


PROGRAMA DE ACTUACIÓN INTEGRADA DE LA U.E. 4
"EXARCHS" EN EL BARRIO DE VELLUTERS - VALENCIA

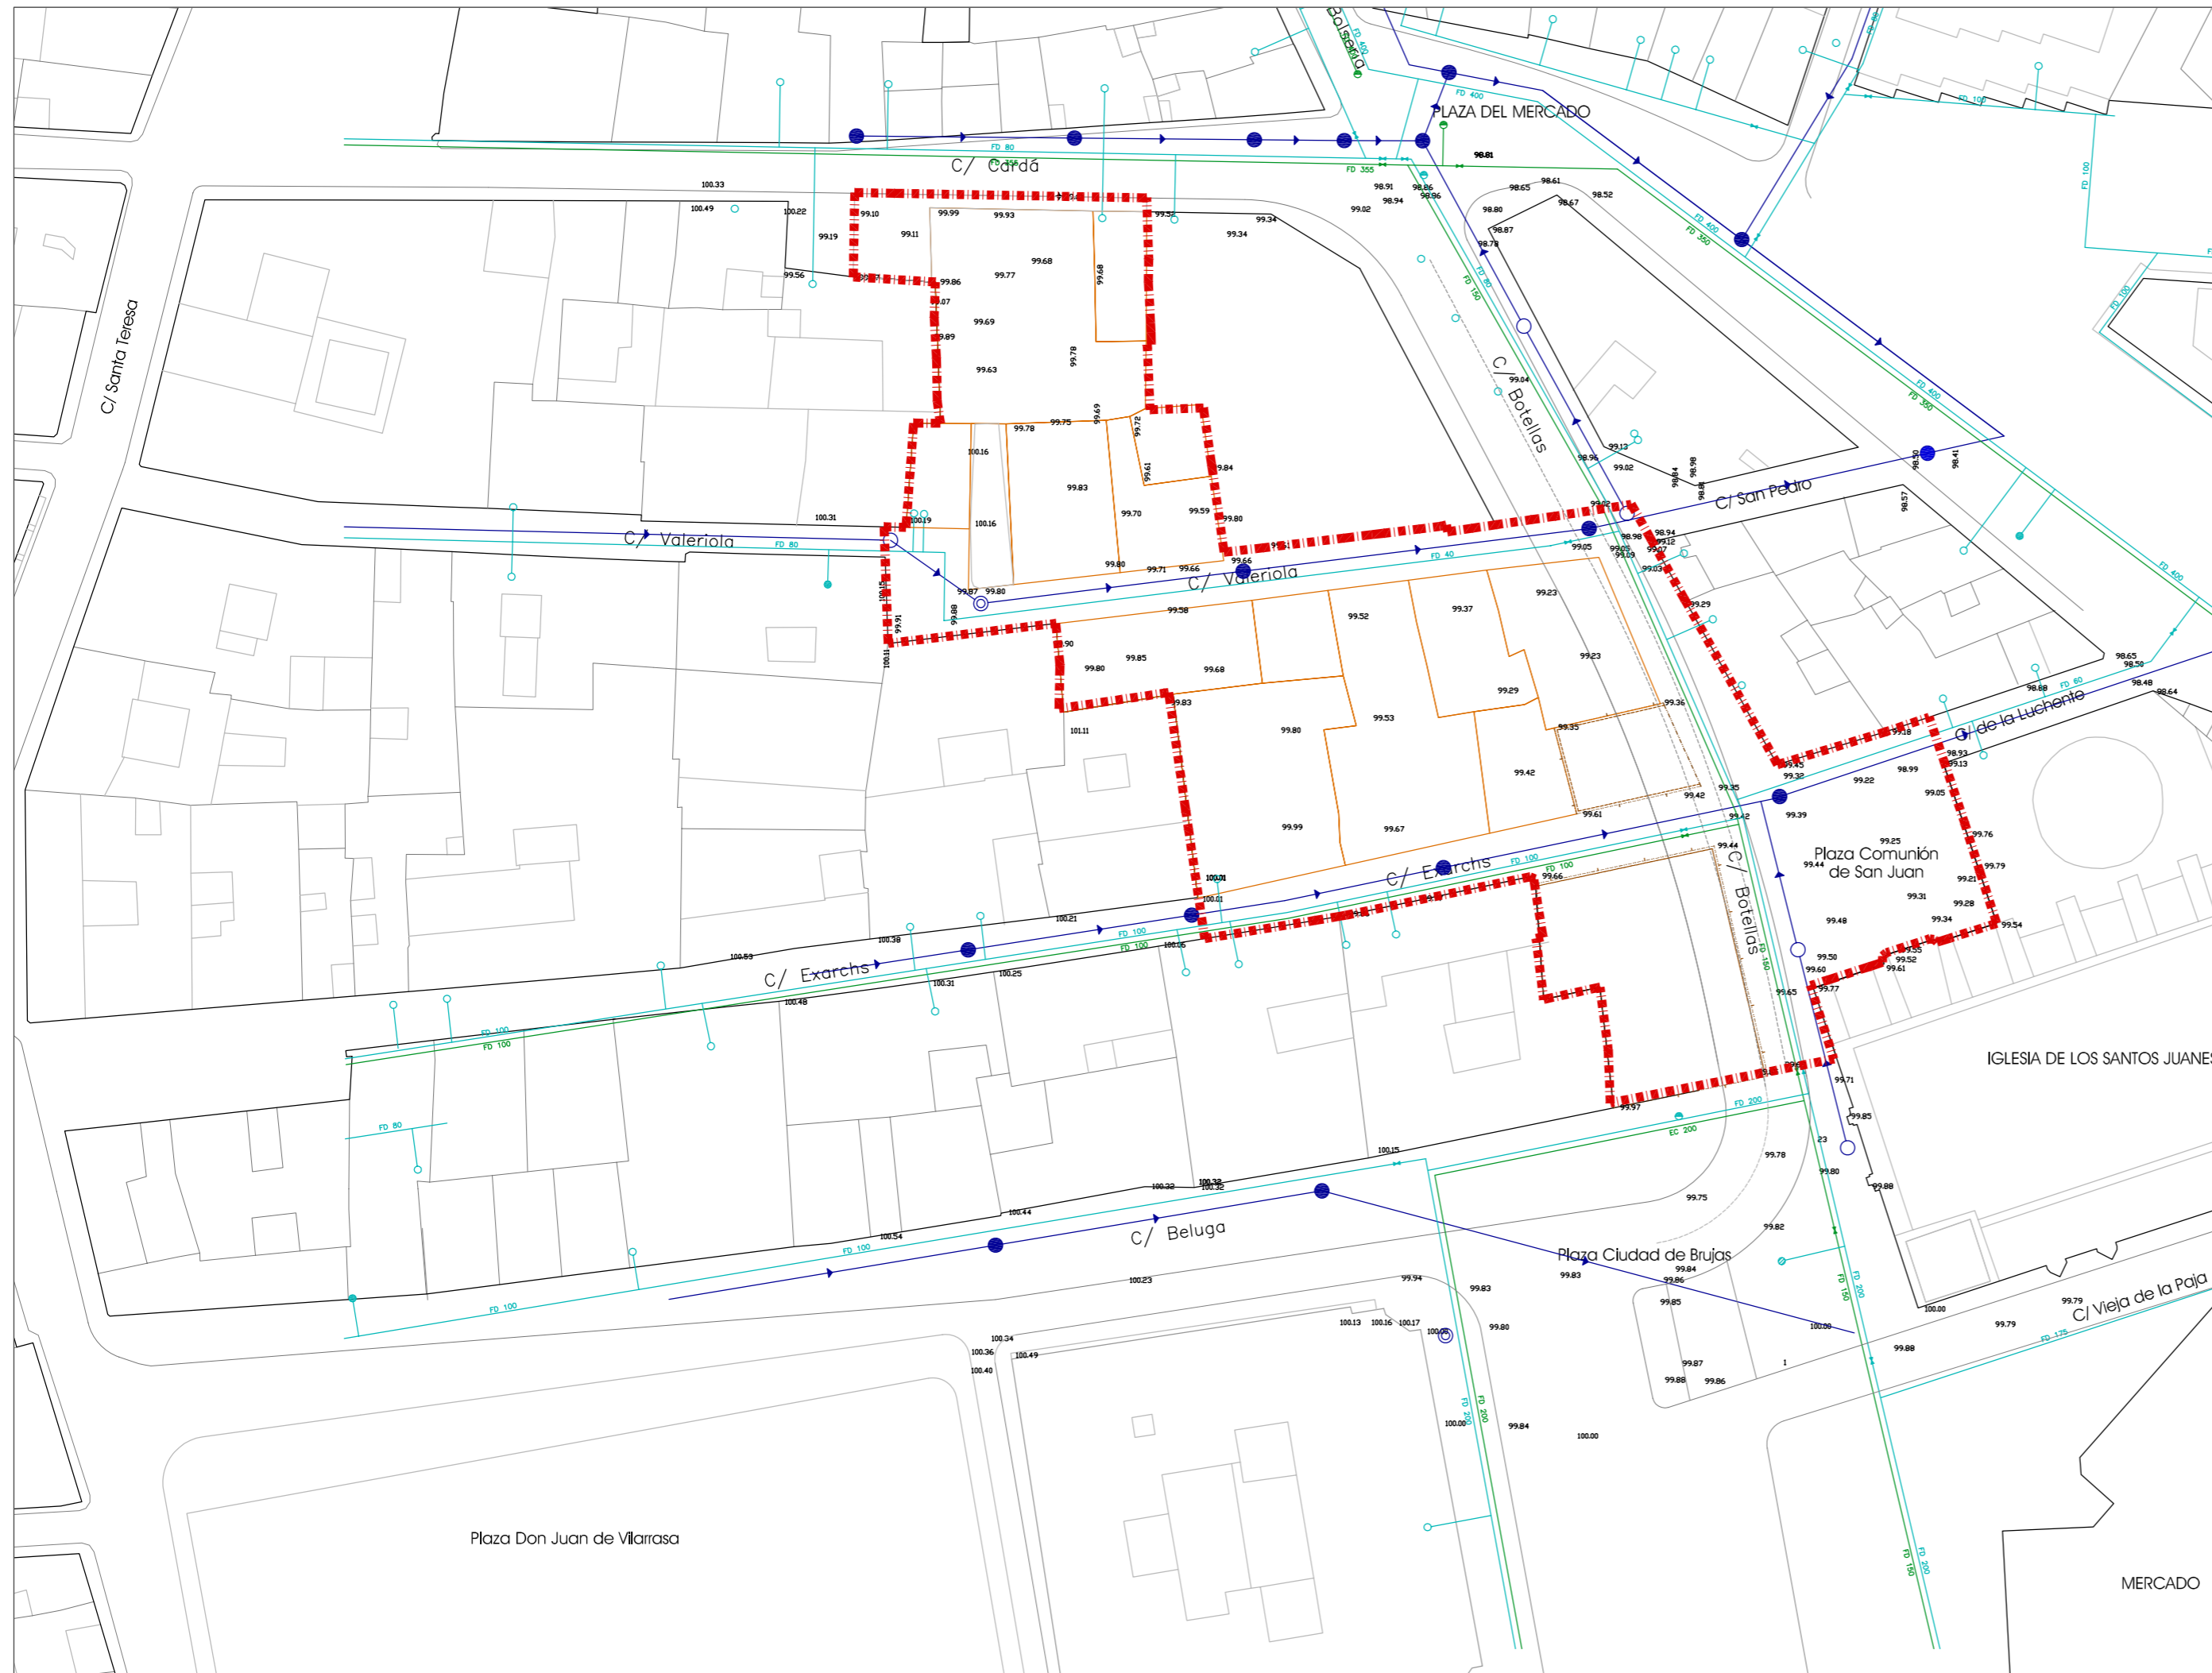

DELIMITACION SECTOR PLAN REFORMA INTERIOR DE MEJORA

RED DE ABASTECIMIENTO DE AGUA:

- RED DE AGUA POTABLE EXISTENTE FUNDICIÓN (Ø mm)
- RED DE AGUA DE ALTA PRESIÓN EXISTENTE FUNDICIÓN (Ø mm)
- ACOMETIDA
- LLAVE

RED DE SANEAMIENTO:

- RED DE SANEAMIENTO
- POZO DE CONEXION, SERVICIOS
- POZO DE TRANSICION
- POZO DE CONTINUACION
- COLECTOR UNITARIO



PLAN DE REFORMA INTERIOR DE MEJORA DE LA U.E. 4. BARRIO VELLUTERS - VALENCIA

PROMOTOR:
EZEQUIEL FERRANDO ABAD
C/Santos Justo y Pastor, 151 -6º B. 46022 VALENCIA

TÍTULO: **PLANOS DE INFORMACIÓN**
PLANO: **INFRAESTRUCTURAS I. ABASTECIMIENTO DE AGUA Y RED DE SANEAMIENTO.**

EL ARQUITECTO AUTOR DEL PROYECTO:
Giuliano Menéndez
D. GIULIANO BRESCAGIN
Nº Colegado: 5.446



ESCALA: **1:500** FECHA: **JULIO 2.005** No. PLANO: **1.05**
EDICIÓN: 1