







PROGRAMA DE ACTUACIÓN INTEGRADA DE LA U.E. 4  
"EXARCHS" EN EL BARRIO DE VELLUTERS - VALENCIA

DELIMITACION SECTOR PLAN REFORMA INTERIOR DE MEJORA




CANALIZACION RED GAS NATURAL:


RED DE GAS

CANALIZACION RED ONO:

-  ARQUETA 60x120 cm. NECESARIA
-  ARQUETA 60x60 cm. NECESARIA
-  RED NECESARIA
-  ARQUETA 60x120 cm. EXISTENTE
-  ARQUETA 60x60 cm. EXISTENTE
-  RED EXISTENTE

CANALIZACION RED TELEFONICA ESPAÑA:

-  ARQUETA 60x120 cm. NECESARIA
-  ARQUETA 60x60 cm. NECESARIA
-  RED NECESARIA

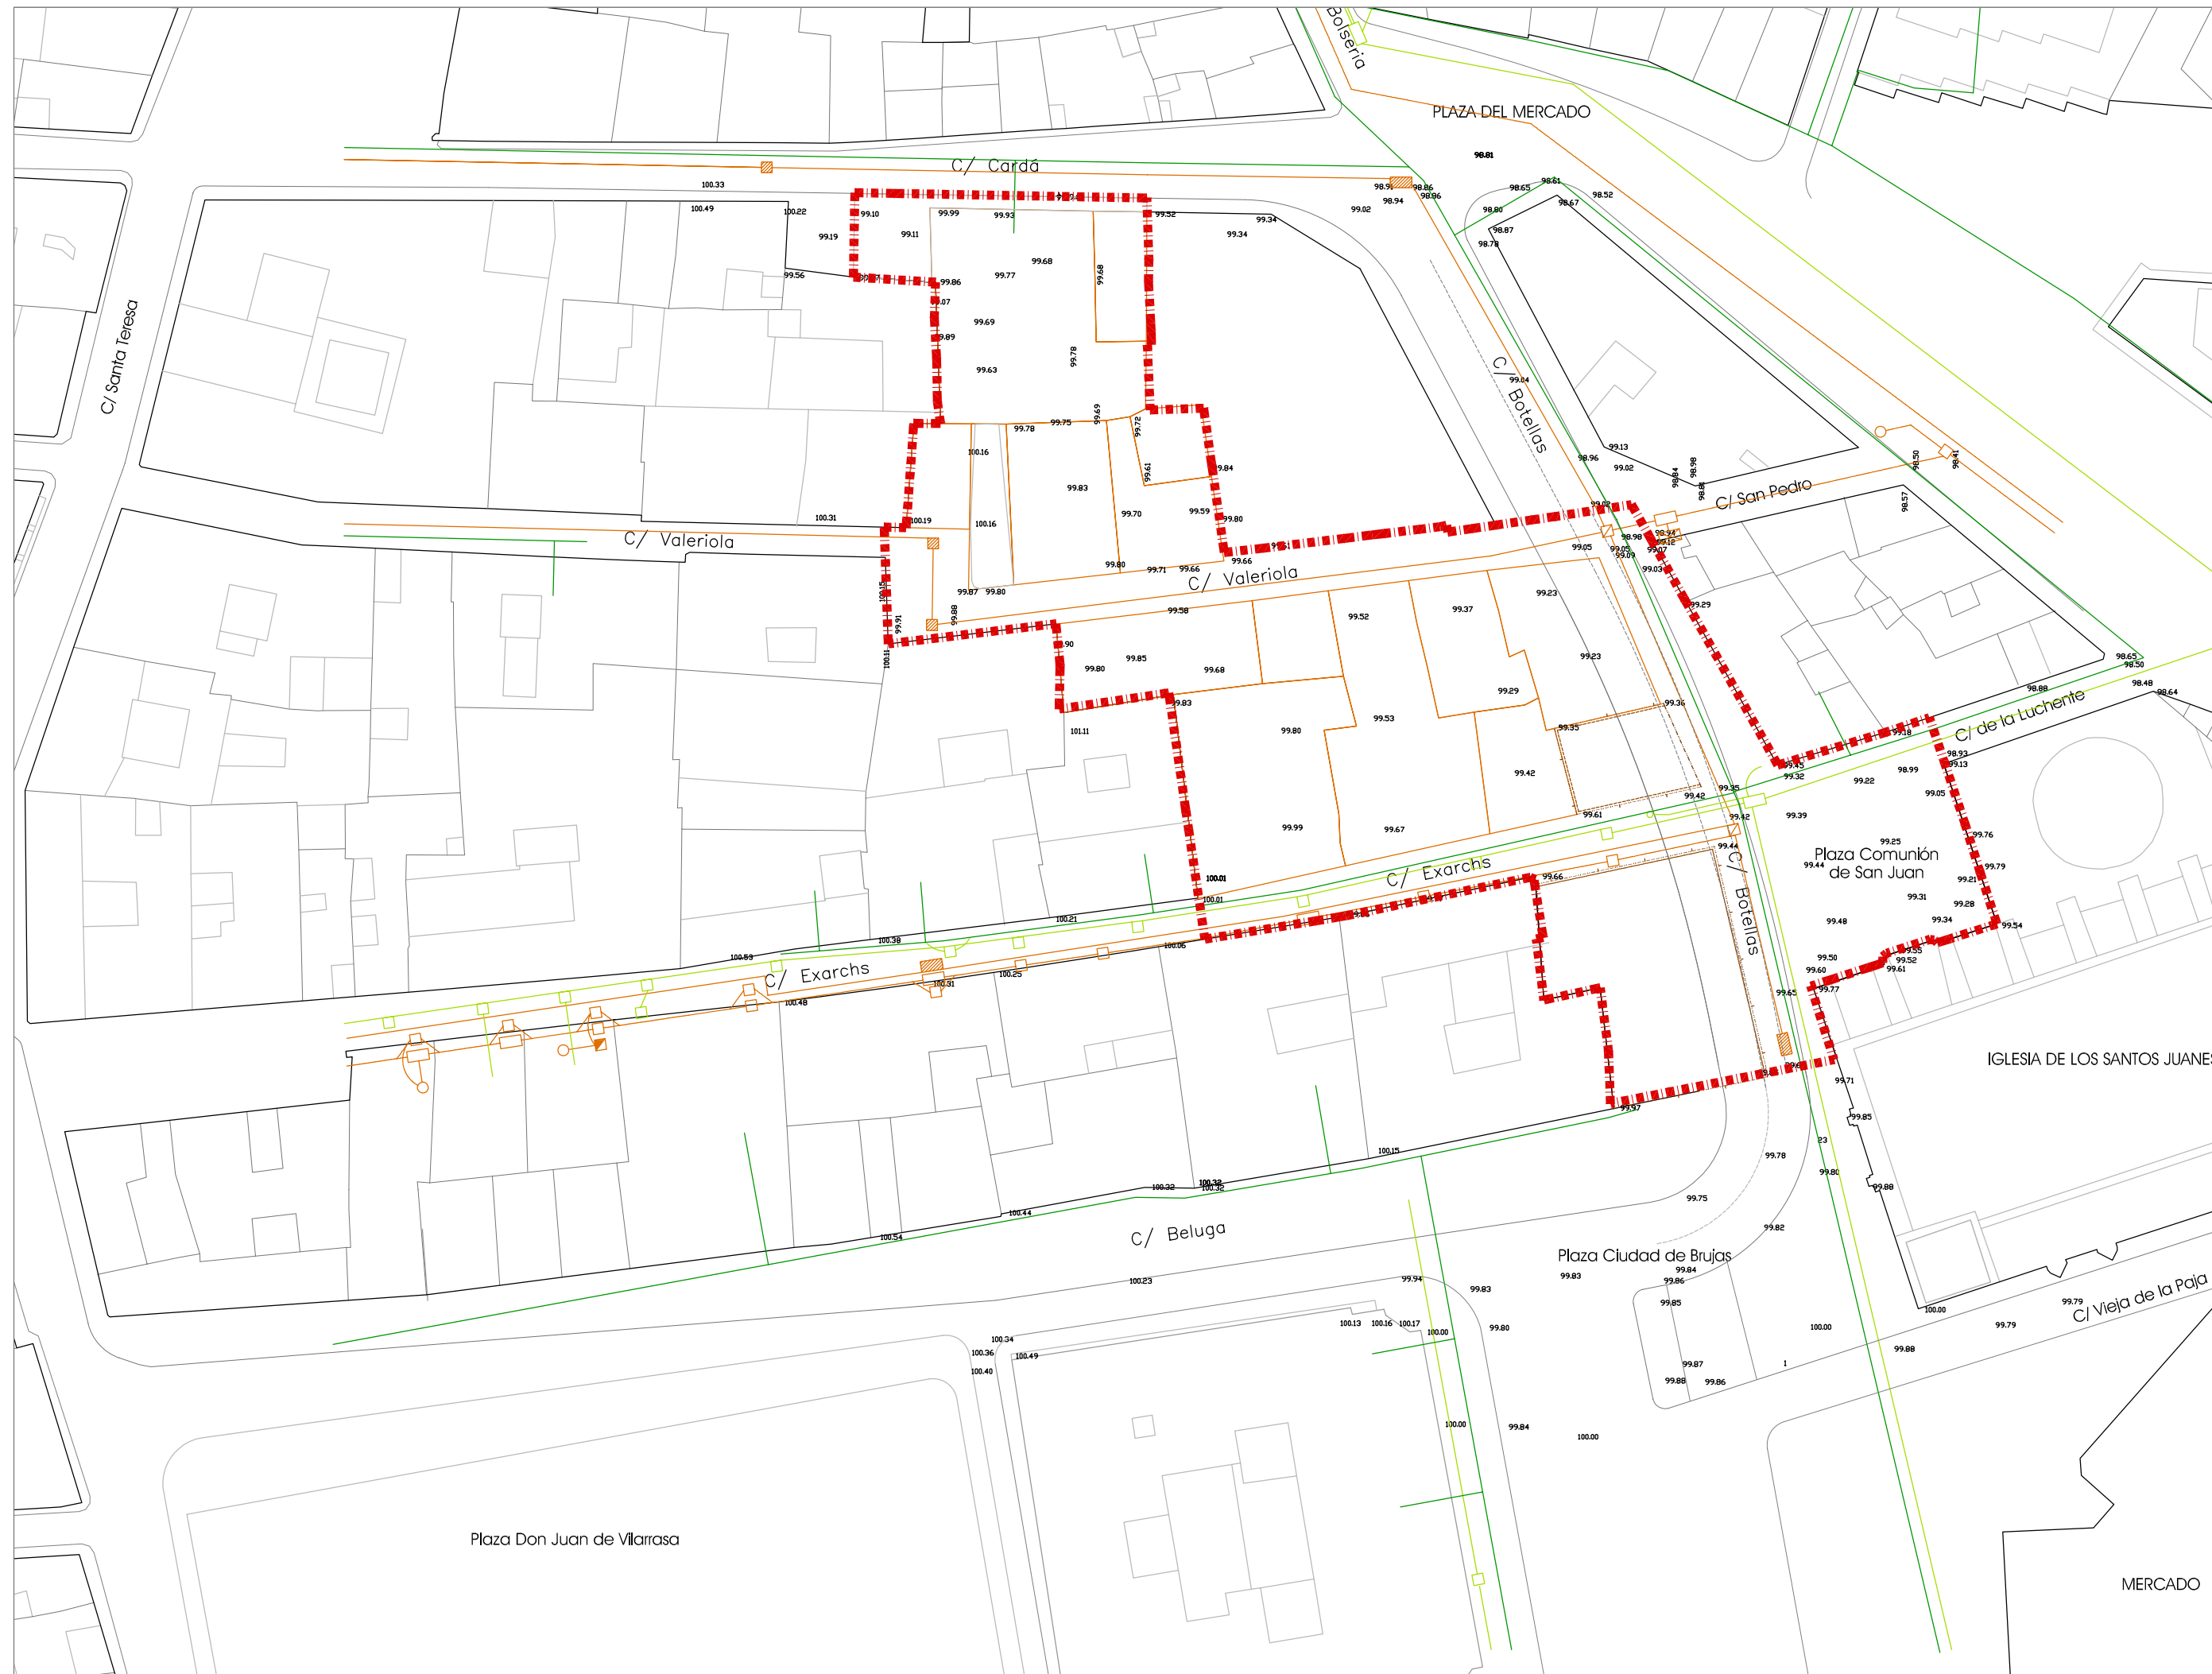

PLAN DE REFORMA INTERIOR DE MEJORA DE LA U.E. 4. BARRIO VELLUTERS - VALENCIA

PROMOTOR:  
**EZEQUIEL FERRANDO ABAD**  
C/Santos Justo y Pastor, 151 -6º B. 46022 VALENCIA

TÍTULO: **PLANOS DE INFORMACIÓN**  
PLANO: **INFRAESTRUCTURAS III. RED DE GAS Y TELECOMUNICACIONES.**

EL ARQUITECTO AUTOR DEL PROYECTO:  
*Giuliano Menendez*  
D. GIULIANO BRESCAGIN  
Nº Colegado: 5.446



ESCALA: **1:500** FECHA: **JULIO 2.005** No. PLANO: **1.07**  
EDICIÓN: 1