


PROGRAMA DE ACTUACIÓN INTEGRADA DE LA U.E. 4
"EXARCHS" EN EL BARRIO DE VELLUTERS - VALENCIA

■■■■■■■■ DELIMITACION SECTOR PLAN REFORMA INTERIOR DE MEJORA

CATÁLOGO DE EDIFICIOS Y ELEMENTOS PROTEGIDOS

-  EDIFICIO CATALOGADO. NIVEL DE PROTECCIÓN 1
-  EDIFICIO CATALOGADO. NIVEL DE PROTECCIÓN 2
-  EDIFICIO CATALOGADO. NIVEL DE PROTECCIÓN 3

-  LÍMITE DEL ENTORNO DE AFECCIÓN DEL B.I.C. DE LA IGLESIA DE LOS SANTOS JUANES
-  ÁREA AFECTADA POR LA LEY DE PATRIMONIO ARQUEOLÓGICO (ART. 62)

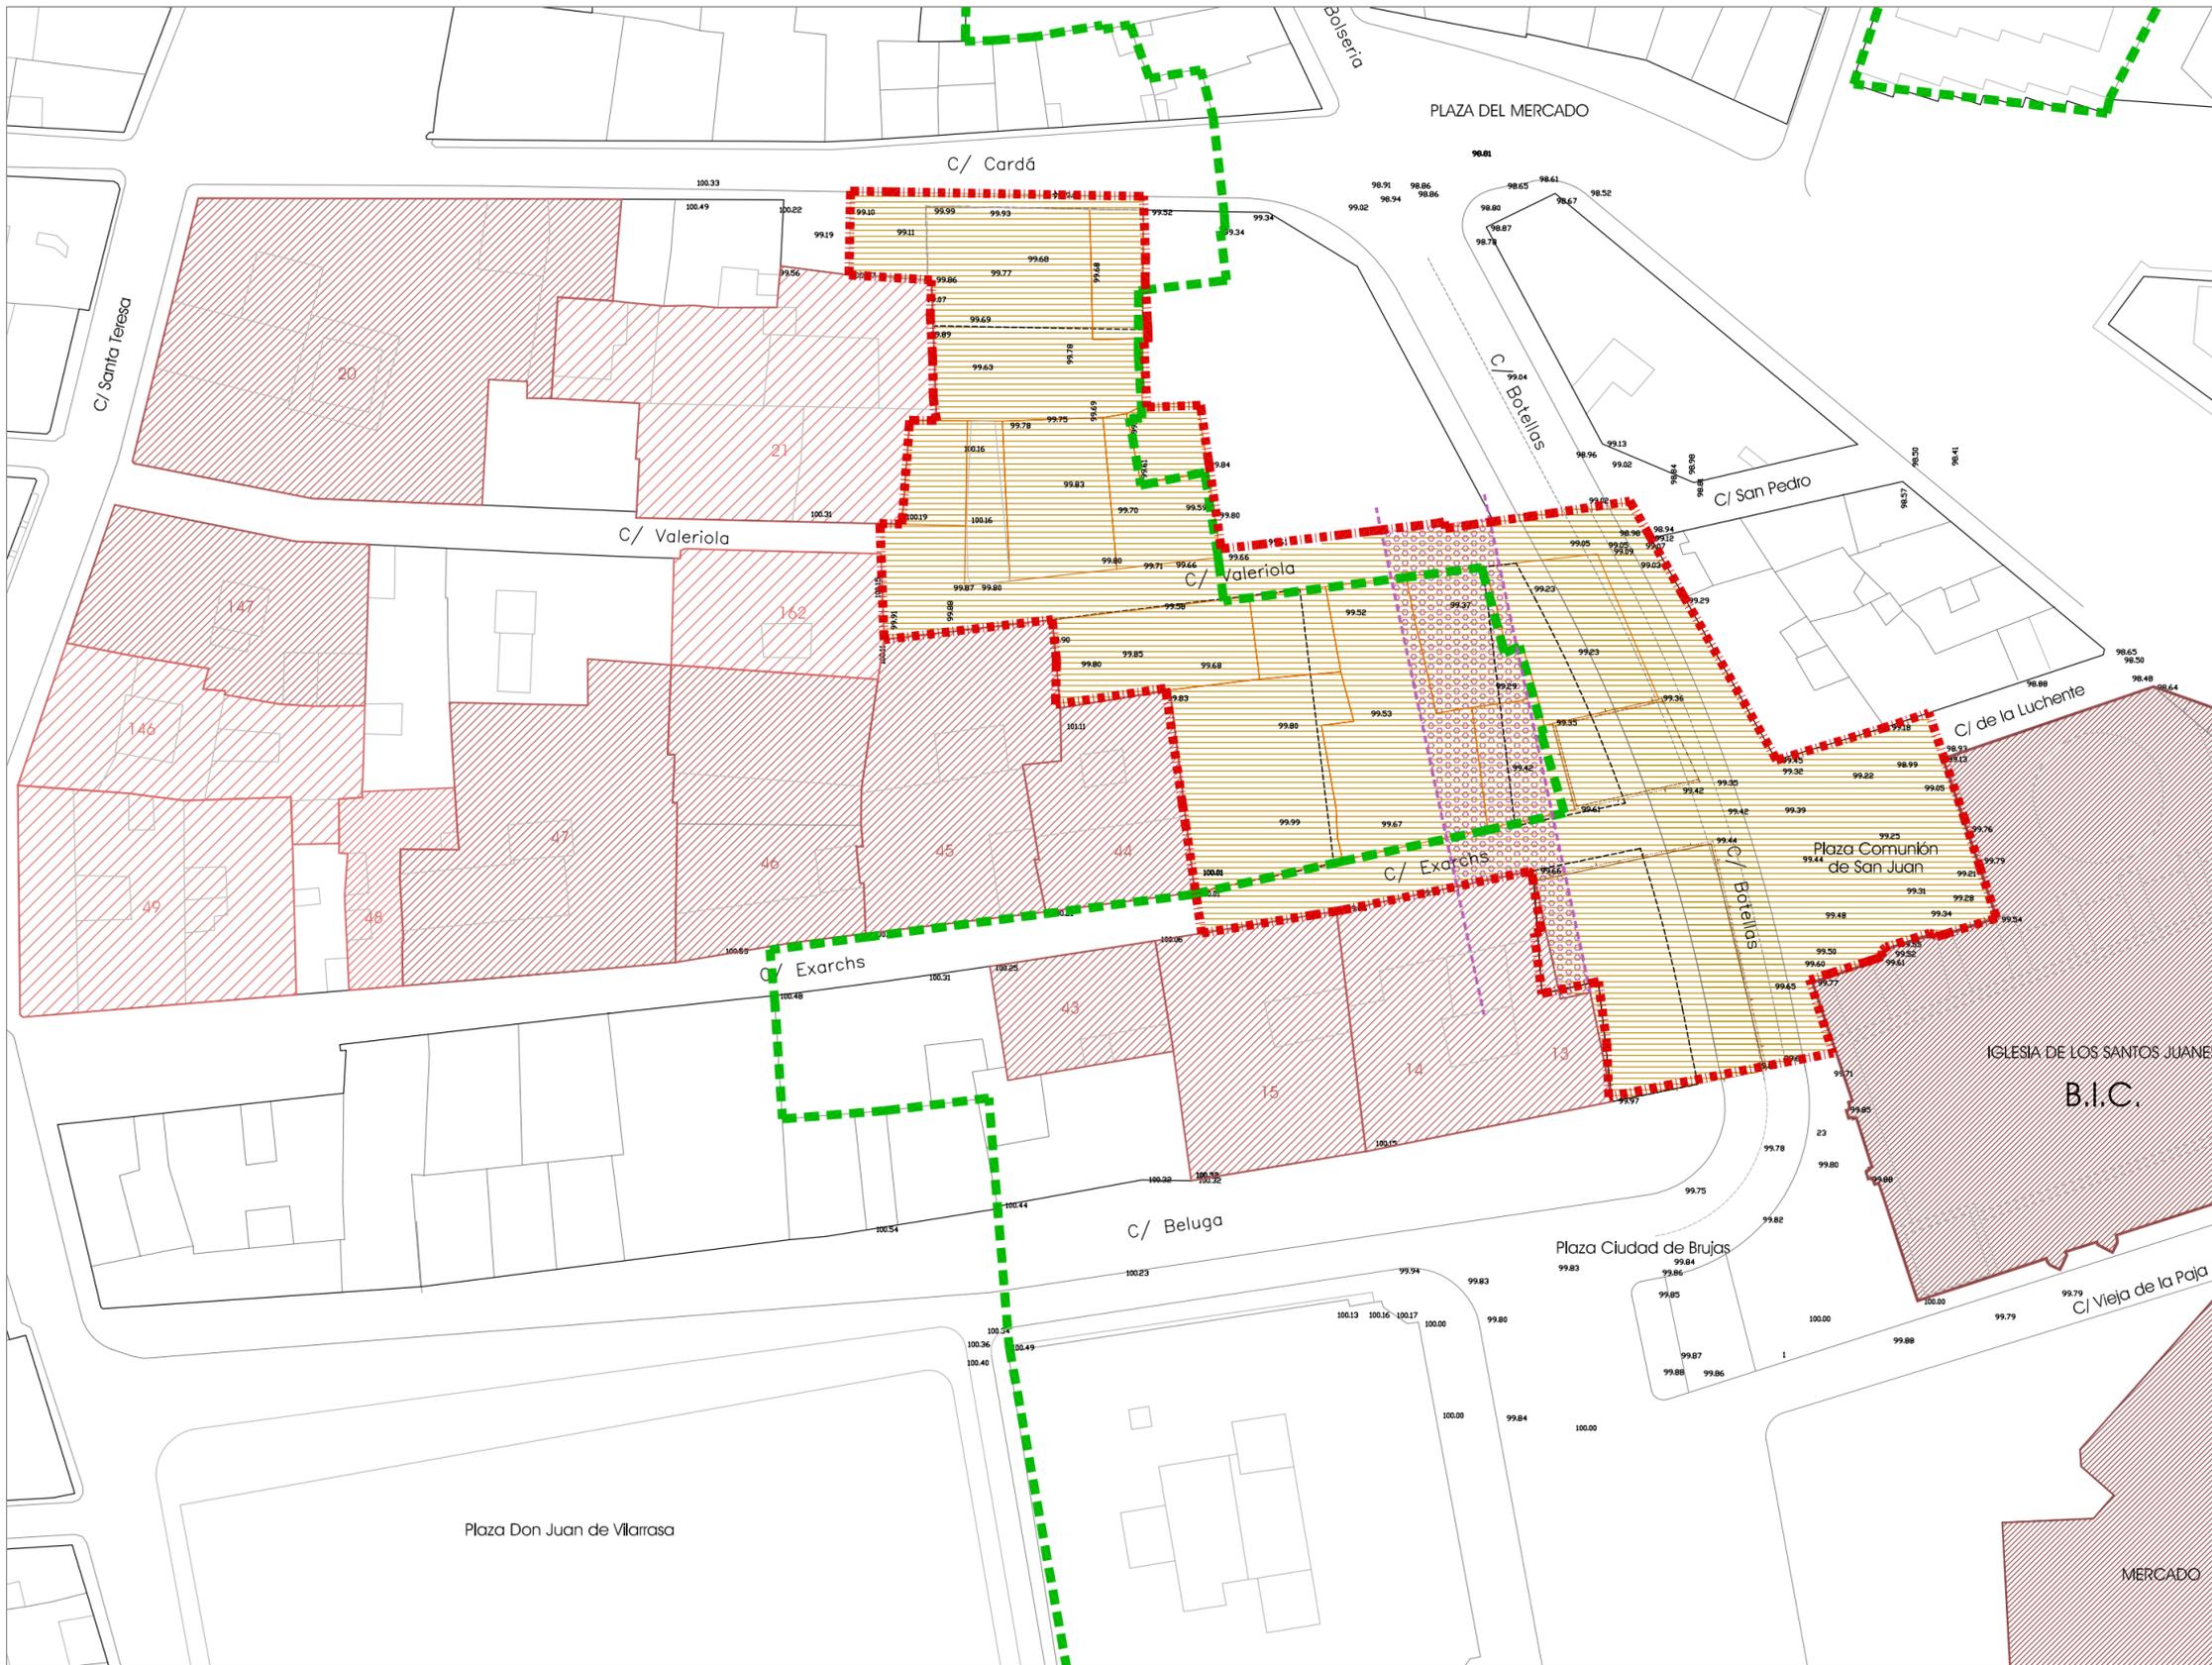

PLAN DE REFORMA INTERIOR DE MEJORA DE LA U.E. 4. BARRIO VELLUTERS - VALENCIA

PROMOTOR:
EZEQUIEL FERRANDO ABAD
C/Santos Justo y Pastor, 151 -6º B. 46022 VALENCIA

TÍTULO: **PLANOS DE INFORMACIÓN**
PLANO: **AFECCIONES I. EDIFICIOS CATALOGADOS Y ARQUEOLOGÍA ENTORNO B.I.C.**

EL ARQUITECTO AUTOR DEL PROYECTO:
Giuliano Mancini
D. GIULIANO BRESCAIN
Nº Colegado: 5.446



ESCALA: **1:500** FECHA: **JULIO 2.005** N.º PLANO: **1.09**
EDICIÓN: 1