




PROGRAMA DE ACTUACIÓN INTEGRADA DE LA U.E. 4
"EXARCHS" EN EL BARRIO DE VELLUTERS - VALENCIA

DELIMITACION SECTOR PLAN REFORMA INTERIOR DE MEJORA

AFECCIONES DEL TRANSPORTE PÚBLICO

-  ÁREA AFECTADA POR TRÁFICO SOBRE RASANTE
- Línea prevista de autobuses urbanos
-  ÁREA AFECTADA POR TRÁFICO BAJO RASANTE
- Línea T2 prevista de metro (Cota: -28m.)

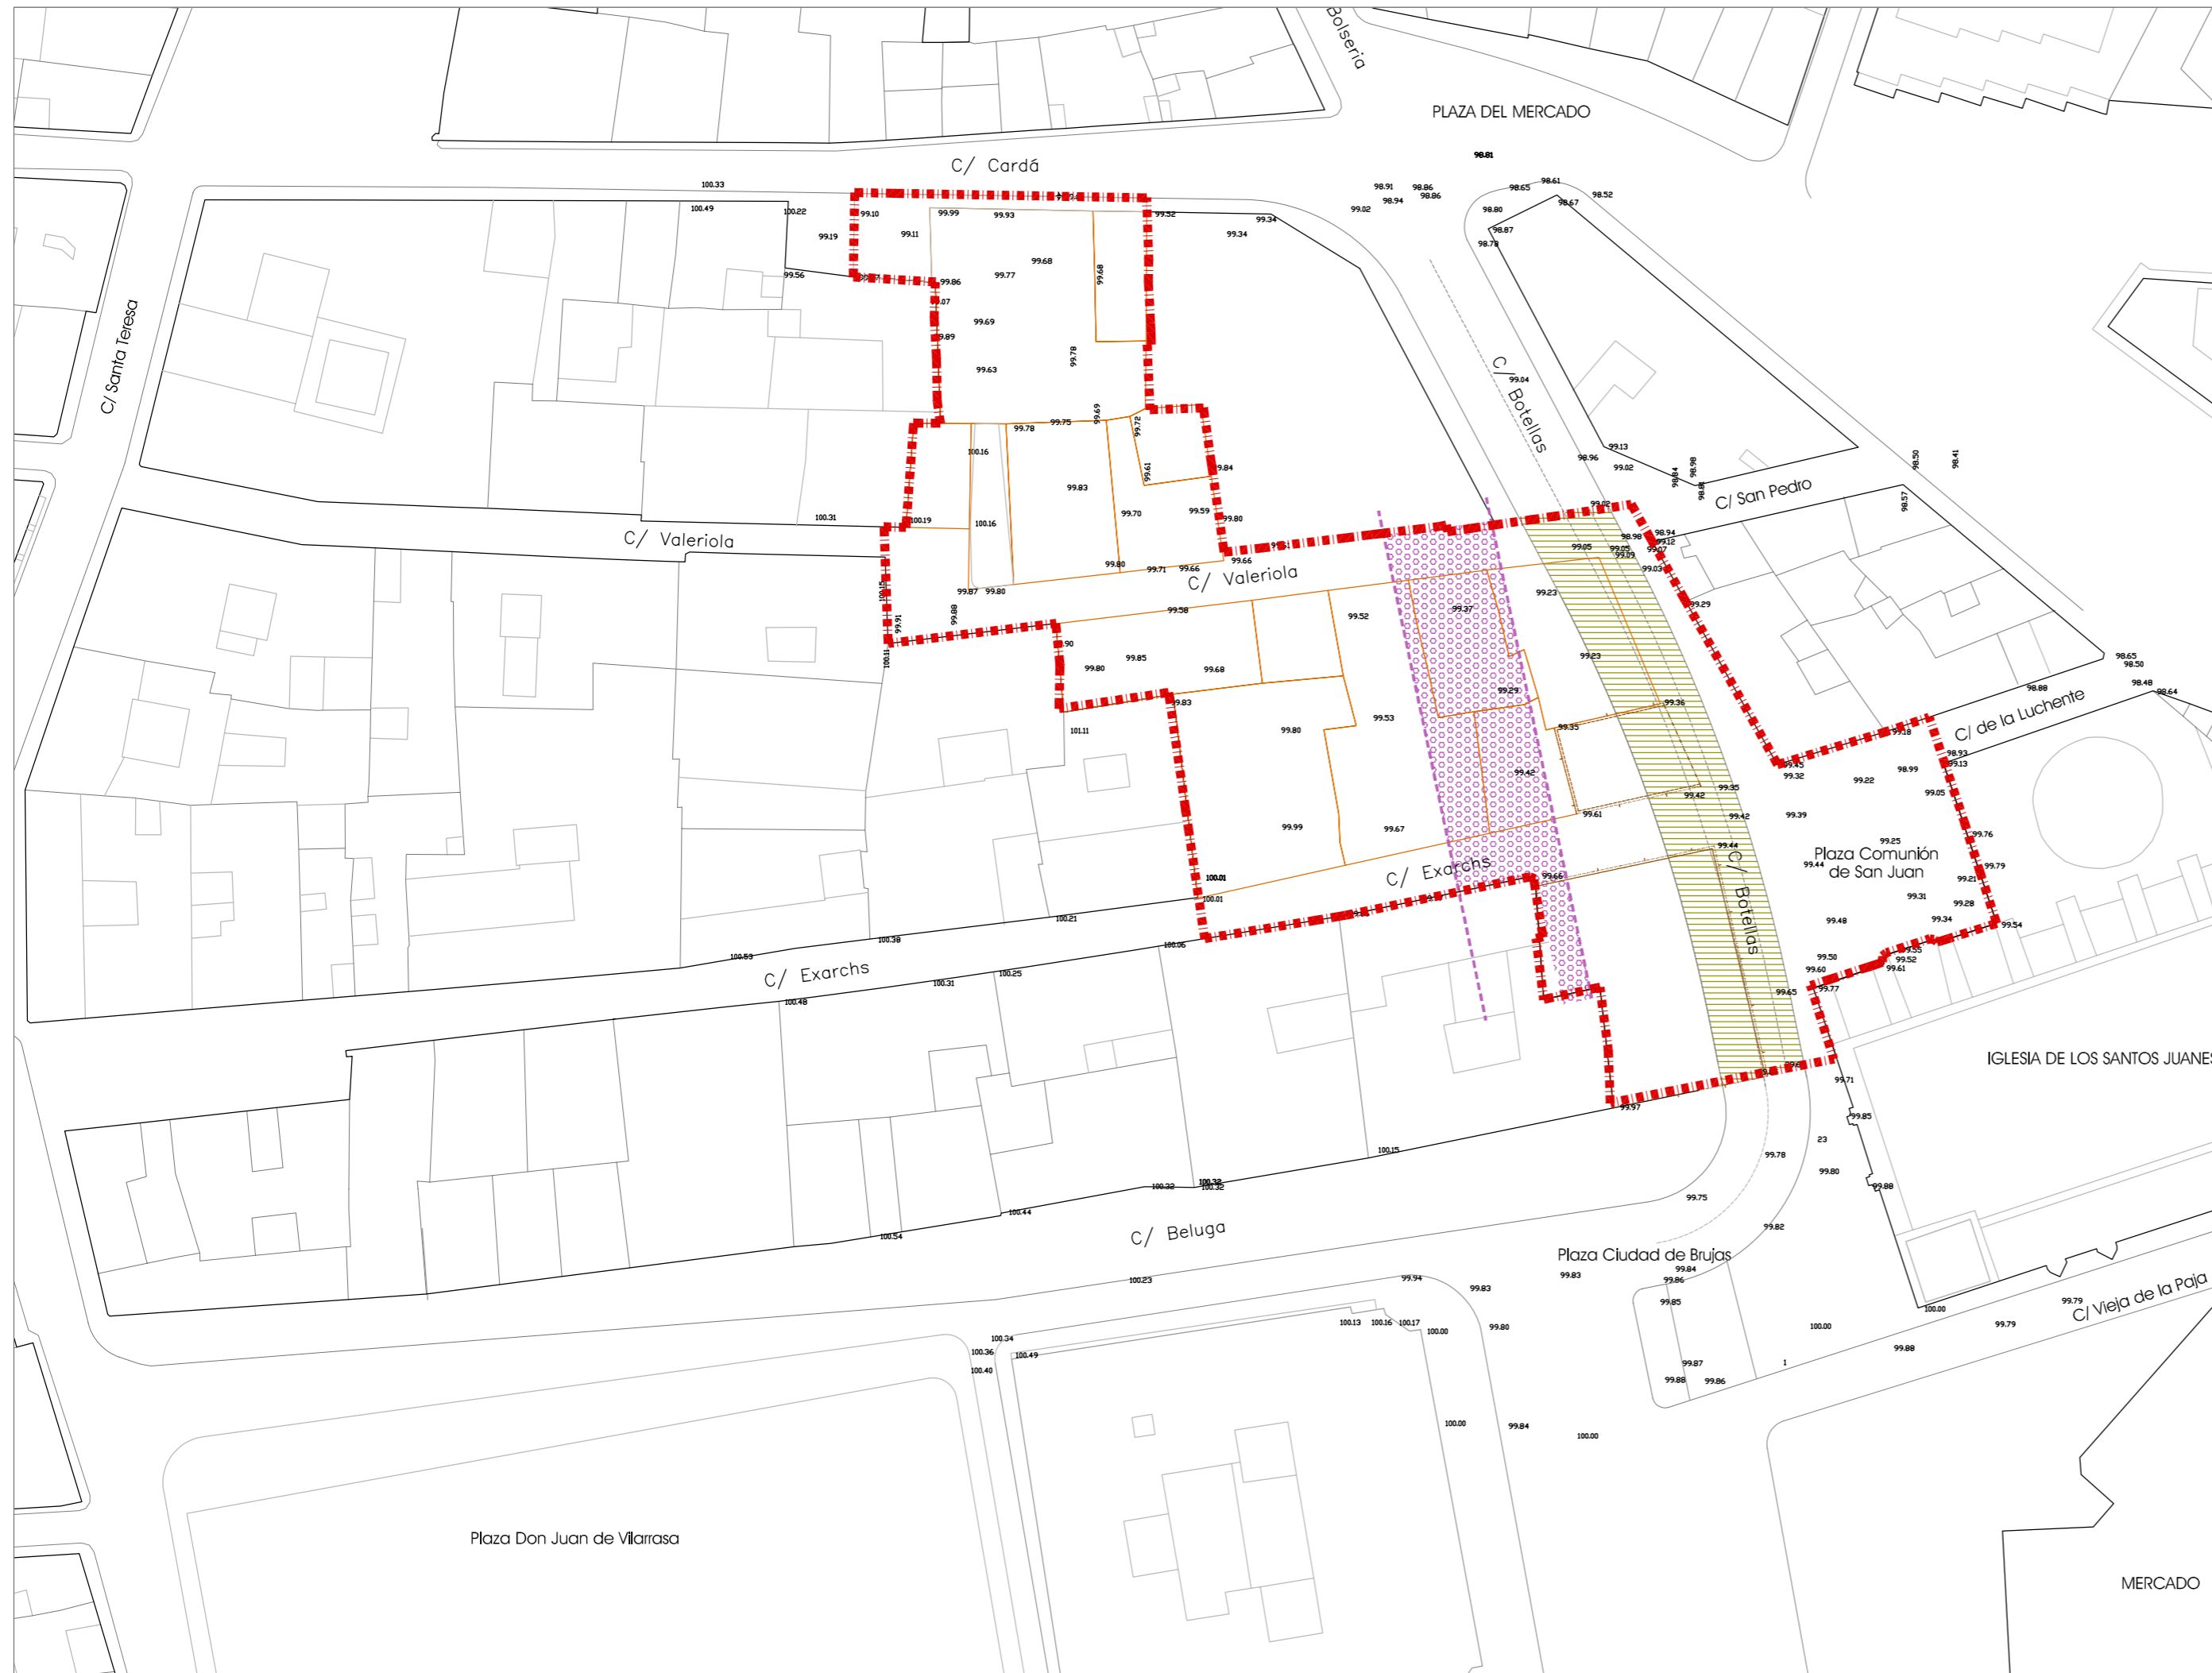

PLAN DE REFORMA INTERIOR DE MEJORA DE LA U.E. 4. BARRIO VELLUTERS - VALENCIA

PROMOTOR:
EZEQUIEL FERRANDO ABAD
C/Santos Justo y Pastor, 151 -6º B. 46022 VALENCIA

TÍTULO: **PLANOS DE INFORMACIÓN**
PLANO: **AFECCIONES II. INFRAESTRUCTURAS PREVISTAS.**

EL ARQUITECTO AUTOR DEL PROYECTO:
Giuliano Mancini
D. GIULIANO BRESCAGIN
Nº Colegado: 5.446



ESCALA: **1:500** FECHA: **JULIO 2.005** No. PLANO: **1.10**
EDICIÓN: 1