


ESQUEMA DE SECCIONES TRANSVERSALES Y DOCUMENTACIÓN FOTOGRÁFICA




PLANTA SECCIÓN C - C : DOCUMENTACIÓN FOTOGRÁFICA DE LOS ALZADOS

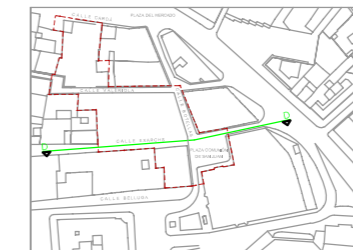

PLANTA SECCIÓN D - D : DOCUMENTACIÓN FOTOGRÁFICA DE LOS ALZADOS

■■■■■■■■■■ DELIMITACION SECTOR PLAN REFORMA INTERIOR DE MEJORA
—●—●—●—●— SECCIÓN REPRESENTADA

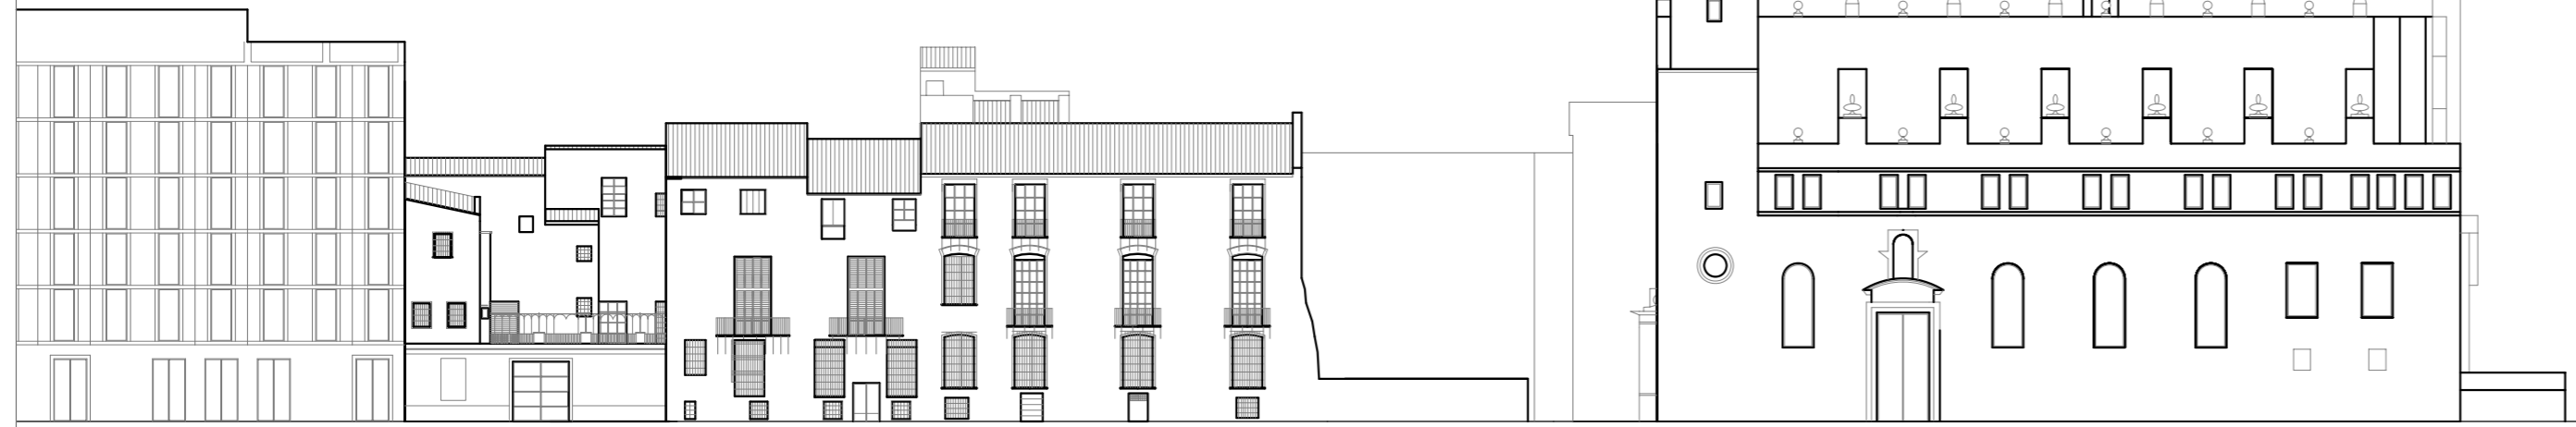

ALZADO C - C : CALLE BELLUGA PLAZA CIUDAD DE BRUJAS CALLE VIEJA DE LA PAJA



ALZADO D - D : CALLE LUCHENTE PLAZA DE LA COMUNION DE SAN JUAN CALLE EXARCHS

PLAN DE REFORMA INTERIOR DE MEJORA DE LA U.E. 4. BARRIO VELLUTERS - VALENCIA

PROMOTOR:
EZEQUIEL FERRANDO ABAD
C/Santos Justo y Pastor, 151 - 6º B. 46022 VALENCIA

TÍTULO: PLANOS DE INFORMACIÓN
PLANO: ALZADOS ESTADO ACTUAL II. SECCIONES C-C Y D-D.

EL ARQUITECTO AUTOR DEL PROYECTO:
Giuliano Mancini
D. GIULIANO BRESACIN
Nº Colegado: 5.446



ESCALA: 1:500 FECHA: JULIO 2.005 N.º PLANO: 1.12 EDICIÓN: 1