




ESQUEMA DE SECCIONES TRANSVERSALES Y DOCUMENTACIÓN FOTOGRÁFICA

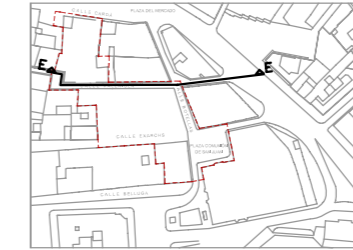

PLANTA SECCIÓN E - E: DOCUMENTACIÓN FOTOGRÁFICA DE LOS ALZADOS

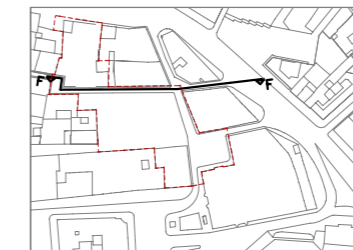

PLANTA SECCIÓN F - F: DOCUMENTACIÓN FOTOGRÁFICA DE LOS ALZADOS

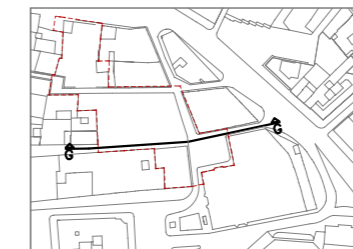


PLANTA SECCIÓN G - G: DOCUMENTACIÓN FOTOGRÁFICA DE LOS ALZADOS

----- DELIMITACION SECTOR PLAN REFORMA INTERIOR DE MEJORA
----- SECCIÓN REPRESENTADA



0 5 10 25 50 75m.

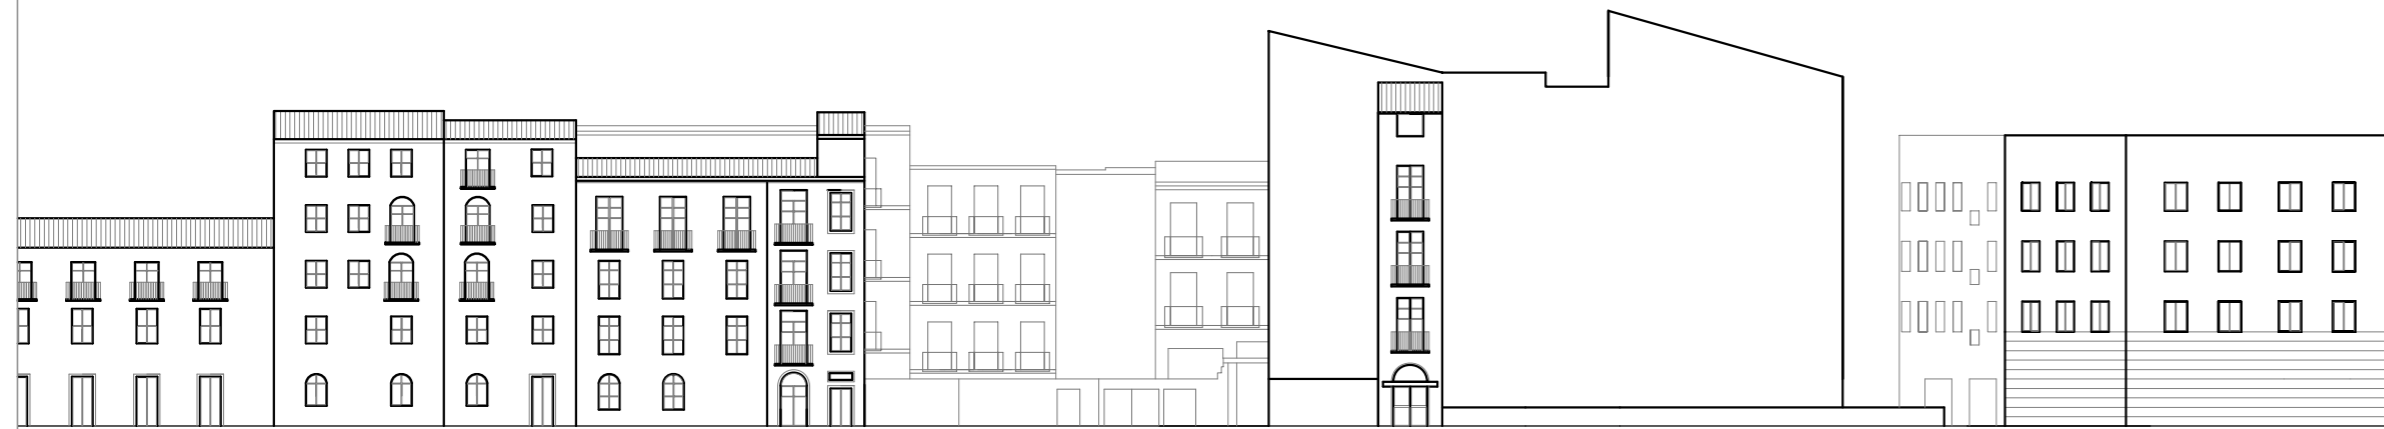

ALZADO E - E : CALLE VALERIOLA


CALLE SAMPEDOR



ALZADO F - F :

CALLE SAMPEDOR

CALLE VALERIOLA

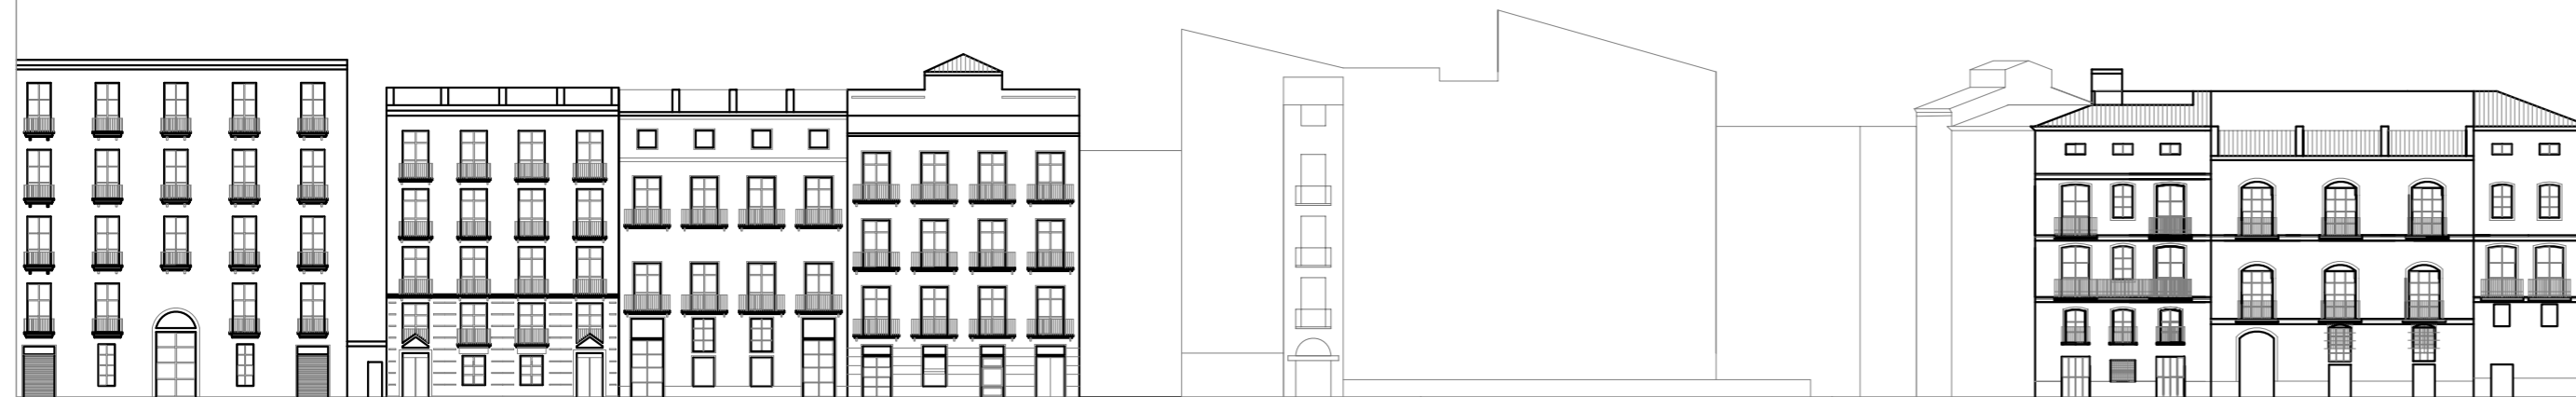

ALZADO G - G : CALLE EXARCHS

PLAZA DE LA COMUNION DE SAN JUAN

CALLE LUCHENTE

PLAN DE REFORMA INTERIOR DE MEJORA DE LA U.E. 4. BARRIO VELLUTERS - VALENCIA

PROMOTOR:
EZEQUIEL FERRANDO ABAD
C/Santos Justo y Pastor, 151 -6º B. 46022 VALENCIA

TÍTULO: PLANOS DE INFORMACIÓN
PLANO: ALZADOS ESTADO ACTUAL III. SECCIONES E-E, F-F Y G-G.

EL ARQUITECTO AUTOR DEL PROYECTO:
Giuliano Mancini
D. GIULIANO BRESCAGN
Nº Colegado: 5.446



ESCALA: 1:500 FECHA: JULIO 2.005 N.º PLANO: 1.13 EDICIÓN: 1