




CÁMARA DE REGISTRO "TIPO D"
ESCALA 1/20

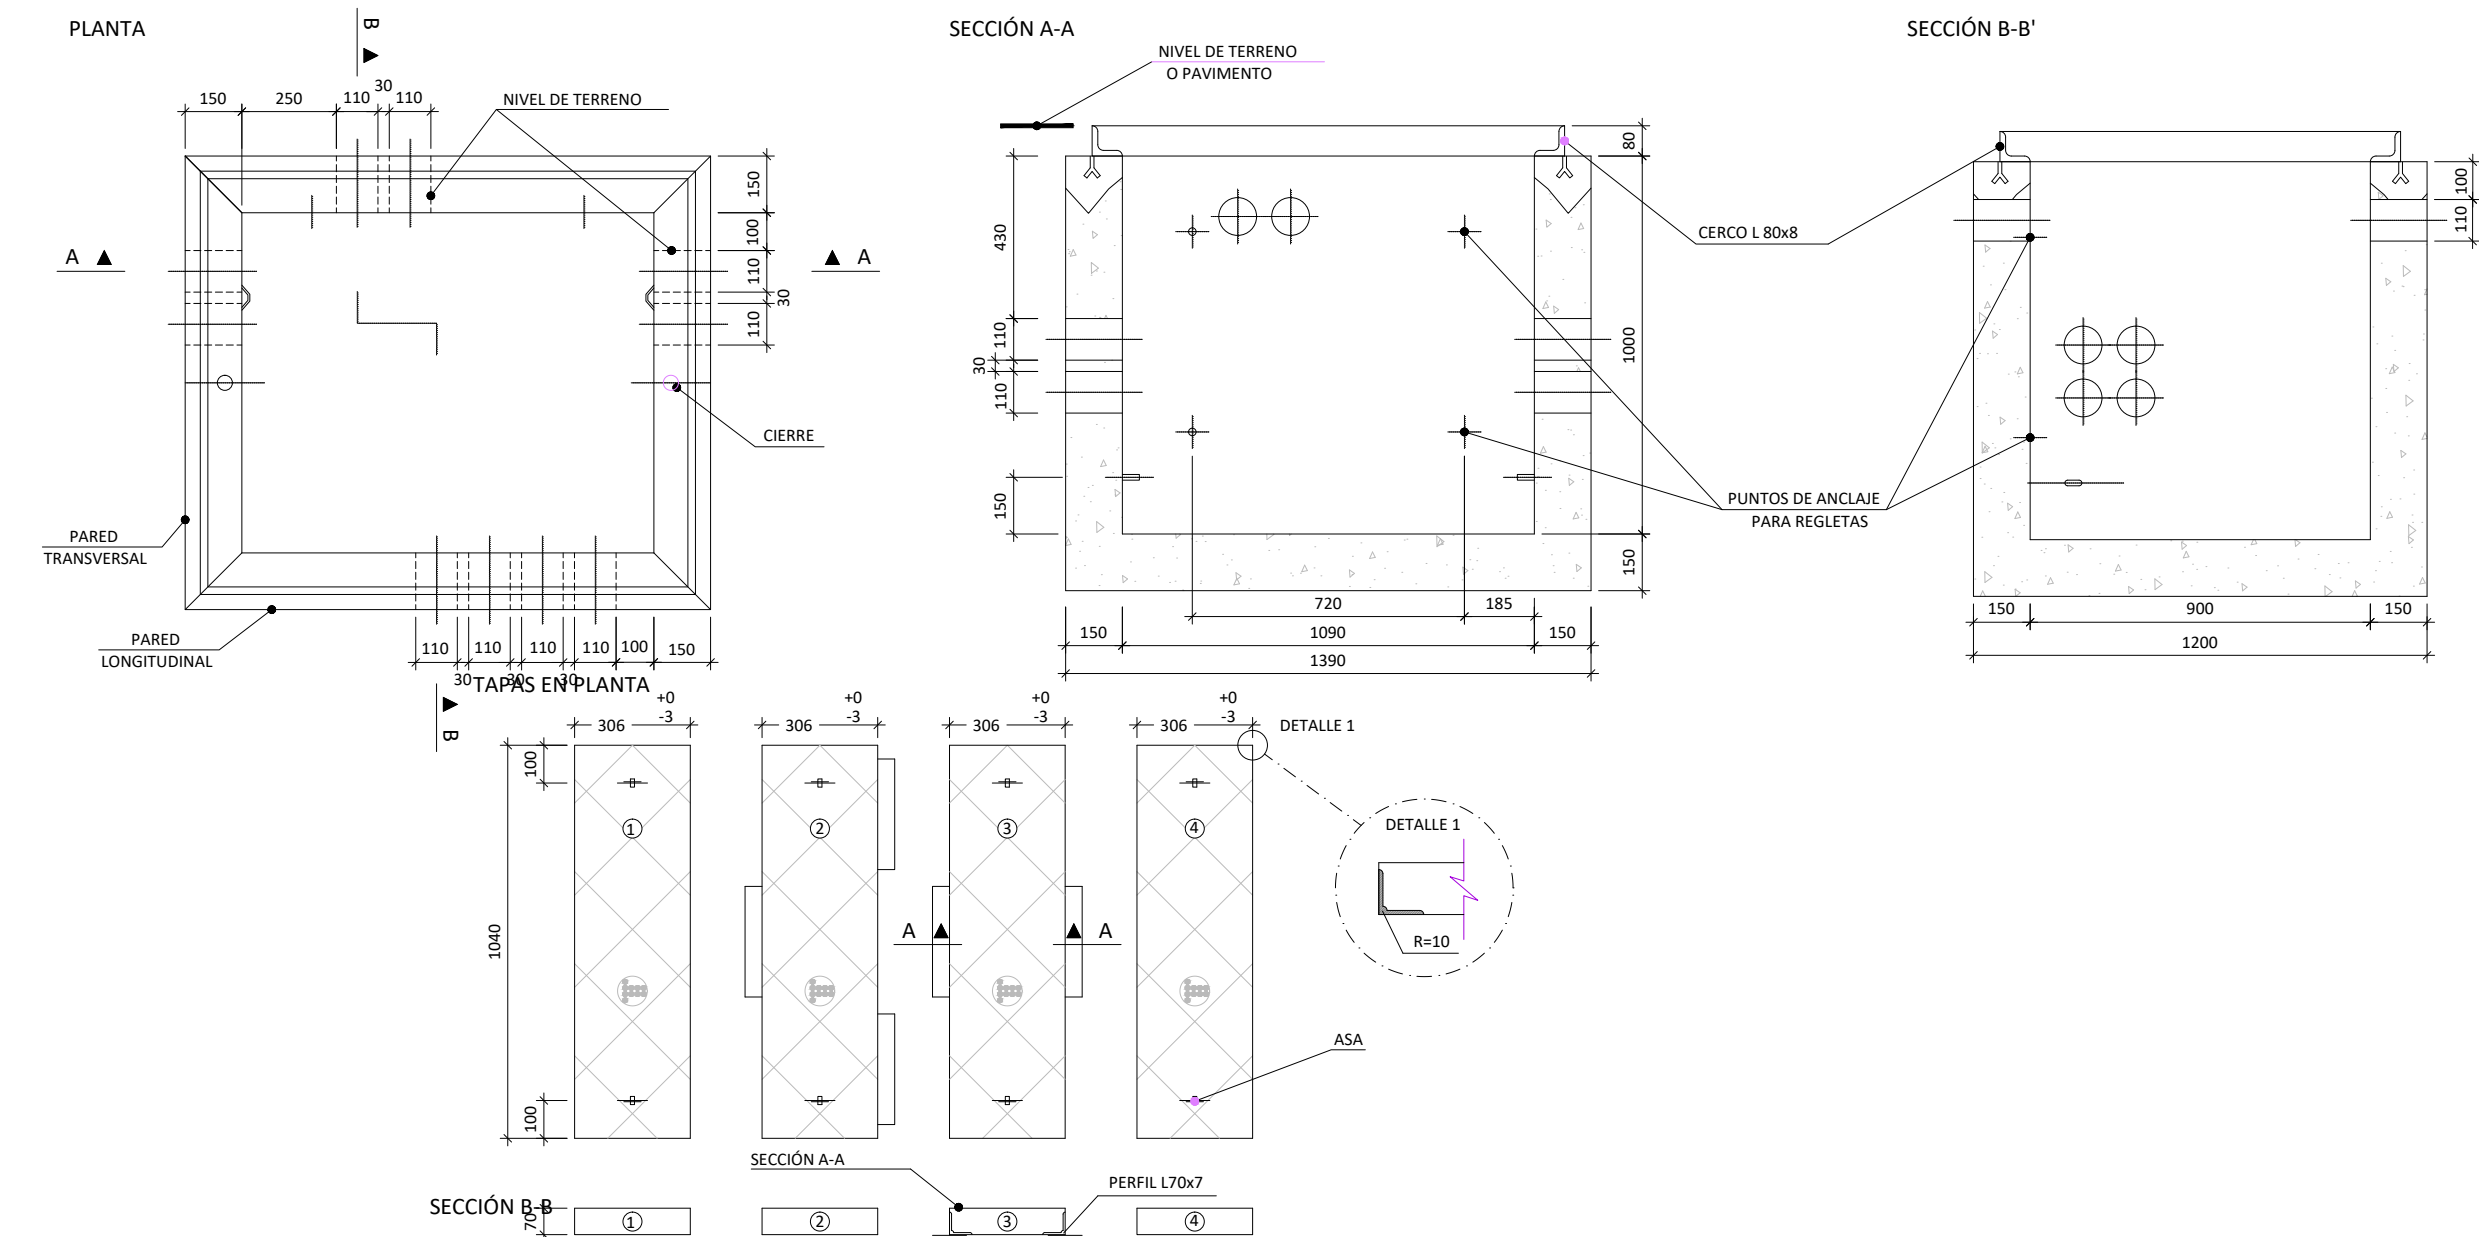

PEDESTAL PARA ARMARIOS DE ACOMETIDAS
ESCALA 1/15

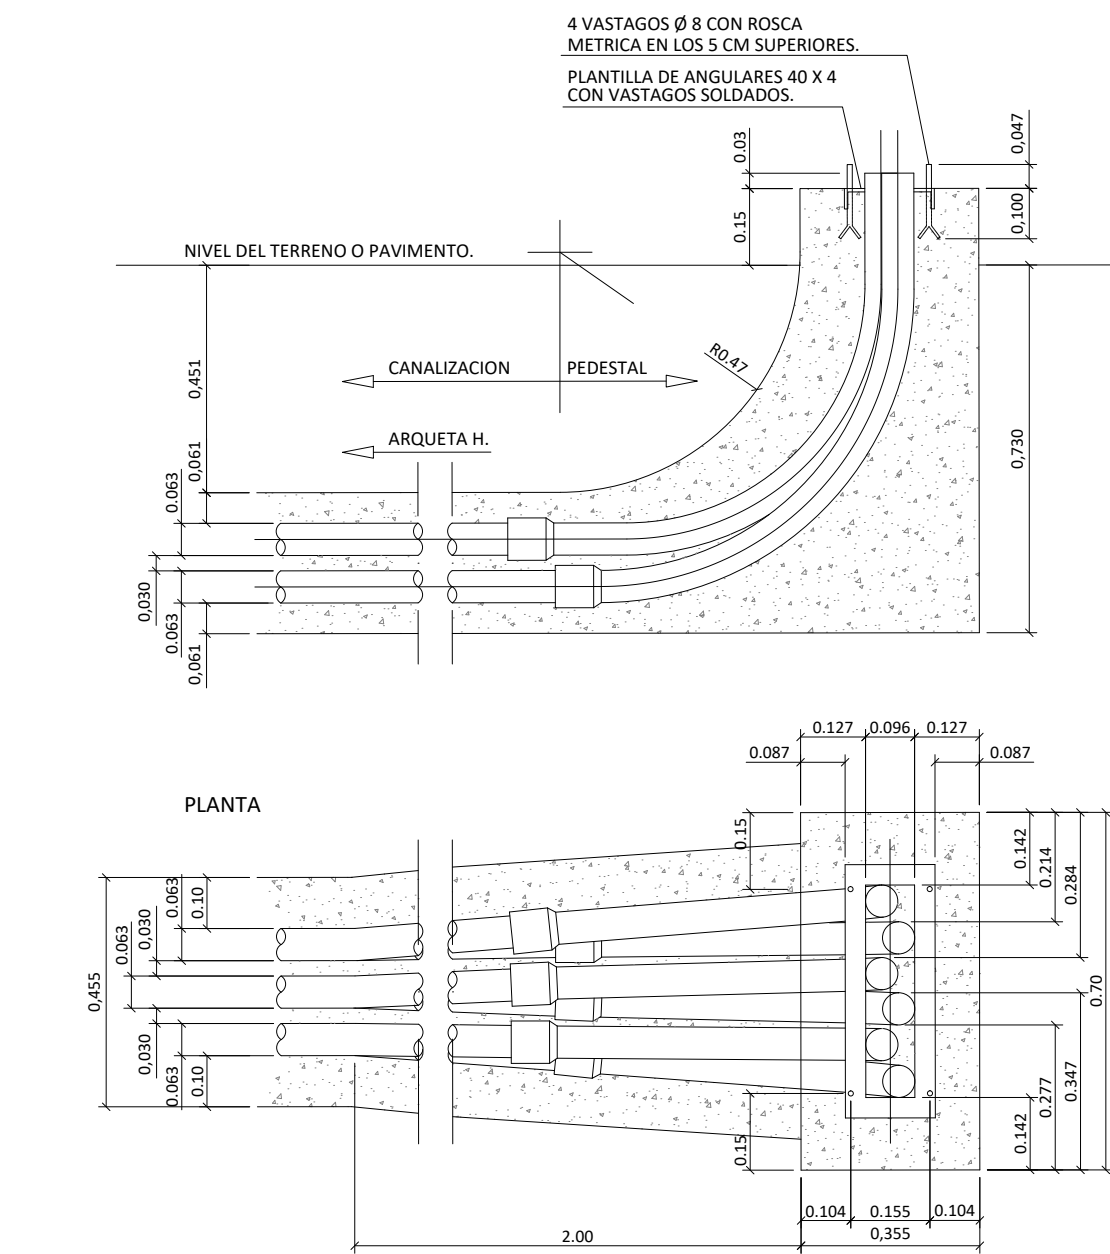


ZANJAS TIPO
ESCALA 1/15

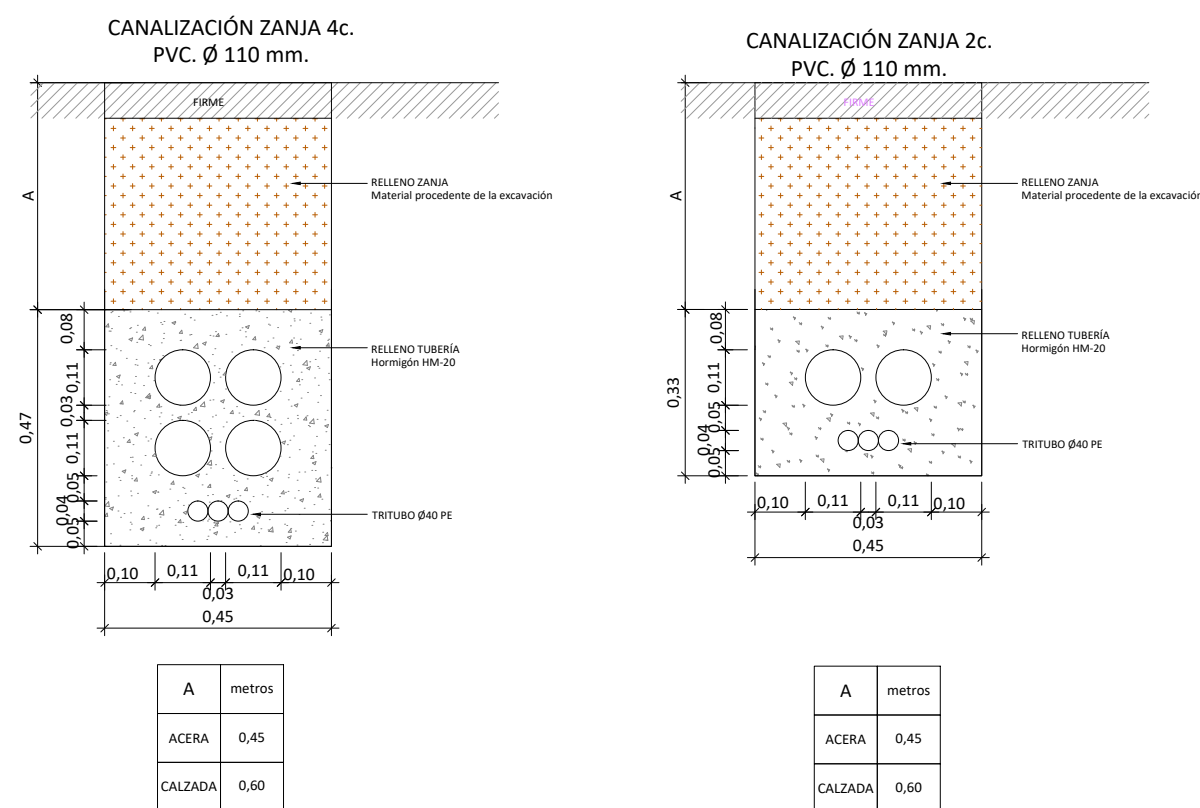


dimensiones en m.

ARQUETA H
ESCALA 1/20

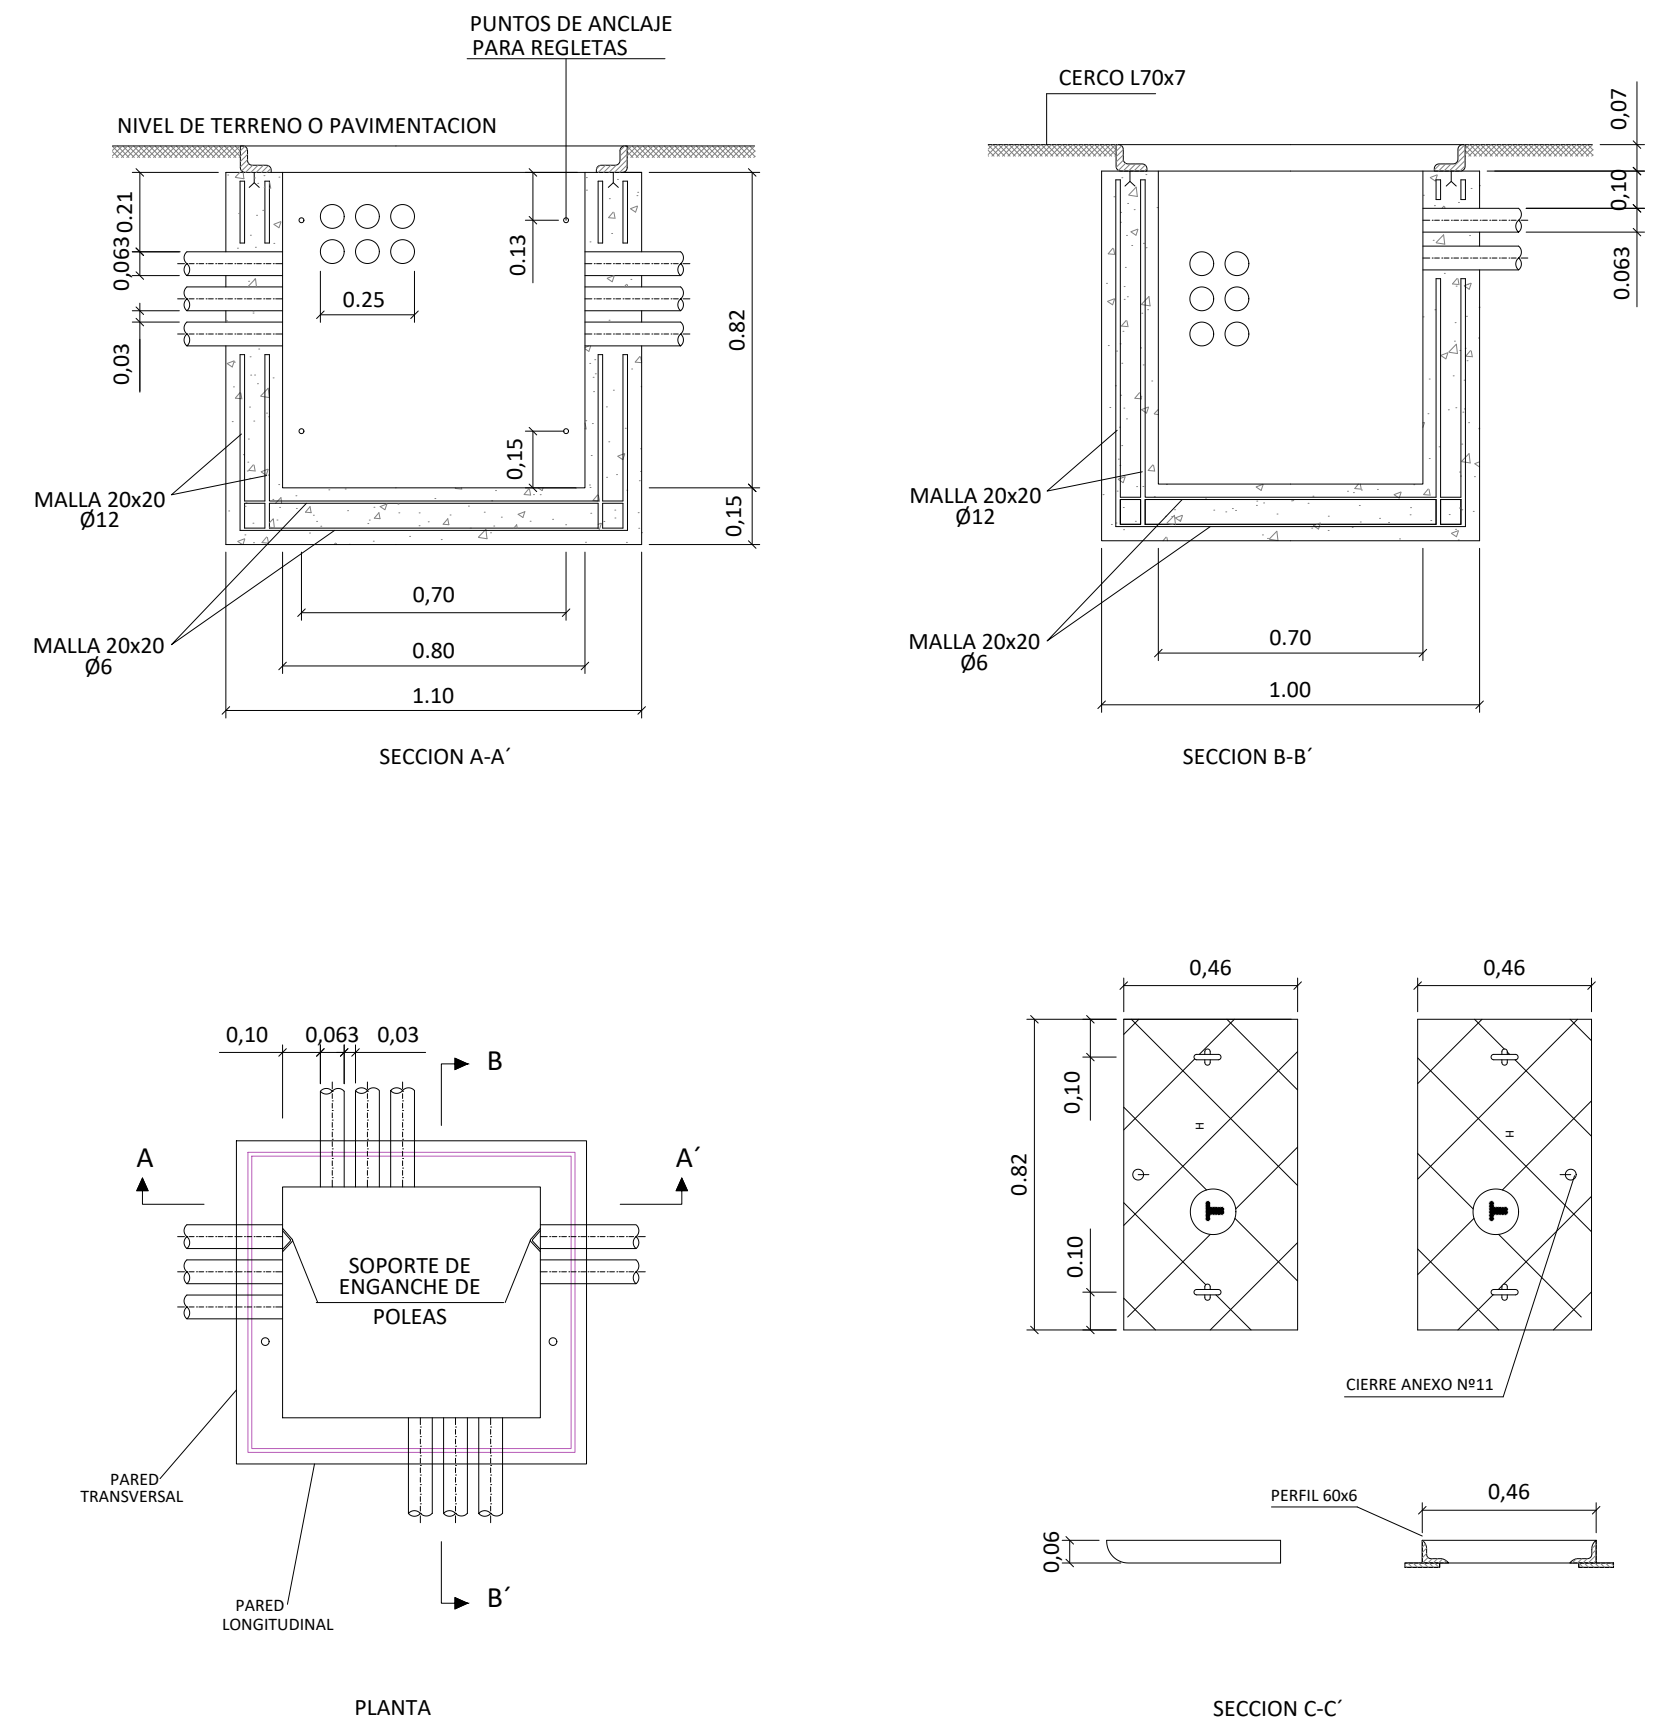

ARQUETA "TIPO M"
ESCALA 1/20

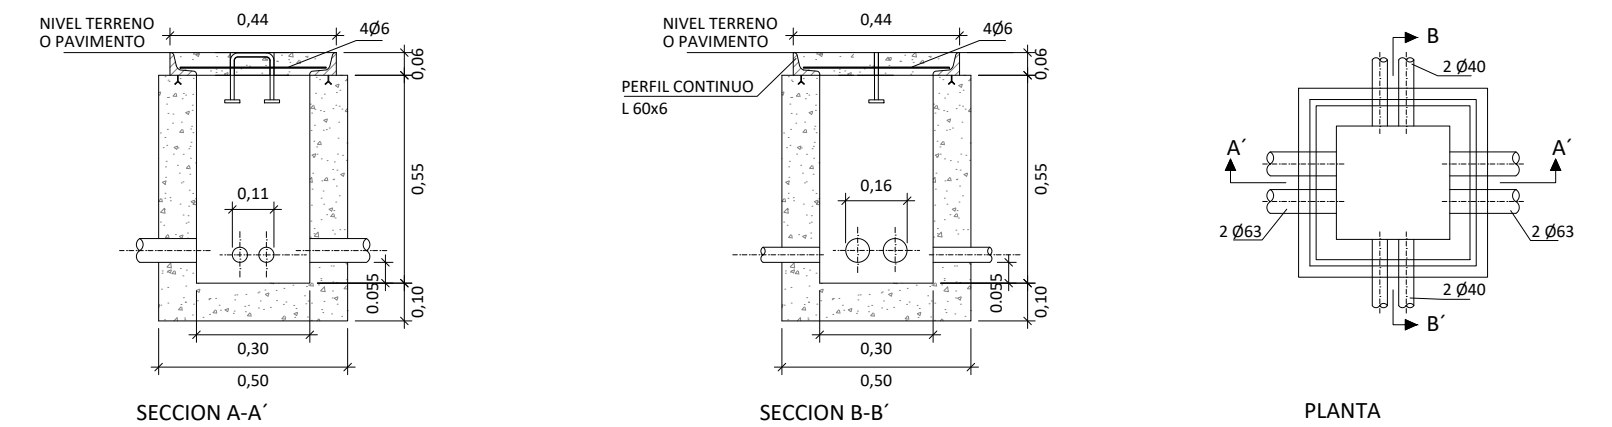

Firmado digitalmente por: 24541131
MAGUIE LATORRE (X.646292D0C)
Motivo: Para hacer constar que el
presente documento ha sido sometido
a información pública por Acuerdo de
la Junta de Gobierno Local de 11 de
abril de 2023.
Fecha y hora: 11.04.2023 15:42:46

Ref:	18050PU-RT06
Plano:	RED DE TELEFONÍA DETALLES

Escala: A1:1/2.000 - A3:1/4.000

Fecha: Febrero 2025

Proponente:
**AGUPACIÓ DE INTERÉS URBANÍSTICO
SECTOR SUP T.4 BENIMACLET DEL PGOU
DE VALÈNCIA**

Equipo Redator:
AIC EQUIP, S.L.



Arquitectos
Gabriel Doménech
Marta Carratalá
Andrés Puertas
Ingeniero
Pablo Lafargue

**Proyecto de Urbanización.
Modificación del Plan Parcial
S.U.P.-T4 "Benimaclet"
Valencia**

Ref: 18050PU-RT06

Plano: RED DE TELEFONÍA
DETALLES

Escala: A1:1/2.000 - A3:1/4.000

Fecha: Febrero 2025

