



ZANJAS TIPO
ESCALA 1/20

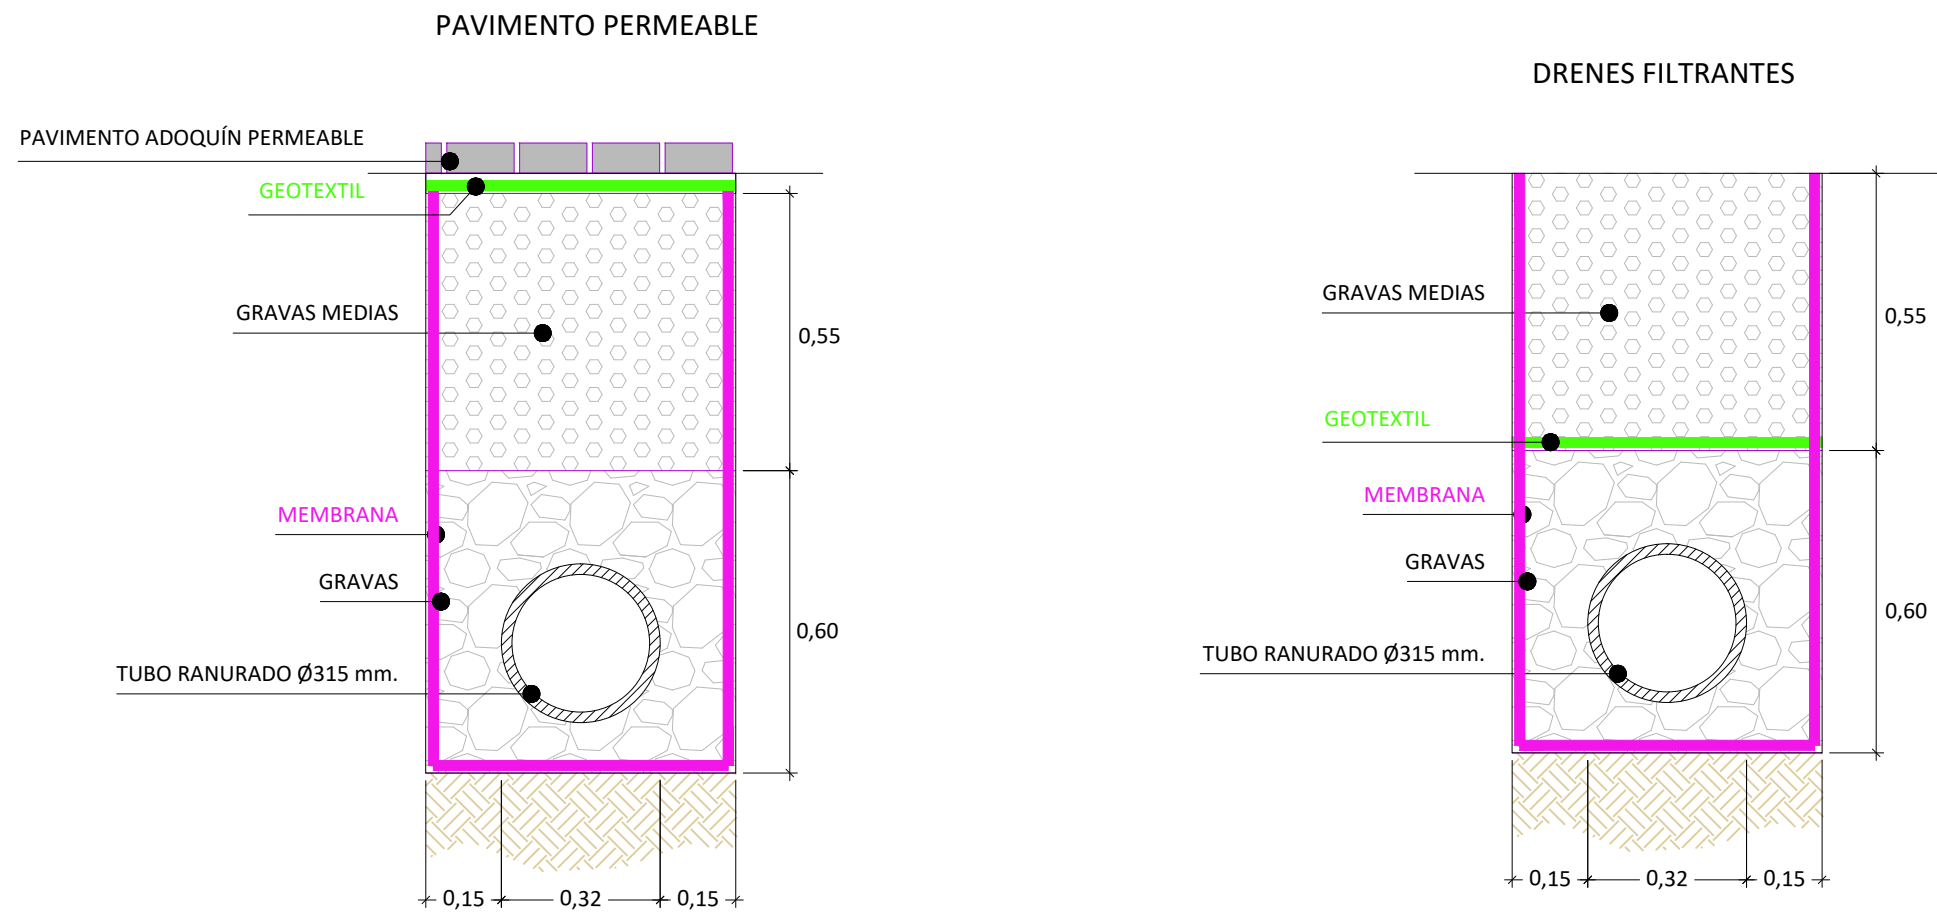

DEPÓSITO RETICULAR
ESCALA 1/20

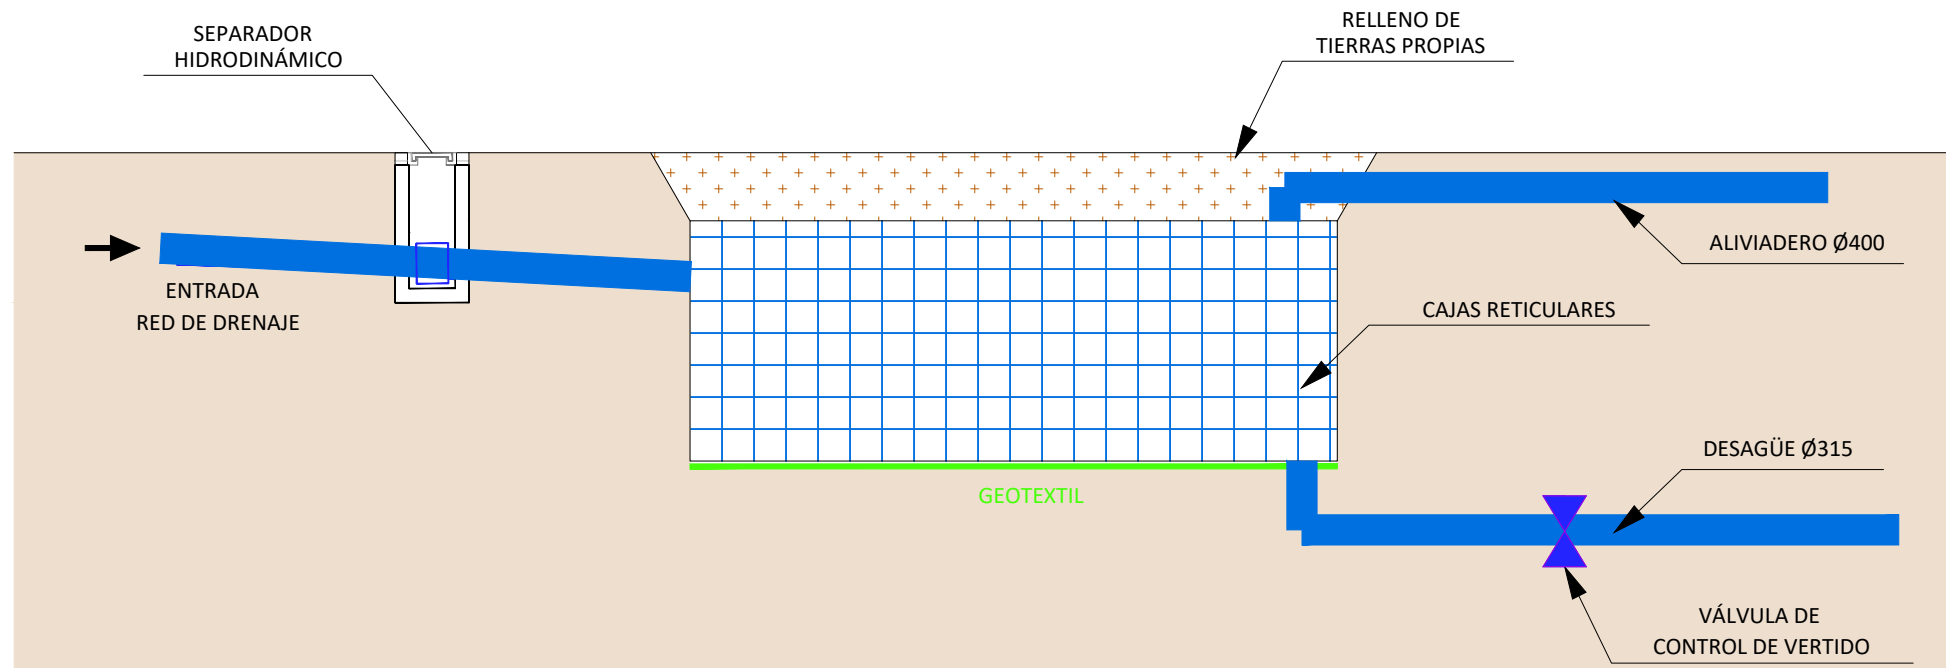

Elaborado por: 24341131R MANUEL
Revisado por: 24341131R MANUEL
Notas: Para hacer constar que el presente documento
ha sido verificado, informando y dando por Aprobado de
Fecha y Hora: 11.04.2025 10:47:47

Proponente:
**AGRUPACIÓN DE INTERÉS URBANÍSTICO
SECTOR SUP T.4 BENIMACLET DEL PGOU
DE VALÈNCIA**

Equipo Redactor:
AIC EQUIP, S.L.

AICEQUIP
arquitectos & ingenieros



Arquitectos
Gabriel Doménech
Marta Carratalá
Andrés Puertas
Ingeniero
Pablo Lafargue

**Proyecto de Urbanización.
Modificación del Plan Parcial
S.U.P.-T4 "Benimaclet"**
Valencia

Ref: 18050PU-RD06
Plano: RED DE SISTEMAS URBANOS DE DRENAJE
DETALLES
Escala: S/E
Fecha: Febrero 2025

