




DETALLE COLUMNA SEMÁFORO Y COLUMNA PEDESTAL

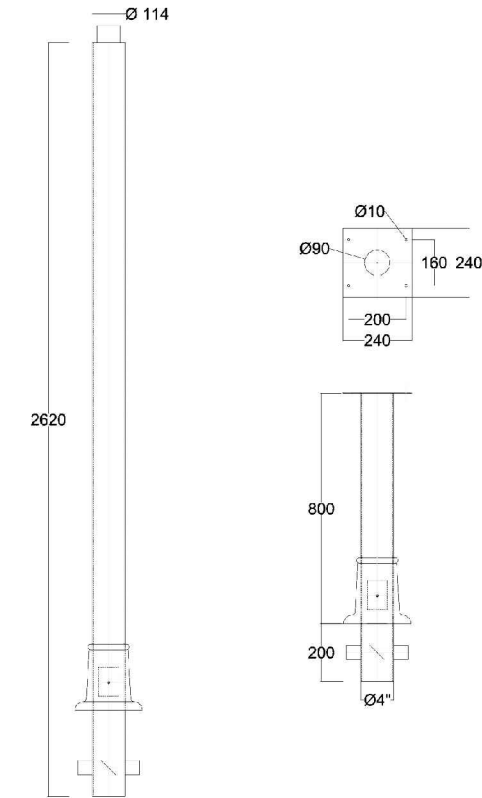


CIMENTACIÓN COLUMNA

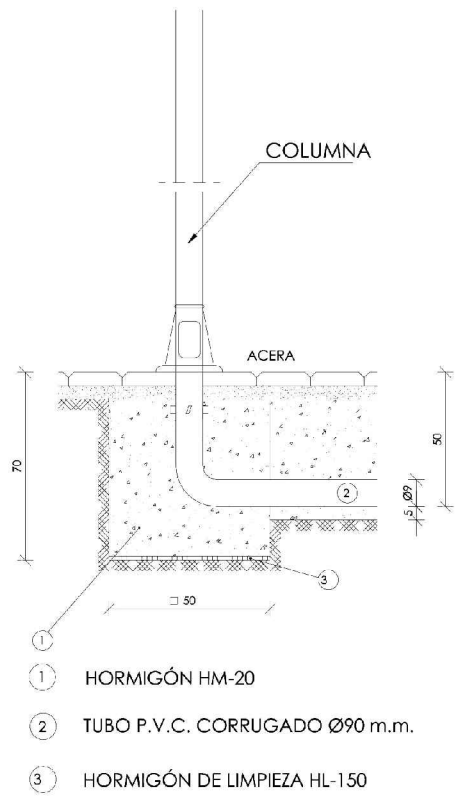


DETALLE BÁCULO SEMÁFORO

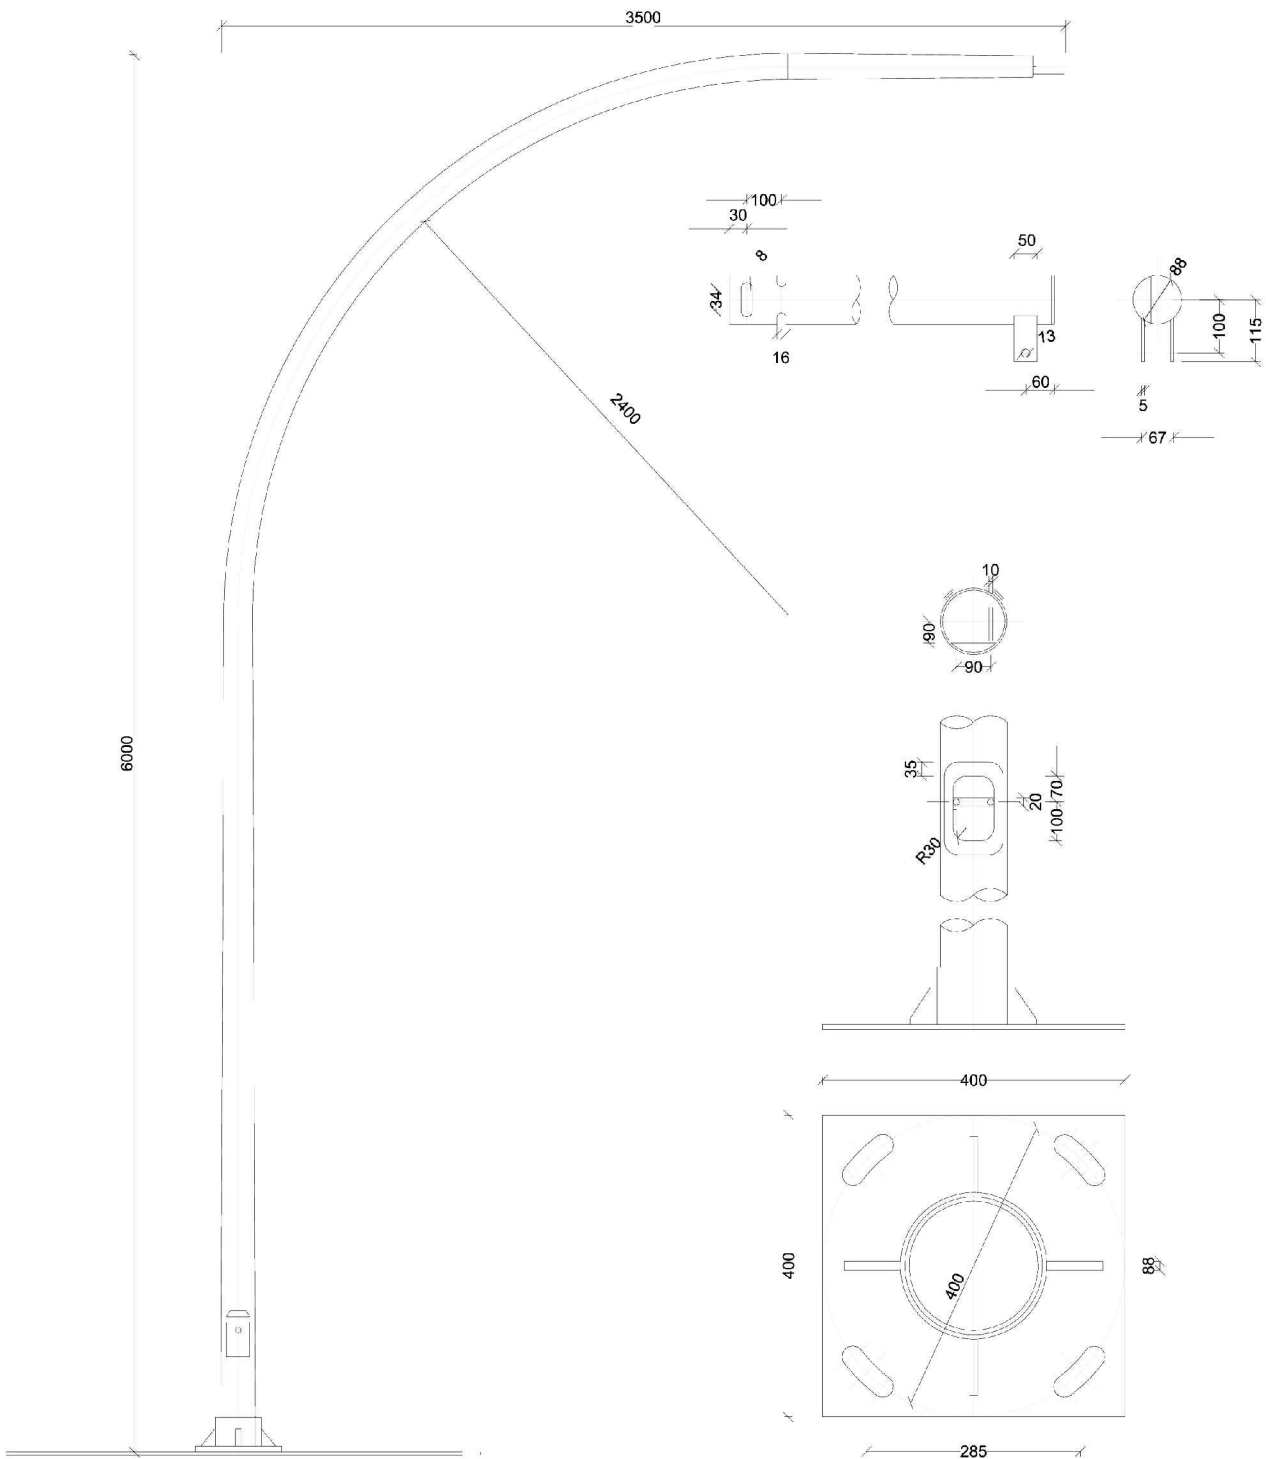

CIMENTACIÓN BÁCULO Y POSTE DE 6 A 8 m

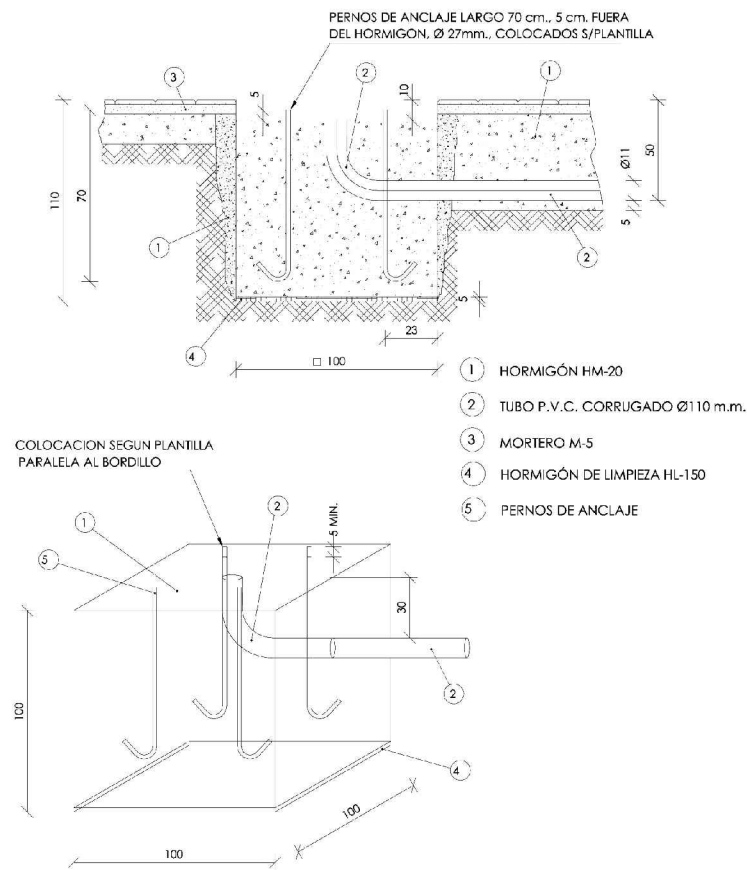


CANALIZACIÓN CALZADA DE AGUA POTABLE

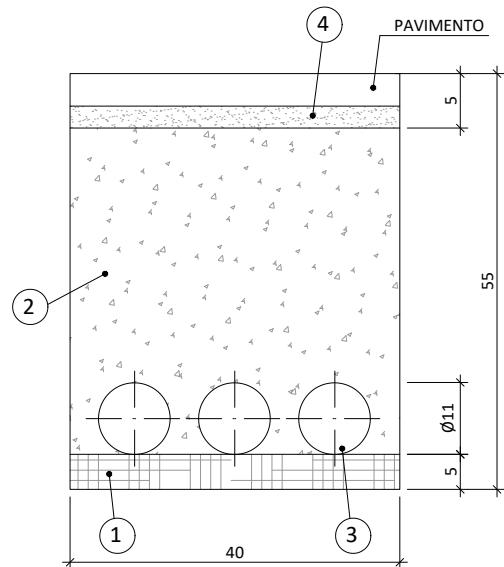


- 1 HORMIGÓN DE LIMPIEZA HL-150
- 2 HORMIGÓN HM-20
- 3 TUBO CORRUGADO PVC Ø110 m.m
- 4 MORTERO M-5
- 5 BALDOSA HIDRÁULICA 20 x 20 cm

CANALIZACIÓN ACERAS CON BALDOSA HIDRÁULICA

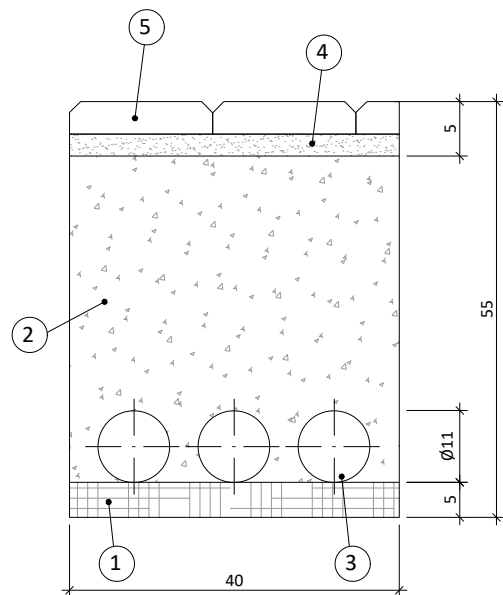



ARQUETA 40 x 40

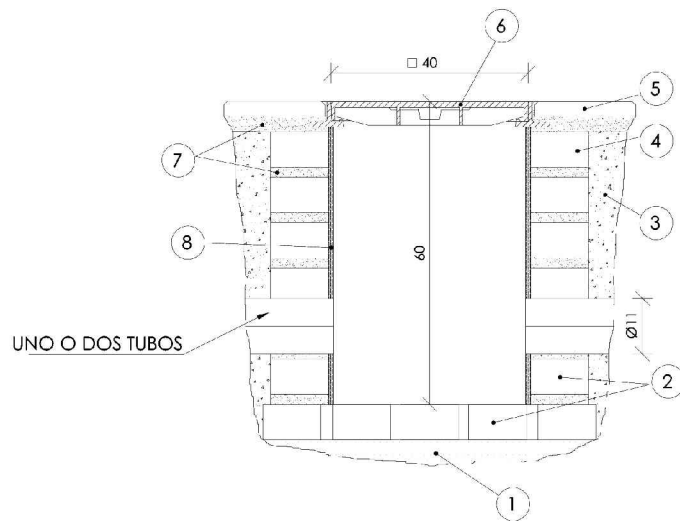

- 1 ARENA
- 2 LADRILLO HUECO 24x11.5x7
- 3 HORMIGÓN HM-30/B/20/I+Qb
- 4 LADRILLO PERFORADO
- 5 BALDOSA HIDRÁULICA 20x20
- 6 TAPA Y MARCO 40x40 cm FUNDICIÓN (*)
- 7 MORTERO CEMENTO M-5
- 8 MORTERO CEMENTO GP CSIV W2

(*) B-125 en aceras peatonales, C-250 en calzadas
y en aceras con paso de vehículos (vados y rebajes)
según UNE-EN 124

ARQUETA DE REGISTRO. TAPA Y MARCO 40 x 40 B-125

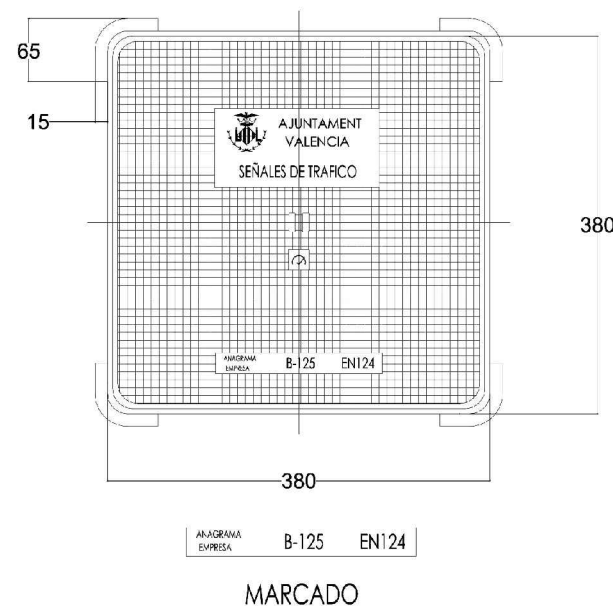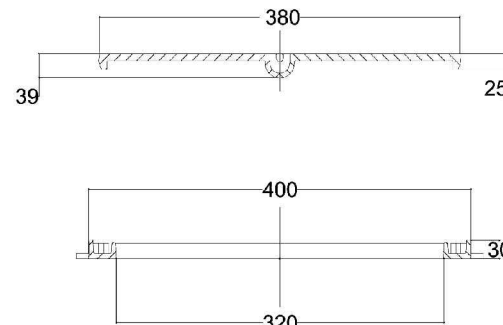

ARQUETA 60X60

