

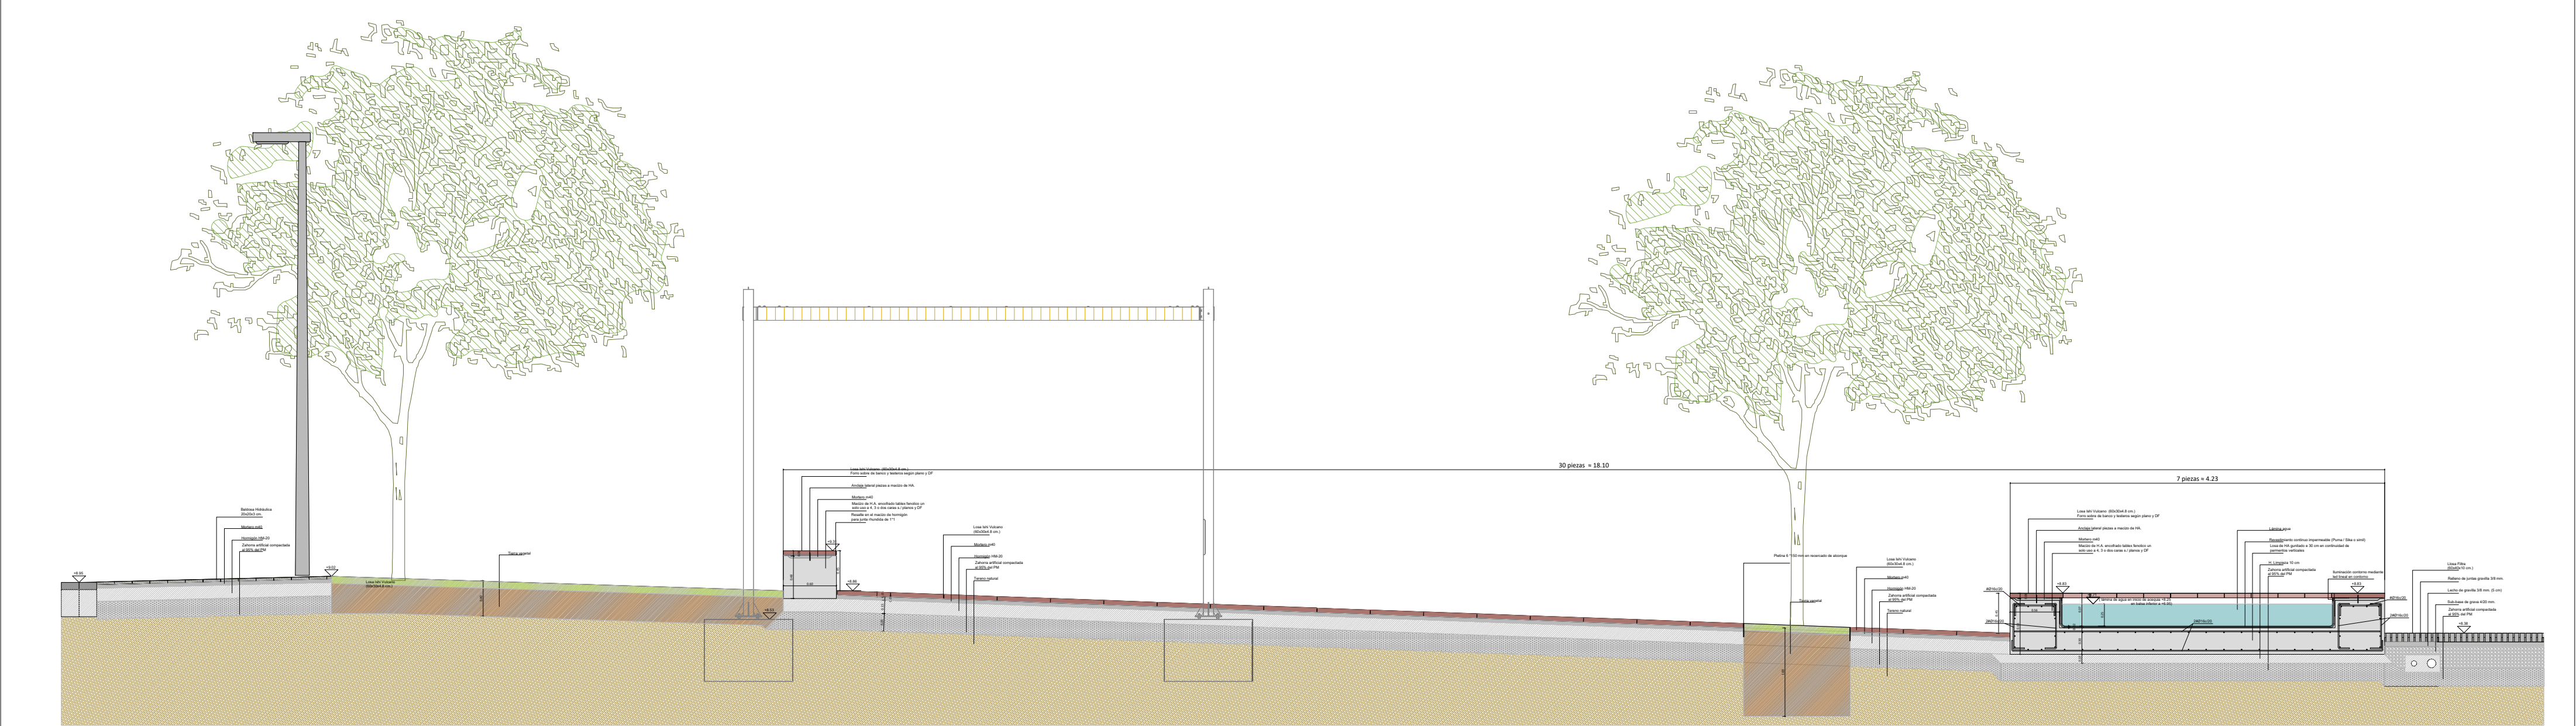
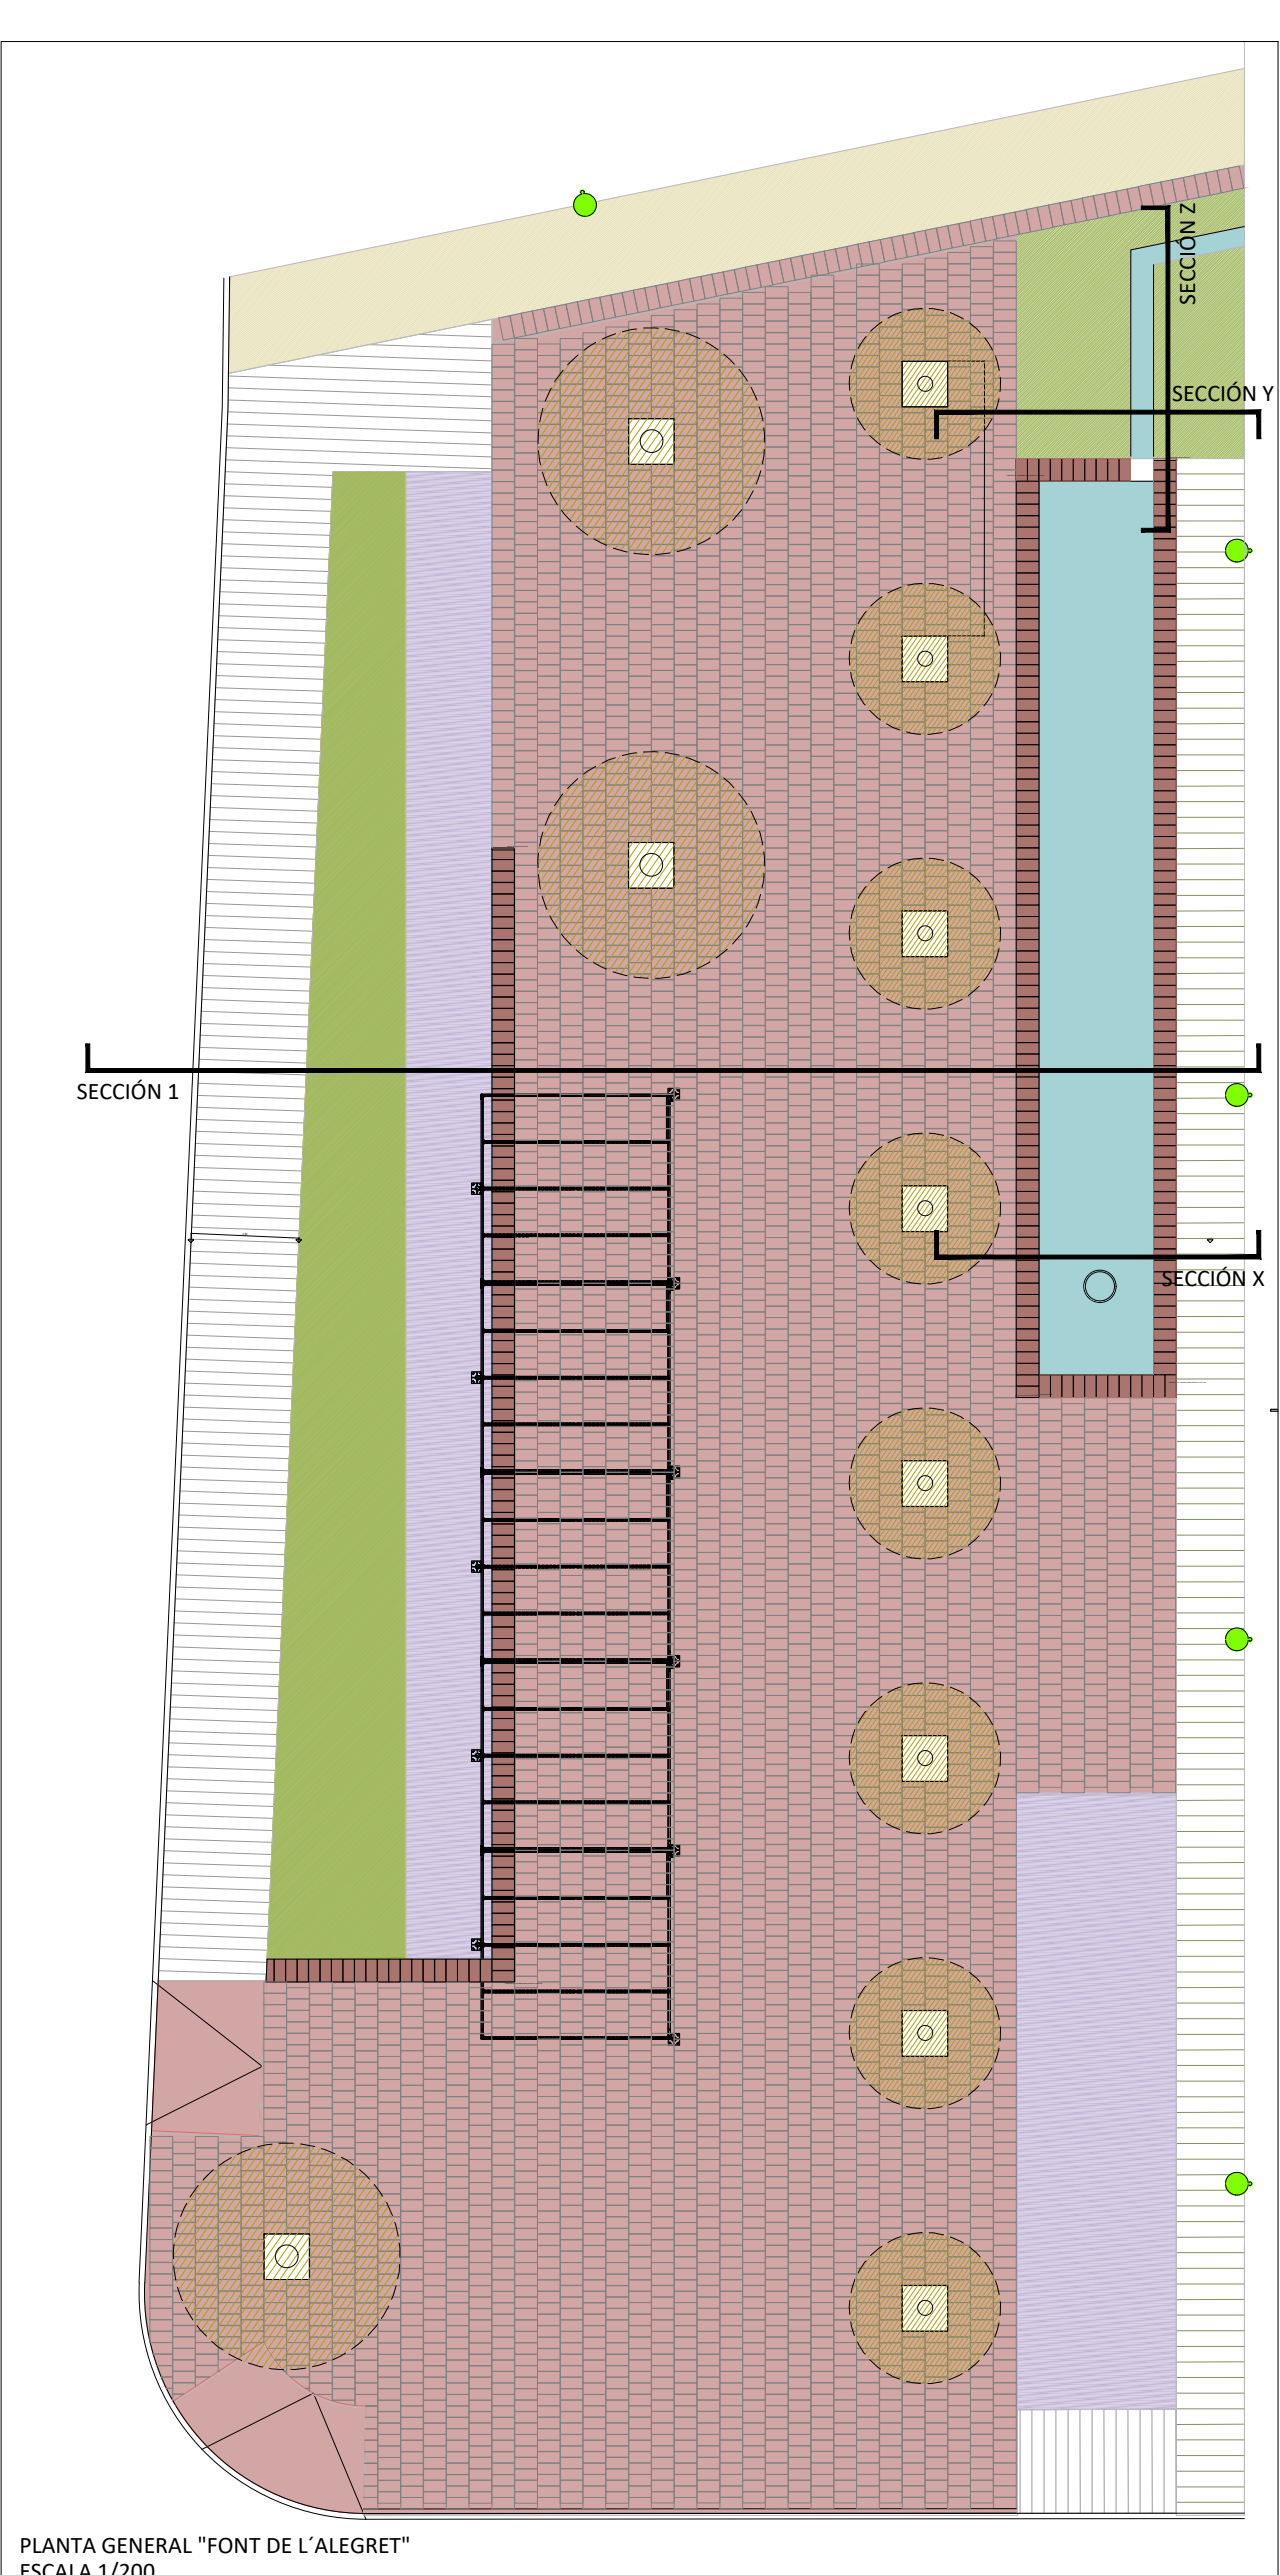
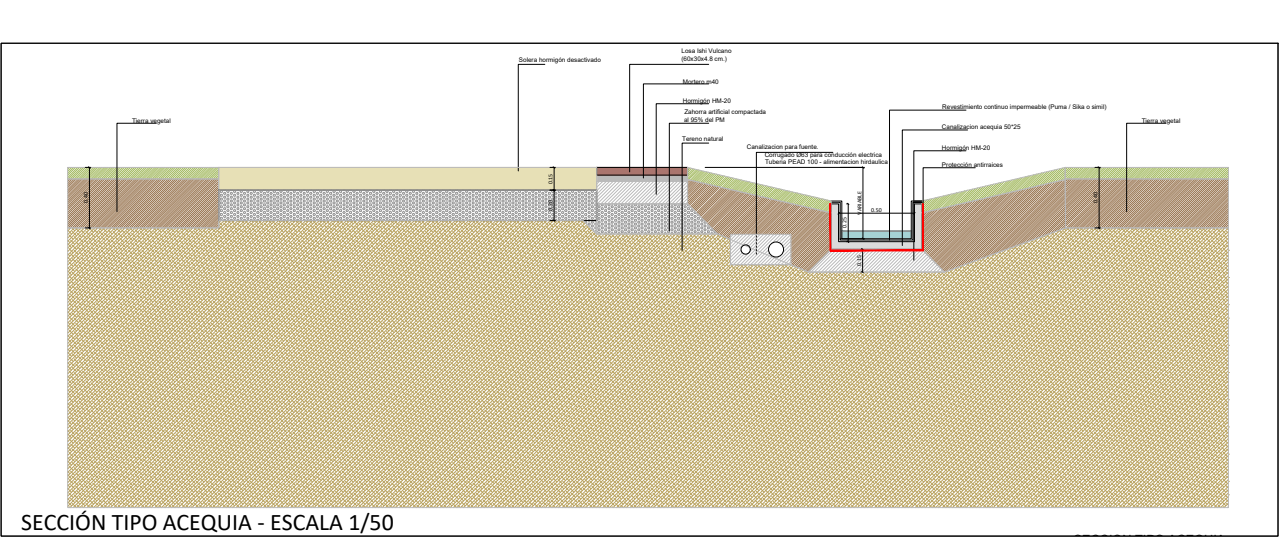
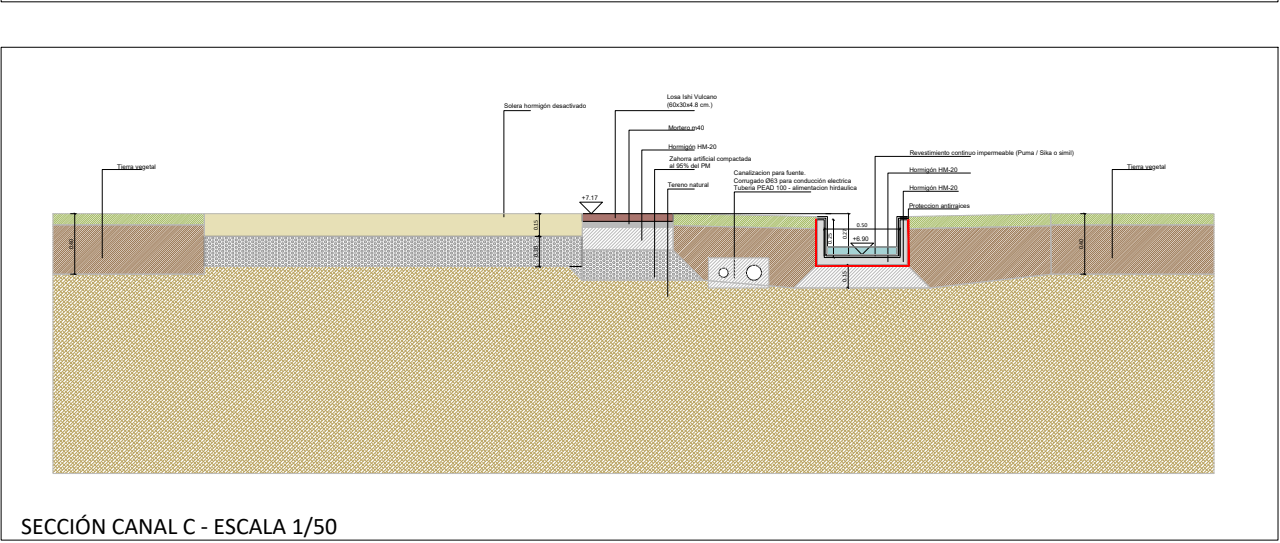





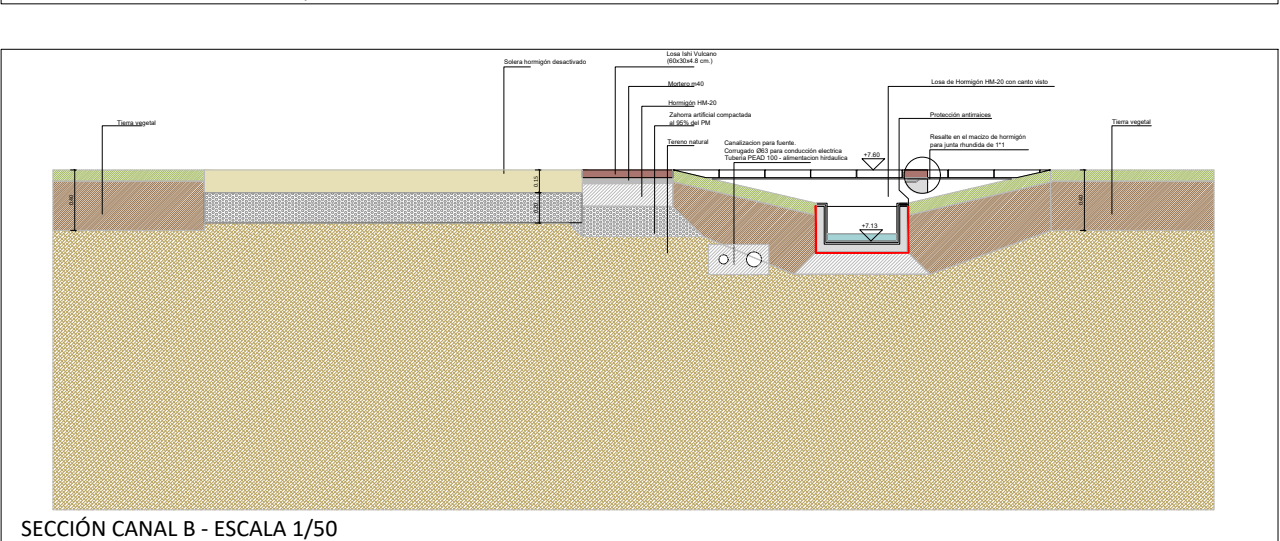


SECCIÓN 1


DETALLE FUENTE - ESCALA 1/50

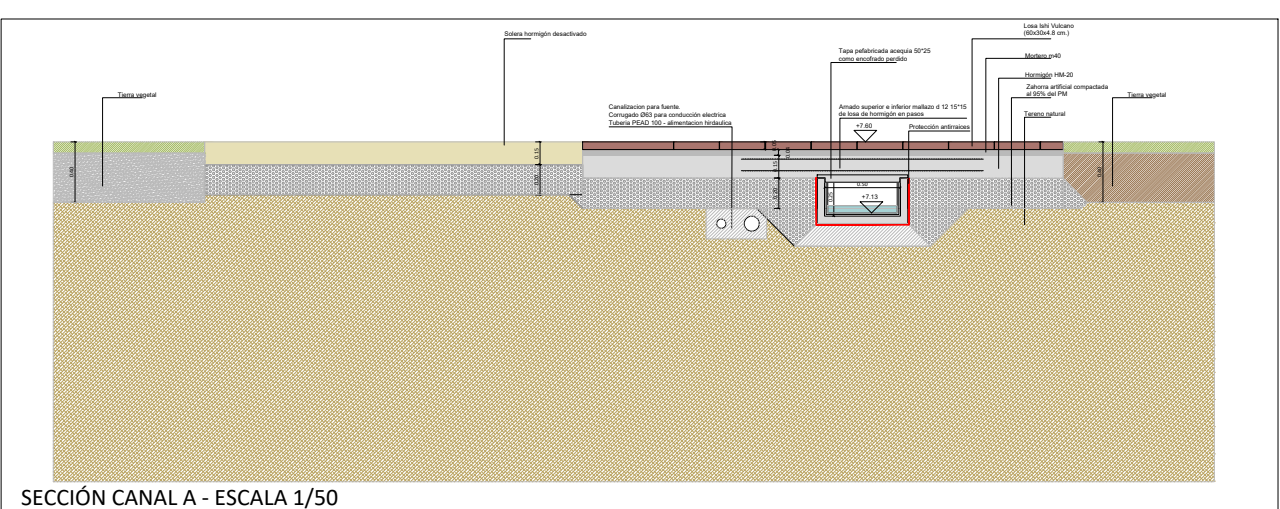


PLANTA GENERAL "FONT DE L'ALEGRET"
ESCALA 1/200

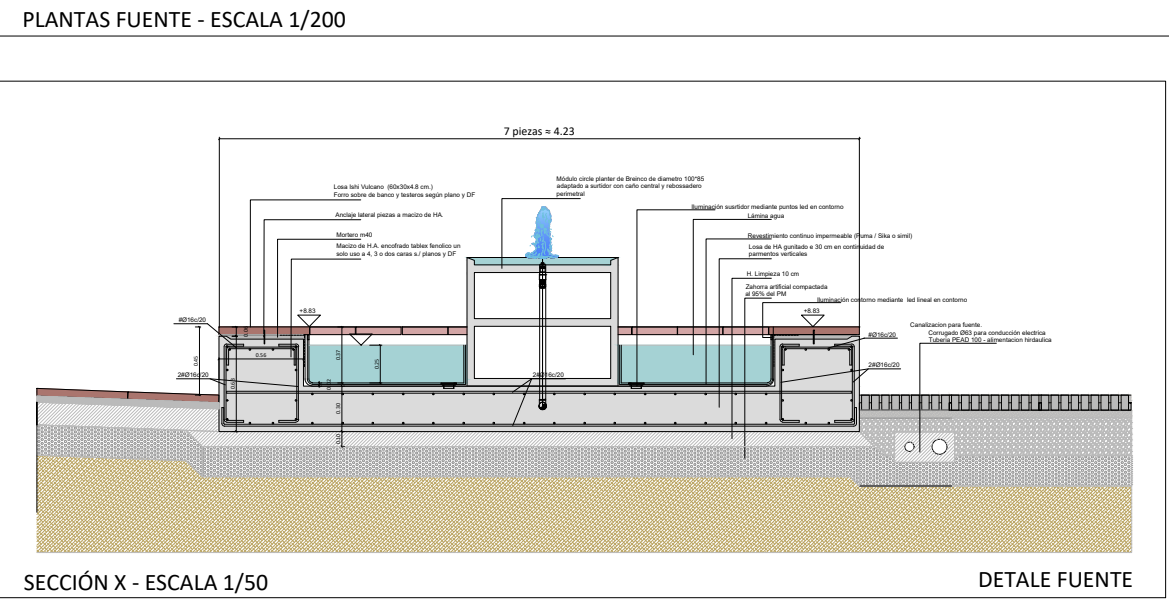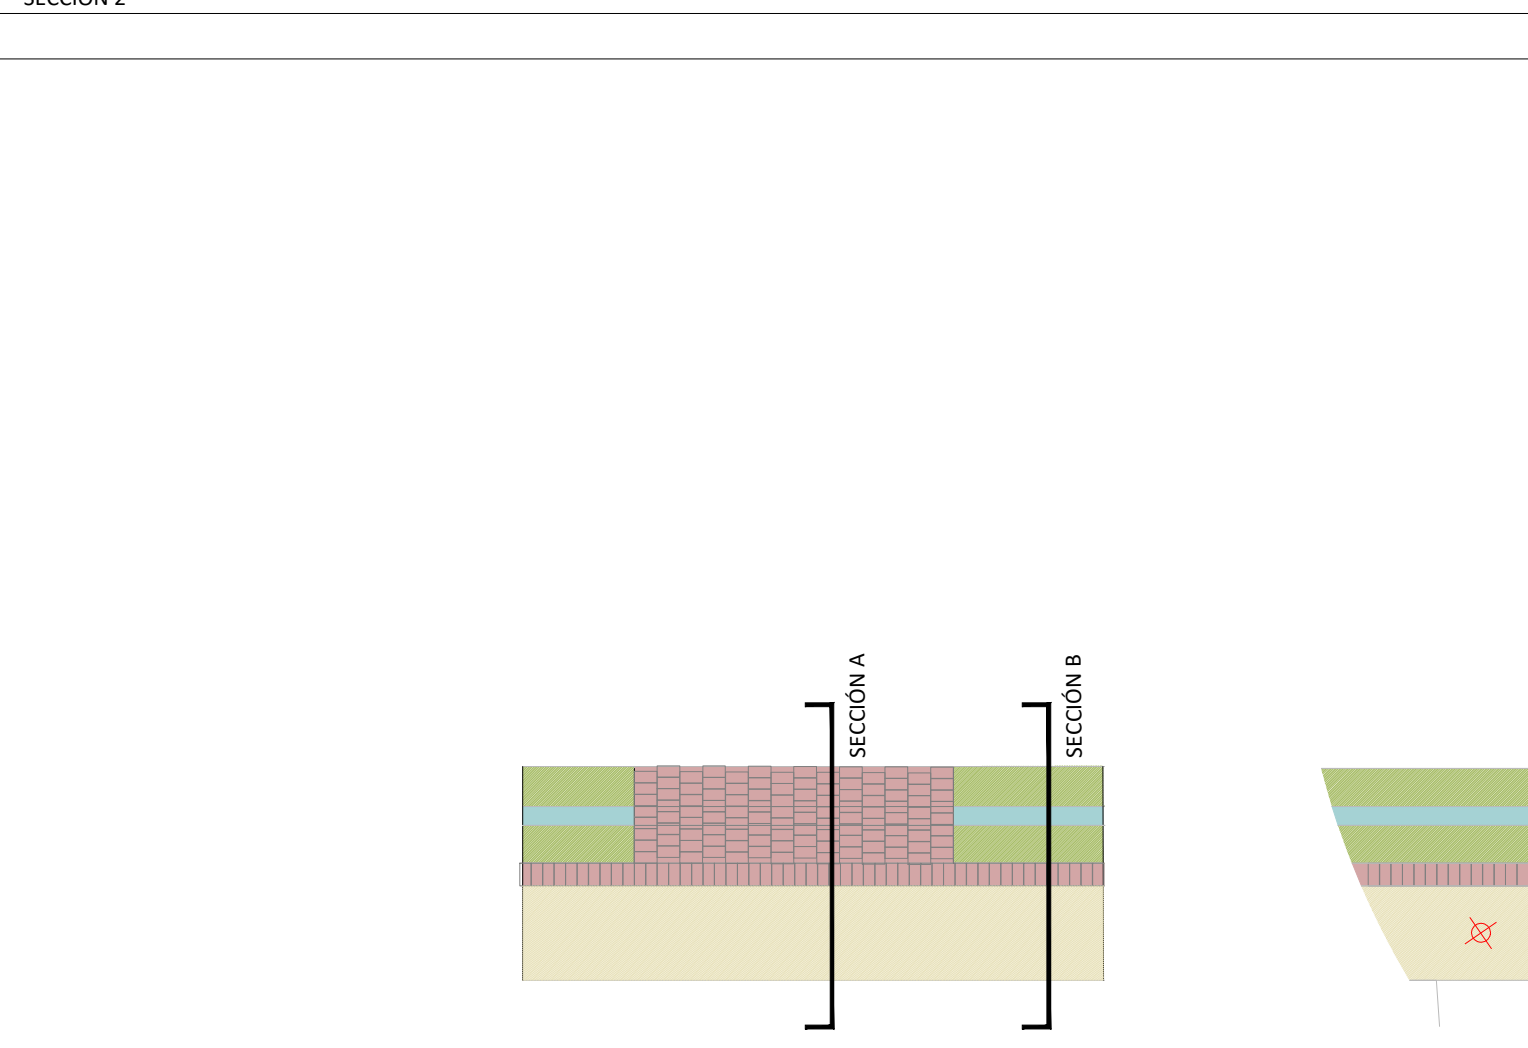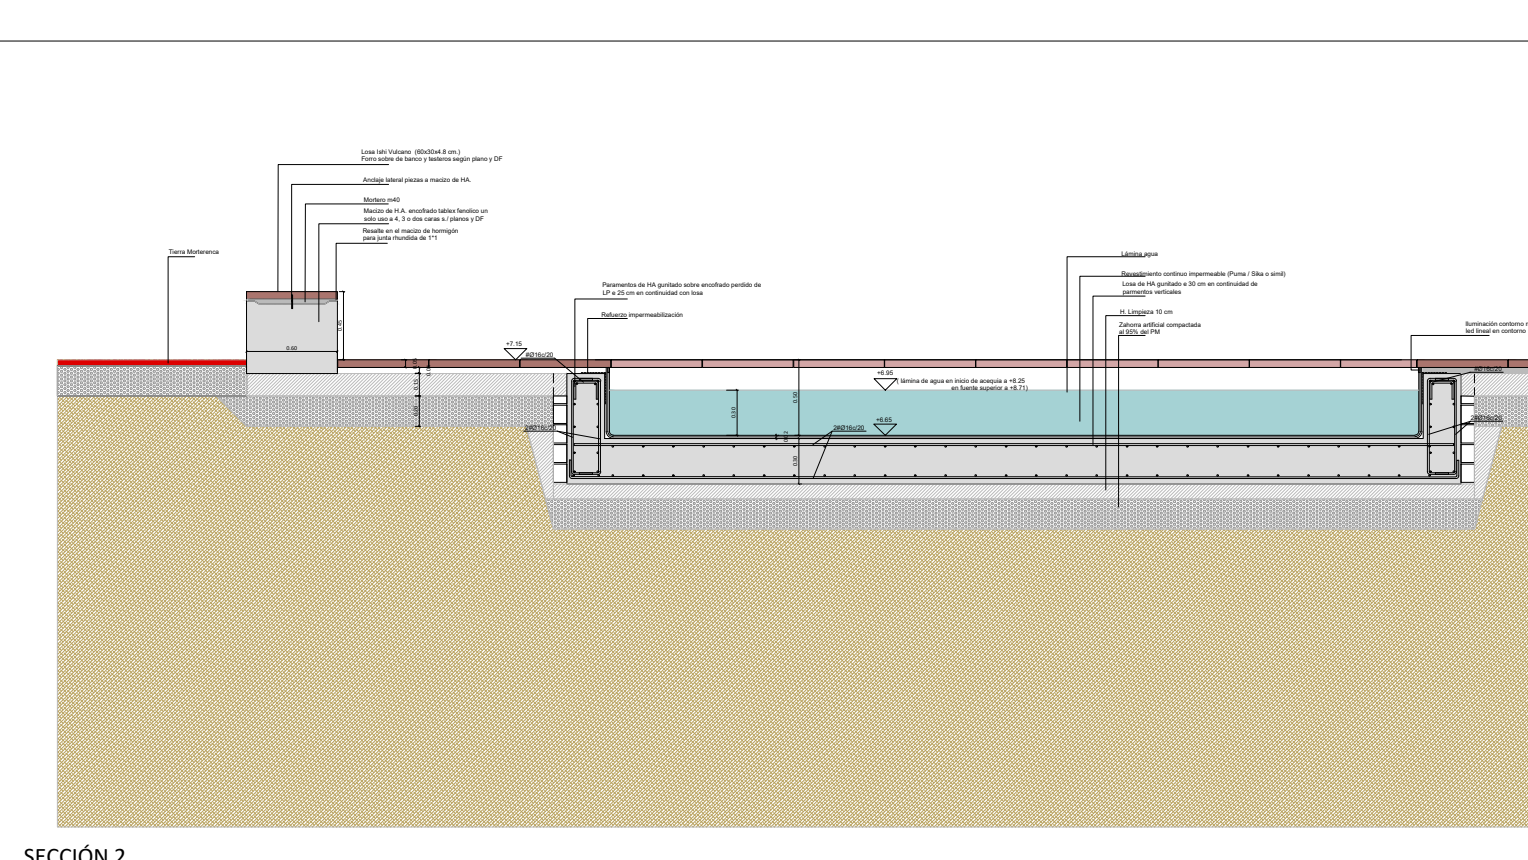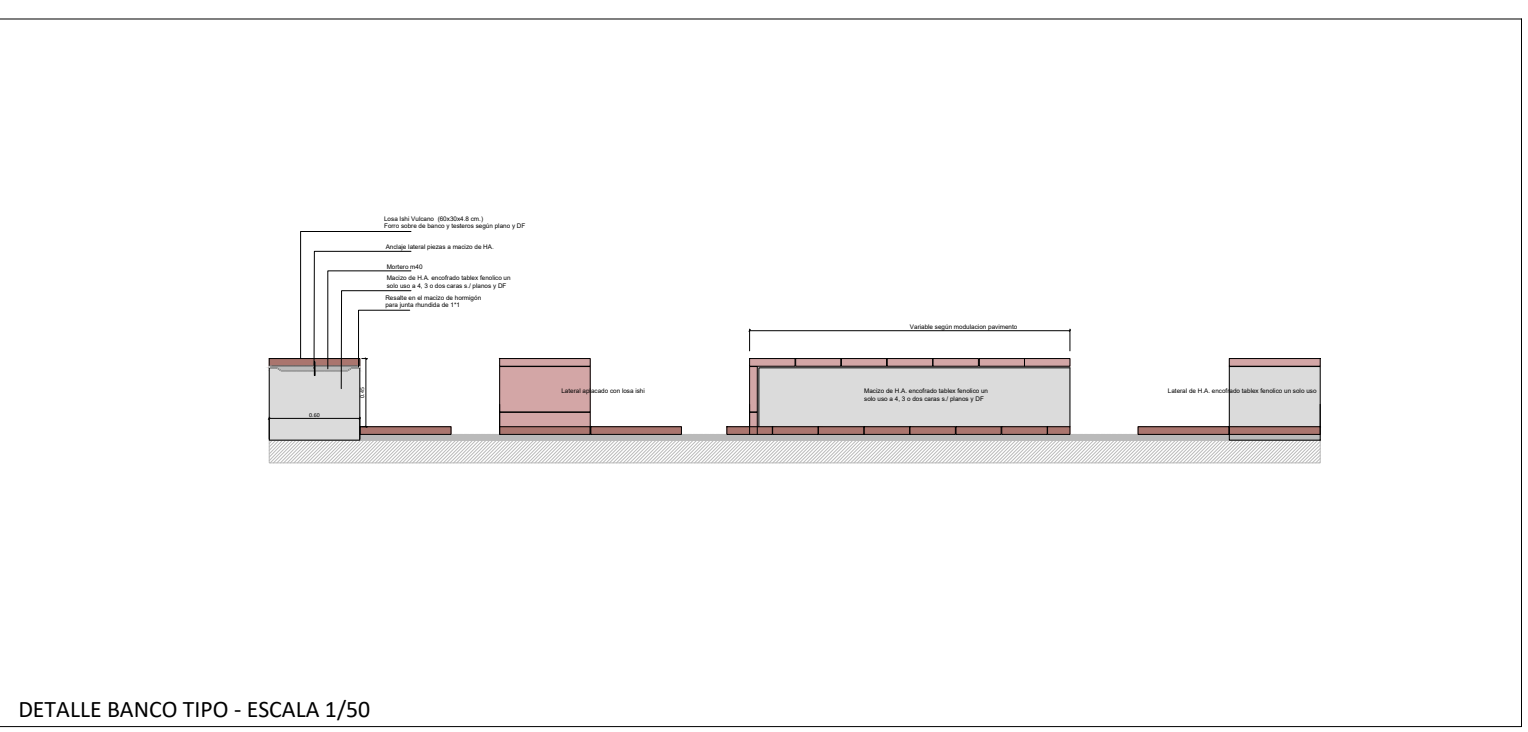


SECCIÓN X - ESCALA 1/50

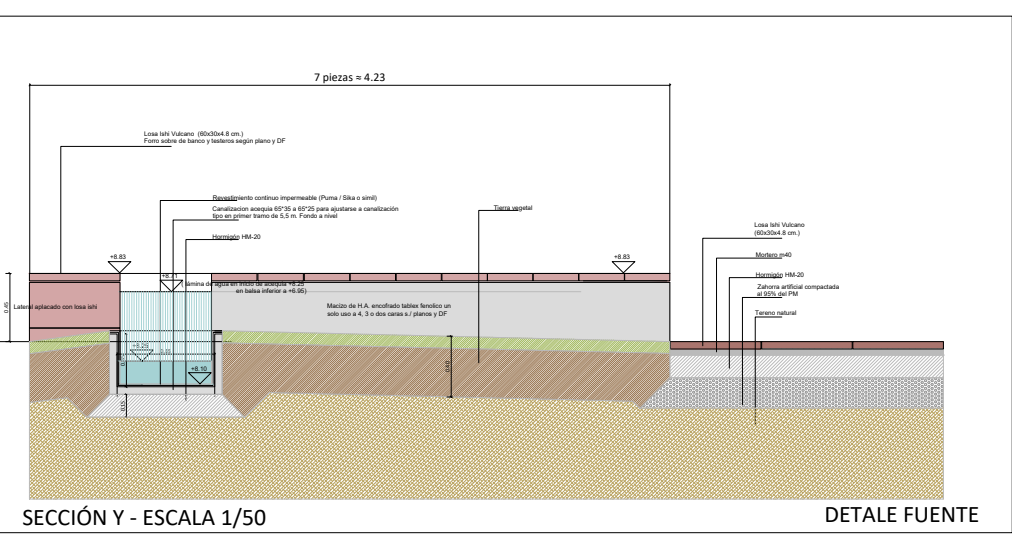


SECCIÓN Y - ESCALA 1/50

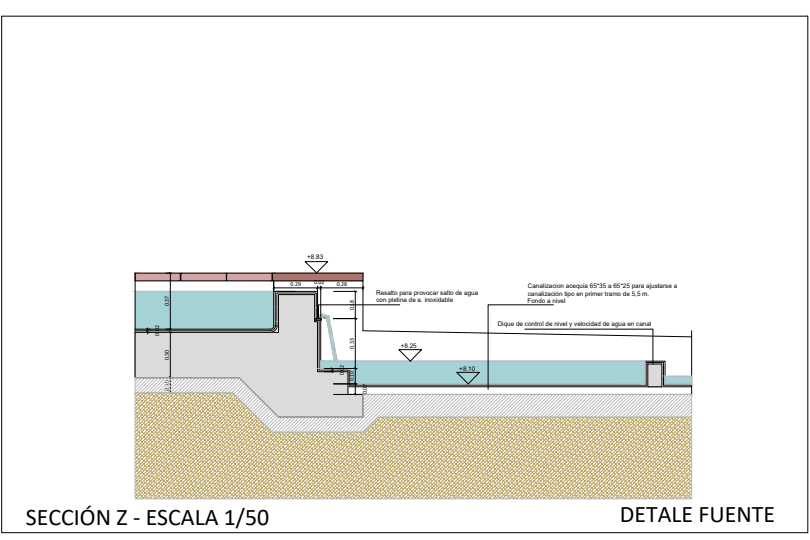


SECCIÓN Z - ESCALA 1/50

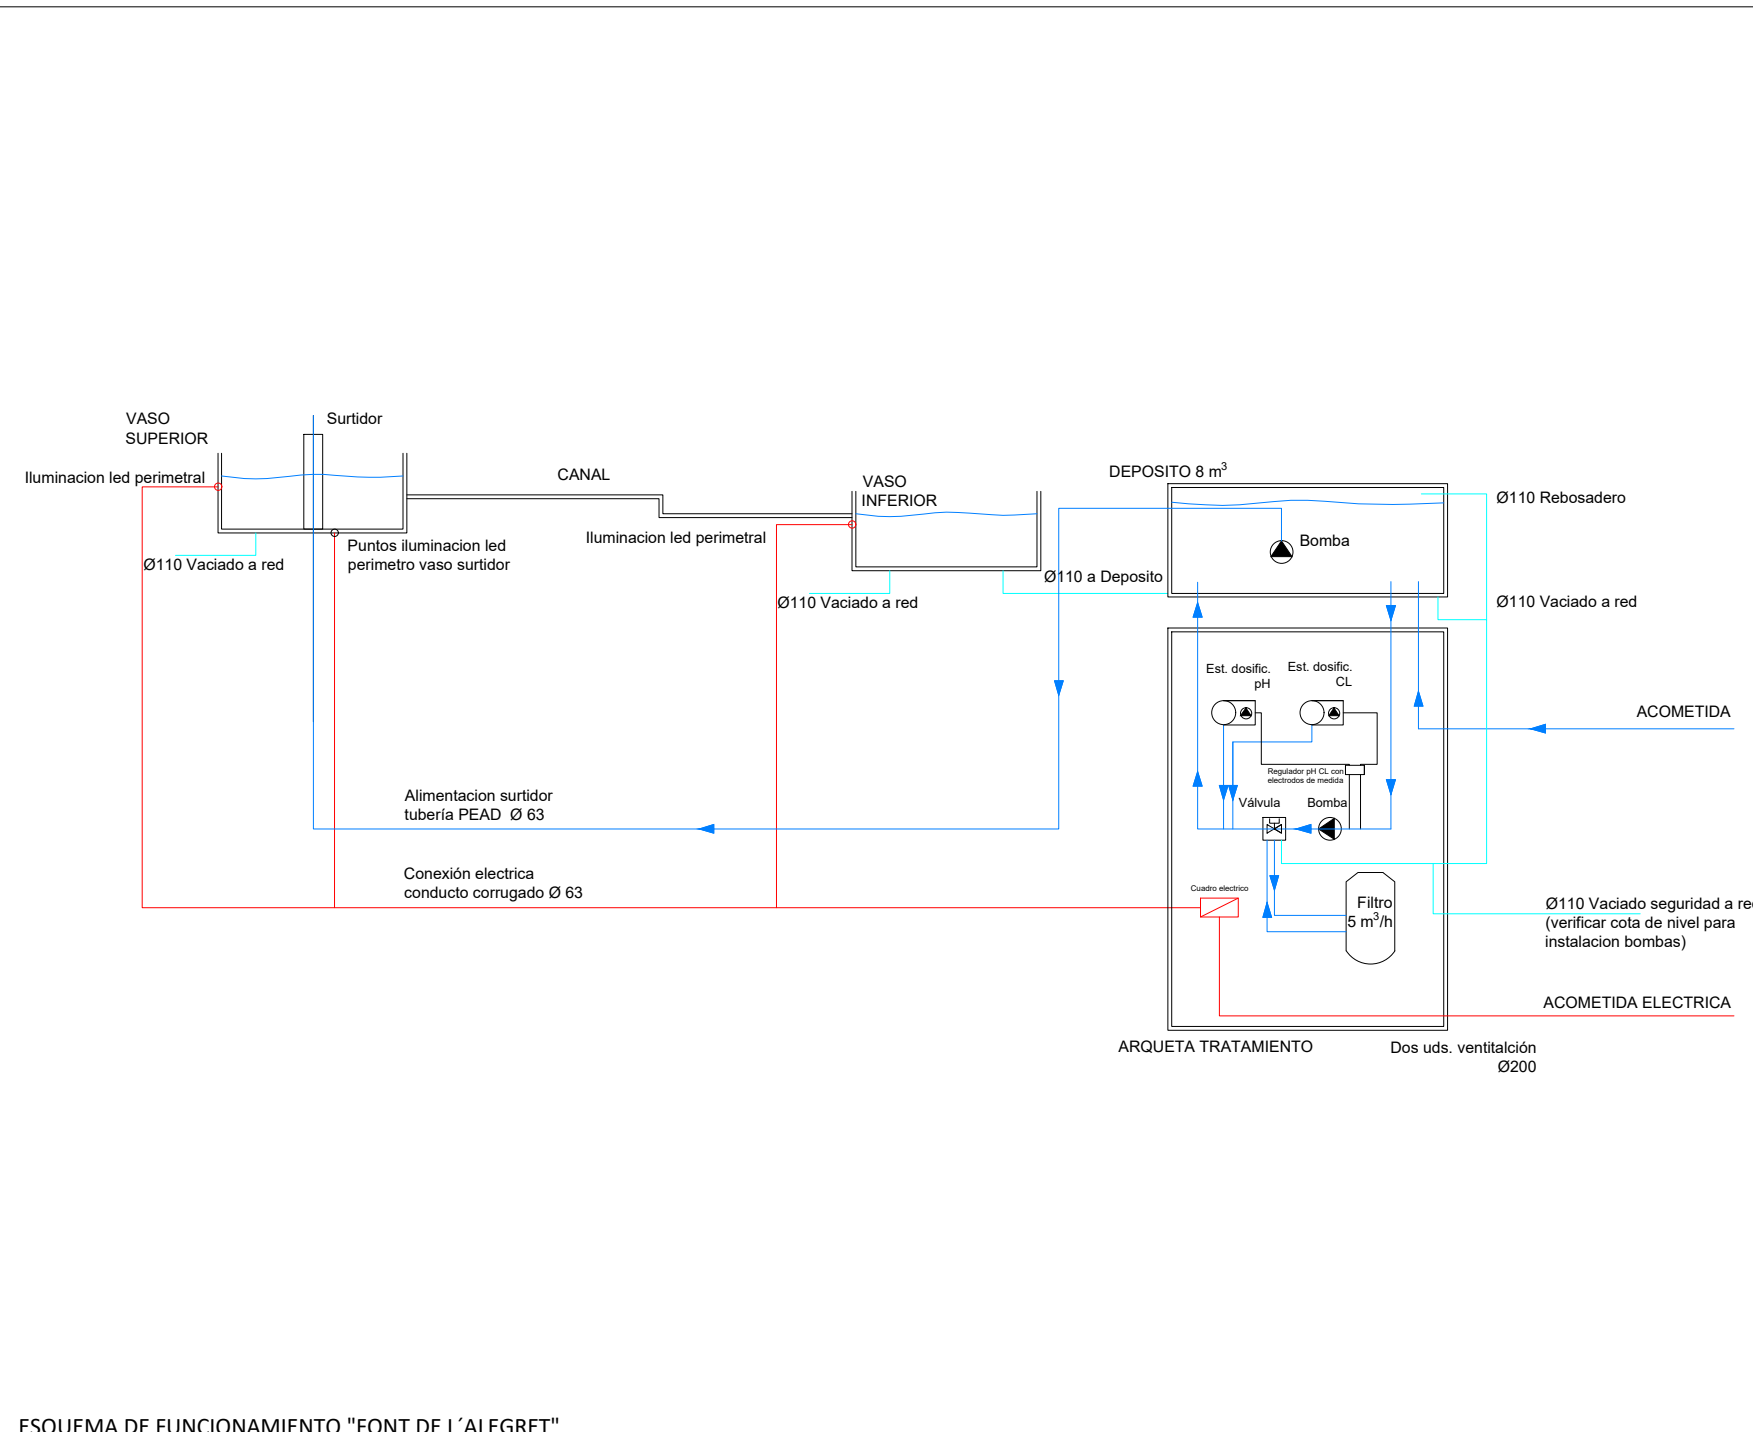


ESQUEMA DE FUNCIONAMIENTO "FONT DE L'ALEGRET"

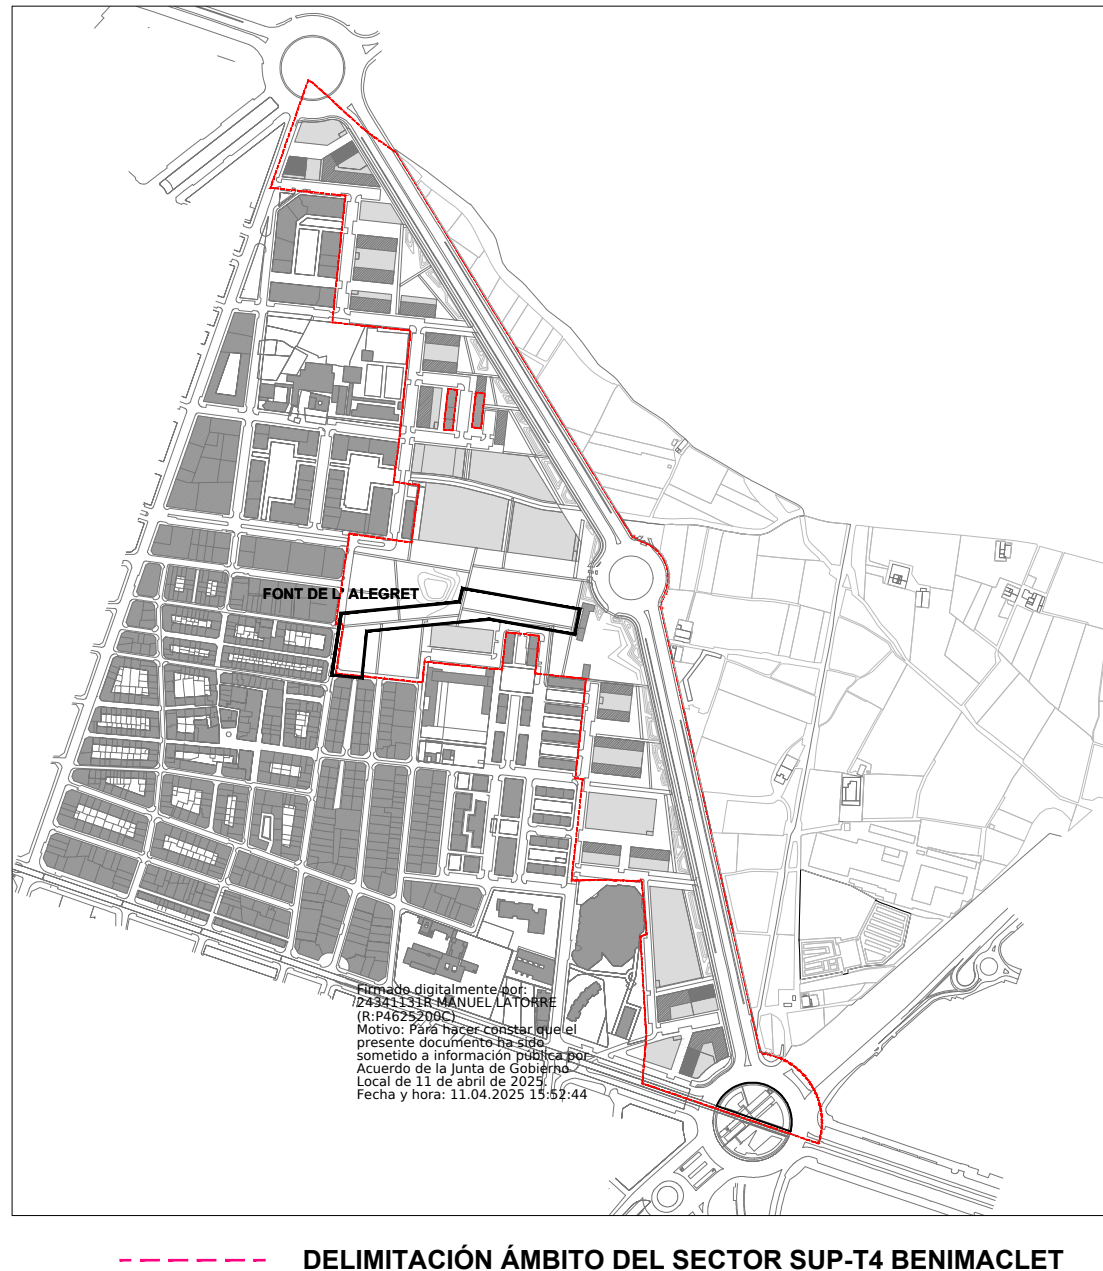


DELIMITACIÓN ÁMBITO DEL SECTOR SUP-T4 BENIMACLET

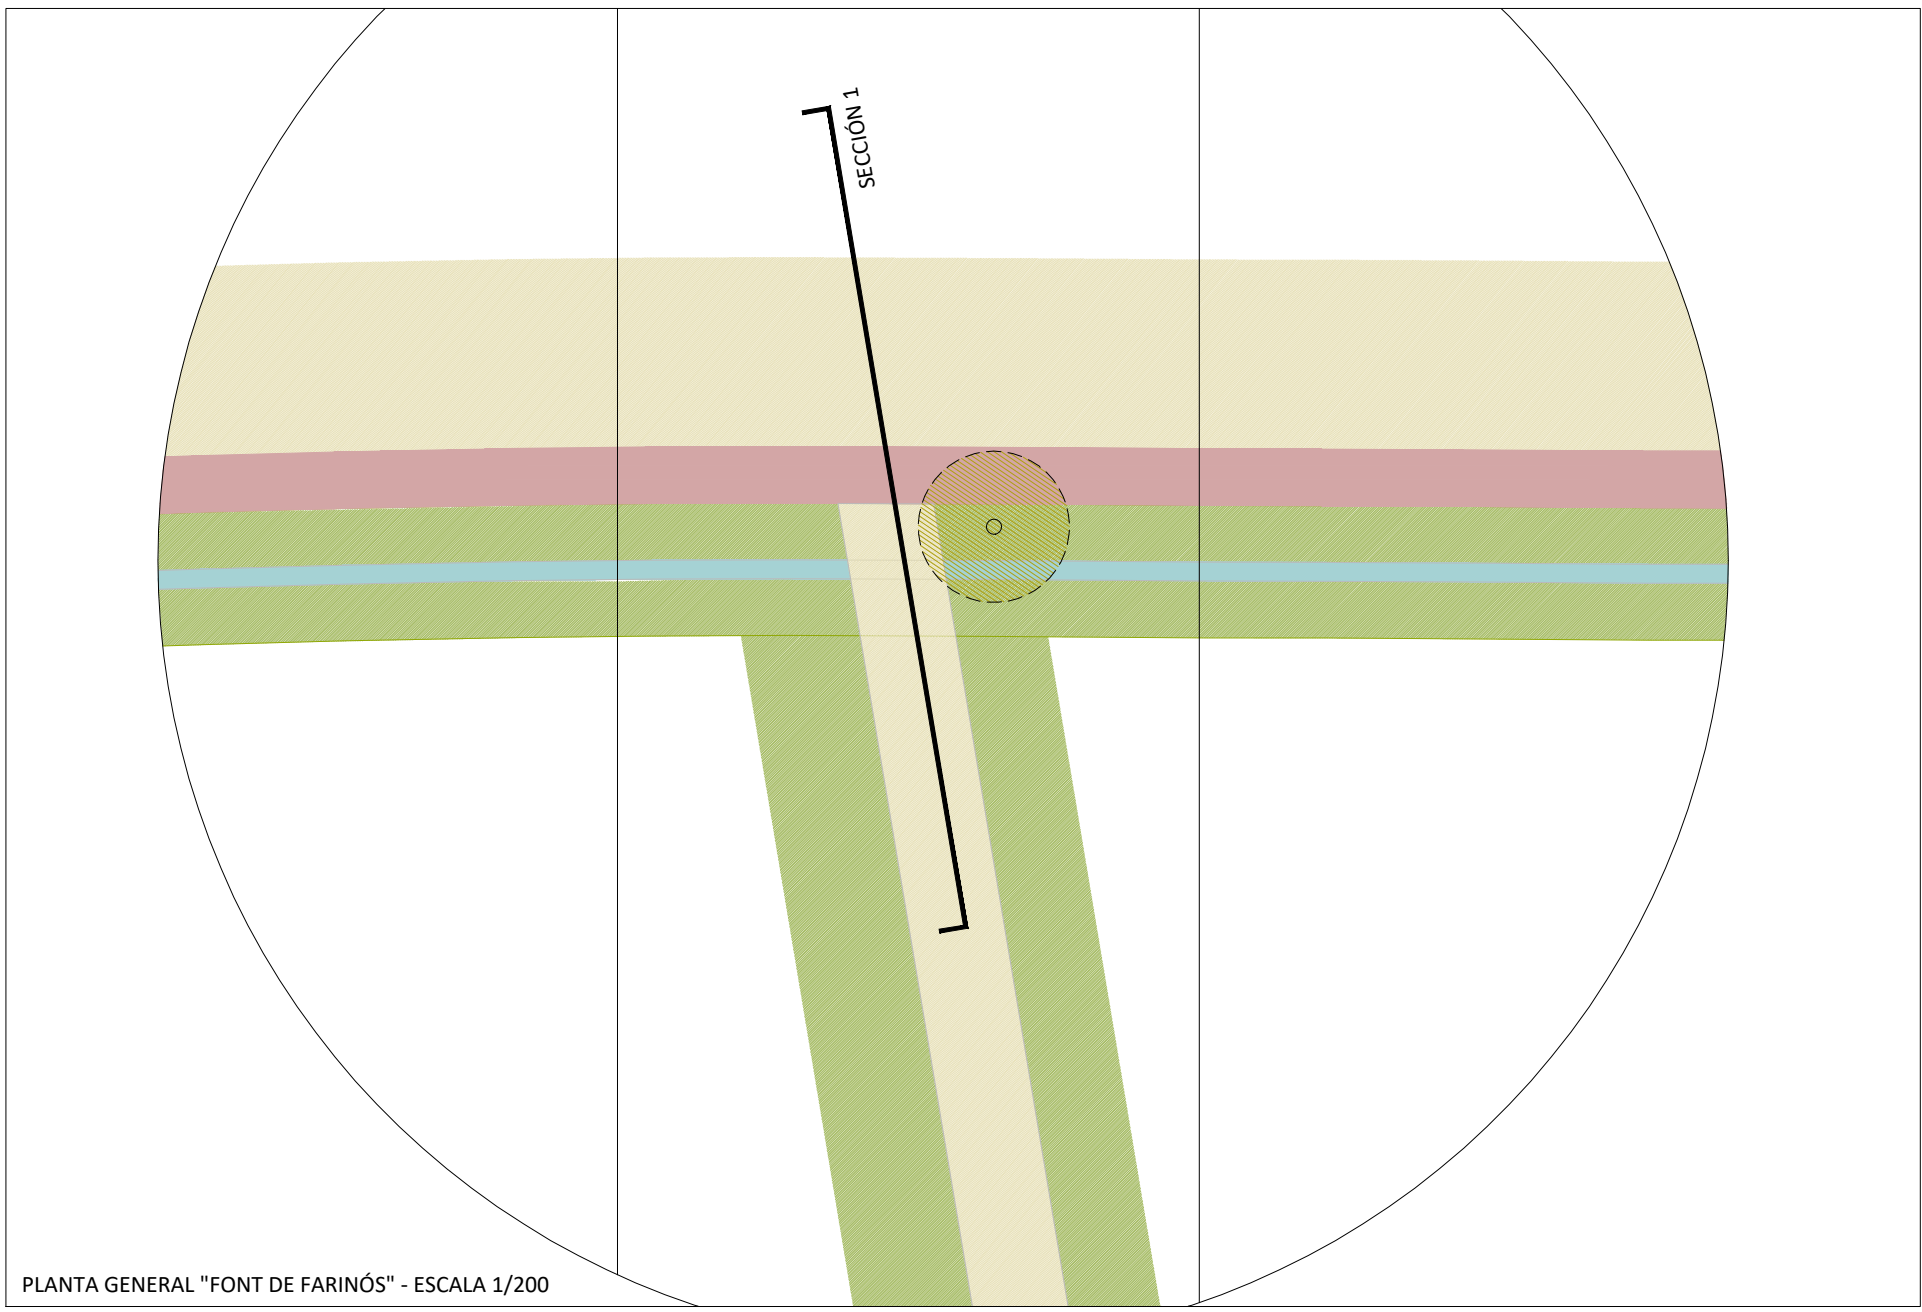


PLANTA GENERAL "FONT DE FARINÓS" - ESCALA 1/200

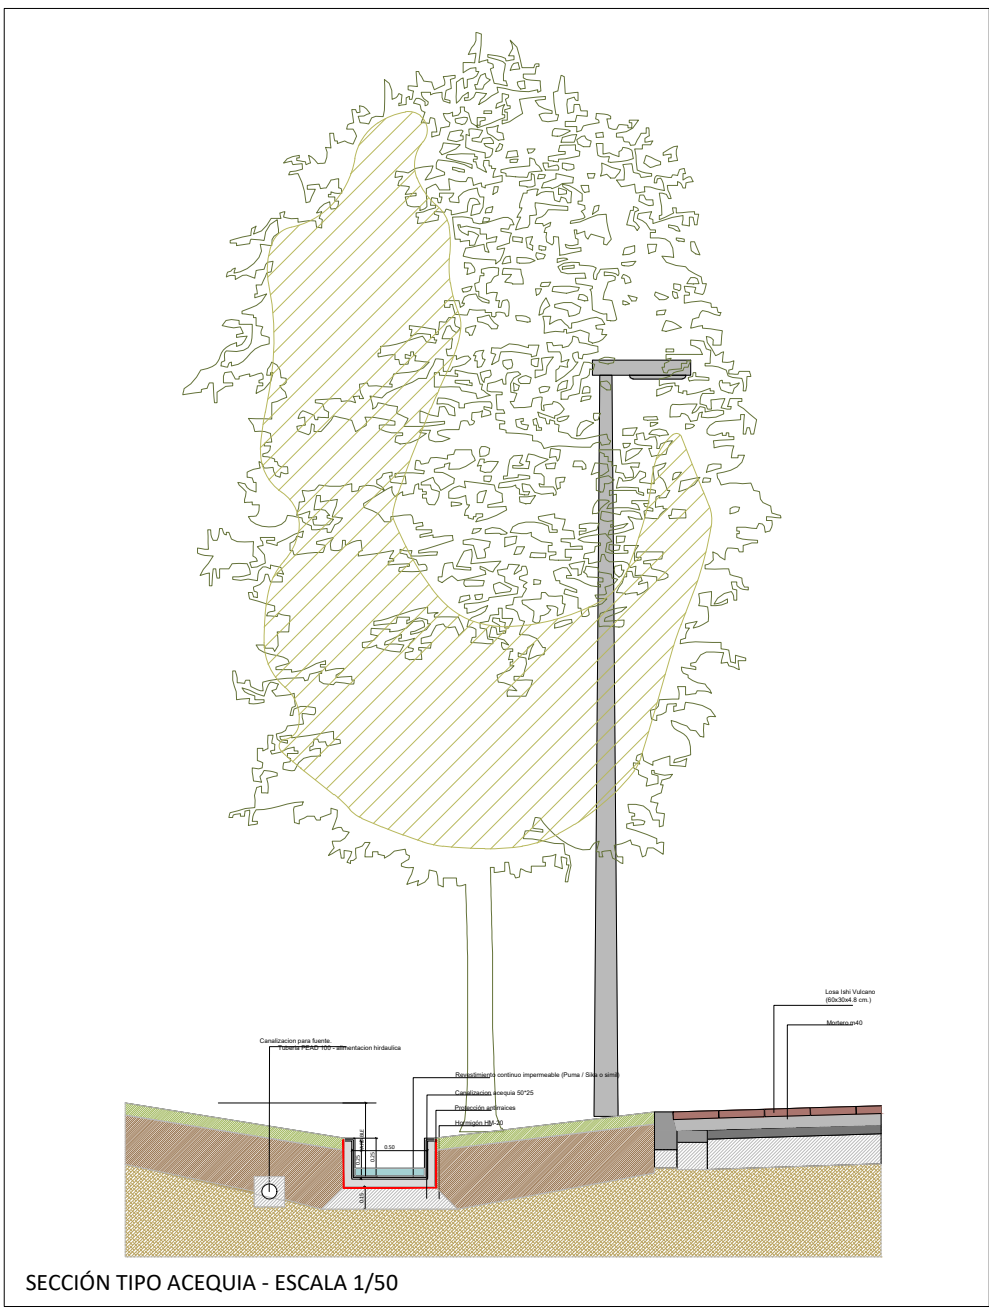


SECCIÓN TIPO ACEQUIA - ESCALA 1/50

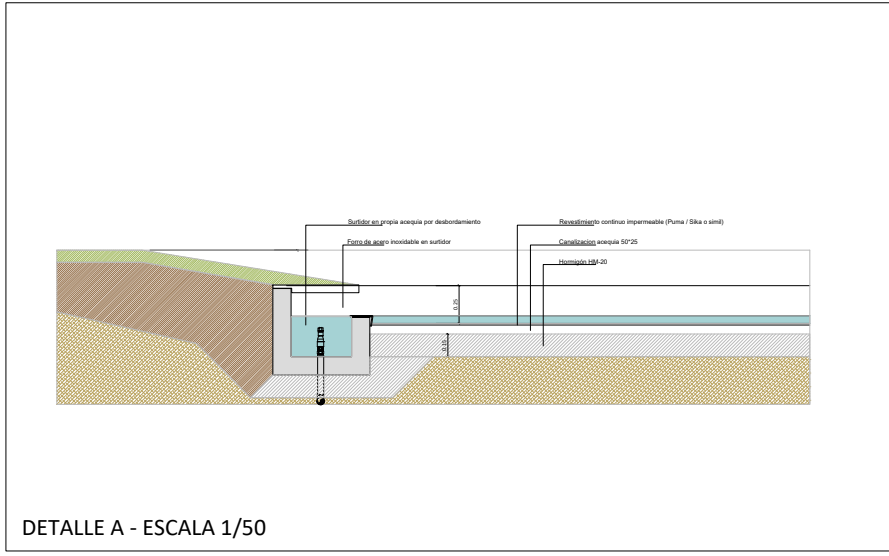


DETALLE A - ESCALA 1/50

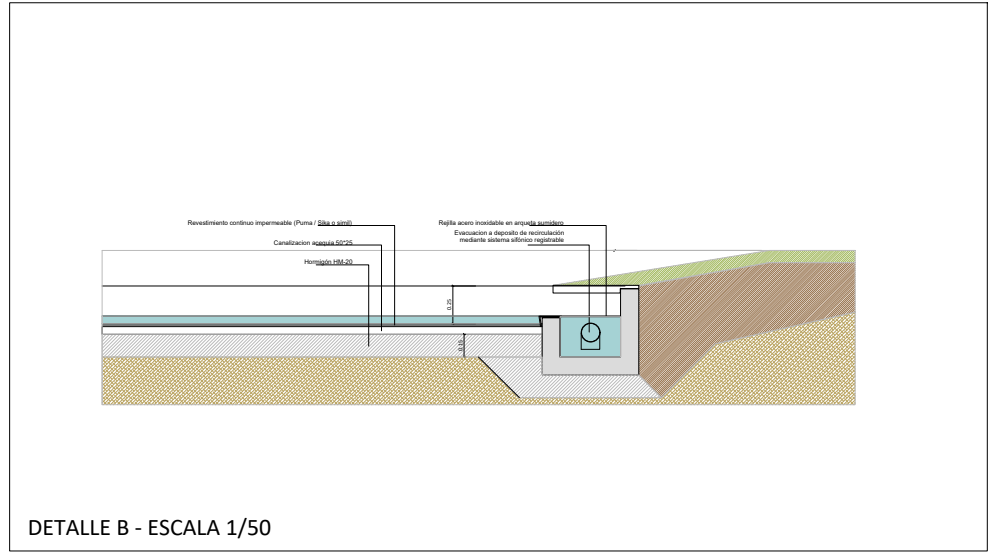


DETALLE B - ESCALA 1/50

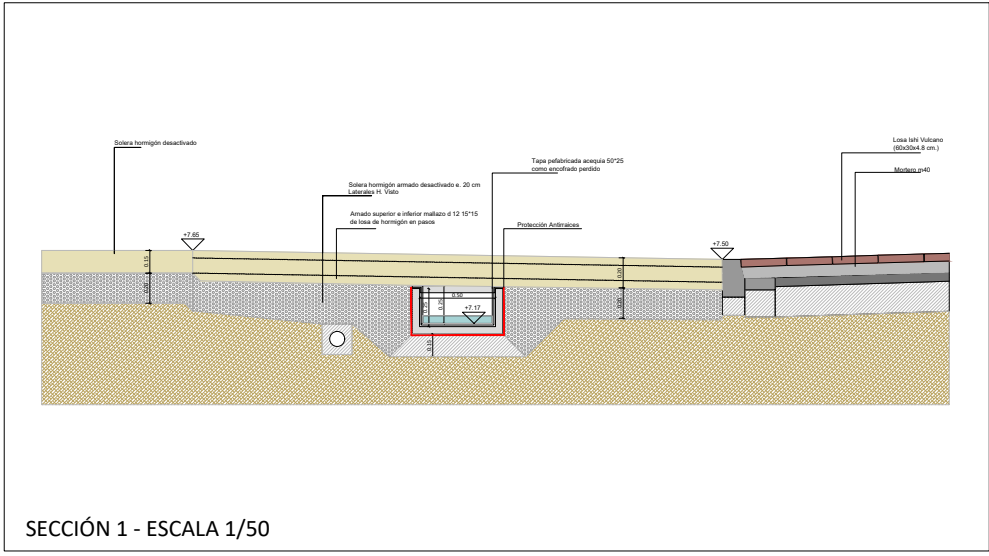


SECCIÓN 1 - ESCALA 1/50

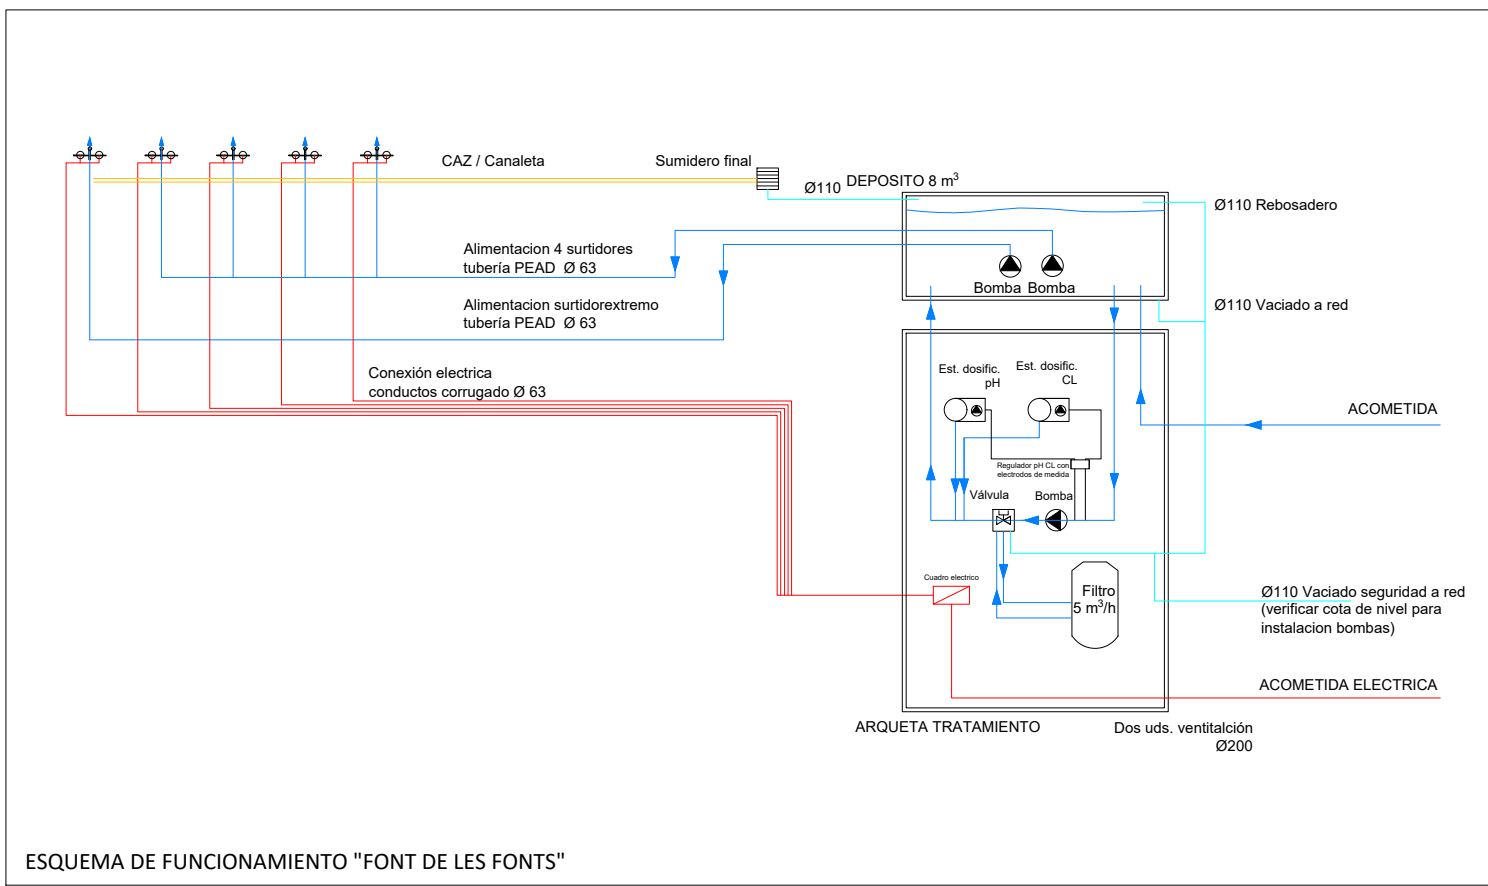


ESQUEMA DE FUNCIONAMIENTO "FONT DE LES FONTS"

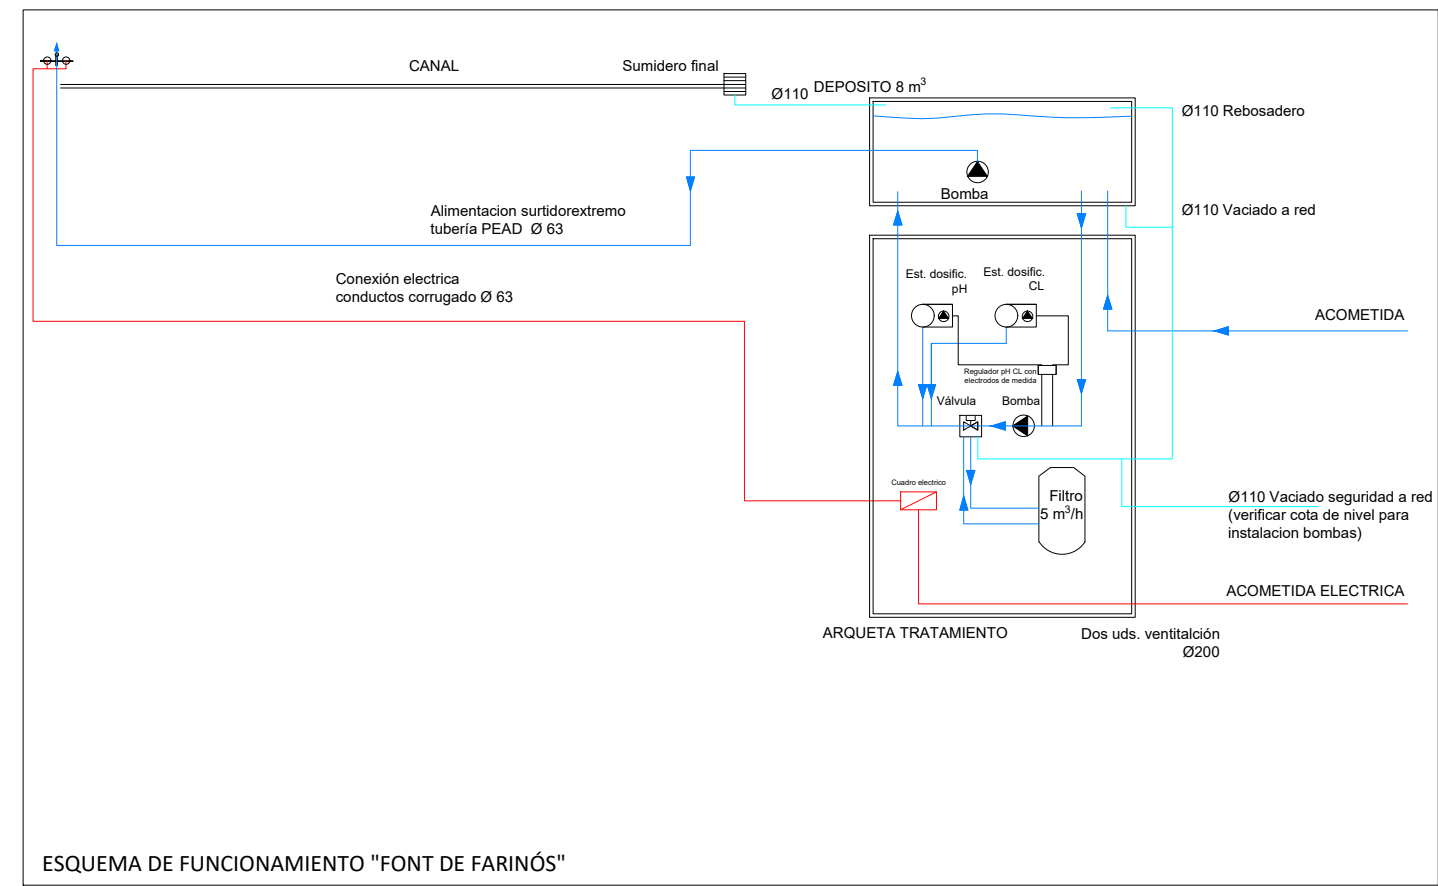


ESQUEMA DE FUNCIONAMIENTO "FONT DE FARINÓS"

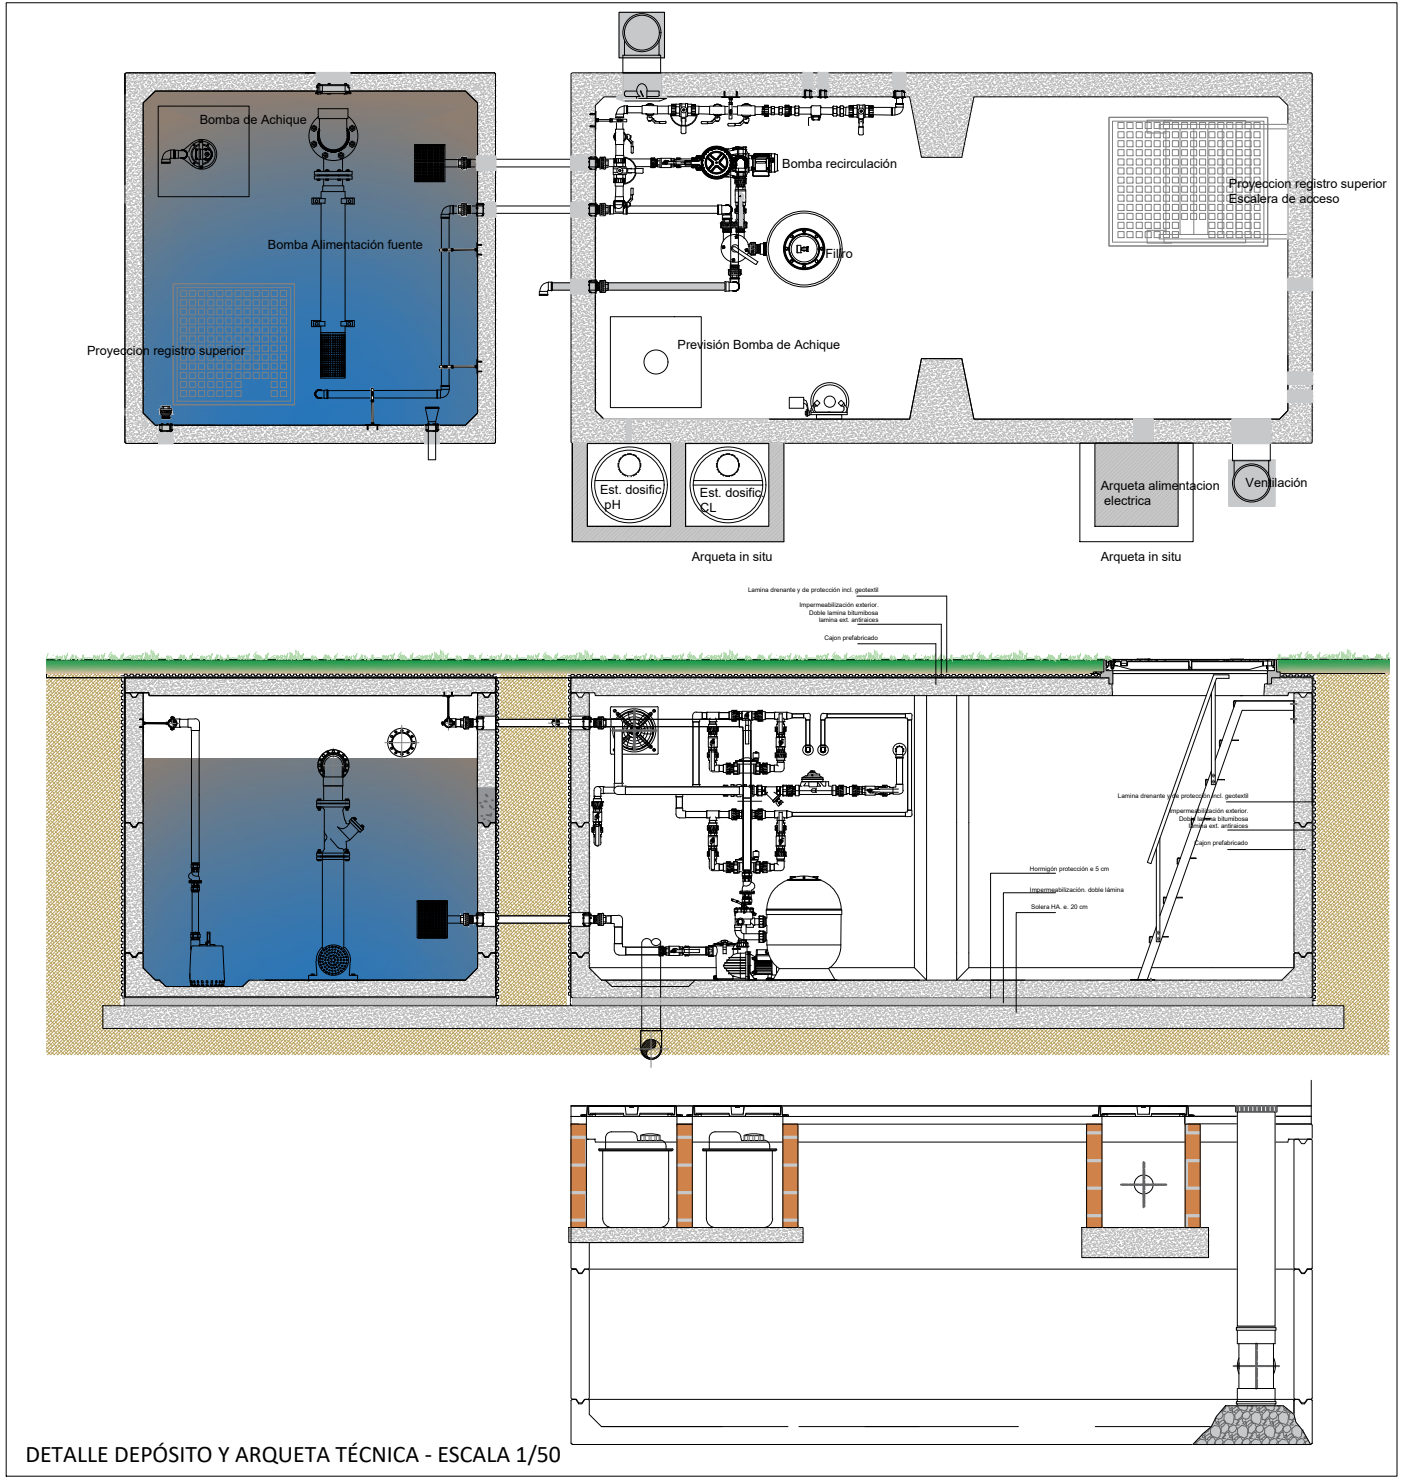


DETALLE DEPÓSITO Y ARQUETA TÉCNICA - ESCALA 1/50

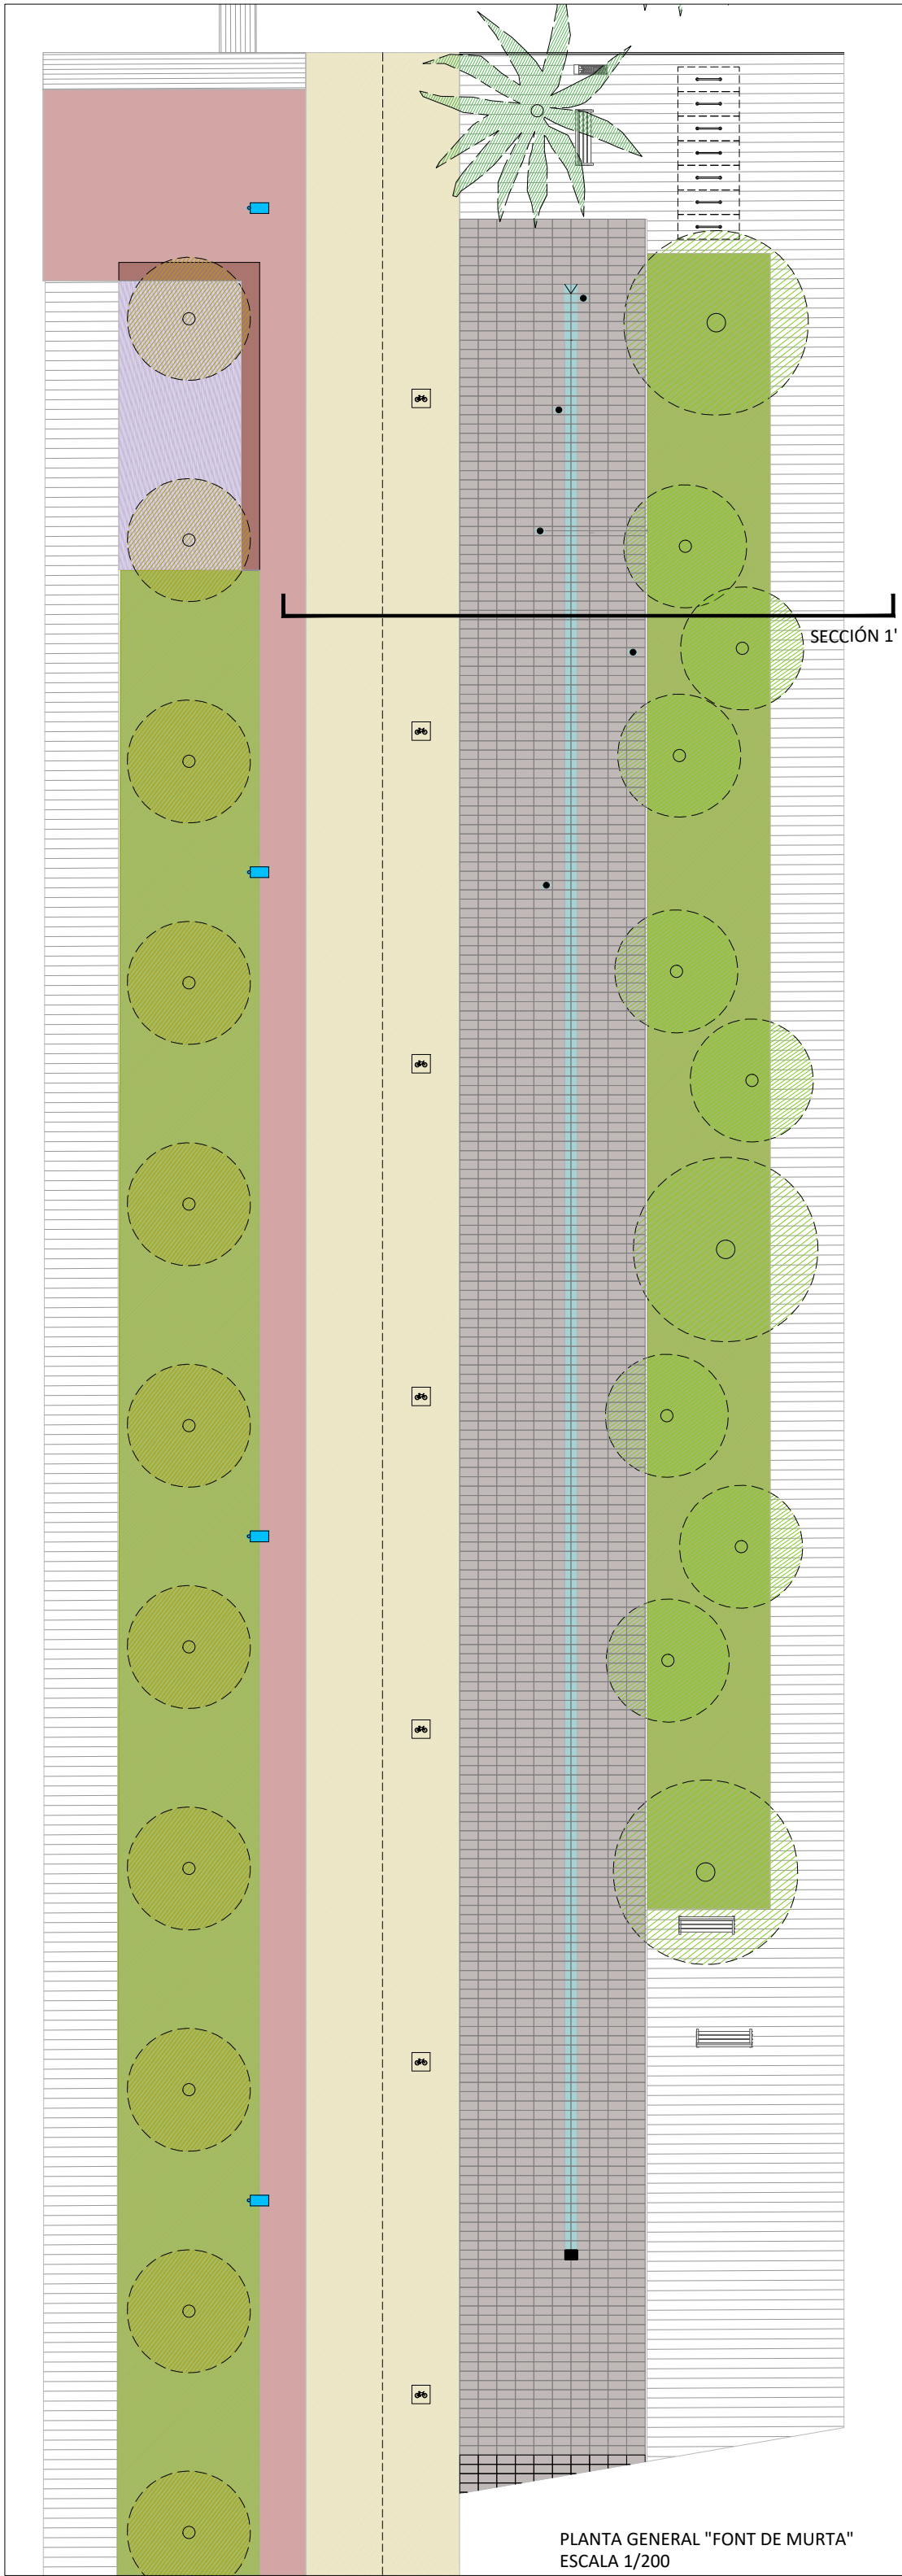

PLANTA GENERAL "FONT DE MURTA" ESCALA 1/200

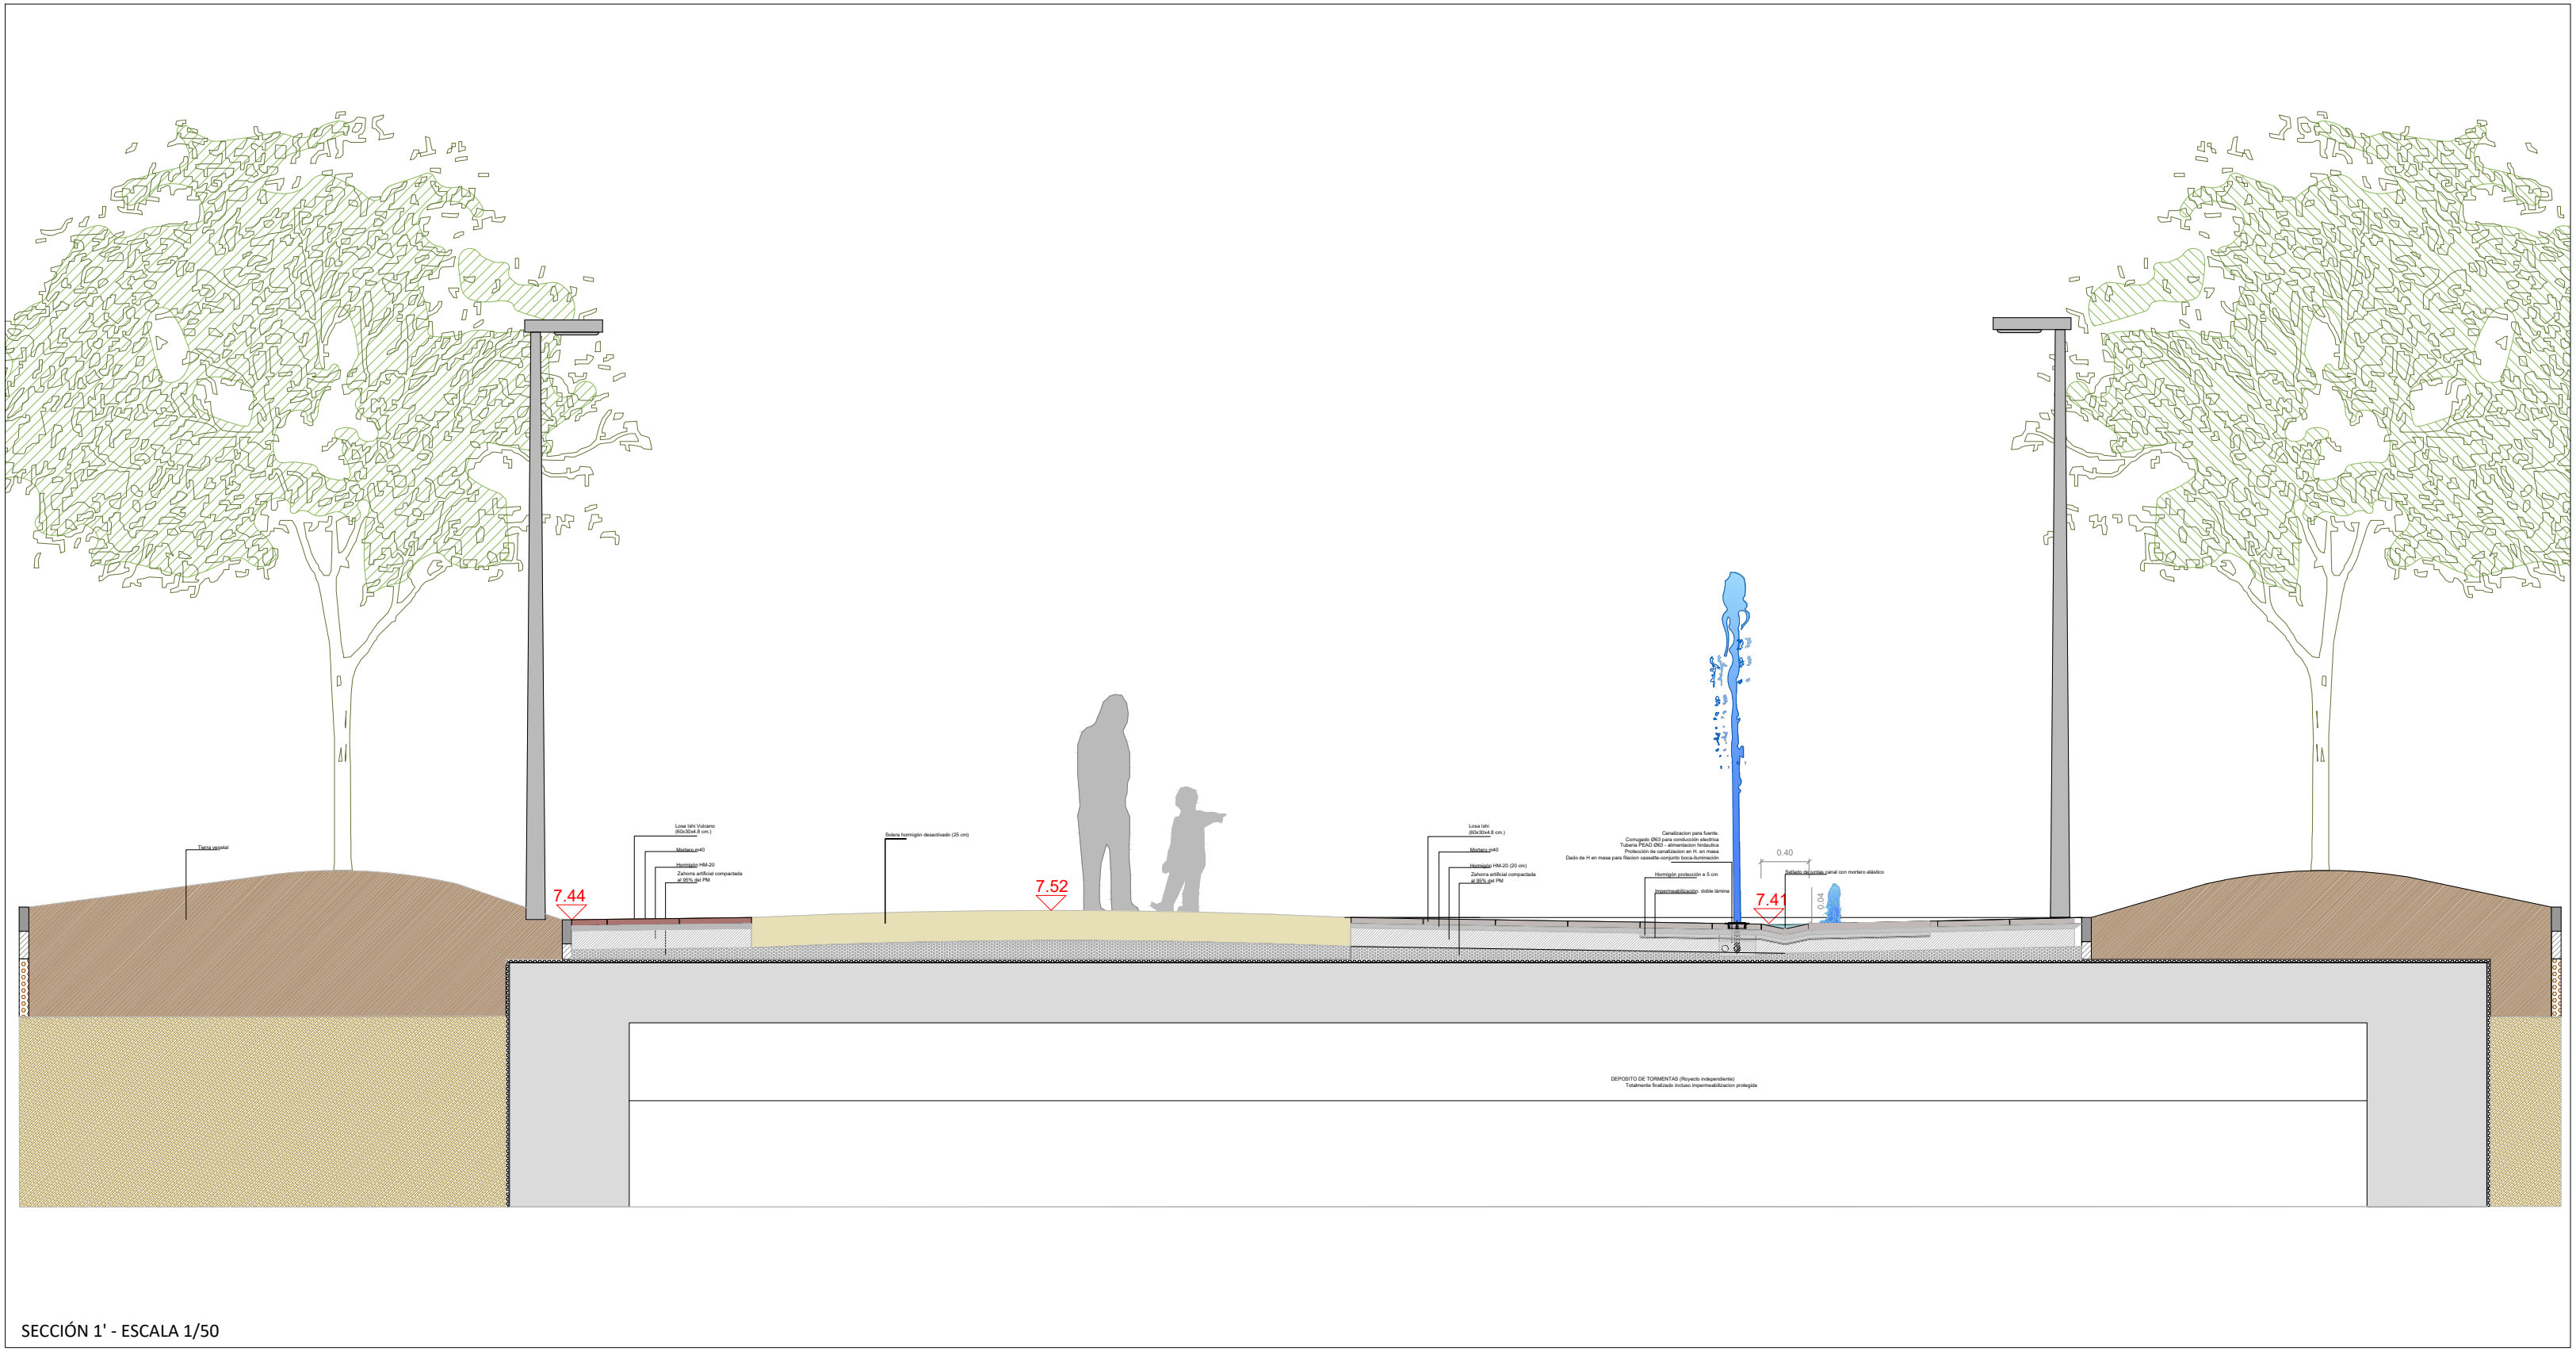

SECCIÓN 1' - ESCALA 1/50

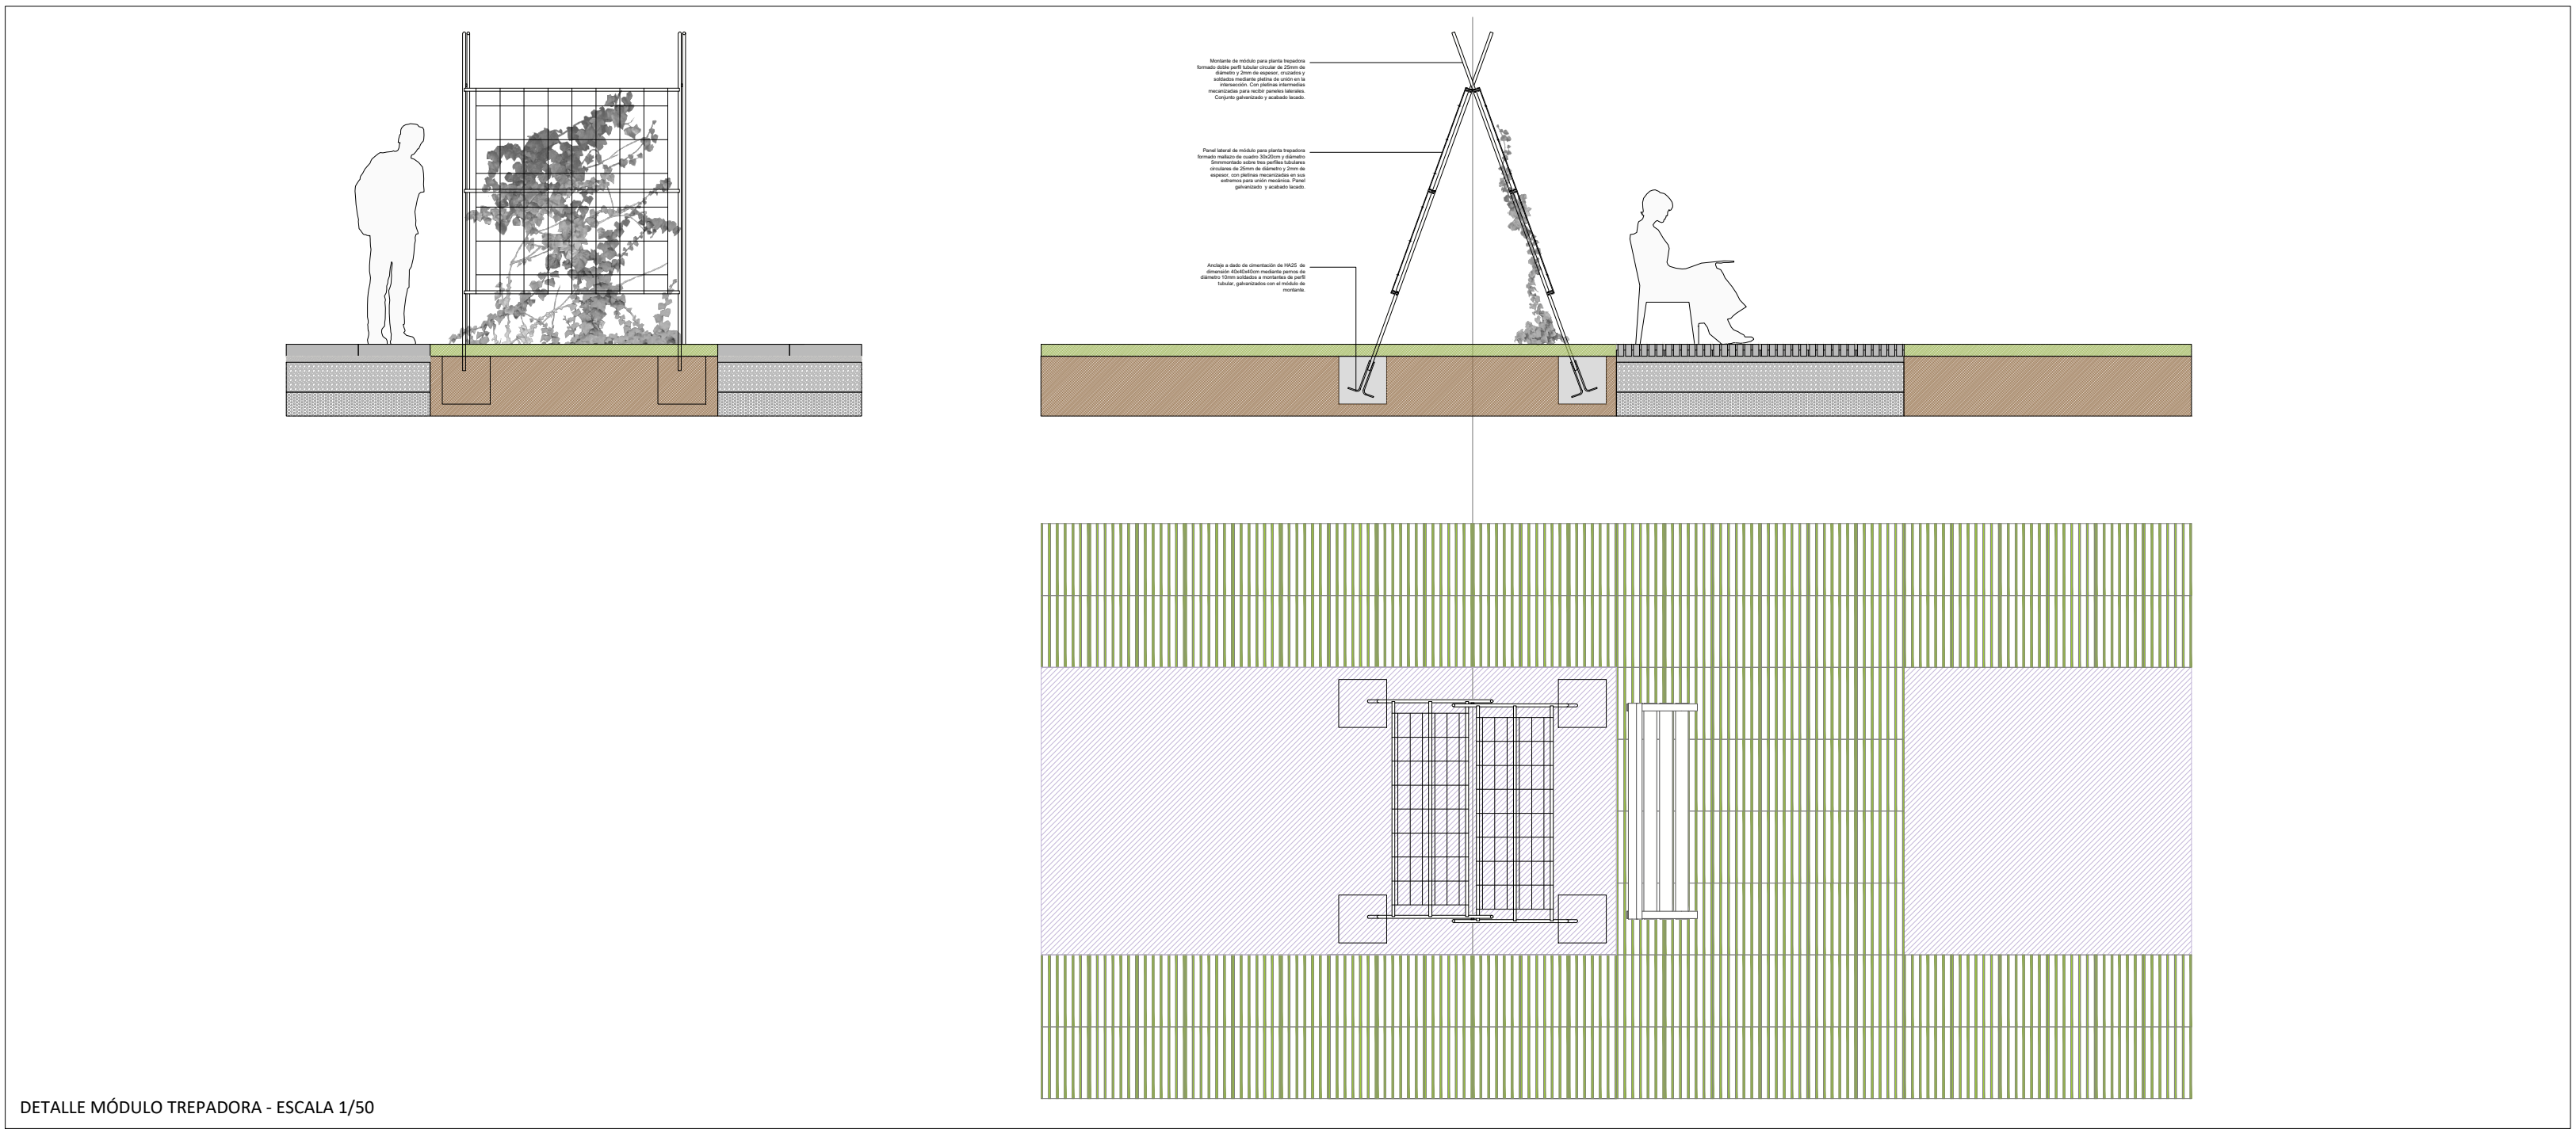

DETALLE MÓDULO TREPADORA - ESCALA 1/50

Proponente:
**AGRUPACIÓN DE INTERÉS URBANÍSTICO
SECTOR SUP T.4 BENIMACLET DEL PGOU
DE VALÈNCIA**

Equipo Redactor:
AICEQUIP, S.L.

AICEQUIP
arquitectos & ingenieros



Arquitectos
**Gabriel Doménech
Marta Carratalá
Andrés Puertas**
Ingeniero
Pablo Lafargue

Proyecto de Urbanización.
**Modificación del Plan Parcial
S.U.P.-T4 "Benimaclet"**
Valencia

Ref: 18050PU-DF02
Plano: DETALLES Y ESQUEMA DE FUNCIONAMIENTO
"FONT DE MURTA", "FONT DE FARINÓS" Y MÓDULO TREPADORA
Escala: VARIAS
Fecha: Enero 2025

