


SERVICIOS PUBLICOS

- GSP-1 Deportivo
- GSP-2 Socio-Cultural
- GSP-3 Sanitario-Asistencial
- GSP-4 Administrativo-Institucional
- GSP-5 Religioso
- Sistema Local de Servicios Públicos (5)

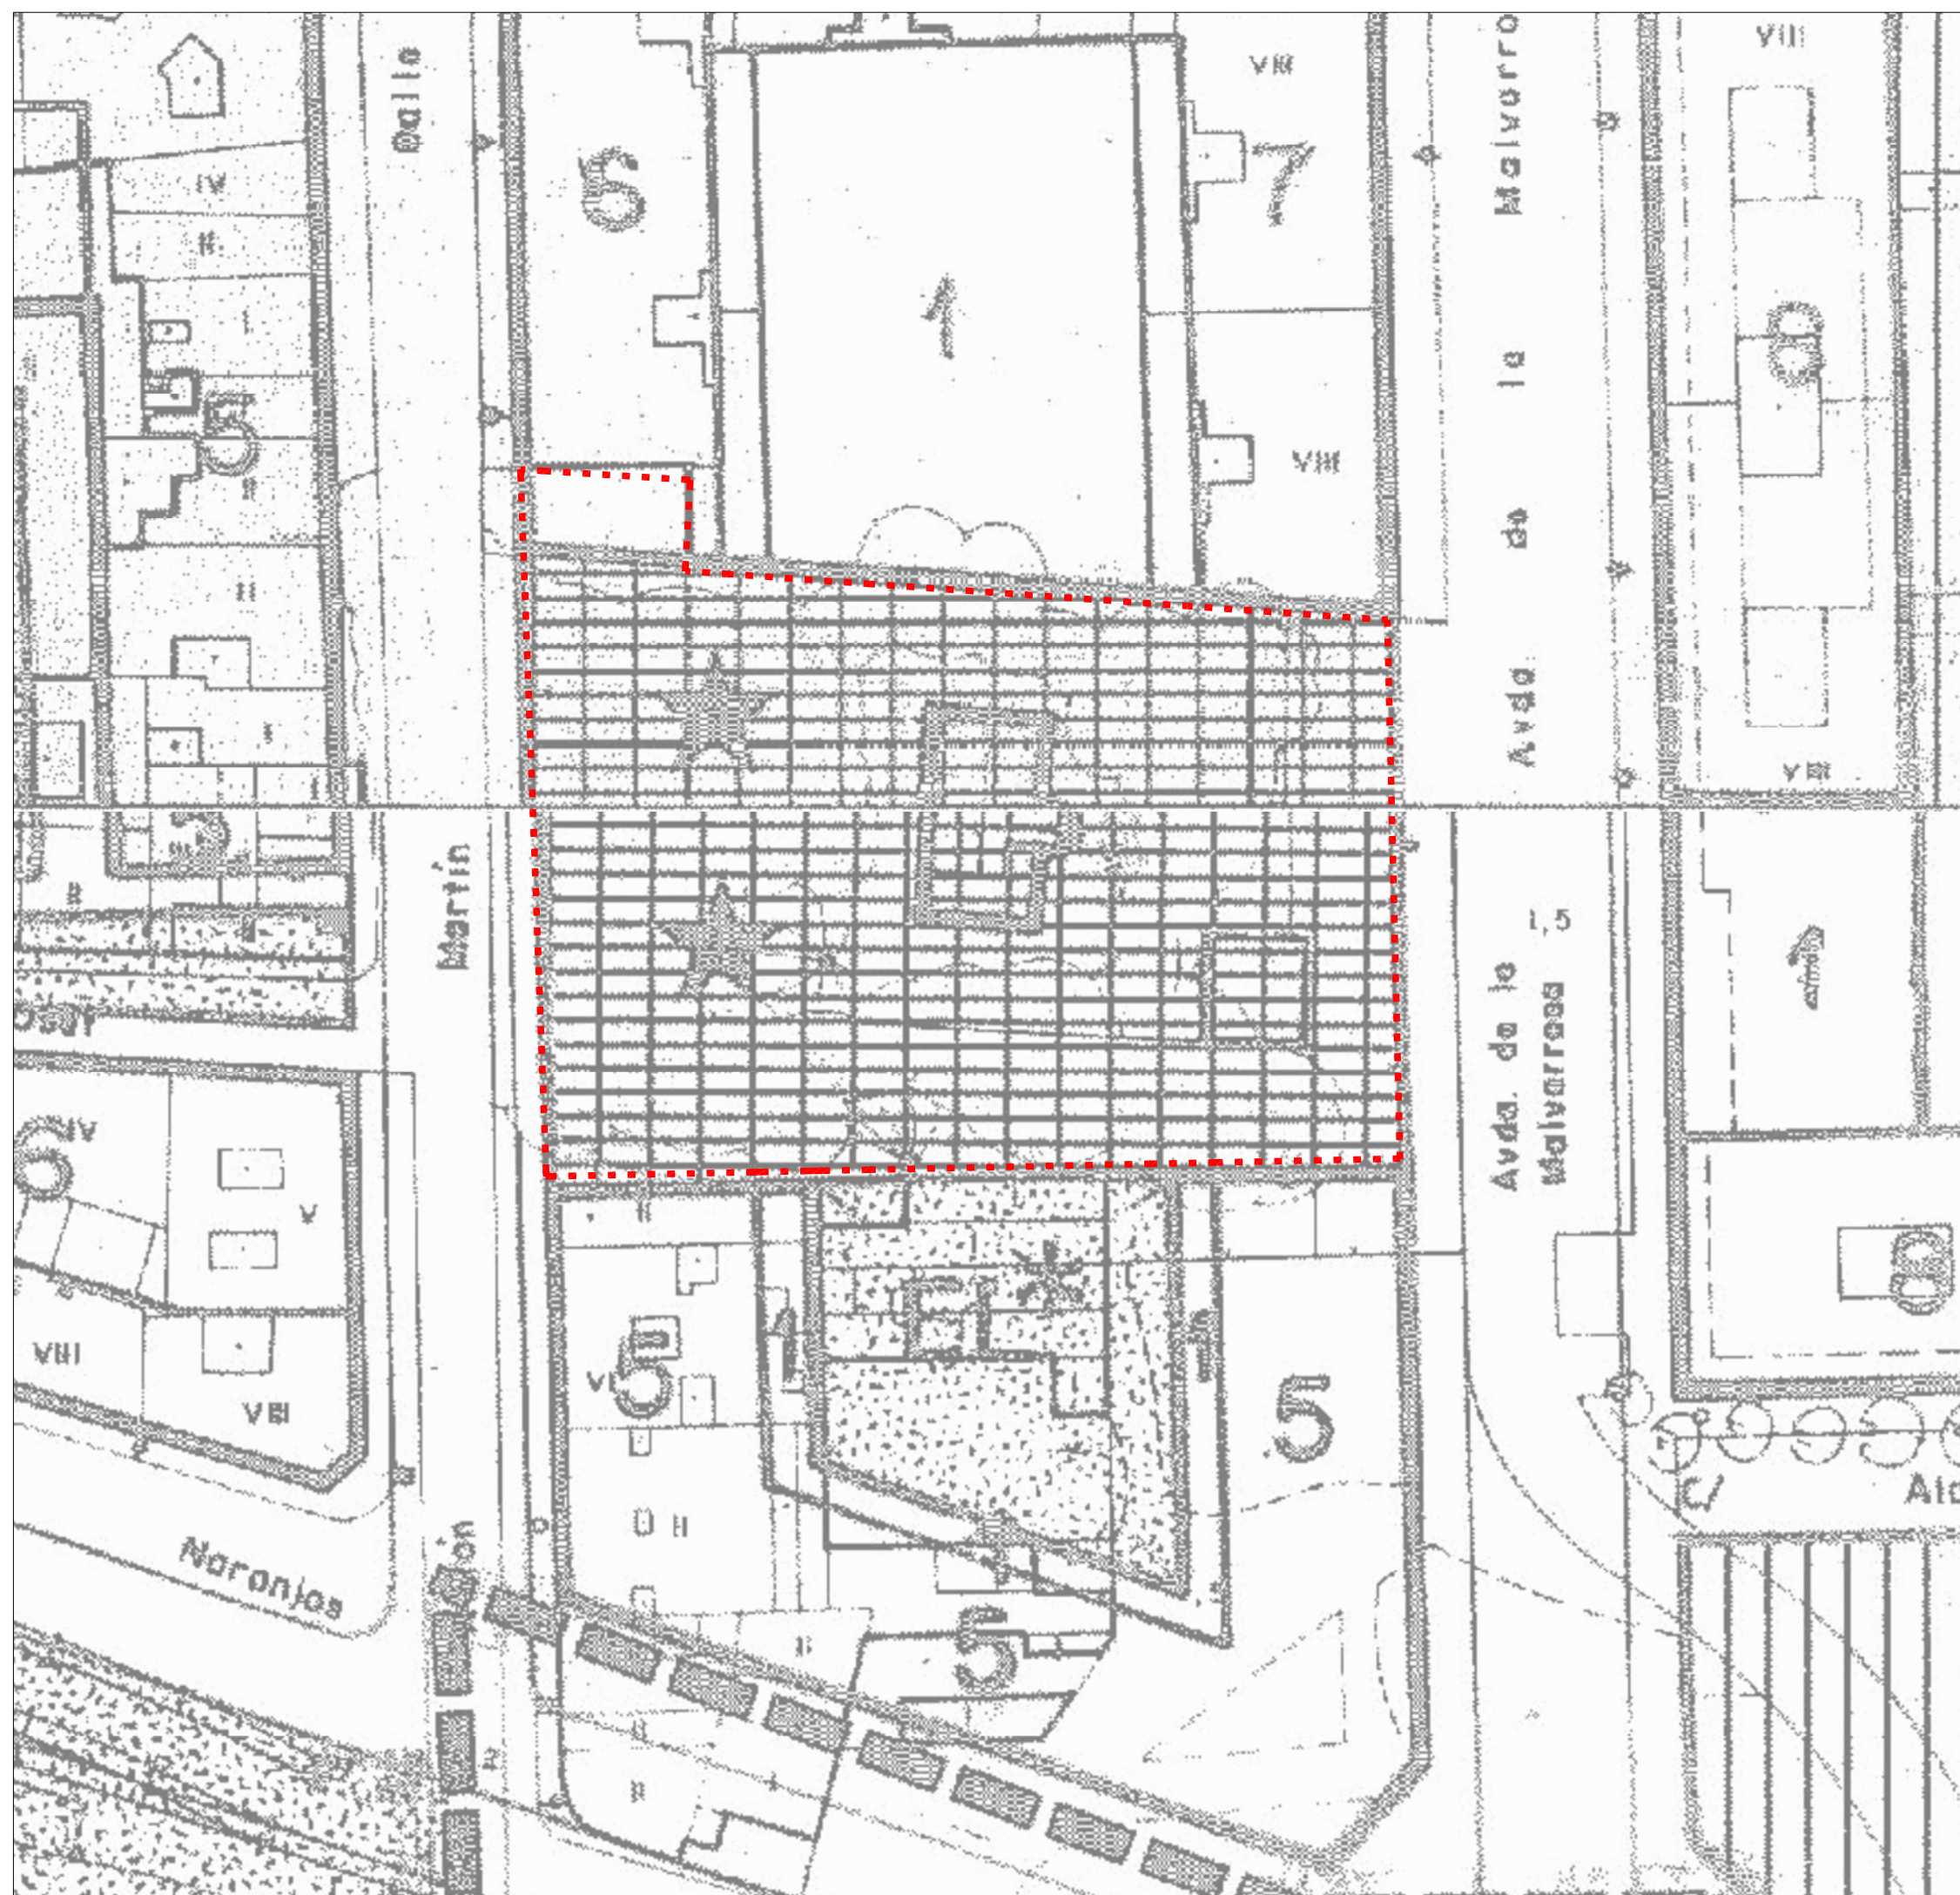

MODIFICACIÓN PUNTUAL del P.G.O.U. de VALENCIA para la ORDENACIÓN PORMENORIZADA de la EDIFICACIÓN y la ASIGNACIÓN de USOS de las PARCELAS sitas en C/. PADRE ANTÓN y Avenida MALVARROSA

Plano: CALIFICACIÓN del SUELO SEGÚN P.G.O.U (HOJAS 31 y 37 DE LA SERIE "C")

Solicitante: JORISA, S.L.
C.I.F.: B-98.464.456

Autor:
Fco. Javier Usero Caja
Colegiado nº 7.569 del C.O.A.C.V.
C/. de la jota, 7 - 46.192 - Montserrat
tlf: 963 148 080 / 675 575 200
e-mail: javiusero@hotmail.com

Situación:
Av. Malvarrosa y
C/. Padre Antón Martín
(Valencia)

Escala: 1/500

Fecha: 07/2.021

Plano nº: I-02

