





Espacios Sensibles Urbanos

Límite Área Funcional 4

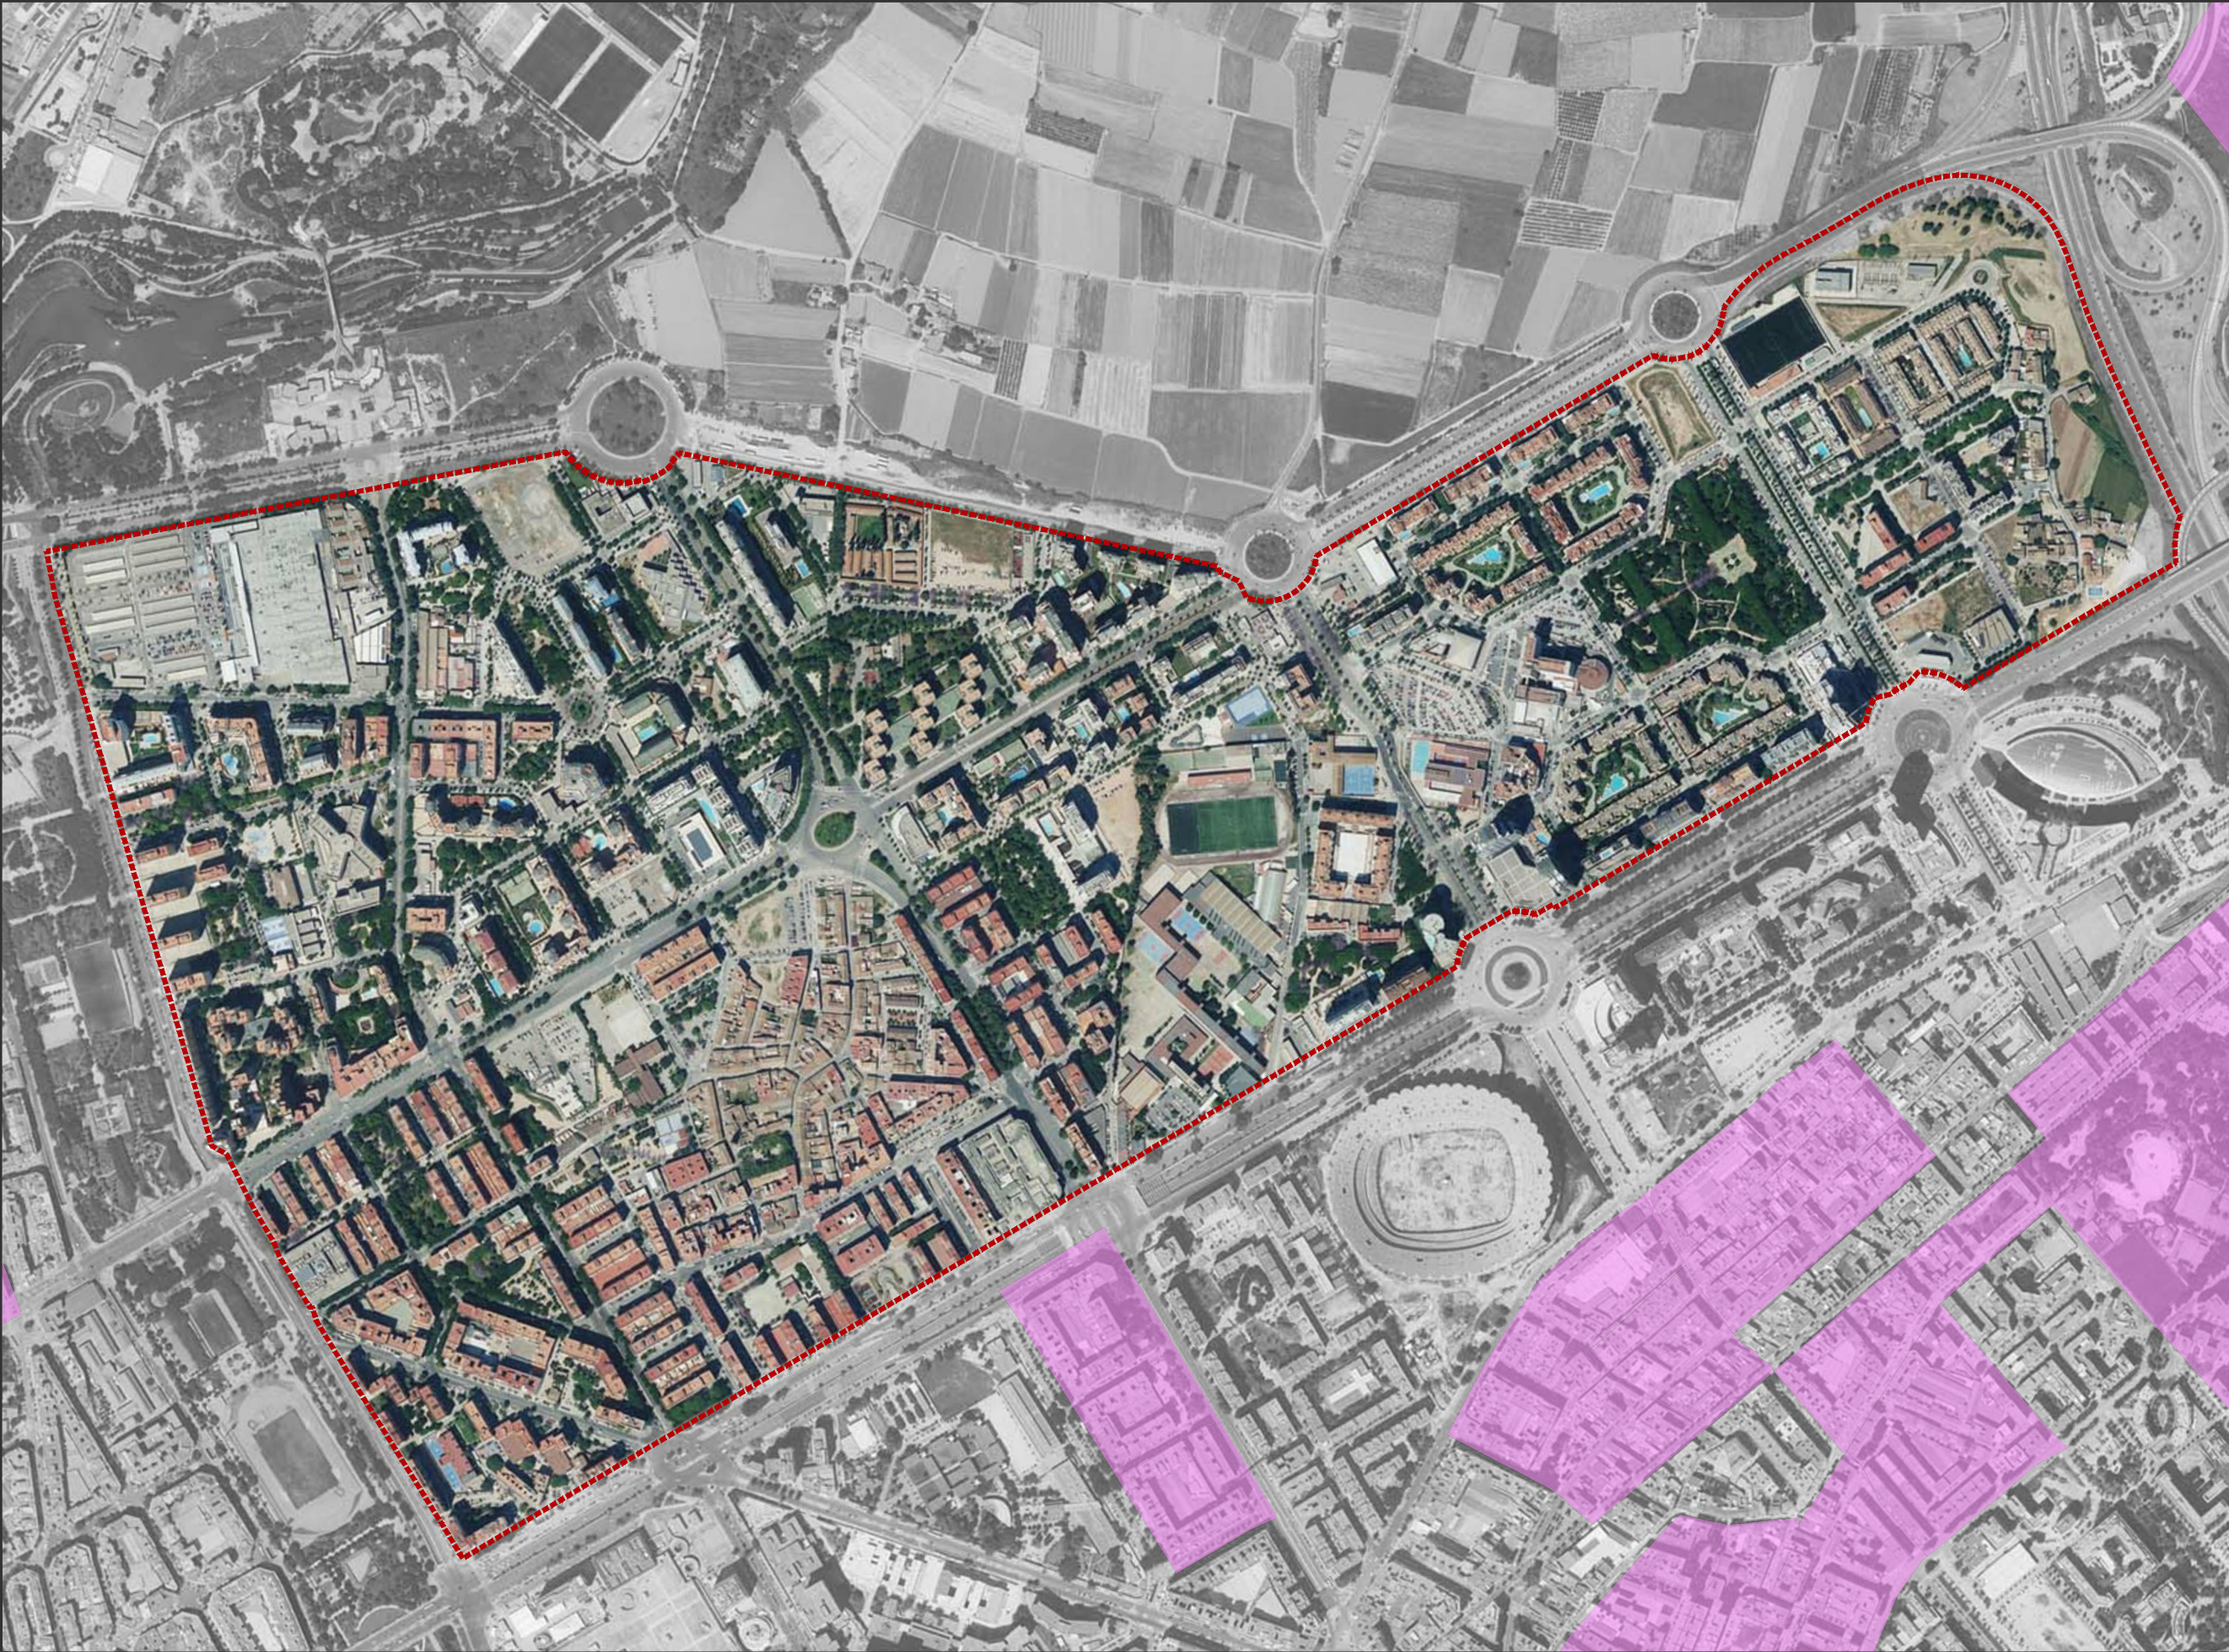

Escala: 1 : 7.500

PLANO I.08
ESPACIOS SENSIBLES

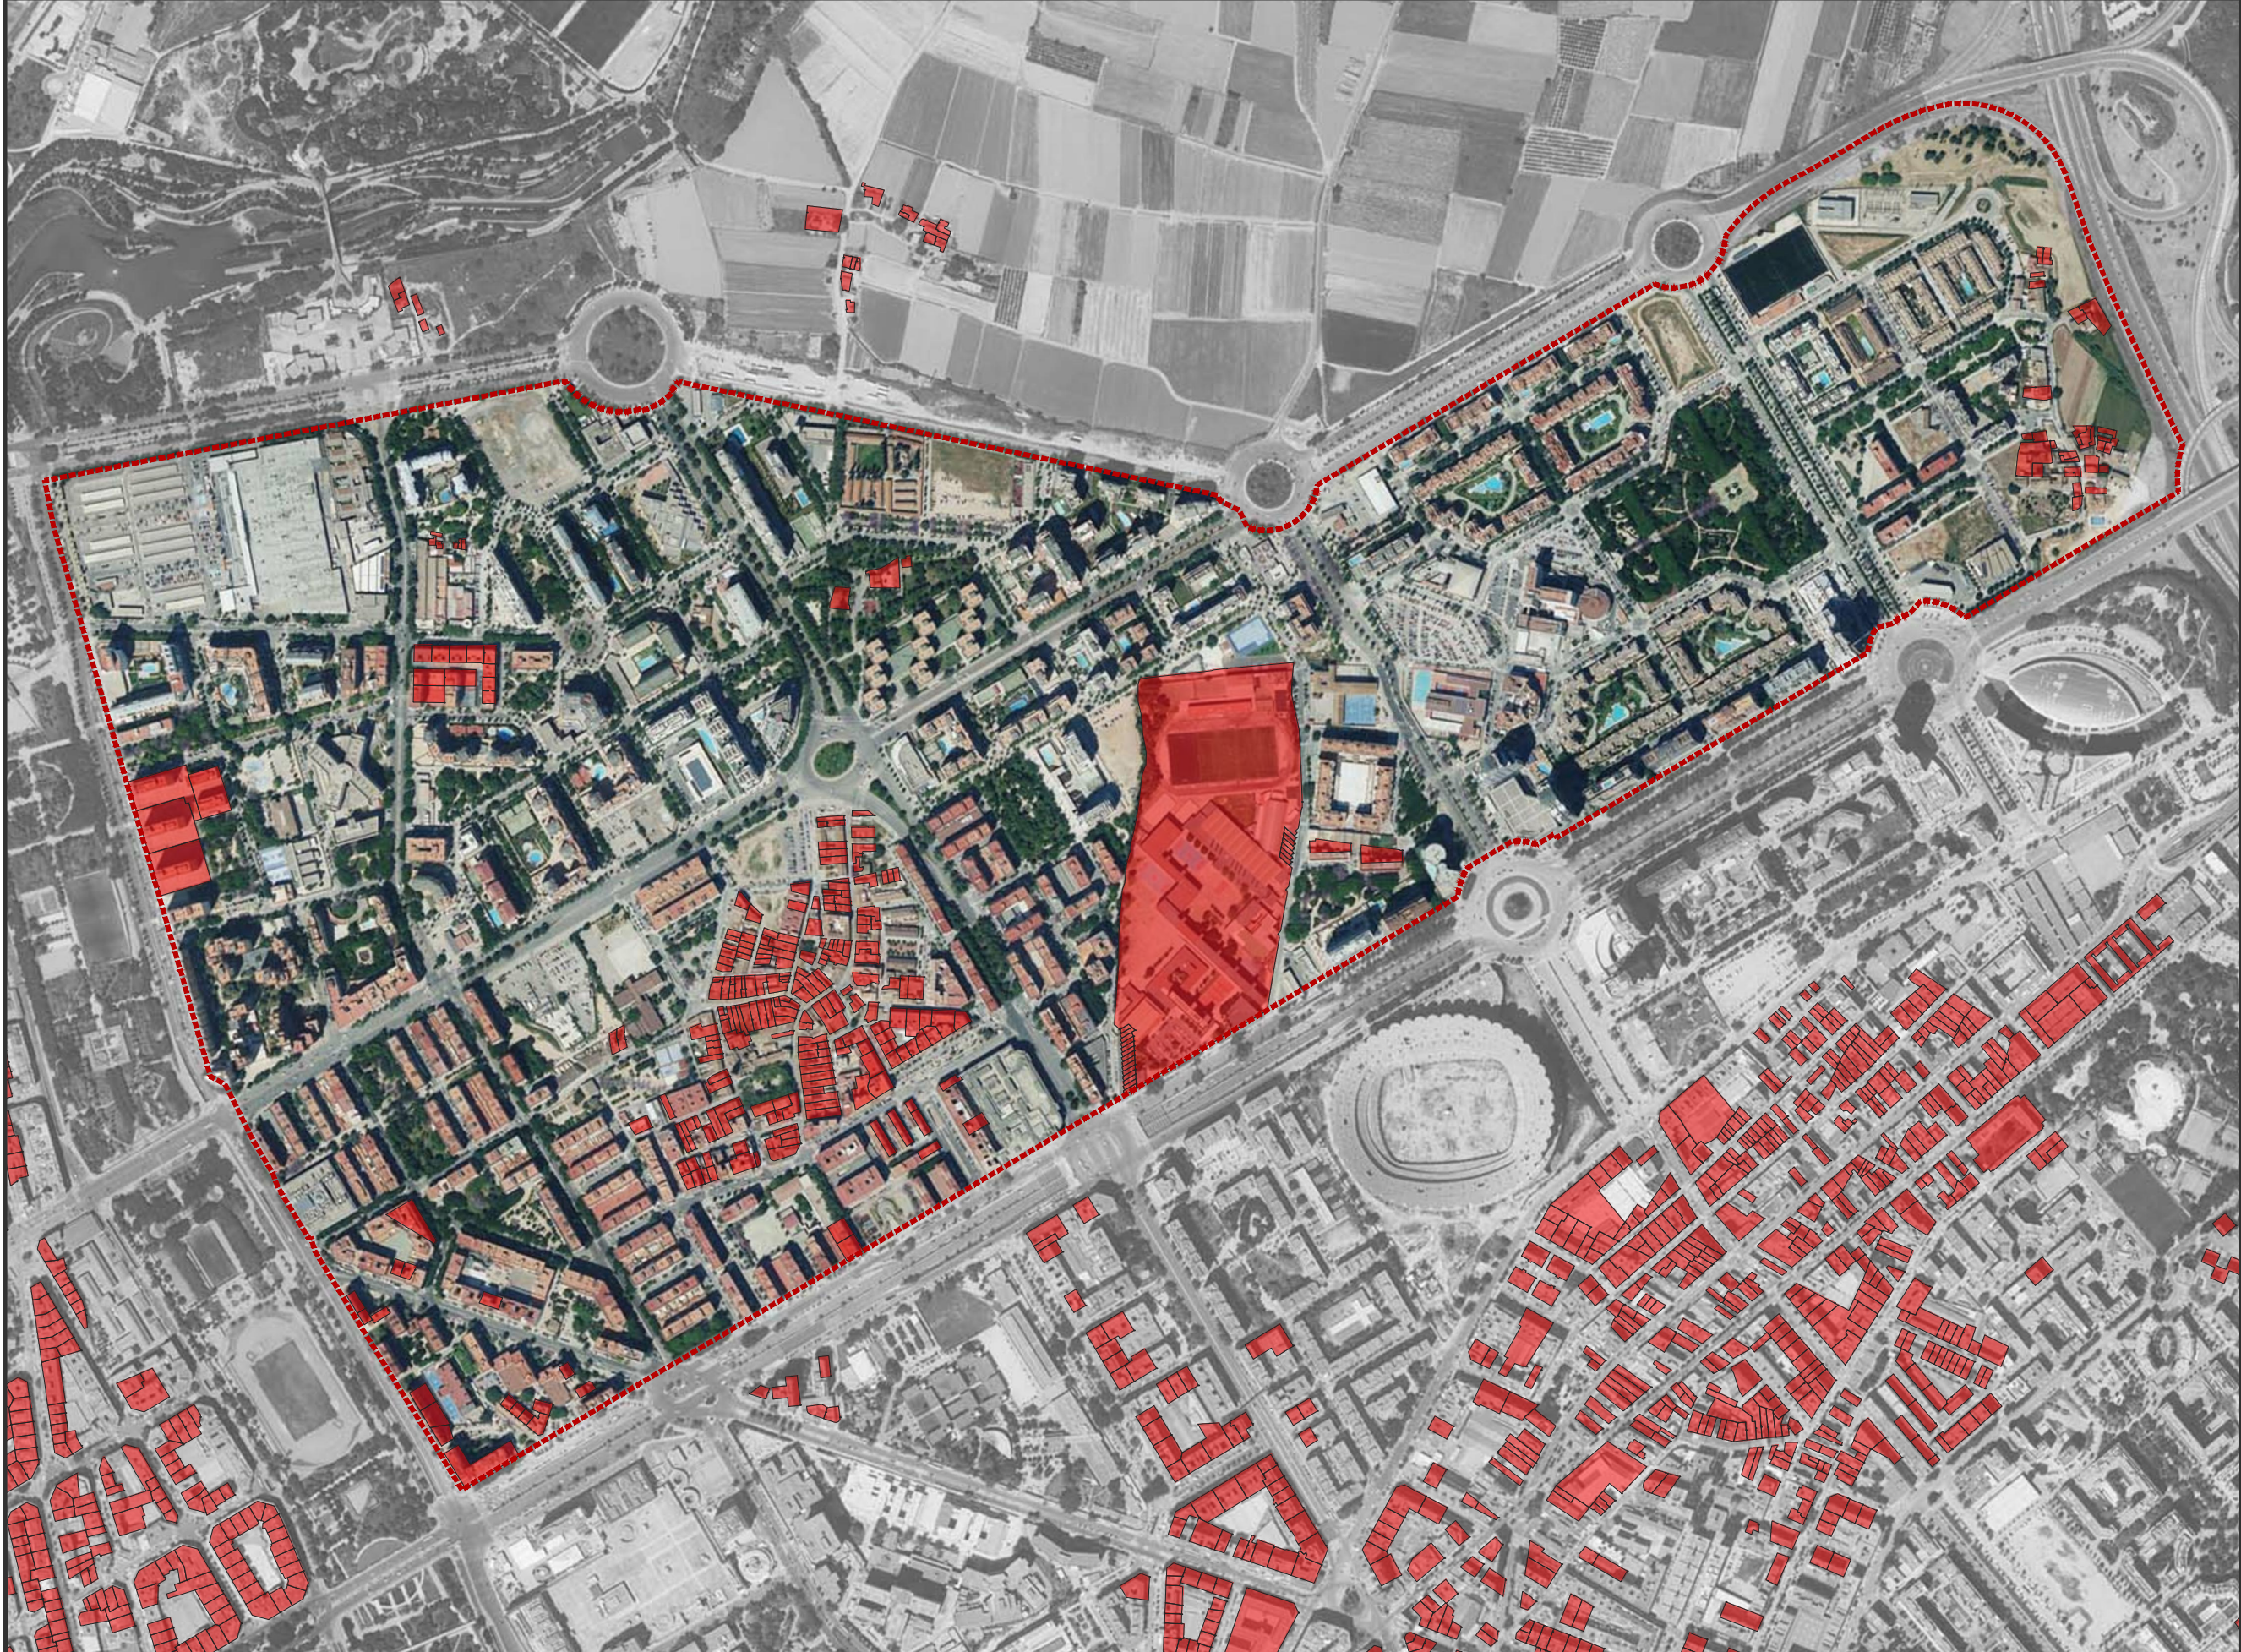


- Edificios de más de 50 años
- Límite Área Funcional 4




Escala: 1 : 7.500

PLANO I.09
EDIFICIOS DE MÁS
DE 50 AÑOS

PLANOS DE INFORMACIÓN


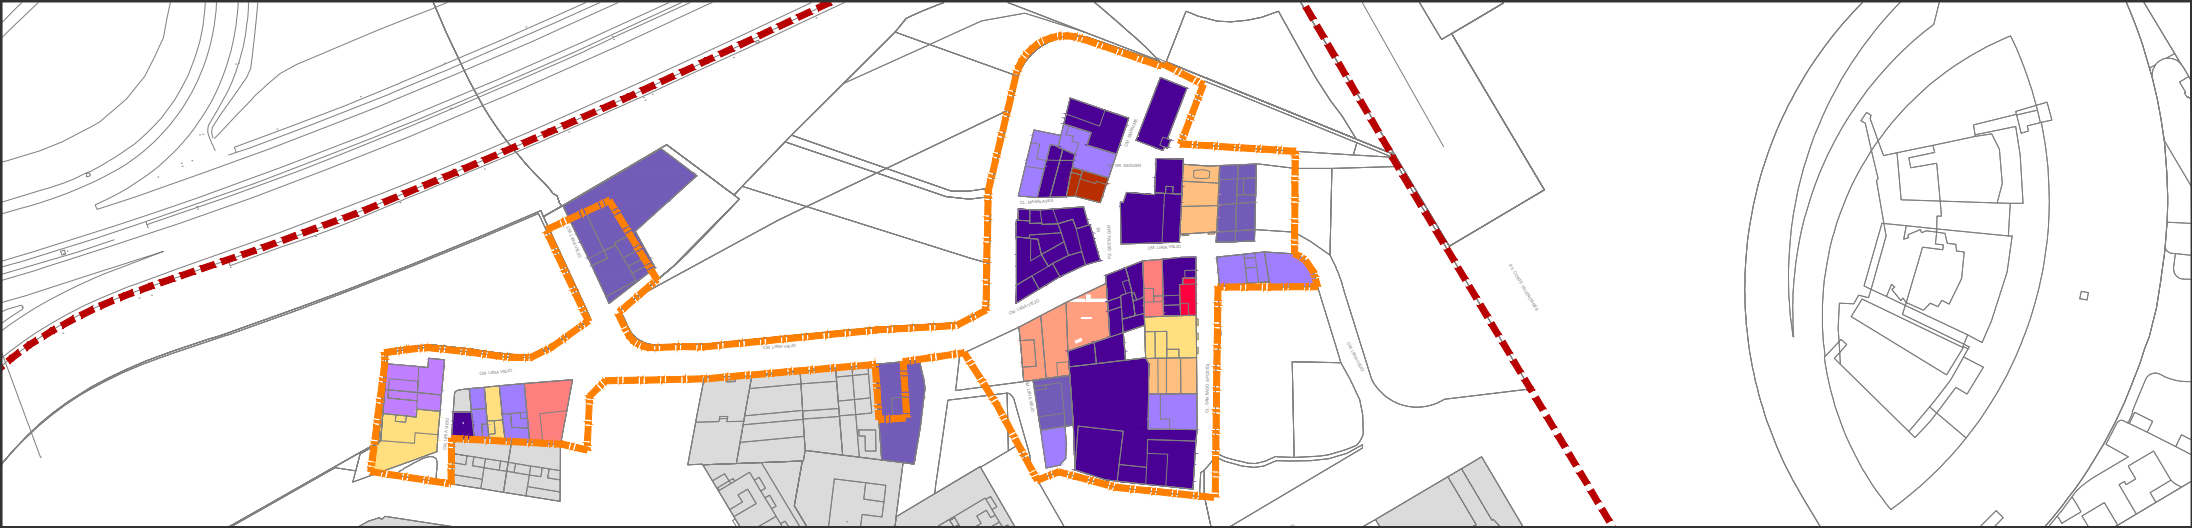


NÚCLEO HISTÓRICO BENIFERRI

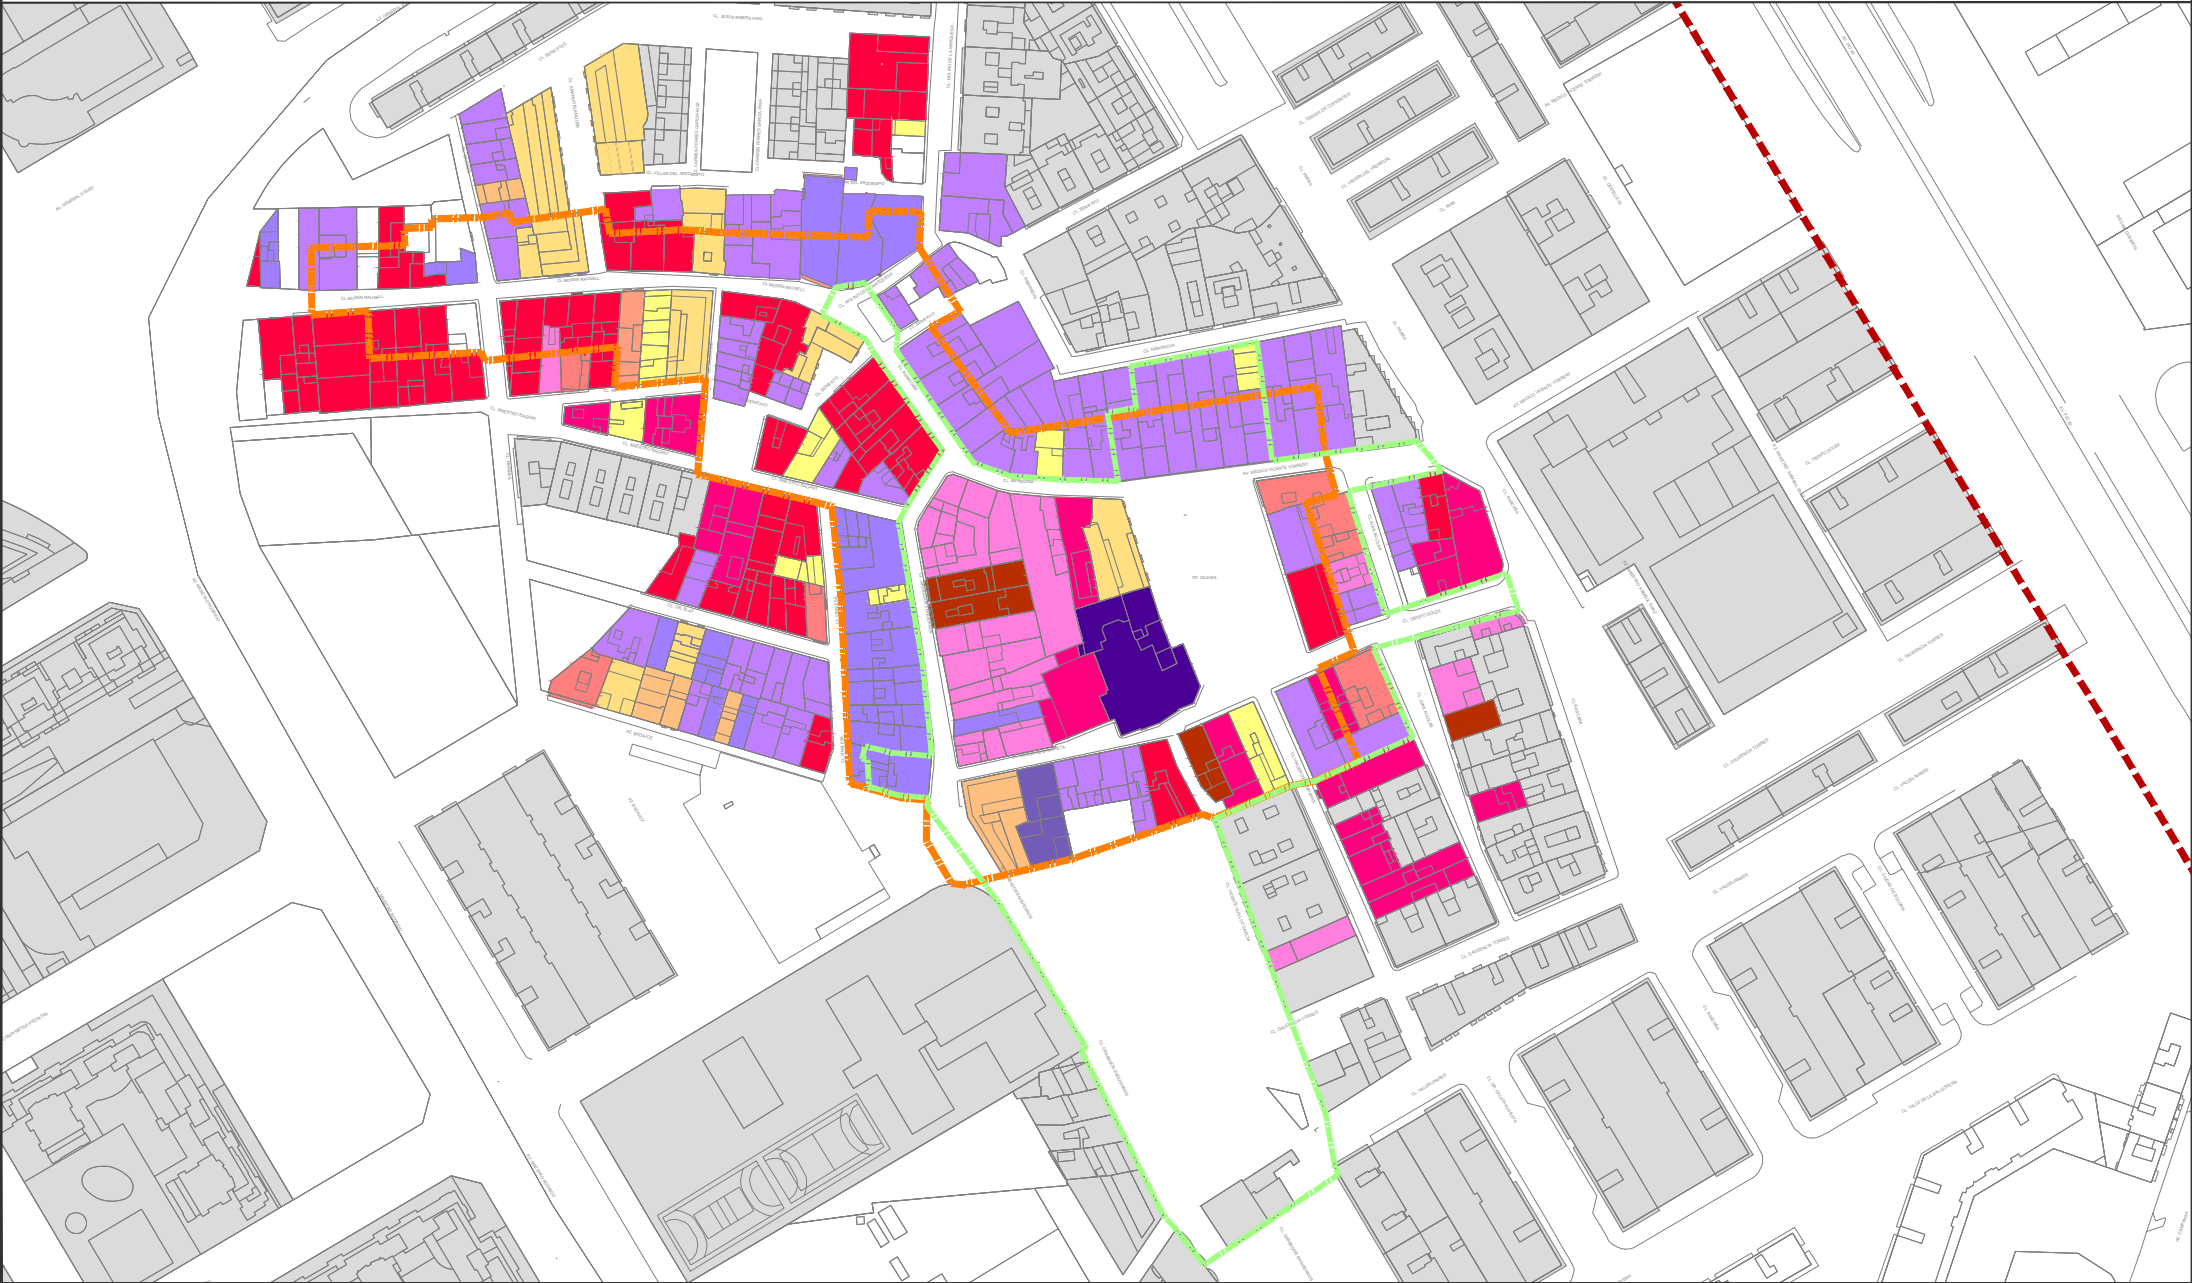

NÚCLEO HISTÓRICO CAMPANAR

ANTIGÜEDAD VIVIENDAS
(Según Catastro)

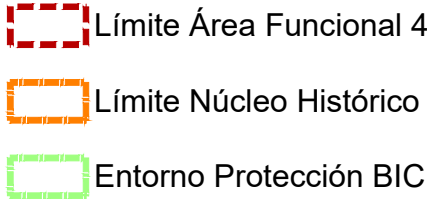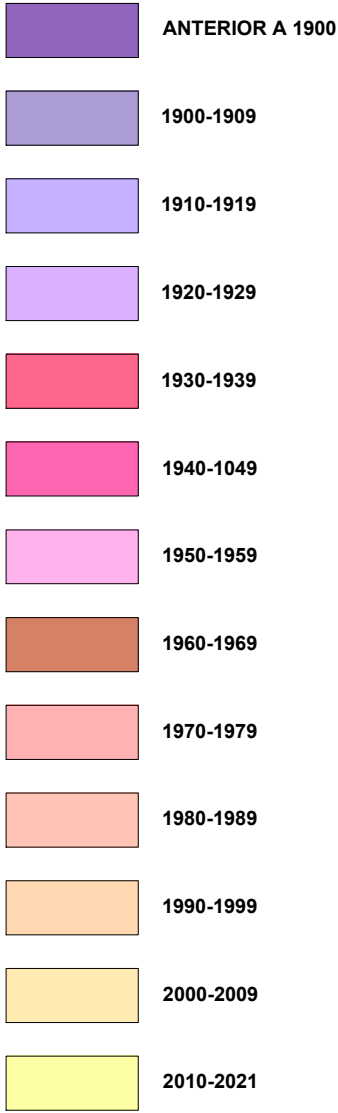

Escala: 1 : 2.500

PLANO I.10
NÚCLEOS HISTÓRICOS
ANTIGÜEDAD

PLANOS DE INFORMACIÓN



NÚCLEO HISTÓRICO CAMPANAR

TIPOLOGÍAS VIVIENDA TRADICIONAL NHT-CAMPANAR




- Límite Área Funcional 4
- Límite Núcleo Histórico
- Ámbito protección BIC



Escala: 1 : 2.500

PLANO I.11.1
NÚCLEOS HISTÓRICOS
TIPOLOGÍAS

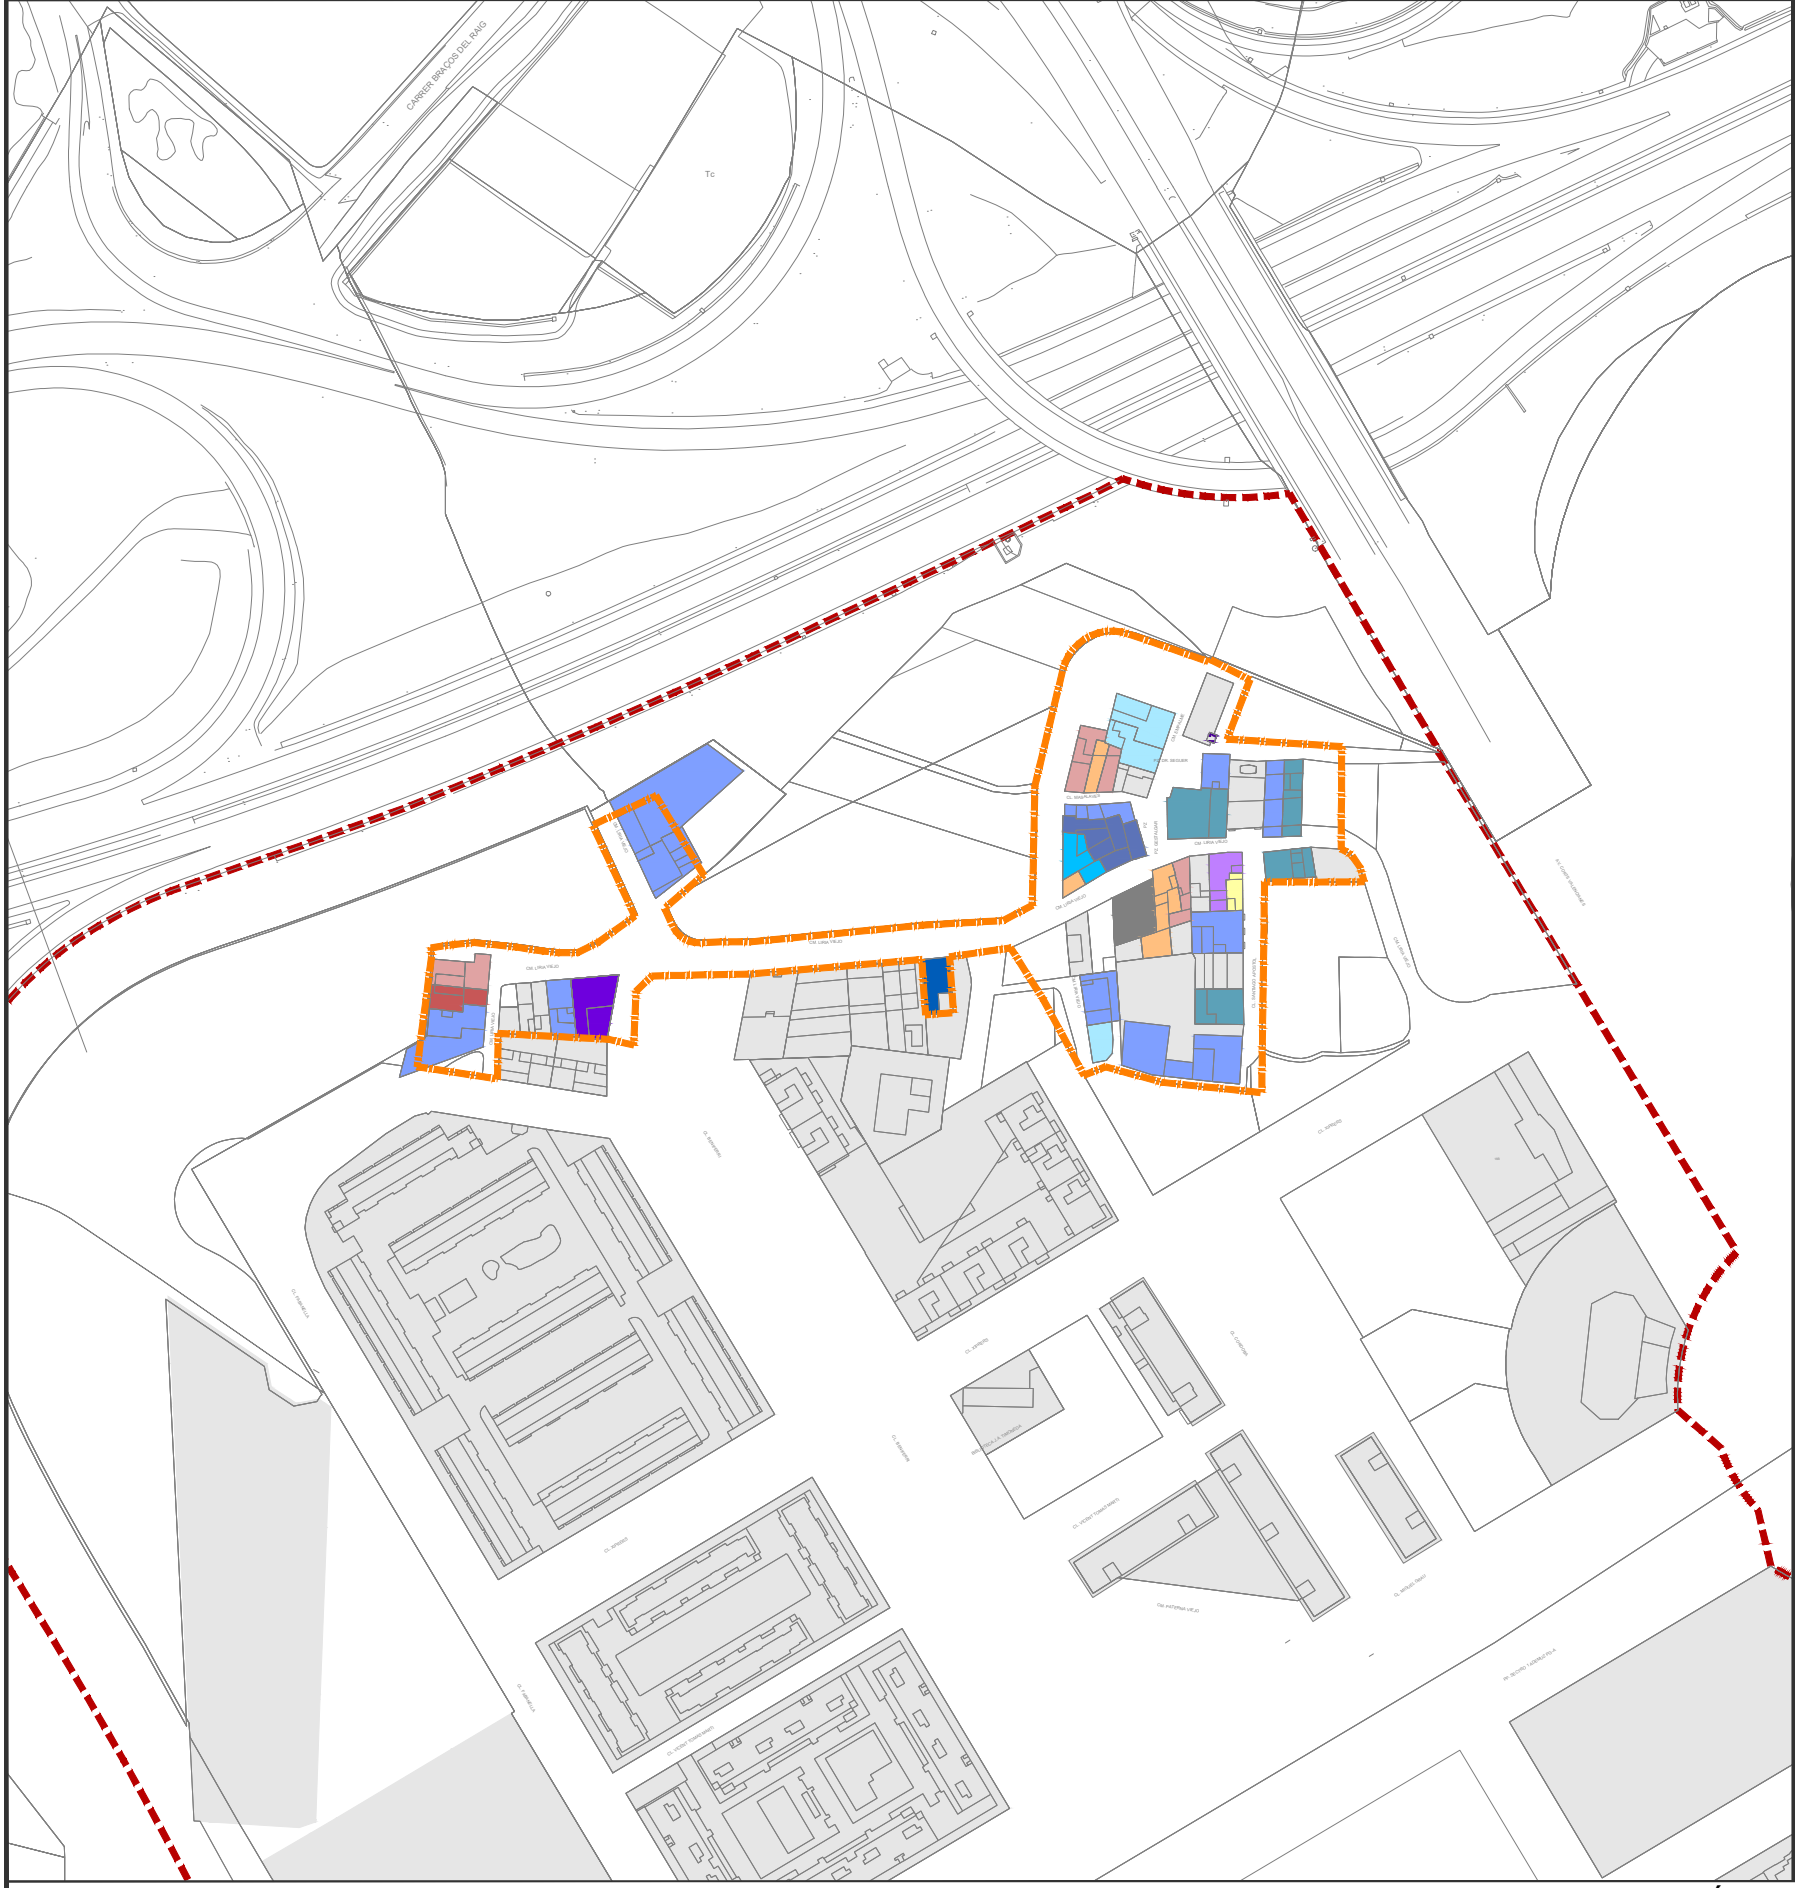

NÚCLEO HISTÓRICO BENIFERRÍ

TIPOLOGÍAS VIVIENDA TRADICIONAL NHT-BENIFERRÍ




 Límite Área Funcional 4
 Límite Núcleo Histórico



Escala: 1 : 2.500

PLANO I.11.2
NÚCLEOS HISTÓRICOS
TIPOLOGÍAS

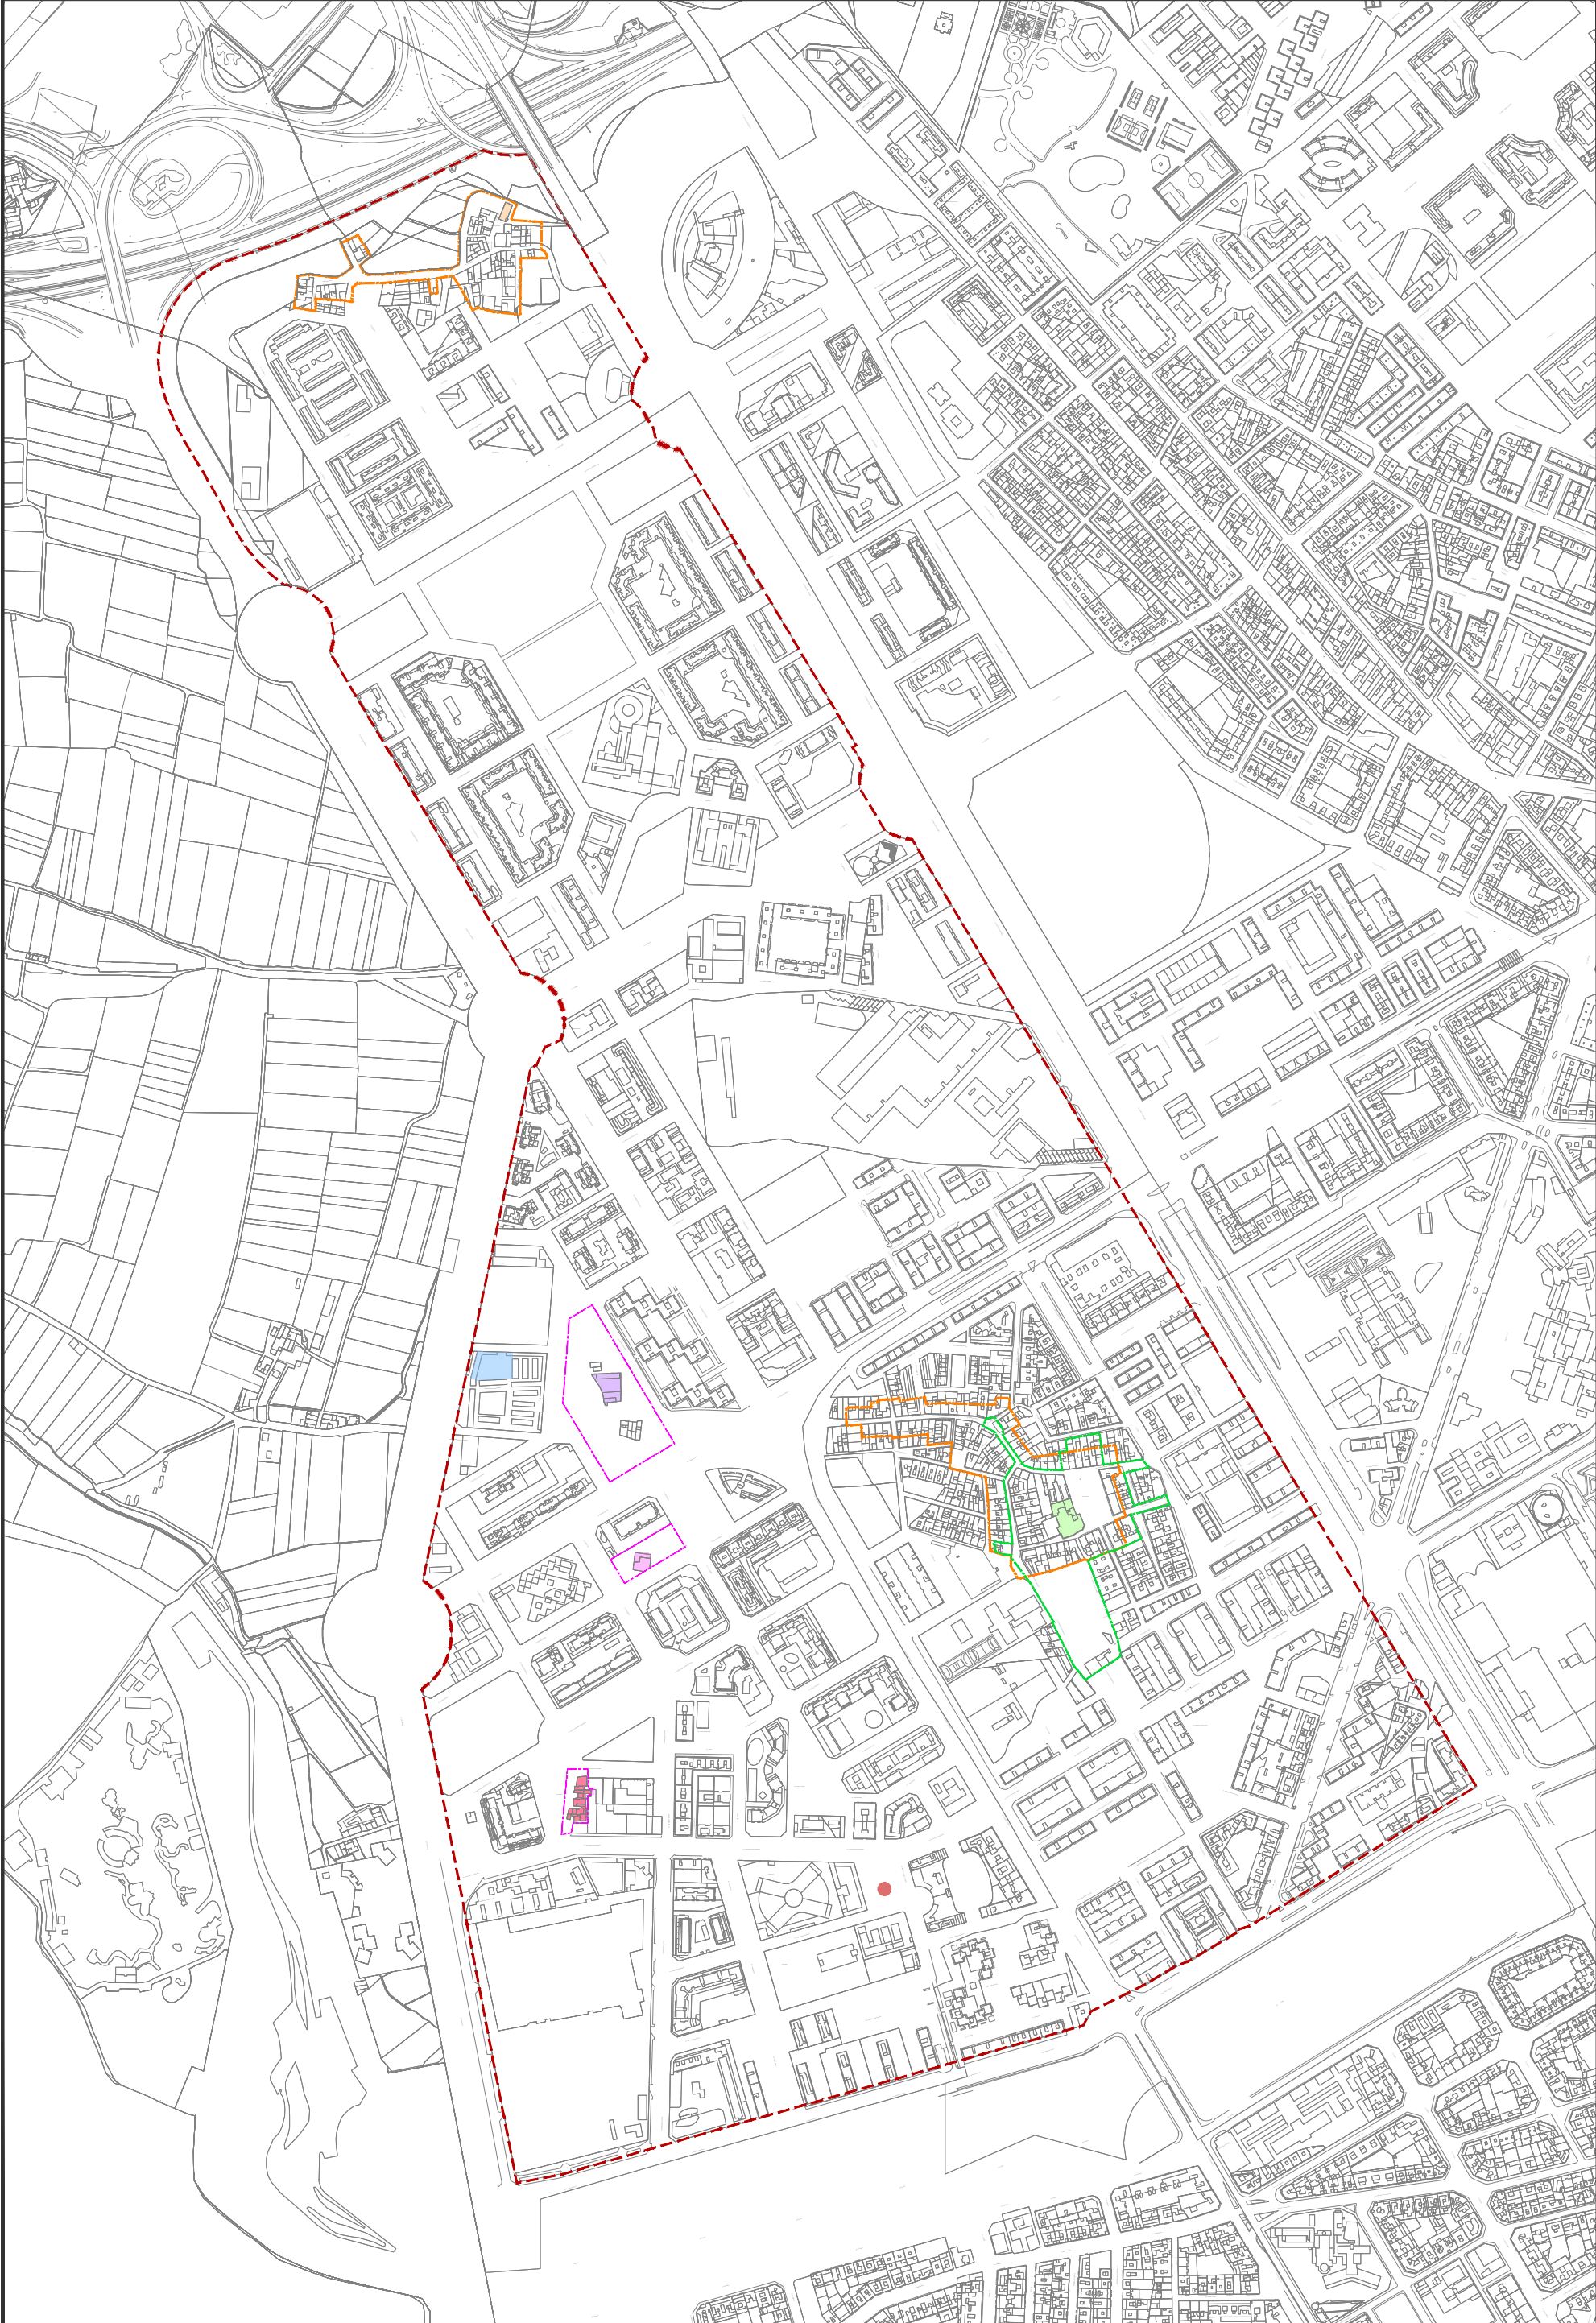

Límite Área Funcional 4

Límite Núcleo Histórico

Entorno Protección BIC

BIC-M - Iglesia Parroquial Nuestra Sra. de la Misericordia

BRL-MIL - Iglesia Parroquial de Santiago Apóstol

BRL-SHIL - Cementerio Campanar

BRL-EEIL - Chimenea en C. Valle de Ballestera

Entorno Protección BRL

BRL - Alquería de Ricos

BRL - Alquería de Puchades

Conjunto de la Antigua Alquería Tio Nel-lo el Xurro y Ermita

Escala: 1 : 7.500

PLANO I.12

CATÁLOGO ESTRUCTURAL