





Escala 1/1.000

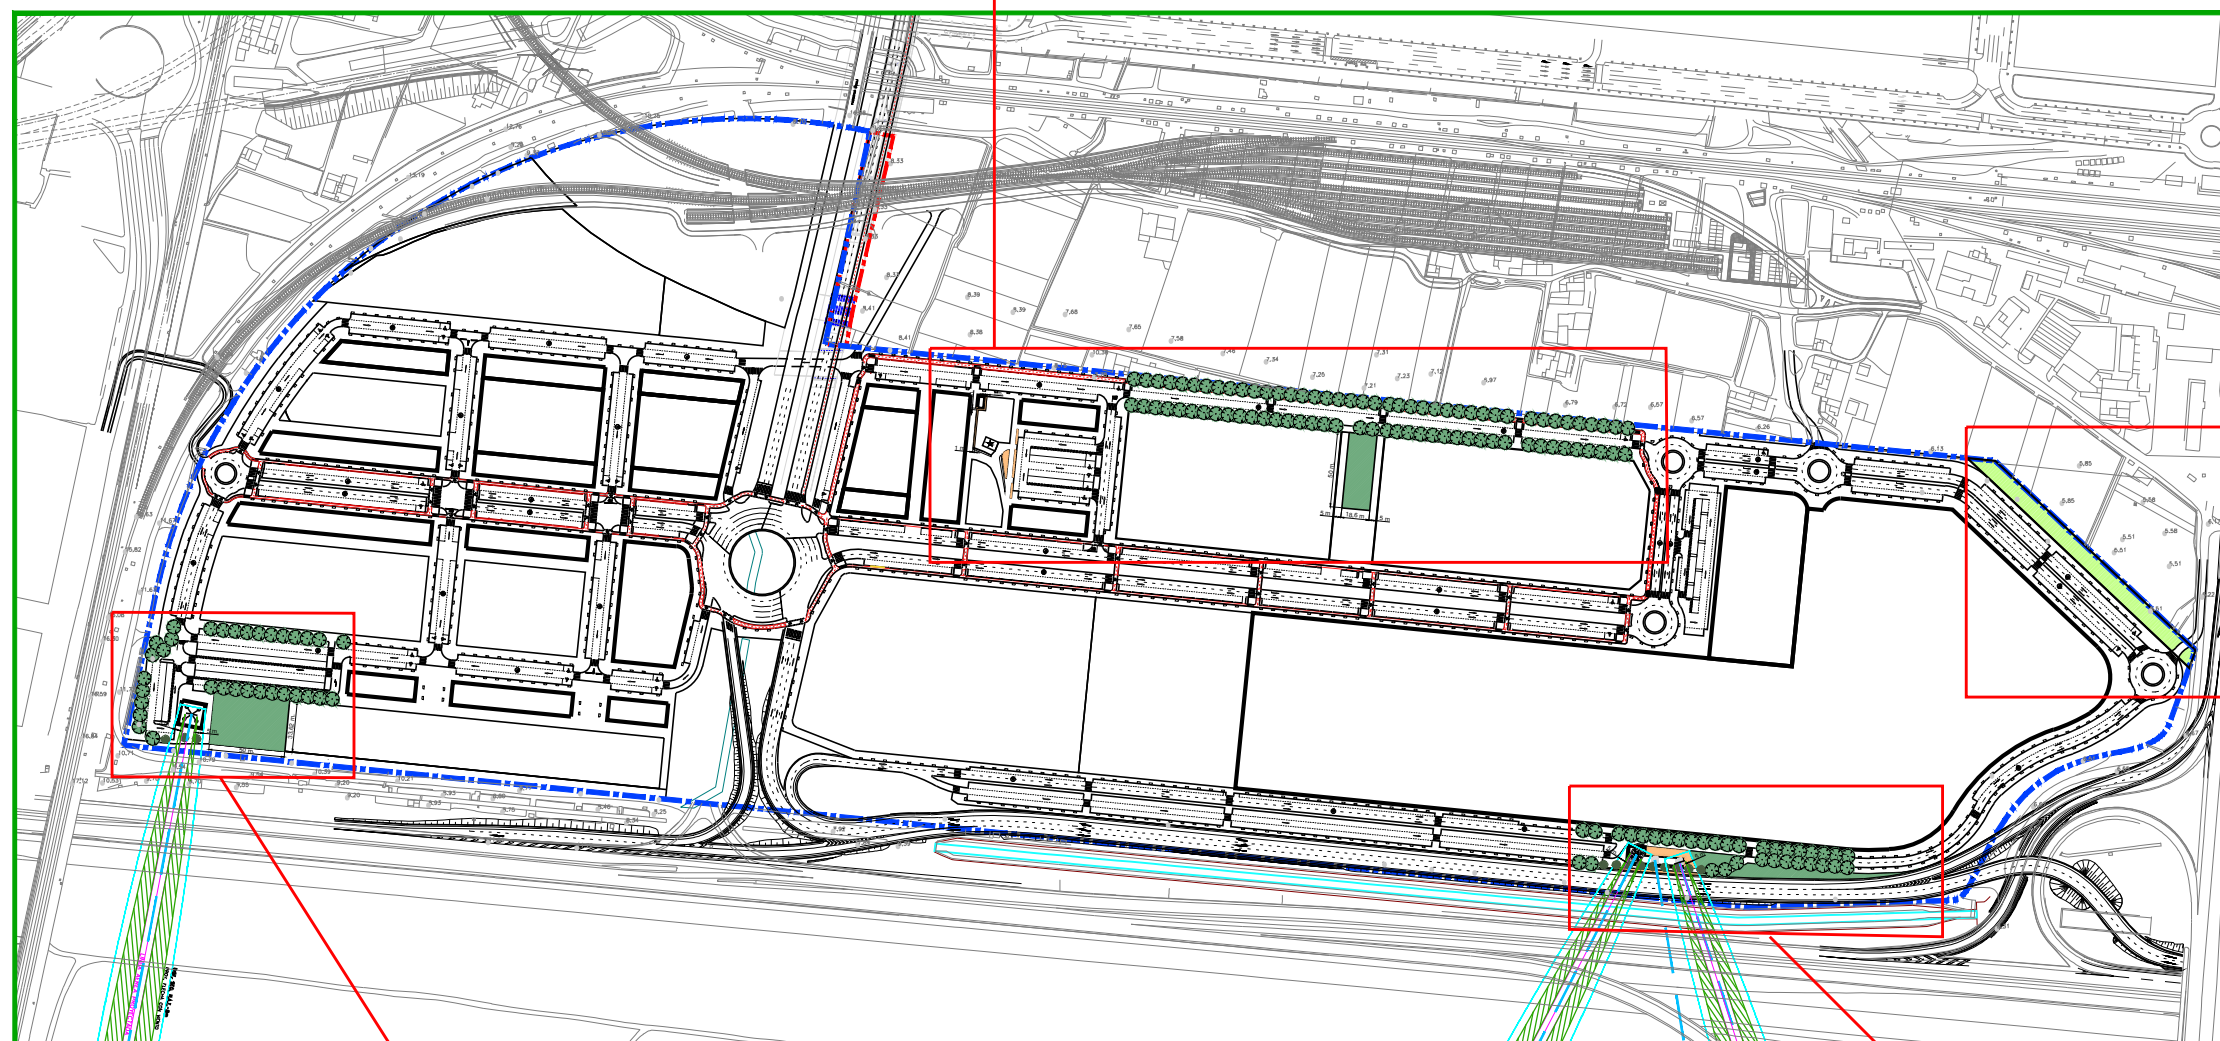


Escala 5000

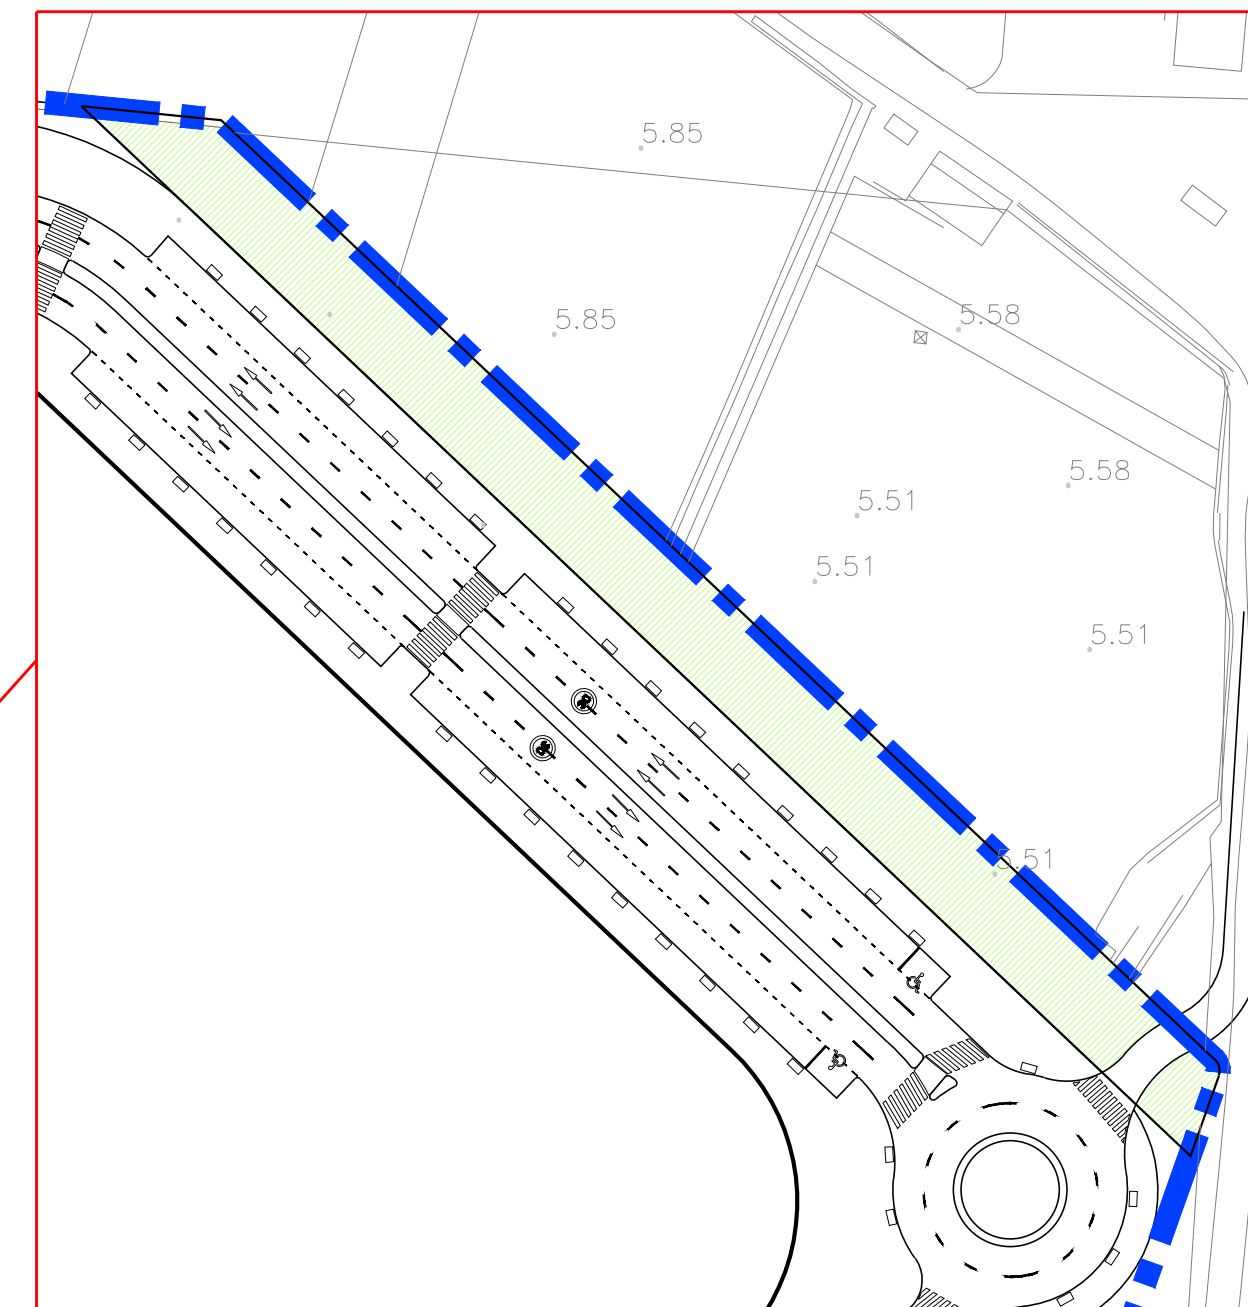


Escala 1/1.000

- SECTOR "FUENTE SAN LUIS"
- ZONA DE PLANTACIÓN MAYORITARIAMENTE DE ARBOLADO DE PORTE ALTO
- ÁRBOL DE PORTE ALTO
- ZONA DE PLANTACIÓN MAYORITARIAMENTE DE ARBOLADO DE PORTE BAJO Y/O DE ARBUSTIVA Y DE JARDINERÍA
- ÁRBOL DE PORTE BAJO O ARBUSTO
- TRATAMIENTO AJARDINADO DE LA RED VIARIA DE PRIORIDAD PEATONAL

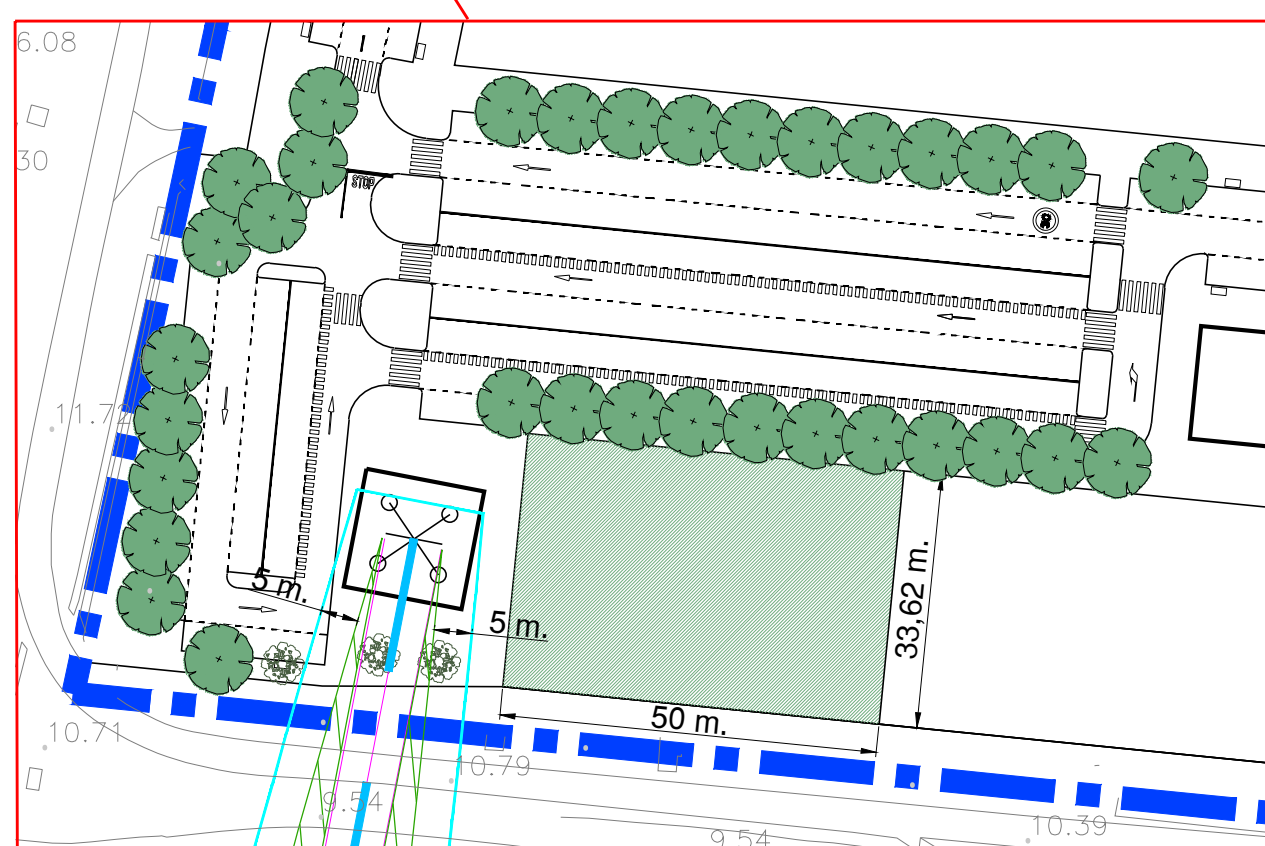

Escala 1/1.000

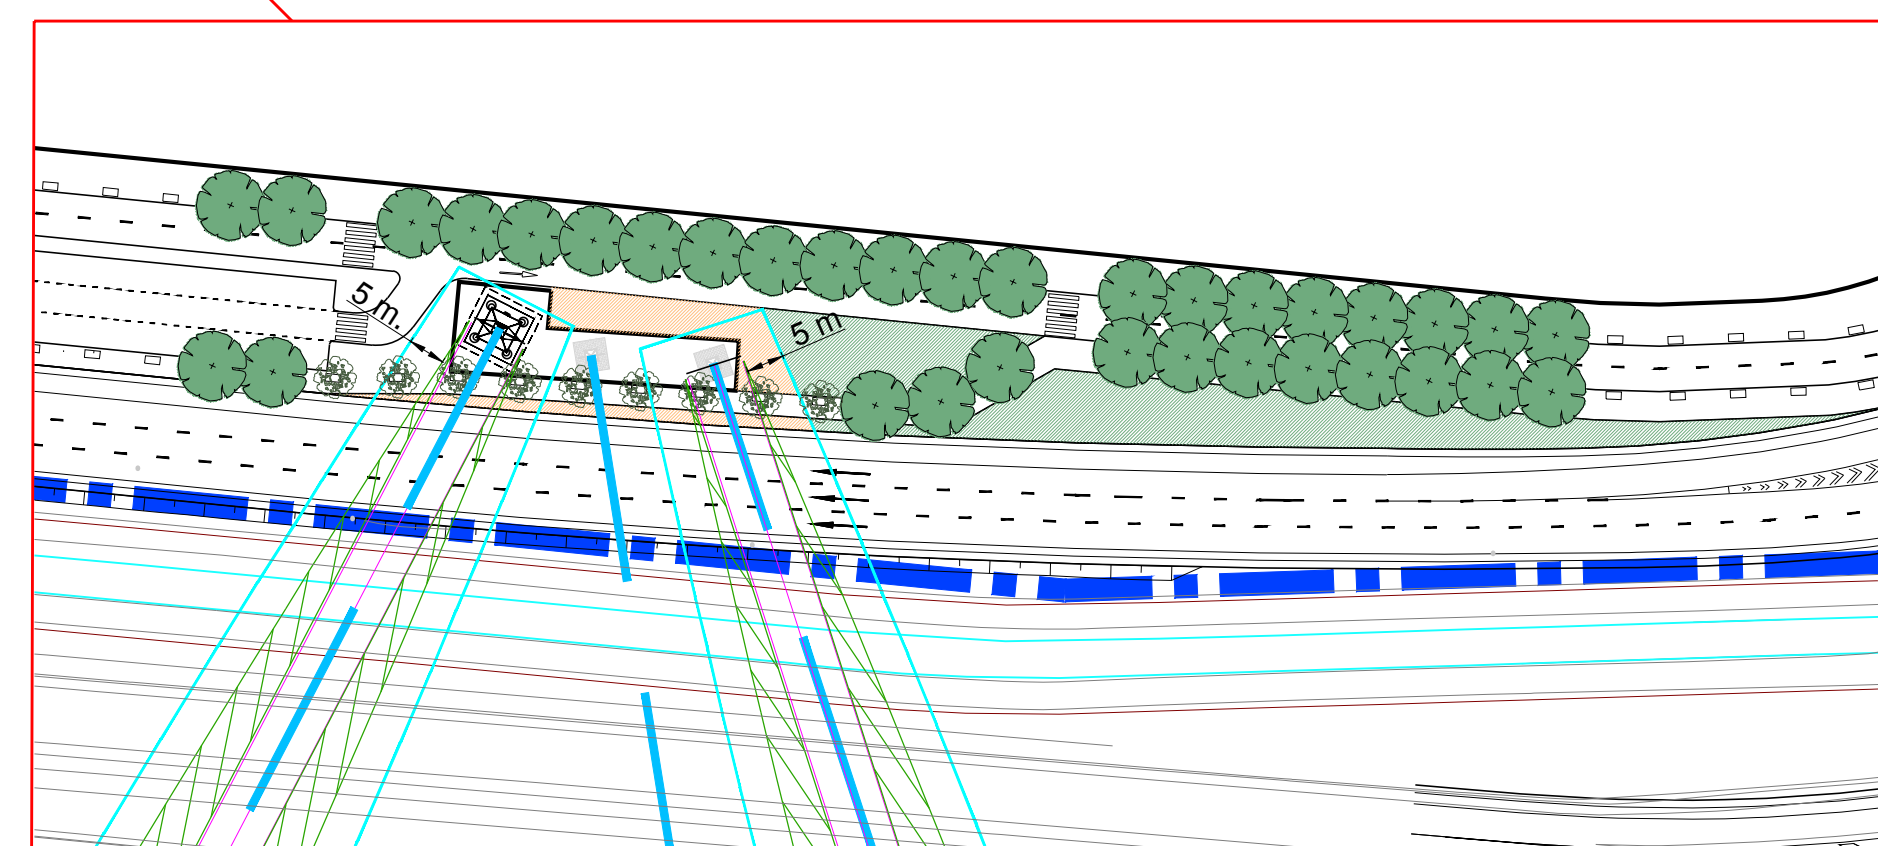

Escala 1/1.000

ESTUDIO DE INTEGRACIÓN PAISAJÍSTICA DE LA MODIFICACIÓN DEL PLAN PARCIAL "FUENTE SAN LUIS" DE CARÁCTER ESTRUCTURAL: TORRES DE A.T. (VALENCIA)

PLANO		MEDIDAS DE INTEGRACIÓN PAISAJÍSTICA	
PROMOTOR	PROALIVAL 2016, S.A.	CÓDIGO EXPTE:	EIP-3/19
ESCALA	1/2.000	FECHA	Septiembre de 2020
		SERIE	B
		NÚMERO	4
<small>C/ Arquitecto Mora, 5 - 46010 - Valencia Tel.: 963.935.446 e-mail: correo@planurbea.com</small>		<small>ALEJANDRO ESCRIBANO - Arquitecto Director</small> <small>FRANCISCO J. AIBAR TERUEL - Arquitecto</small>	

El presente documento es copia de su original, del que es autor el arquitecto D. Alejandro Escribano Beltrón. Su utilización total o parcial, así como cualquier reproducción o cesión a terceros, requerirá la previa autorización expresa de su autor, quedando en todo caso prohibida cualquier modificación unilateral del mismo.