
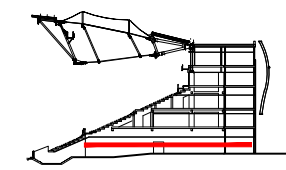


Planta Baja	
Uso	Sup. (m ²)
Uso deportivo	1.574,39
Oficinas	
Comercial	3.035,89
Hospitalidad	397,18
Medios	884,68
Seguridad	
Circulación	2.844,96
Baños /Bares	1.365,50
Gestión de Entradas	57,74
Instalaciones Médicas	
Logística	2.607,33
Total	12.767,67

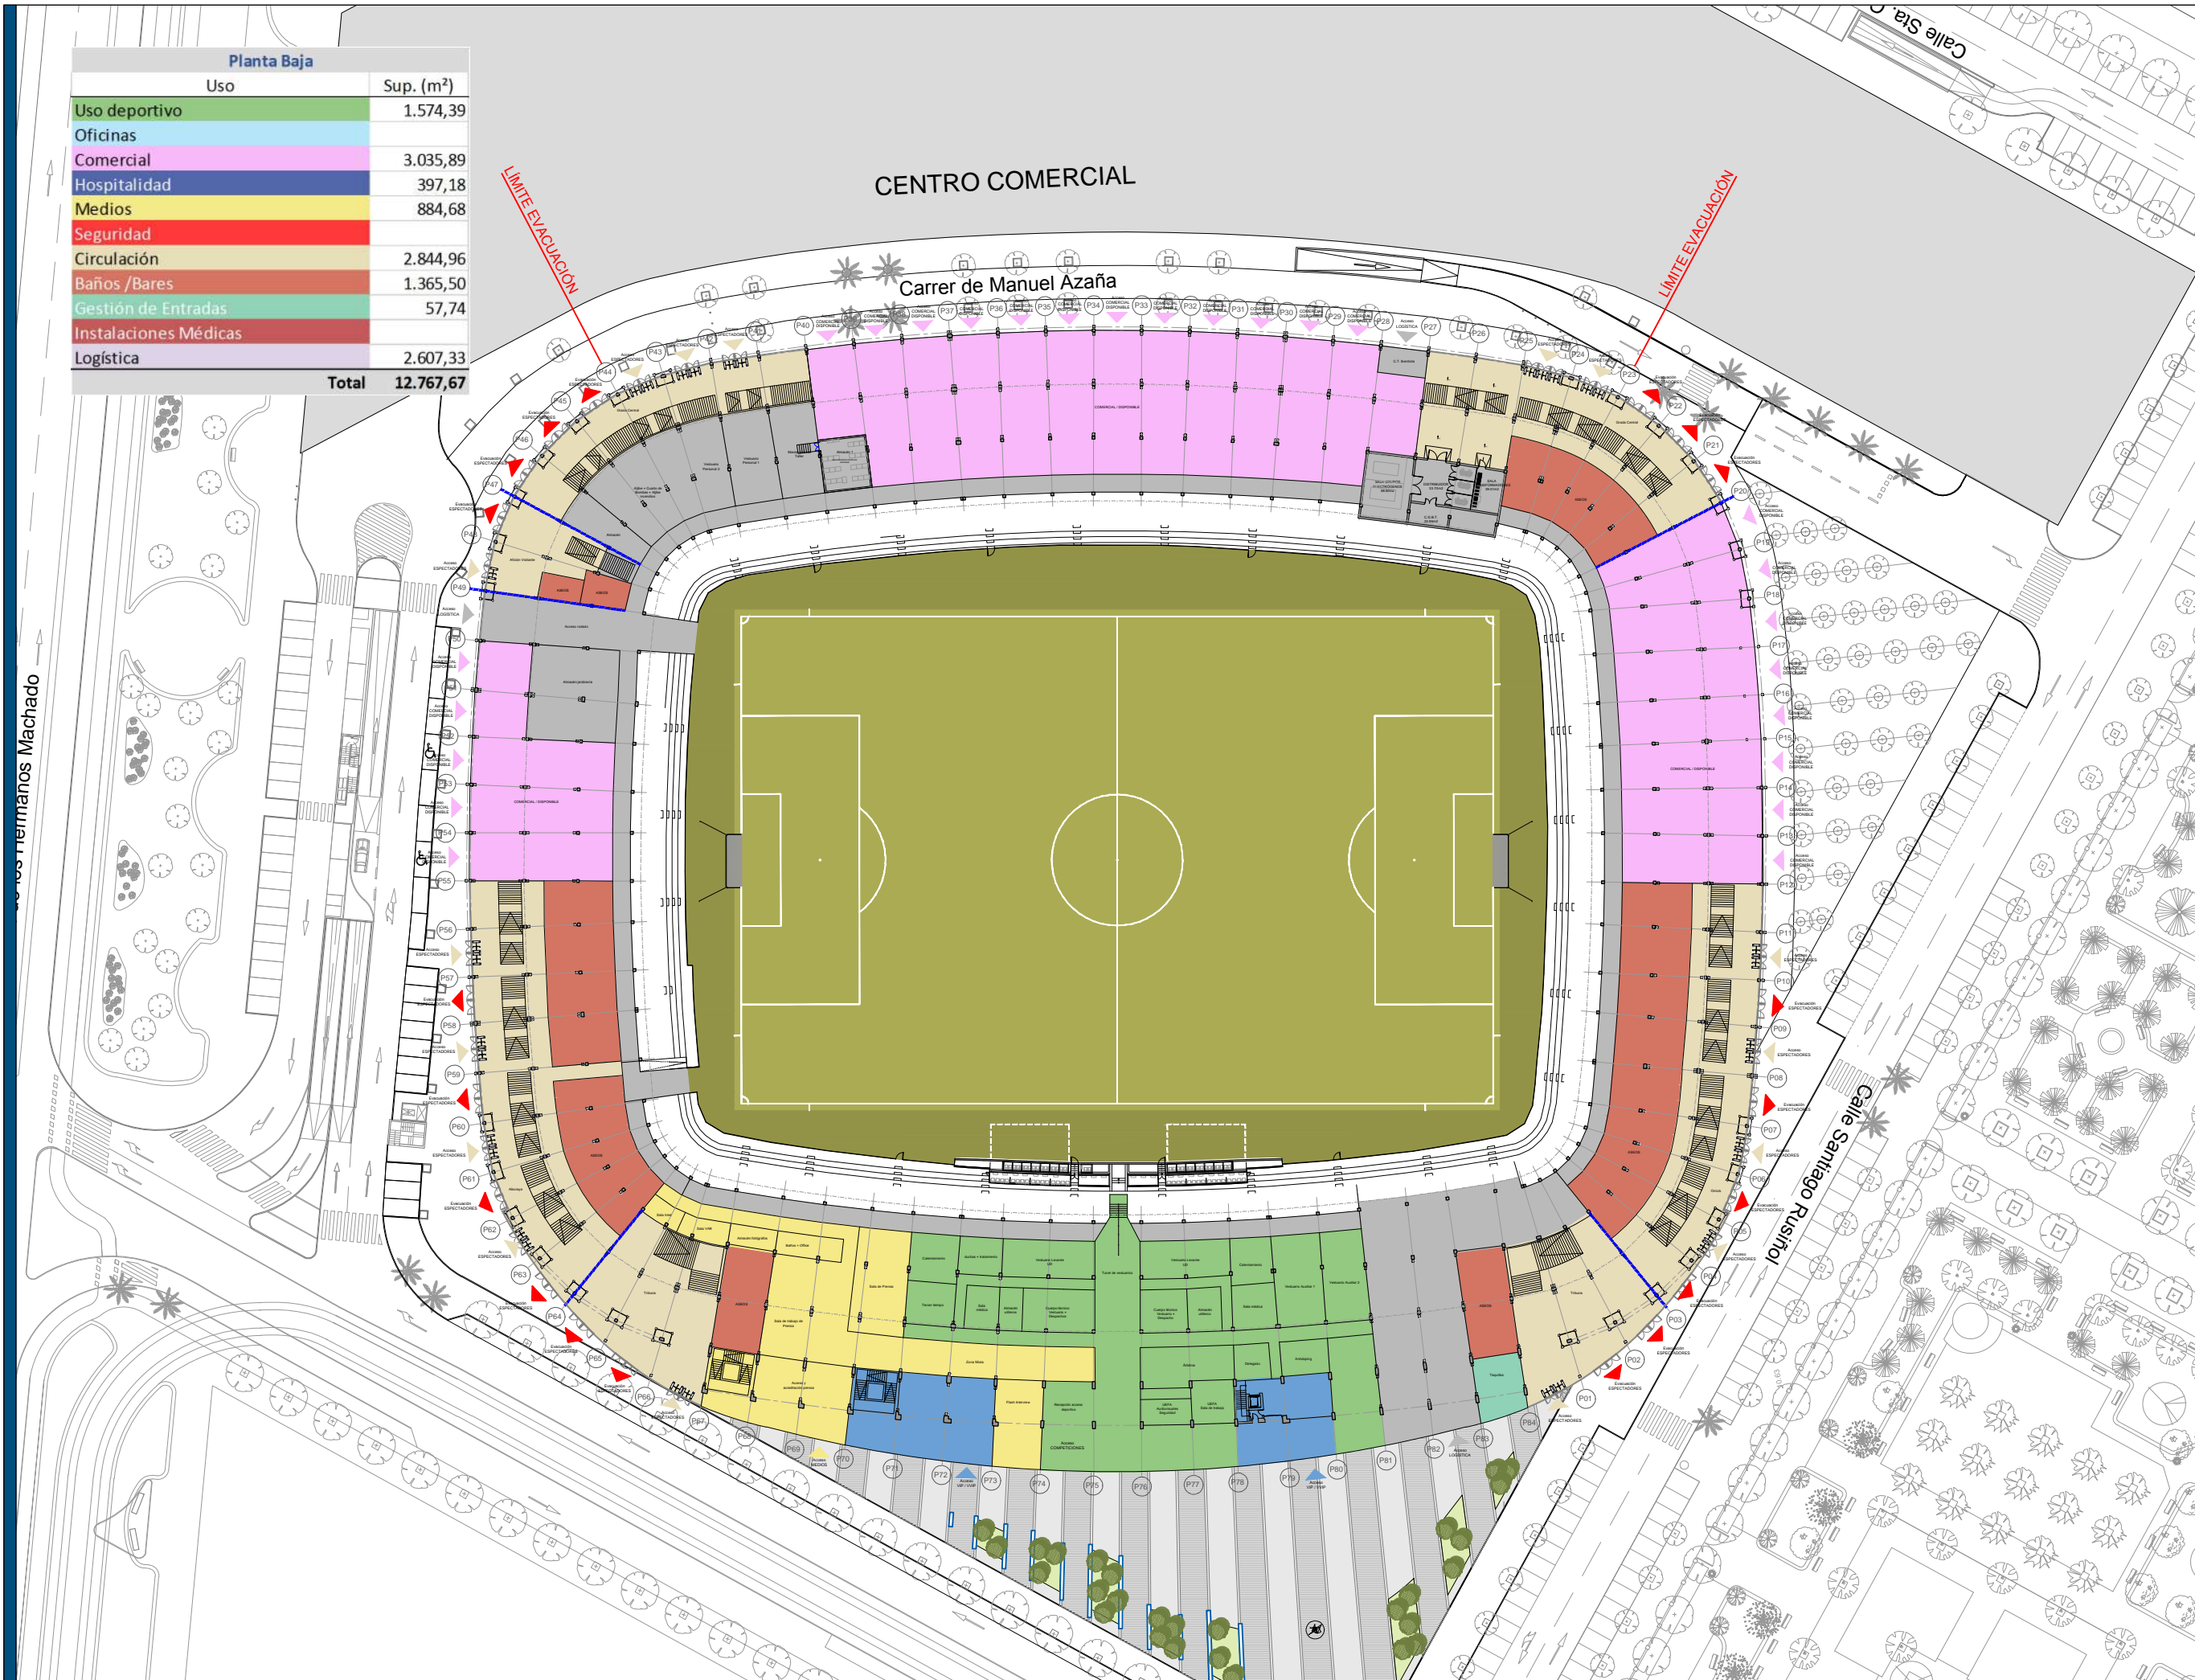

- LEYENDA COLORES DE USOS**
- COMPETICIONES
 - COMERCIAL
 - PROTOCOLO VIP/VIP
 - GESTIÓN DE ENTRADAS
 - BARES / ASEOS
 - MEDIOS
 - SEGURIDAD
 - ESPECTADORES
 - LOGÍSTICA
 - OFICINAS

número plano / plan number
100078 C A 0100

revisión / revision
0

nombre plano / plan name
Plantas Modificadas
Planta Baja (conjunto)

escala / scale
1:400 A1 / 1:800 A3

fecha / date
Febrero 2021

número encargo / project number
100078

nombre encargo / project name
Remodelación
Estadio Ciutat de València

emplazamiento / location
c/ Sant Vicent de Paül, 44.
46019 València

cliente / client
Levante U.D.

arquitecto responsable / architect in charge
César Aitor Azcárate
Diego Rodríguez Segura

contratista del proyecto / project contractor



PE	ESP	DE
-	ARQ	GRC


COMPROBADO	DIBUJADO	FECHA	REVISION	CAA	FGM	11-2019	01
DESCRIPCION		REVISION GENERAL					

Estadio Ciutat de València

Planta Primera	
Uso	Sup. (m ²)
Uso deportivo	
Oficinas	
Comercial	
Hospitalidad	2.199,29
Medios	56,49
Seguridad	
Circulación	4.020,54
Baños / Bares	1.105,63
Gestión de Entradas	
Instalaciones Médicas	
Logística	
Total	7.381,95

CENTRO COMERCIAL

Carrer de Manuel Azaña

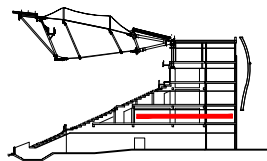

LEYENDA COLORES DE USOS

- COMPETICIONES
- COMERCIAL
- PROTOCOLO VIP/VIP
- GESTIÓN DE ENTRADAS
- BARES / ASEOS
- MEDIOS
- SEGURIDAD
- ESPECTADORES
- LOGÍSTICA
- OFICINAS

número plano / plan number

100078 C A 0105

revisión / revision

0

nombre plano / plan name

Plantas Modificadas
Planta Primera (conjunto)

escala / scale

1:400 A1 / 1:800 A3

fecha / date

Febrero 2021

número encargo / project number

100078

nombre encargo / project name

Remodelación
Estadio Ciutat de València

emplazamiento / location

c/ Sant Vicent de Paül, 44.
46019 València

cliente / client

Levante U.D.

arquitecto responsable / architect in charge

César Aitor Azcárate
Diego Rodríguez Segura

contratista del proyecto / project contractor

IDOM



Estadio Ciutat de València

C/ de los Hermanos Machado

PE	ESP	DE
-	ARQ	GRC


COMPROBADO	DIBUJADO	FECHA	REVISION	CAA	FGM	11-2019	01
DESCRIPCION		REVISION GENERAL					

Planta Segunda	
Uso	Sup. (m ²)
Uso deportivo	
Oficinas	1.337,81
Comercial	
Hospitalidad	
Medios	61,08
Seguridad	
Circulación	
Baños /Bares	
Gestión de Entradas	
Instalaciones Médicas	
Logística	
Total	1.398,89

CENTRO COMERCIAL

Carrer de Manuel Azaña

Calle Santiago Rusiñol

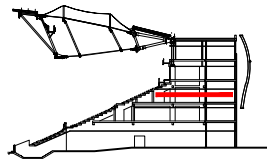

LEYENDA COLORES DE USOS

- COMPETICIONES
- COMERCIAL
- PROTOCOLO VIP/VIP
- GESTIÓN DE ENTRADAS
- BARES / ASEOS
- MEDIOS
- SEGURIDAD
- ESPECTADORES
- LOGÍSTICA
- OFICINAS

número plano / plan number

100078 C A 0110

revisión / revision

0

nombre plano / plan name

Plantas Modificadas
Planta Segunda (conjunto)

escala / scale

1:400 A1 / 1:800 A3

fecha / date

Febrero 2021

número encargo / project number

100078

nombre encargo / project name

Remodelación
Estadio Ciutat de València

emplazamiento / location

c/ Sant Vicent de Paül, 44.
46019 València

cliente / client

Levante U.D.

arquitecto responsable / architect in charge


César Aitor Azcárate
Diego Rodríguez Segura

contratista del proyecto / project contractor

IDOM



Estadio Ciutat de València

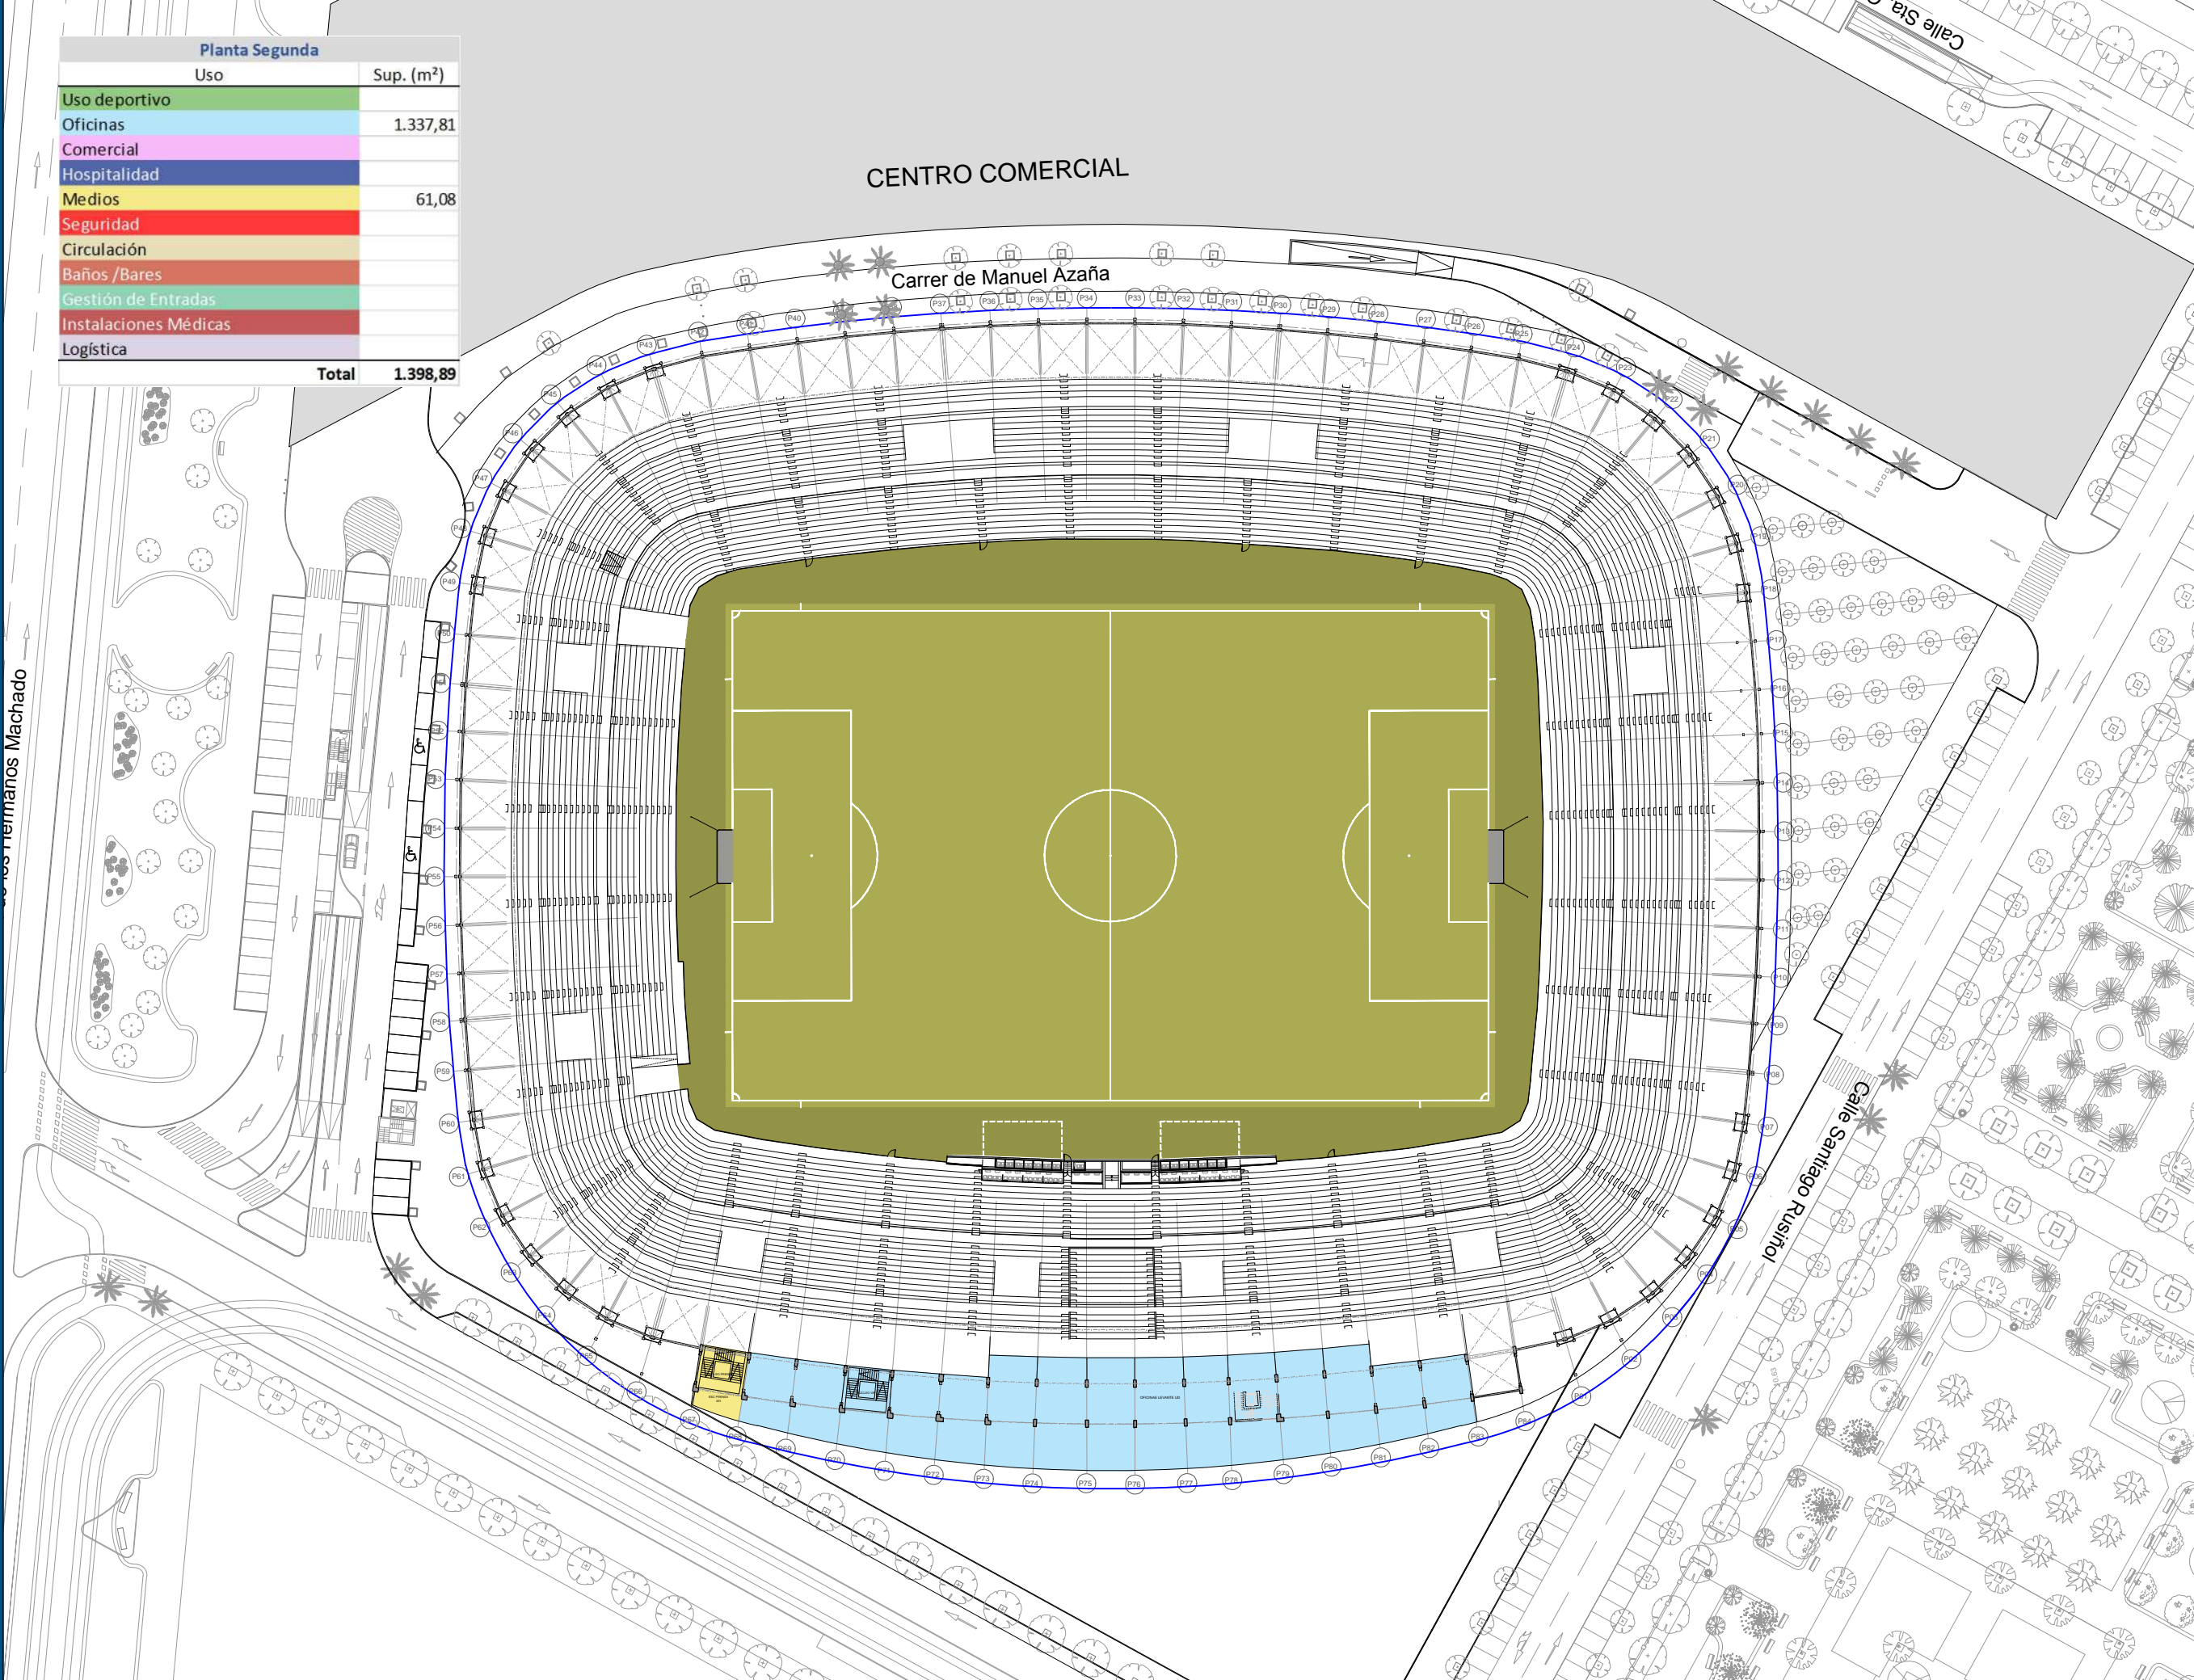


PE	ESP	DE	COMPROBADO	DIBUJADO	FECHA	REVISION	CAA	FGM	11-2019	01
-	ARQ	GRC								
			DESCRIPCION			REVISION GENERAL				

Planta Tercera	
Uso	Sup. (m ²)
Uso deportivo	
Oficinas	
Comercial	
Hospitalidad	965,26
Medios	202,39
Seguridad	128,87
Circulación	
Baños /Bares	
Gestión de Entradas	
Instalaciones Médicas	
Logística	
Total	1.296,52

CENTRO COMERCIAL

Carrer de Manuel Azaña

Calle Santiago Rusiñol

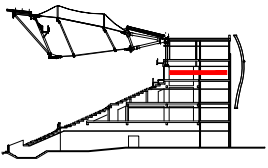

LEYENDA COLORES DE USOS

	COMPETICIONES
	COMERCIAL
	PROTOCOLO VIP/VIP
	GESTIÓN DE ENTRADAS
	BARES / ASEOS
	MEDIOS
	SEGURIDAD
	ESPECTADORES
	LOGÍSTICA
	OFICINAS

número plano / plan number
100078 C A 0115

revisión / revision
 0

nombre plano / plan name
 Plantas Modificadas
 Planta Tercera (conjunto)

escala / scale
 1:400 A1 / 1:800 A3

fecha / Date
Febrero 2021

número encargo / project number
 100078

nombre encargo / project name
 Remodelación
 Estadio Ciutat de València

emplazamiento / location
 c/ Sant Vicent de Paül, 44.
 46019 València

cliente / client
Levante U.D.

arquitecto responsable / architect in charge
 César Aitor Azcárate
 Diego Rodríguez Segura

contratista del proyecto / project contractor

IDOM





Estadio Ciutat de València

Calle de los Hermanos Machado

PE	ESP	DE
-	ARQ	GRC

COMPROBADO	DIBUJADO	FECHA	REVISION	CAA	FGM	11-2019	01
DESCRIPCION		REVISION GENERAL					

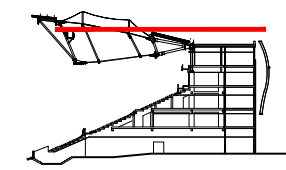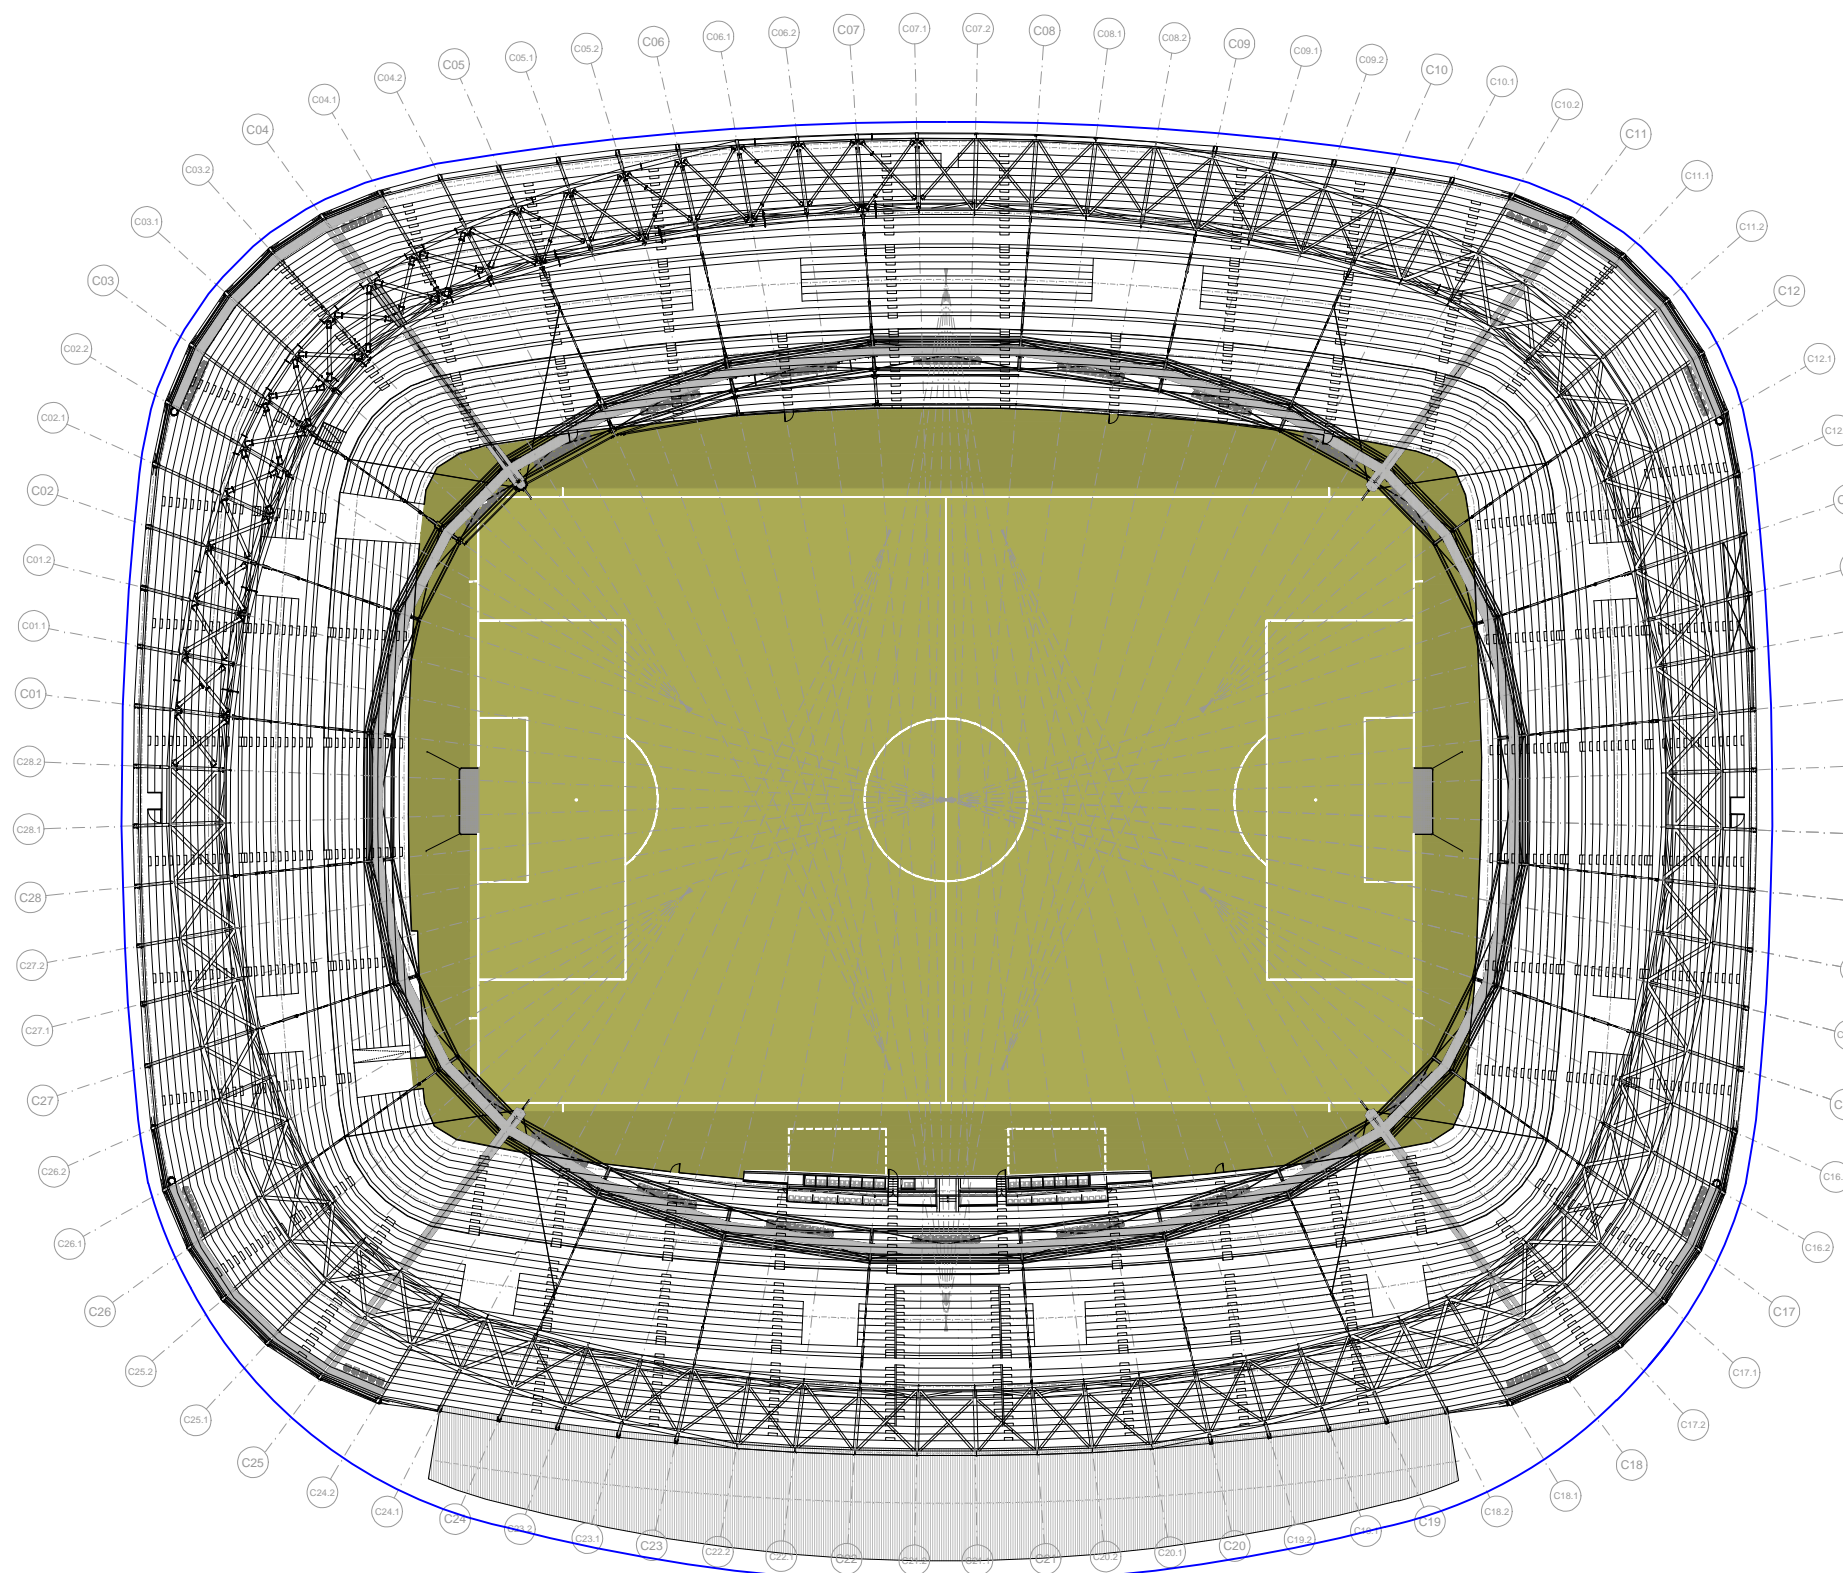

número plano / plan number
100078 C A 0125

revisión / revision
0

nombre plano / plan name
Plantas Modificadas
Planta bajo cubierta (conjunto)

escala / scale
1:400 A1 / 1:800 A3

fecha / Date
Febrero 2021

número encargo / project number
100078

nombre encargo / project name
Remodelación
Estadio Ciutat de València

emplazamiento / location
c/ Sant Vicent de Paül, 44.
46019 València

cliente / client
Levante U.D.

arquitecto responsable / architect in charge
César Aitor Azcárate
Diego Rodríguez Segura





contratista del proyecto / project contractor



Estadio Ciutat de València

PE	ESP	DE
-	ARQ	GRC

COMPROBADO	DIBUJADO	FECHA	REVISION	CAA	FGM	11-2019	01
DESCRIPCION				REVISION GENERAL			

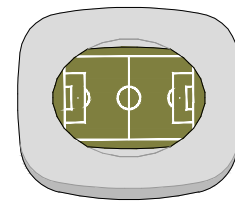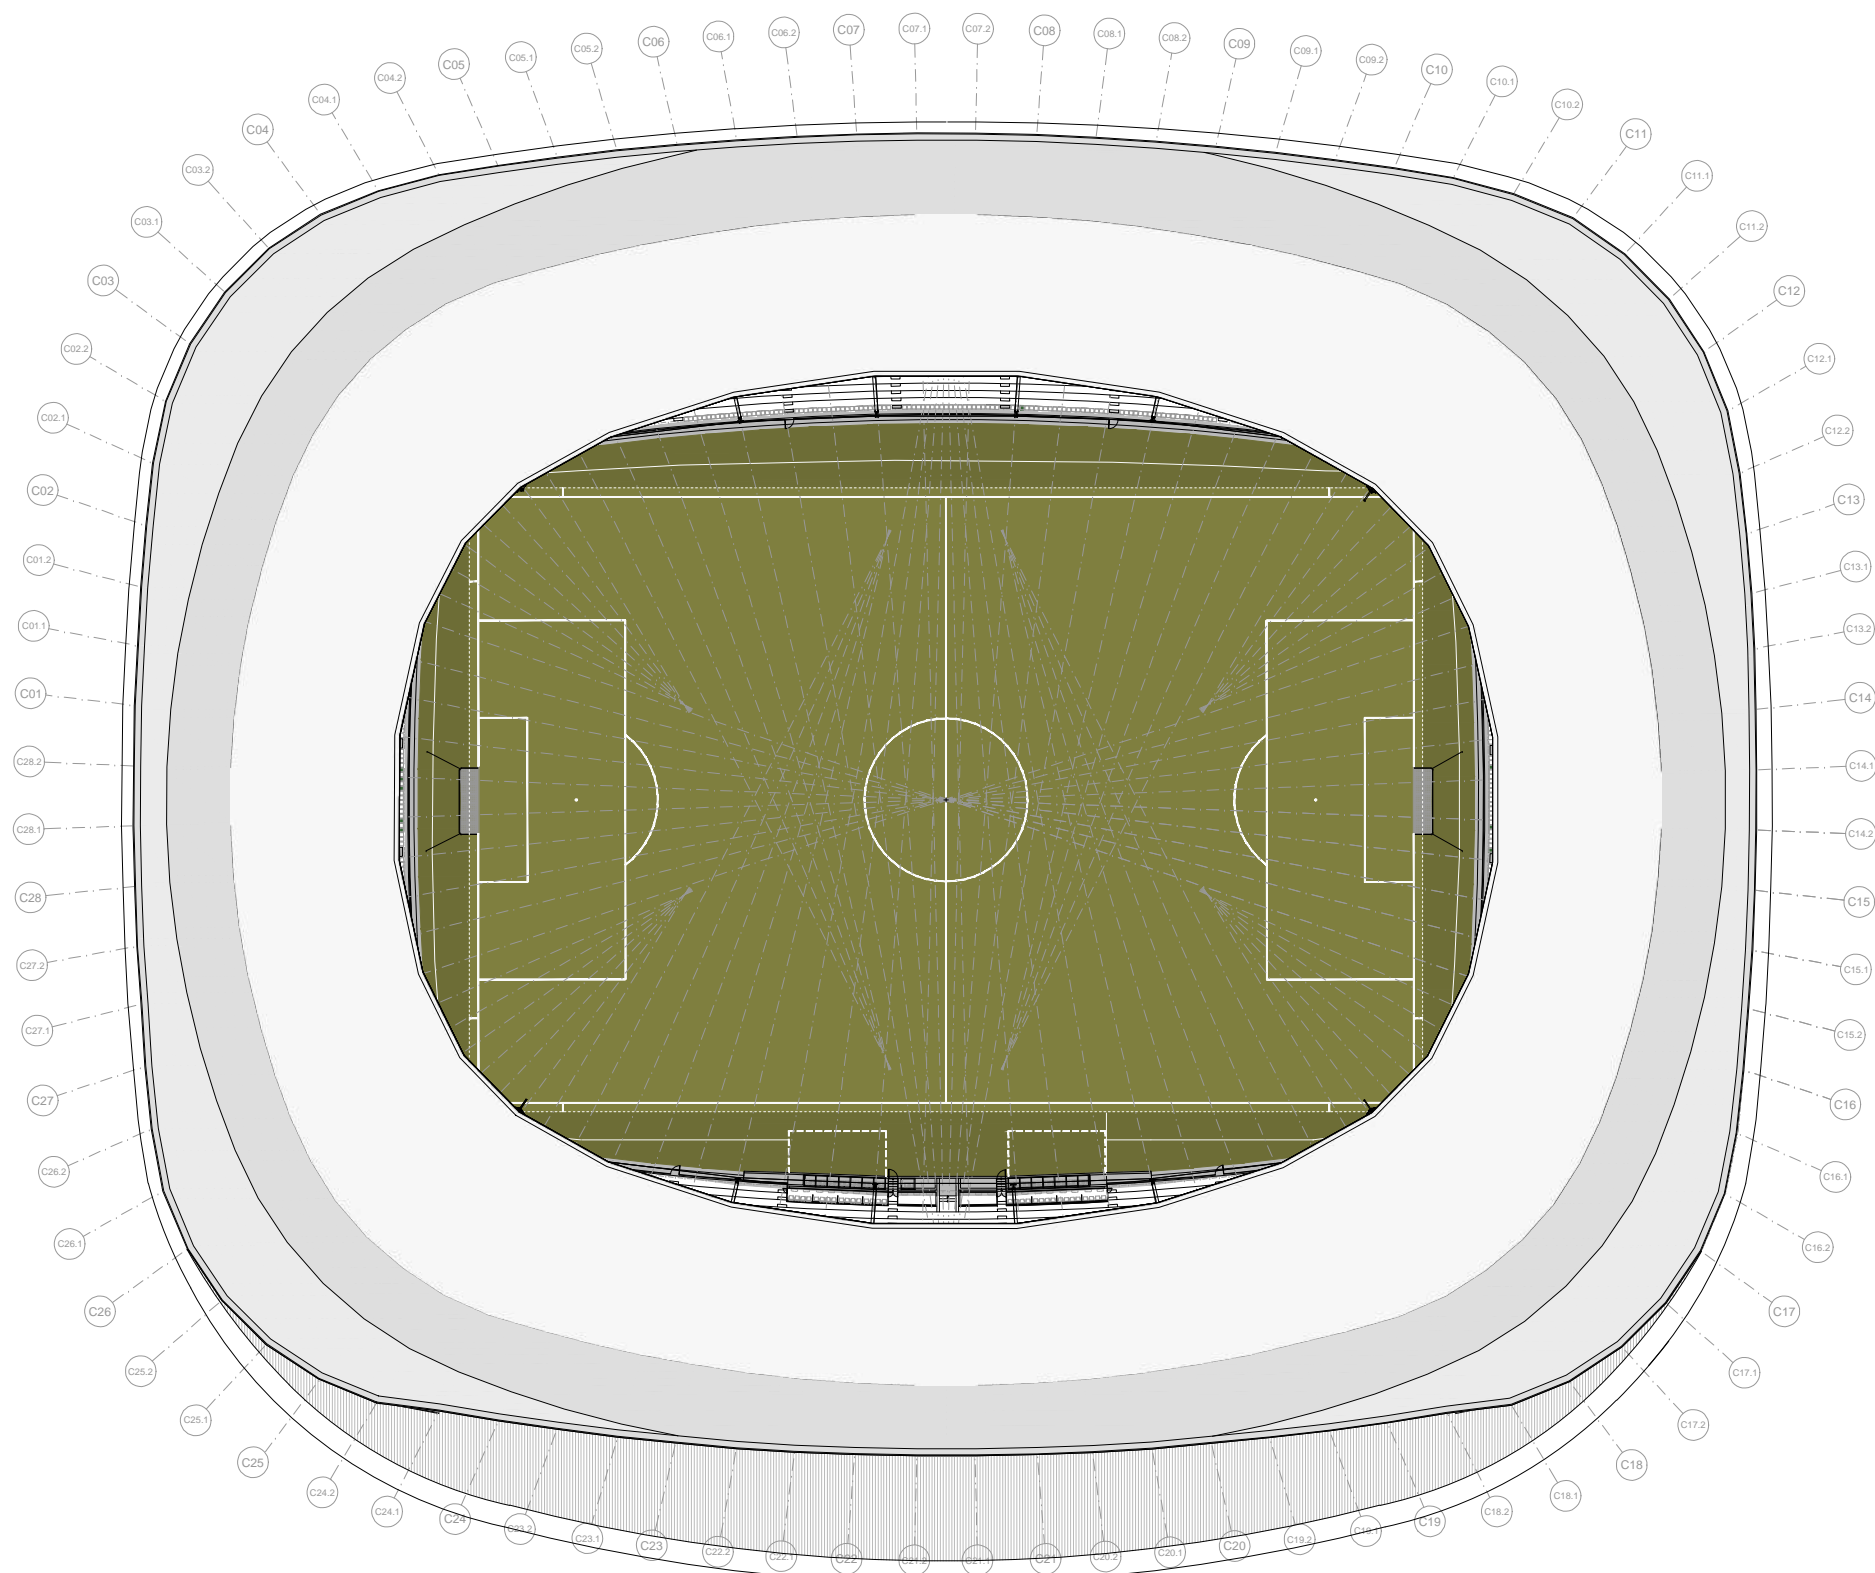

número plano / plan number
100078 C A 0130

revisión / revision
0

nombre plano / plan name
 Plantas Modificadas
 Planta Cubierta (conjunto)

escala / scale
 1:400 A1 / 1:800 A3

fecha / Date
Febrero 2021

número encargo / project number
100078

nombre encargo / project name
 Remodelación
 Estadio Ciutat de València

emplazamiento / location
 c/ Sant Vicent de Paül, 44.
 46019 València

cliente / client
Levante U.D.

arquitecto responsable / architect in charge
 César Aitor Azcárate
 Diego Rodríguez Segura



contratista del proyecto / project contractor


IDOM



PE	ESP	DE
-	ARQ	GRC

COMPROBADO	DIBUJADO	FECHA	REVISION	CAA	FGM	11-2019	01
DESCRIPCION				REVISION GENERAL			

Estadio Ciutat de València

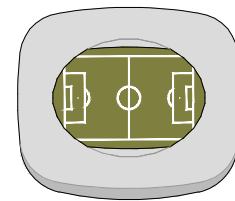

N

Planta Baja	
Uso	Sup. (m ²)
Uso deportivo	1.574,39
Oficinas	
Comercial	3.035,89
Hospitalidad	397,18
Medios	884,68
Seguridad	
Circulación	2.844,96
Baños /Bares	1.365,50
Gestión de Entradas	57,74
Instalaciones Médicas	
Logística	2.607,33
Total	12.767,67

Planta Primera	
Uso	Sup. (m ²)
Uso deportivo	
Oficinas	
Comercial	
Hospitalidad	2.199,29
Medios	56,49
Seguridad	
Circulación	4.020,54
Baños /Bares	1.105,63
Gestión de Entradas	
Instalaciones Médicas	
Logística	
Total	7.381,95

Planta Segunda	
Uso	Sup. (m ²)
Uso deportivo	
Oficinas	1.337,81
Comercial	
Hospitalidad	
Medios	61,08
Seguridad	
Circulación	
Baños /Bares	
Gestión de Entradas	
Instalaciones Médicas	
Logística	
Total	1.398,89

Planta Tercera	
Uso	Sup. (m ²)
Uso deportivo	
Oficinas	
Comercial	
Hospitalidad	965,26
Medios	202,39
Seguridad	128,87
Circulación	
Baños /Bares	
Gestión de Entradas	
Instalaciones Médicas	
Logística	
Total	1.296,52

Planta Cuarta	
Uso	Sup. (m ²)
Uso deportivo	
Oficinas	
Comercial	402,76
Hospitalidad	893,76
Medios	
Seguridad	
Circulación	
Baños /Bares	
Bares	
Gestión de Entradas	
Instalaciones Médicas	
Logística	
Total	1.296,52

Superficies NO Computables	
Uso	Sup. (m ²)
Terreno de Juego	9.829,04
Graderio	14.106,57
Total	23.935,61

Total Estadio	
Uso	Sup. (m ²)
Uso deportivo	1.574,39
Oficinas	1.337,81
Comercial	3.438,65
Hospitalidad	4.455,49
Medios	1.204,64
Seguridad	128,87
Circulación	6.861,37
Baños	2.471,13
Bares	0,00
Gestión de Entradas	57,74
Instalaciones Médicas	0,00
Logística	2.607,33
Total	24.137,42

número plano / plan number

100078 C A 0135

revisión / revision

0

nombre plano / plan name

Estado Modificado
Cuadros de Superficies

escala / scale

S:E

fecha / Date

Febrero 2021

número encargo / project number

100078

nombre encargo / project name

Remodelación
Estadio Ciutat de València

emplazamiento / location

c/ Sant Vicent de Paül, 44.
46019 València

cliente / client

Levante U.D.


arquitecto responsable / architect in charge

César Aitor Azcárate
Diego Rodríguez Segura


contratista del proyecto / project contractor

IDOM




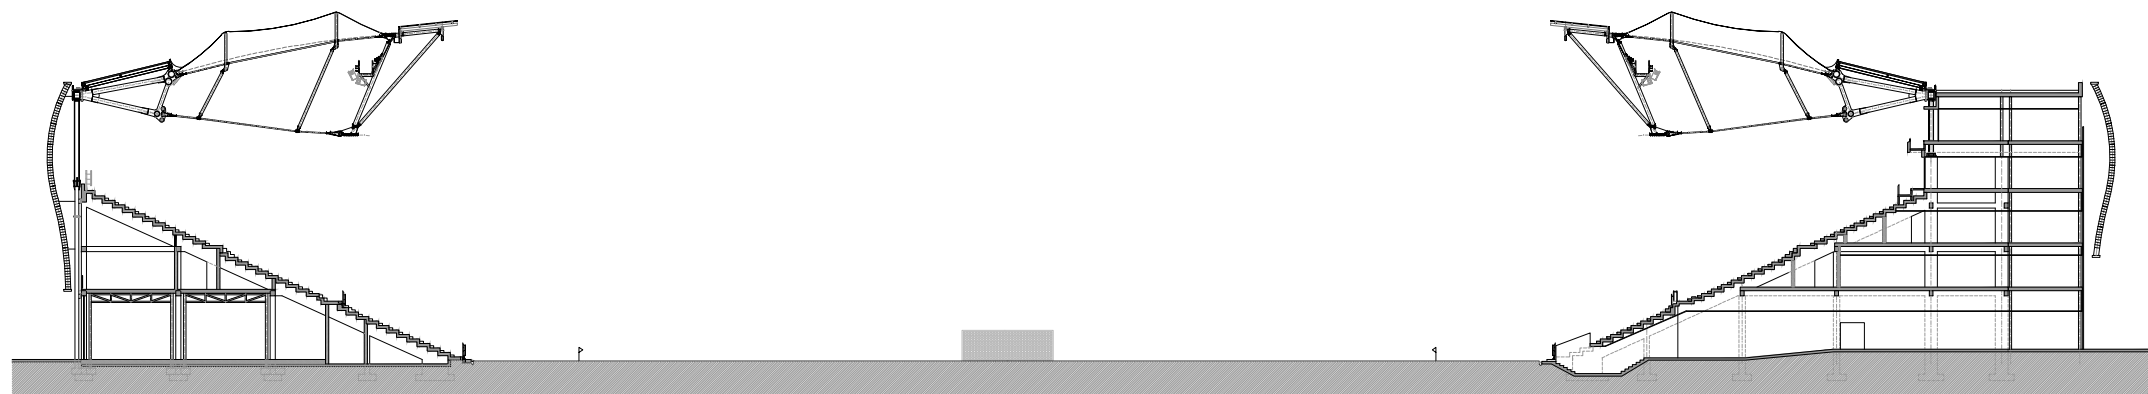

Sección Transversal
1:300 A1 / 1:600 A3

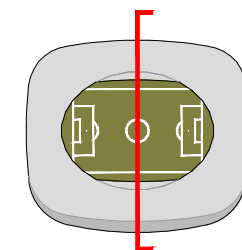

N

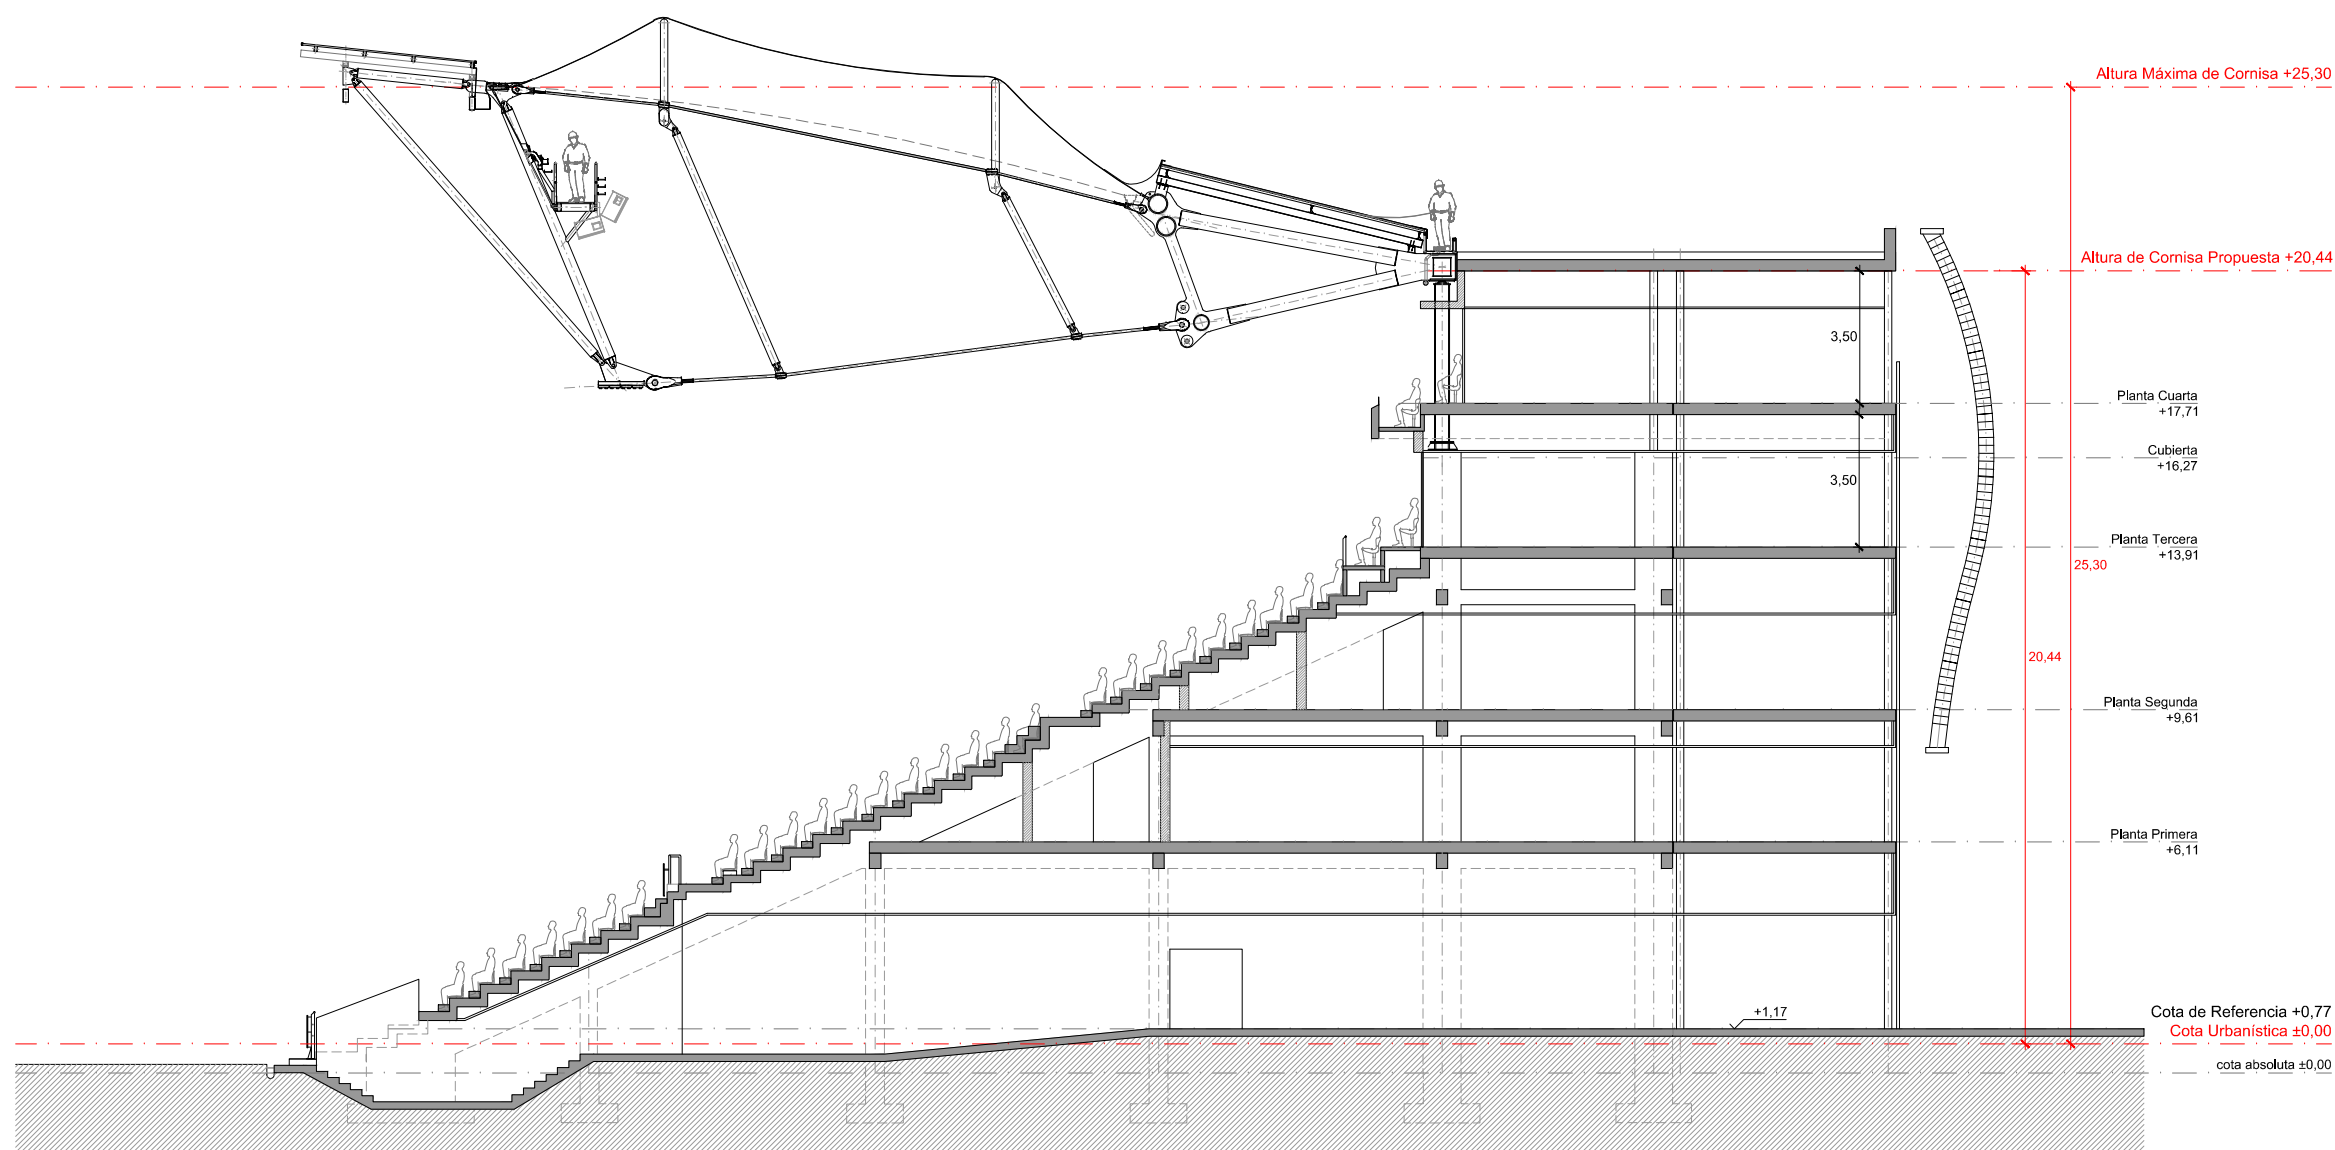

Sección Transversal. Tribuna.
1:100 A1 / 1:200 A3

número plano / plan number

100078 C A 0136

revisión / revision

2

nombre plano / plan name

Secciones Estado Modificado
Sección Transversal. Tribuna

escala / scale

Indicadas A1 / Indicadas A3

fecha / Date

Febrero 2021

número encargo / project number

100078

nombre encargo / project name

Remodelación
Estadio Ciutat de València

emplazamiento / location

c/ Sant Vicent de Paül, 44.
46019 València

cliente / client

Levante U.D.

arquitecto responsable / architect in charge

César Aitor Azcárate
Diego Rodríguez Segura

contralista del proyecto / project contractor


IDOM




PE	ESP	DE
-	ARO	GRC

CAA	FGM	10-2021	02	COMPROBADO	DIBUJADO	FECHA	REVISION	CAA	FGM	11-2019	01
ALTURA DE CORNISA PROPUESTA				DESCRIPCION				REVISION GENERAL			

Estadio Ciutat de València

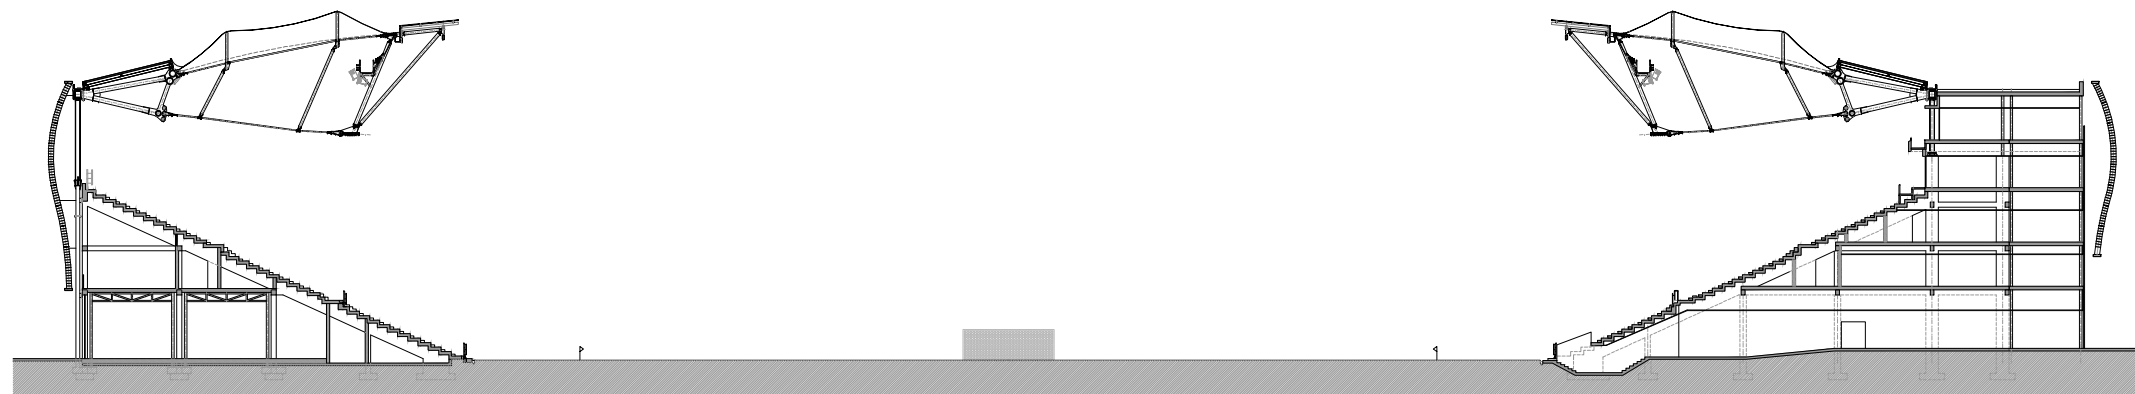

Sección Transversal
1:300 A1 / 1:600 A3

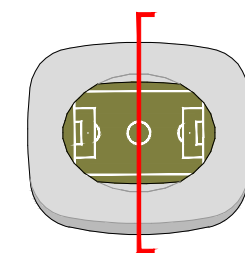

N

Altura Máxima de Cornisa +25,30


Altura de Cornisa Propuesta +21,56

25,30

21,56

Cota de Referencia +0,77
Cota Urbanística ±0,00

cota absoluta ±0,00

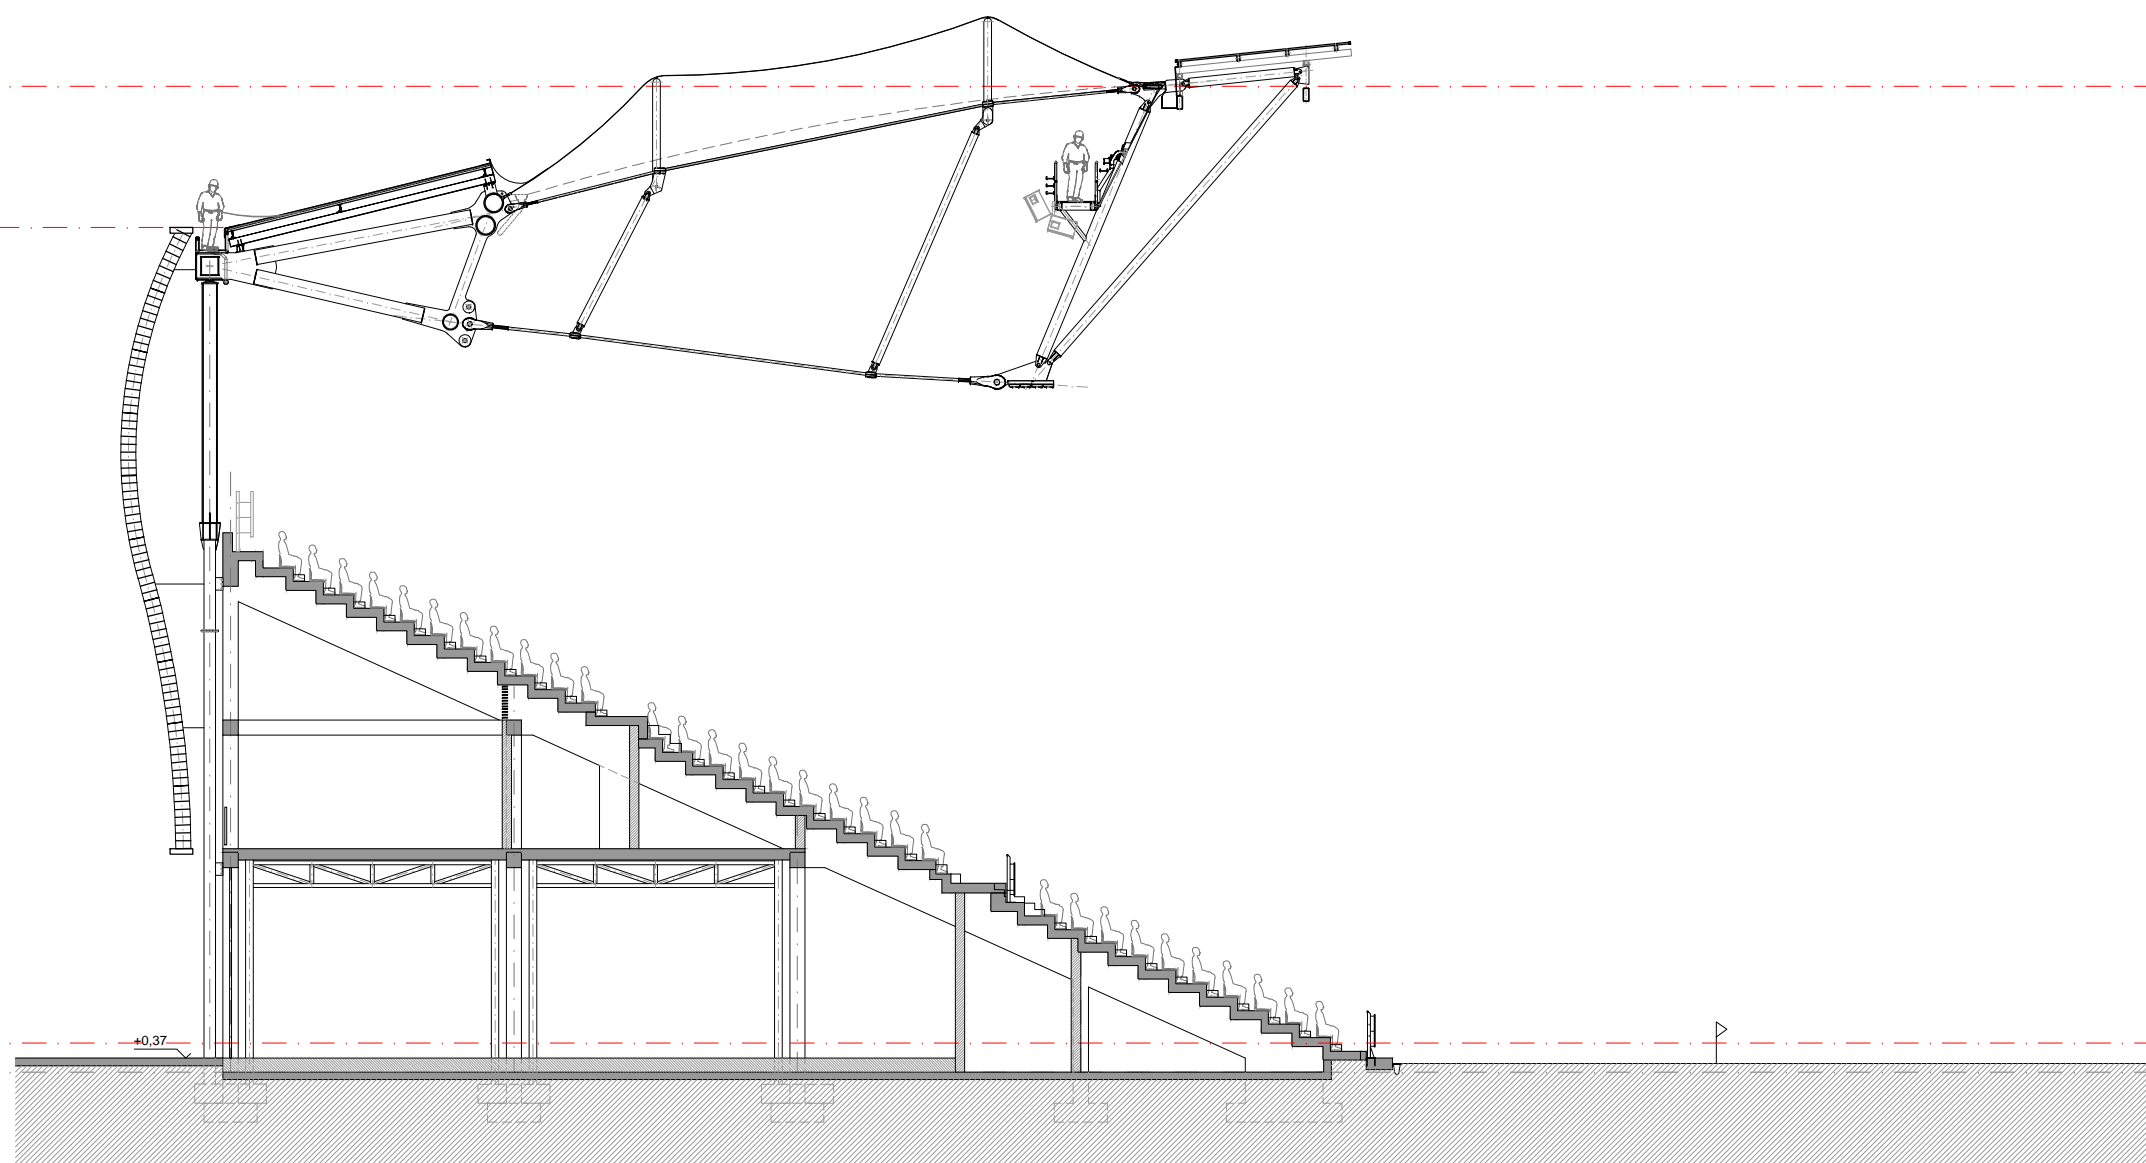

Sección Transversal. Grada Central.
1:100 A1 / 1:200 A3

número plano / plan number

100078 C A 0137

revisión / revision

0

nombre plano / plan name

Secciones Estado Modificado
Sección Transversal.
Grada Central

escala / scale

Indicadas A1 / Indicadas A3

fecha / Date

Febrero 2021

número encargo / project number

100078

nombre encargo / project name

Remodelación
Estadio Ciutat de València

emplazamiento / location

c/ Sant Vicent de Paül, 44.
46019 València

cliente / client

Levante U.D.

arquitecto responsable / architect in charge

César Aitor Azcárate
Diego Rodríguez Segura

contratista del proyecto / project contractor

IDOM




PE	ESP	DE
-	ARQ	GRC

COMPROBADO	DIBUJADO	FECHA	REVISION	CAA	FGM	11-2019	01


DESCRIPCION

REVISION GENERAL


Estadio Ciutat de València

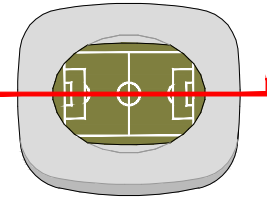

N

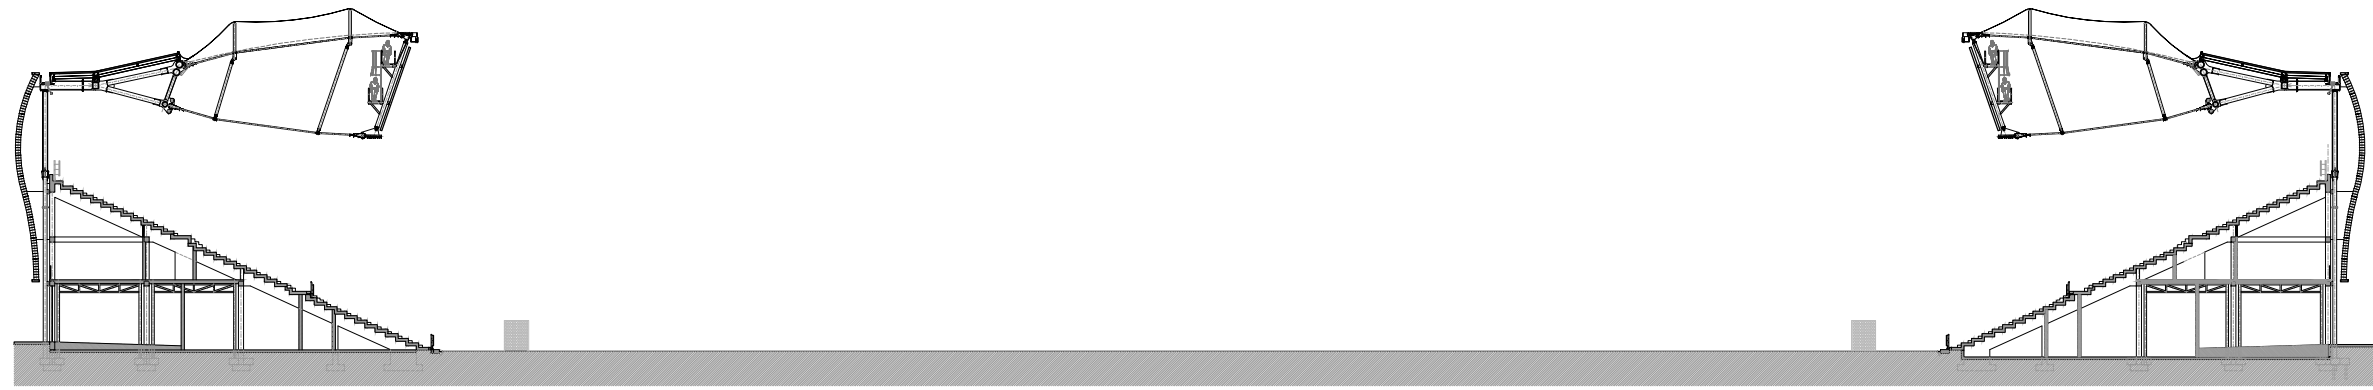

Sección Longitudinal
1:300 A1 / 1:600 A3

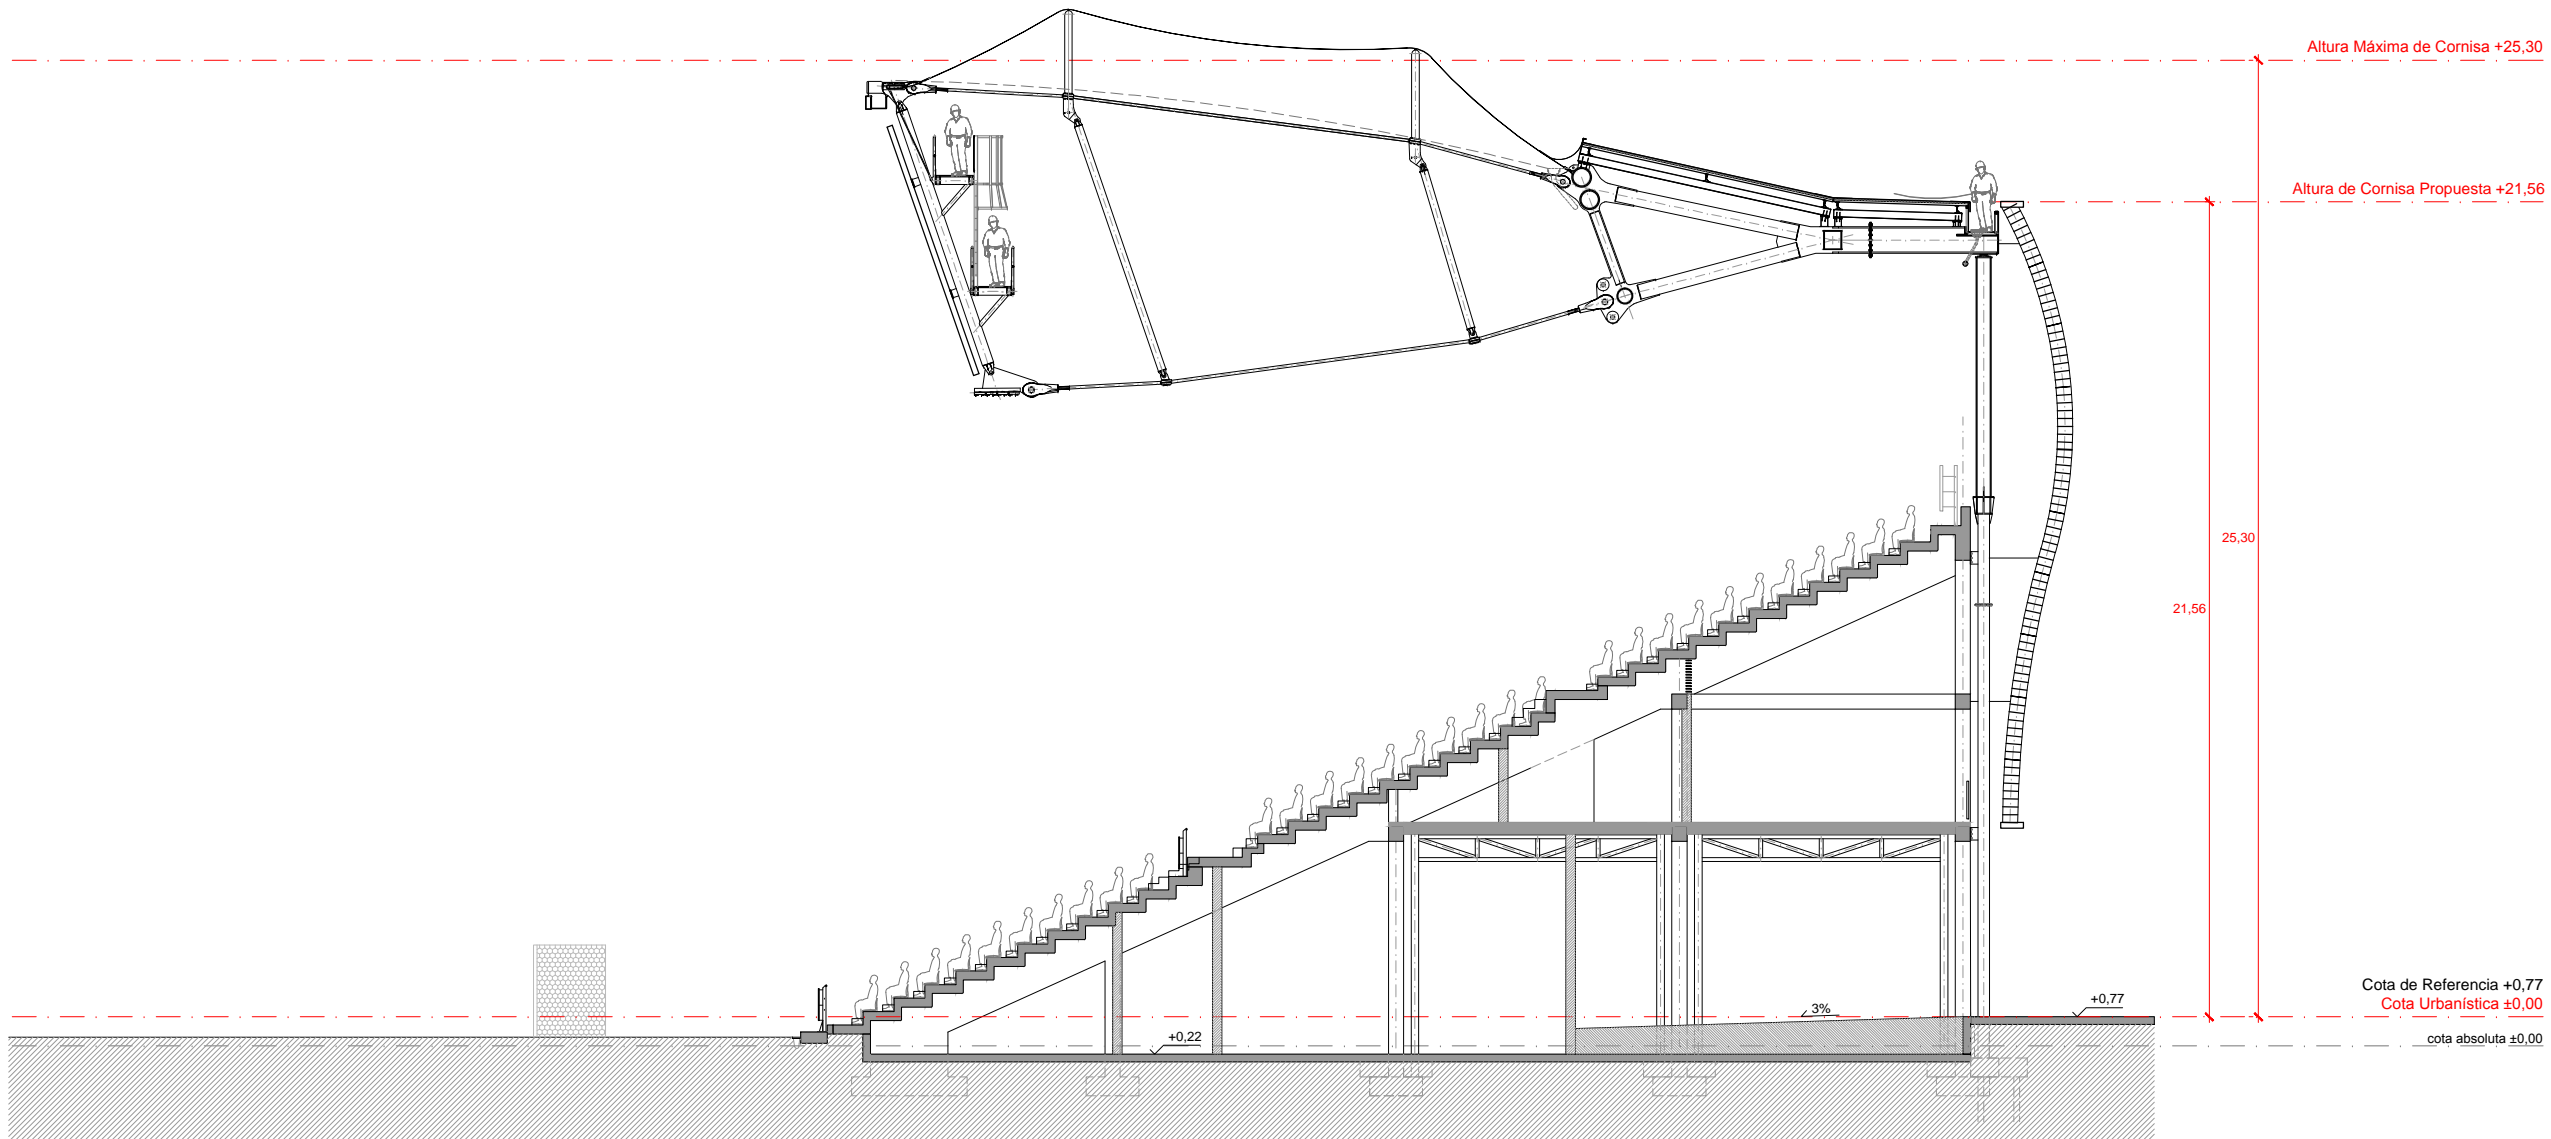

Sección Longitudinal. Orriols.
1:100 A1 / 1:200 A3

número plano / plan number
100078 C A 0138

revisión / revision
0

nombre plano / plan name
Secciones Estado Modificado
Sección Longitudinal
Orriols

escala / scale
Indicadas A1 / Indicadas A3

fecha / Date
Febrero 2021

número encargo / project number
100078

nombre encargo / project name
Remodelación
Estadio Ciutat de València

emplazamiento / location
c/ Sant Vicent de Paül, 44.
46019 València

cliente / client
Levante U.D.

arquitecto responsable / architect in charge
César Aitor Azcárate
Diego Rodríguez Segura

contratista del proyecto / project contractor


IDOM




Estadio Ciutat de València

PE	ESP	DE	COMPROBADO	DIBUJADO	FECHA	REVISION	CAA	FGM	11-2019	01
-	ARQ	GRC								


DESCRIPCION REVISION GENERAL

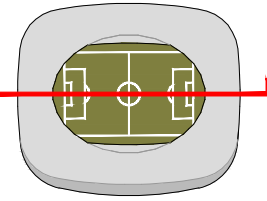

N

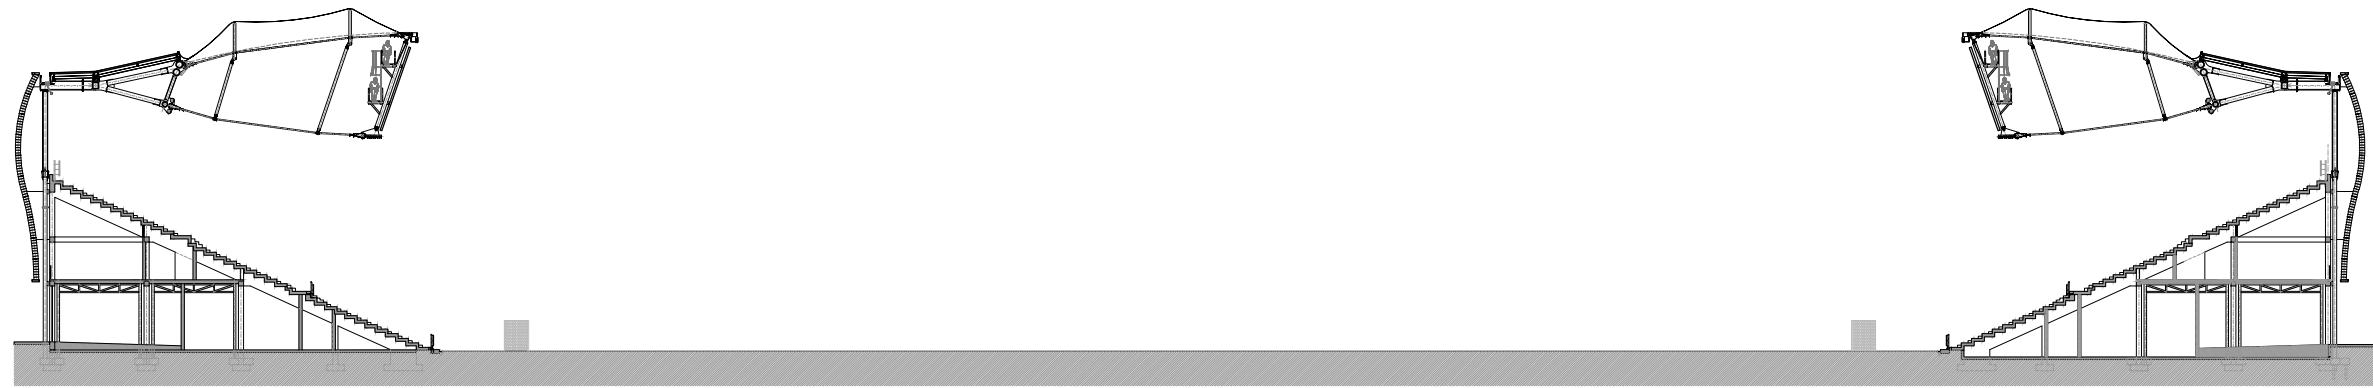

Sección Longitudinal
1:300 A1 / 1:600 A3

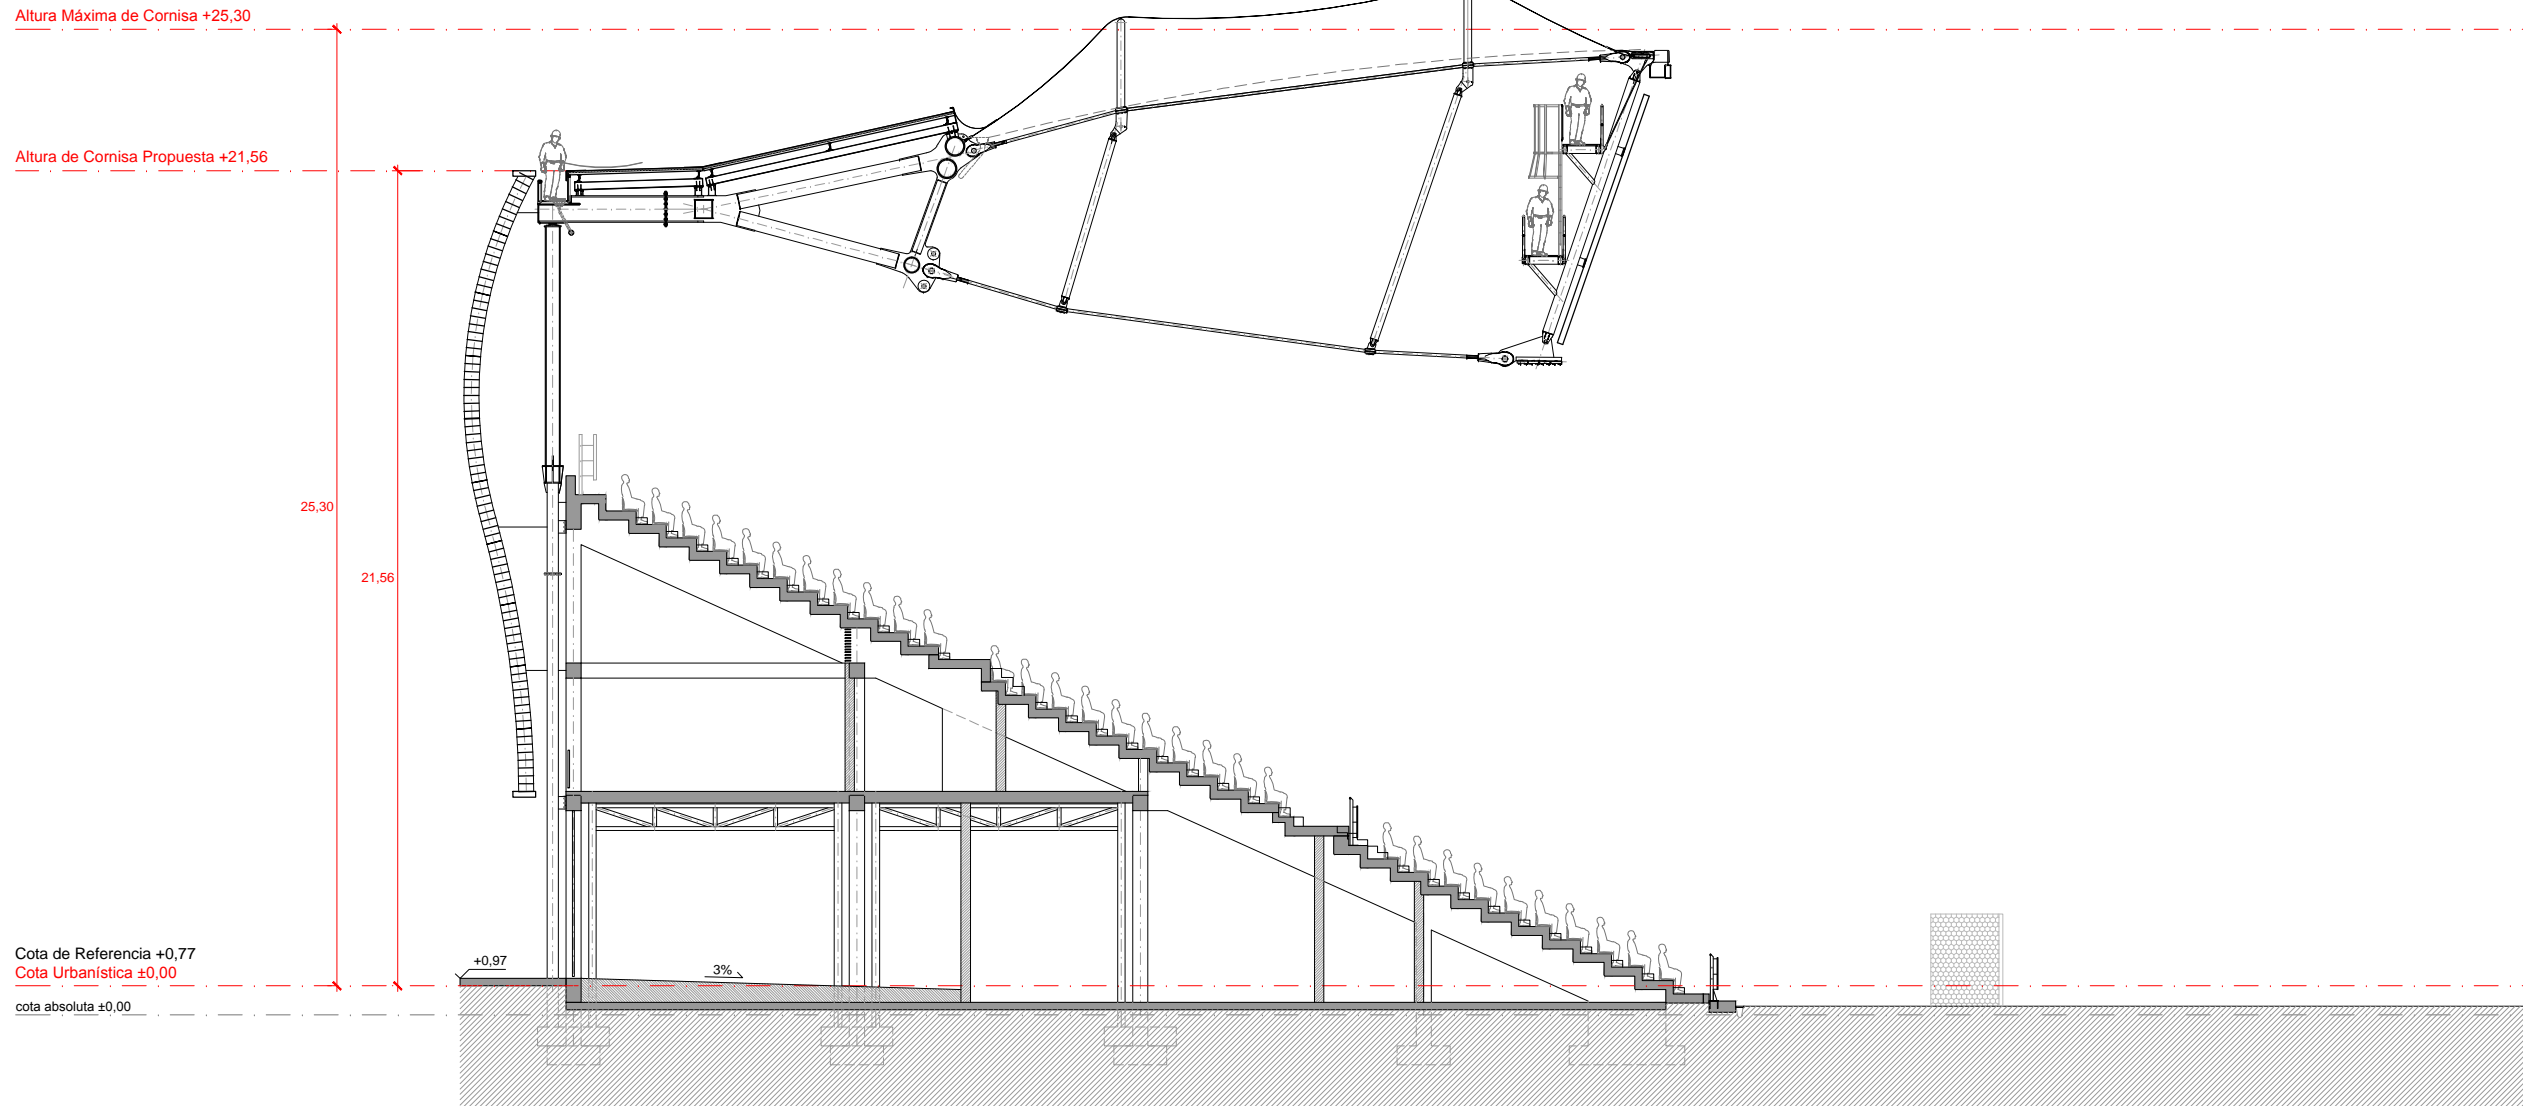

Sección Longitudinal. Alboraya.
1:100 A1 / 1:200 A3

número plano / plan number

100078 C A 0139

revisión / revision

0

nombre plano / plan name

Secciones Estado Modificado
Sección Longitudinal
Alboraya

escala / scale

Indicadas A1 / Indicadas A3

fecha / Date

Febrero 2021

número encargo / project number

100078

nombre encargo / project name

Remodelación
Estadio Ciutat de València

emplazamiento / location

c/ Sant Vicent de Paül, 44.
46019 València

cliente / client

Levante U.D.

arquitecto responsable / architect in charge

César Aitor Azcárate
Diego Rodríguez Segura

contratista del proyecto / project contractor


IDOM




PE	ESP	DE
-	ARQ	GRC

COMPROBADO	DIBUJADO	FECHA	REVISION	CAA	FGM	11-2019	01
DESCRIPCION				REVISION GENERAL			

Estadio Ciutat de València

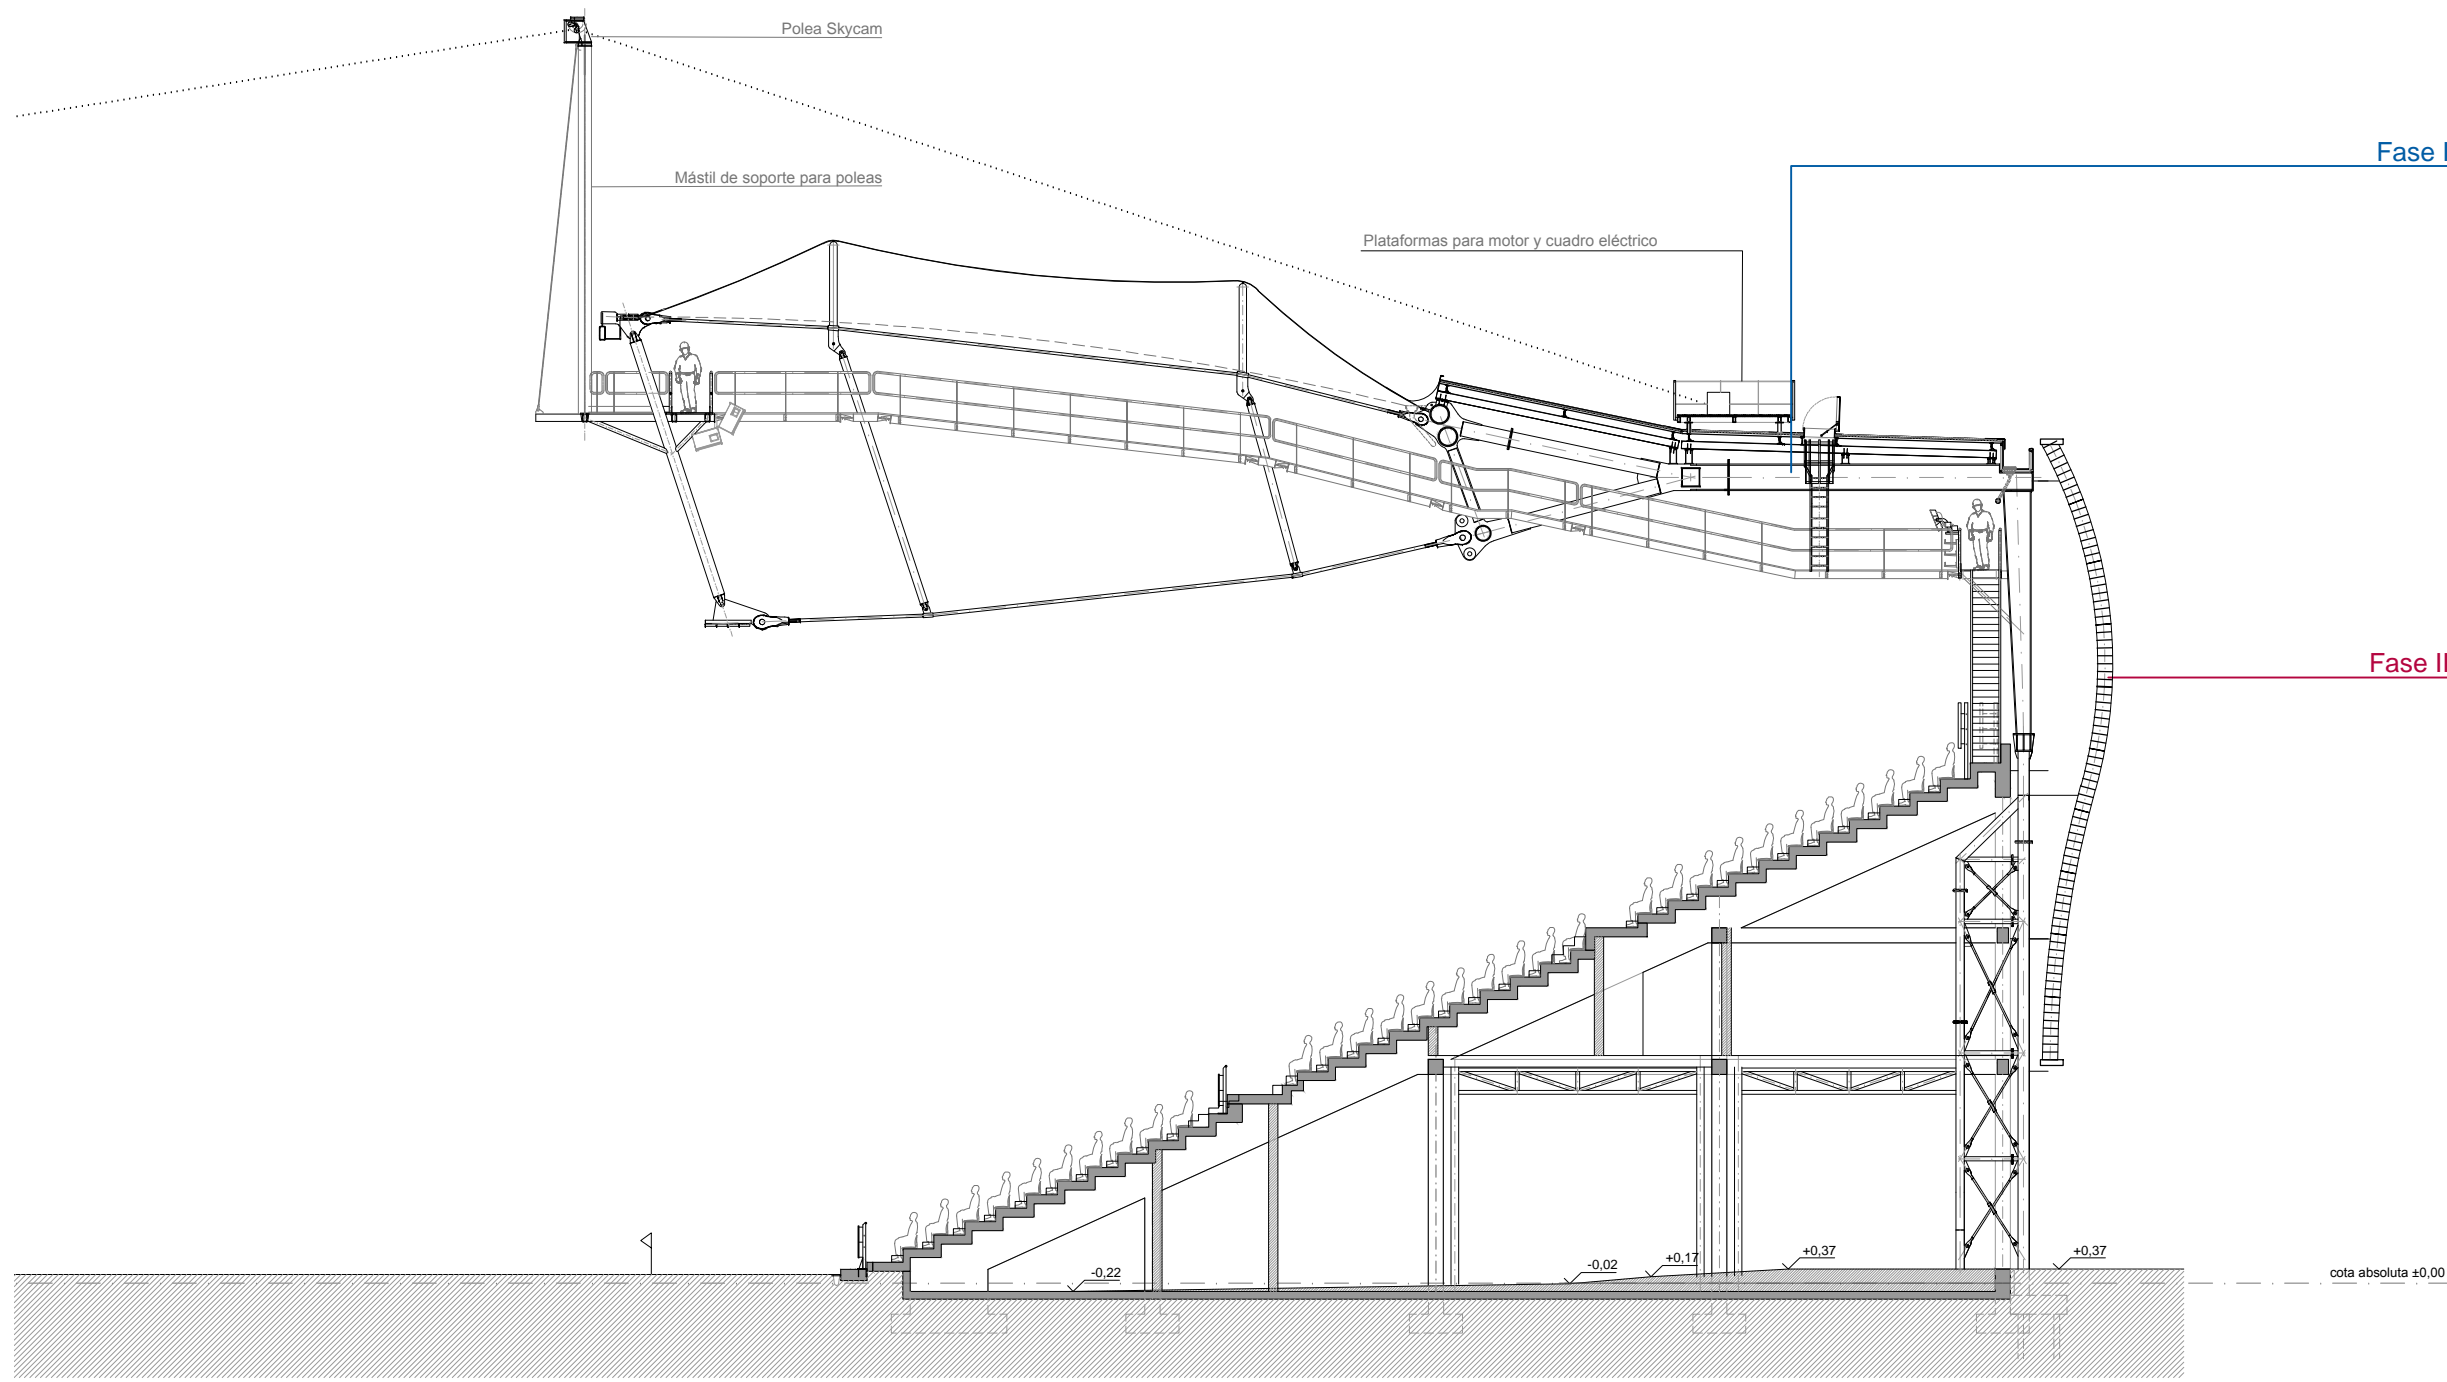

Sección corner Orriols - Grada Central.
1:100 A1 / 1:200 A3

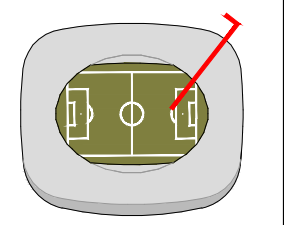

Fase I

Fase II

número plano / plan number
100078 C A 0140
revisión / revision
0

nombre plano / plan name
Secciones Estado Modificado
Sección corner Orriols - Grada Central

escala / scale
Indicadas A1 / Indicadas A3

fecha / Date
Febrero 2021

número encargo / project number
100078

nombre encargo / project name
Remodelación
Estadio Ciutat de València

emplazamiento / location
c/ Sant Vicent de Paül, 44.
46019 València

cliente / client
Levante U.D.

arquitecto responsable / architect in charge
César Aitor Azcárate
Diego Rodríguez Segura


contratista del proyecto / project contractor




PE	ESP	DE
-	ARQ	GRC

COMPROBADO	DIBUJADO	FECHA	REVISION	CAA	FGM	11-2019	01
DESCRIPCION				REVISION GENERAL			


Estadio Ciutat de València

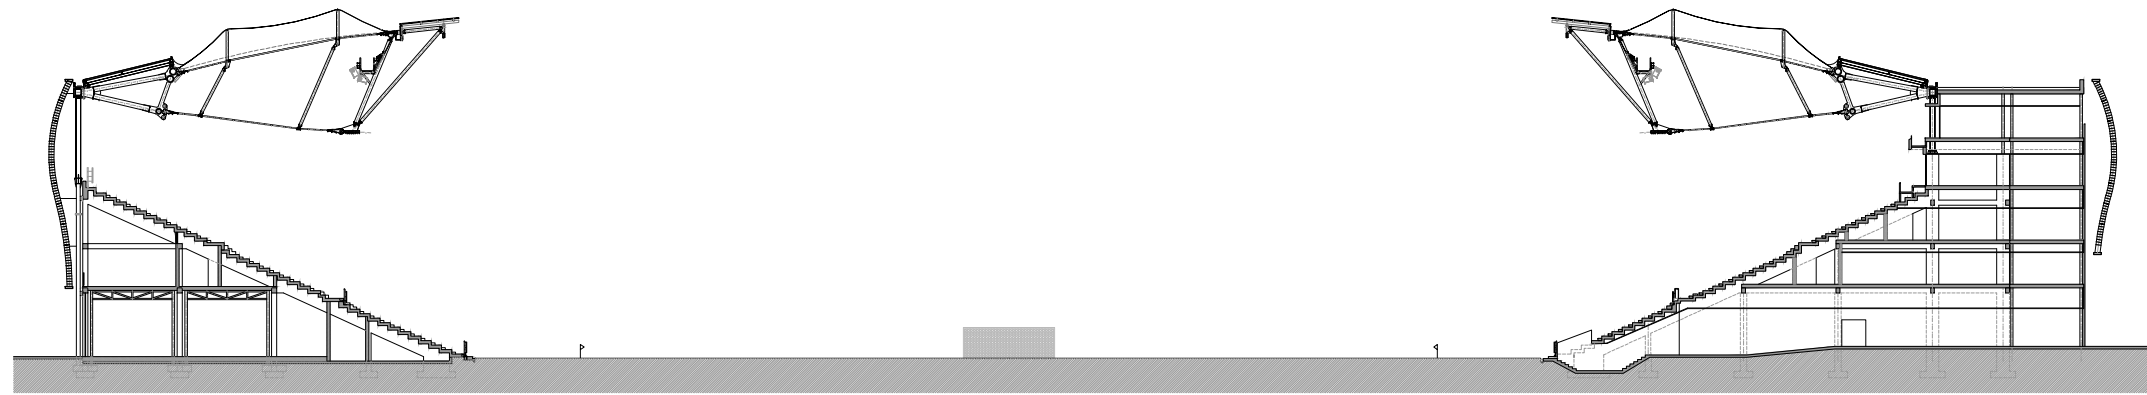

Sección Transversal
1:300 A1 / 1:600 A3

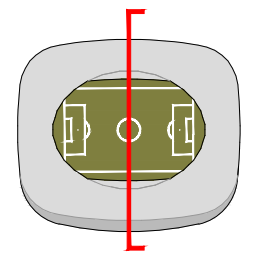

N

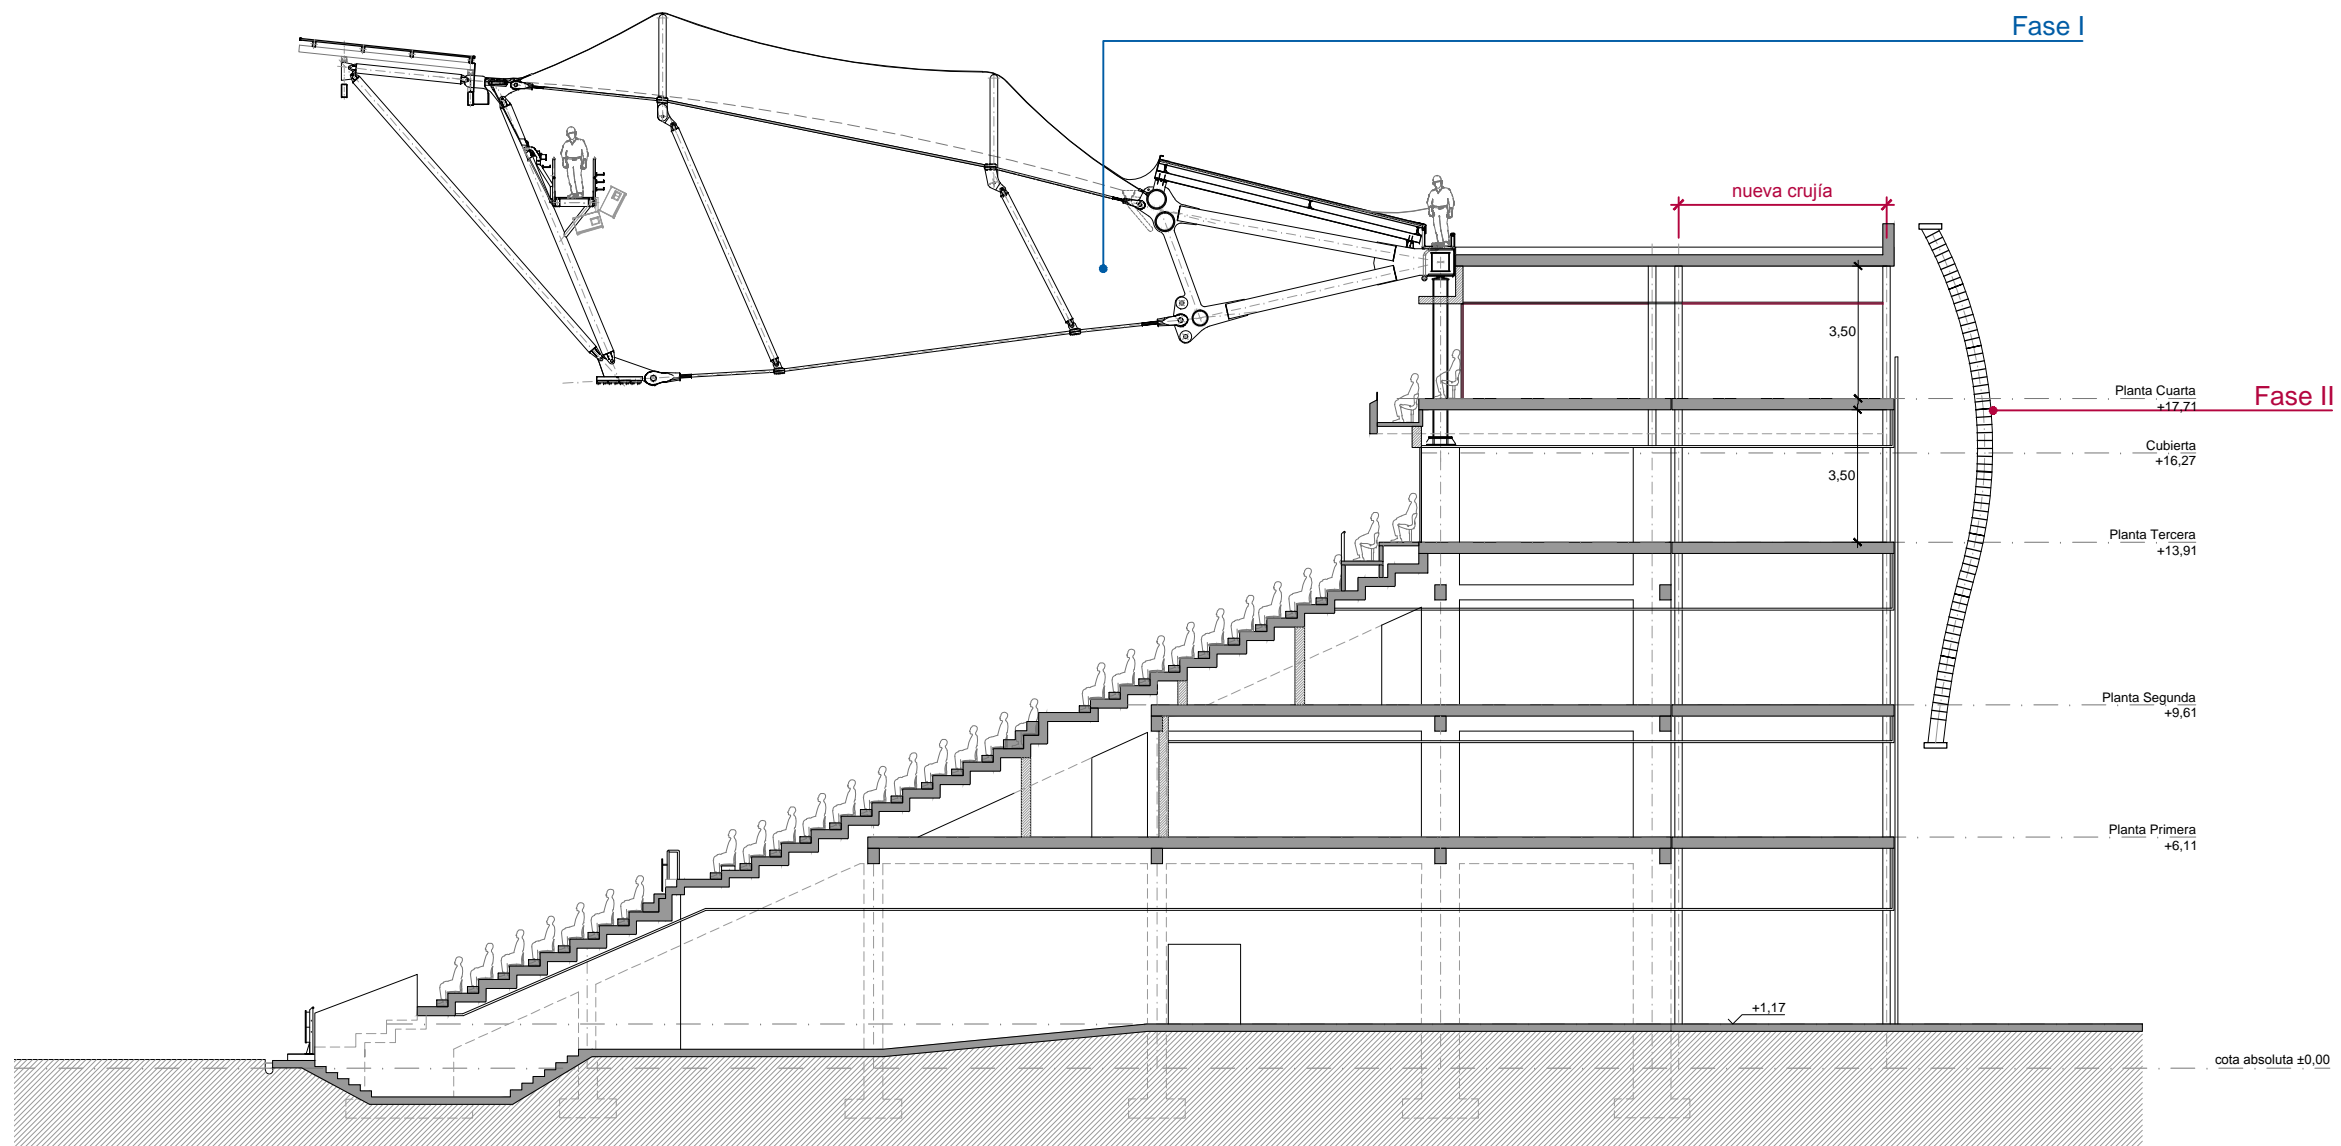

Sección Transversal. Tribuna.
1:100 A1 / 1:200 A3

número plano / plan number

100078 C A 0145

revisión / revision

0

nombre plano / plan name

Secciones Estado Modificado
Fases de Obra
Sección Transversal. Tribuna

escala / scale

Indicadas A1 / Indicadas A3

fecha / Date

Febrero 2021

número encargo / project number

100078

nombre encargo / project name

Remodelación
Estadio Ciutat de València

emplazamiento / location

c/ Sant Vicent de Paül, 44.
46019 València

cliente / client

Levante U.D.

arquitecto responsable / architect in charge

César Aitor Azcárate
Diego Rodríguez Segura

contratista del proyecto / project contractor


IDOM




PE	ESP	DE
-	ARQ	GRC

COMPROBADO	DIBUJADO	FECHA	REVISION	CAA	FGM	11-2019	01
DESCRIPCION				REVISION GENERAL			

Estadio Ciutat de València

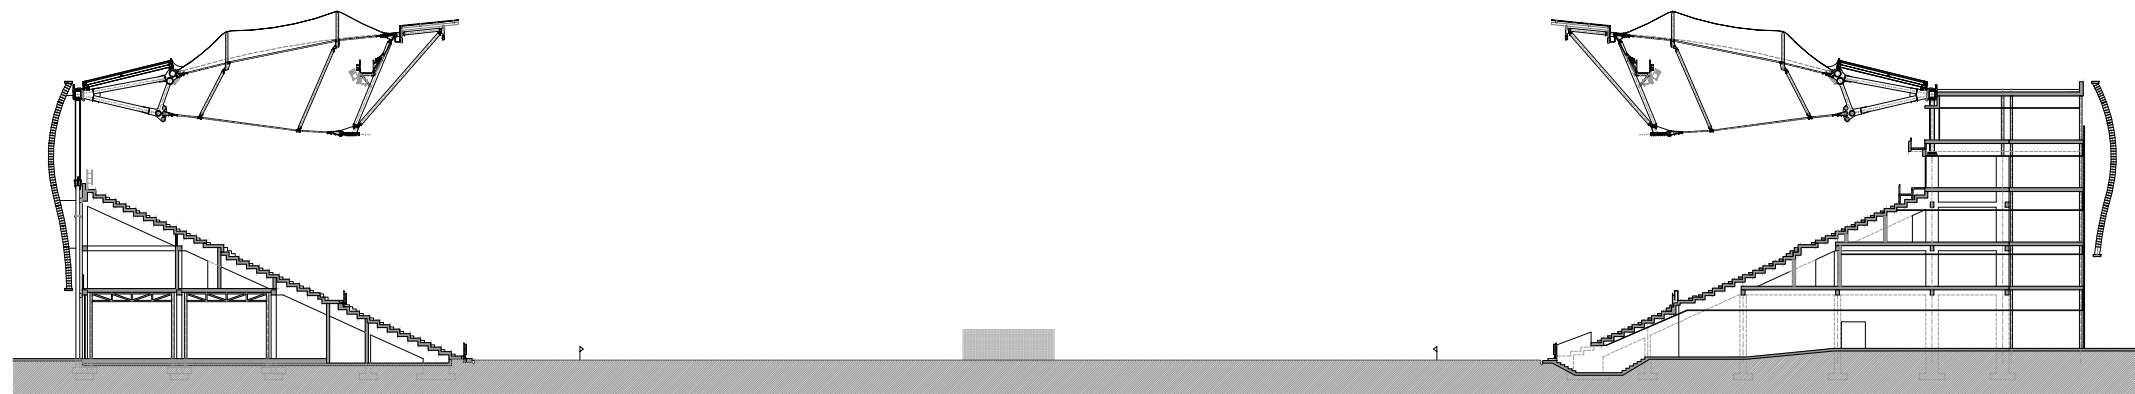


Sección Transversal
1:300 A1 / 1:600 A3

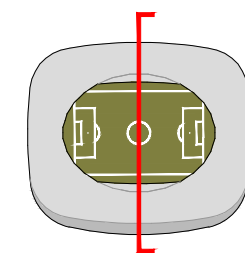

N

Fase I

Fase II

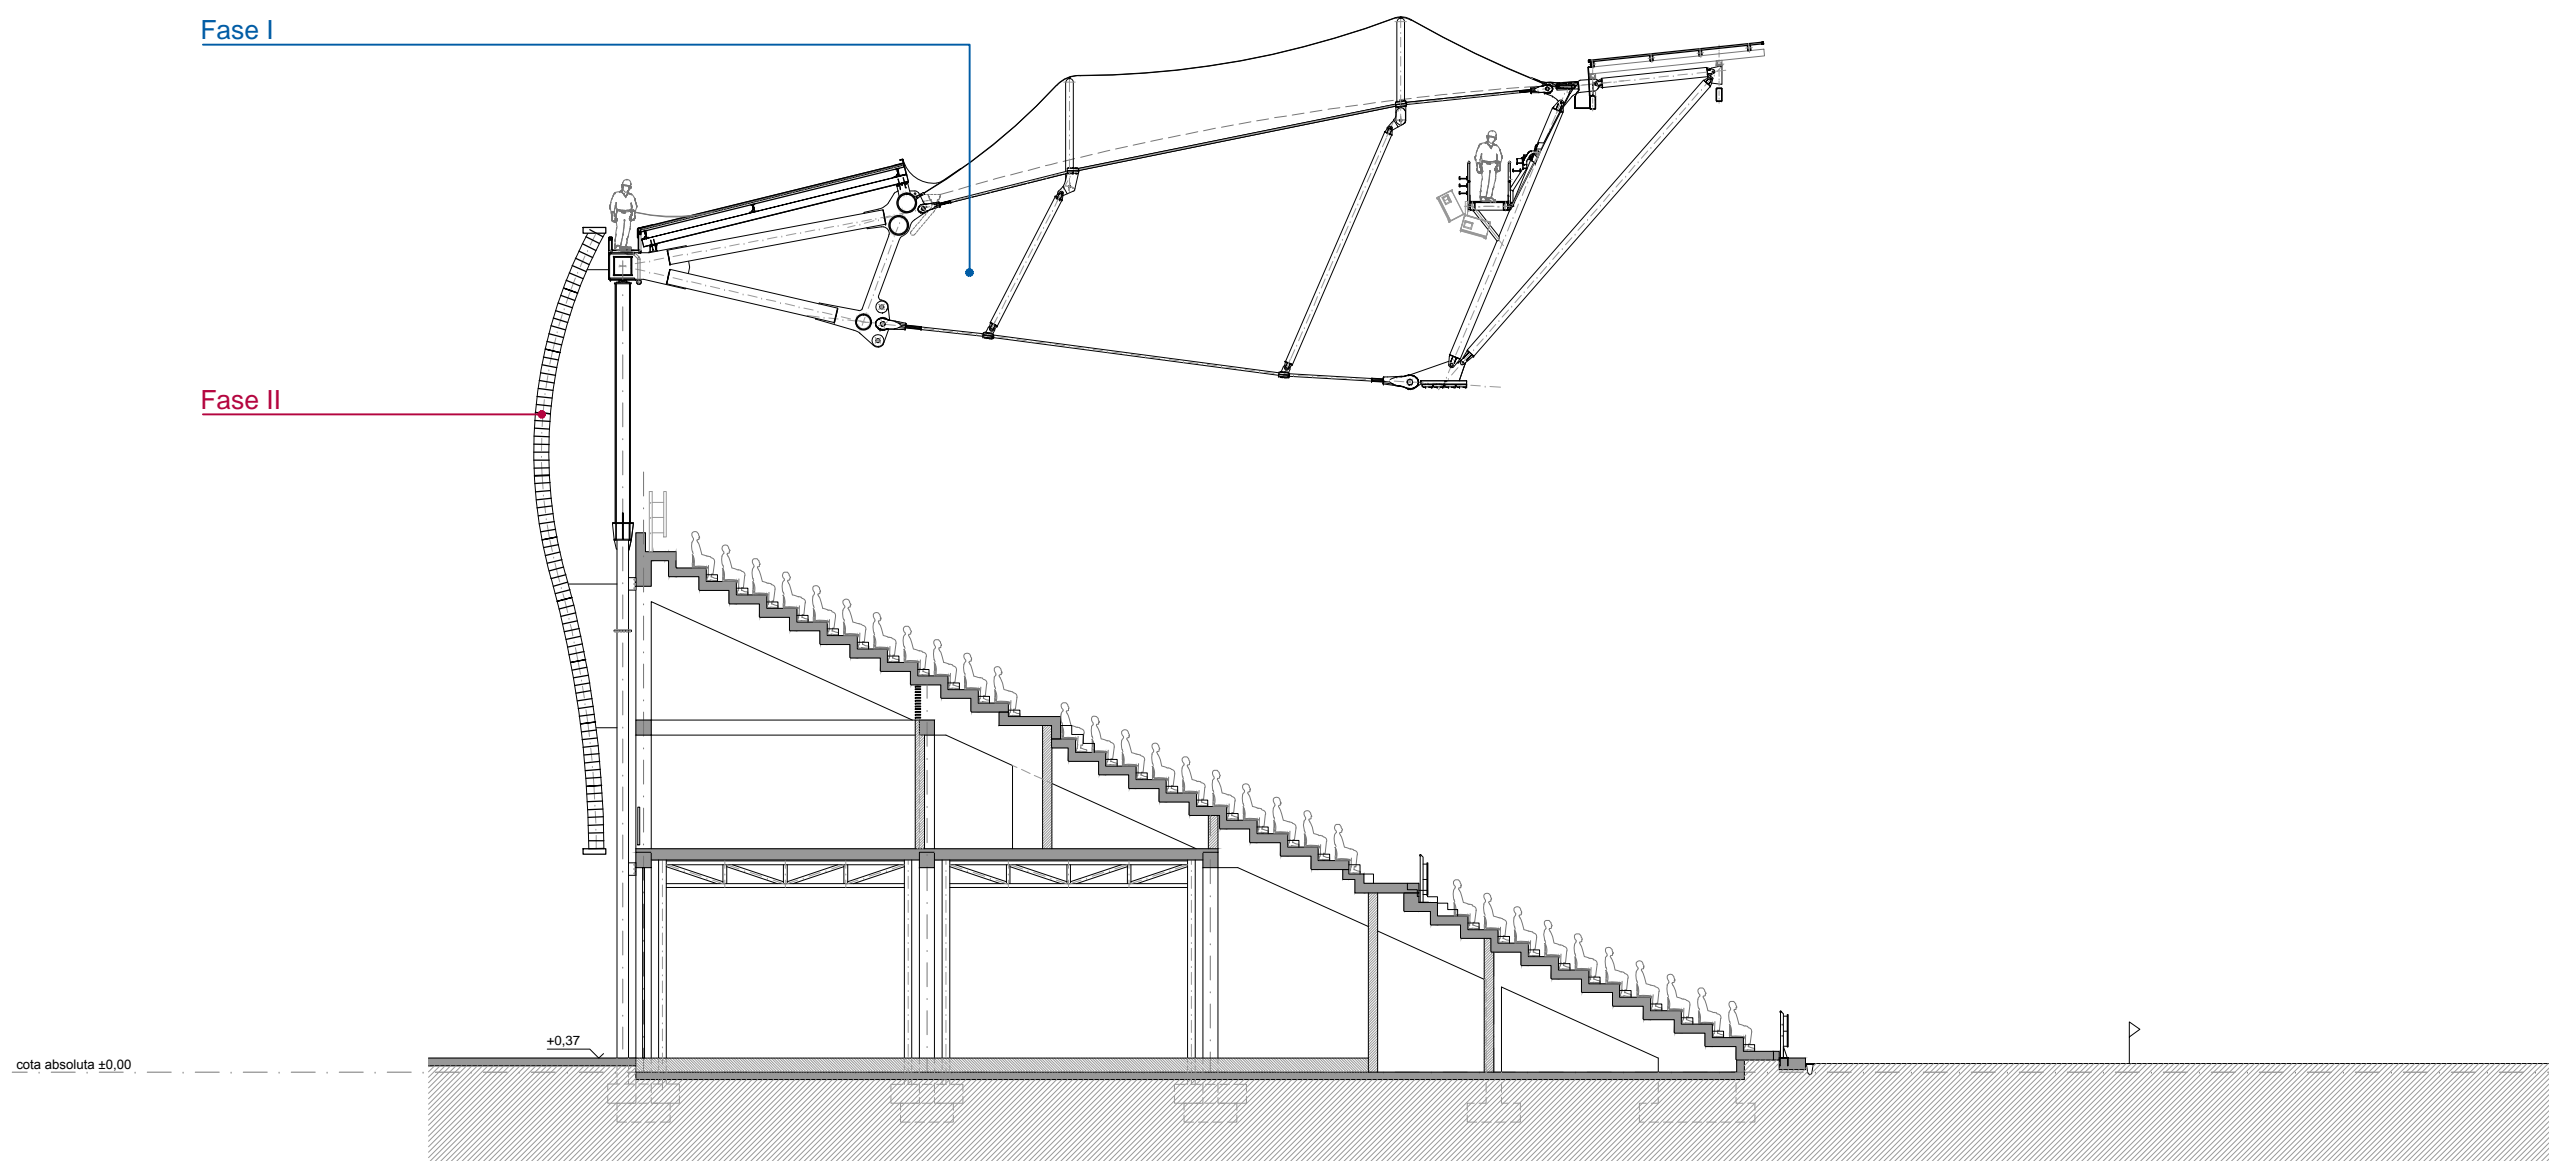

Sección Transversal. Grada Central.
1:100 A1 / 1:200 A3

número plano / plan number

100078 C A 0146

revisión / revision

0

nombre plano / plan name

Secciones Estado Modificado
Fases de Obra
Sección Transversal.
Grada Central

escala / scale

Indicadas A1 / Indicadas A3

fecha / Date

Febrero 2021

número encargo / project number

100078

nombre encargo / project name

Remodelación
Estadio Ciutat de València

emplazamiento / location

c/ Sant Vicent de Paül, 44.
46019 València

cliente / client

Levante U.D.

arquitecto responsable / architect in charge

César Aitor Azcárate
Diego Rodríguez Segura

contratista del proyecto / project contractor


IDOM




PE	ESP	DE
-	ARQ	GRC

COMPROBADO	DIBUJADO	FECHA	REVISION	CAA	FGM	11-2019	01
DESCRIPCION				REVISION GENERAL			


Estadio Ciutat de València

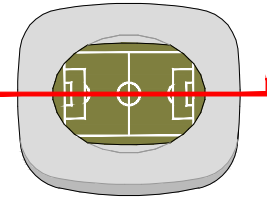

N

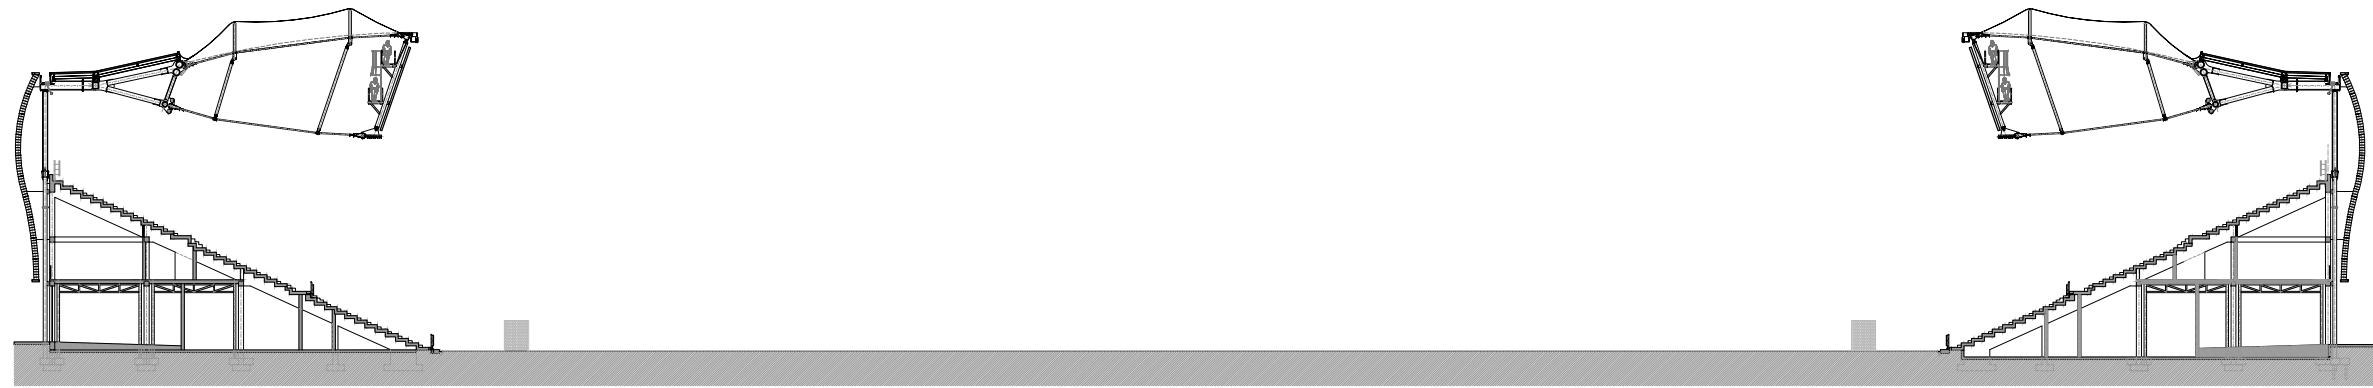

Sección Longitudinal
1:300 A1 / 1:600 A3

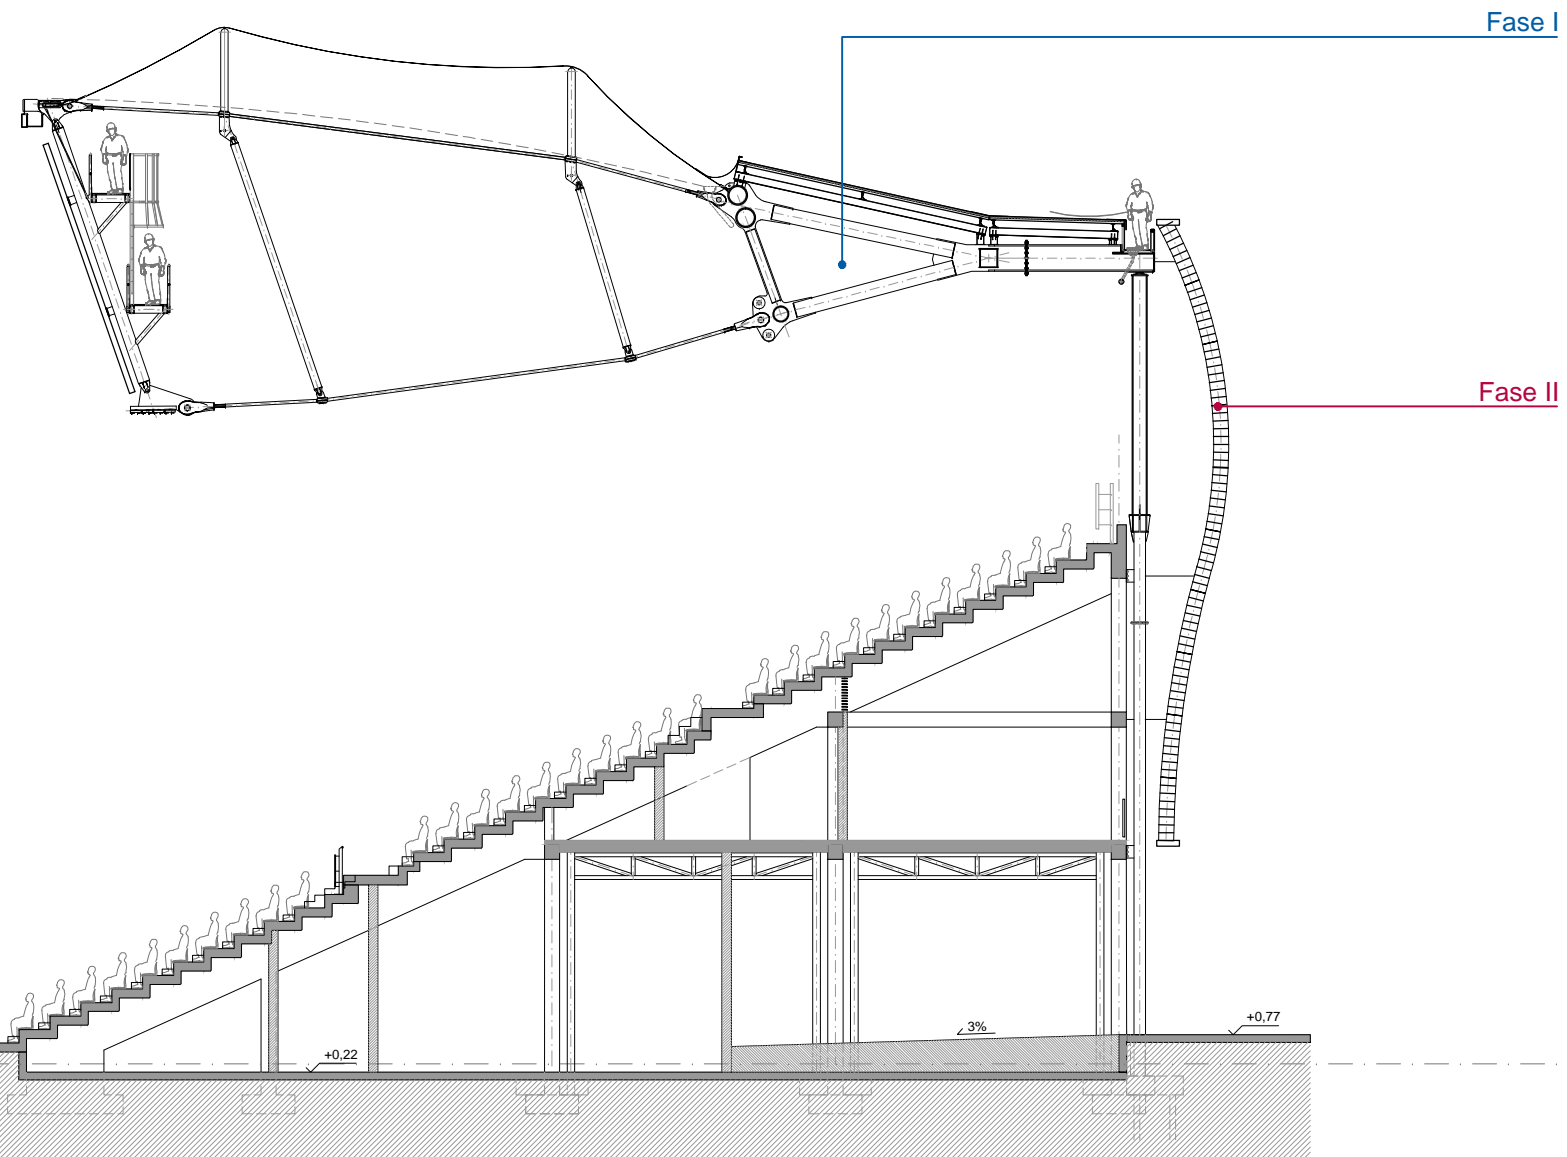

Sección Longitudinal. Orriols.
1:100 A1 / 1:200 A3

número plano / plan number
100078 C A 0147
revisión / revision
0

nombre plano / plan name
Secciones Estado Modificado
Fases de Obra
Sección Longitudinal
Orriols

escala / scale
Indicadas A1 / Indicadas A3

fecha / Date
Febrero 2021

número encargo / project number
100078

nombre encargo / project name
Remodelación
Estadio Ciutat de València

emplazamiento / location
c/ Sant Vicent de Paül, 44.
46019 València

cliente / client
Levante U.D.

arquitecto responsable / architect in charge
César Aitor Azcárate
Diego Rodríguez Segura

contratista del proyecto / project contractor



IDOM



PE	ESP	DE
-	ARQ	GRC

COMPROBADO	DIBUJADO	FECHA	REVISION	CAA	FGM	11-2019	01
DESCRIPCION				REVISION GENERAL			


Estadio Ciutat de València

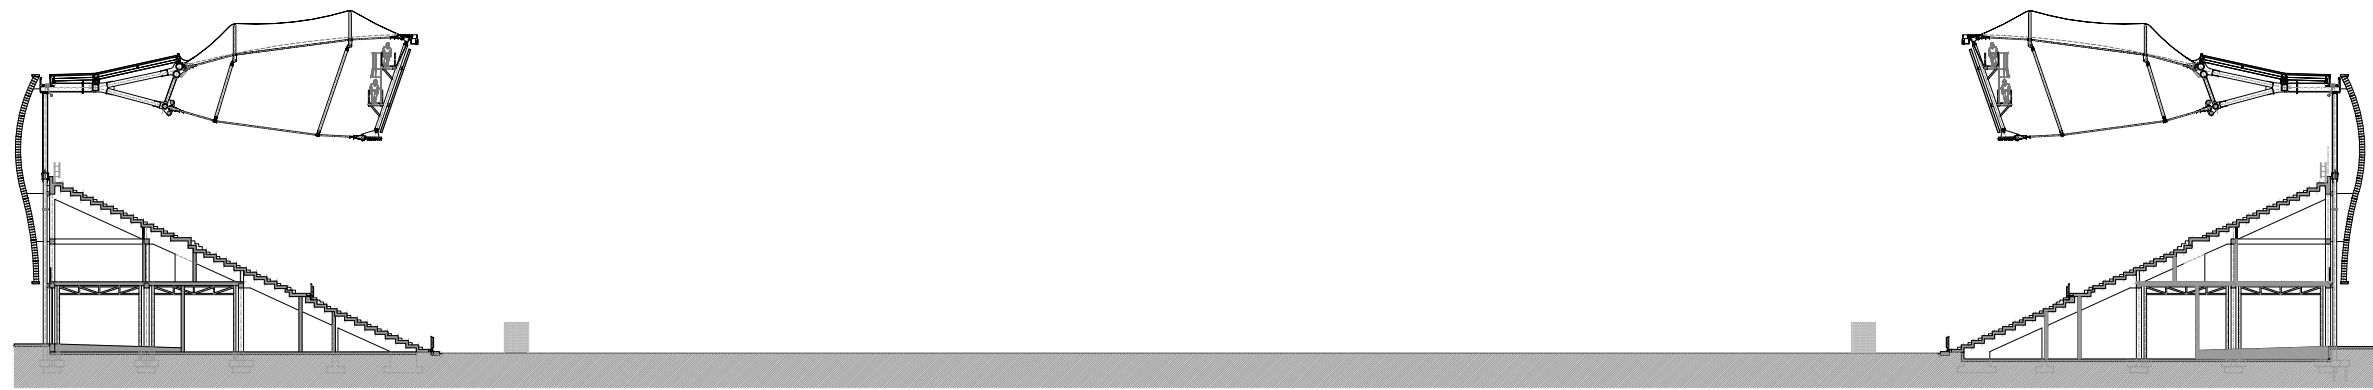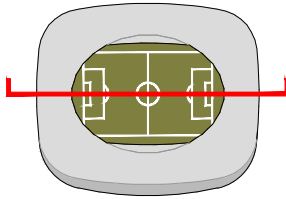

Sección Longitudinal
1:300 A1 / 1:600 A3

Fase I

Fase II

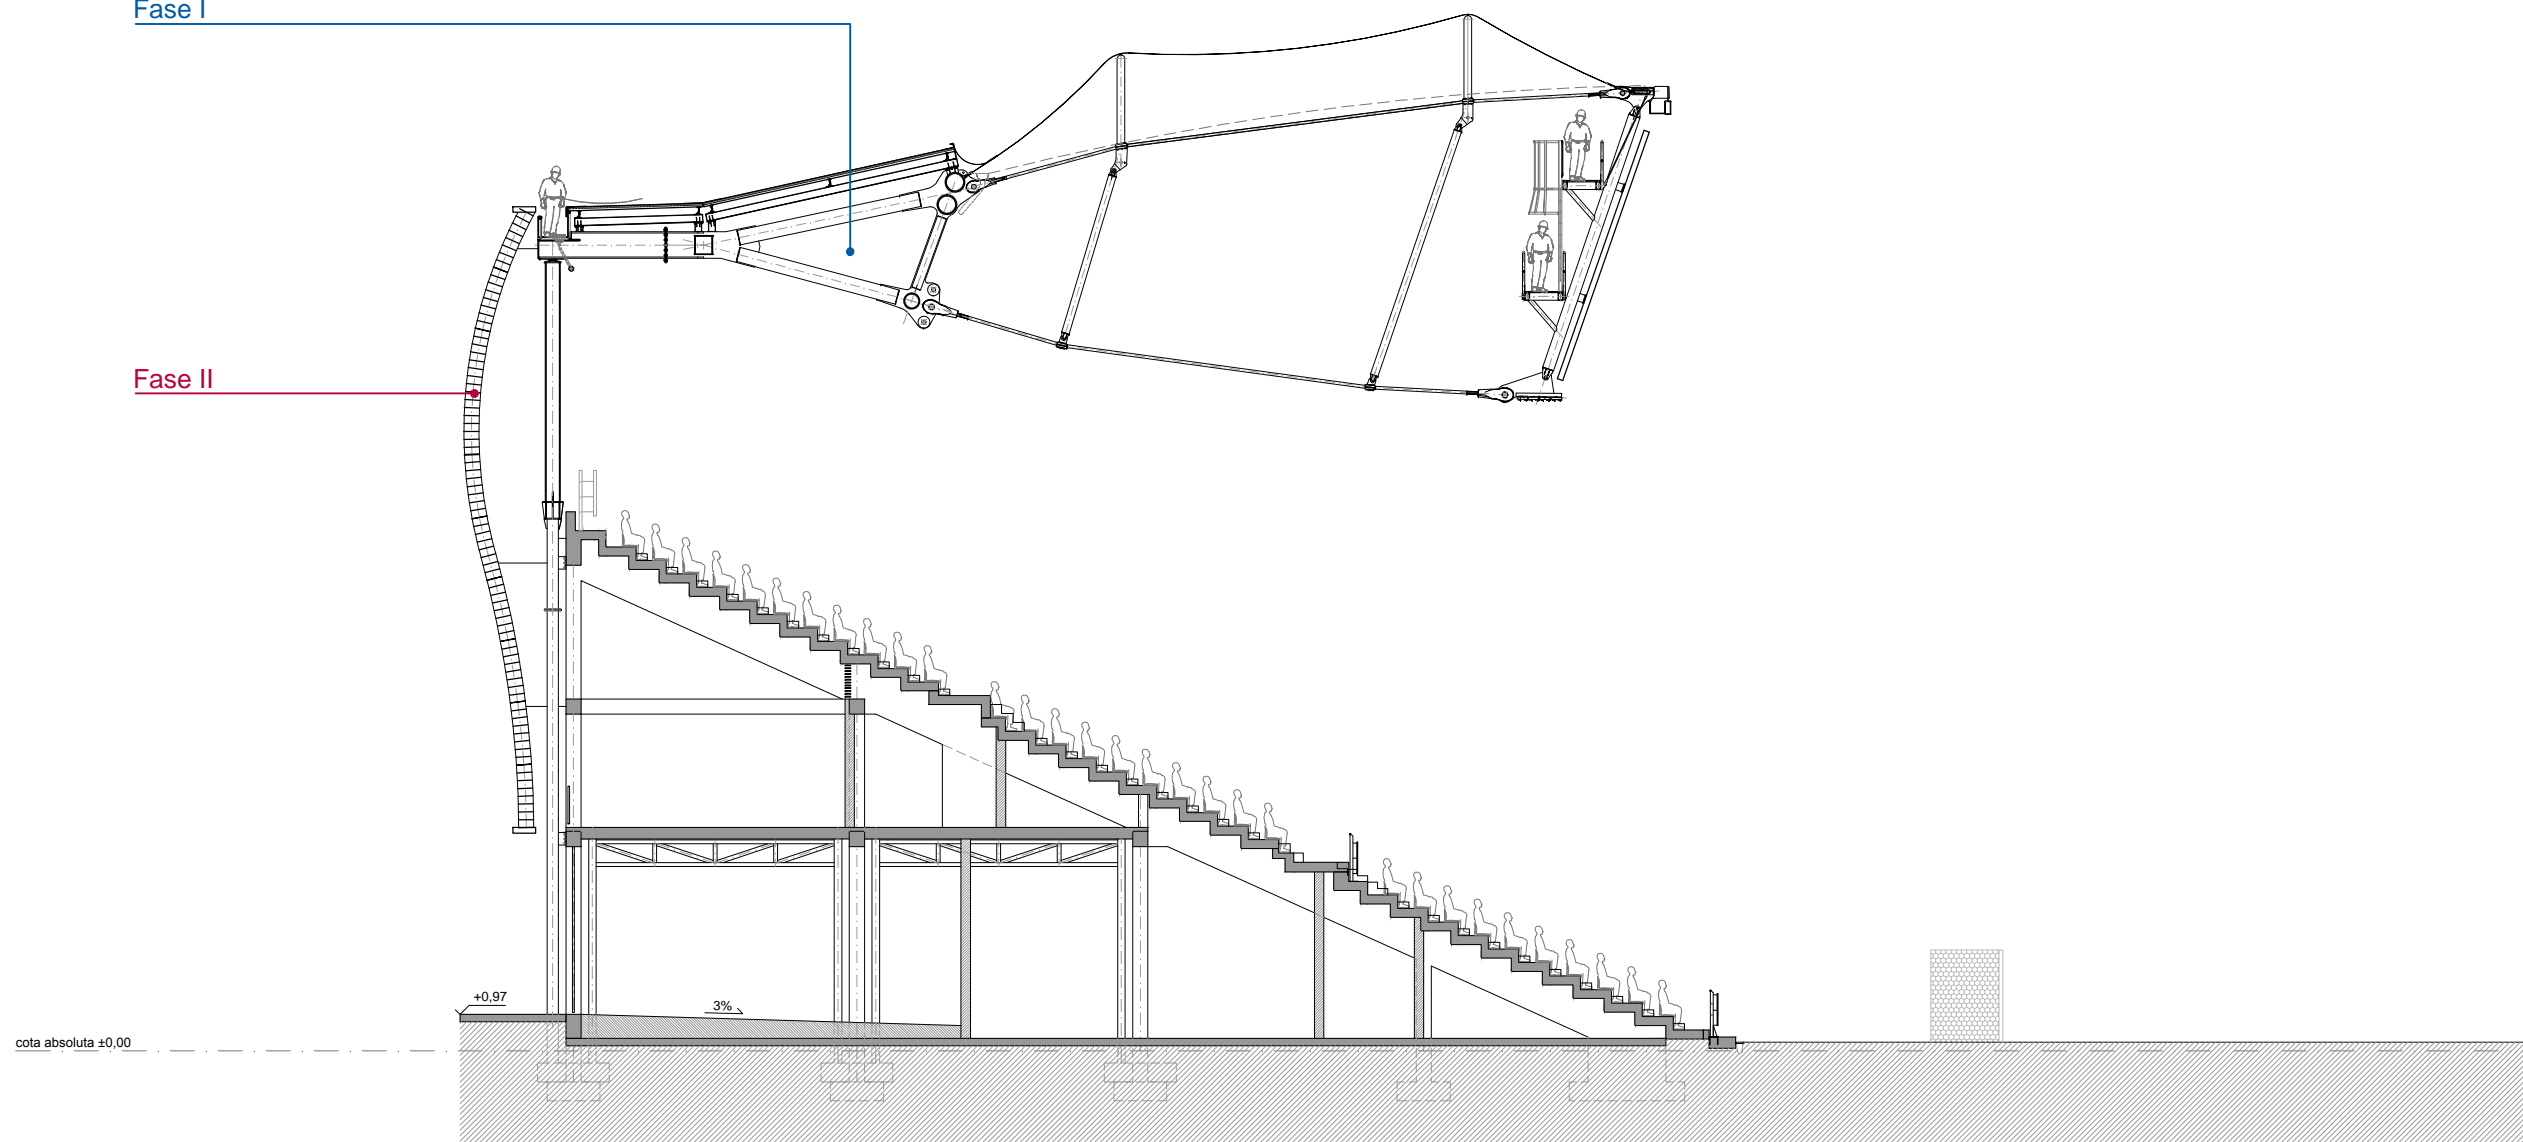

Sección Longitudinal. Alboraya.
1:100 A1 / 1:200 A3

número plano / plan number
100078 C A 0148
revisión / revision
0

nombre plano / plan name
Secciones Estado Modificado
Fases de Obra
Sección Longitudinal
Alboraya

escala / scale
Indicadas A1 / Indicadas A3

fecha / Date
Febrero 2021

número encargo / project number
100078

nombre encargo / project name
Remodelación
Estadio Ciutat de València

emplazamiento / location
c/ Sant Vicent de Paül, 44.
46019 València

cliente / client
Levante U.D.

arquitecto responsable / architect in charge
César Aitor Azcárate
Diego Rodríguez Segura

contratista del proyecto / project contractor


IDOM




PE	ESP	DE
-	ARQ	GRC

COMPROBADO	DIBUJADO	FECHA	REVISION	CAA	FGM	11-2019	01
DESCRIPCION				REVISION GENERAL			

Estadio Ciutat de València

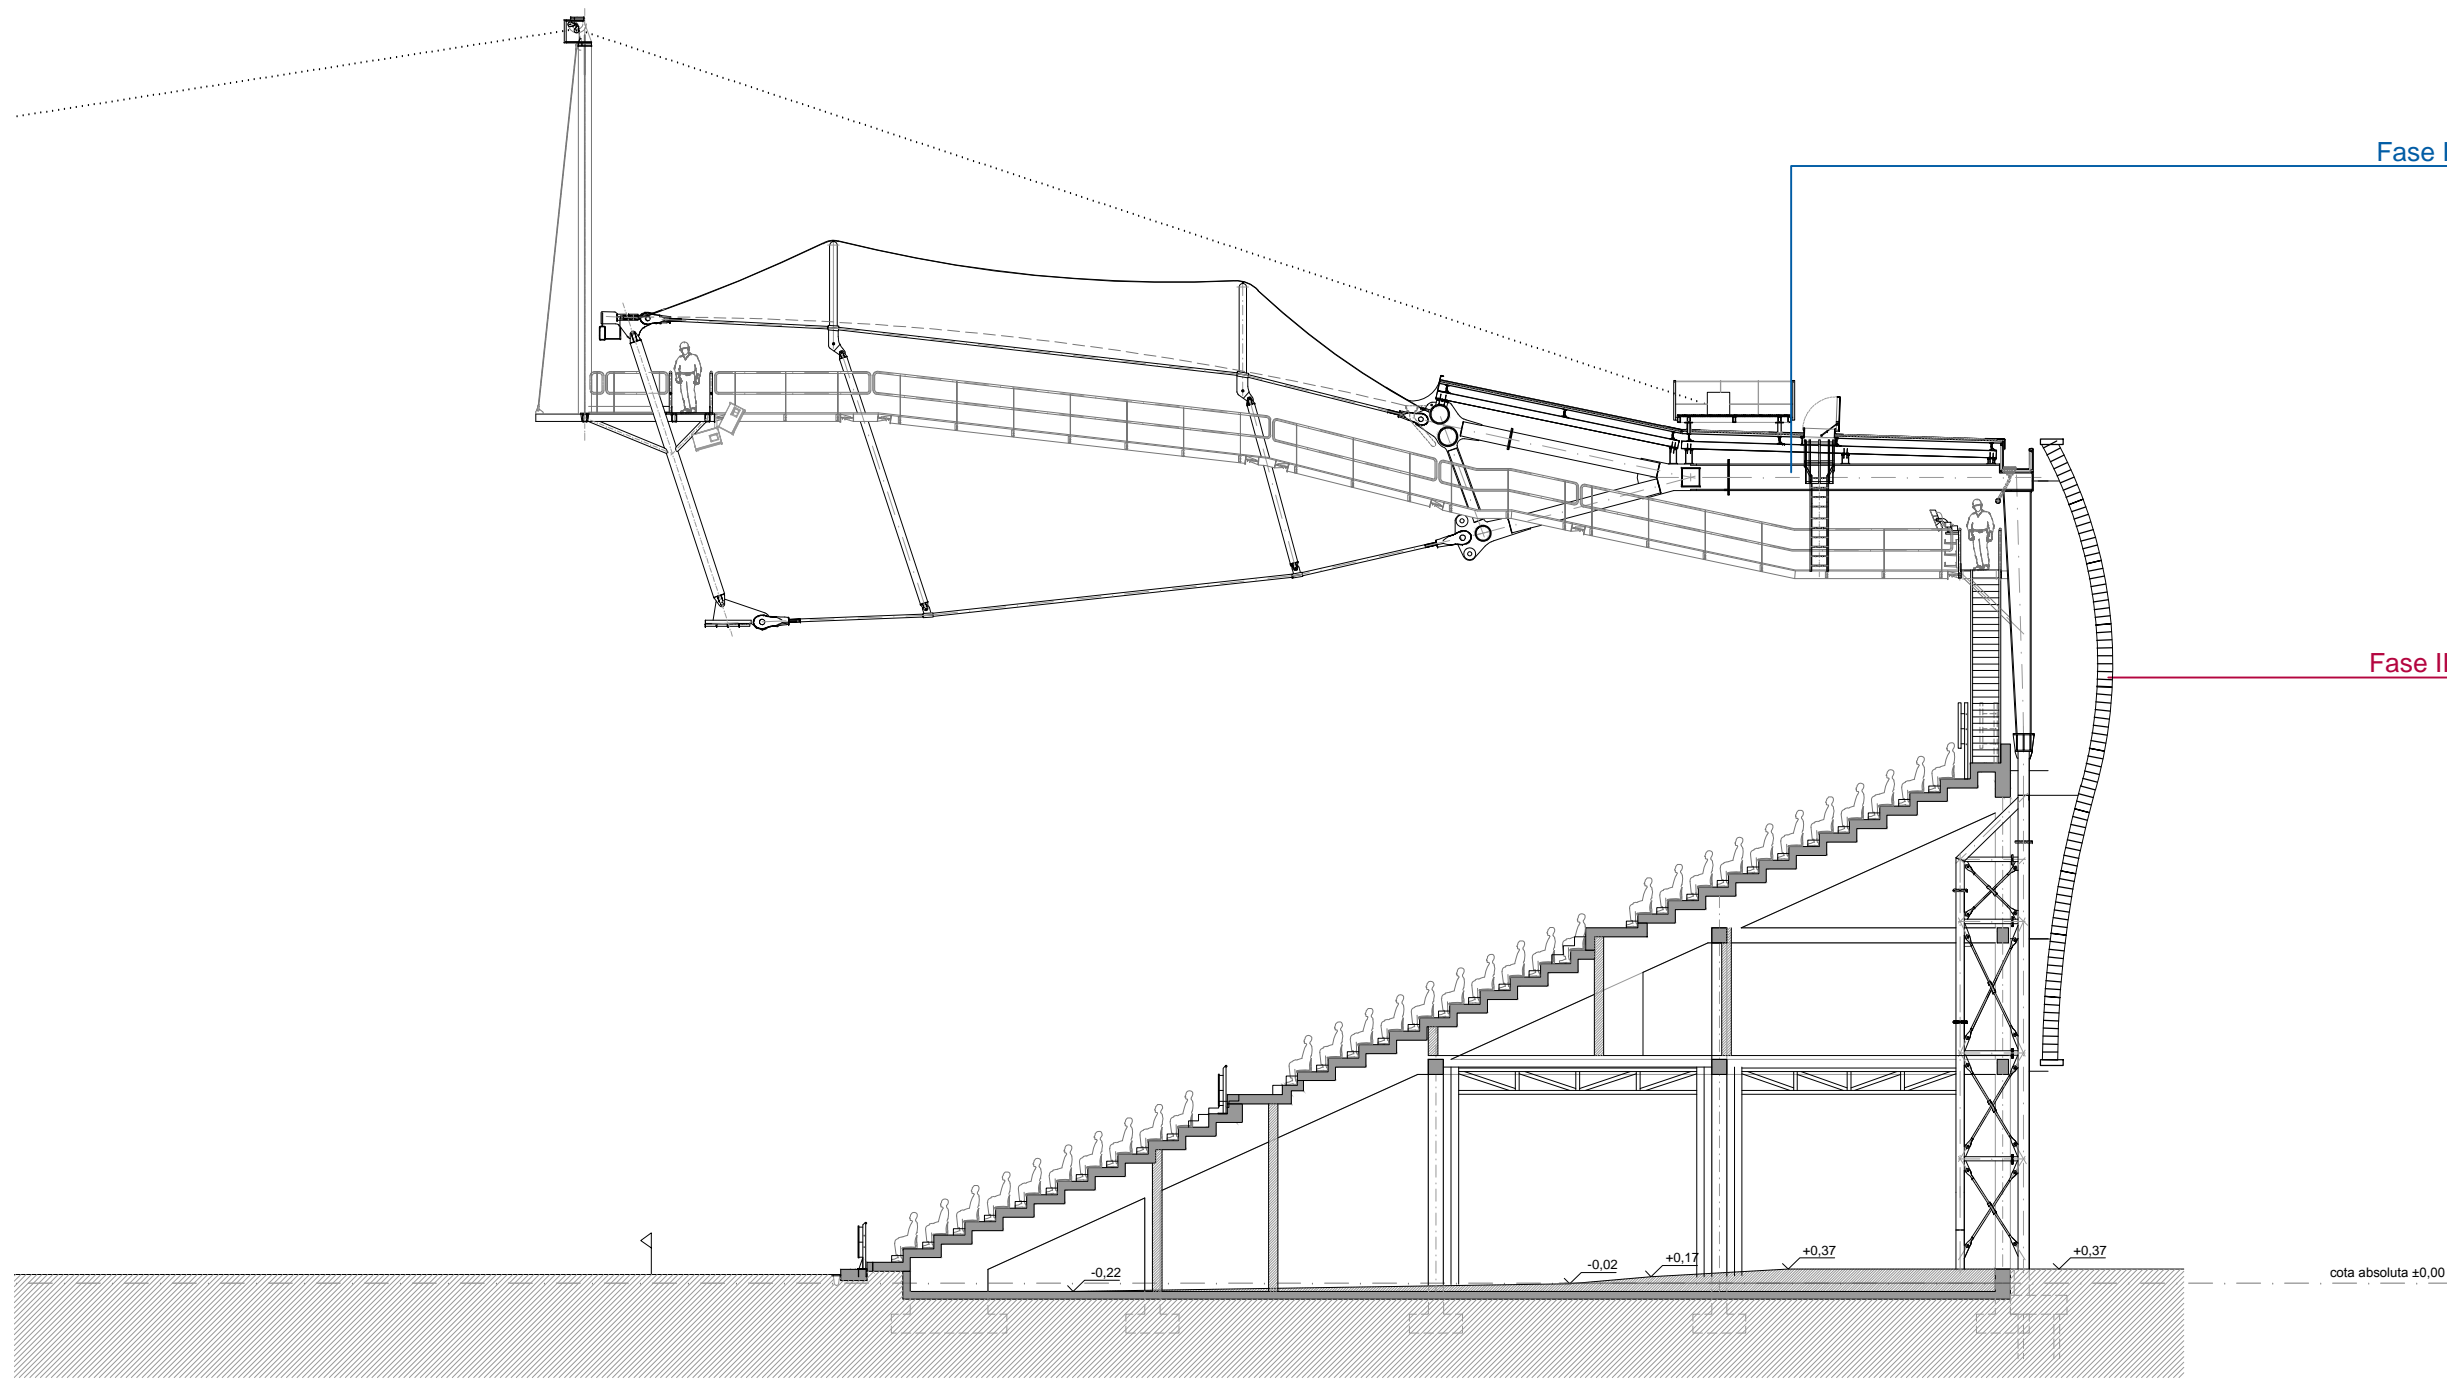

Sección corner Orriols - Grada Central.
1:100 A1 / 1:200 A3

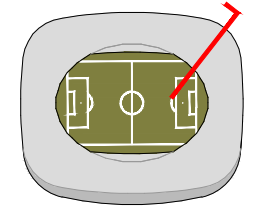

número plano / plan number
100078 C A 0149
revisión / revision
0

nombre plano / plan name
Secciones Estado Modificado
Fases de Obra
Sección corner Orriols - Grada Central

escala / scale
Indicadas A1 / Indicadas A3

fecha / Date
Febrero 2021

número encargo / project number
100078

nombre encargo / project name
Remodelación
Estadio Ciutat de València

emplazamiento / location
c/ Sant Vicent de Paül, 44.
46019 València


cliente / client
Levante U.D.

arquitecto responsable / architect in charge
César Aitor Azcárate
Diego Rodríguez Segura

contratista del proyecto / project contractor



PE	ESP	DE	COMPROBADO	DIBUJADO	FECHA	REVISION	CAA	FGM	11-2019	01
-	ARQ	GRC	DESCRIPCION			REVISION GENERAL				

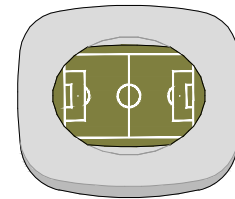

N



Imagen exterior Existente

número plano / plan number

100078 C A 0150

revisión / revision

0

nombre plano / plan name

Imagen exterior Existente

escala / scale

Indicadas A1 / Indicadas A3

fecha / Date

Febrero 2021

número encargo / project number

100078

nombre encargo / project name

Remodelación
Estadio Ciutat de València

emplazamiento / location

c/ Sant Vicent de Paül, 44.
46019 València

cliente / client

Levante U.D.

arquitecto responsable / architect in charge

César Aitor Azcárate
Diego Rodríguez Segura

contratista del proyecto / project contractor


IDOM



Estadio Ciutat de València

PE	ESP	DE
-	ARQ	GRC

COMPROBADO	DIBUJADO	FECHA	REVISION	CAA	FGM	11-2019	01
DESCRIPCION				REVISION GENERAL			

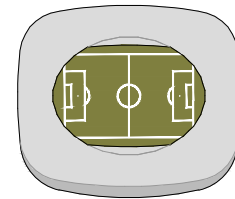

N



Imagen exterior Fase I

número plano / plan number

100078 C A 0155

revisión / revision

0

nombre plano / plan name

Imagen exterior Fase I

escala / scale

Indicadas A1 / Indicadas A3

fecha / Date

Febrero 2021

número encargo / project number

100078

nombre encargo / project name

Remodelación
Estadio Ciutat de València

emplazamiento / location

c/ Sant Vicent de Paül, 44.
46019 València

cliente / client

Levante U.D.

arquitecto responsable / architect in charge

César Aitor Azcárate
Diego Rodríguez Segura

contratista del proyecto / project contractor

IDOM




PE	ESP	DE
-	ARQ	GRC

COMPROBADO	DIBUJADO	FECHA	REVISION	CAA	FGM	11-2019	01
DESCRIPCION				REVISION GENERAL			

Estadio Ciutat de València



Imagen Exterior Fase II

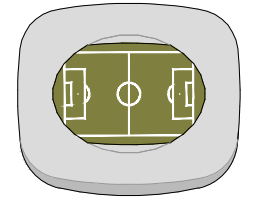

número plano / plan number
100078 C A 0160

revisión / revision
0

nombre plano / plan name
Imagen Exterior Fase II

escala / scale
Indicadas A1 / Indicadas A3

fecha / Date
Febrero 2021

número encargo / project number
100078

nombre encargo / project name
Remodelación
Estadio Ciutat de València

emplazamiento / location
c/ Sant Vicent de Paül, 44.
46019 València

cliente / client
Levante U.D.

arquitecto responsable / architect in charge
César Aitor Azcárate
Diego Rodríguez Segura

contratista del proyecto / project contractor

IDOM




Estadio Ciutat de València

PE	ESP	DE	COMPROBADO	DIBUJADO	FECHA	REVISION	CAA	FGM	11-2019	01
-	ARQ	GRC								

DESCRIPCION REVISION GENERAL



Imagen Exterior Fase II

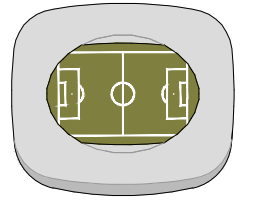

N

número plano / plan number
100078 C A 0161

revisión / revision
0

nombre plano / plan name
Imagen Exterior Fase II

escala / scale
Indicadas A1 / Indicadas A3

fecha / Date
Febrero 2021

número encargo / project number
100078

nombre encargo / project name
Remodelación
Estadio Ciutat de València

emplazamiento / location
c/ Sant Vicent de Paül, 44.
46019 València

cliente / client
Levante U.D.

arquitecto responsable / architect in charge
César Aitor Azcárate
Diego Rodríguez Segura

contratista del proyecto / project contractor

IDOM




Estadio Ciutat de València

PE	ESP	DE	COMPROBADO	DIBUJADO	FECHA	REVISION	CAA	FGM	11-2019	01
-	ARQ	GRC								

DESCRIPCION REVISION GENERAL



Imagen Exterior Fase II

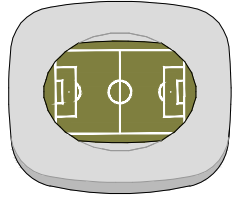

N

número plano / plan number
100078 C A 0162

revisión / revision
0

nombre plano / plan name
Imagen Exterior Fase II

escala / scale
Indicadas A1 / Indicadas A3

fecha / Date
Febrero 2021

número encargo / project number
100078

nombre encargo / project name
Remodelación
Estadio Ciutat de València

emplazamiento / location
c/ Sant Vicent de Paül, 44.
46019 València

cliente / client
Levante U.D.

arquitecto responsable / architect in charge
César Aitor Azcárate
Diego Rodríguez Segura

contratista del proyecto / project contractor

IDOM



Estadio Ciutat de València


PE	ESP	DE	COMPROBADO	DIBUJADO	FECHA	REVISION	CAA	FGM	11-2019	01
-	ARQ	GRC								

DESCRIPCION

REVISION GENERAL



Imagen Exterior Fase II

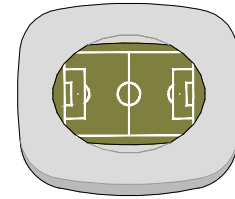

N

número plano / plan number

100078 C A 0163

revisión / revision

0

nombre plano / plan name

Imagen Exterior Fase II

escala / scale

Indicadas A1 / Indicadas A3

fecha / Date

Febrero 2021

número encargo / project number

100078

nombre encargo / project name

Remodelación
Estadio Ciutat de València

emplazamiento / location

c/ Sant Vicent de Paül, 44.
46019 València

cliente / client

Levante U.D.

arquitecto responsable / architect in charge

César Aitor Azcárate
Diego Rodríguez Segura

contratista del proyecto / project contractor

IDOM




Estadio Ciutat de València

PE	ESP	DE
-	ARQ	GRC

COMPROBADO	DIBUJADO	FECHA	REVISION	CAA	FGM	11-2019	01
DESCRIPCION				REVISION GENERAL			



Imagen Exterior Fase II

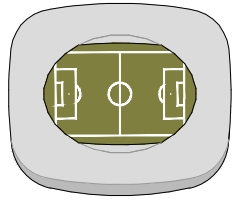

N

número plano / plan number
100078 C A 0164

revisión / revision
0

nombre plano / plan name
Imagen Exterior Fase II

escala / scale
Indicadas A1 / Indicadas A3

fecha / Date
Febrero 2021

número encargo / project number
100078

nombre encargo / project name
Remodelación
Estadio Ciutat de València

emplazamiento / location
c/ Sant Vicent de Paül, 44.
46019 València

cliente / client
Levante U.D.

arquitecto responsable / architect in charge
César Aitor Azcárate
Diego Rodríguez Segura

contratista del proyecto / project contractor

IDOM



Estadio Ciutat de València

PE	ESP	DE	COMPROBADO	DIBUJADO	FECHA	REVISION	CAA	FGM	11-2019	01
-	ARQ	GRC								

DESCRIPCION

REVISION GENERAL