
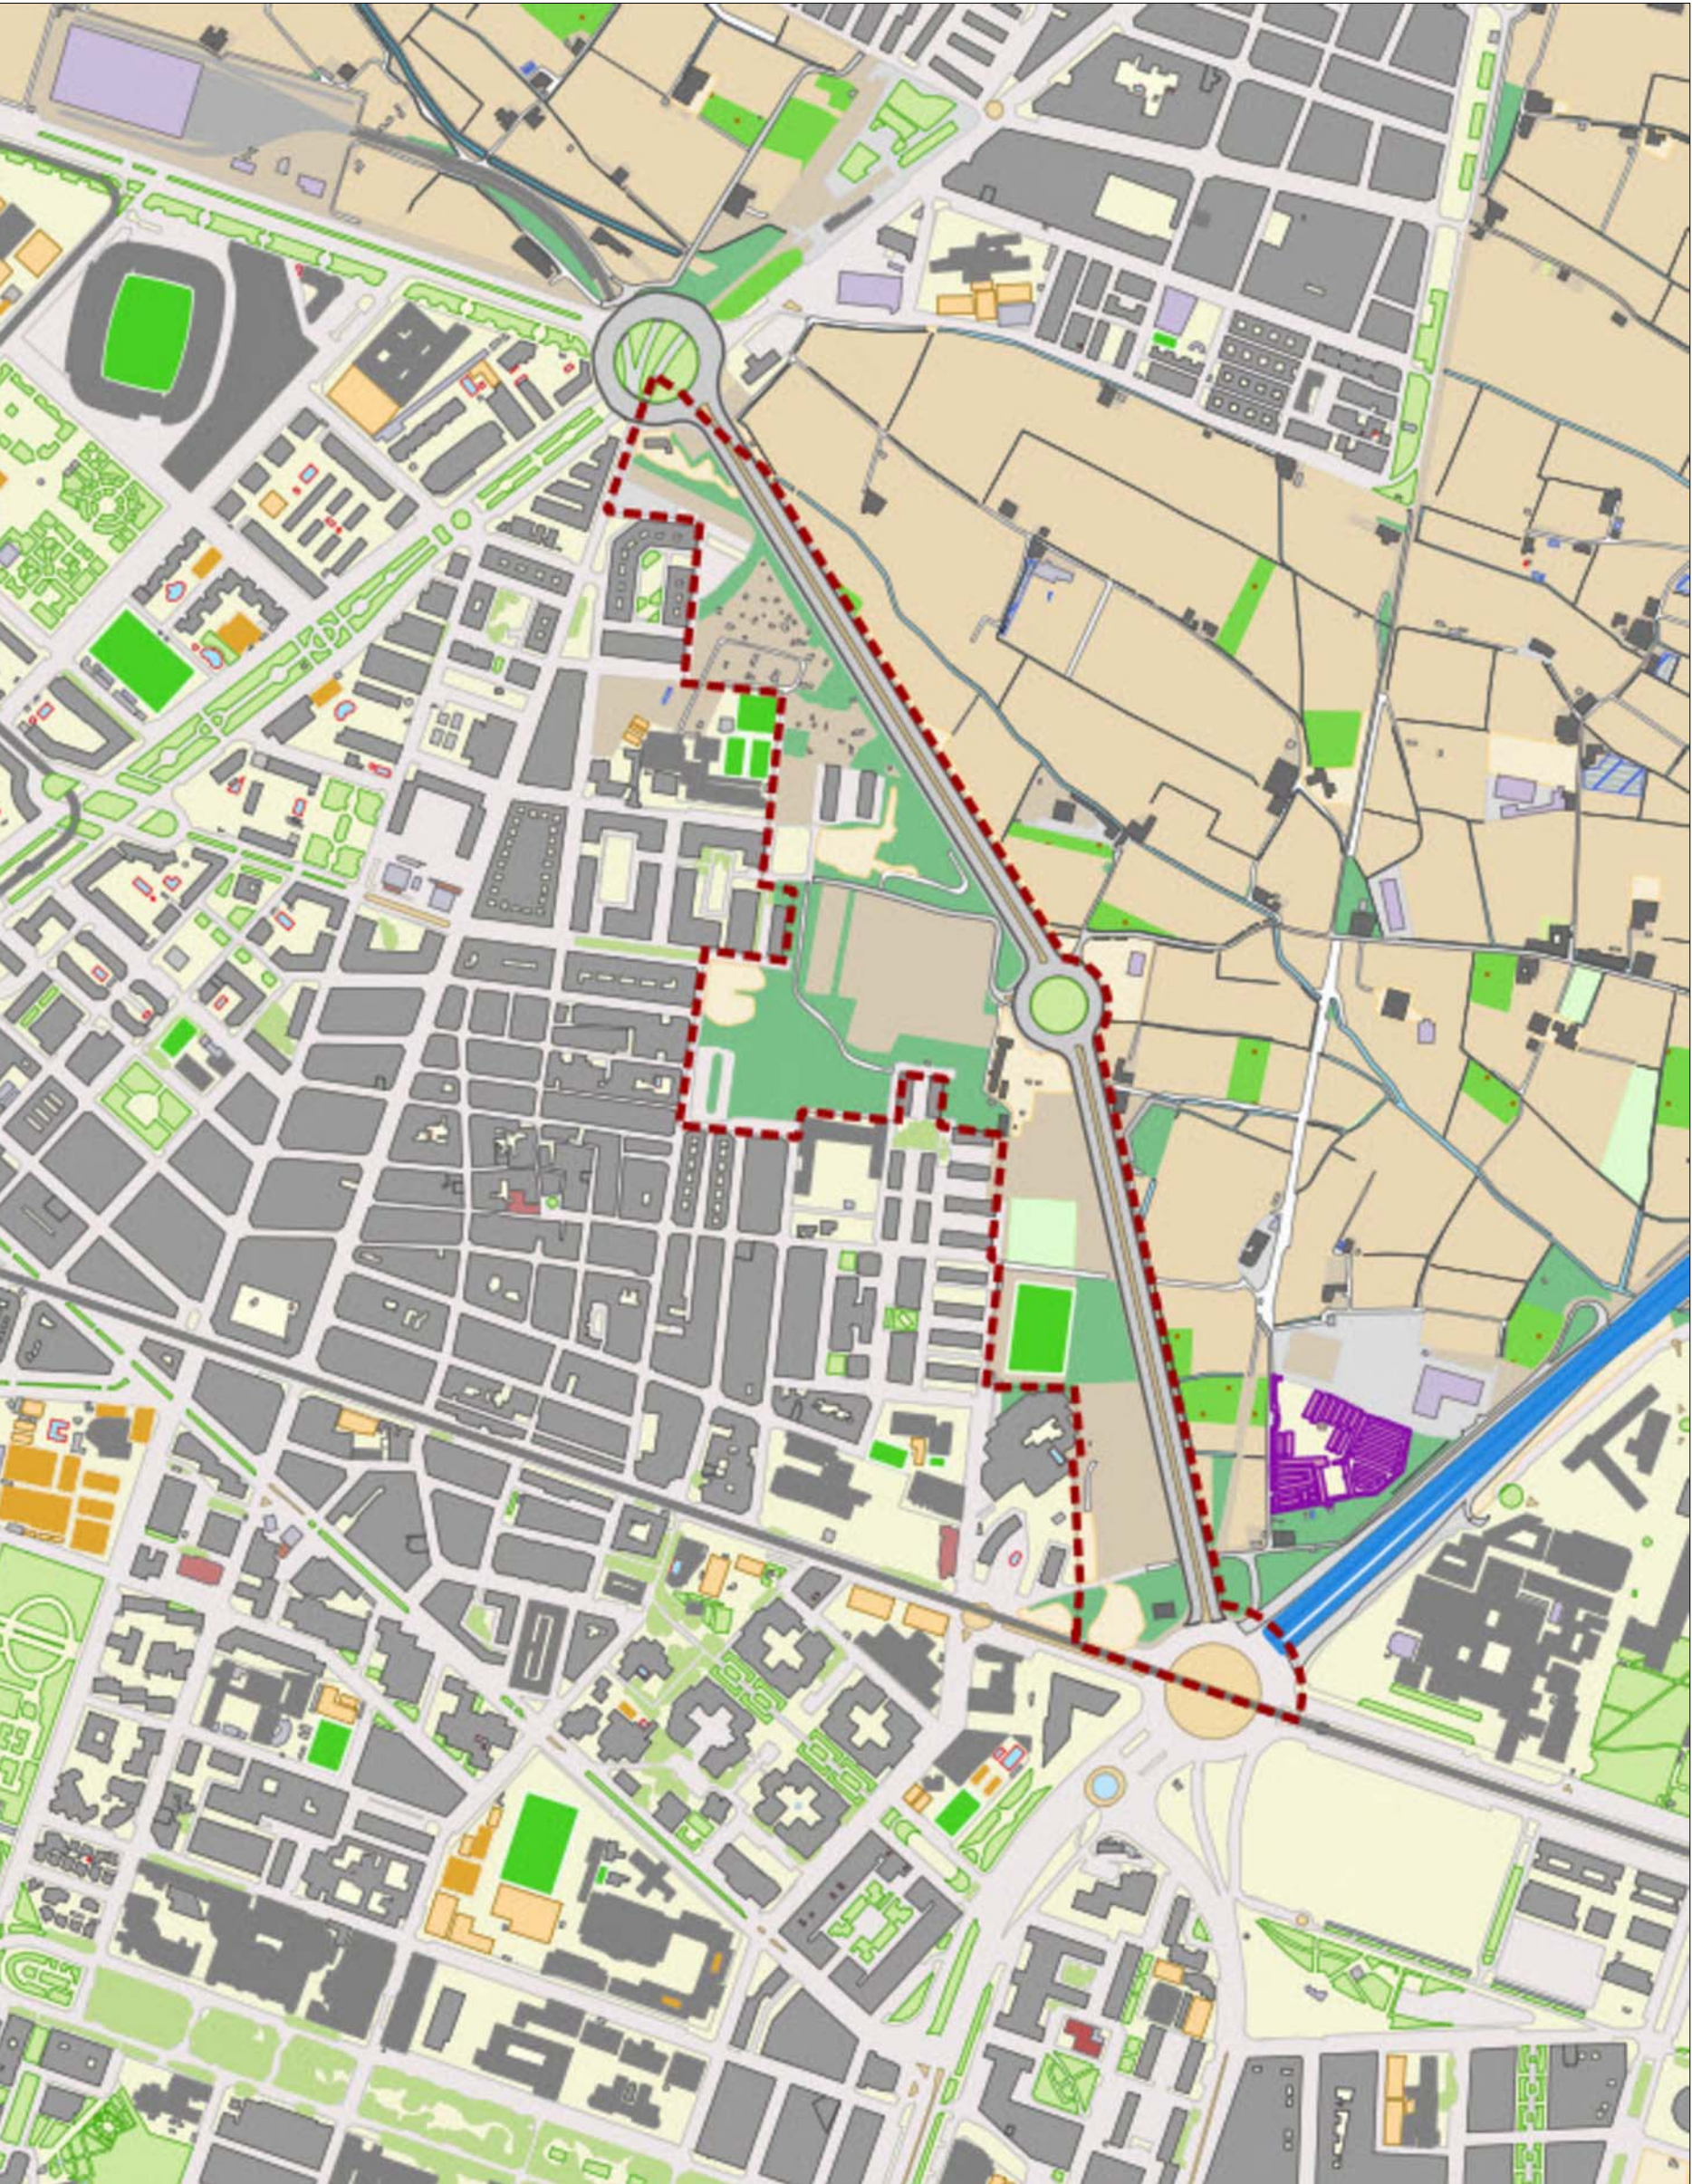
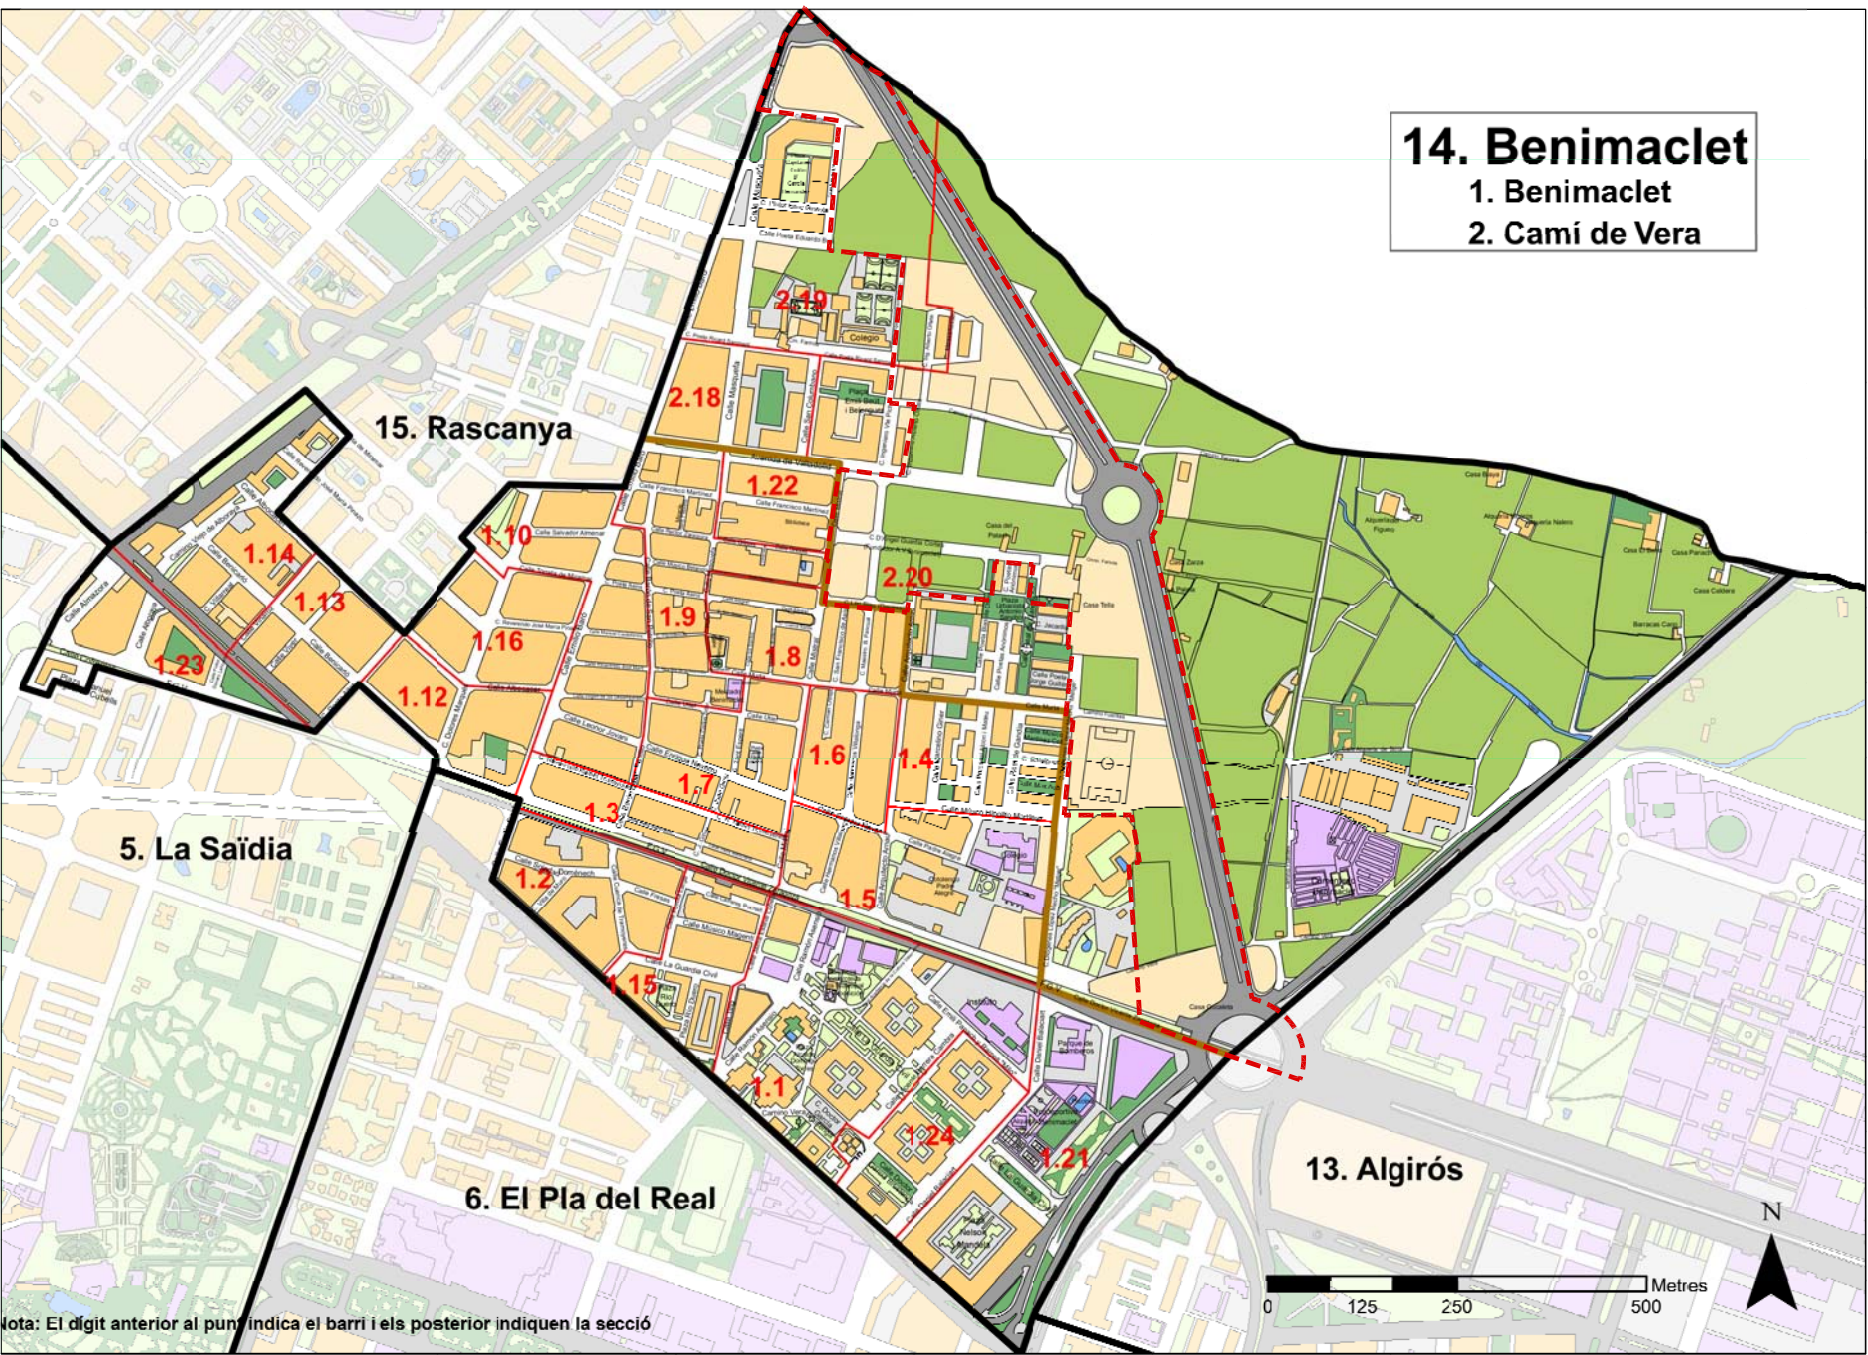
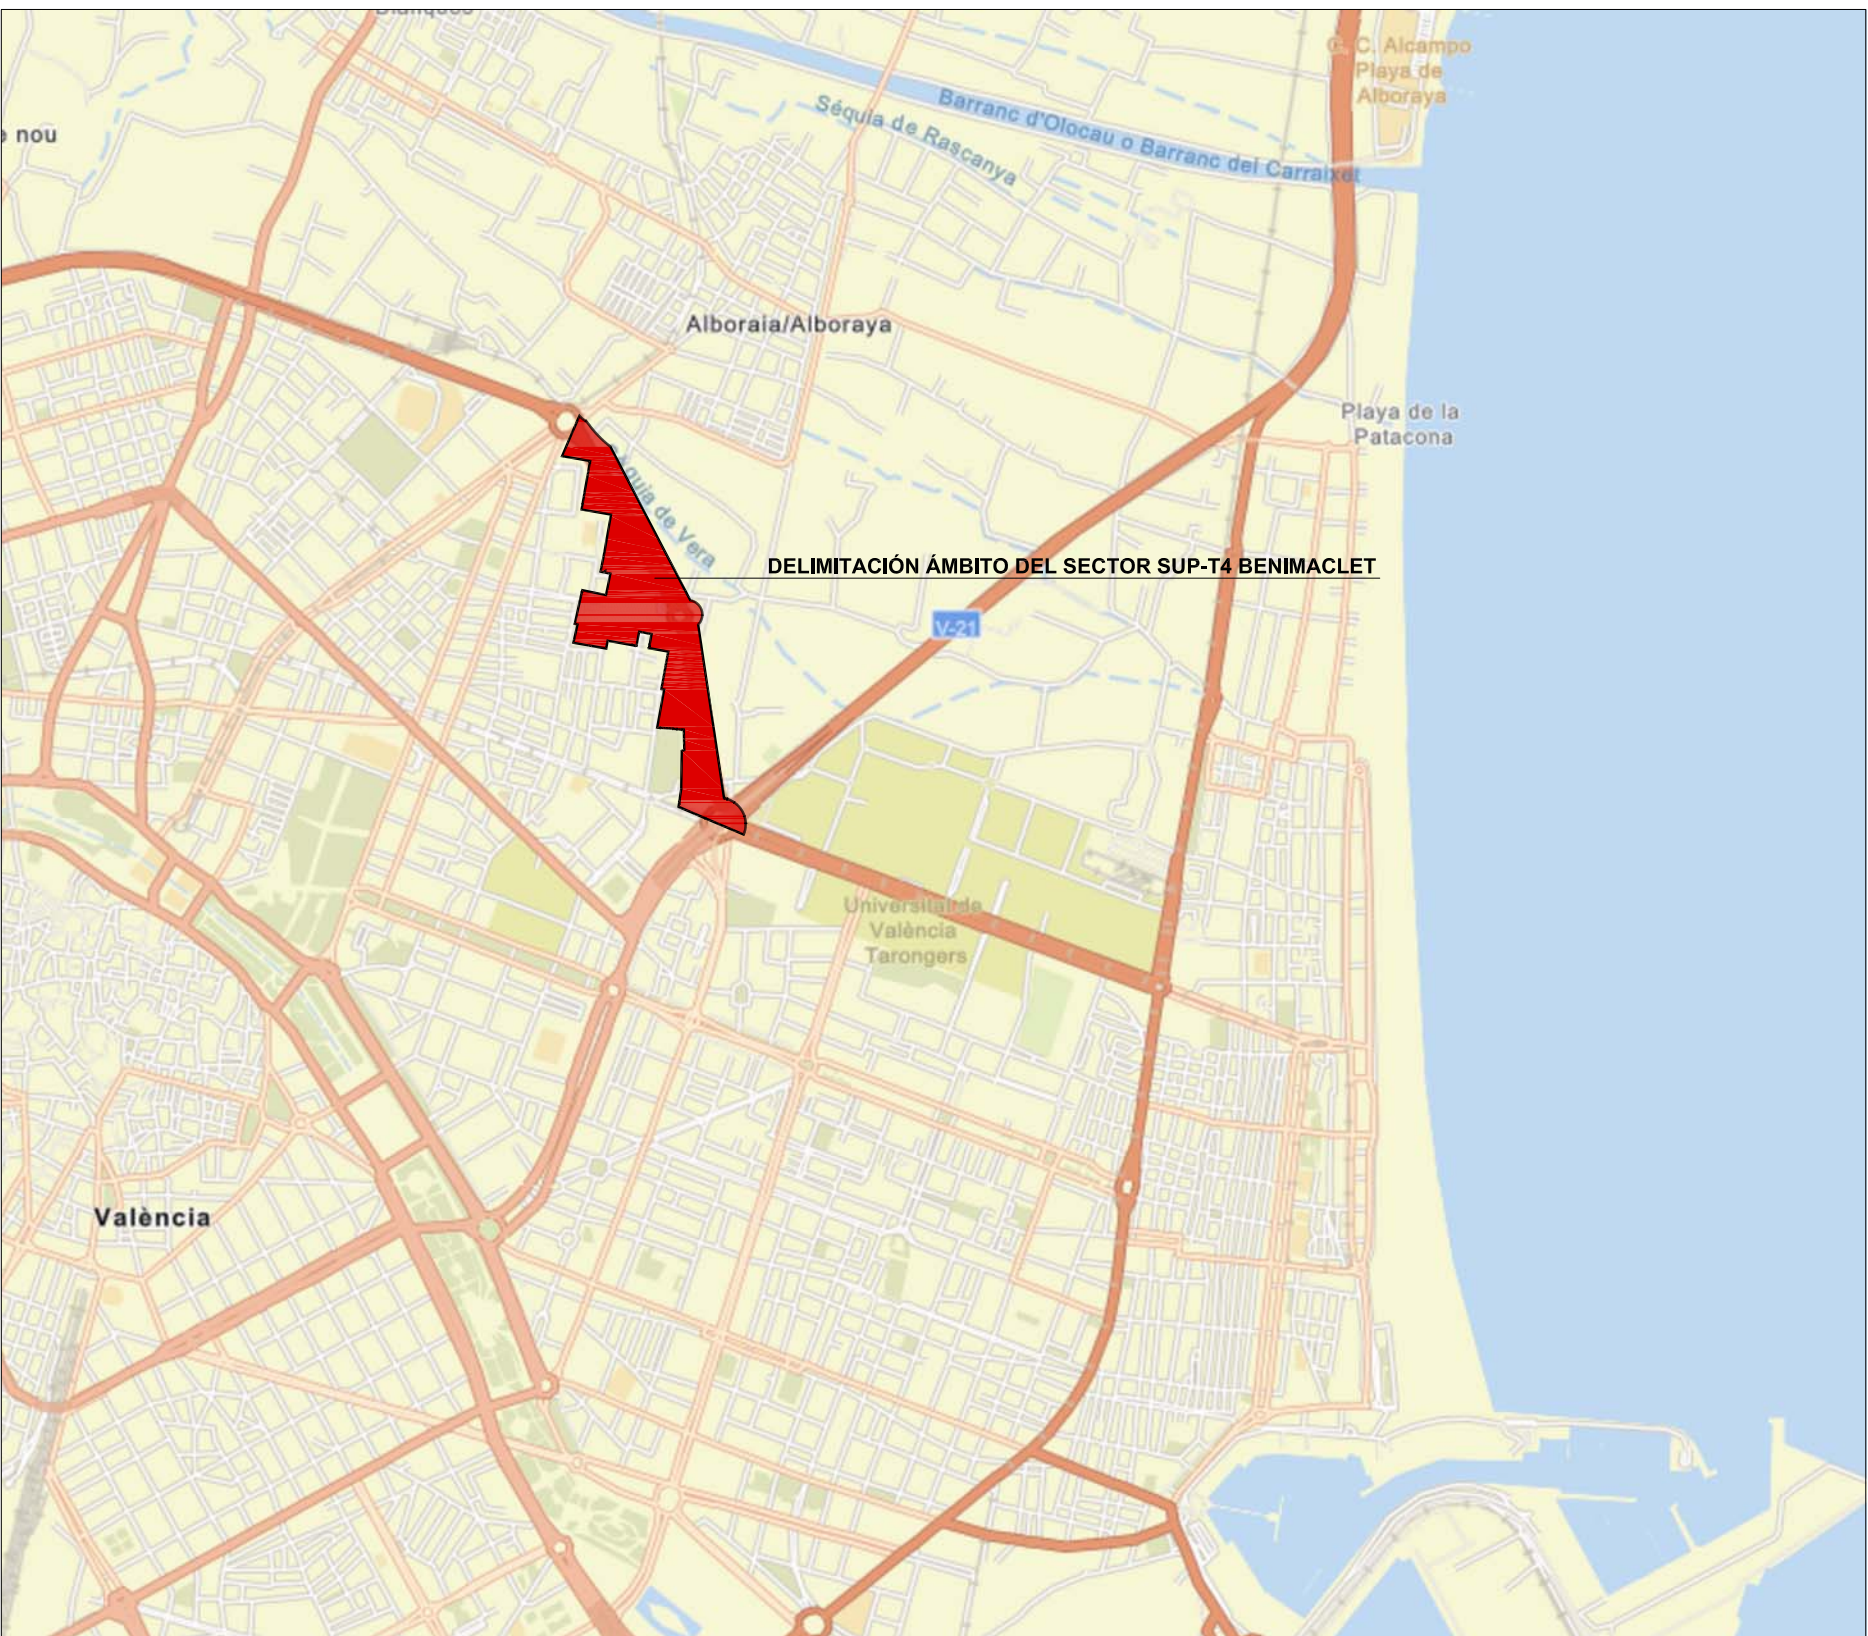


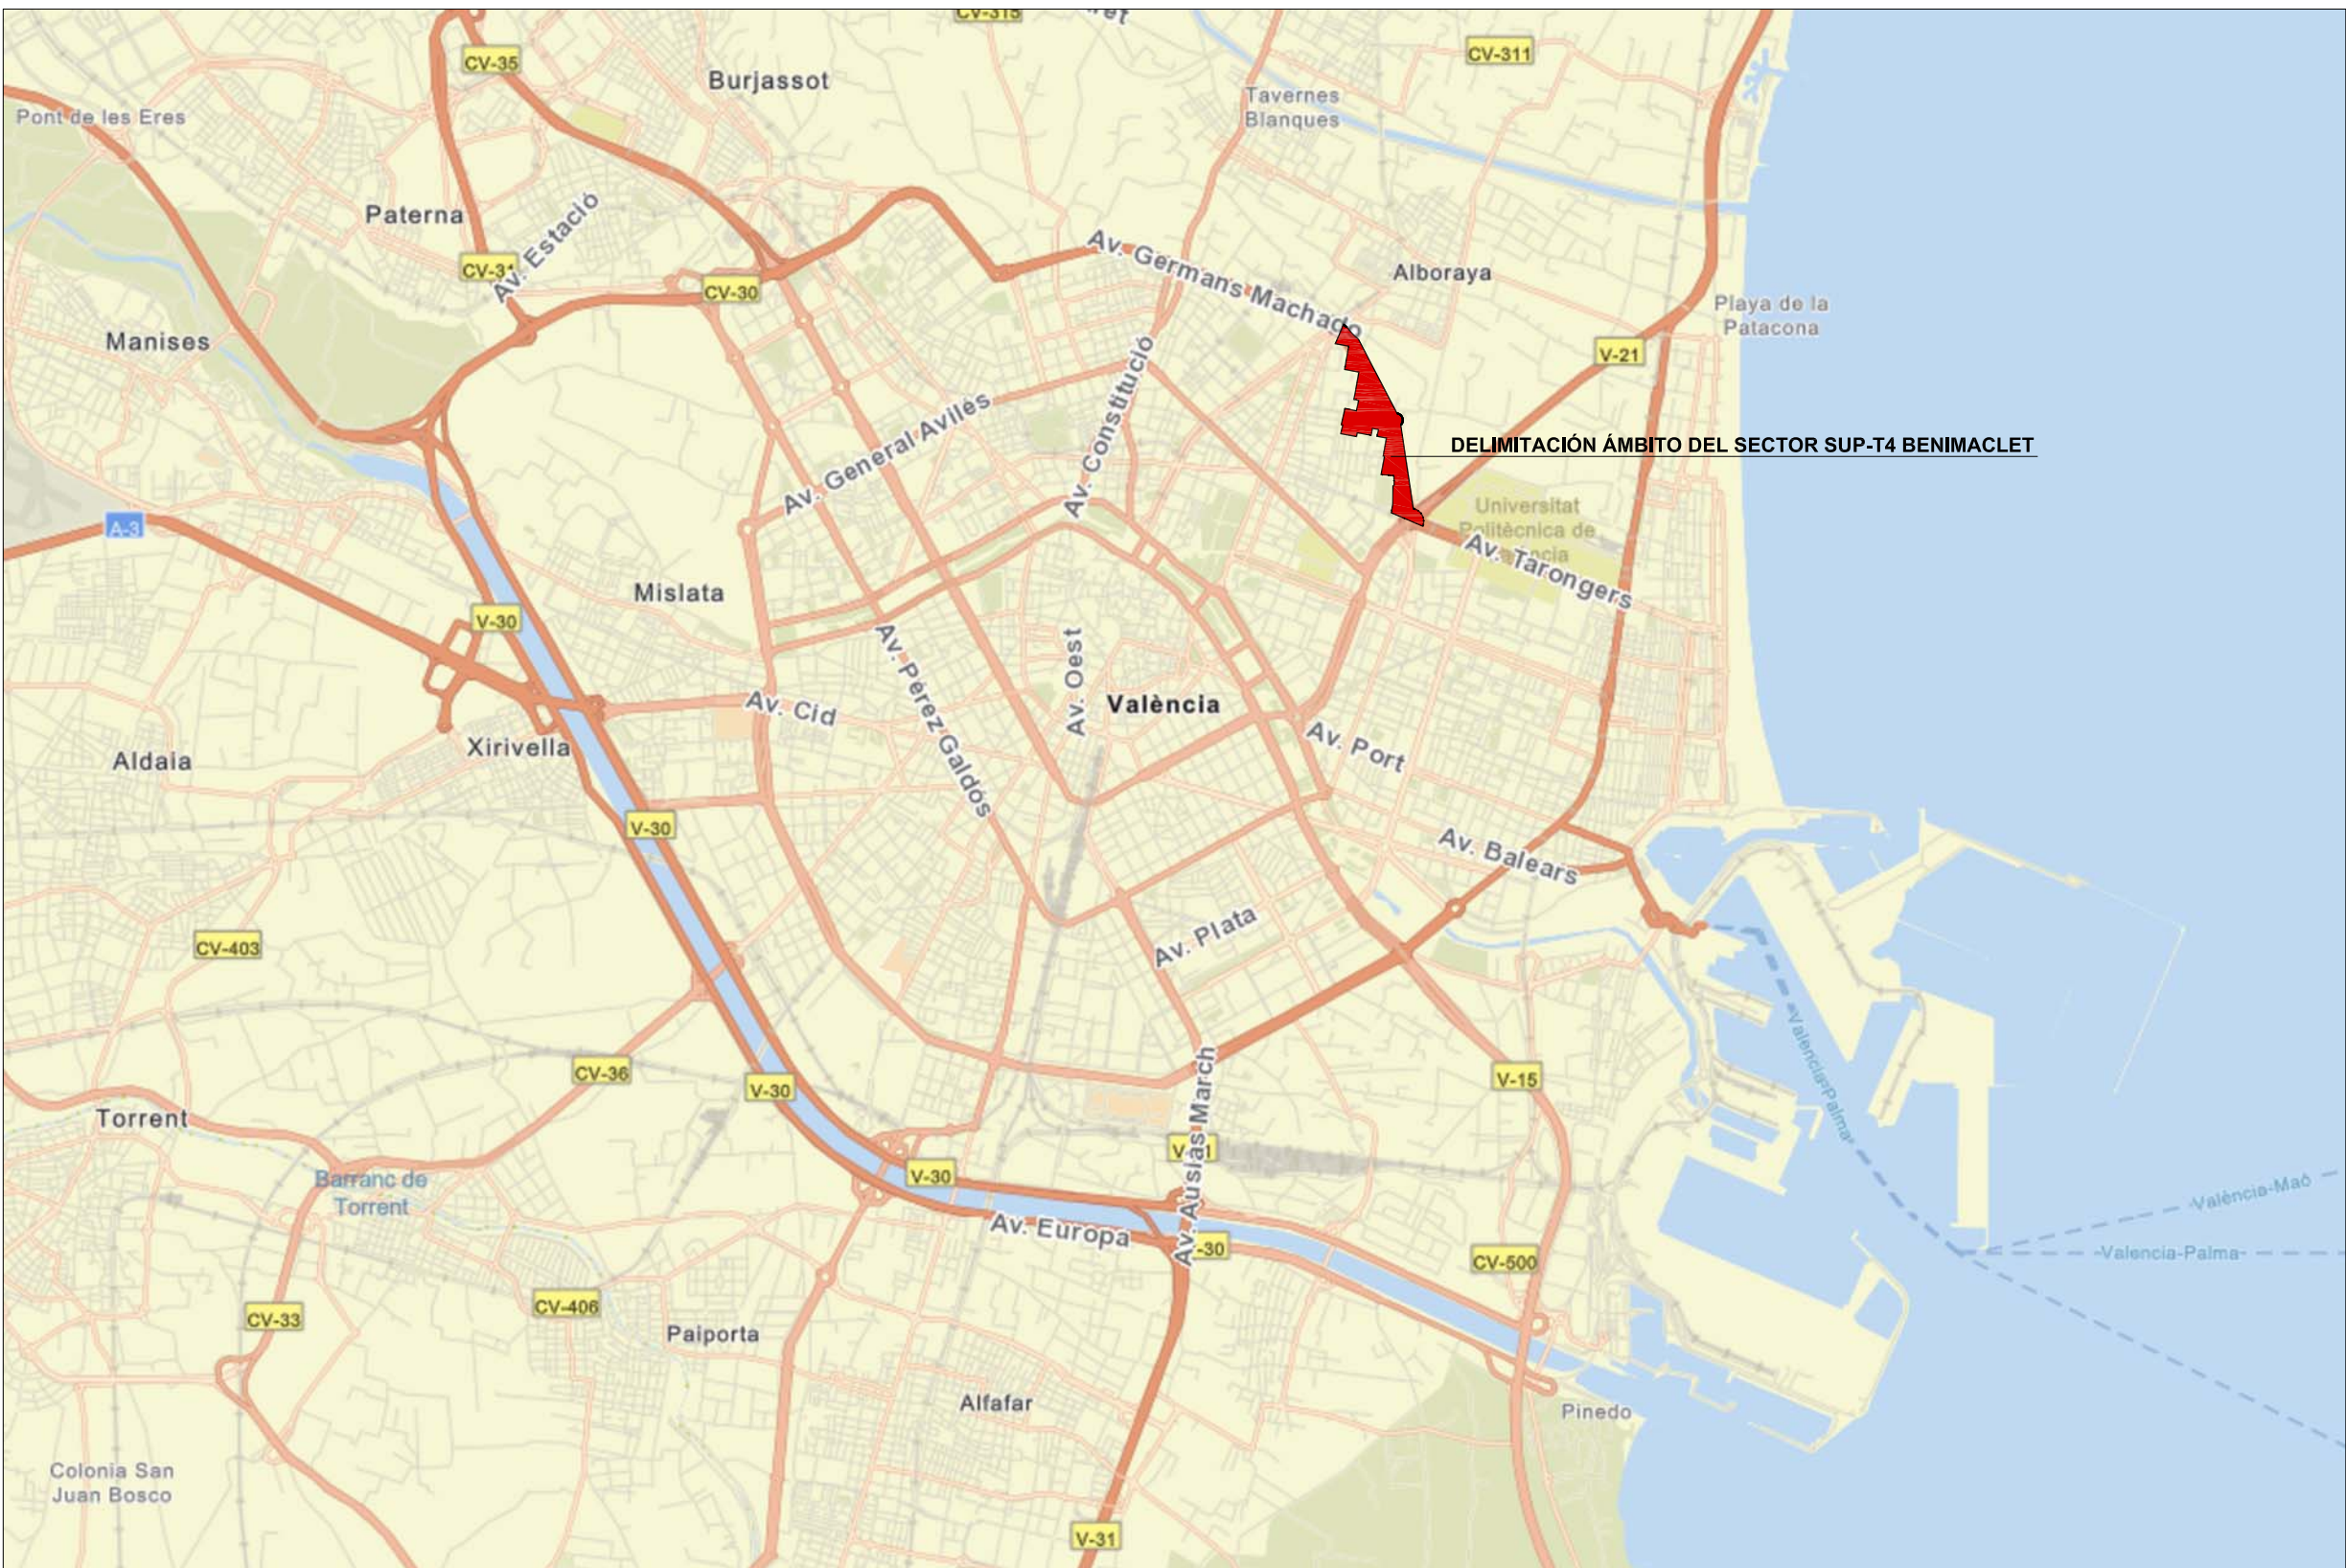

----- DELIMITACIÓN ÁMBITO DEL SECTOR SUP-T4 BENIMACLET

Proponente:
**AGRUPACIÓN DE INTERÉS URBANÍSTICO
SECTOR SUP T.4 BENIMACLET DEL PGOU
DE VALÈNCIA**

Equipo Redactor:
AIC EQUIP, S.L.

AICEQUIP
arquitectos e ingenieros



Arquitectos
**Gabriel Doménech
Marta Carratalá
Andrés Puertas**
Ingeniero
Pablo Lafargue

Proyecto de Urbanización.
Modificación del Plan Parcial
S.U.P.-T4 "Benimaclet"
Valencia

Ref: 18050PU-I01
Plano: INFORMACIÓN.
ENCUADRE TERRITORIAL. SITUACIÓN Y EMPLAZAMIENTO
Escala: s/e
Fecha: Enero 2025



Firmado digitalmente por: 24341131R
MANUEL LATORRE (R.F4625300C)
Motivo: Para hacer constar que el presente
documento ha sido sometido a información
pública por Acuerdo de la Junta de Gobierno
Local de 11 de abril de 2025
Fecha y hora: 11.04.2025 15:27:46