




SECCIÓN T01 - CARRER A

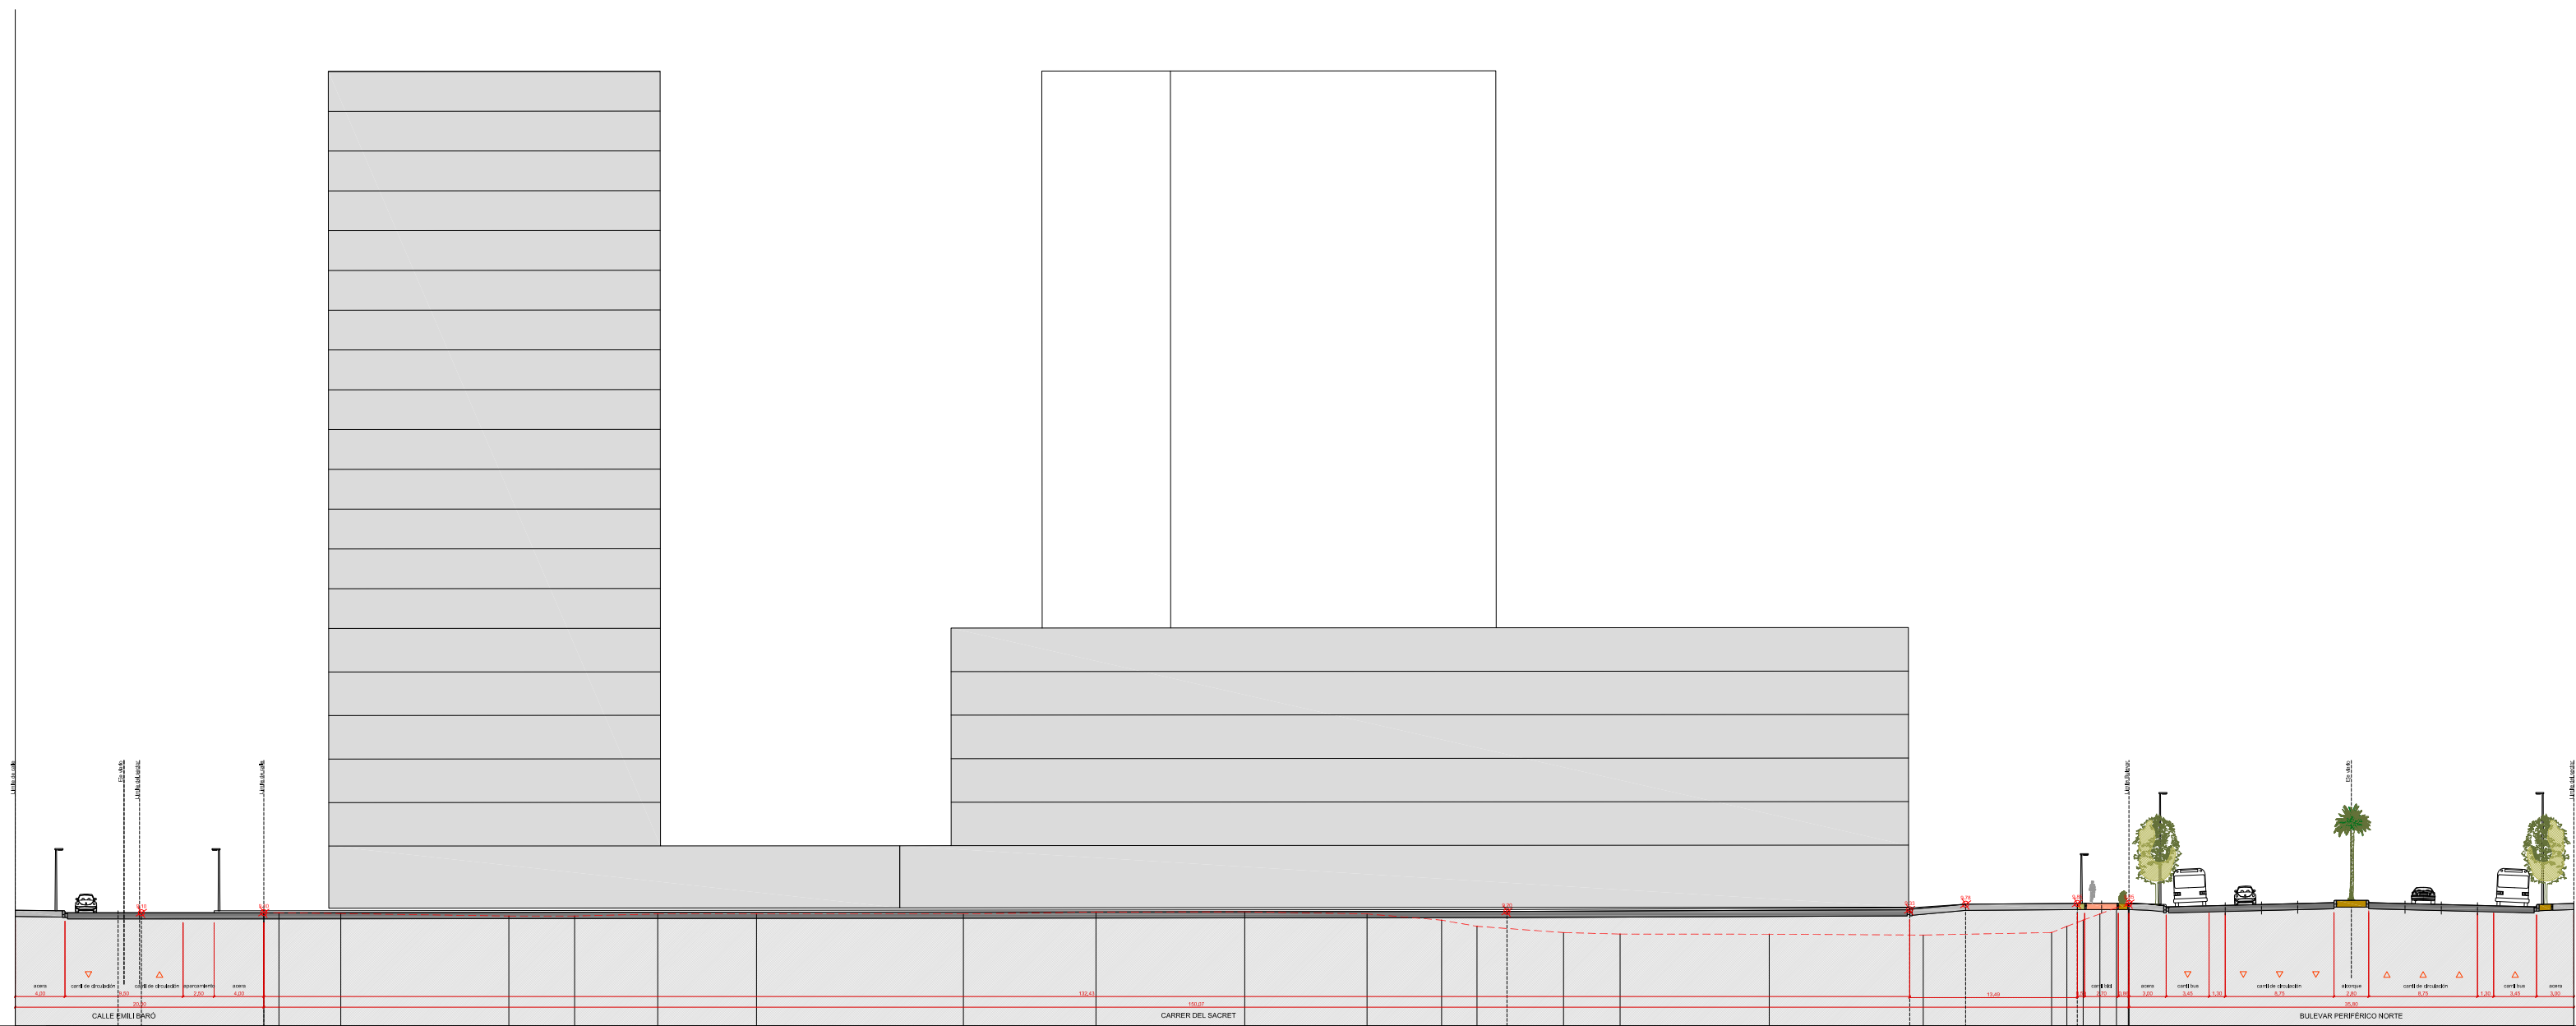


SECCIÓN T02 - CARRER DEL SACRET

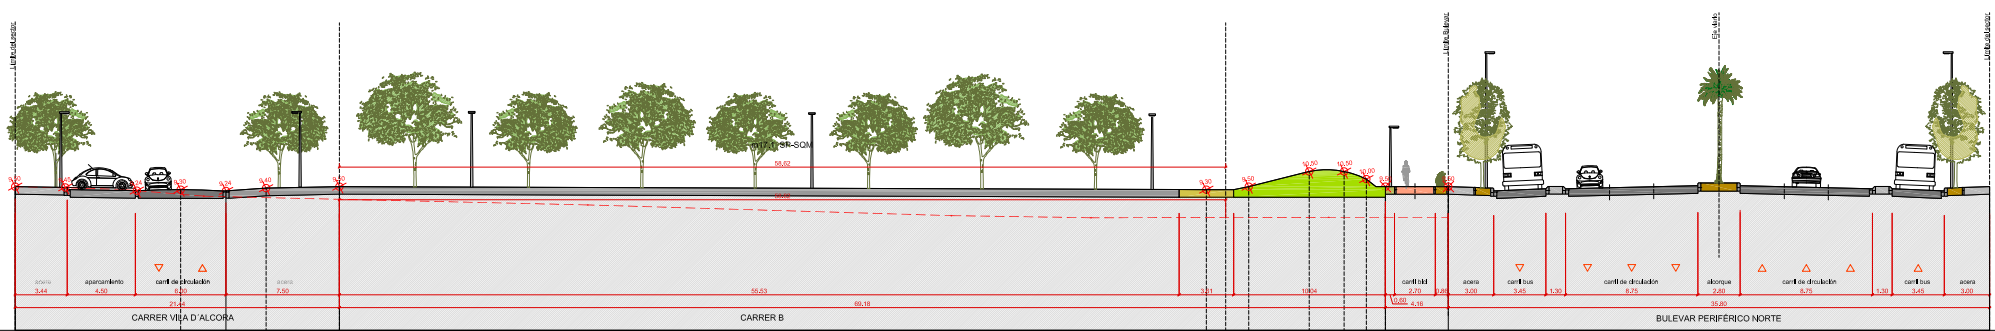


SECCIÓN T03 - CARRER B

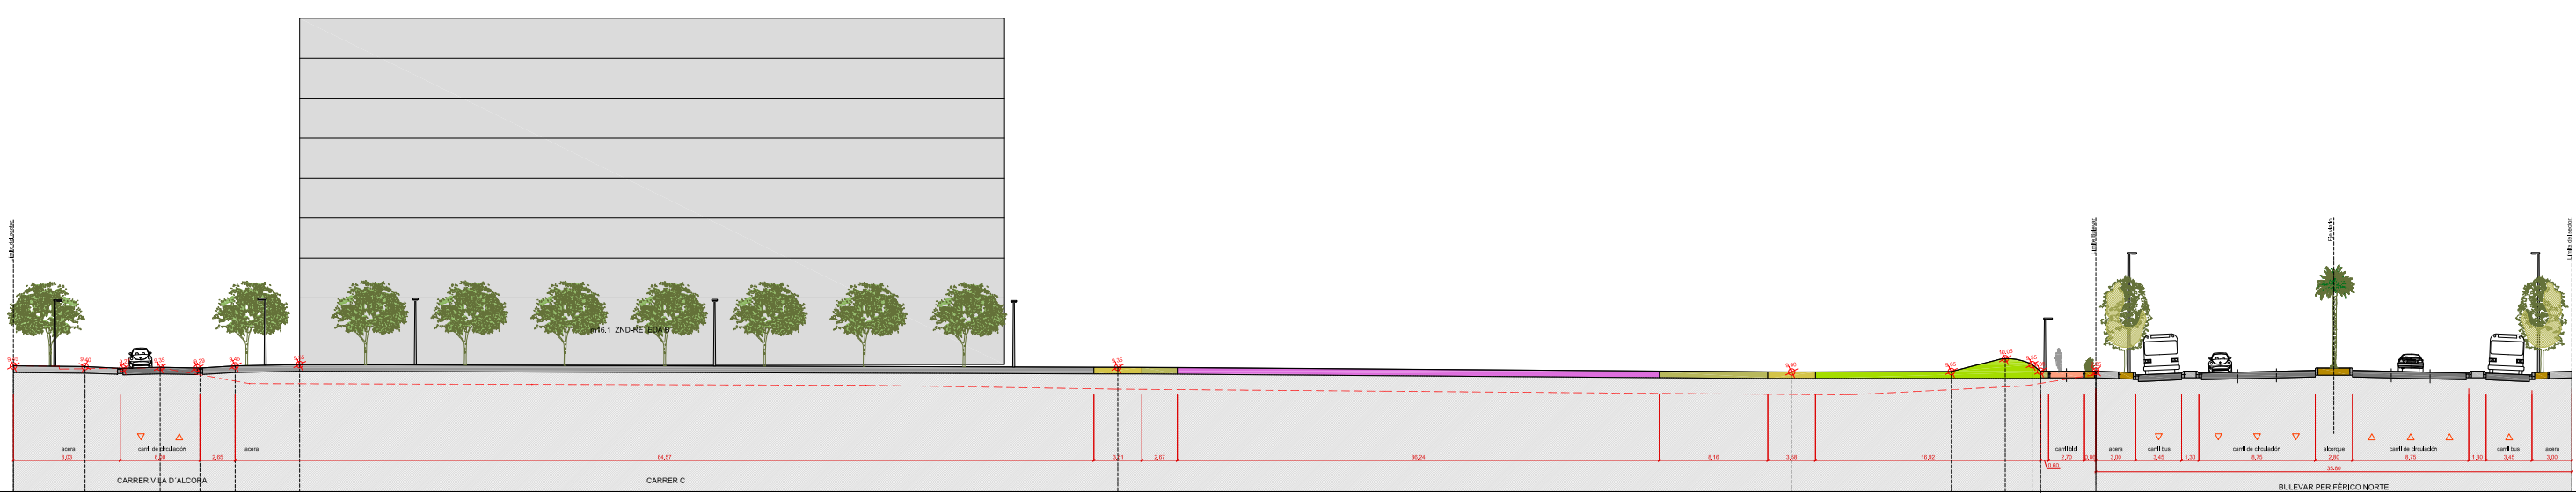


SECCIÓN T04 - CARRER C

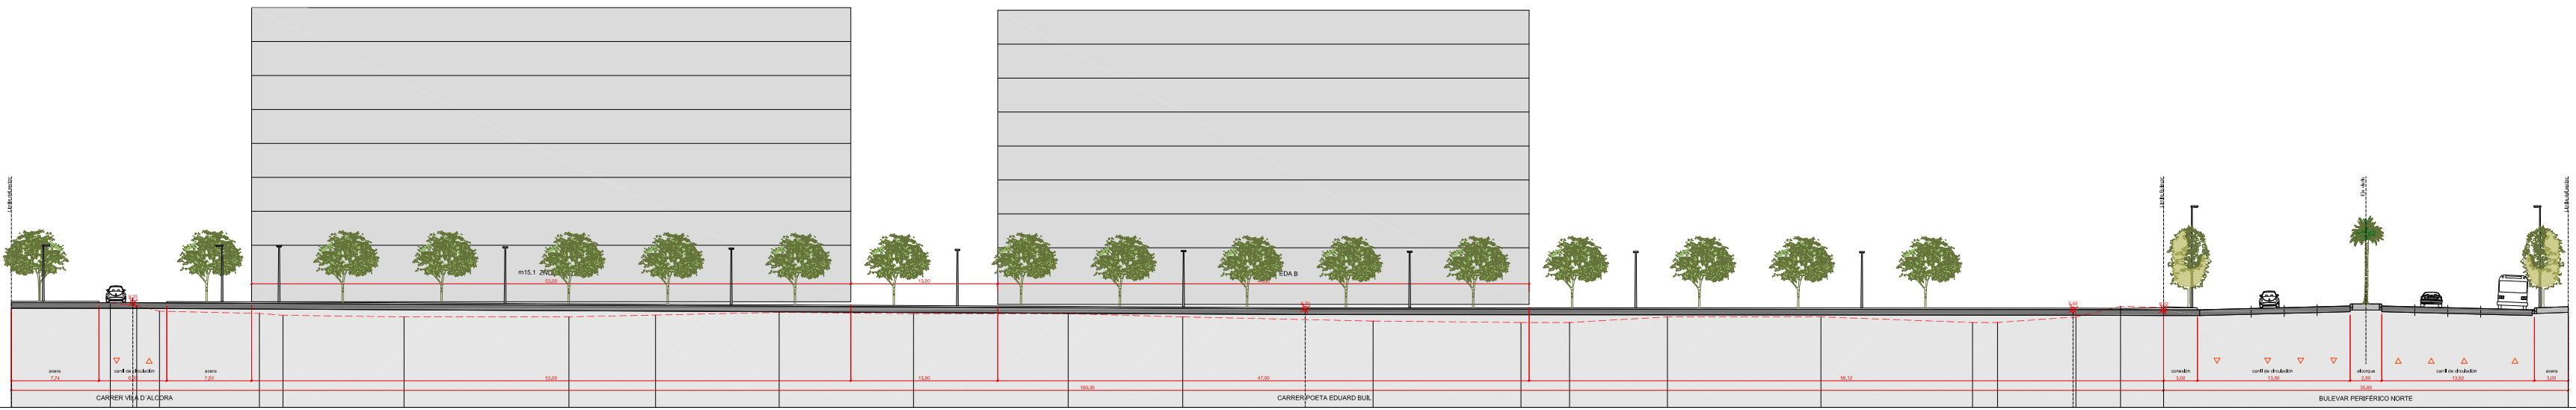


SECCIÓN T05 - CARRER POETA EDUARD BUITRAGO

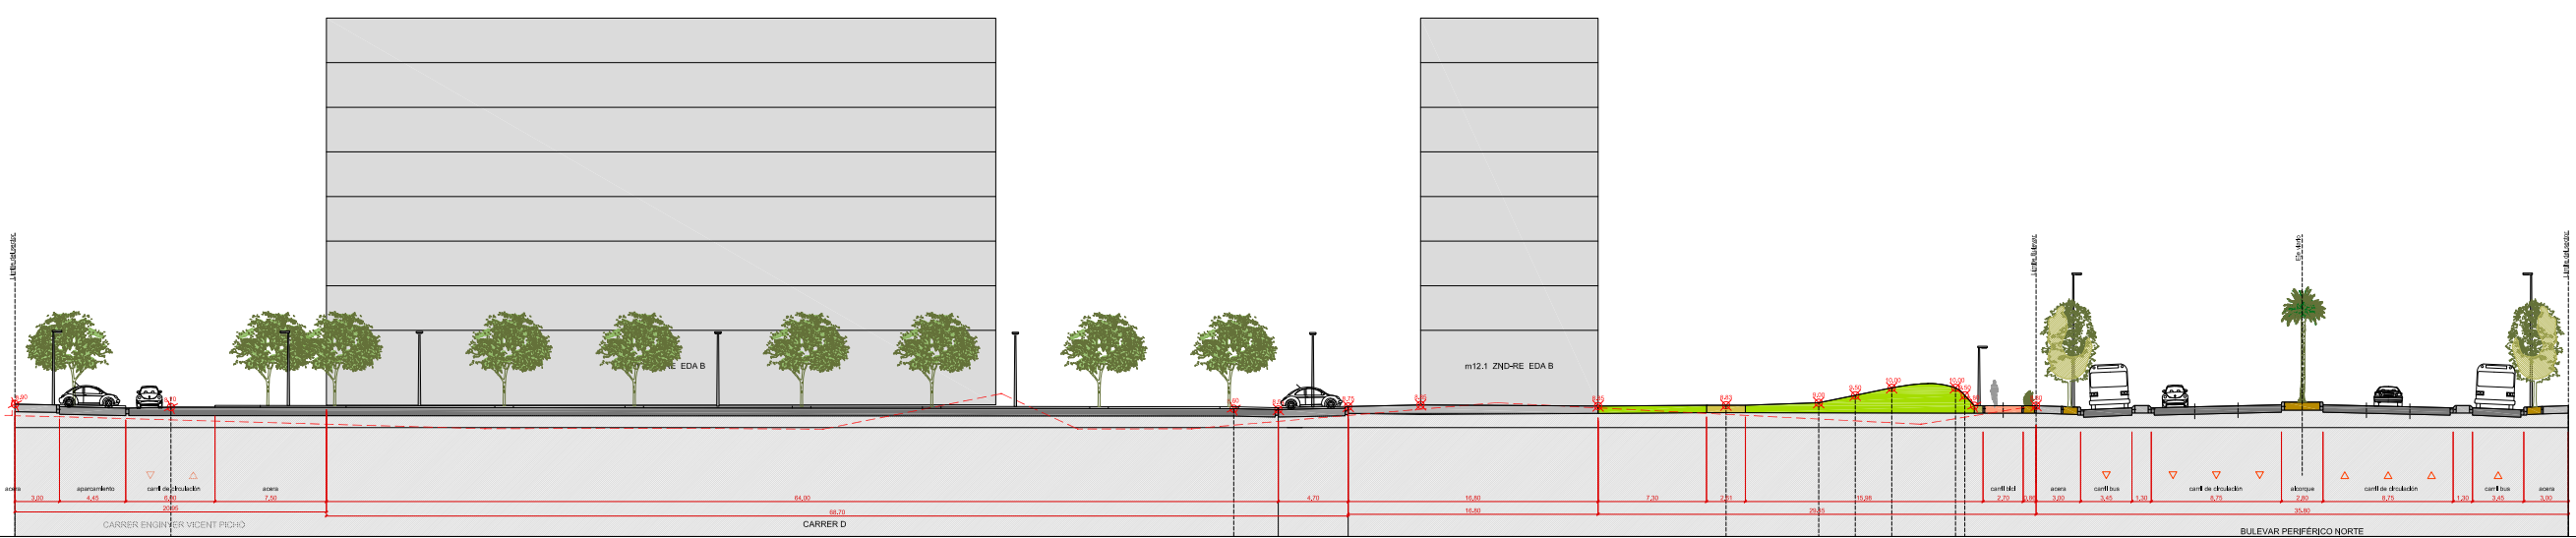

SECCIÓN T06 - CARRER D

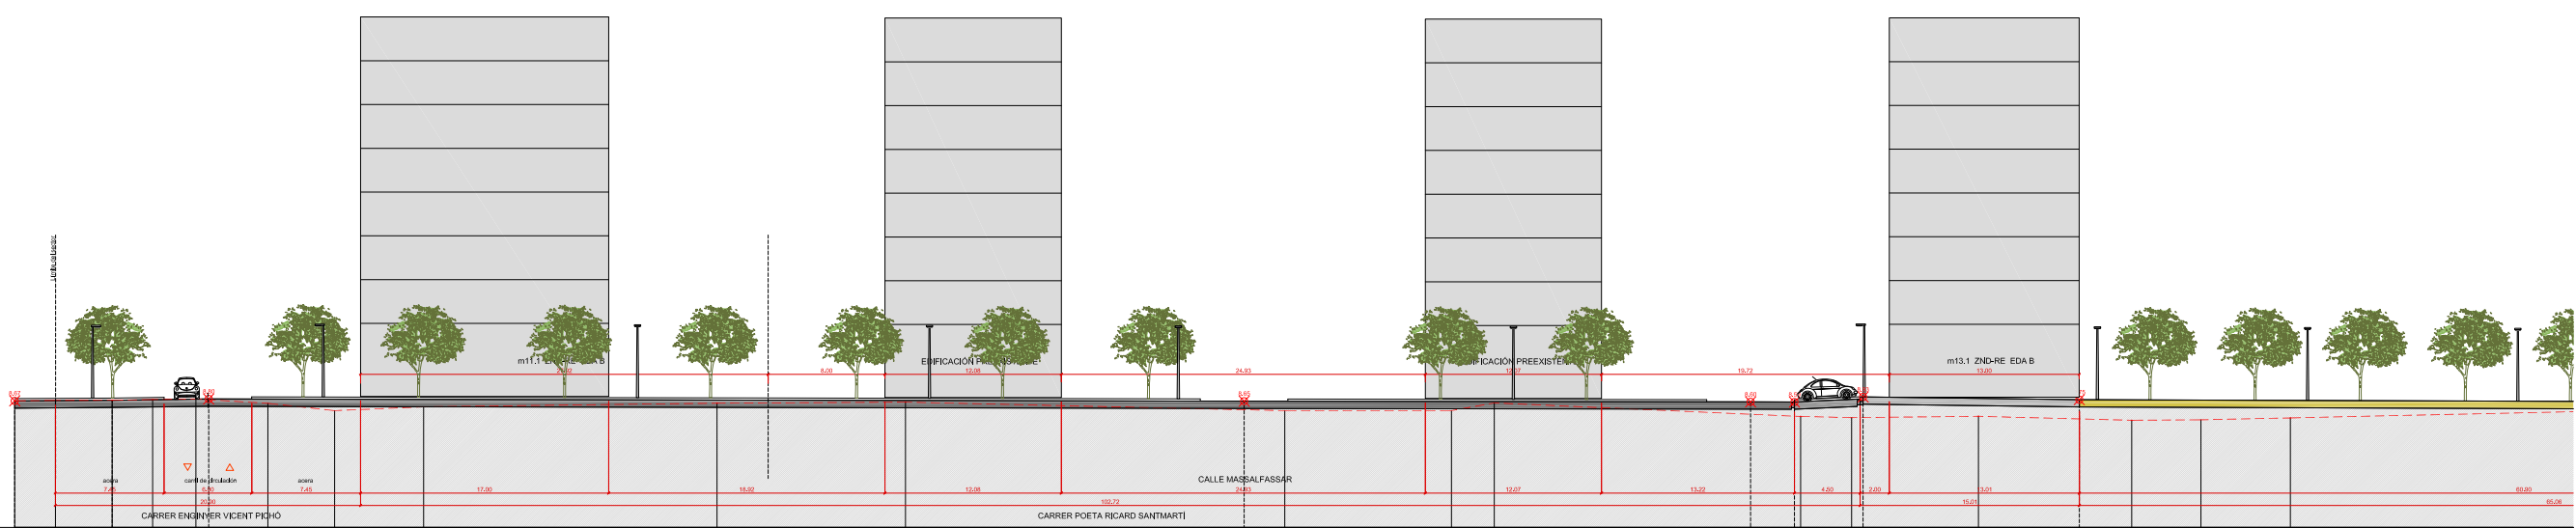

SECCIÓN T07 - CARRER POETA RICARD SANT MARTÍ

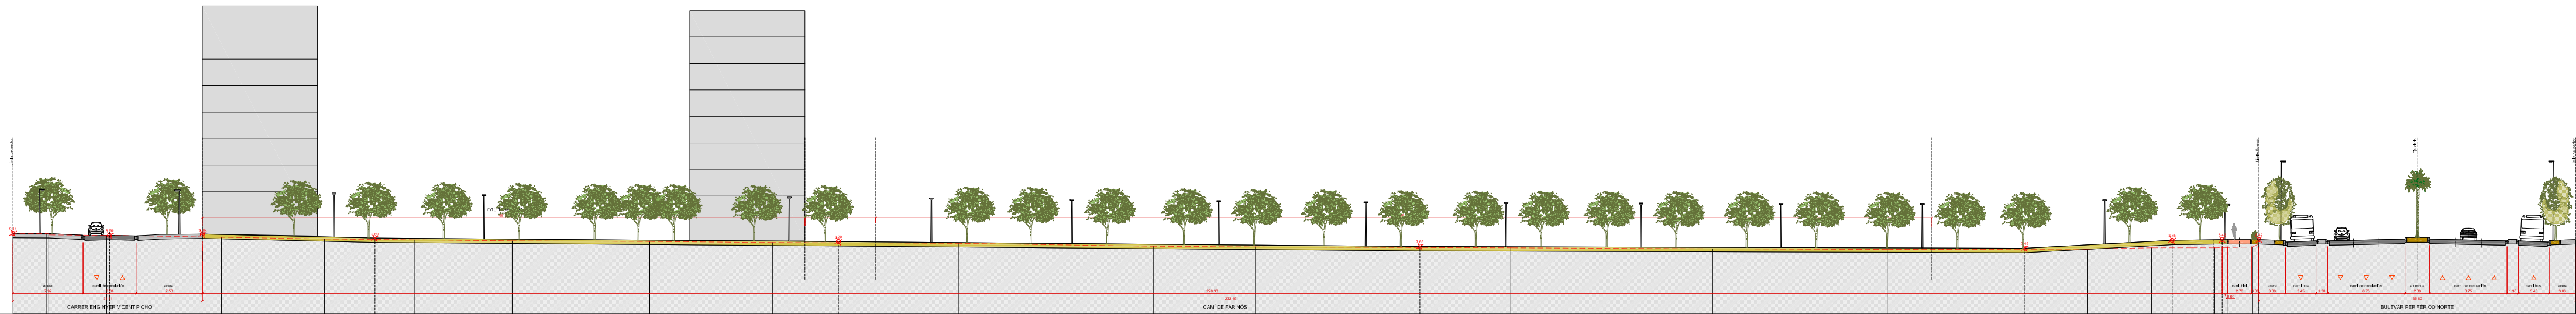

SECCIÓN T08 - CAMÍ DE FARINÓS



DELIMITACIÓN ÁMBITO DEL SECTOR SUP-T4 BENIMACLET

Proponente:
**AGRUPACIÓN DE INTERÉS URBANÍSTICO
SECTOR SUP T.4 BENIMACLET DEL PGOU
DE VALÈNCIA**

Equipo Redactor:
AIC EQUIP, S.L.

AICEQUIP
arquitectos & ingenieros



Arquitectos
**Gabriel Doménech
Marta Carratalá
Andrés Puertas**
Ingeniero
Pablo Lafargue

Proyecto de Urbanización.
Modificación del Plan Parcial
S.U.P.-T4 "Benimaclet"
Valencia

Ref: 18050PU-PL01
Plano: PERFILES LONGITUDINALES.
SECCIONES I
Escala: A1:1/500 - A3:1/1.000
Fecha: Enero 2025

