




SECCIÓN T09 - AVINGUDA VALLADOLID

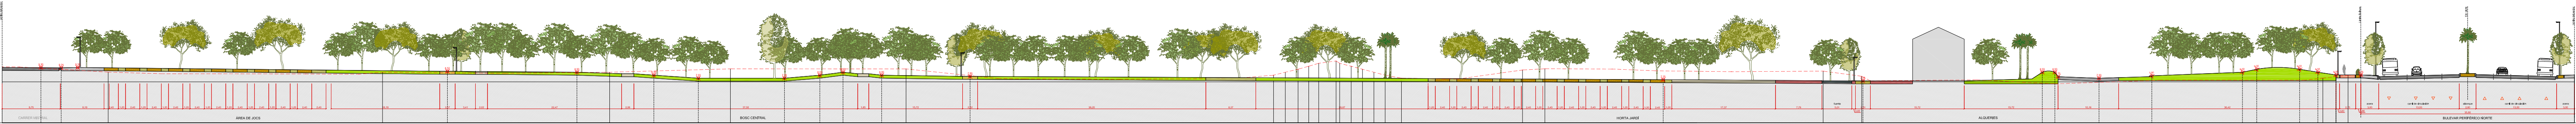


SECCIÓN T10 - ZONA VERDE

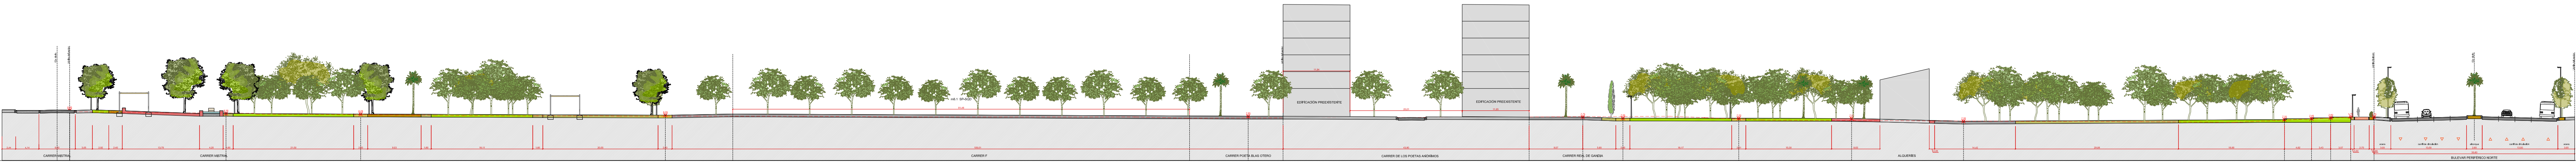


SECCIÓN T11 - CARRER F

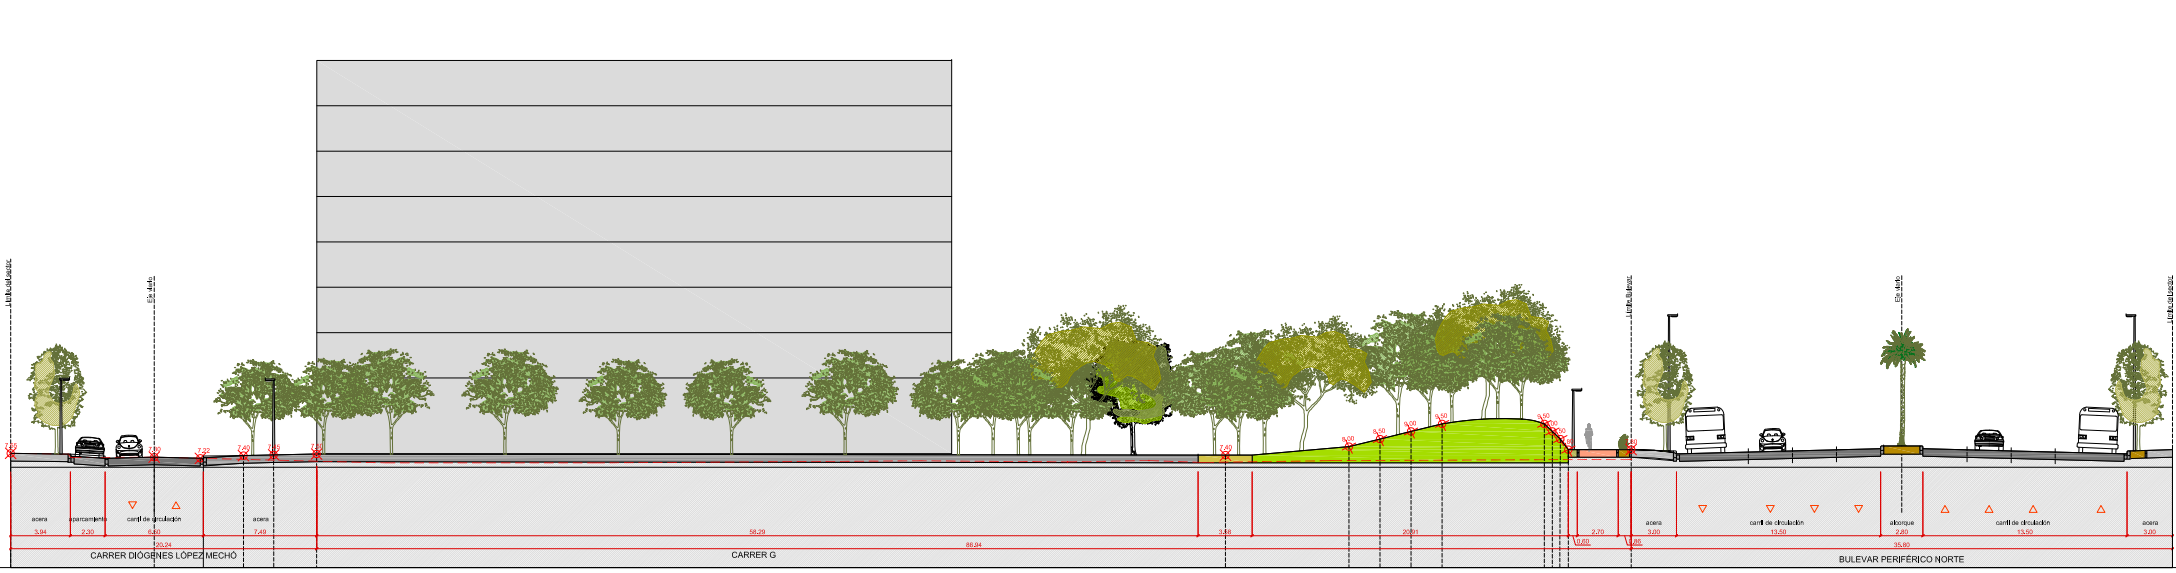


SECCIÓN T12 - CARRER G

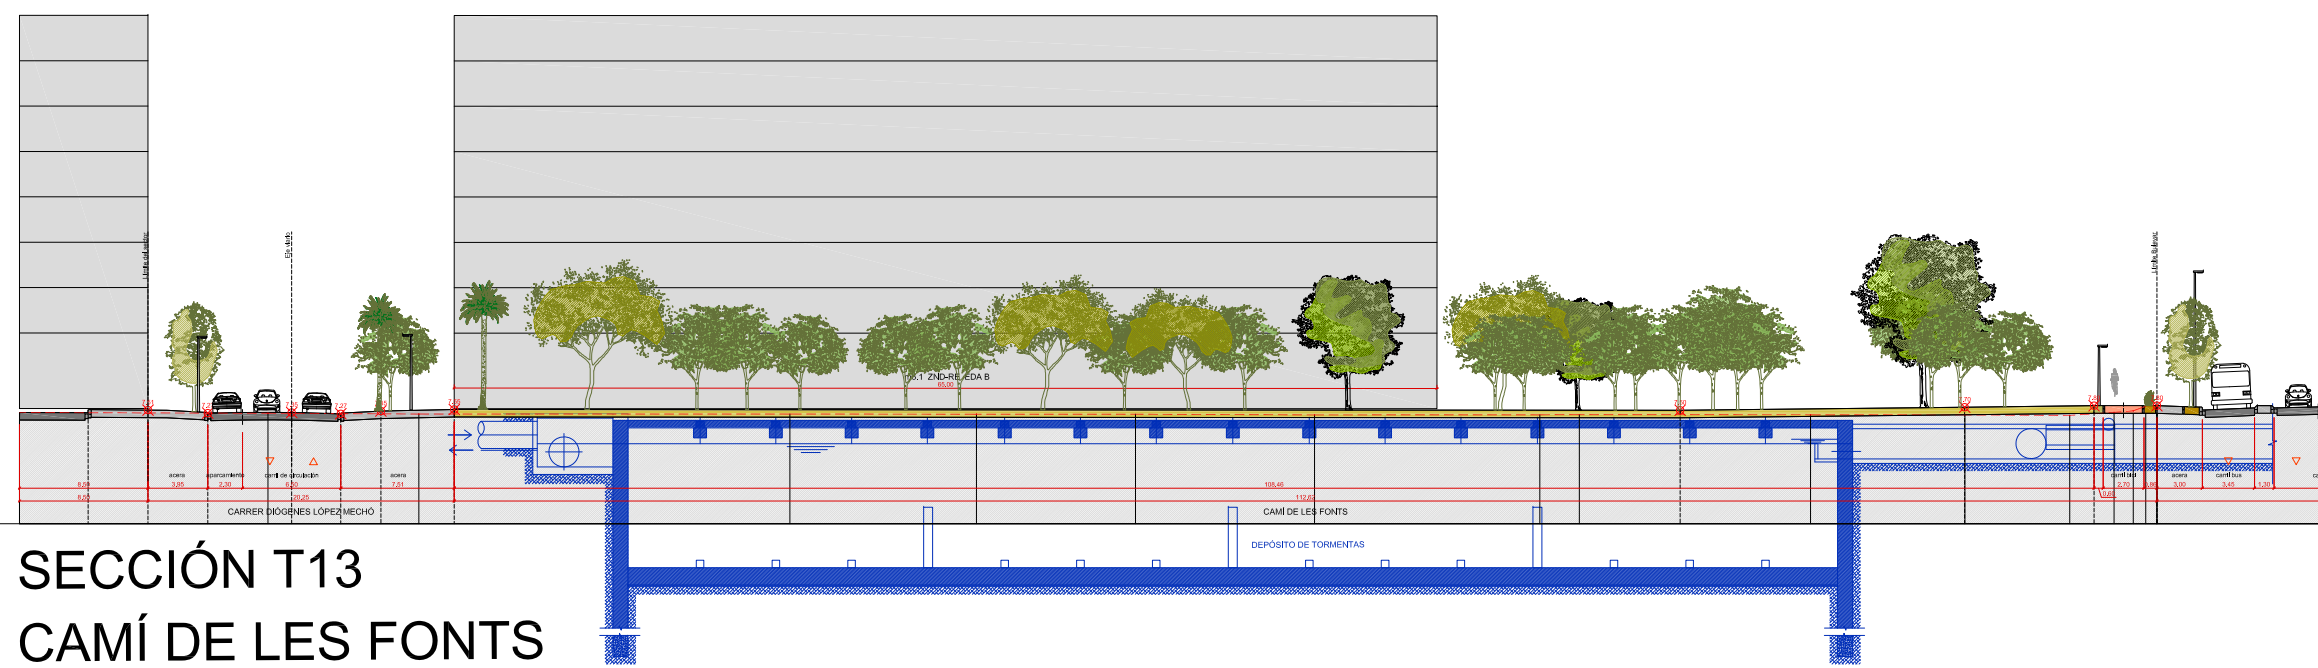


SECCIÓN T13
CAMÍ DE LES FONTS

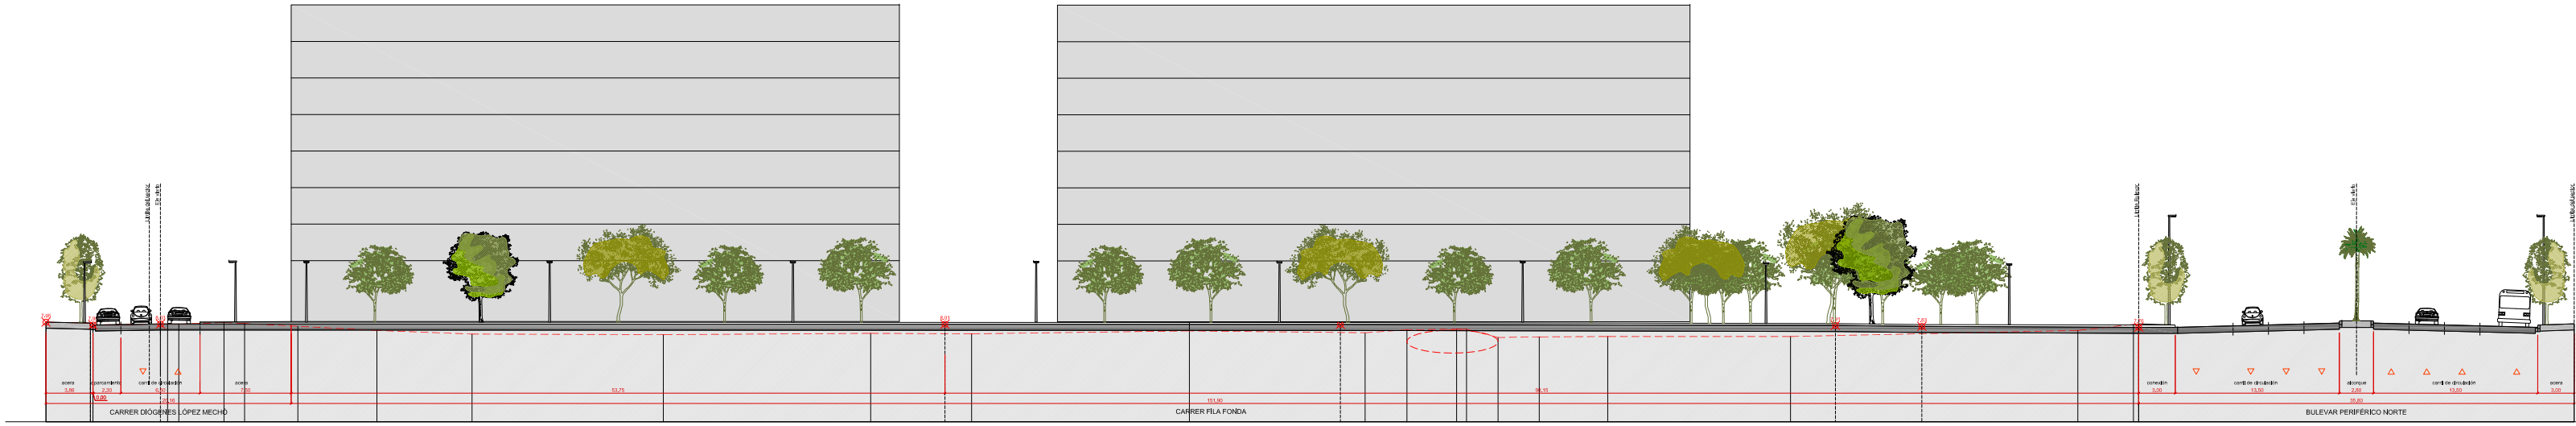

SECCIÓN T14 - CARRER FILA FONDA

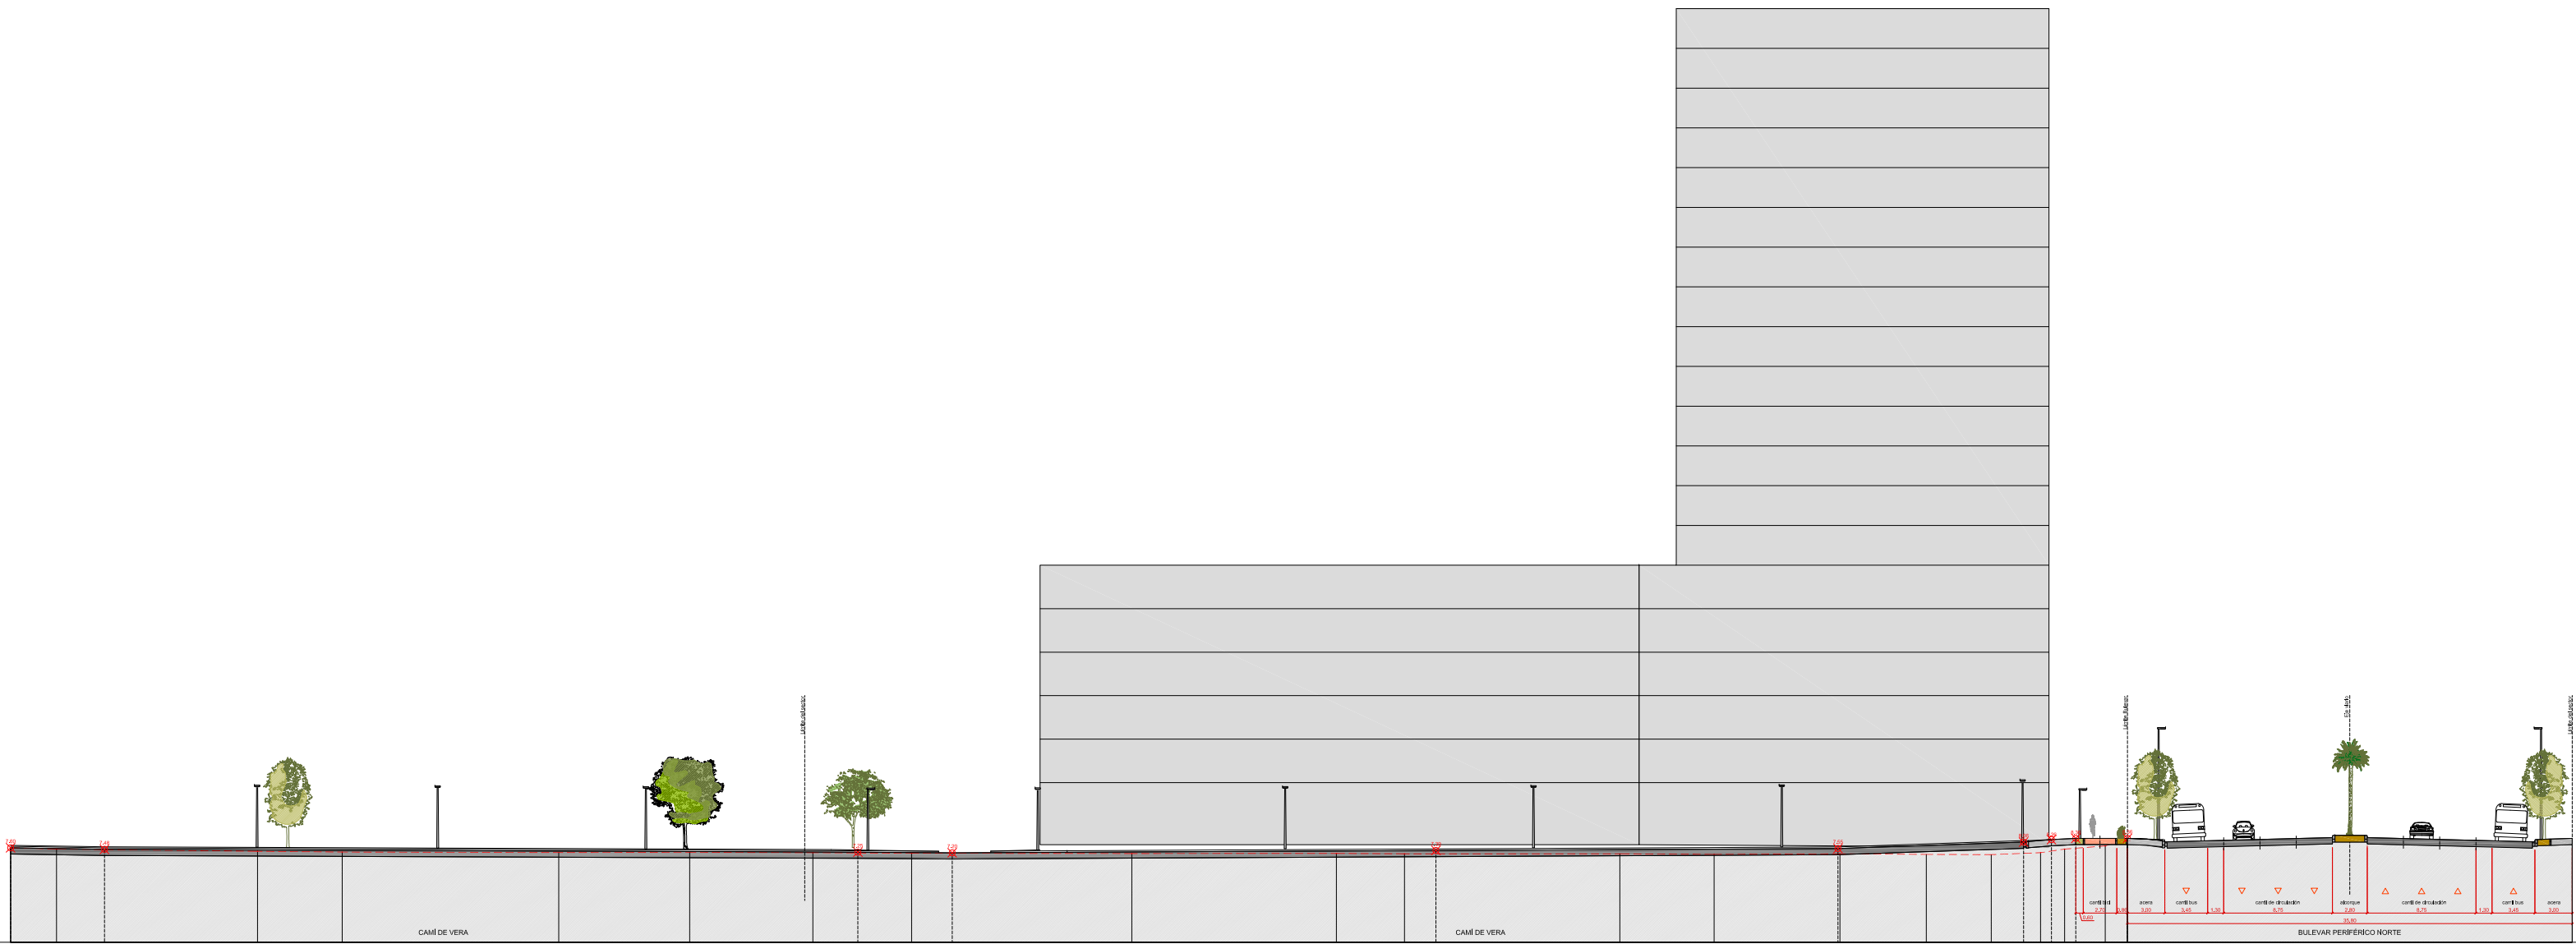

SECCIÓN T15 - CAMÍ DE VERA

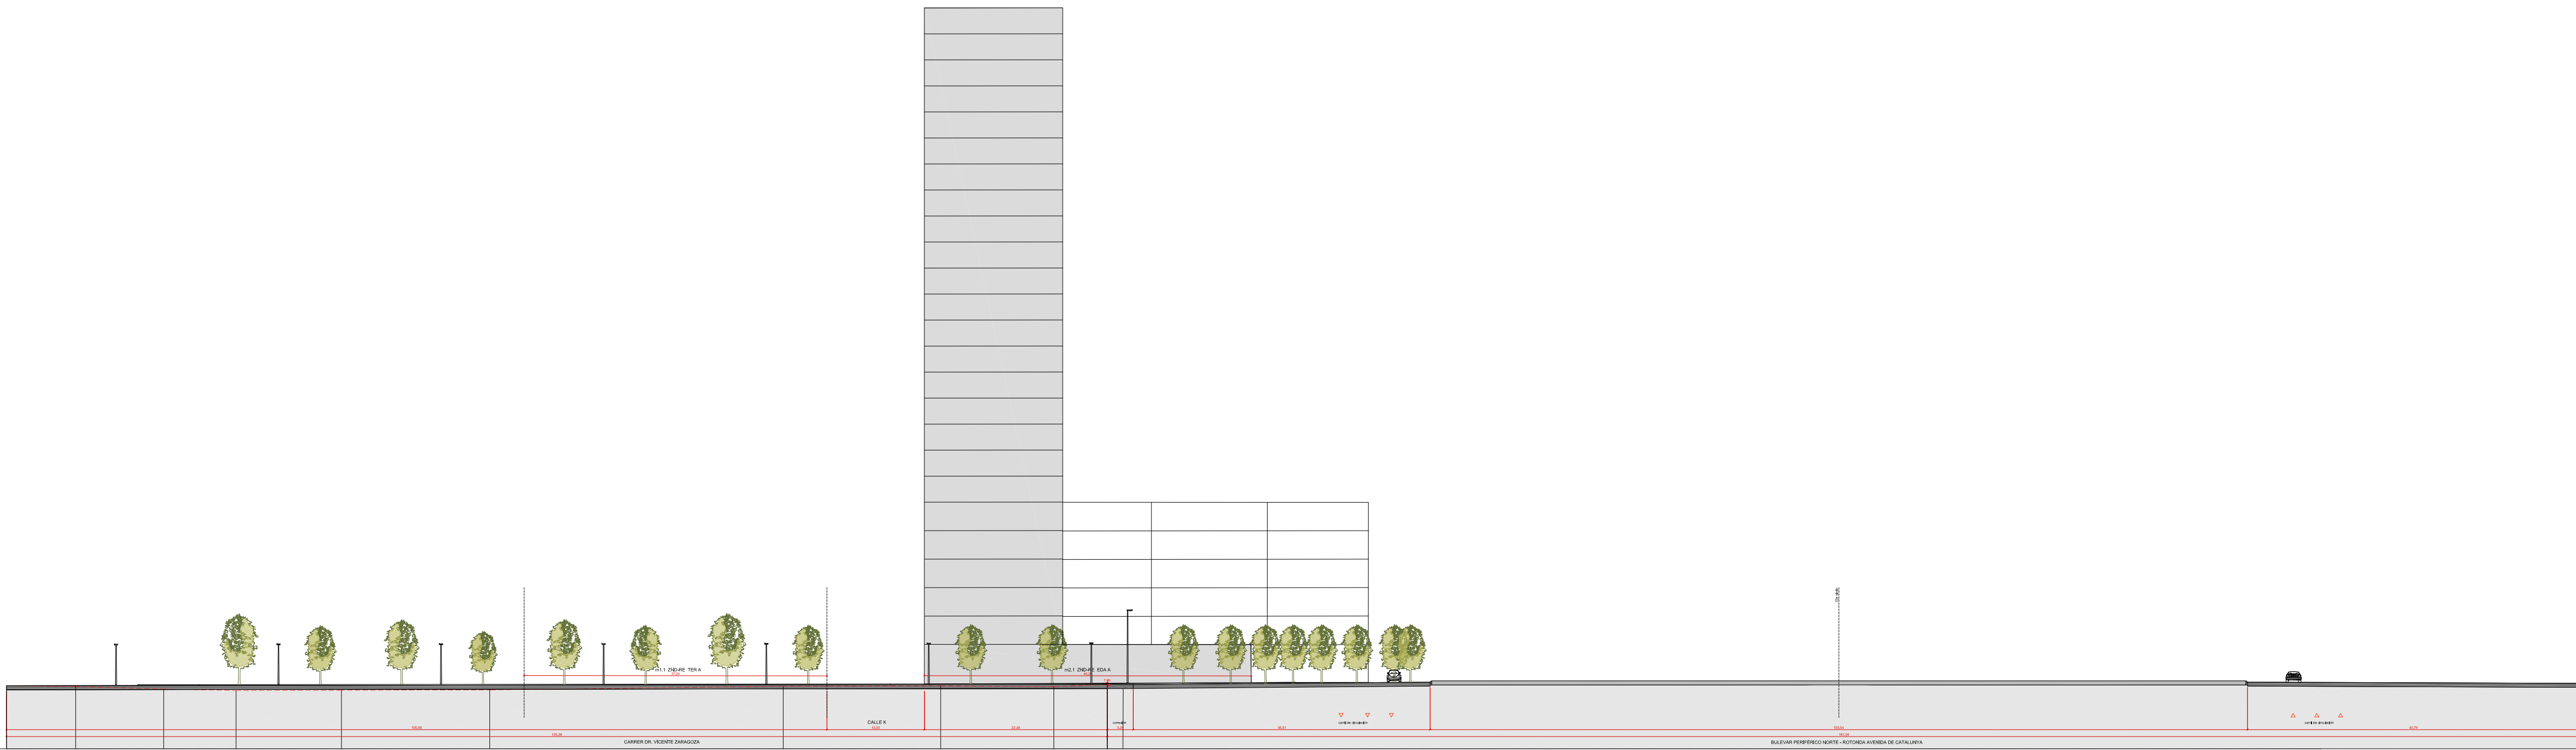

SECCIÓN T16 - CARRER DR. VICENTE ZARAGOZA

