




SECCIÓ L01 - CARRER EMILI BARÓ




SECCIÓ L02 - CARRER VILA D'ALCORA




DELIMITACIÓN ÁMBITO DEL SECTOR SUP-T4 BENIMACLET

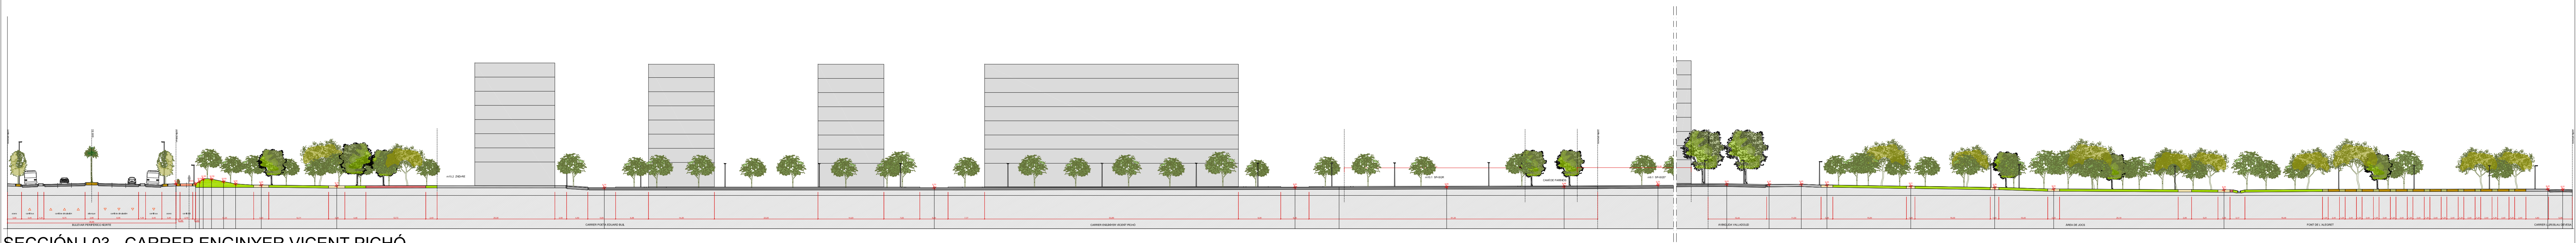


SECCIÓ L03 - CARRER ENGINYER VICENT PICHÓ

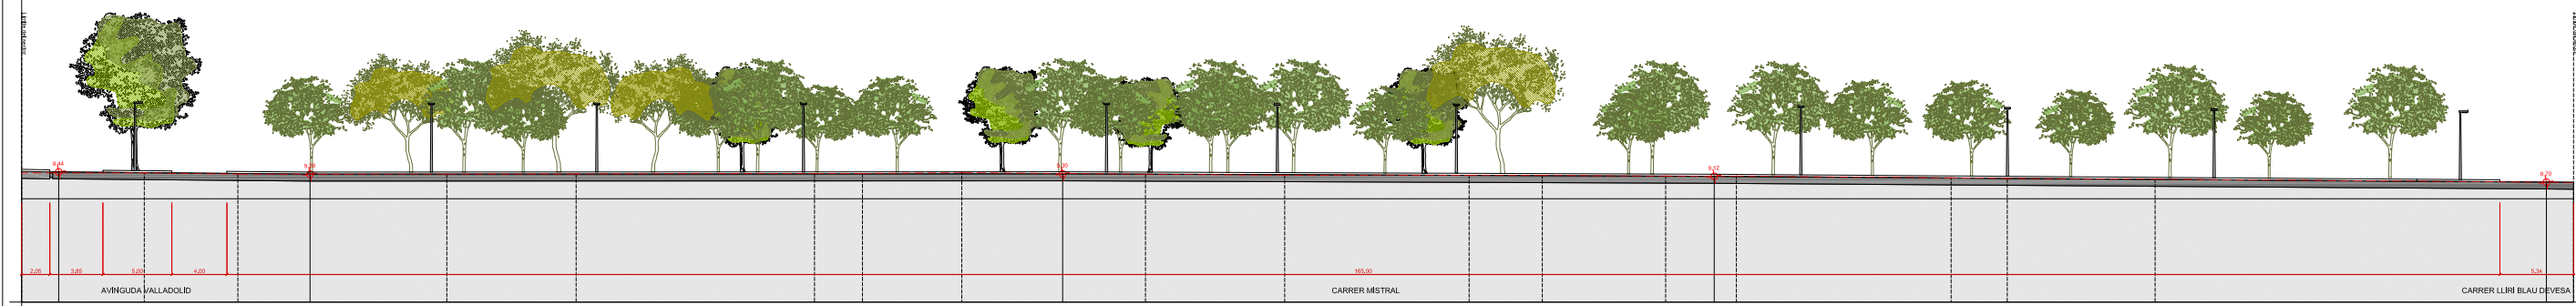

SECCIÓ L04 - CARRER MISTRAL

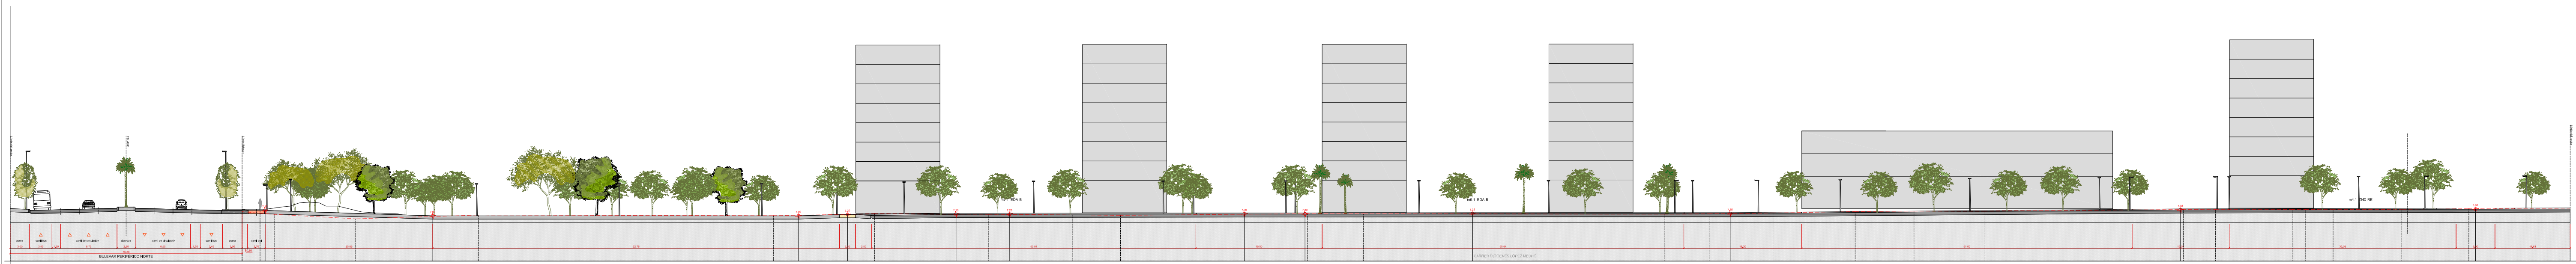

SECCIÓ L05 - CARRER DIÓGENES LÓPEZ MECHÓ

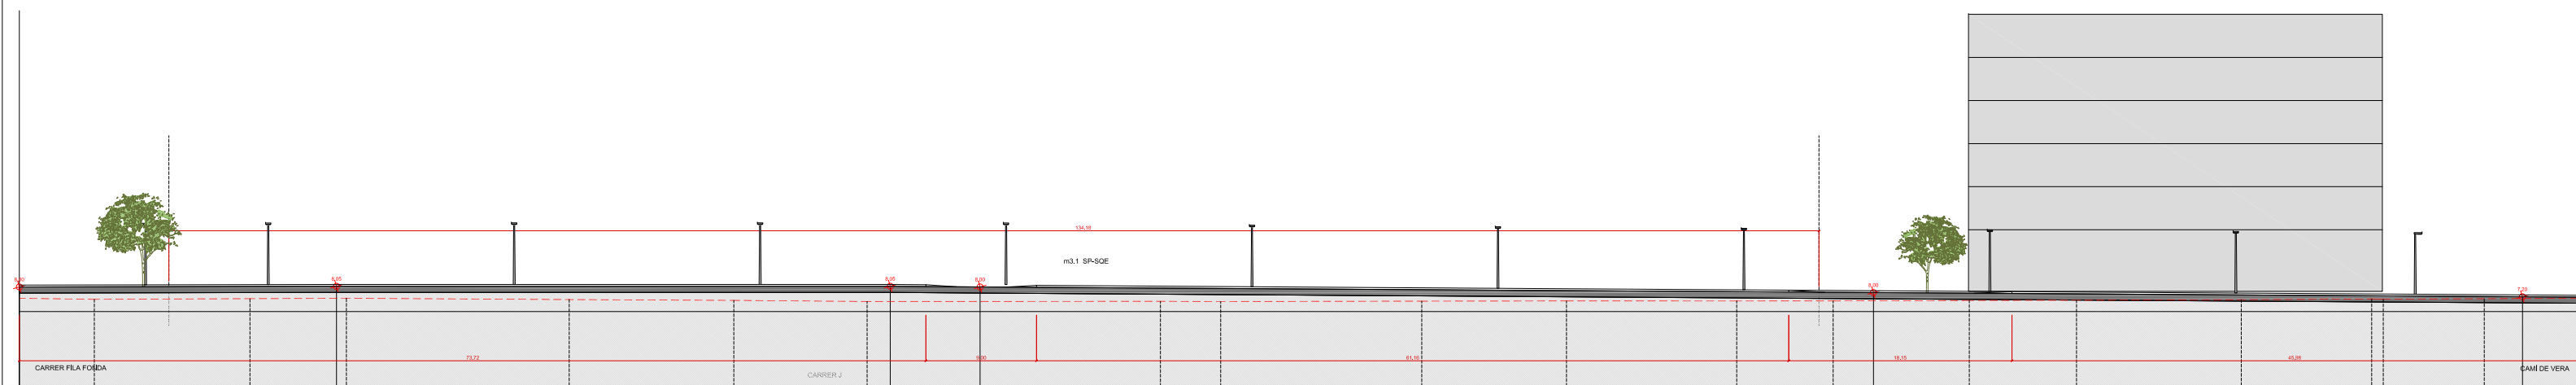

SECCIÓ L06 - CARRER J

Proponente:
**AGRUPACIÓN DE INTERÉS URBANÍSTICO
SECTOR SUP T.4 BENIMACLET DEL PGOU
DE VALÈNCIA**

Equipo Redactor:
AIC EQUIP, S.L.
AICEQUIP
arquitectos & ingenieros



Arquitectos
Gabriel Doménech
Marta Carratalá
Andrés Puertas
Ingeniero
Pablo Lafargue

Proyecto de Urbanización.
Modificación del Plan Parcial
S.U.P.-T4 "Benimaclet"
Valencia

Ref: 18050PU-PL03
Plano: PERFILES LONGITUDINALES.
SECCIONES III
Escala: A1:1/500 - A3:1/1.000
Fecha: Enero 2025

