





DELIMITACIÓN ÁMBITO DEL SECTOR SUP-T4 BENIMACLET

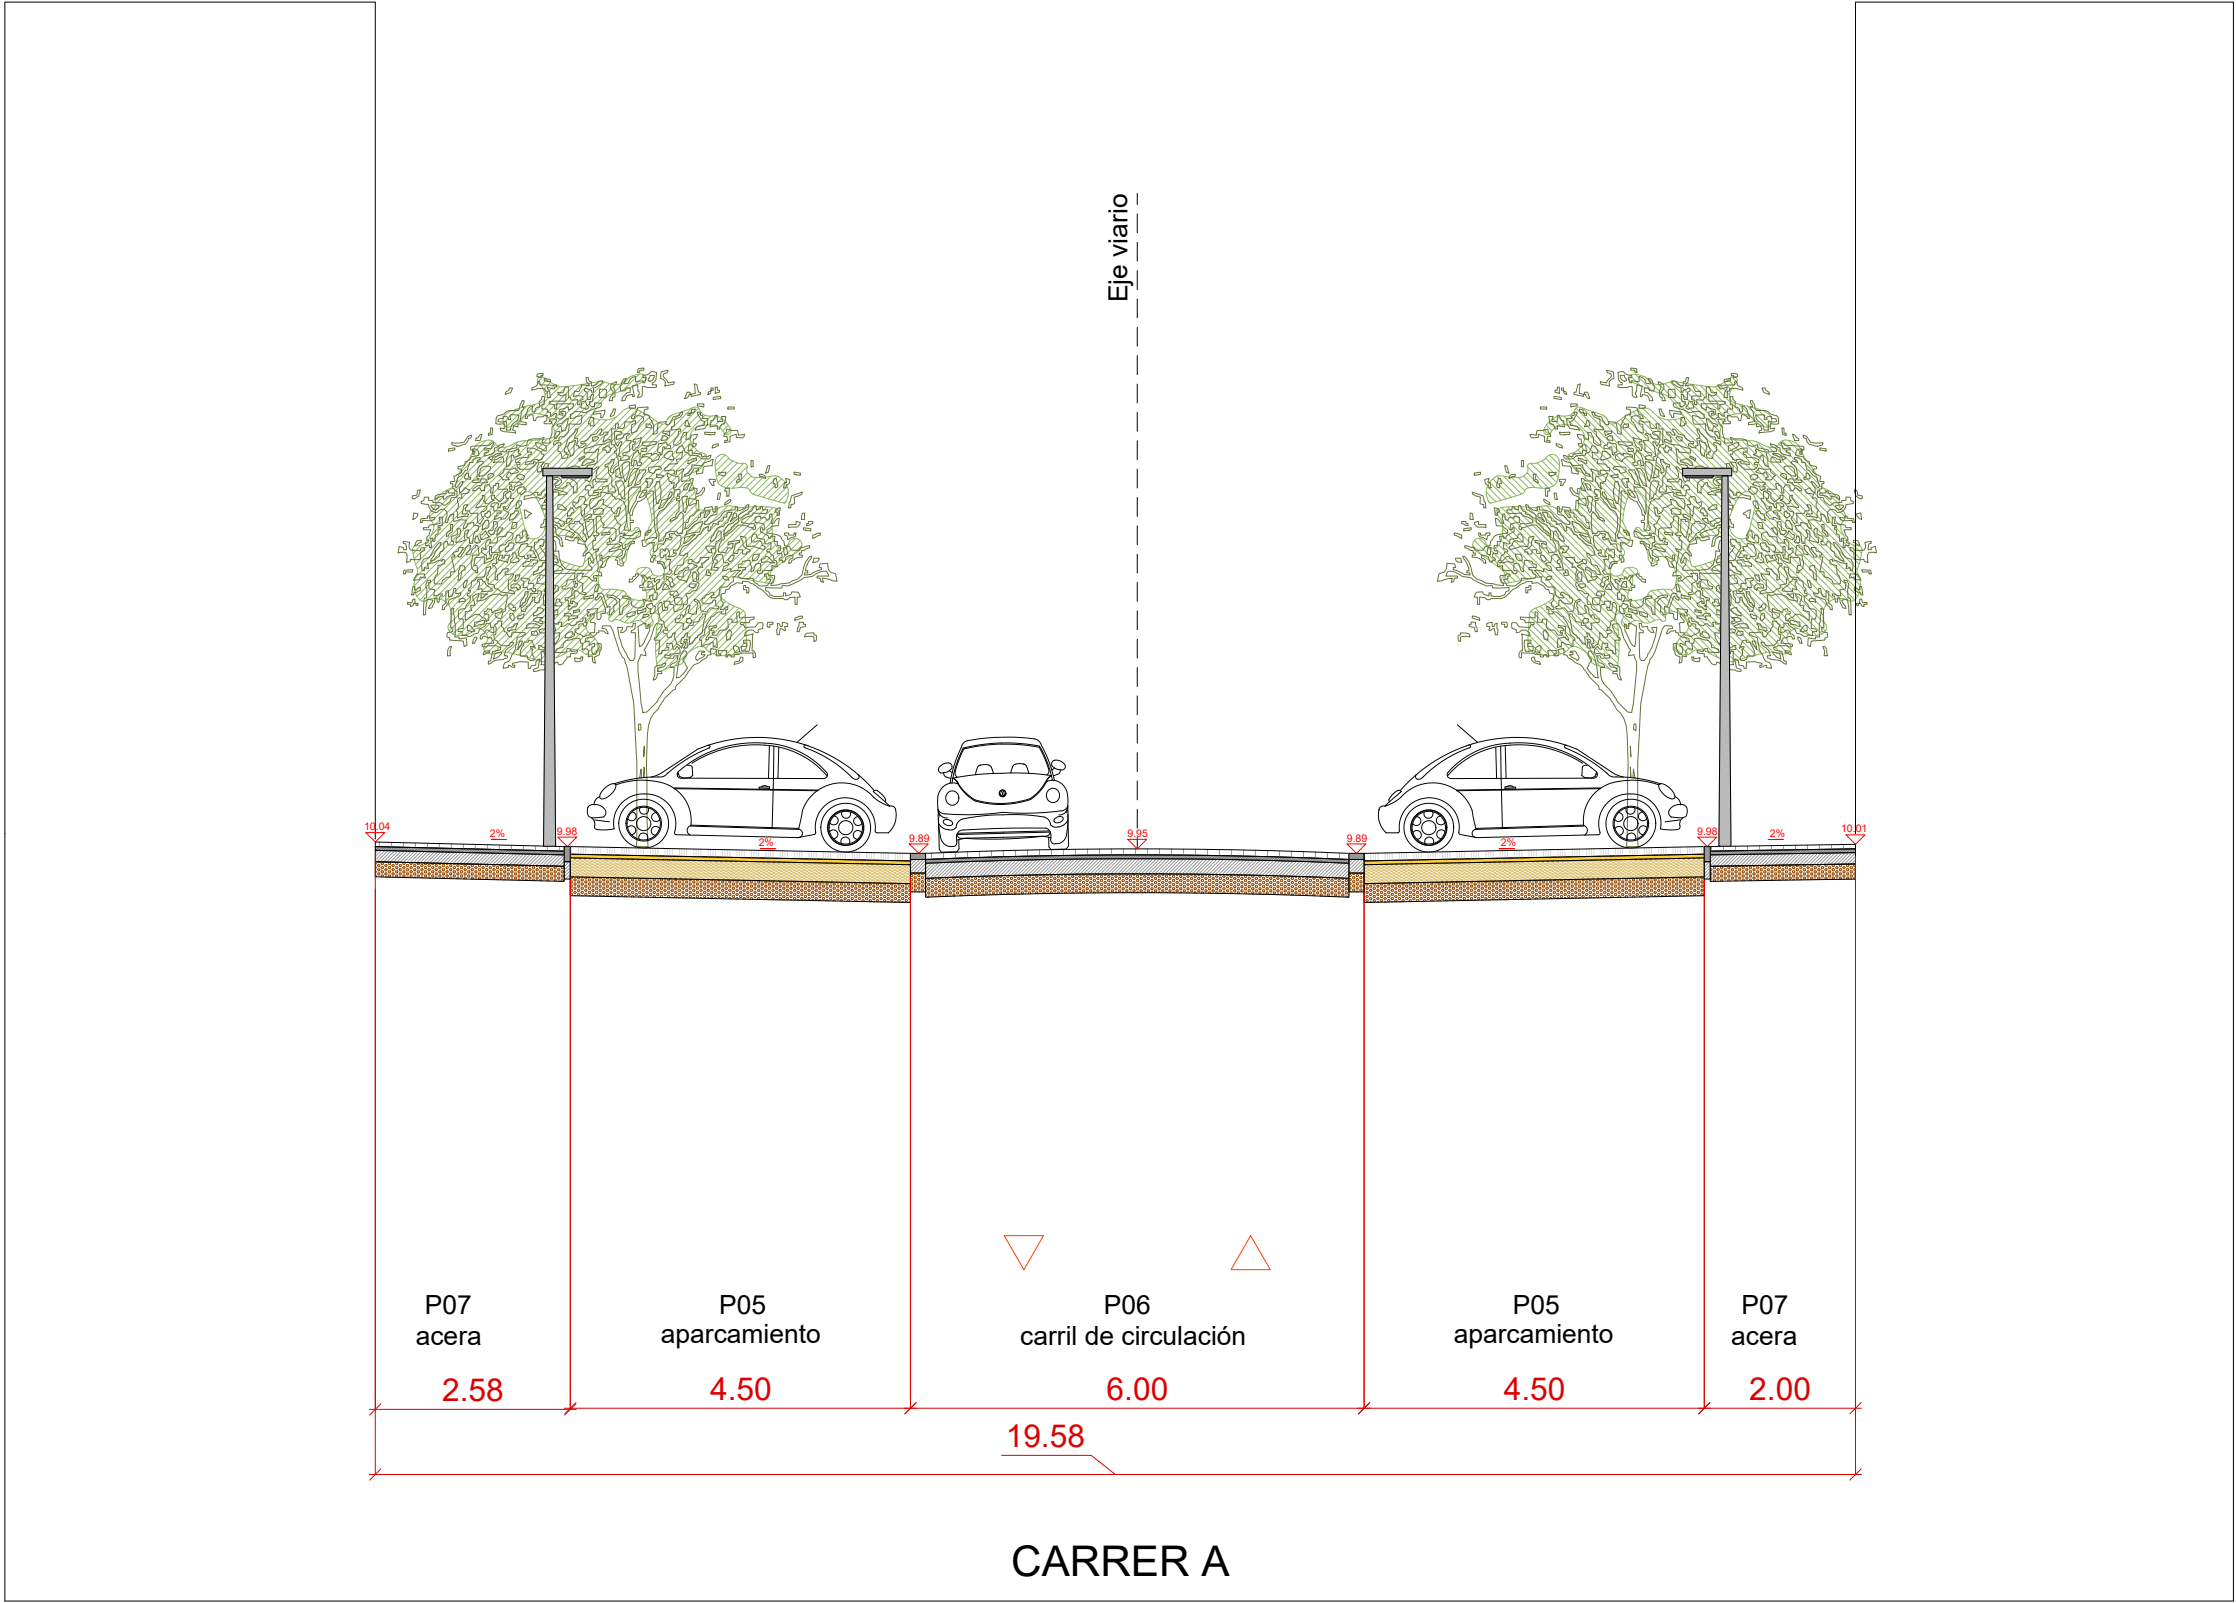

SECCIÓN V01




SECCIÓN V02

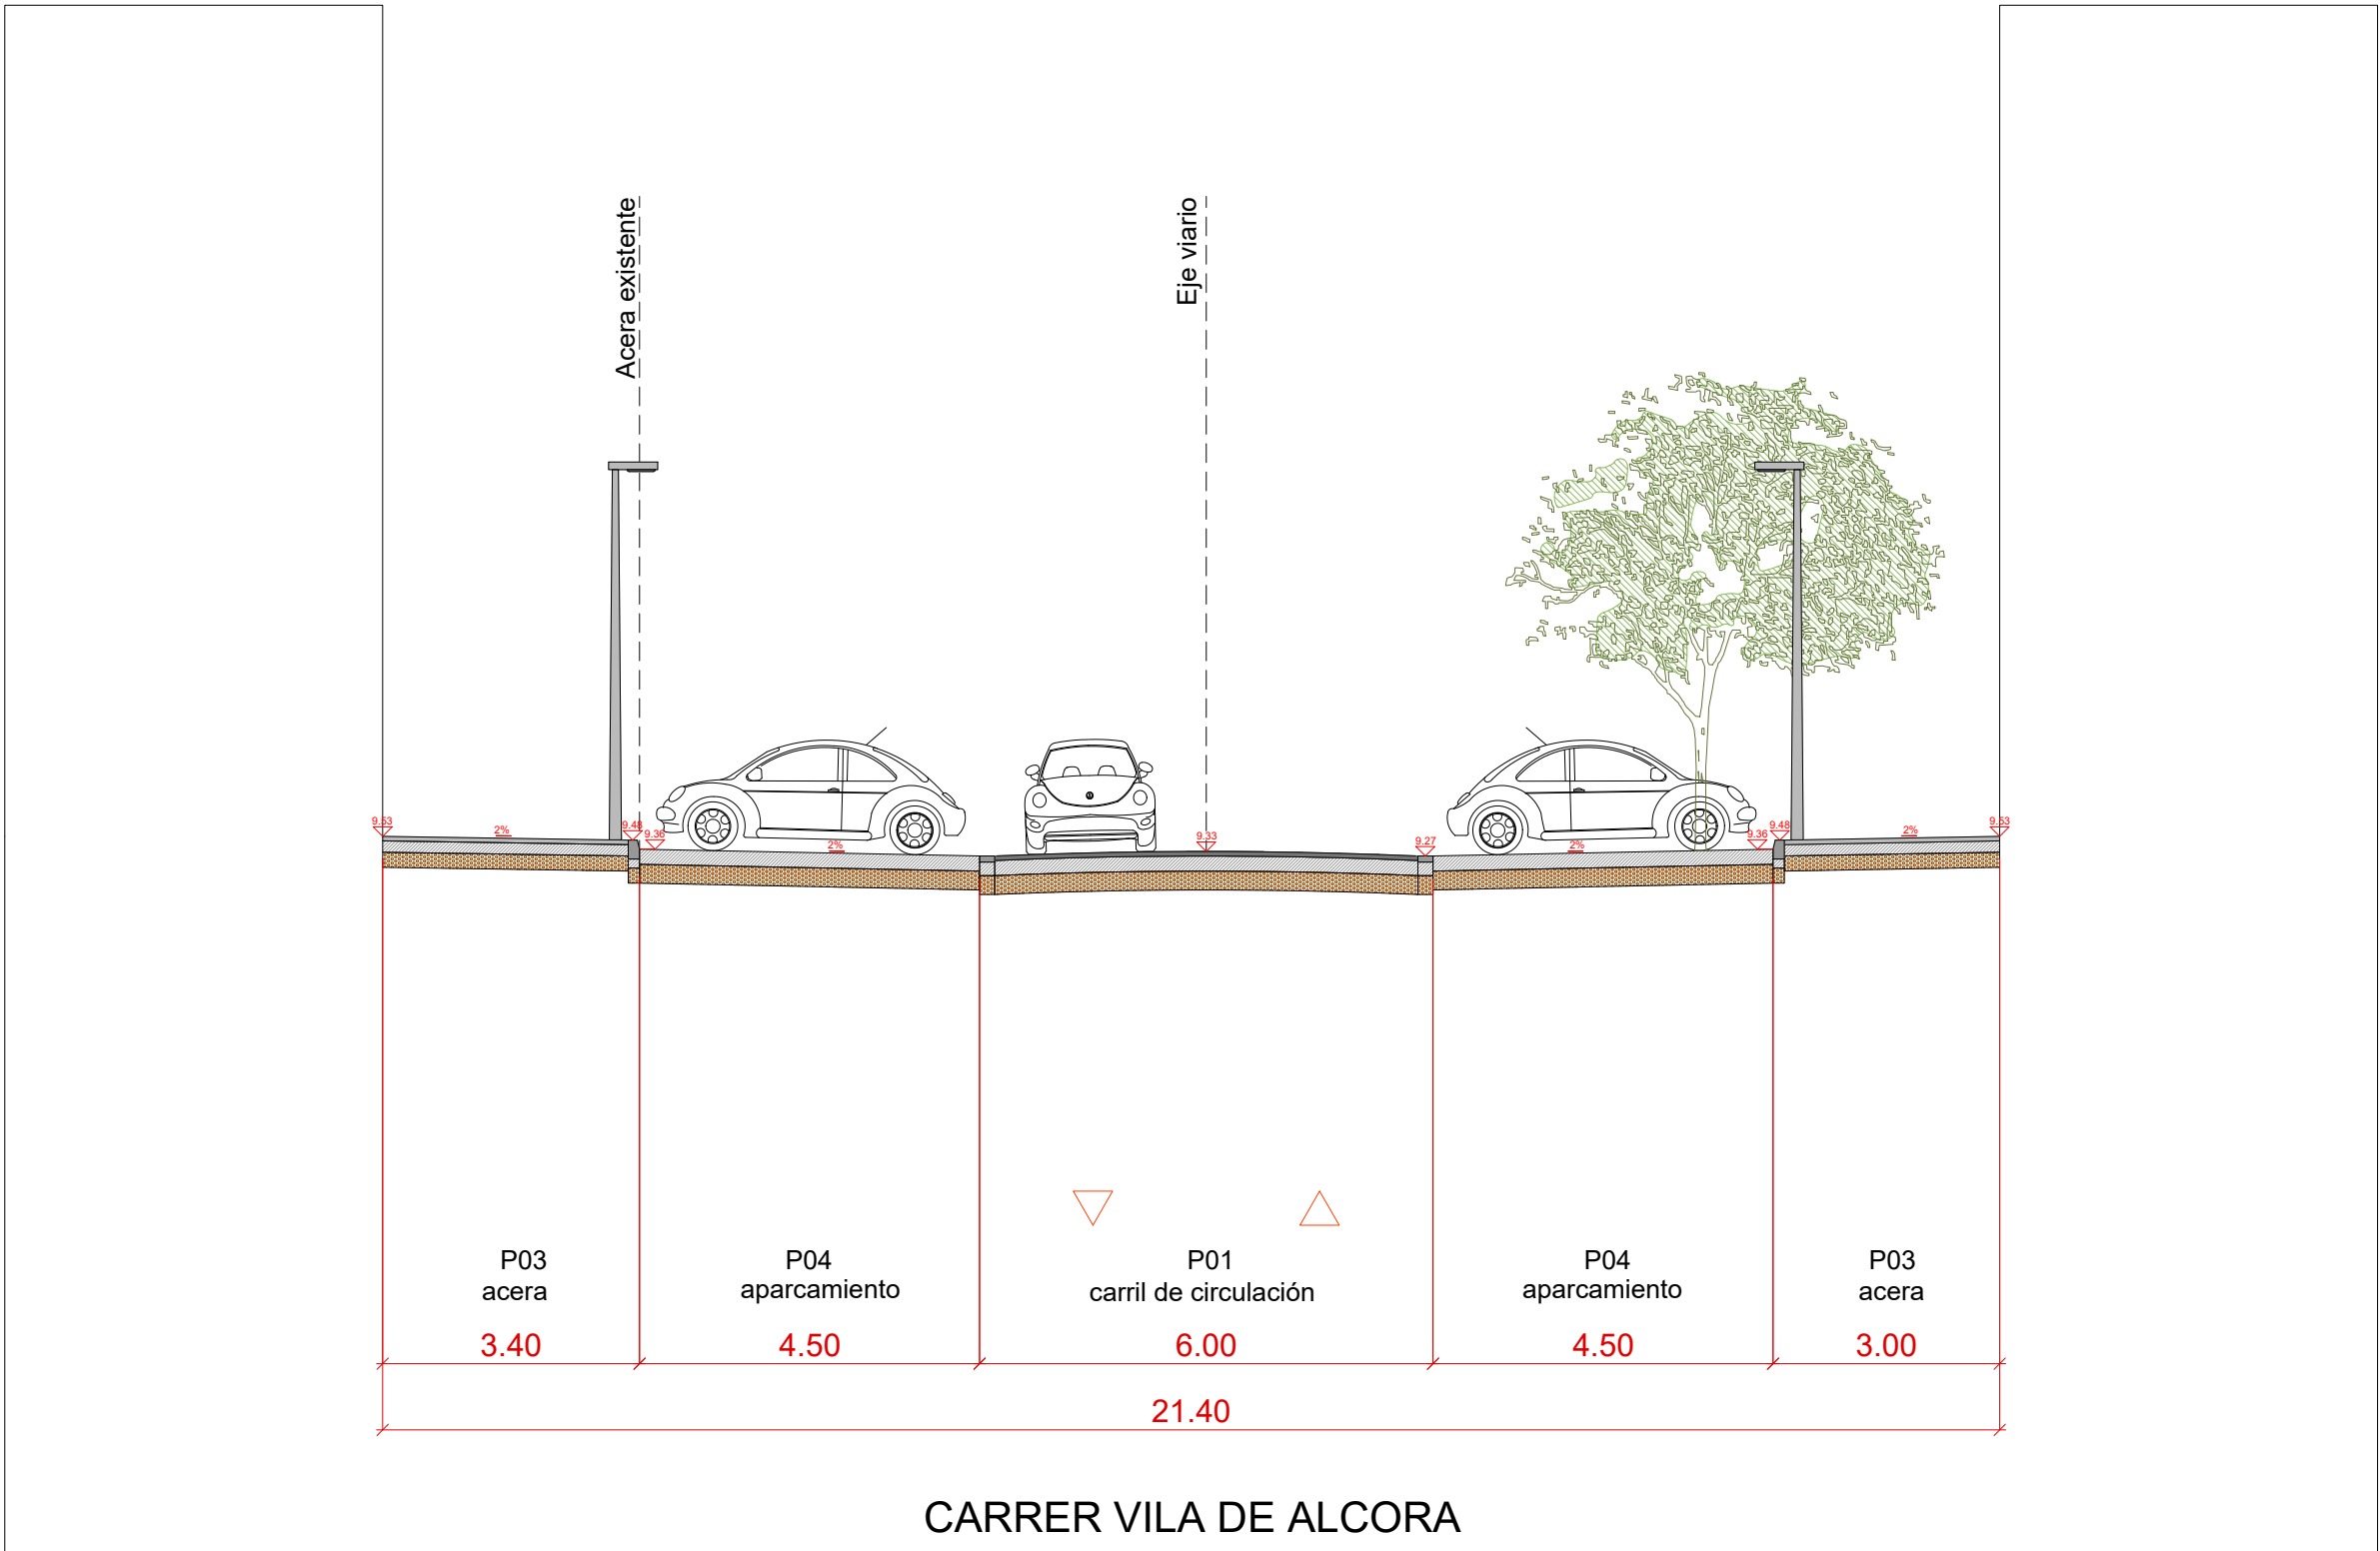


SECCIÓN V03




DELIMITACIÓN ÁMBITO DEL SECTOR SUP-T4 BENIMACLET

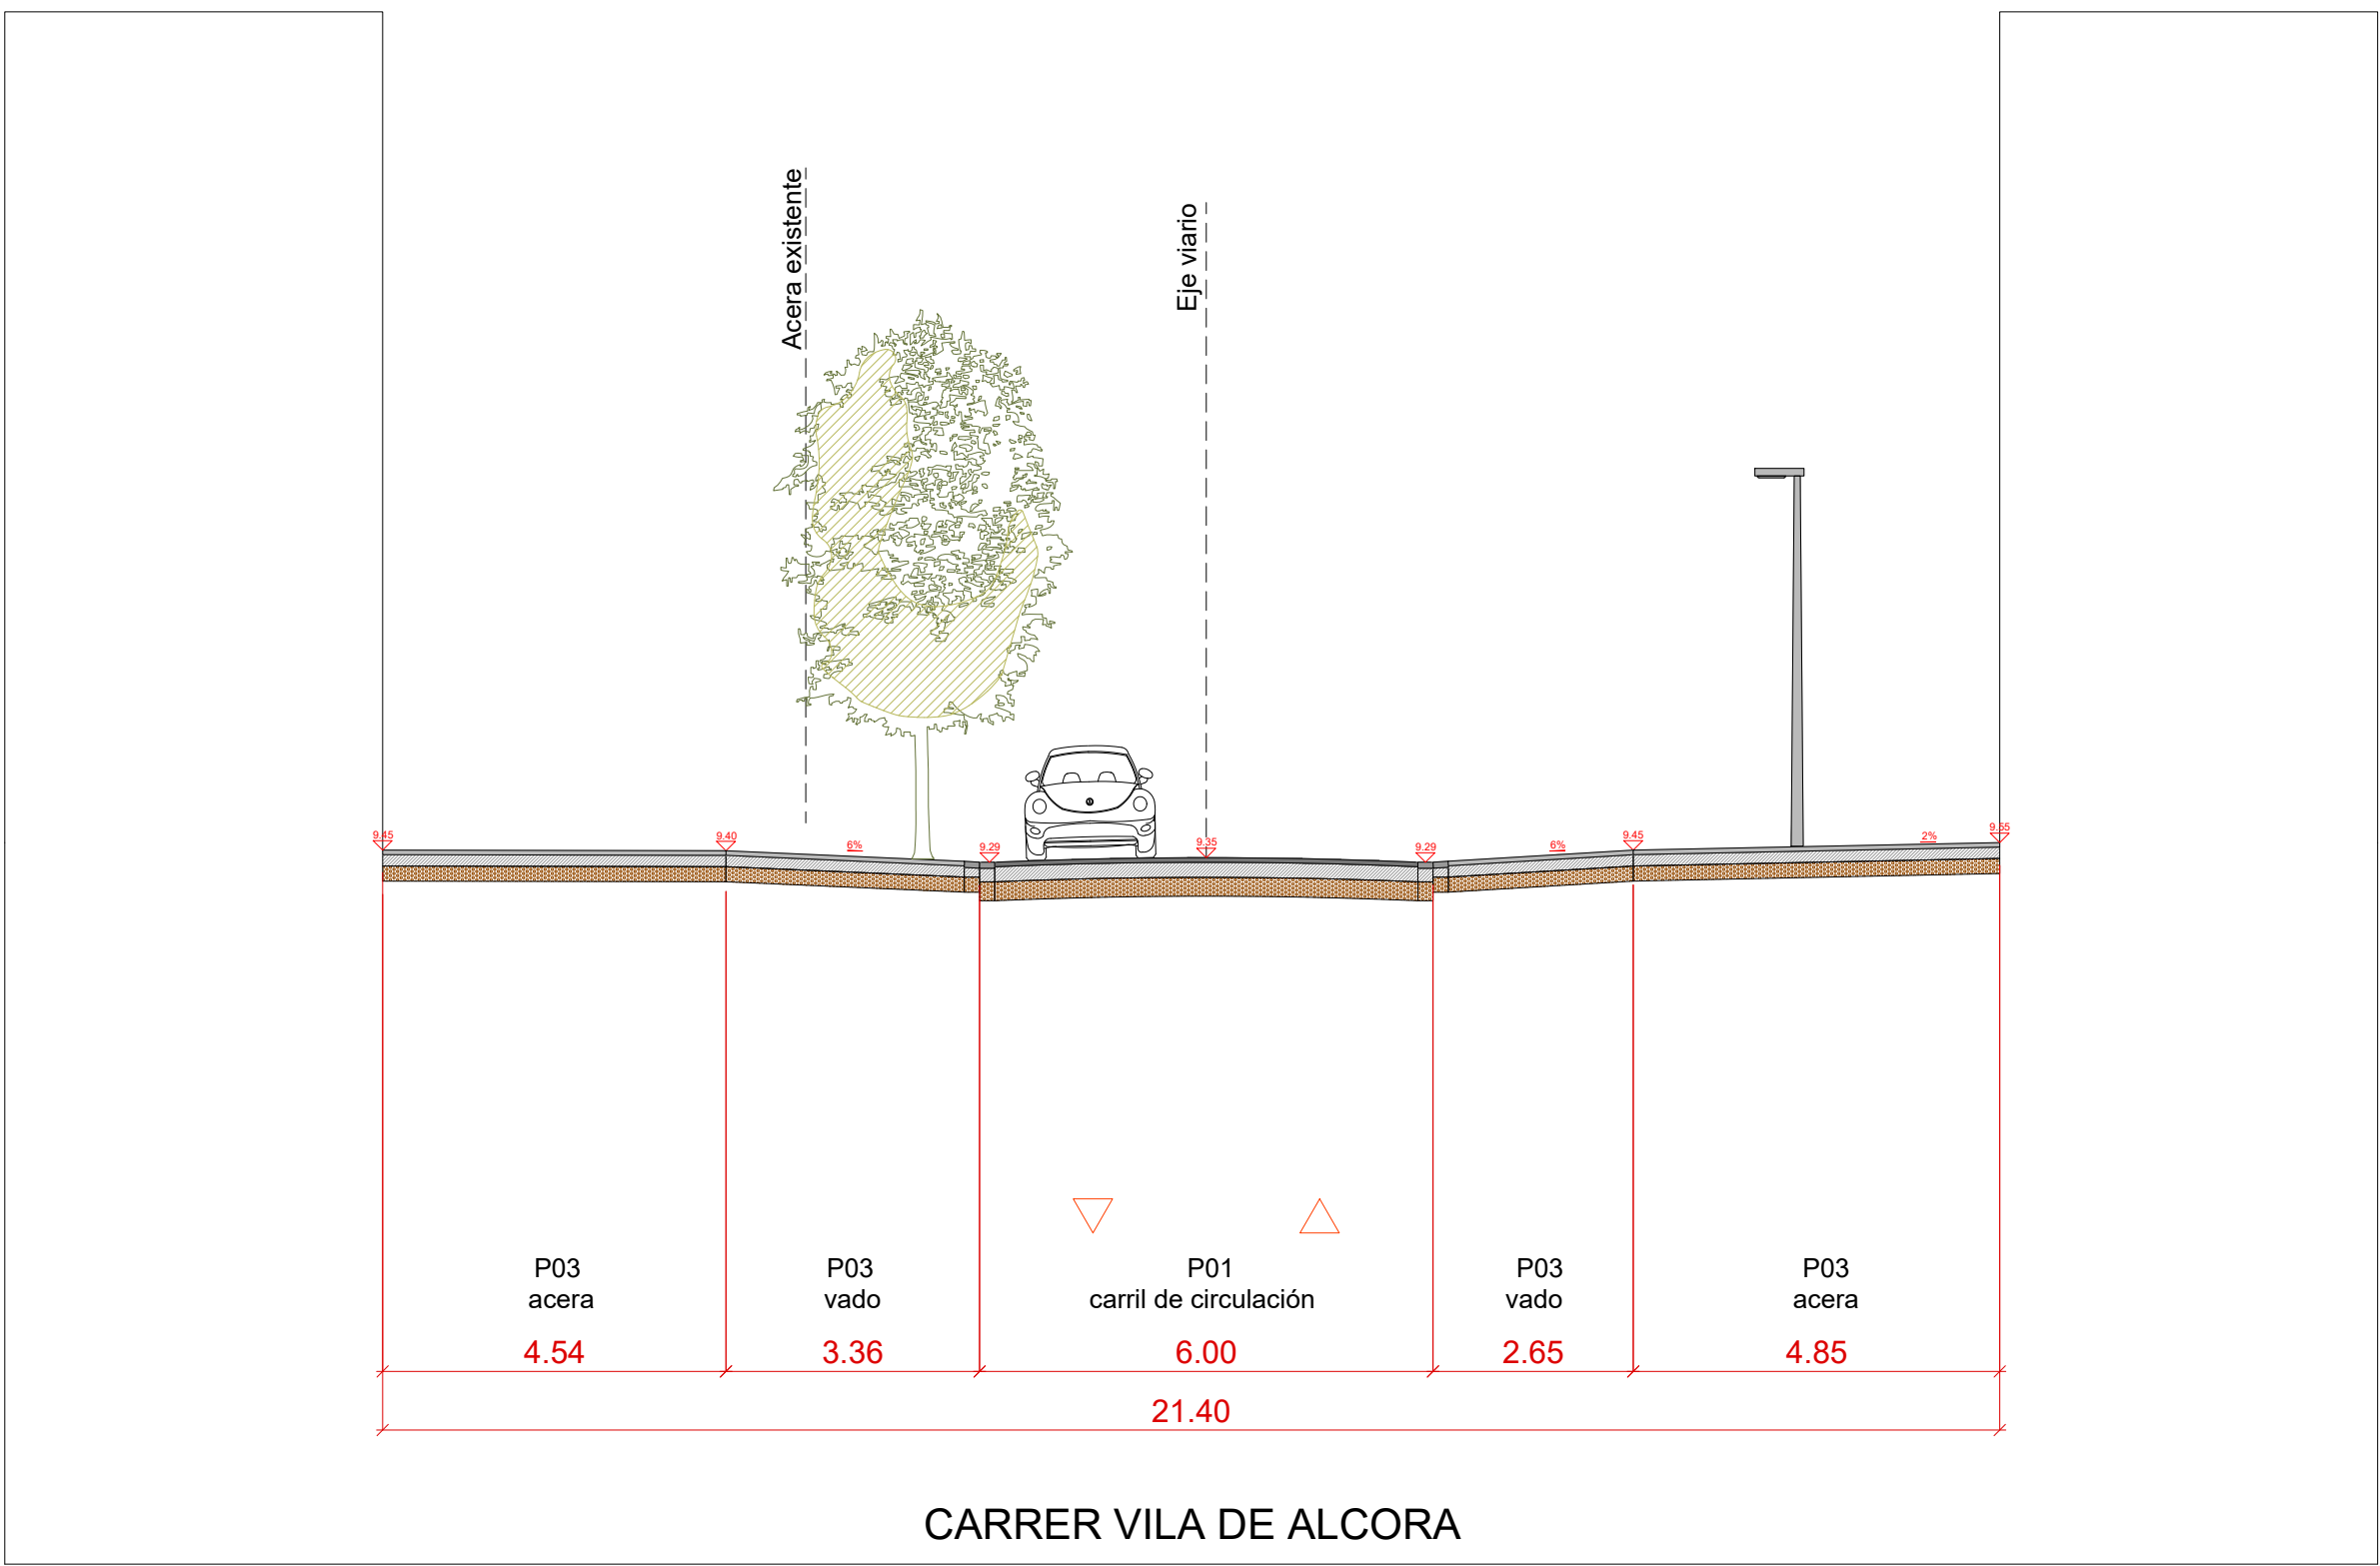

SECCIÓN V04

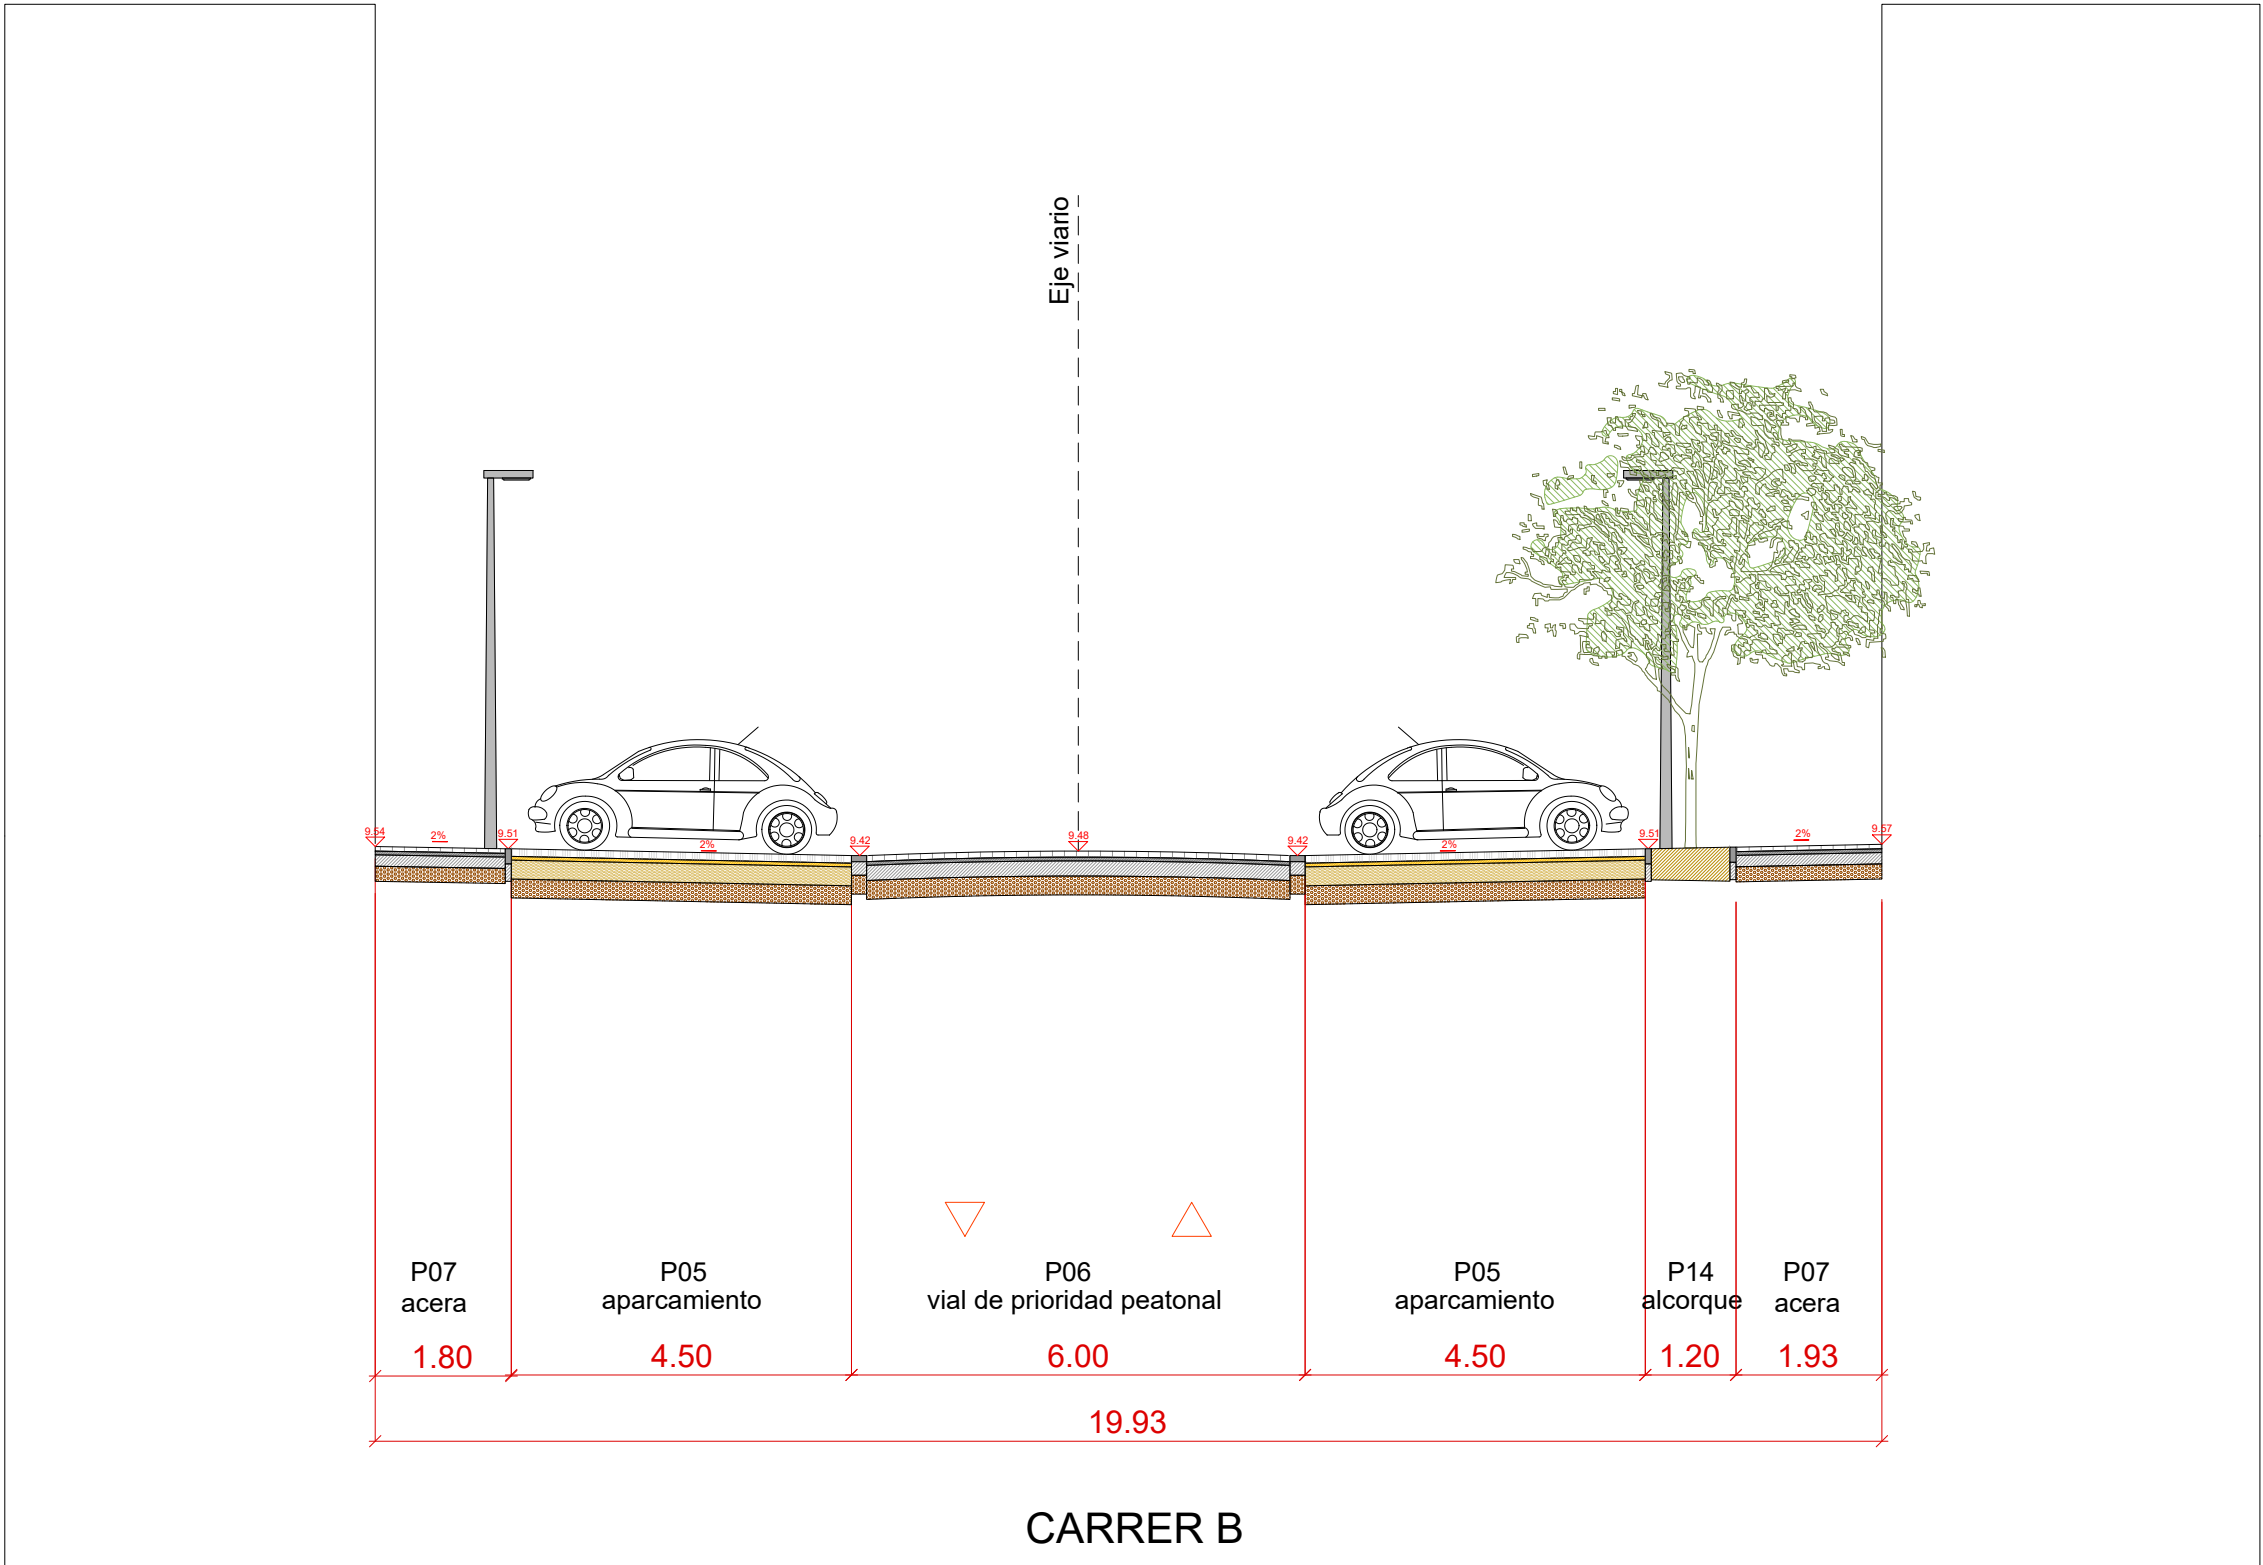



SECCIÓN V05

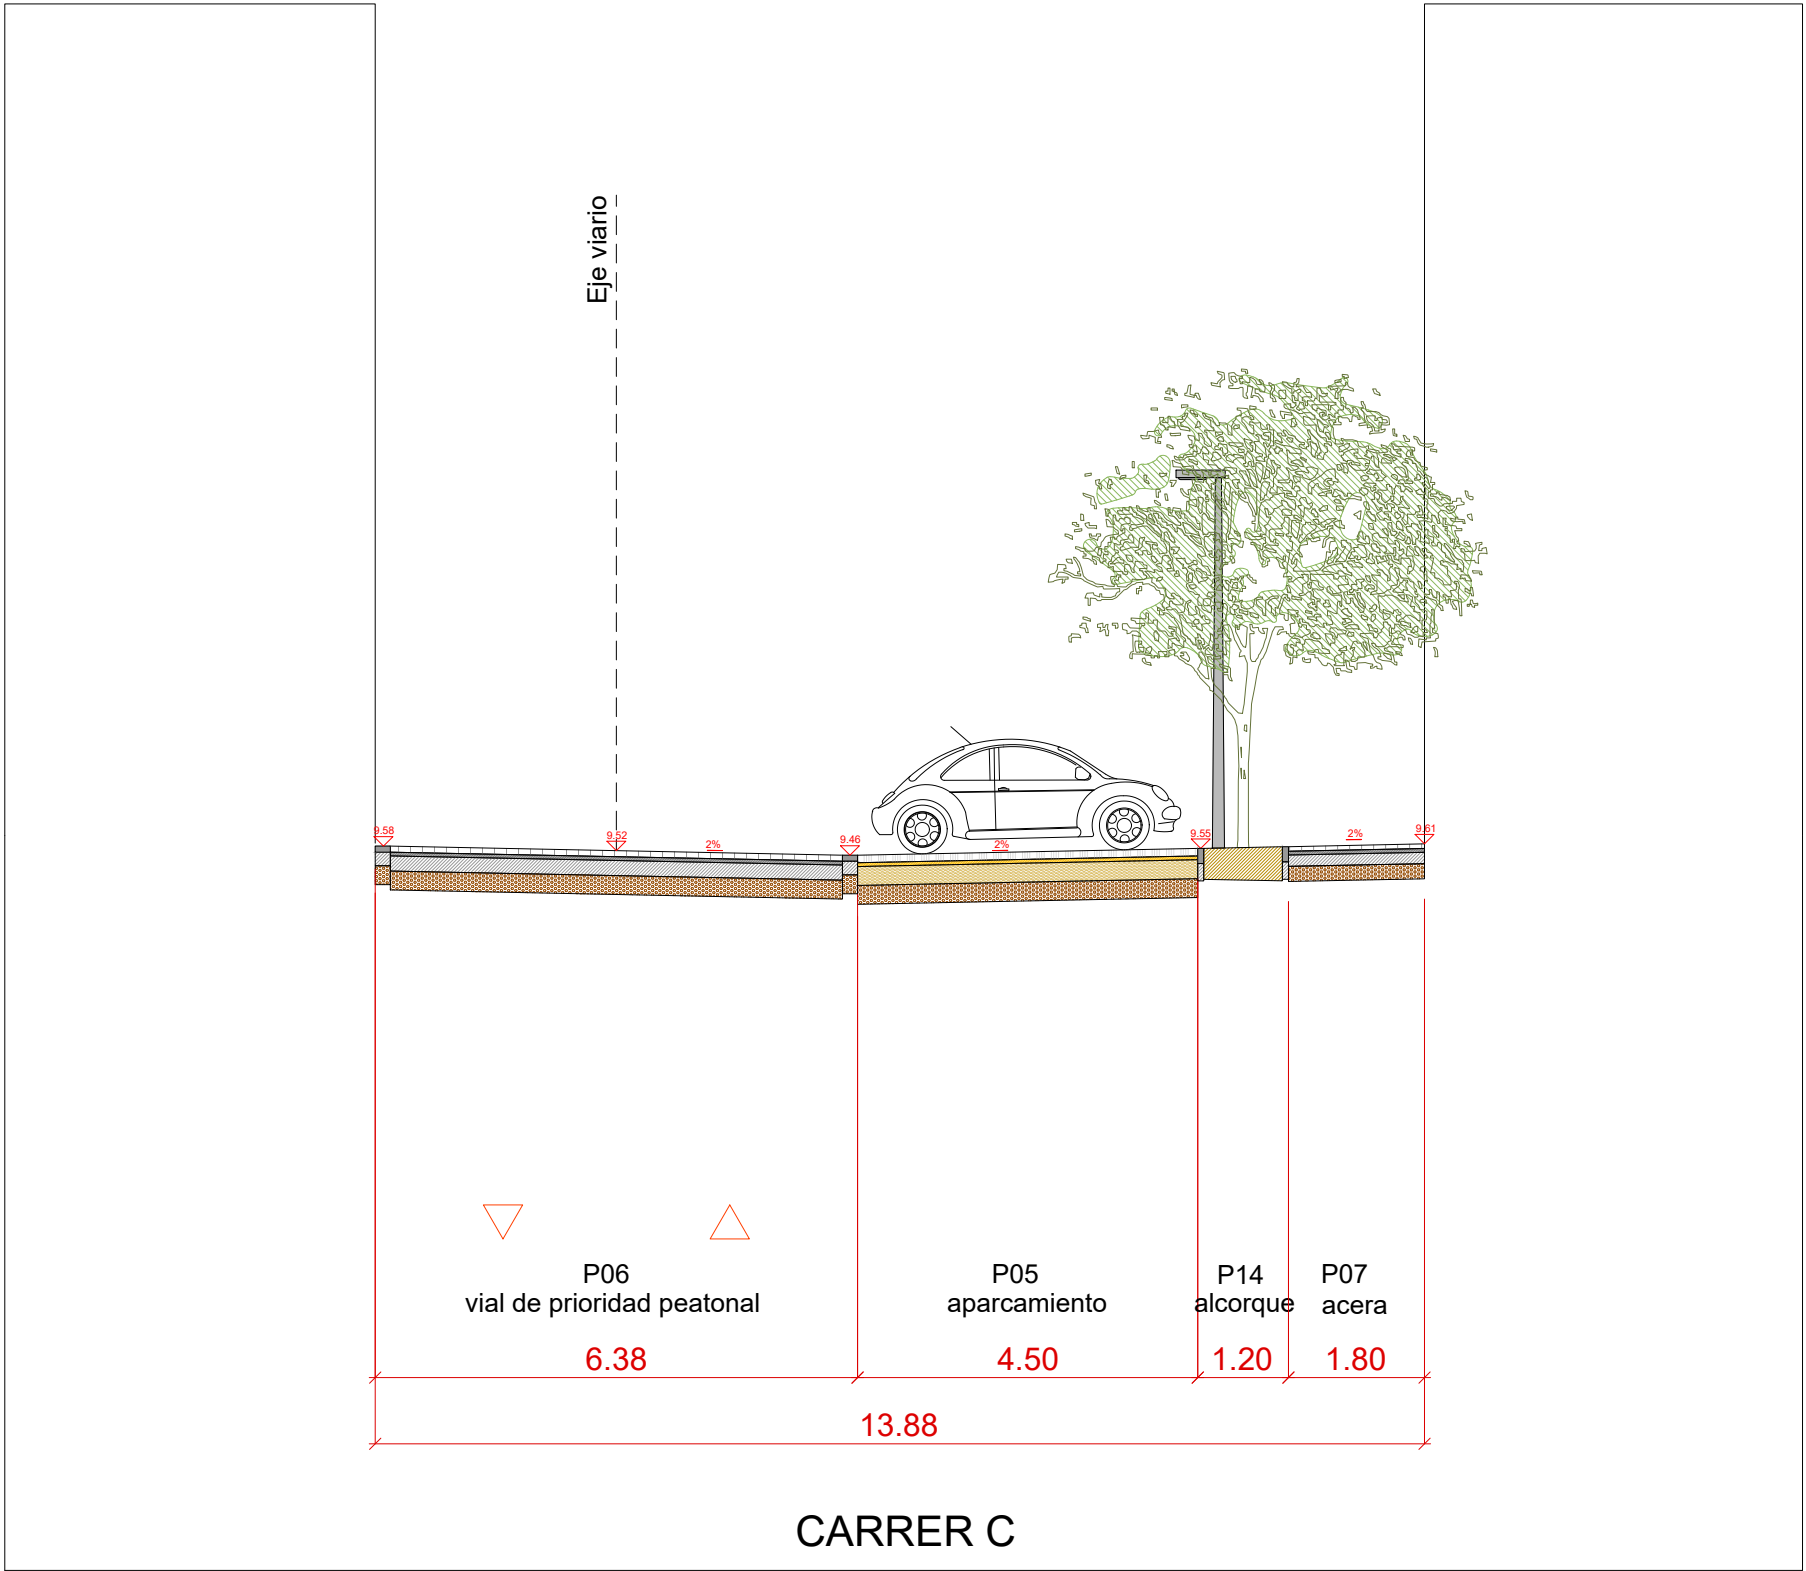


SECCIÓN V06




DELIMITACIÓN ÁMBITO DEL SECTOR SUP-T4 BENIMACLET

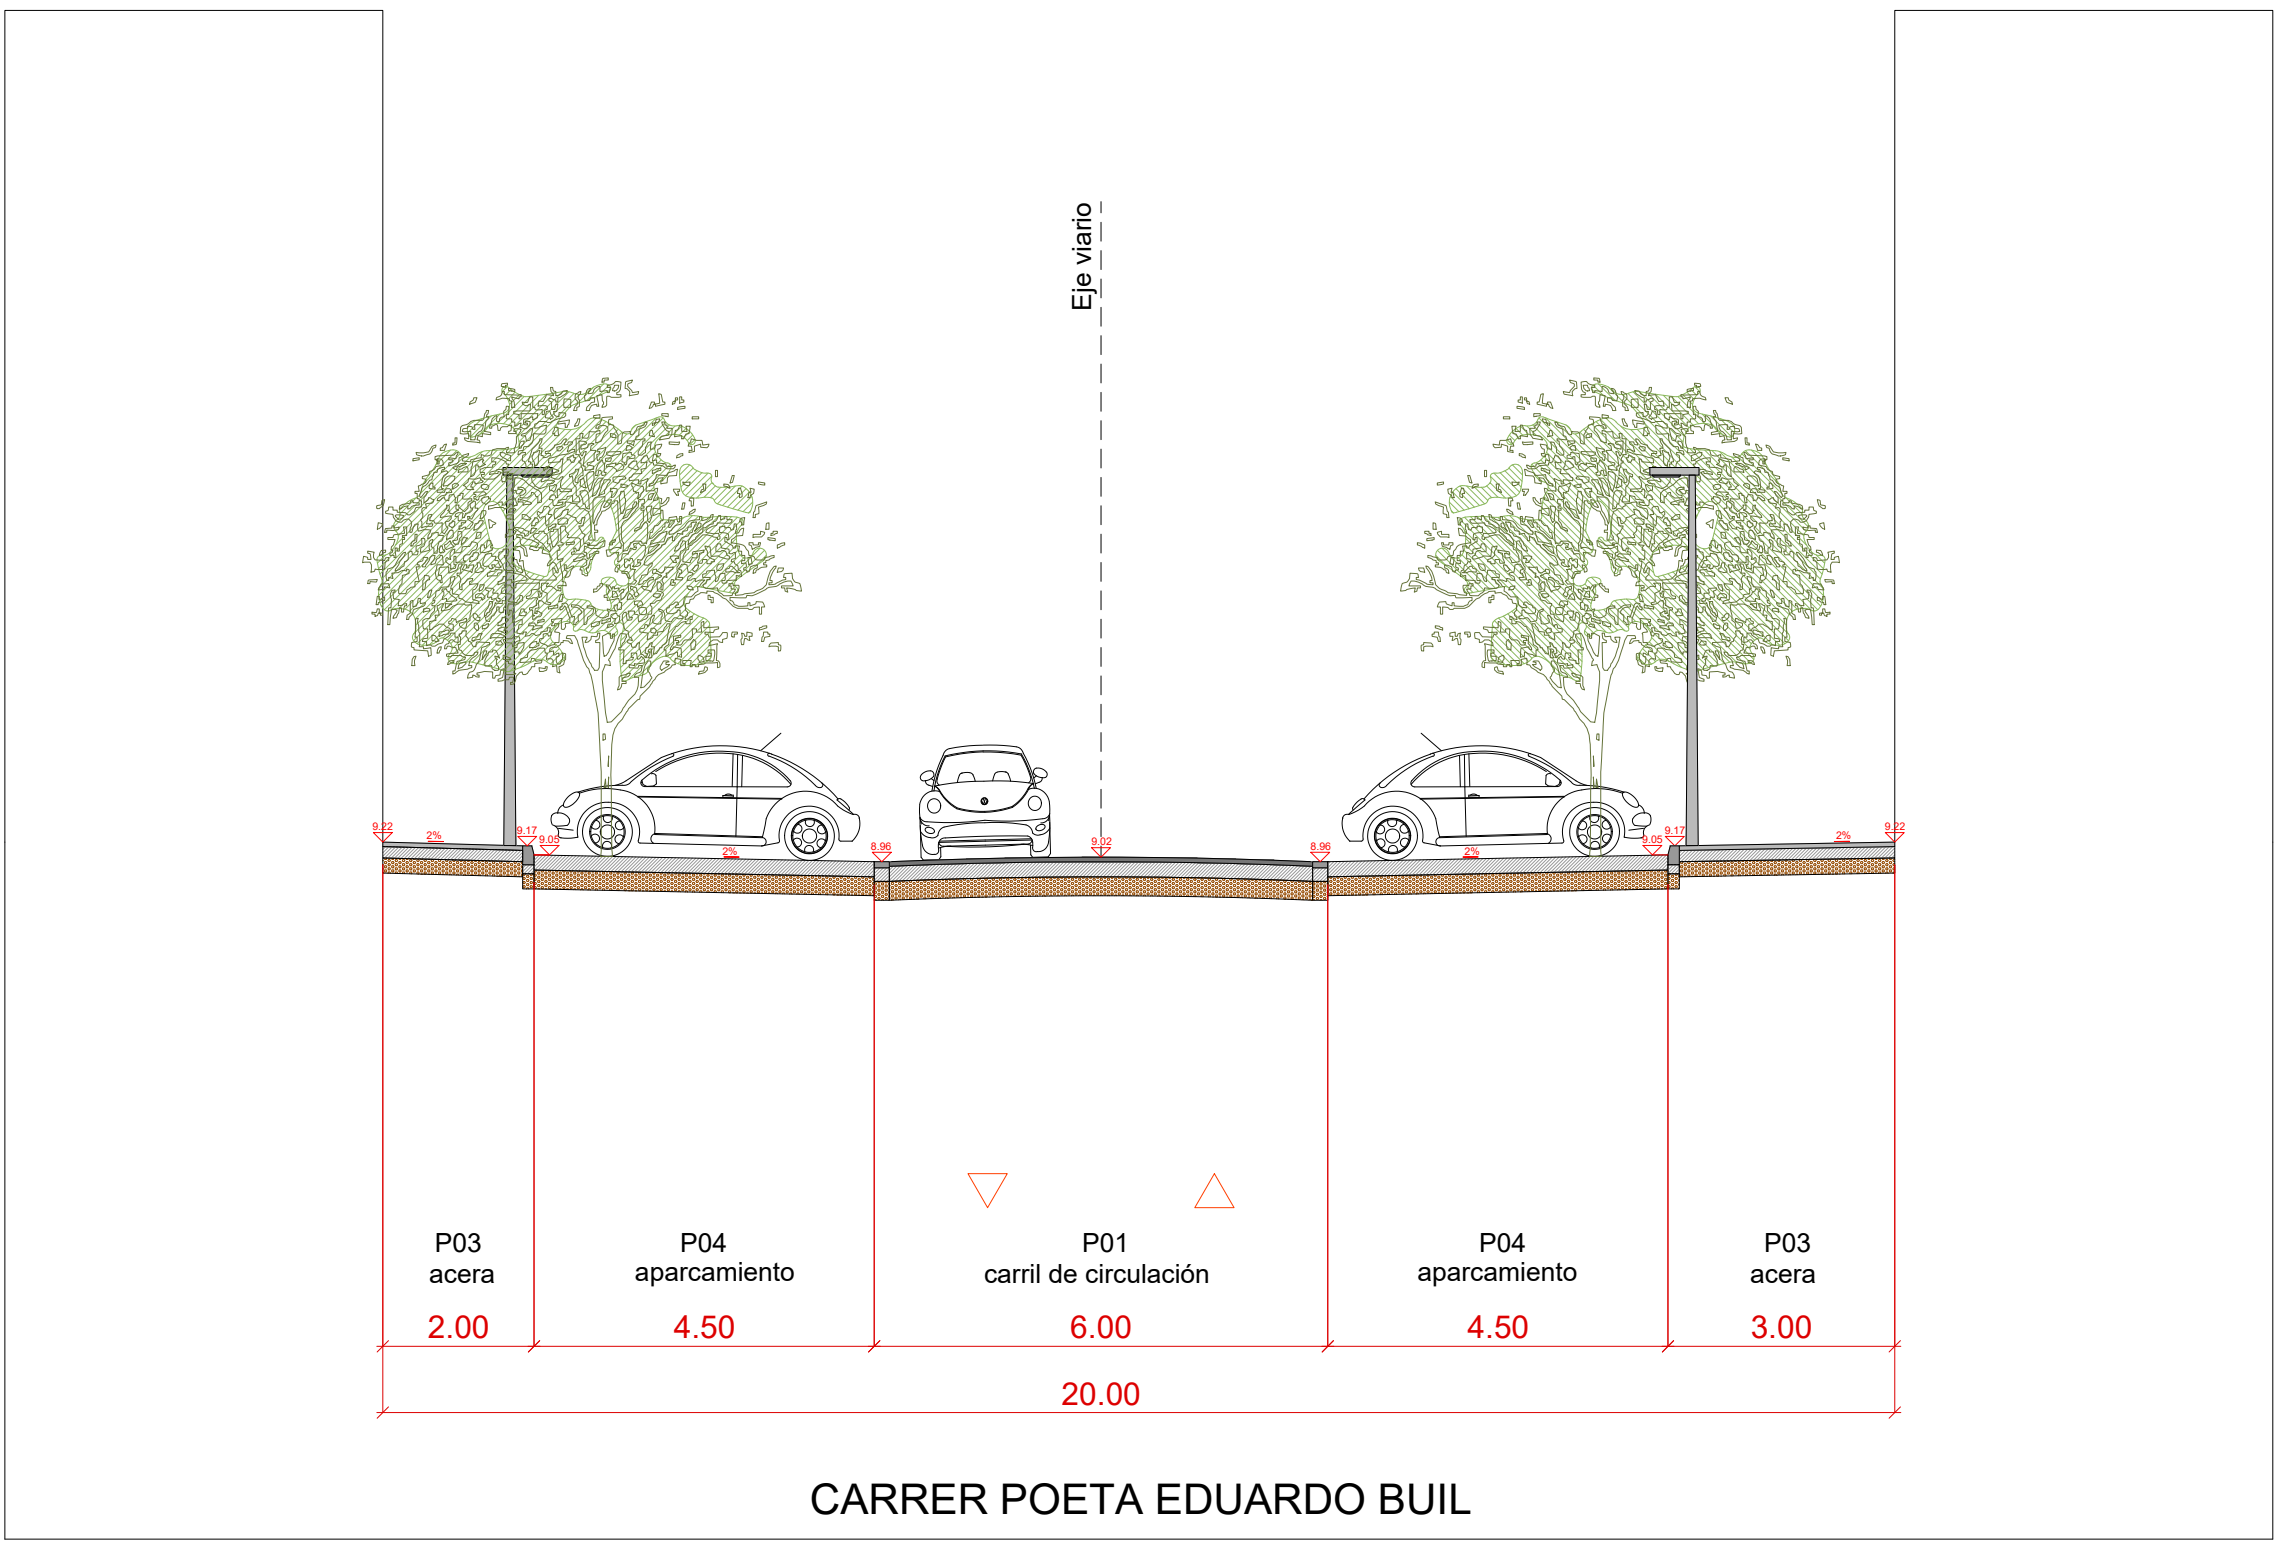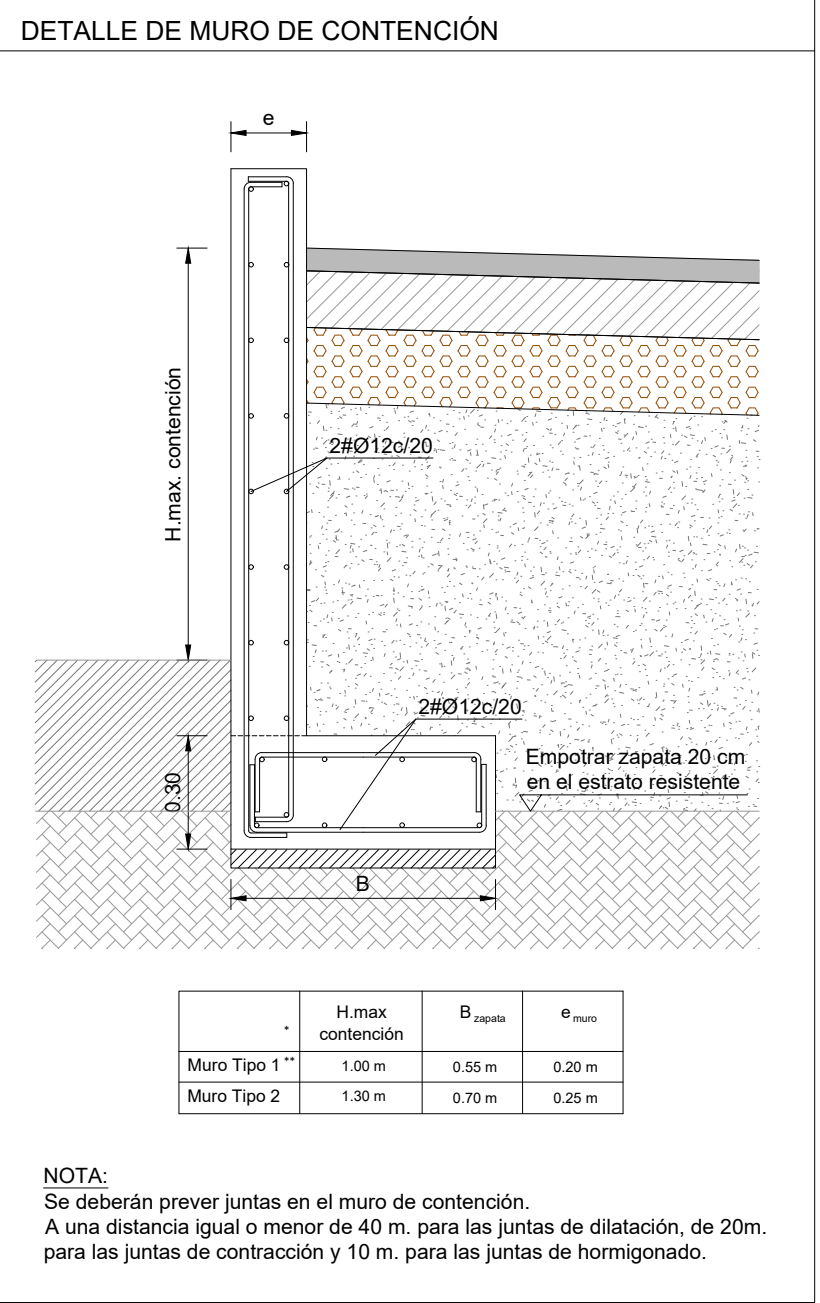

SECCIÓN V07

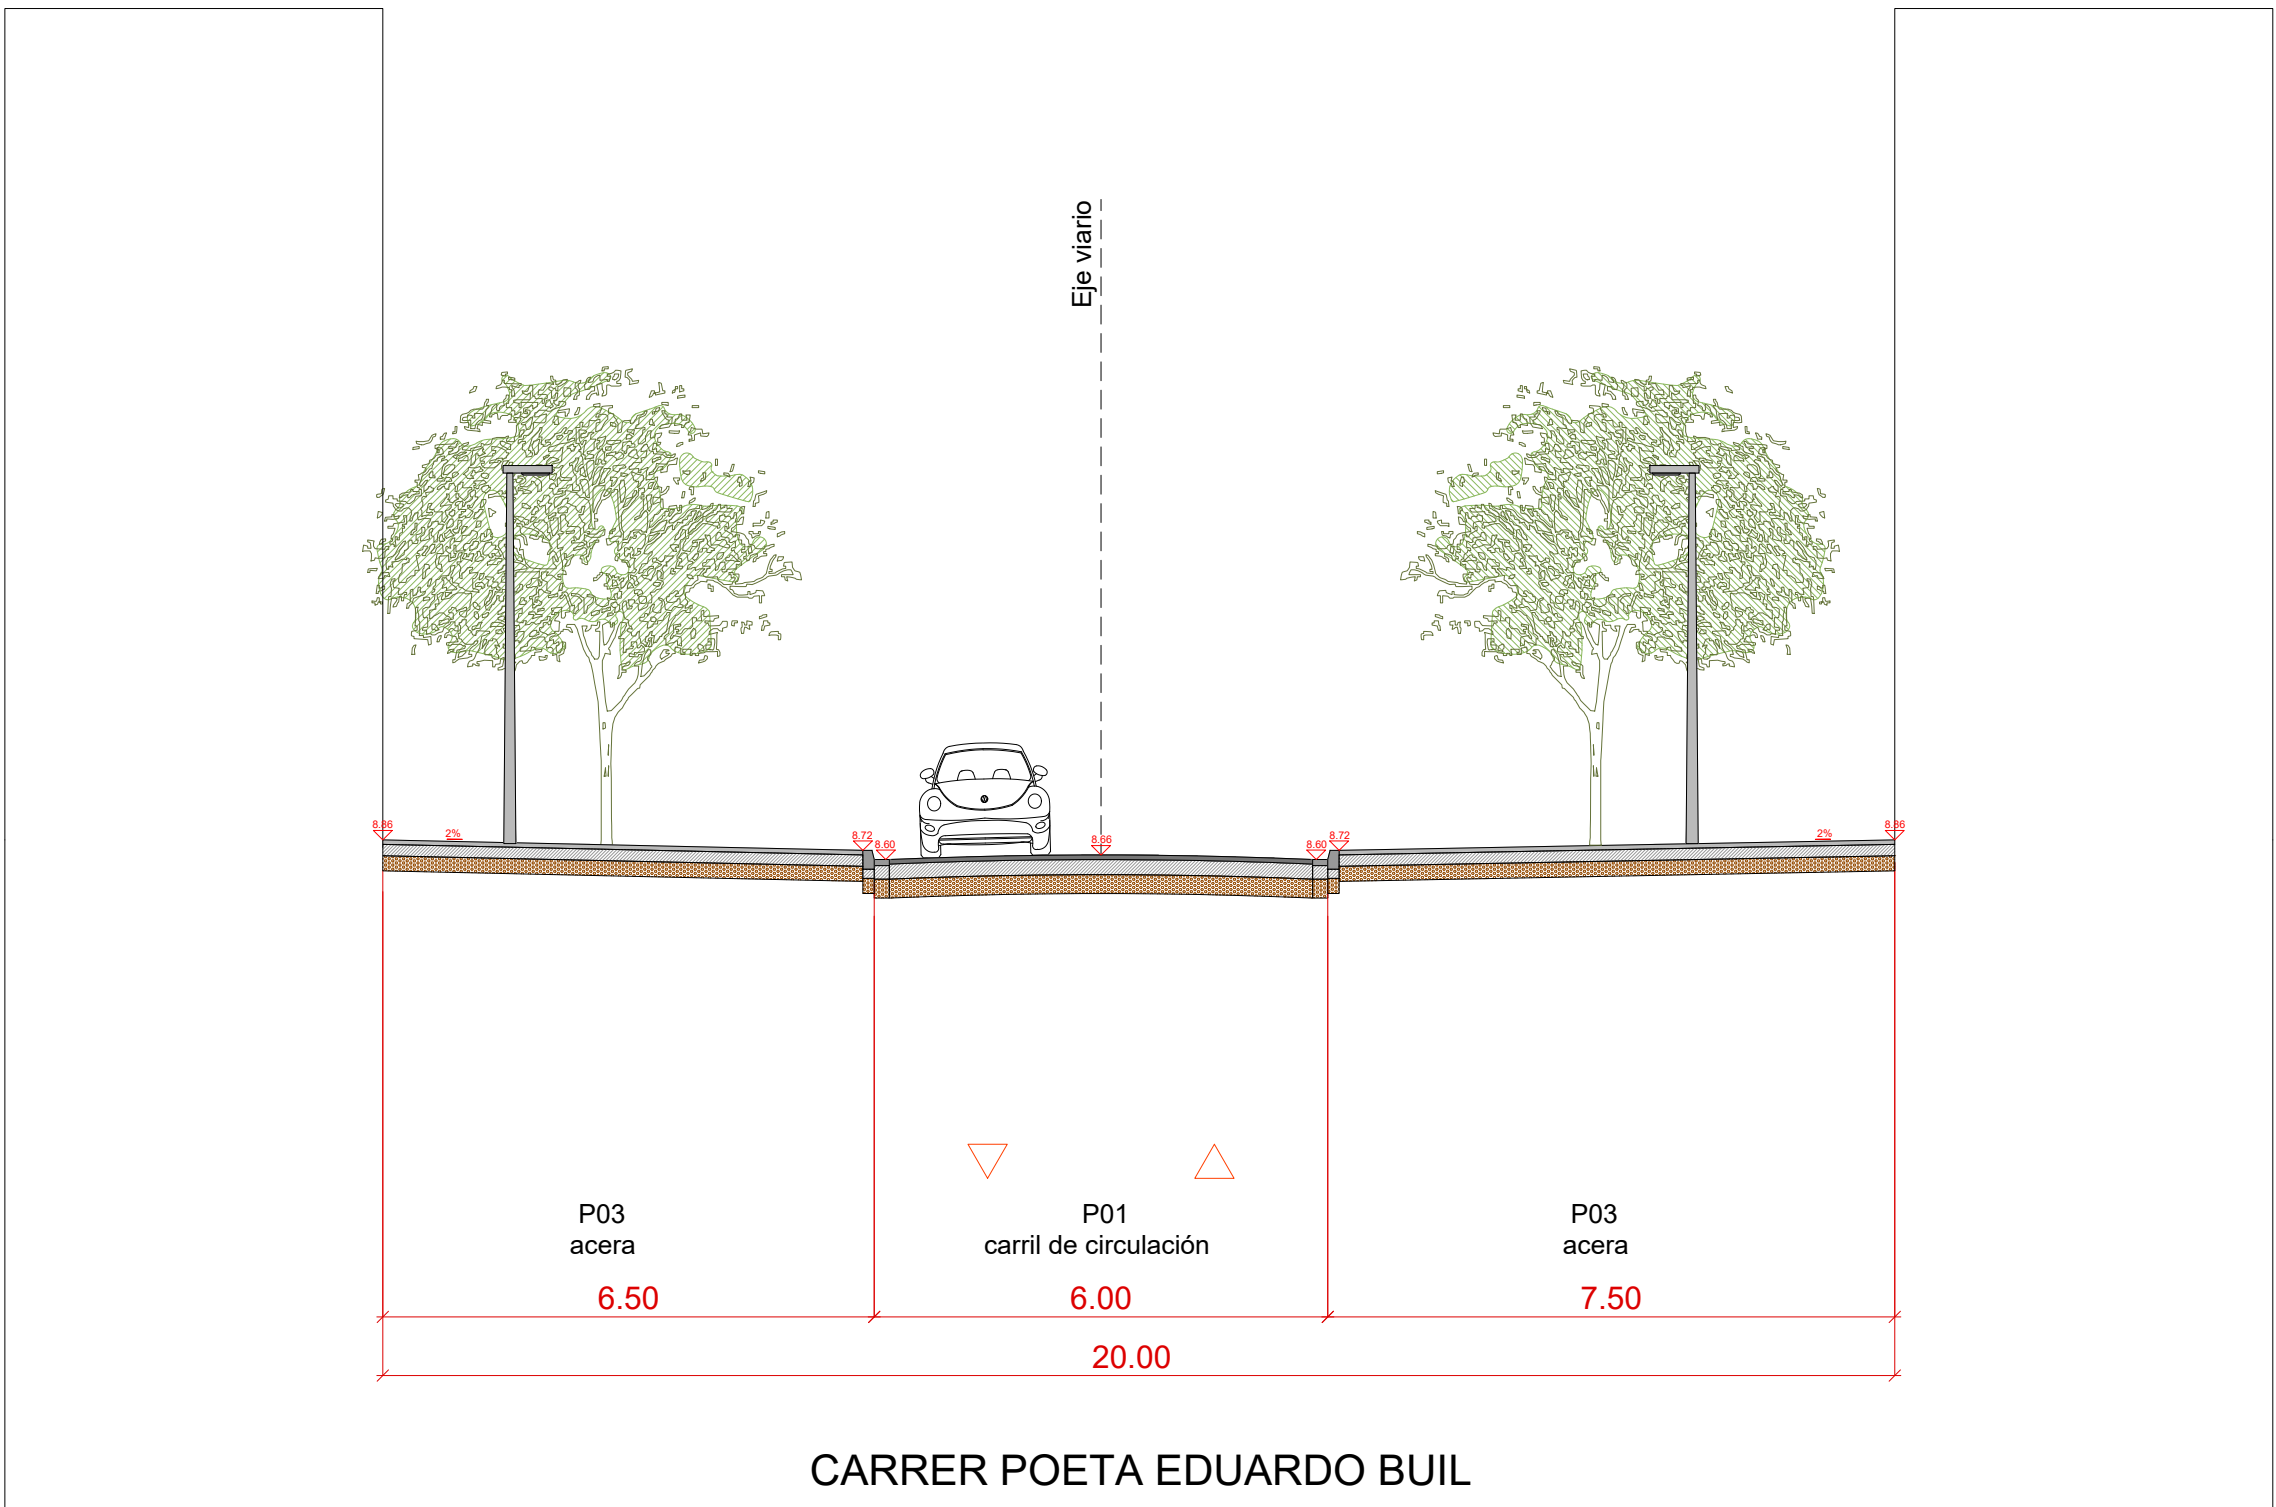

SECCIÓN V08

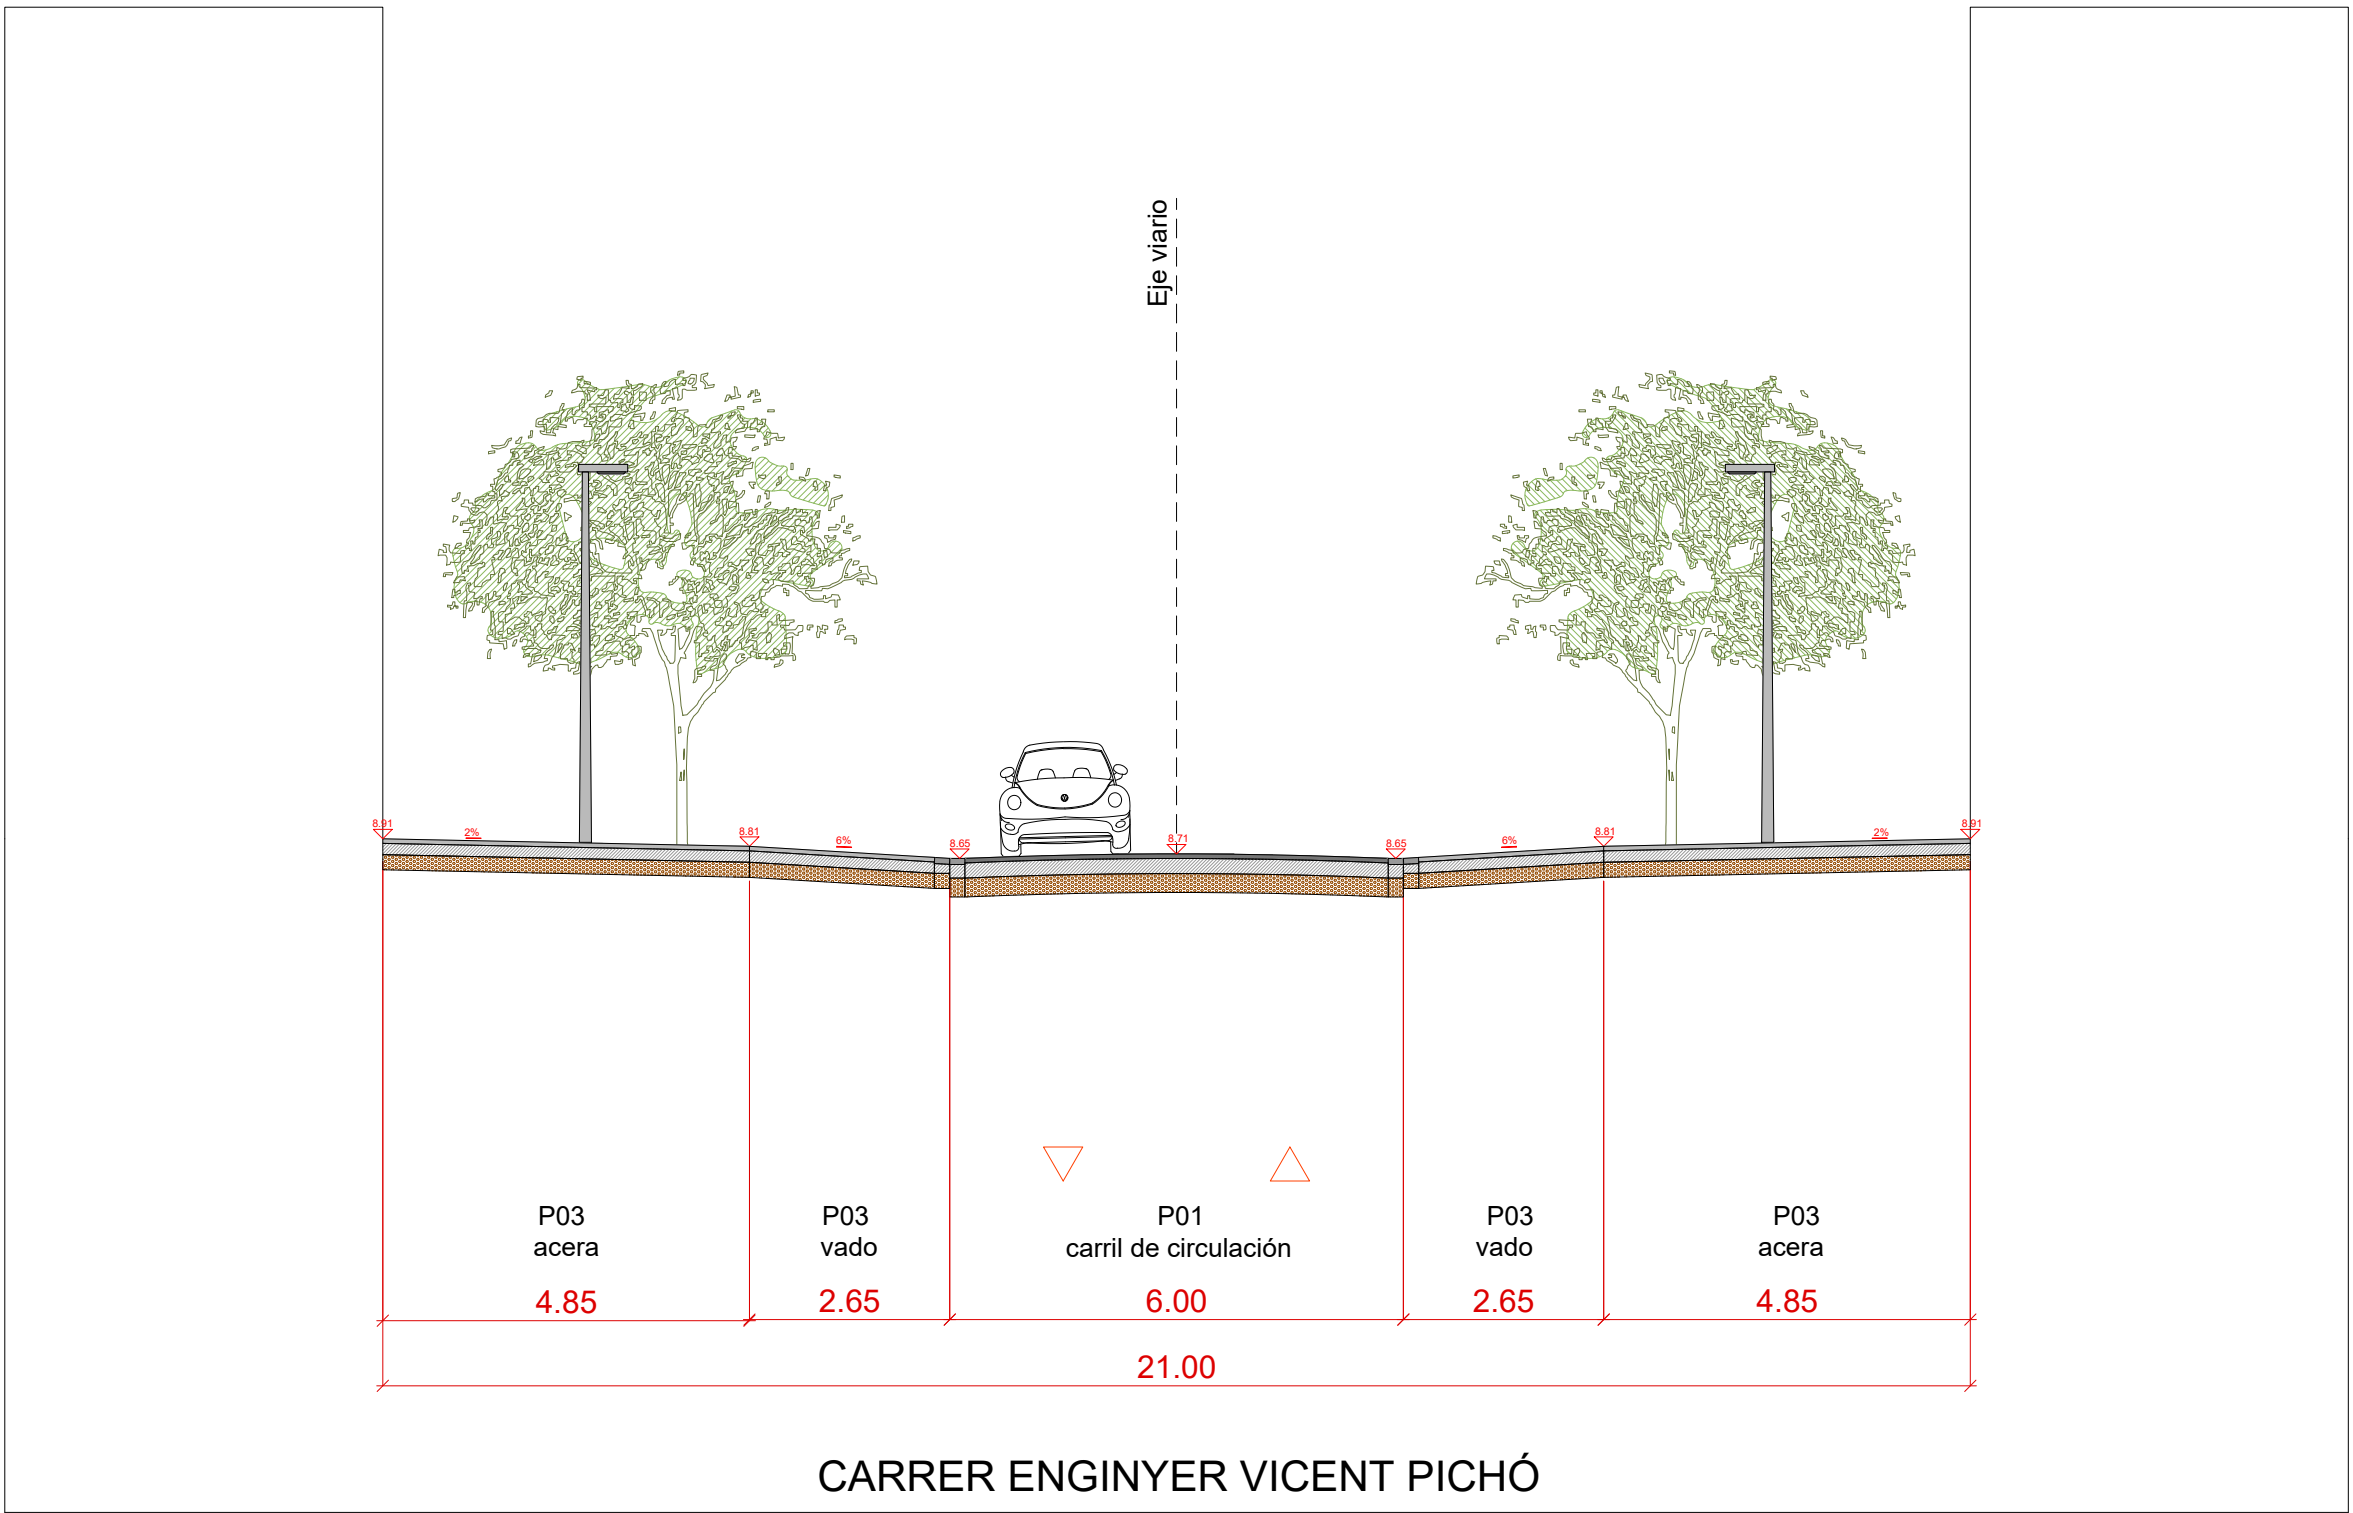


SECCIÓN V09





DELIMITACIÓN ÁMBITO DEL SECTOR SUP-T4 BENIMACLET


DETALLE DE MURO DE CONTENCIÓN

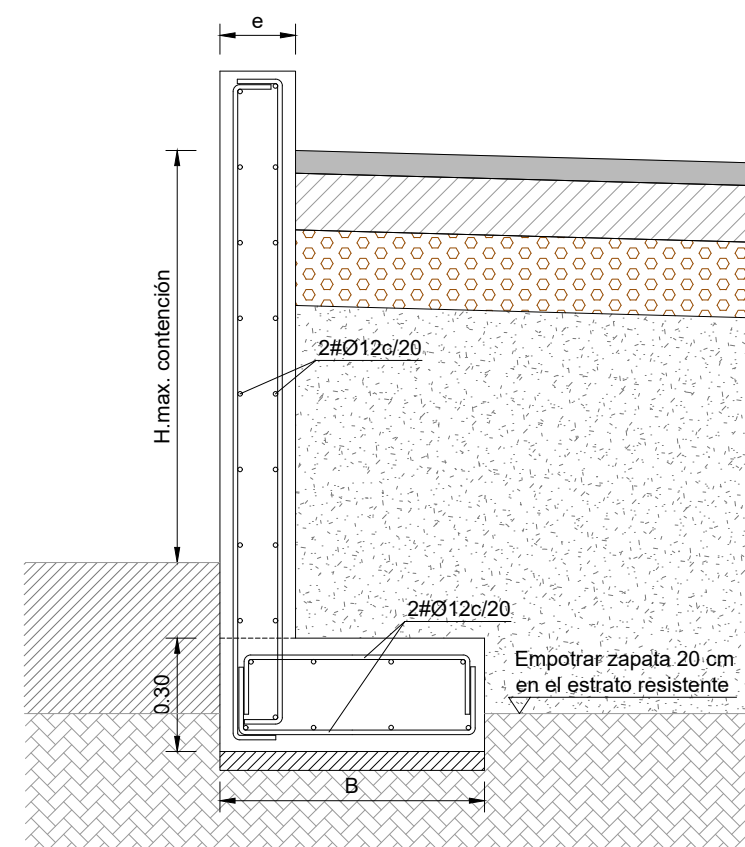


	H max. contención	B base	e topo
Muro Tipo 1 *	1.00 m	0.55 m	0.20 m
Muro Tipo 2 **	1.30 m	0.70 m	0.25 m

NOTA:
Se deberán prever juntas en el muro de contención.
A una distancia igual o menor de 40 m. para las juntas de dilatación, de 20m. para las juntas de contracción y 10 m. para las juntas de hormigonado.


* MURO T2 EN C/ POETA EDUARDO BUII (SECCIÓN V7)
** MURO T1 EN C/ ENGINEYER VICENT PICHÓ (SECCIONES V9-V10)

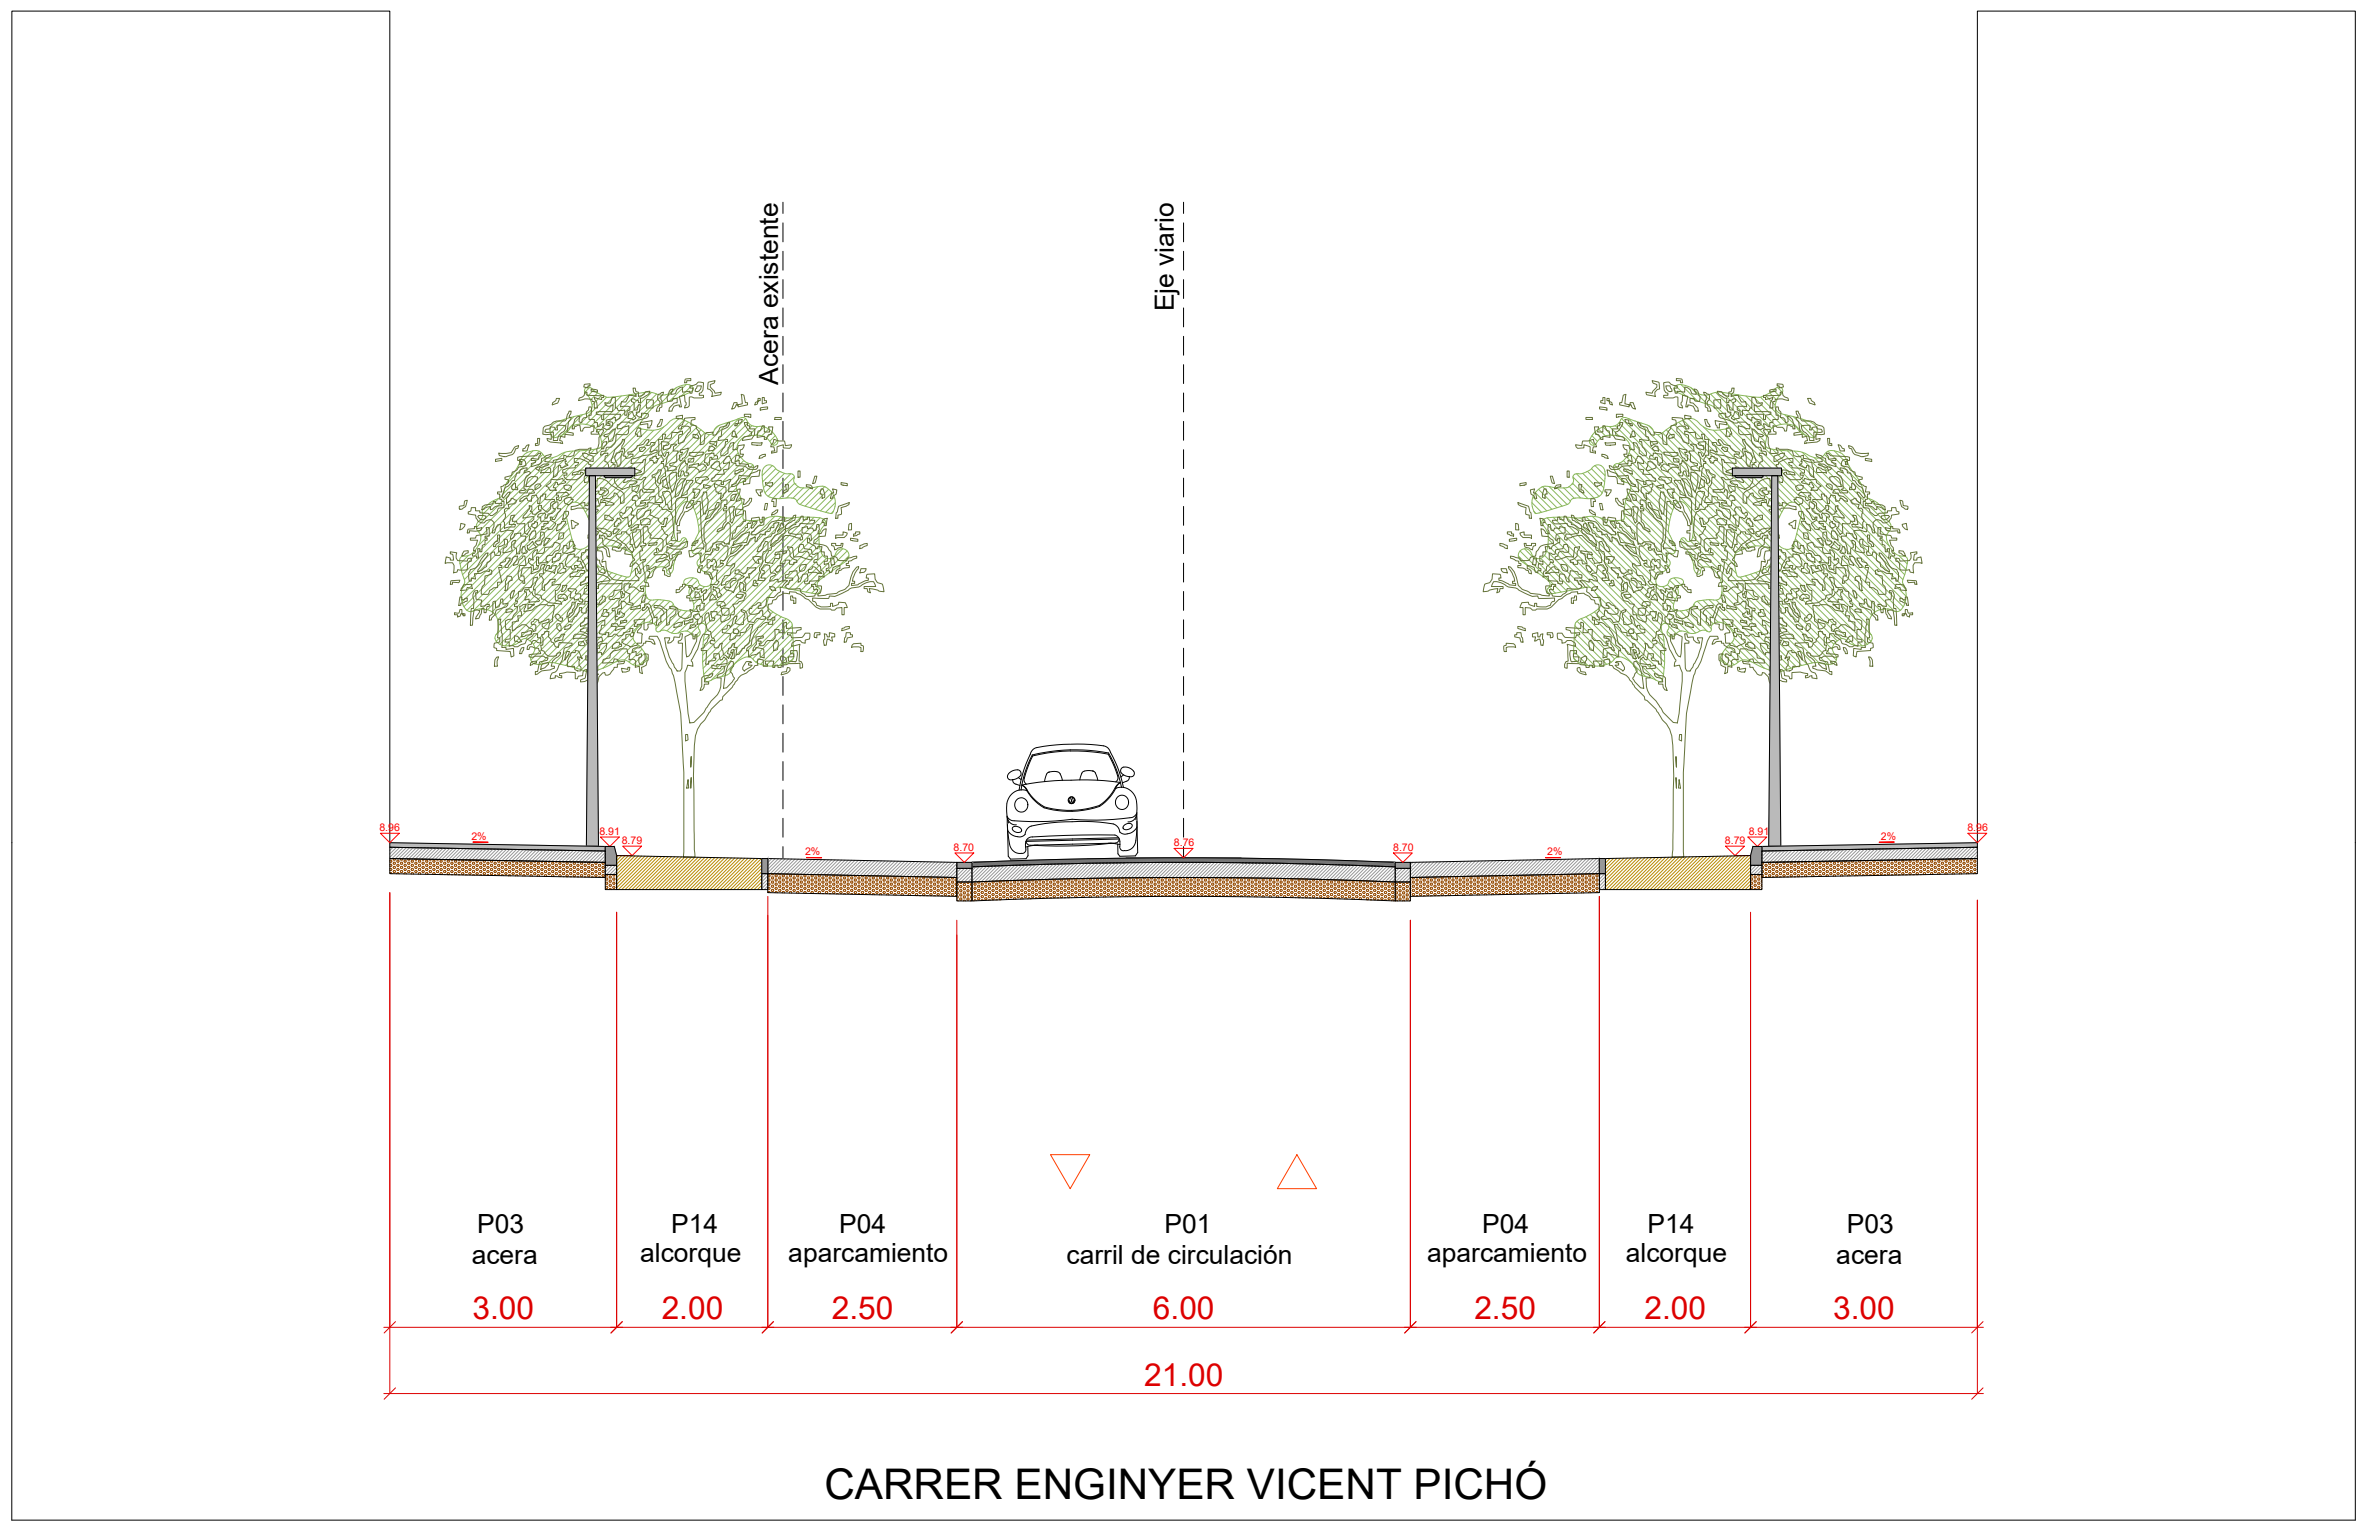


SECCIÓN V10

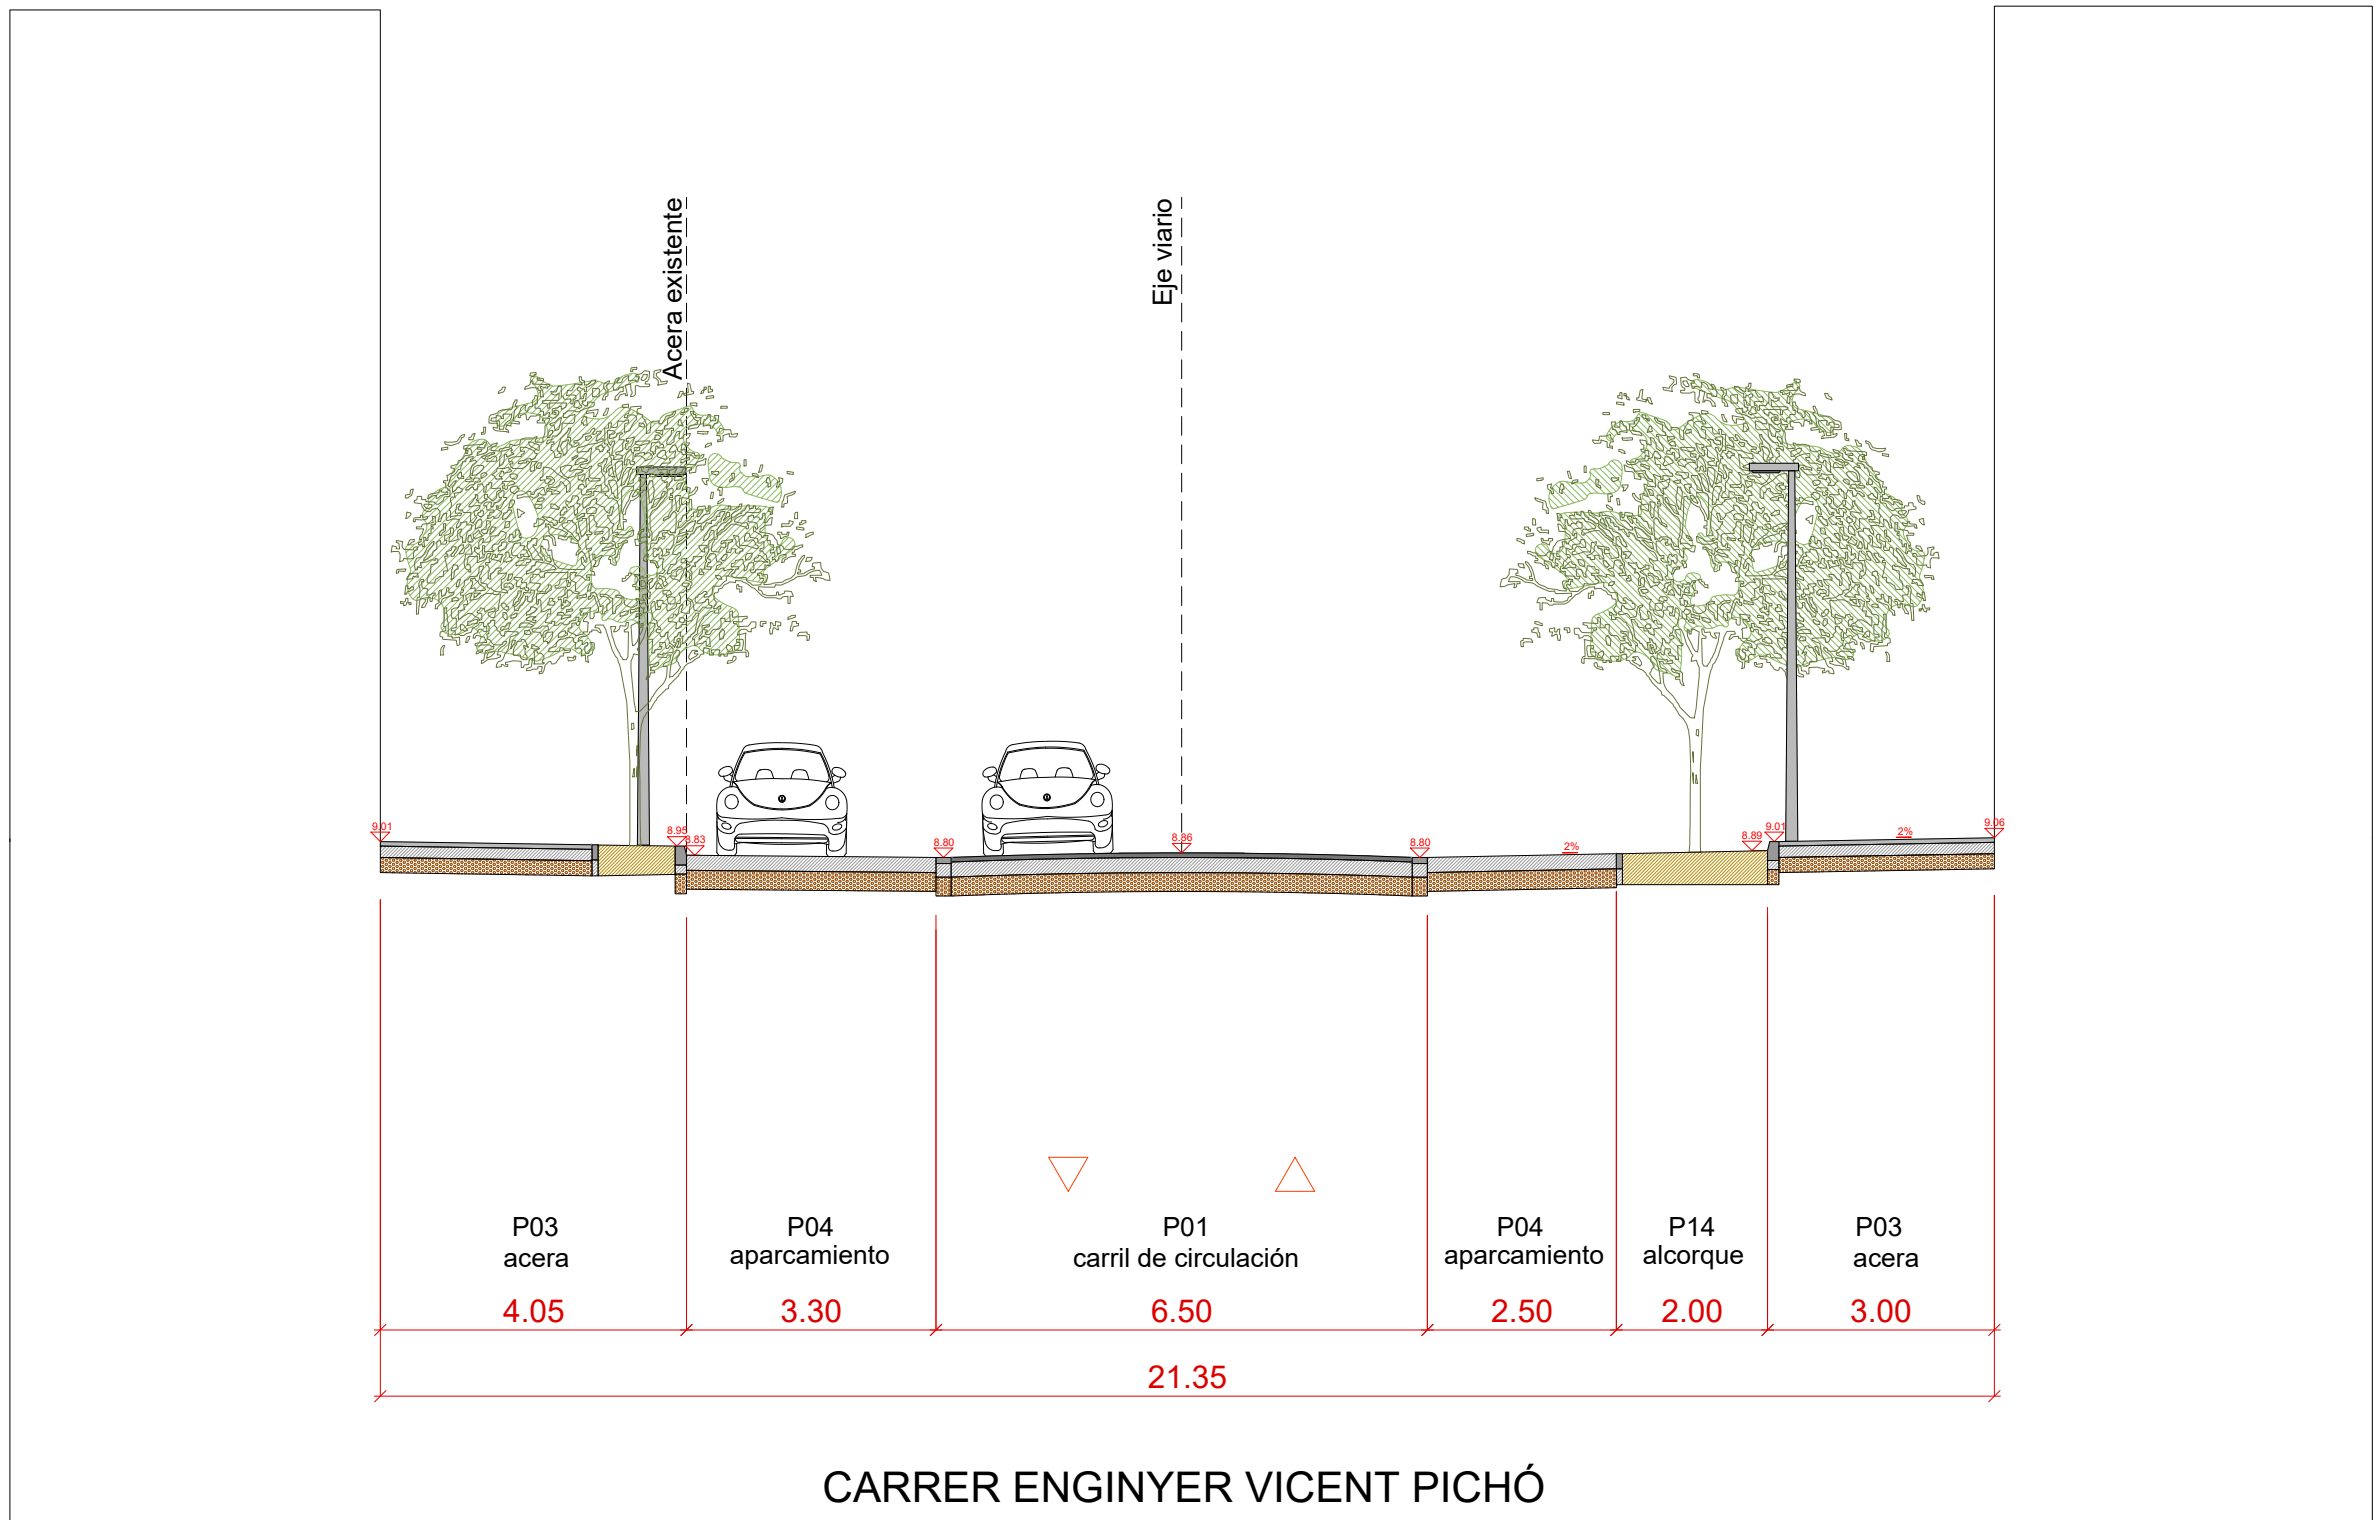


SECCIÓN V11

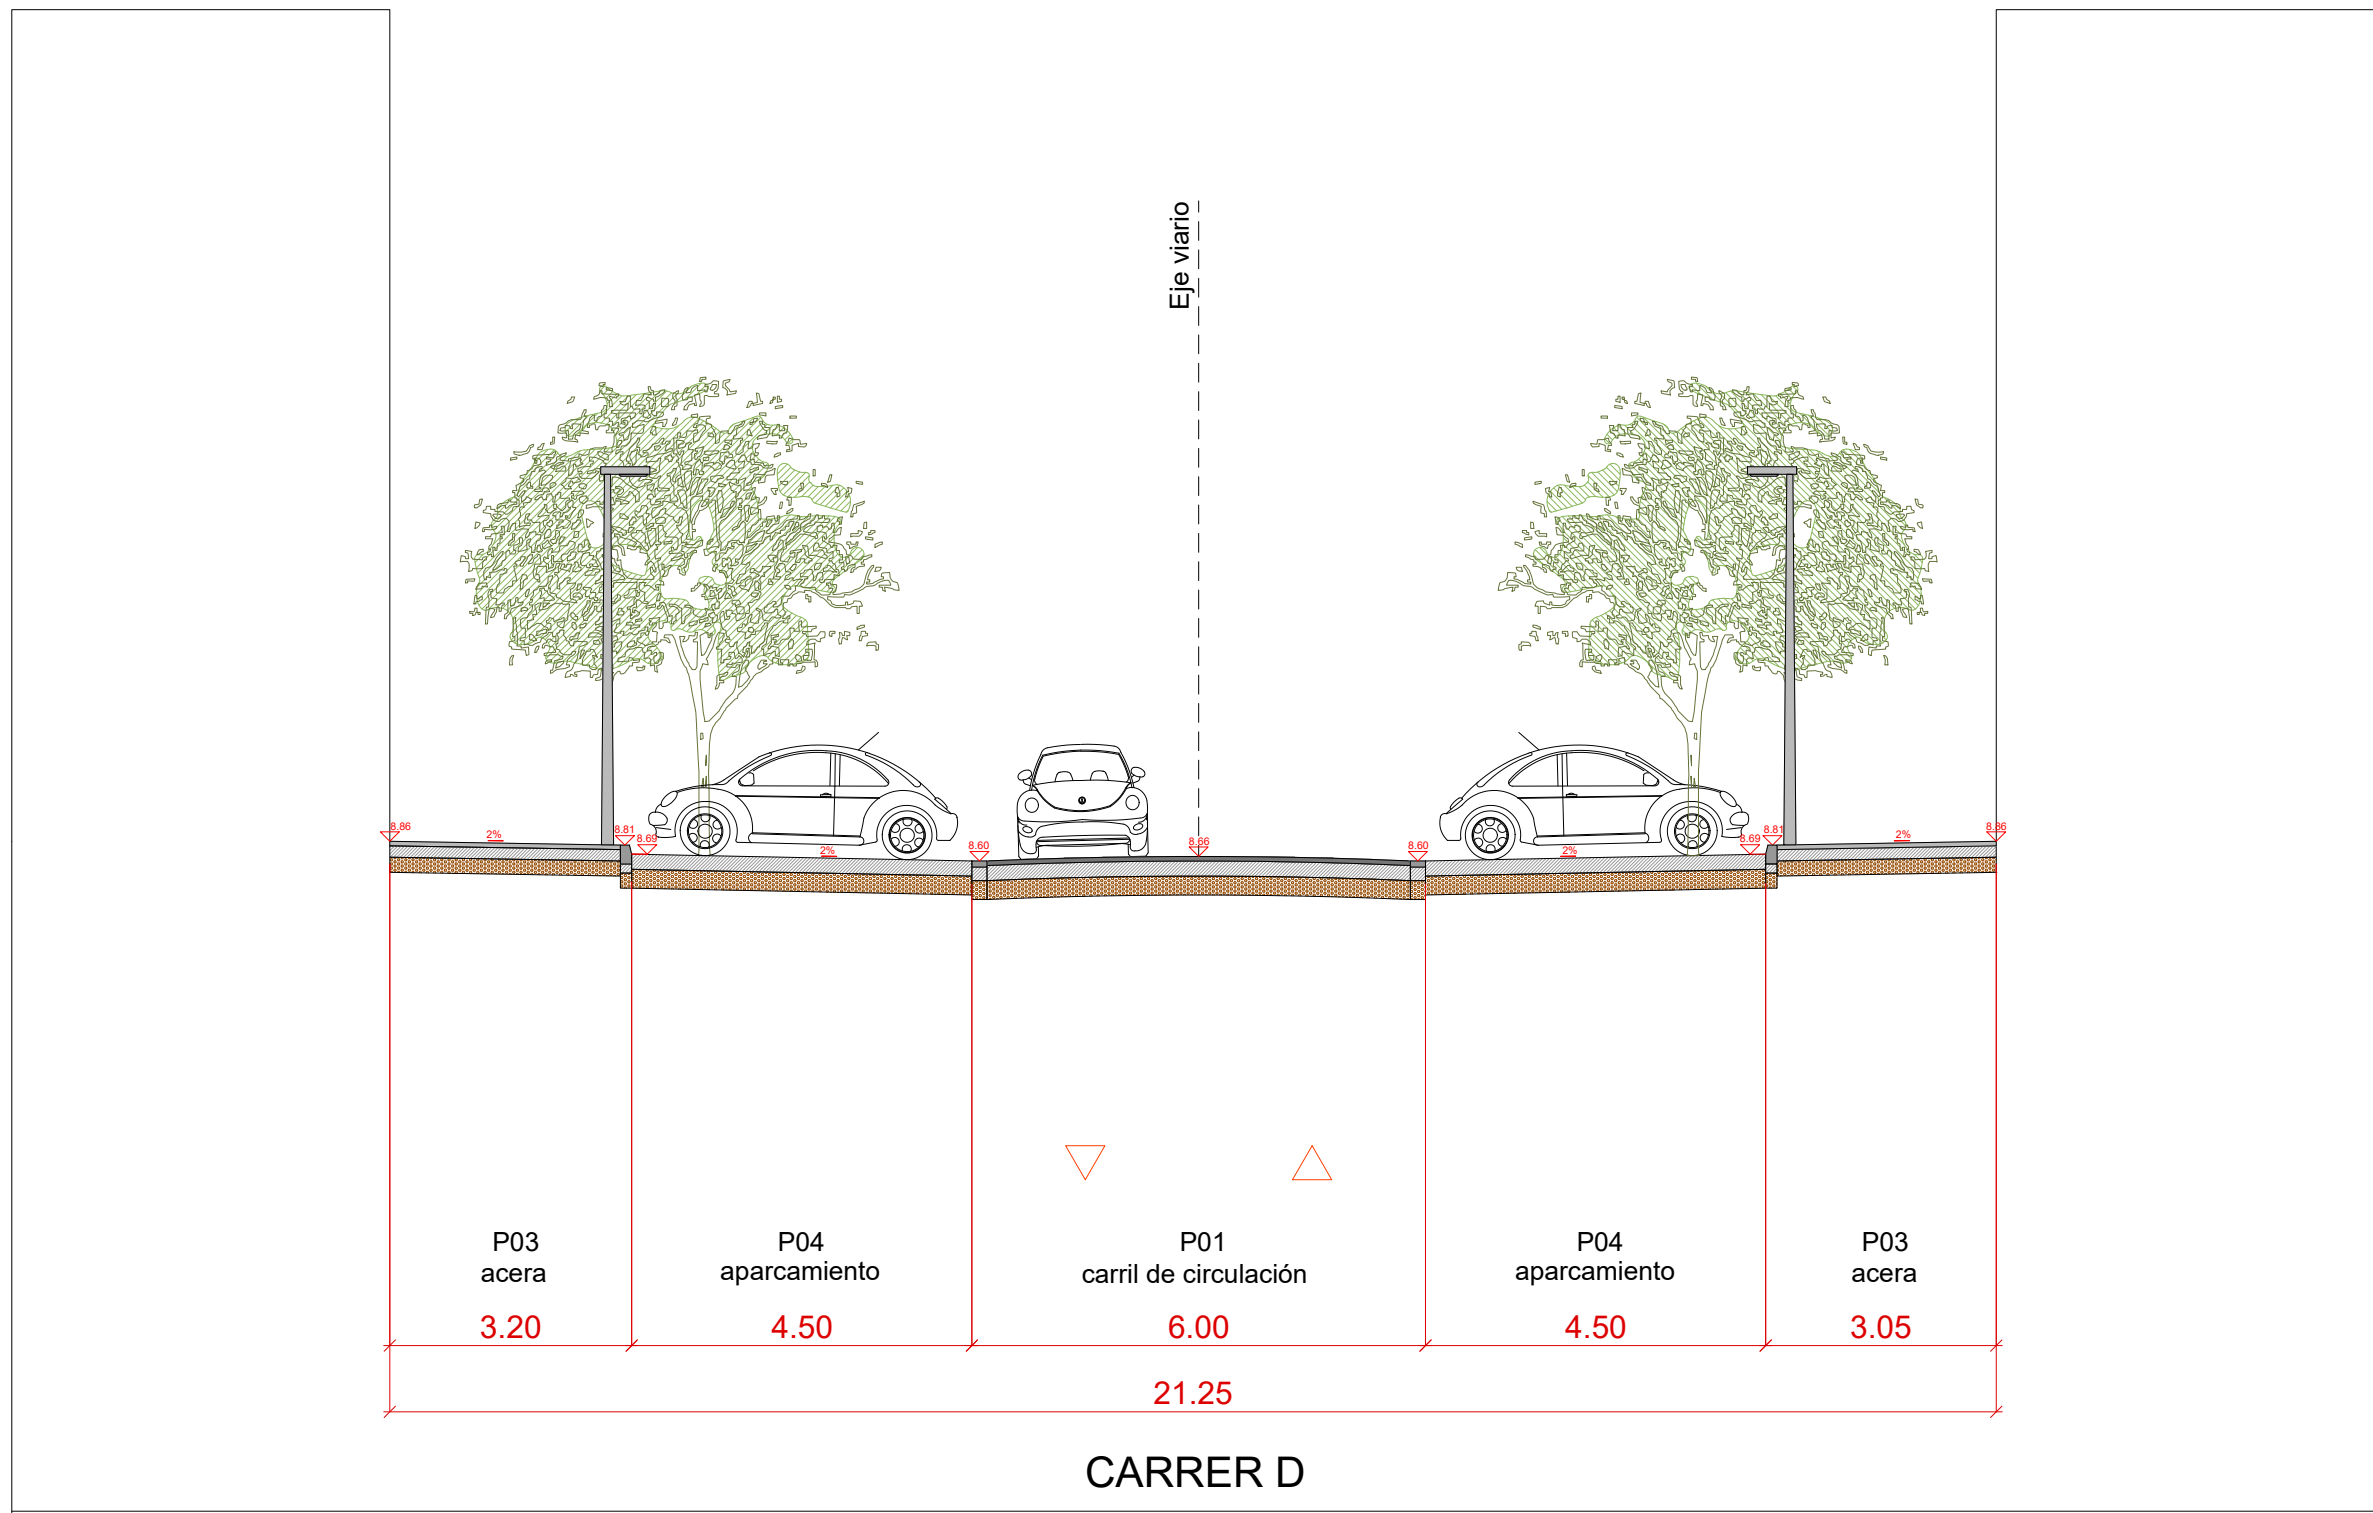


SECCIÓN V12

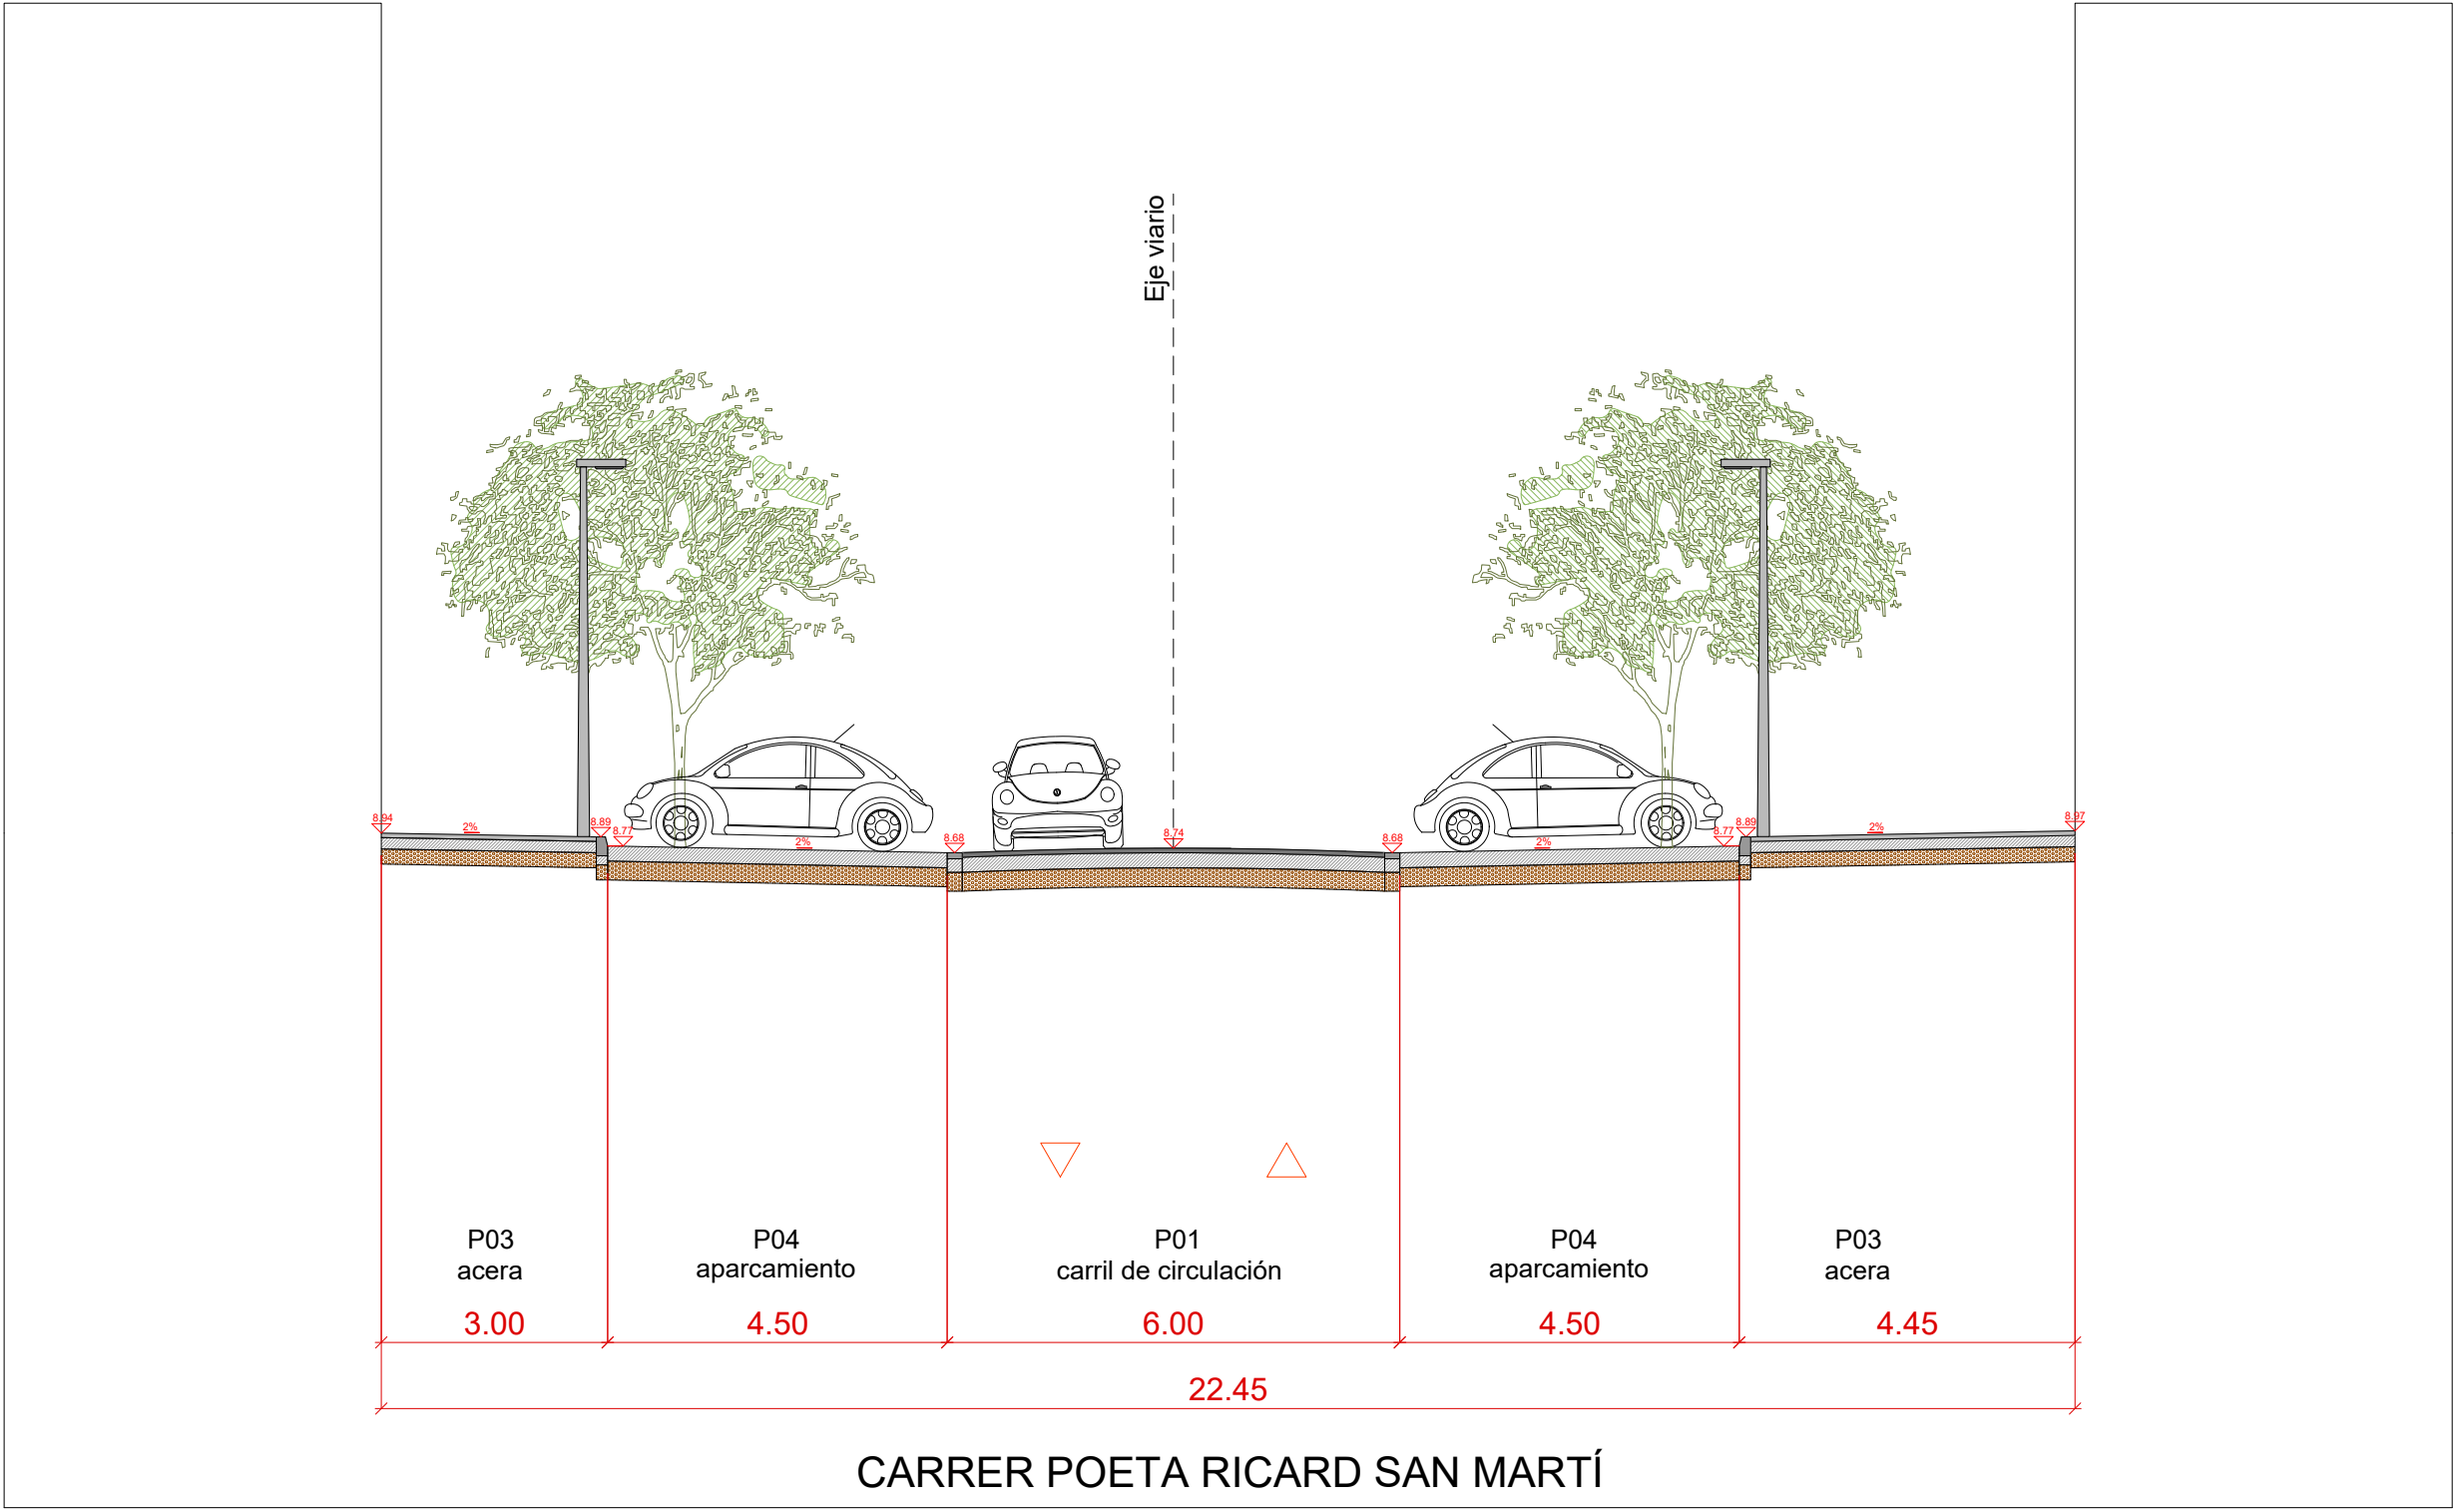


SECCIÓN V13

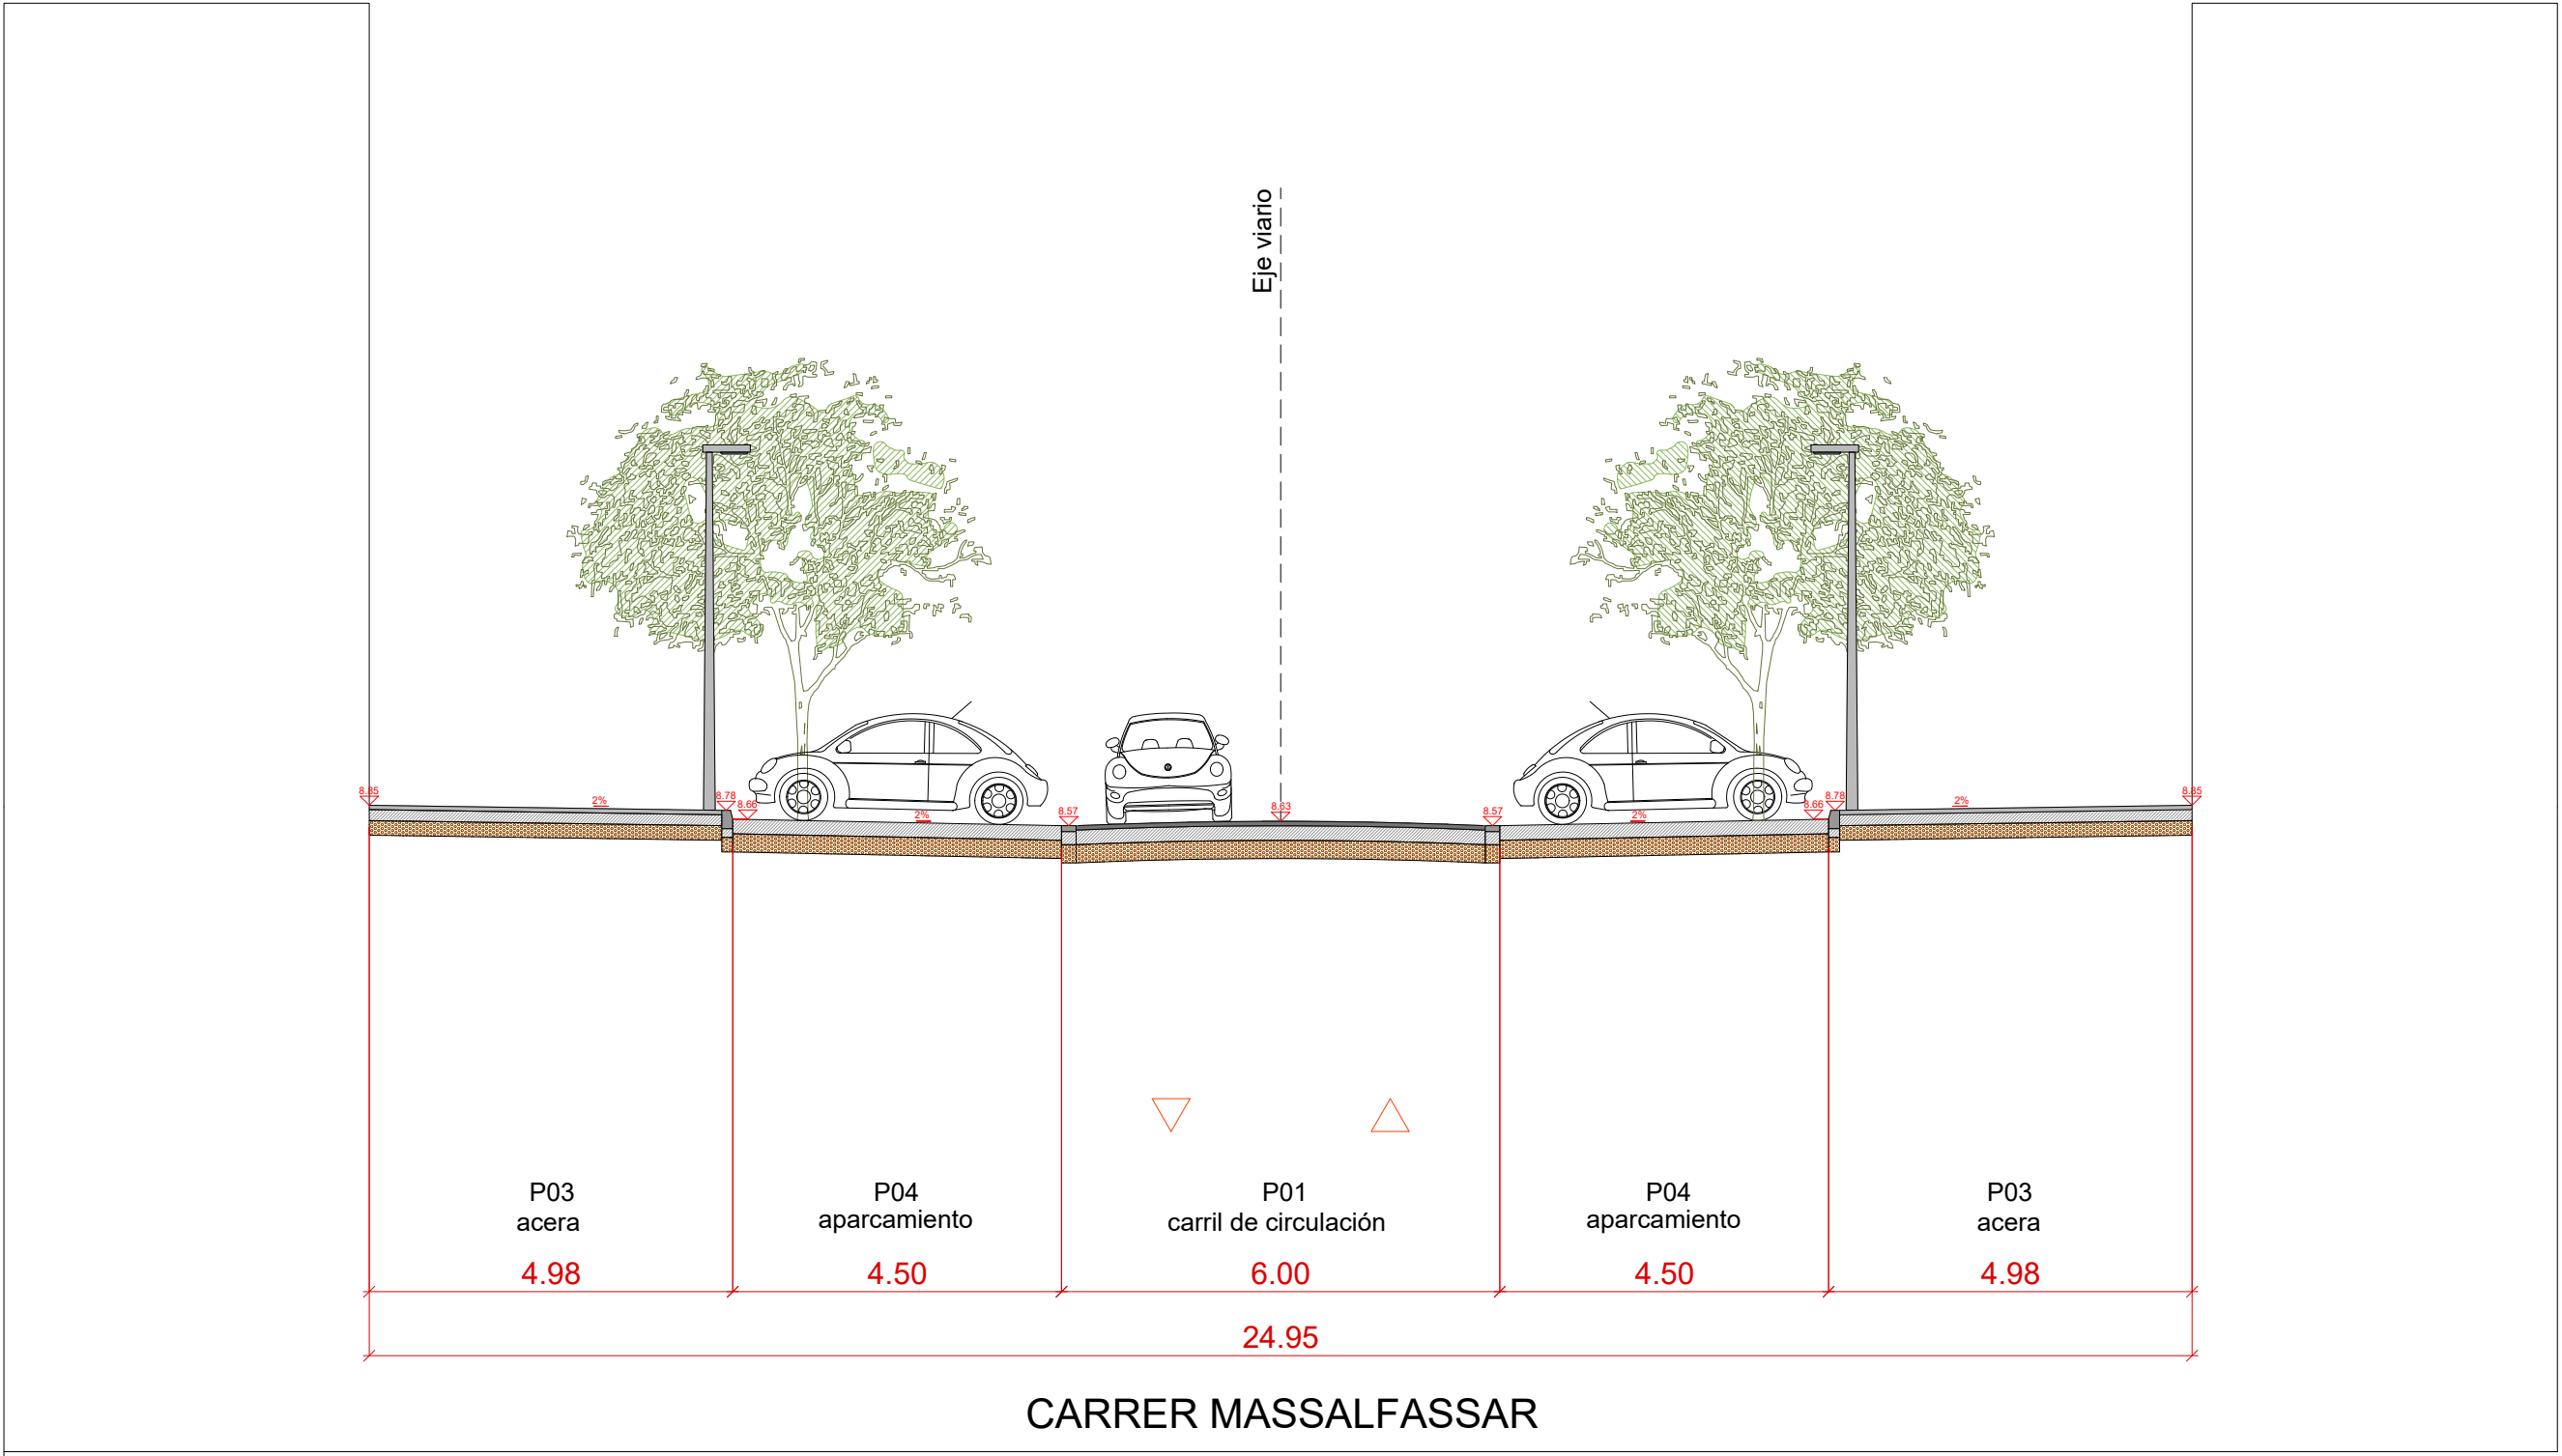

SECCIÓN V14

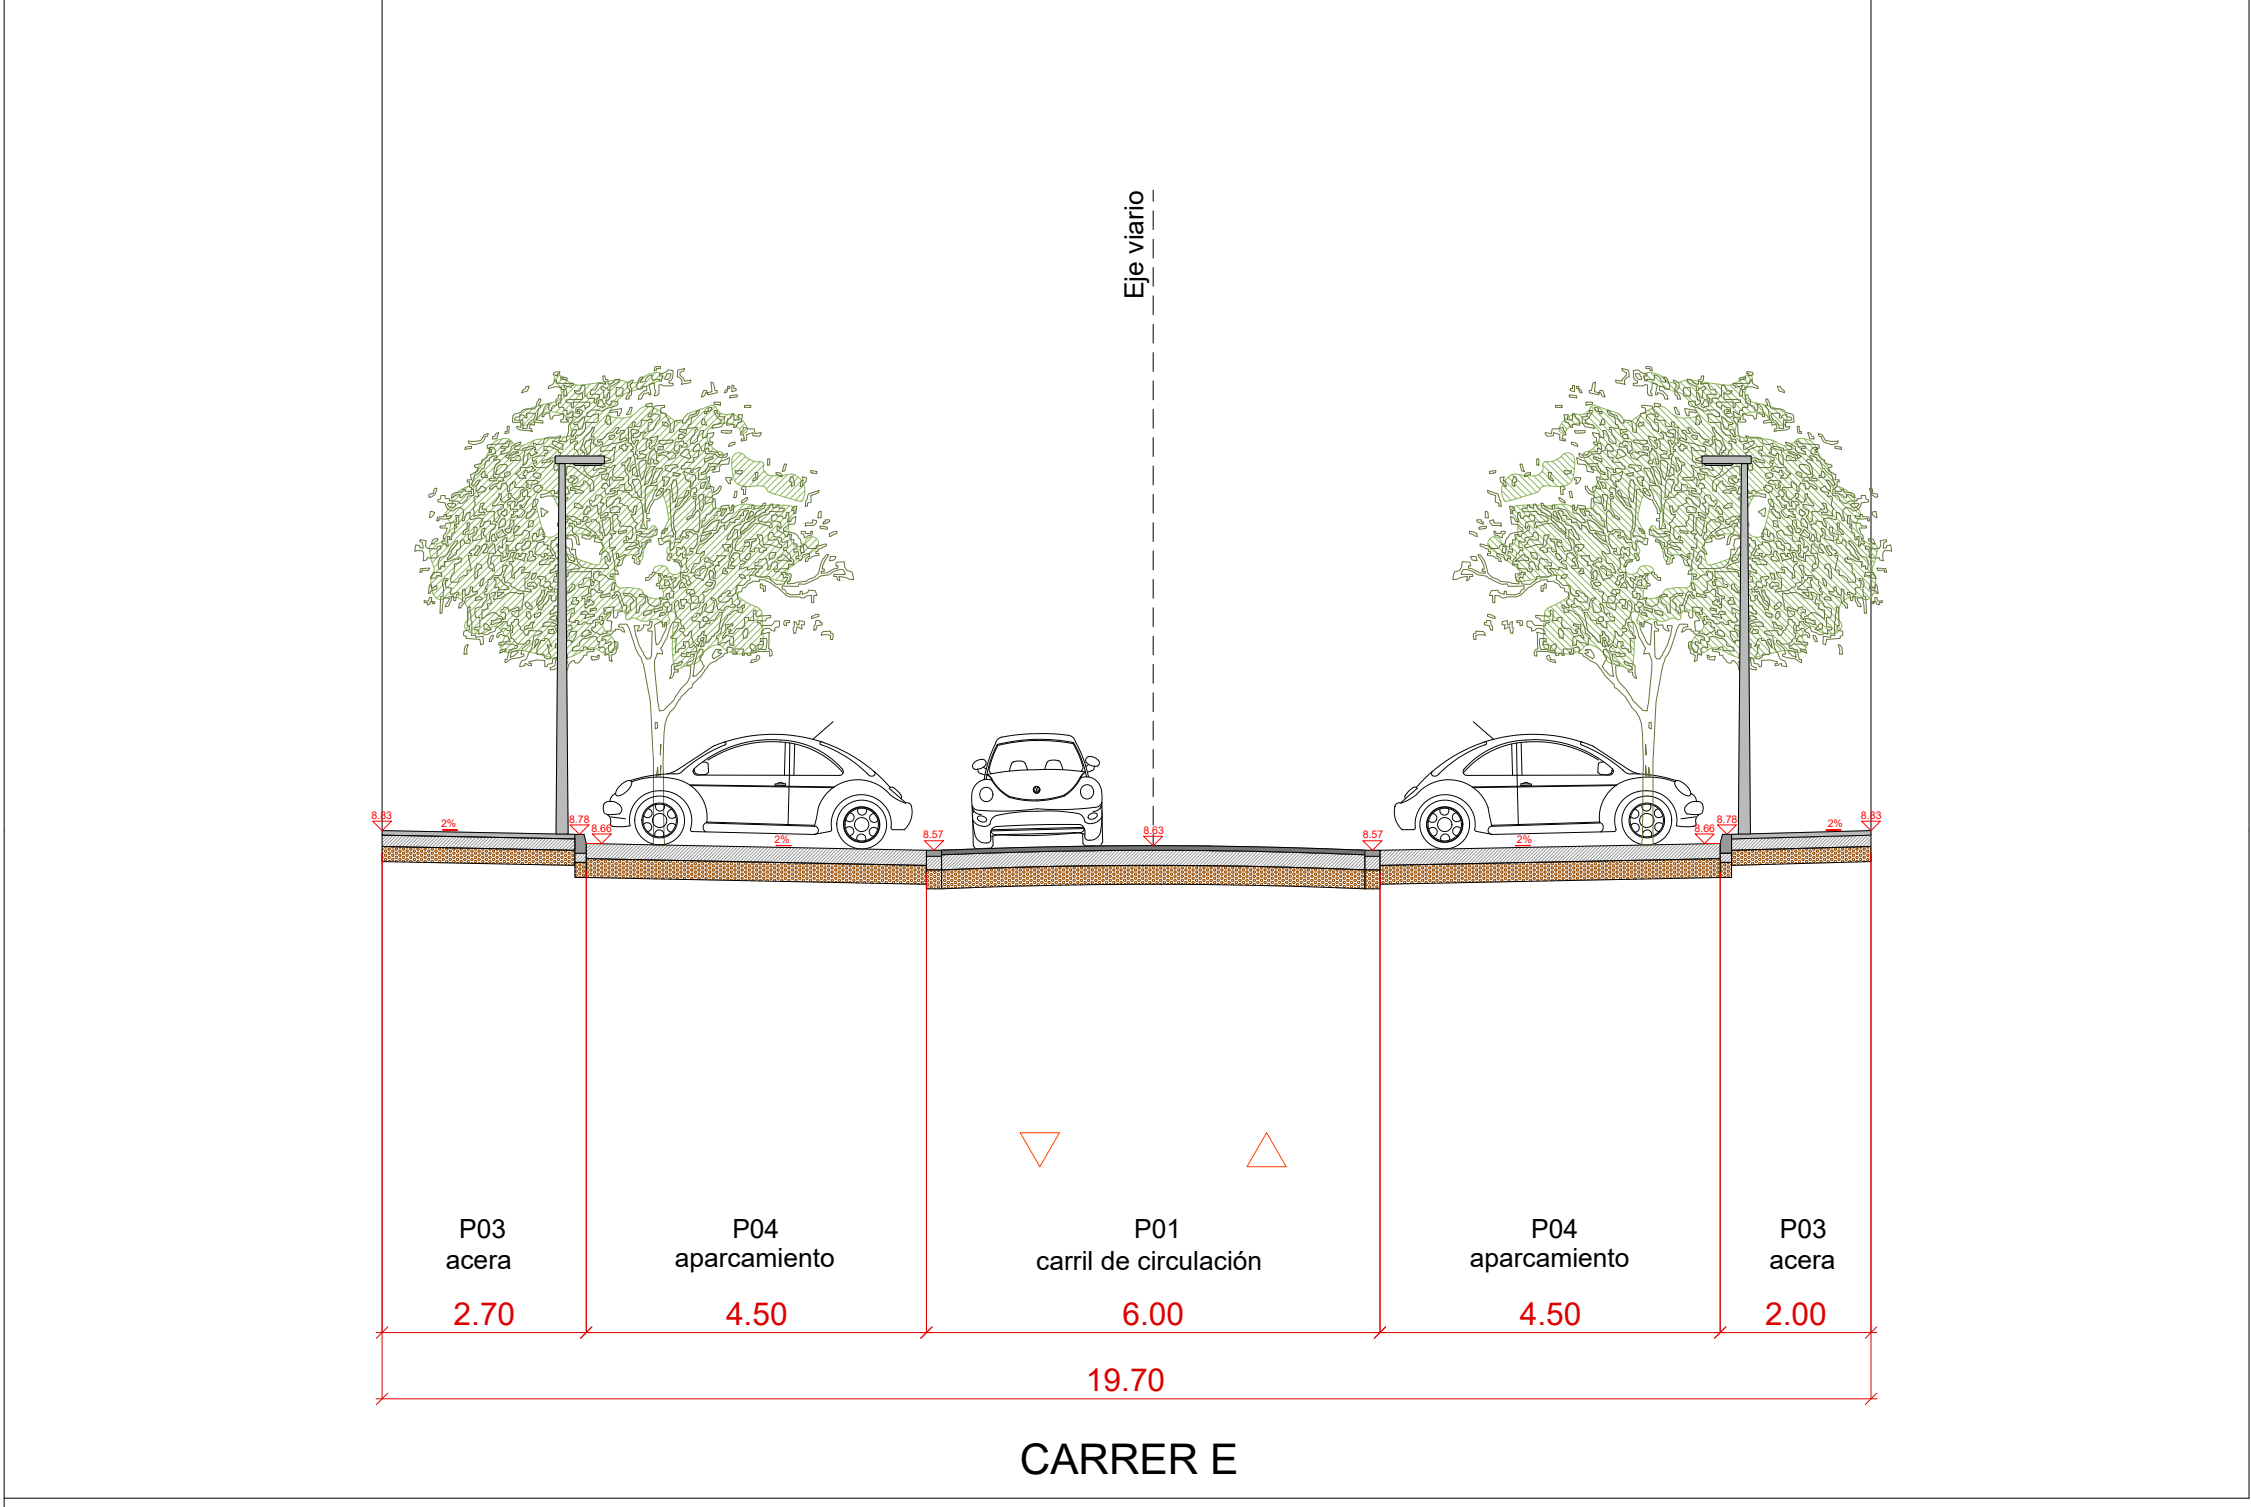


SECCIÓN V15

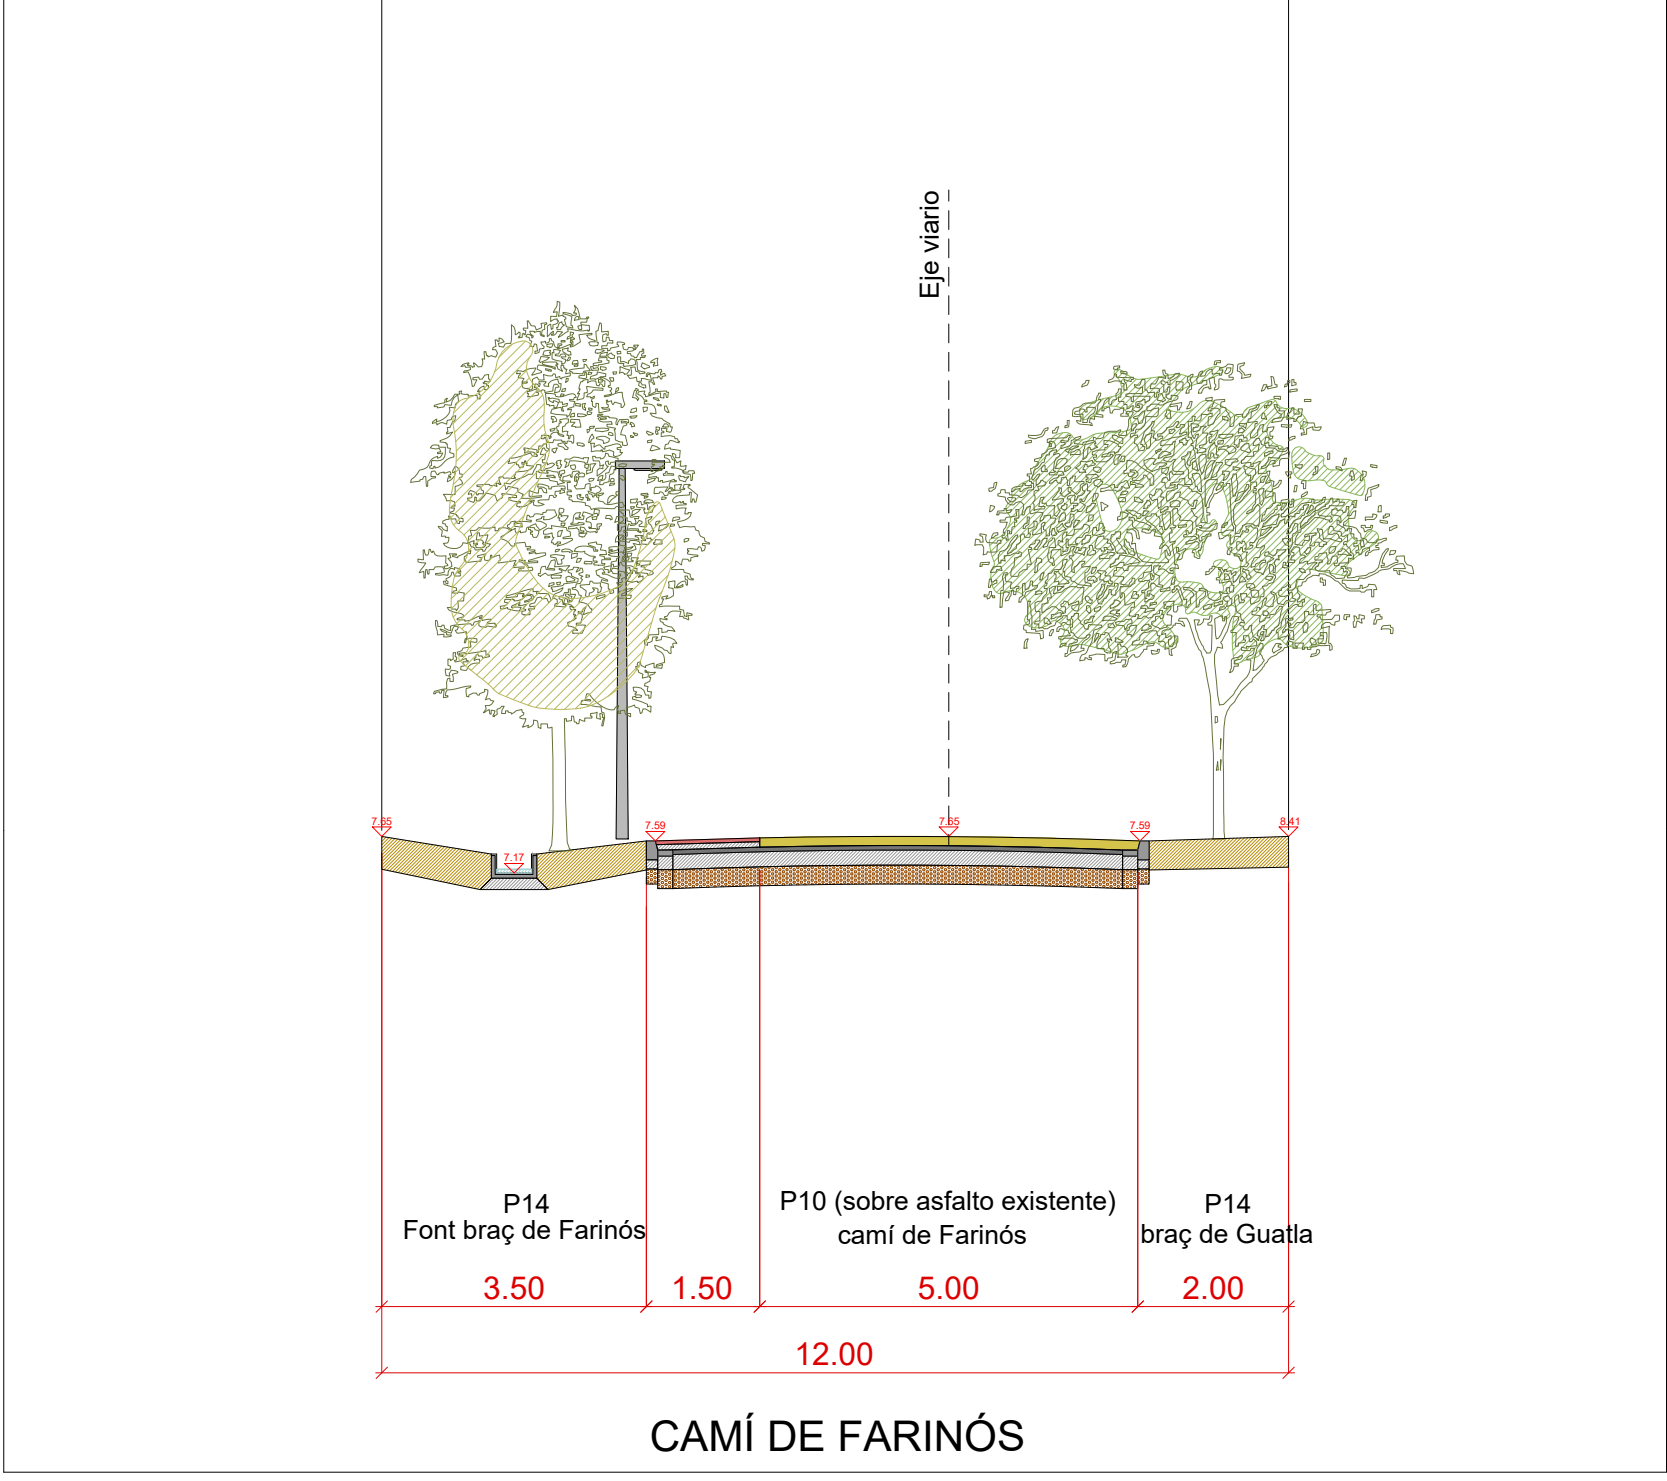


SECCIÓN V16




DELIMITACIÓN ÁMBITO DEL SECTOR SUP-T4 BENIMACLET

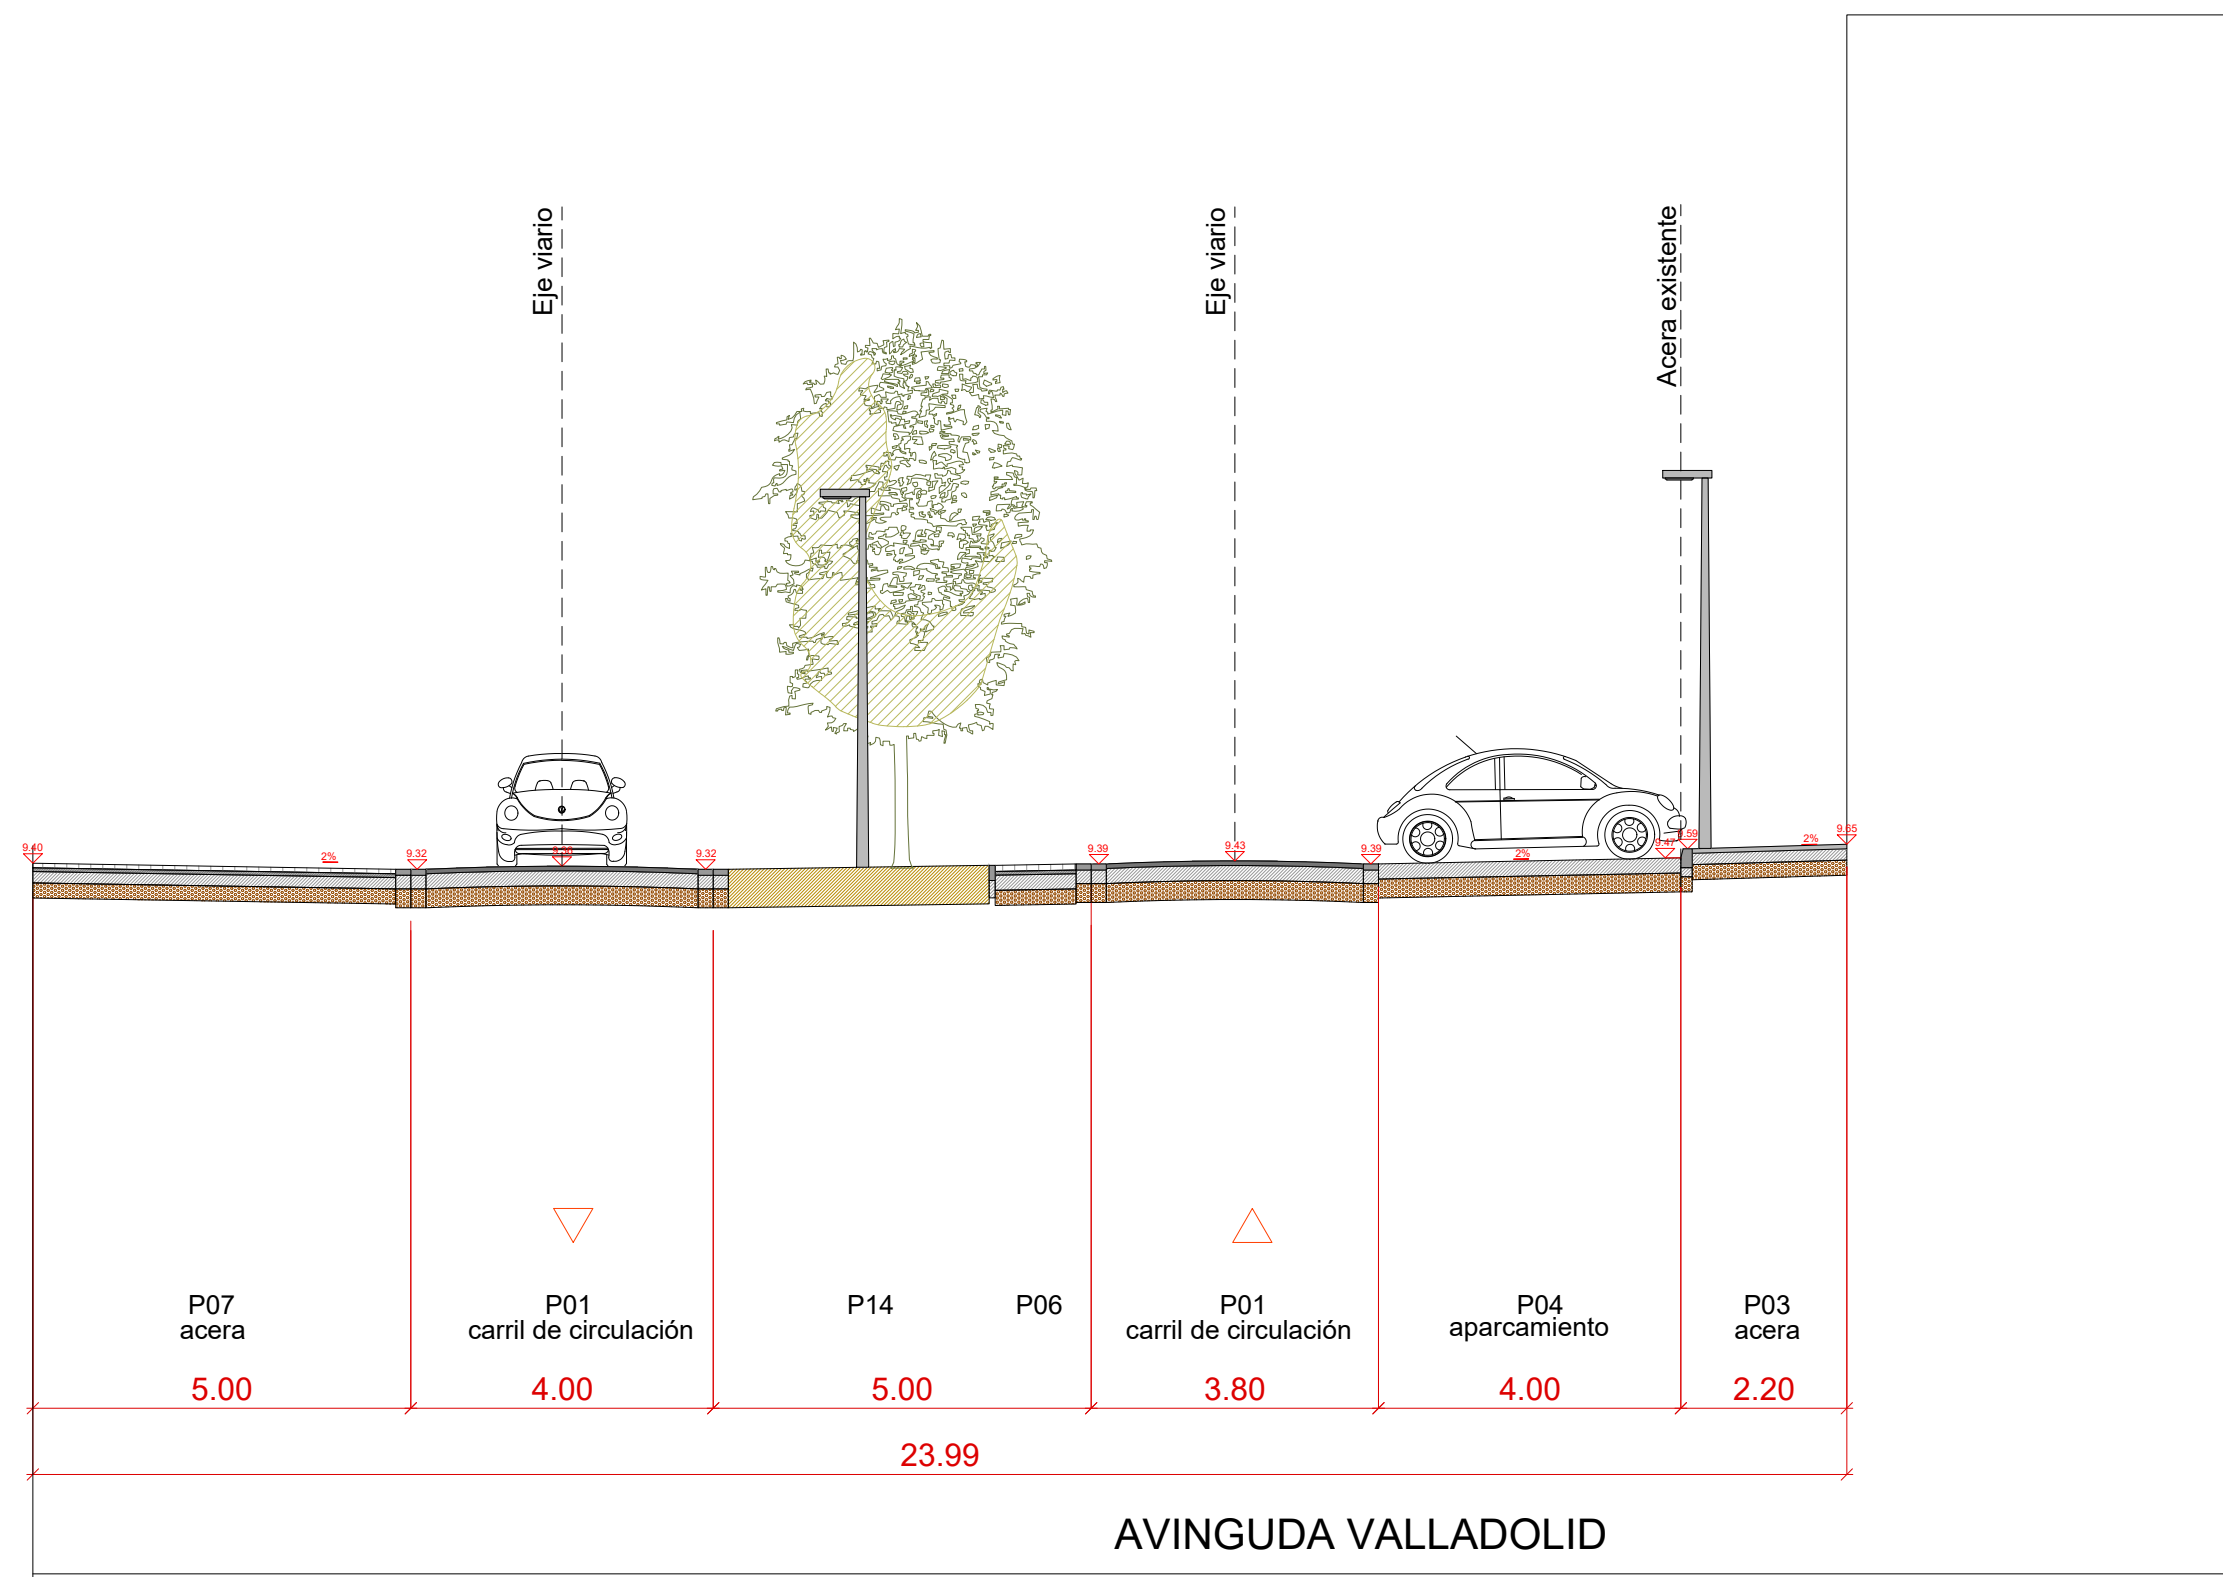


SECCIÓN V17

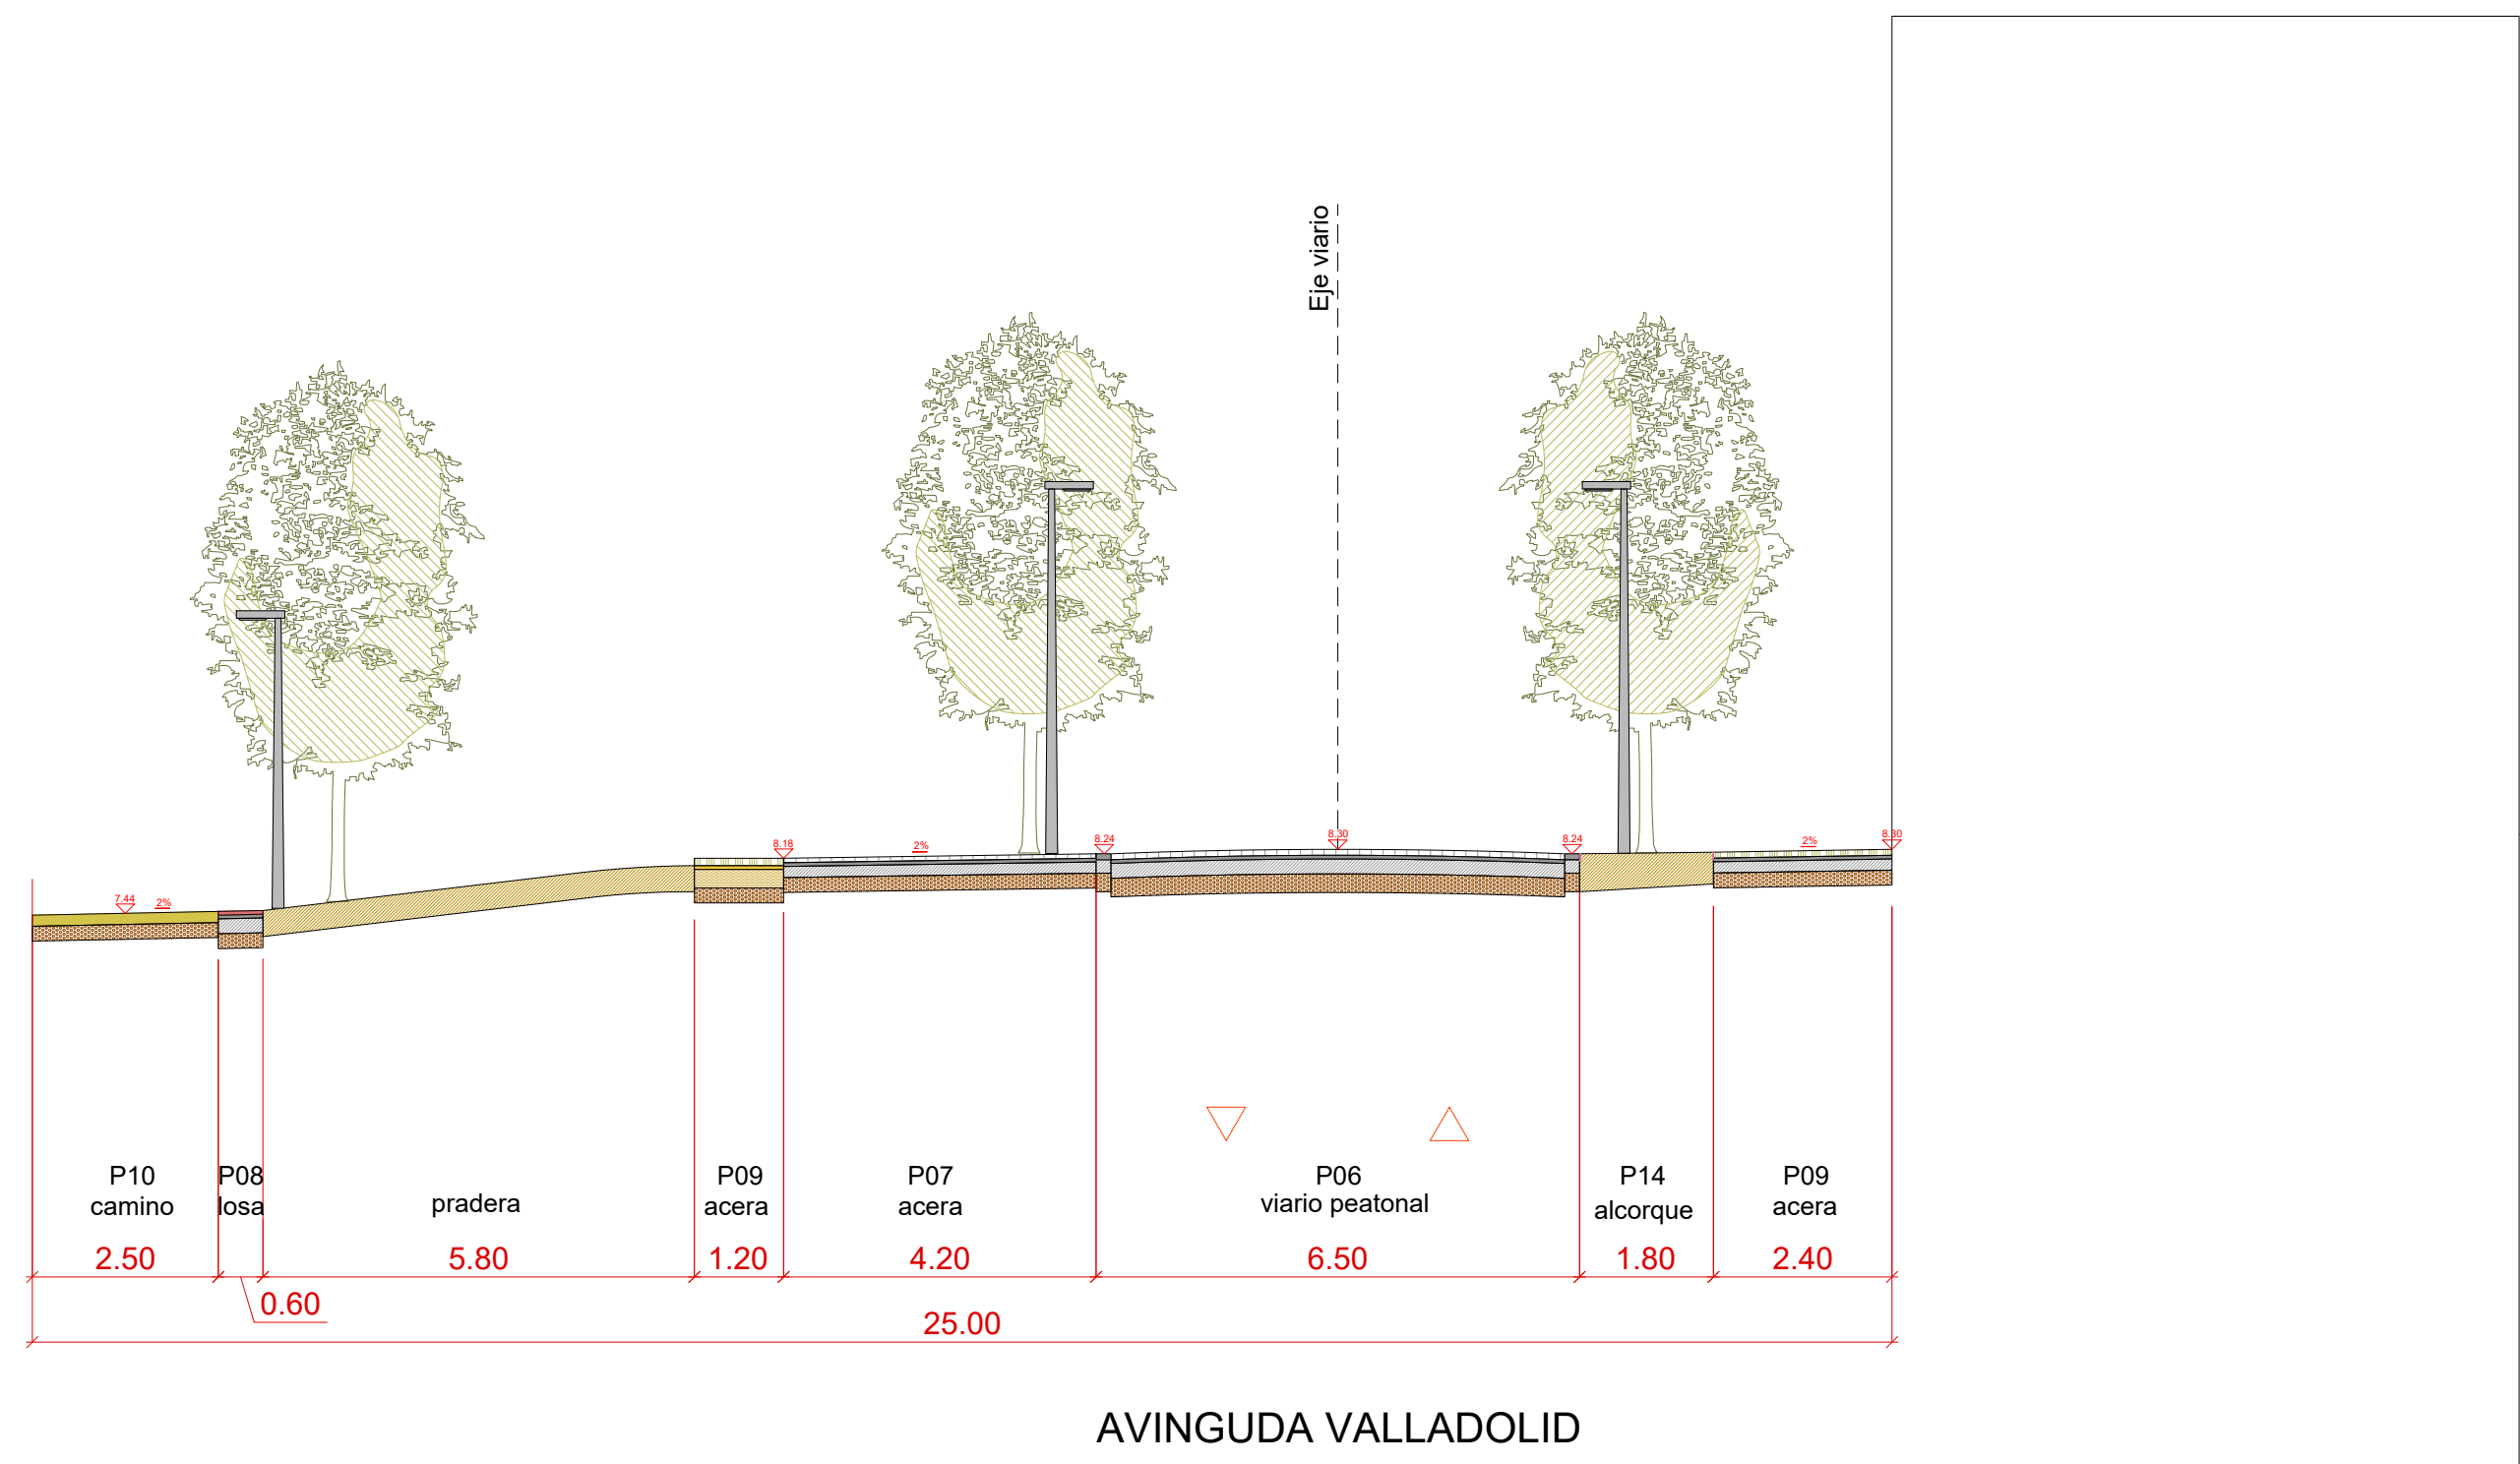


SECCIÓN V18

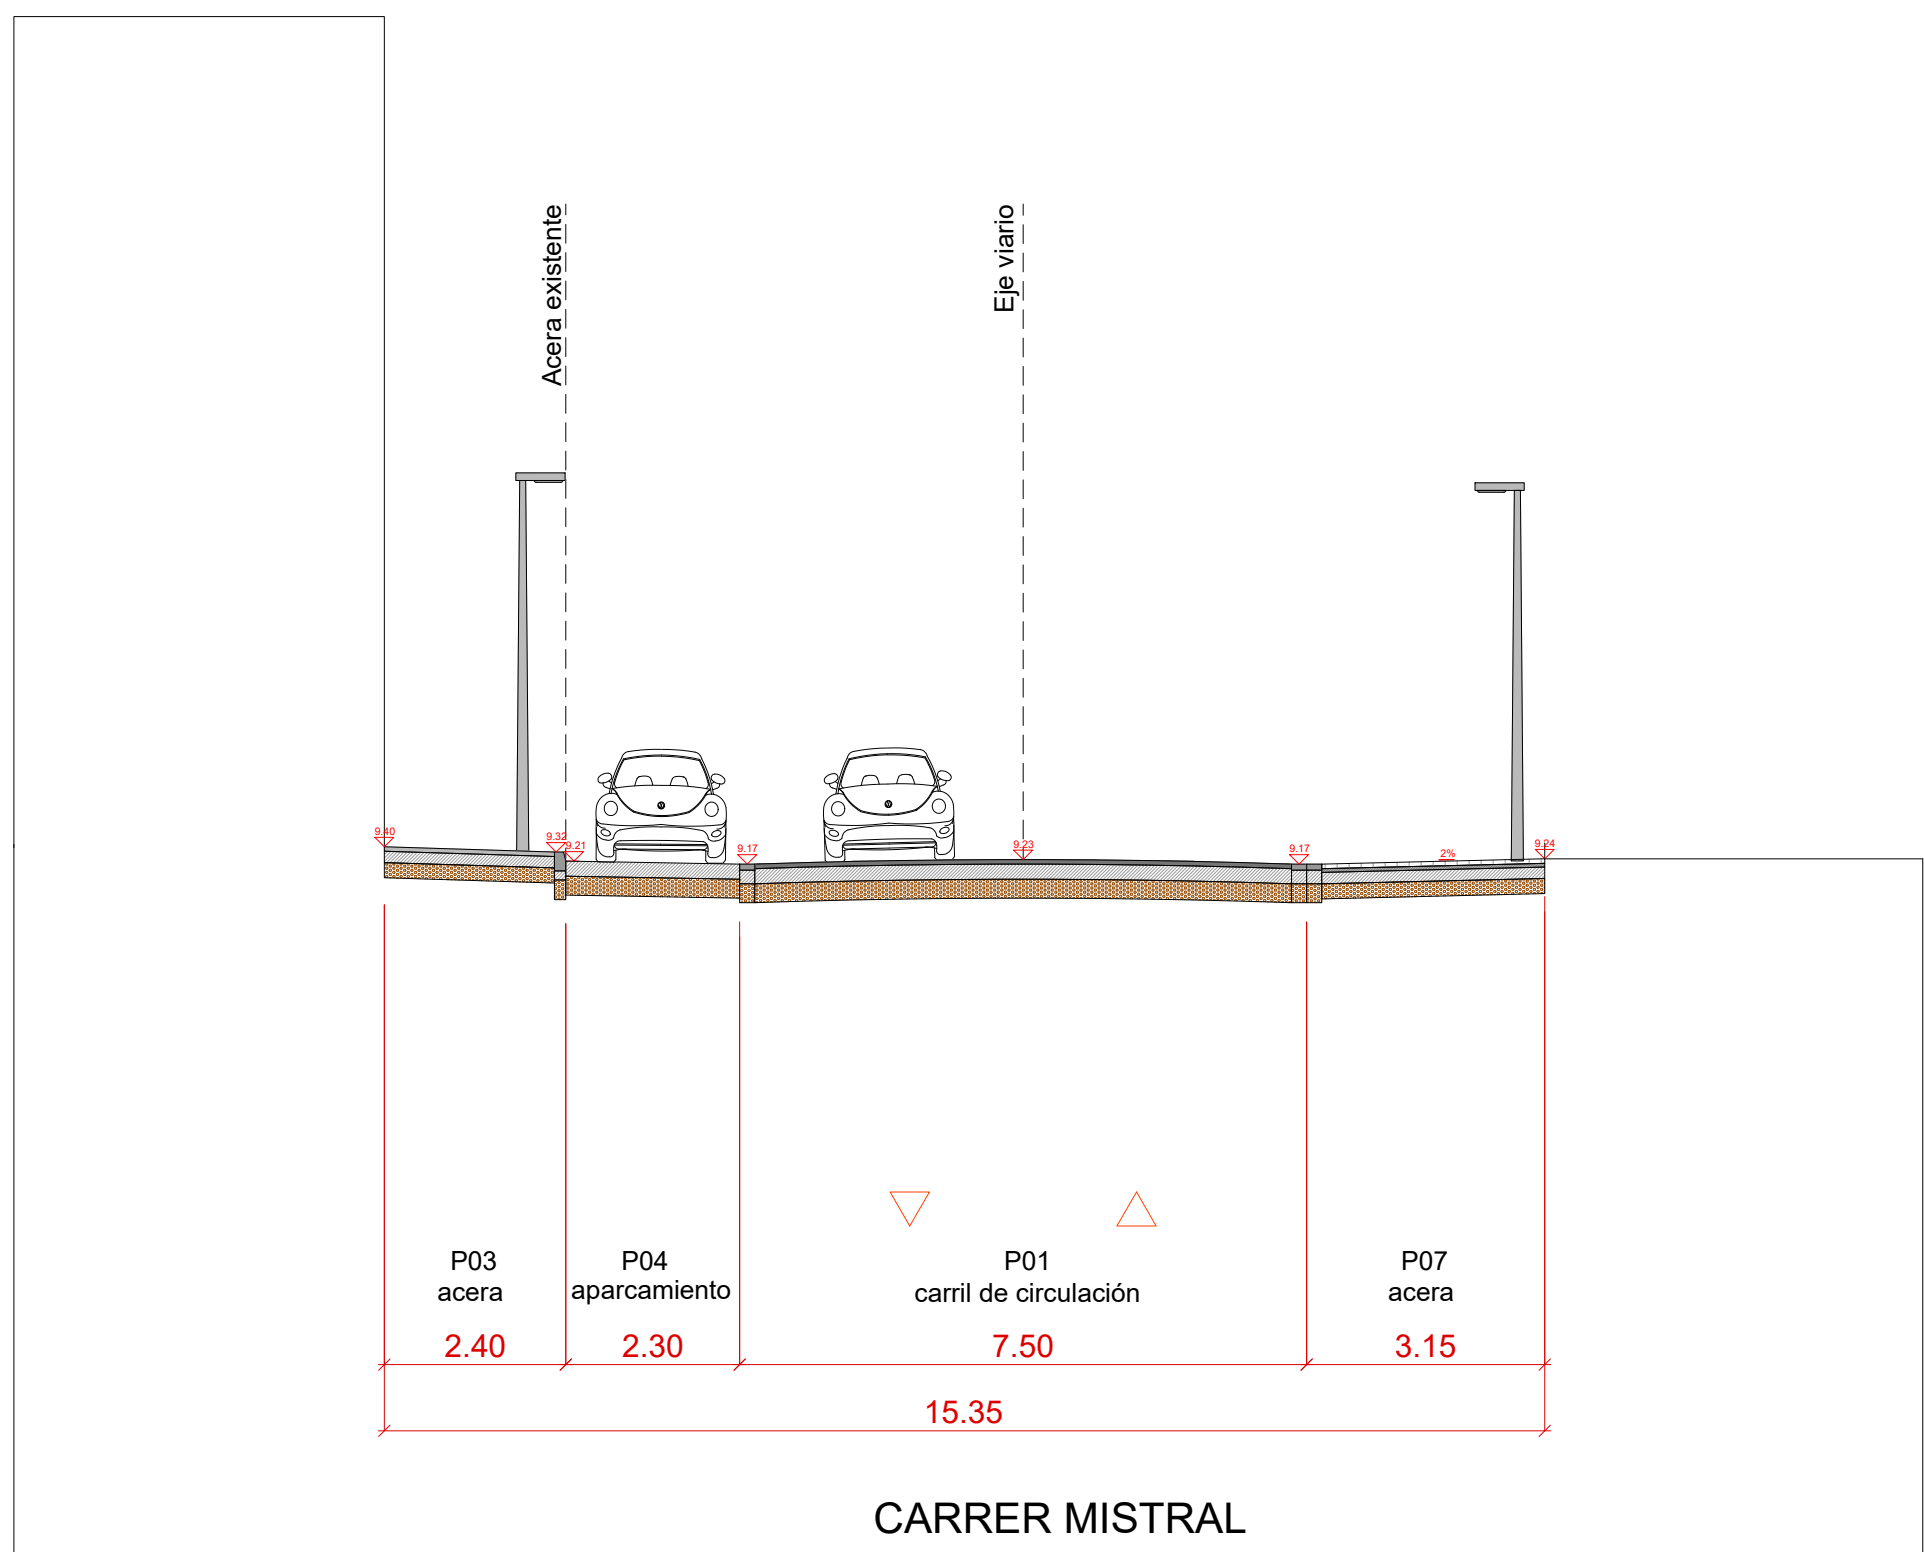

SECCIÓN V19

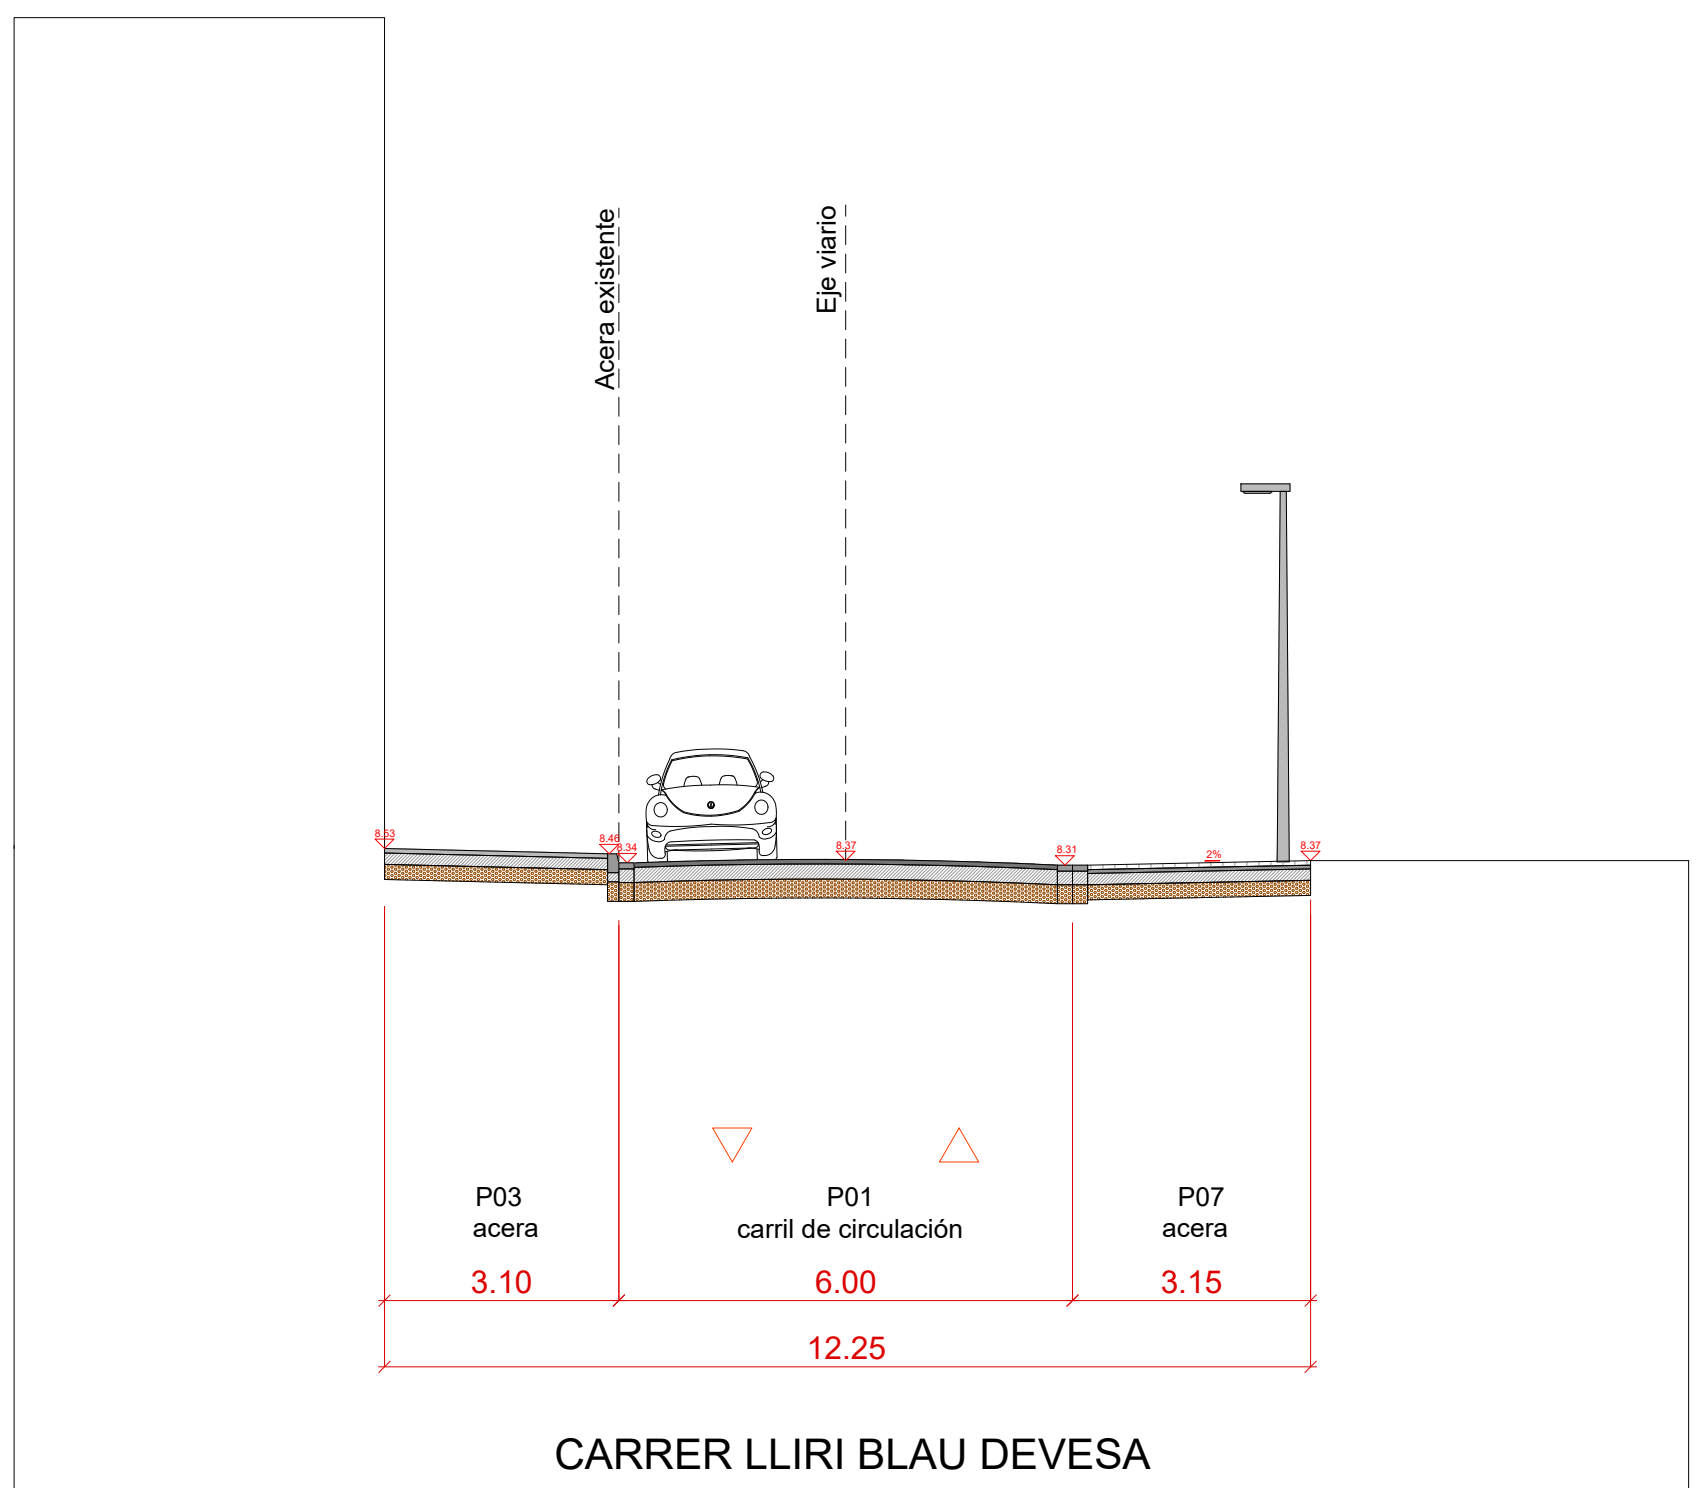

SECCIÓN V20

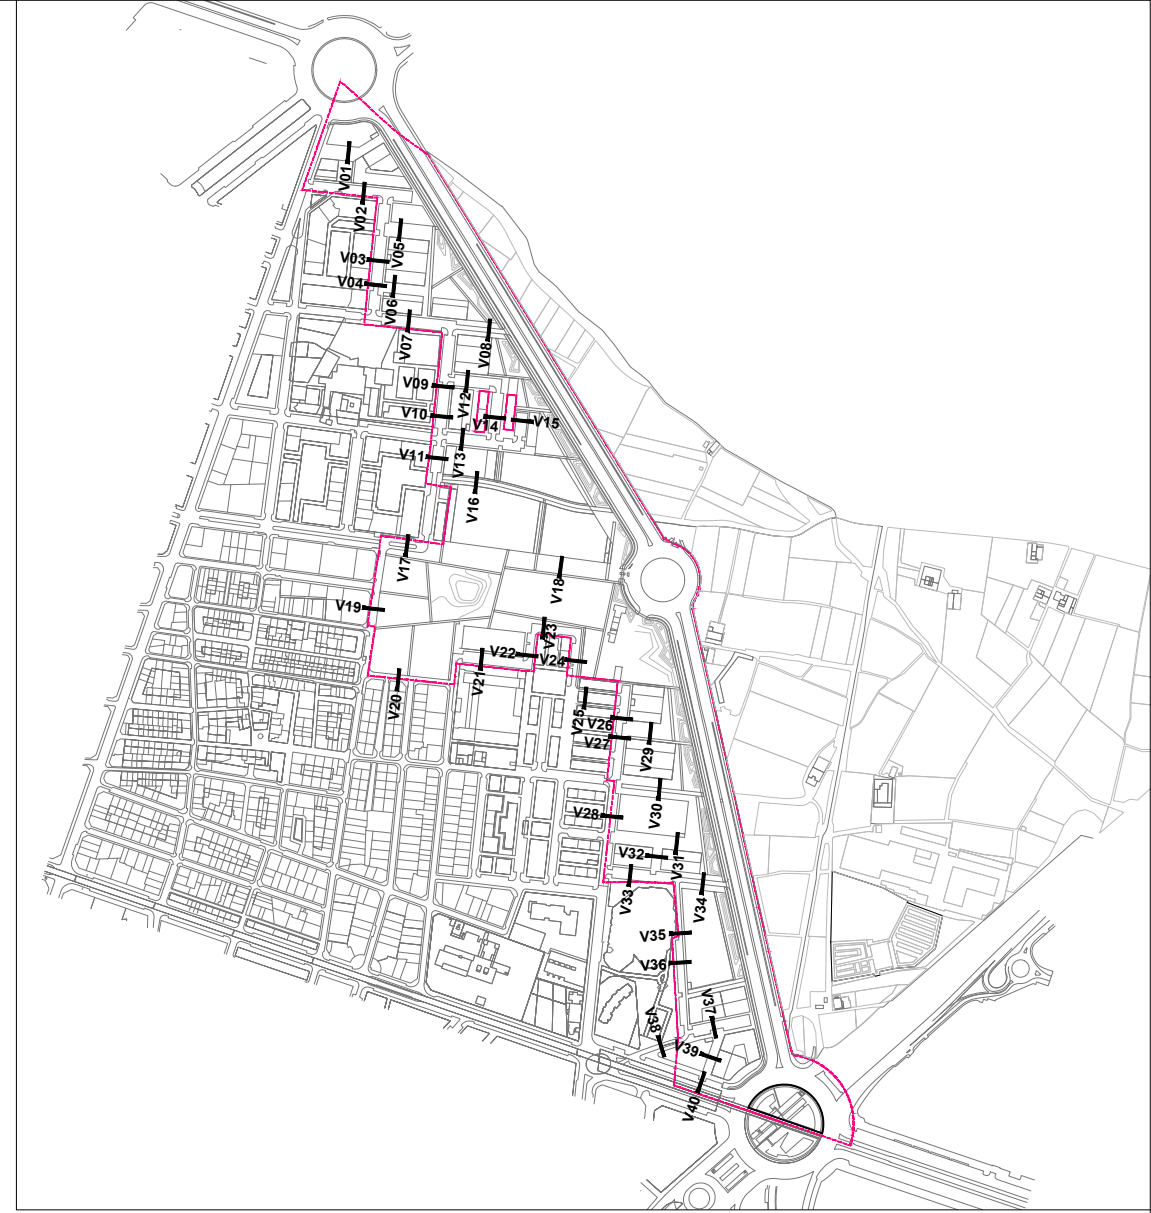

DELIMITACIÓN ÁMBITO DEL SECTOR SUP-T4 BENIMACLET