



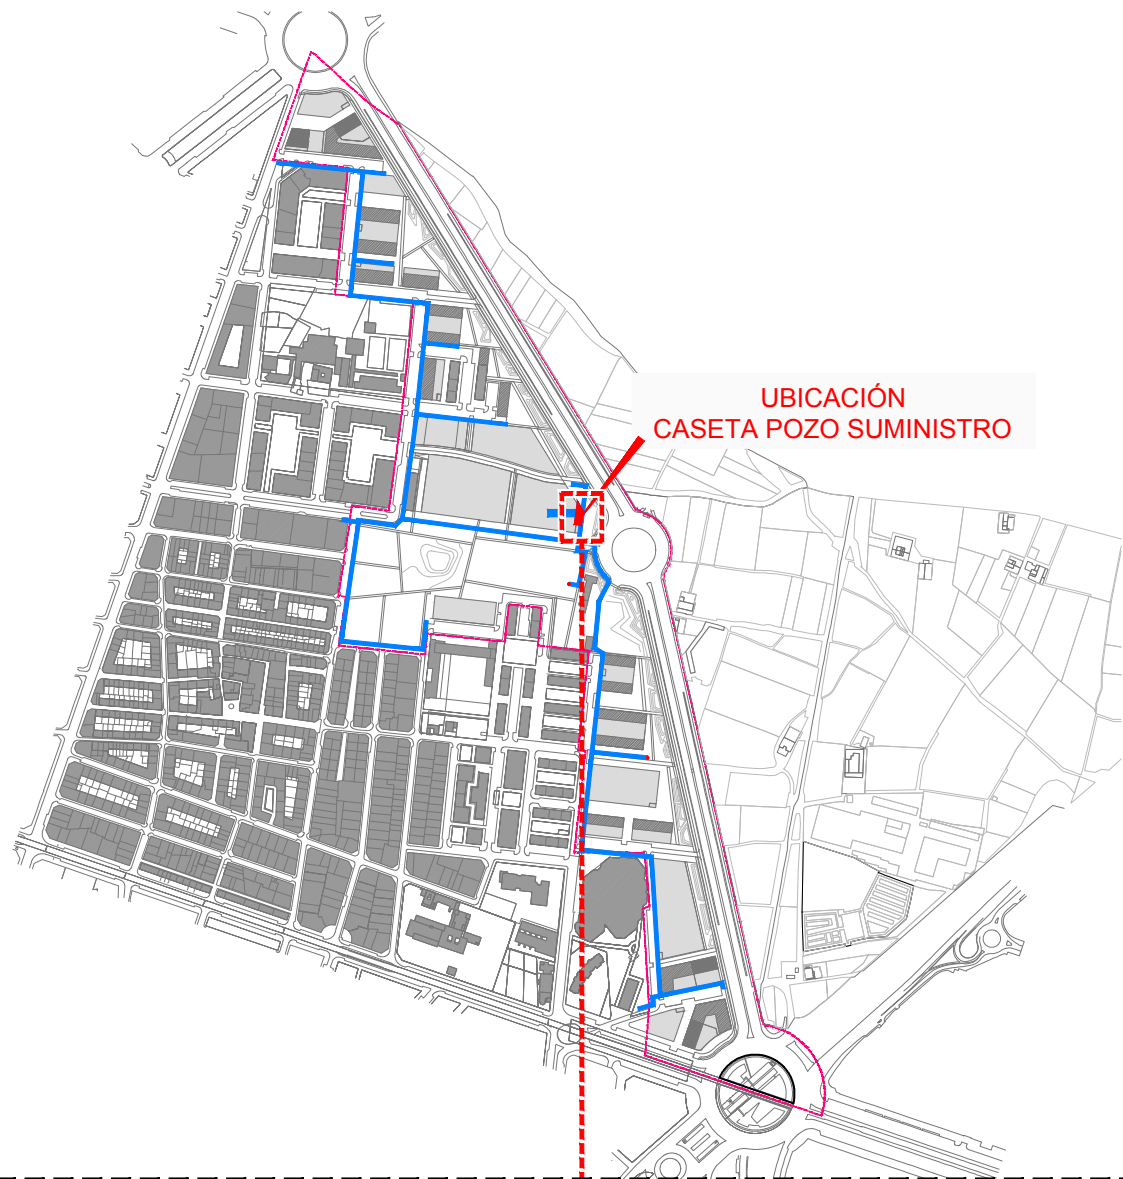


PLANTA CASETA  
ESCALA 1/80

POZO SUMINISTRO


UBICACIÓN CASETA  
EN PARCELA m 9.4

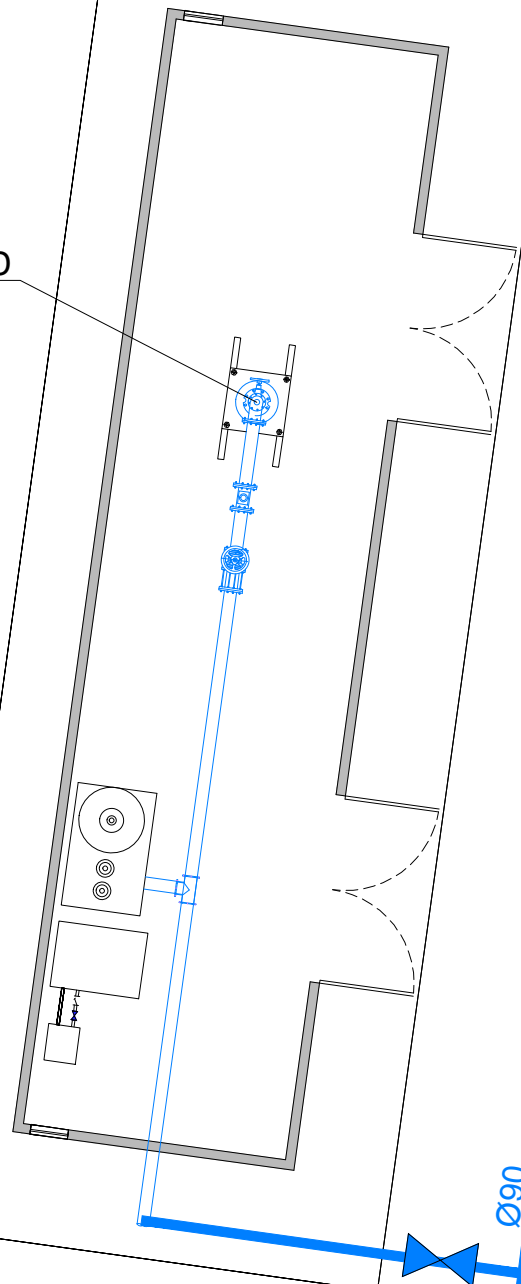

SECCIÓN POZO SONDEO  
ESCALA 1/25

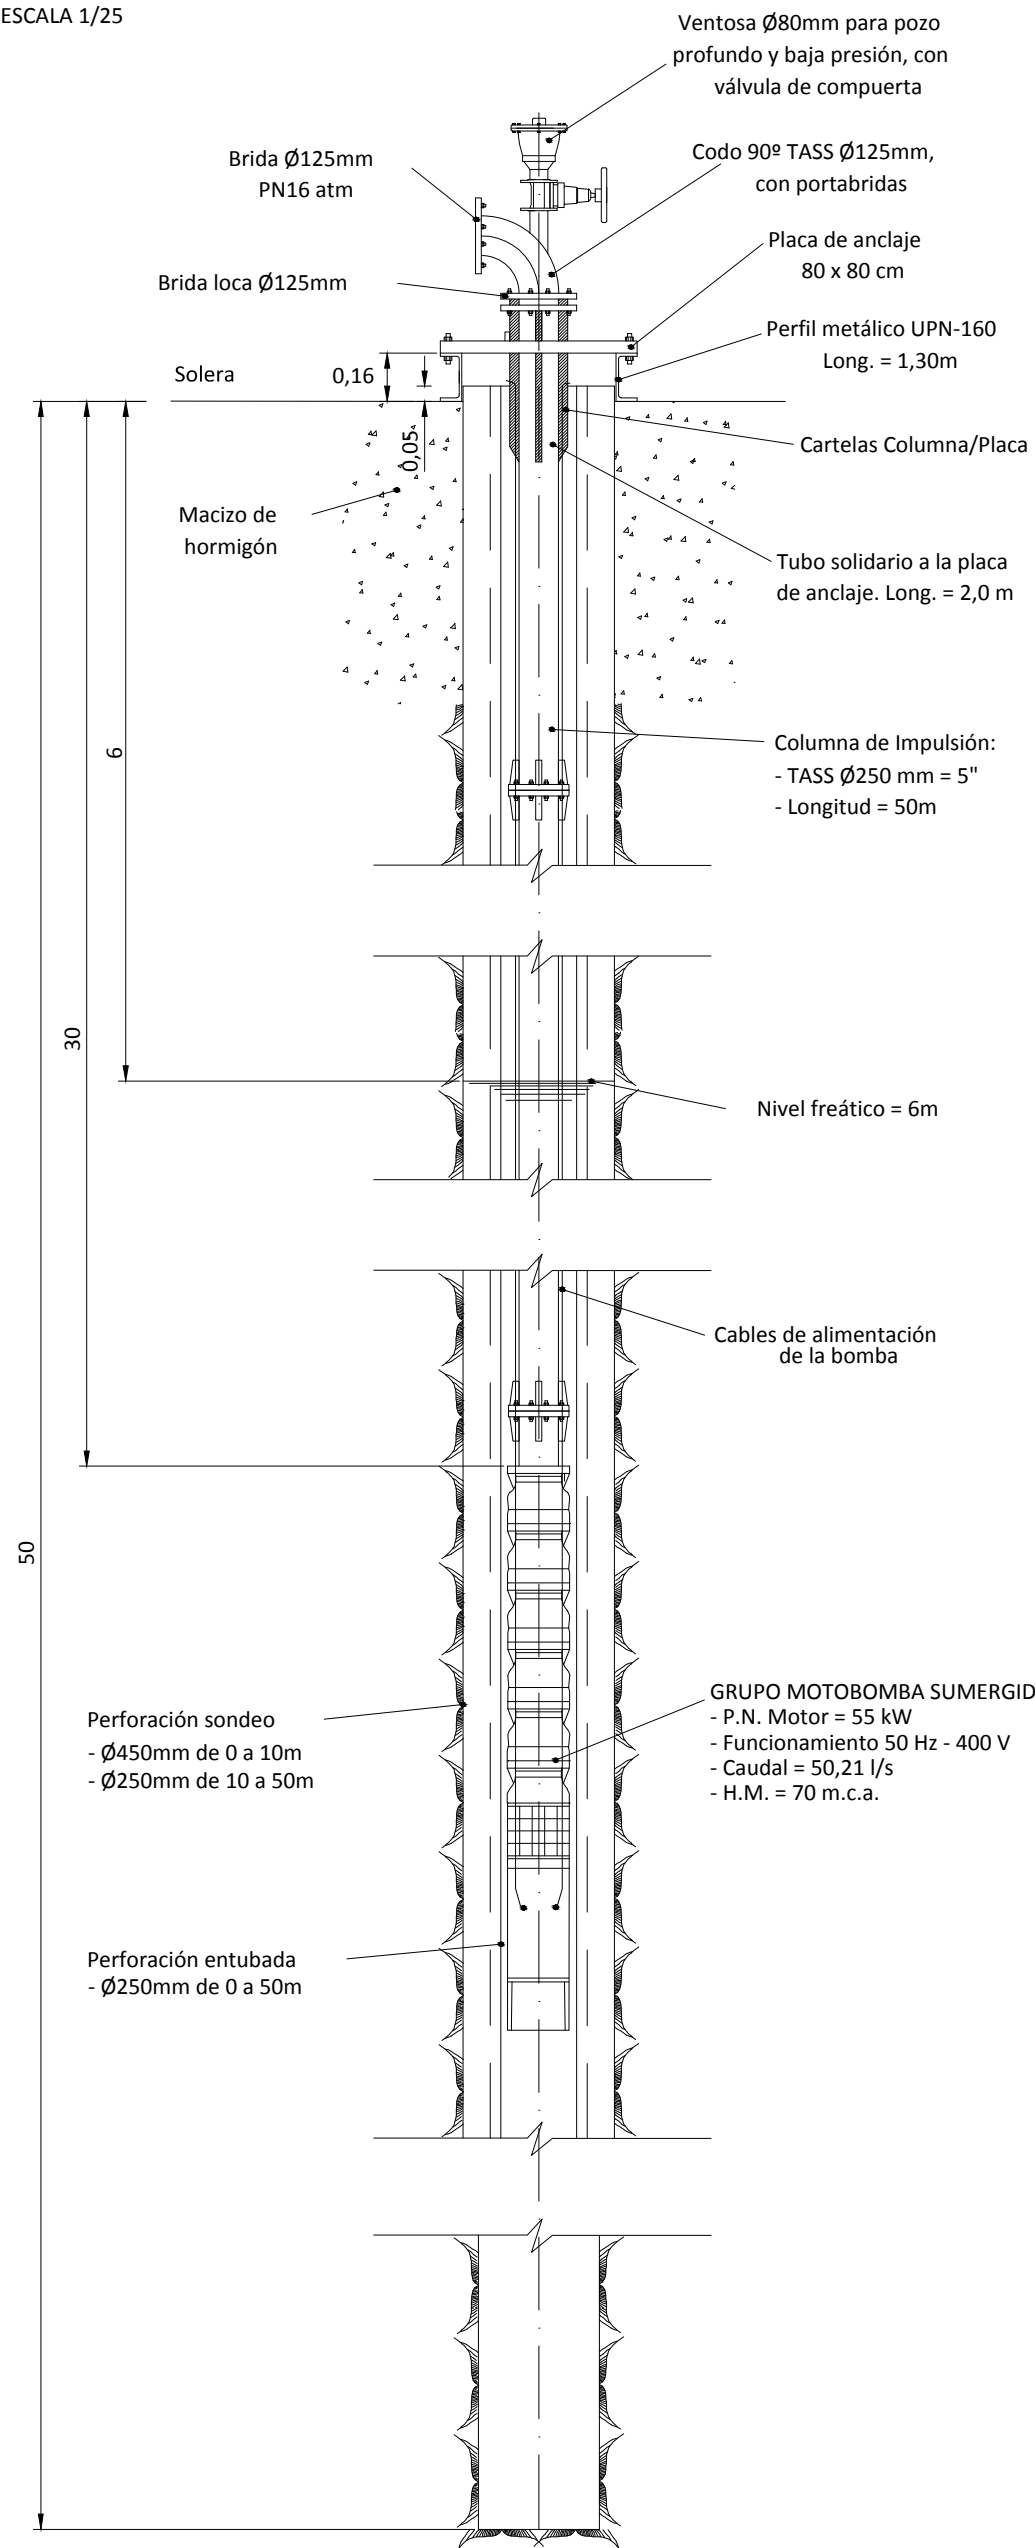


DETALLE PLACA DE ANCLAJE  
Escala 1/20

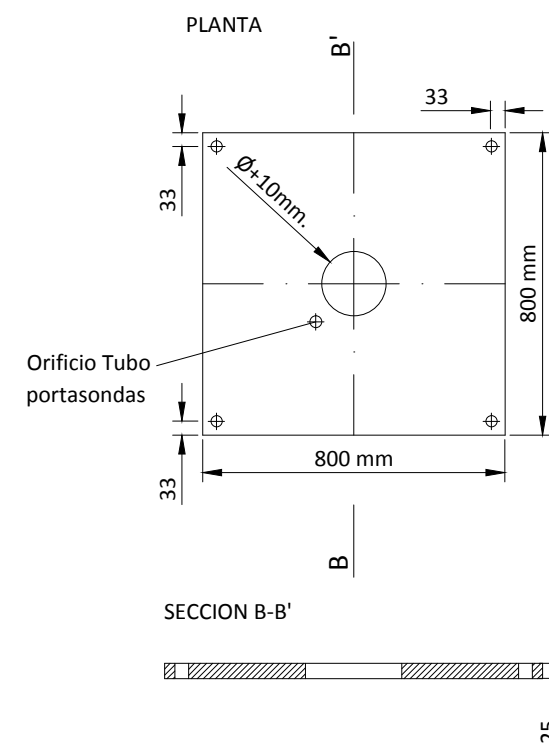


DETALLE BRIDAS  
Escala 1/20


COLUMNA IMPULSIÓN

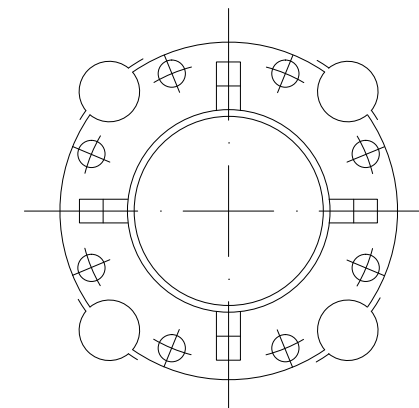

Se utilizarán bridas especiales para columnas de impulsión.  
- El diámetro exterior será reducido.  
- Dispondrá de muescas para el paso de los 3 cables y del tubo portasonda.  
- La unión entre tubo y brida estará acartelada.

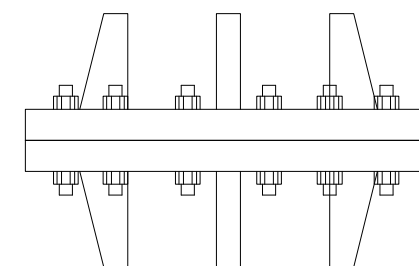


Detalle de la columna de impulsión:  
- Cartelas en bridas.  
- Atado de los cables.  
- Muescas de las bridas para el paso de cables y tubo portasondas.

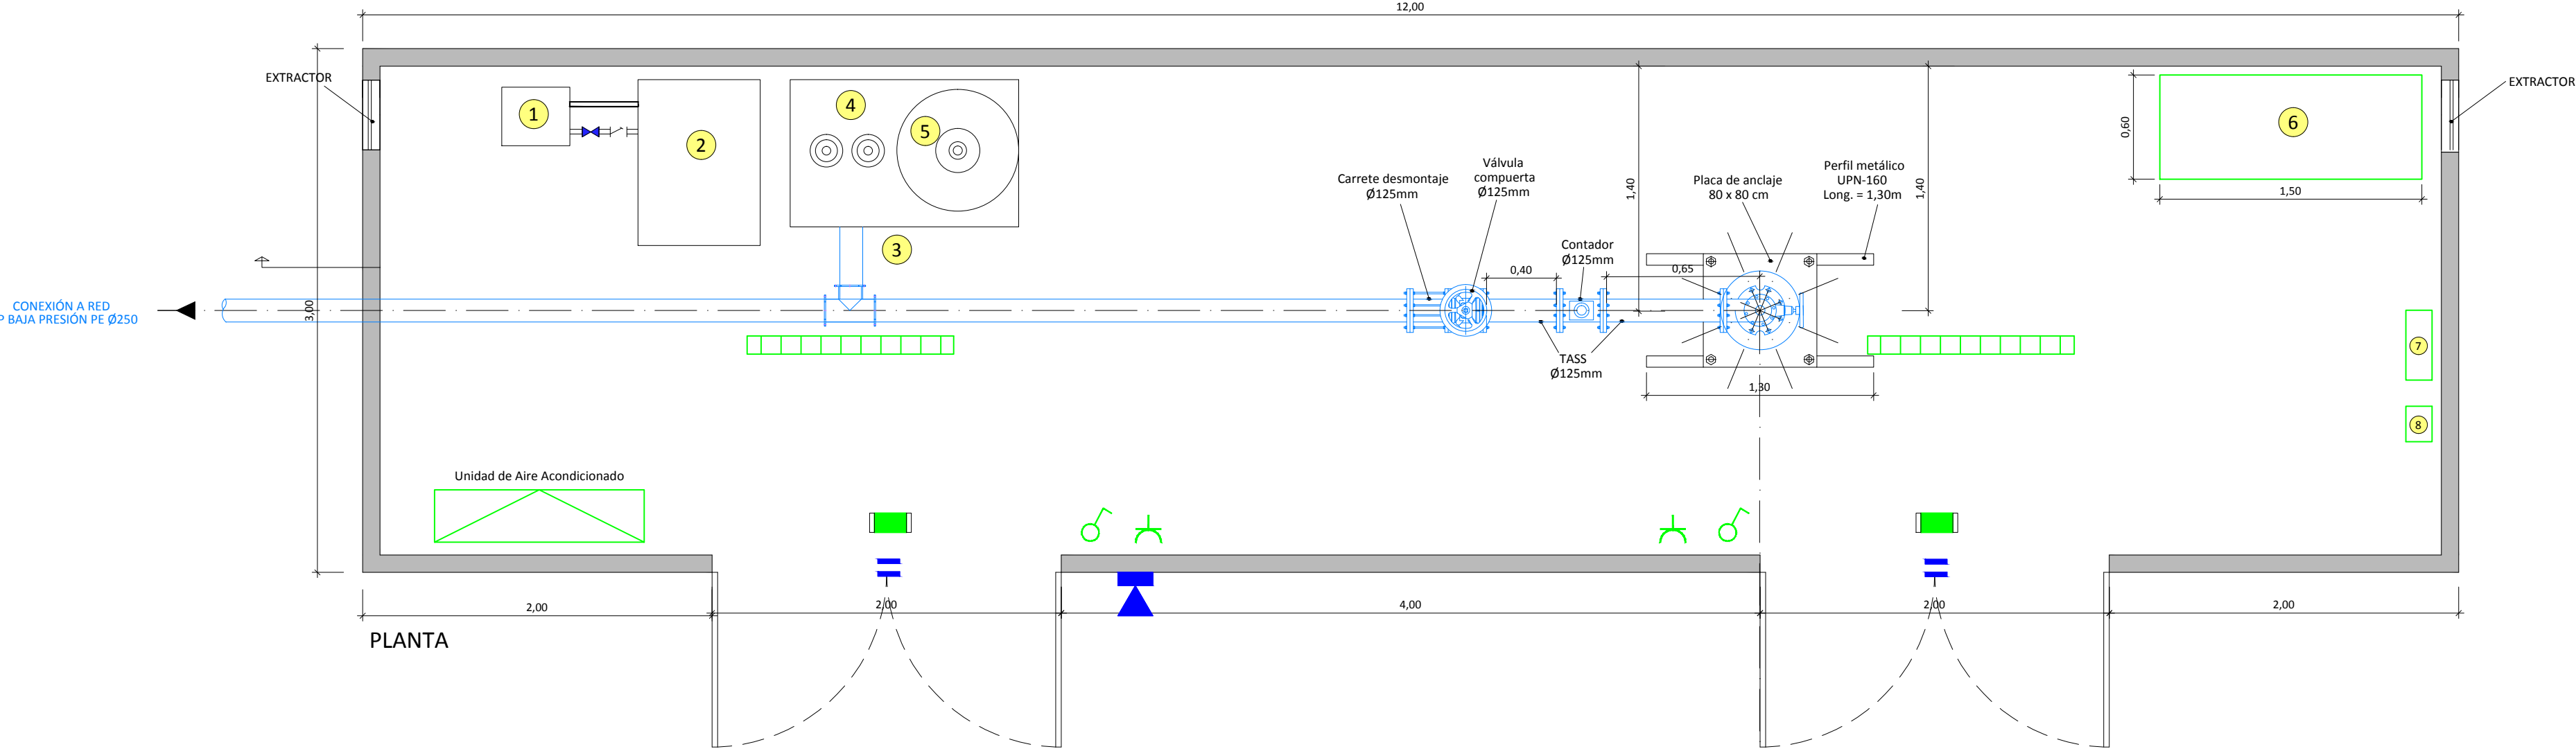


| LEYENDA |                                                 |
|---------|-------------------------------------------------|
|         | LUMINARIA ESTANCA IP65 LED 16W 2300 lm          |
|         | LUMINARIA EMERGENCIA + SEÑALIZACIÓN IP65 300 lm |
|         | INTERRUPTOR UNIPOLAR ESTANCO IP65               |
|         | TOMA CORRIENTE 16A ESTANCA IP65                 |
|         | CONTACTO MAGNÉTICO DETECCIÓN INTRUSOS           |
|         | SIRENA ALARMA VISUAL Y SONORA                   |

| IMPLANTACIÓN |                                  |
|--------------|----------------------------------|
| 1            | GENERADOR SALMUERA 500 LITROS    |
| 2            | ELECTROCLORADOR                  |
| 3            | DEPÓSITO PRODUCTO 1000 LITROS    |
| 4            | BOMBAS DOSIFICADORAS HIPOCLORITO |
| 5            | DEPÓSITO HIPOCLORITO SÓDICO      |
| 6            | CUADRO BAJA TENSIÓN BOMBEO       |
| 7            | CUADRO AUTOMATISMO               |
| 8            | CENTRAL ALARMA CONTRA INTRUSOS   |

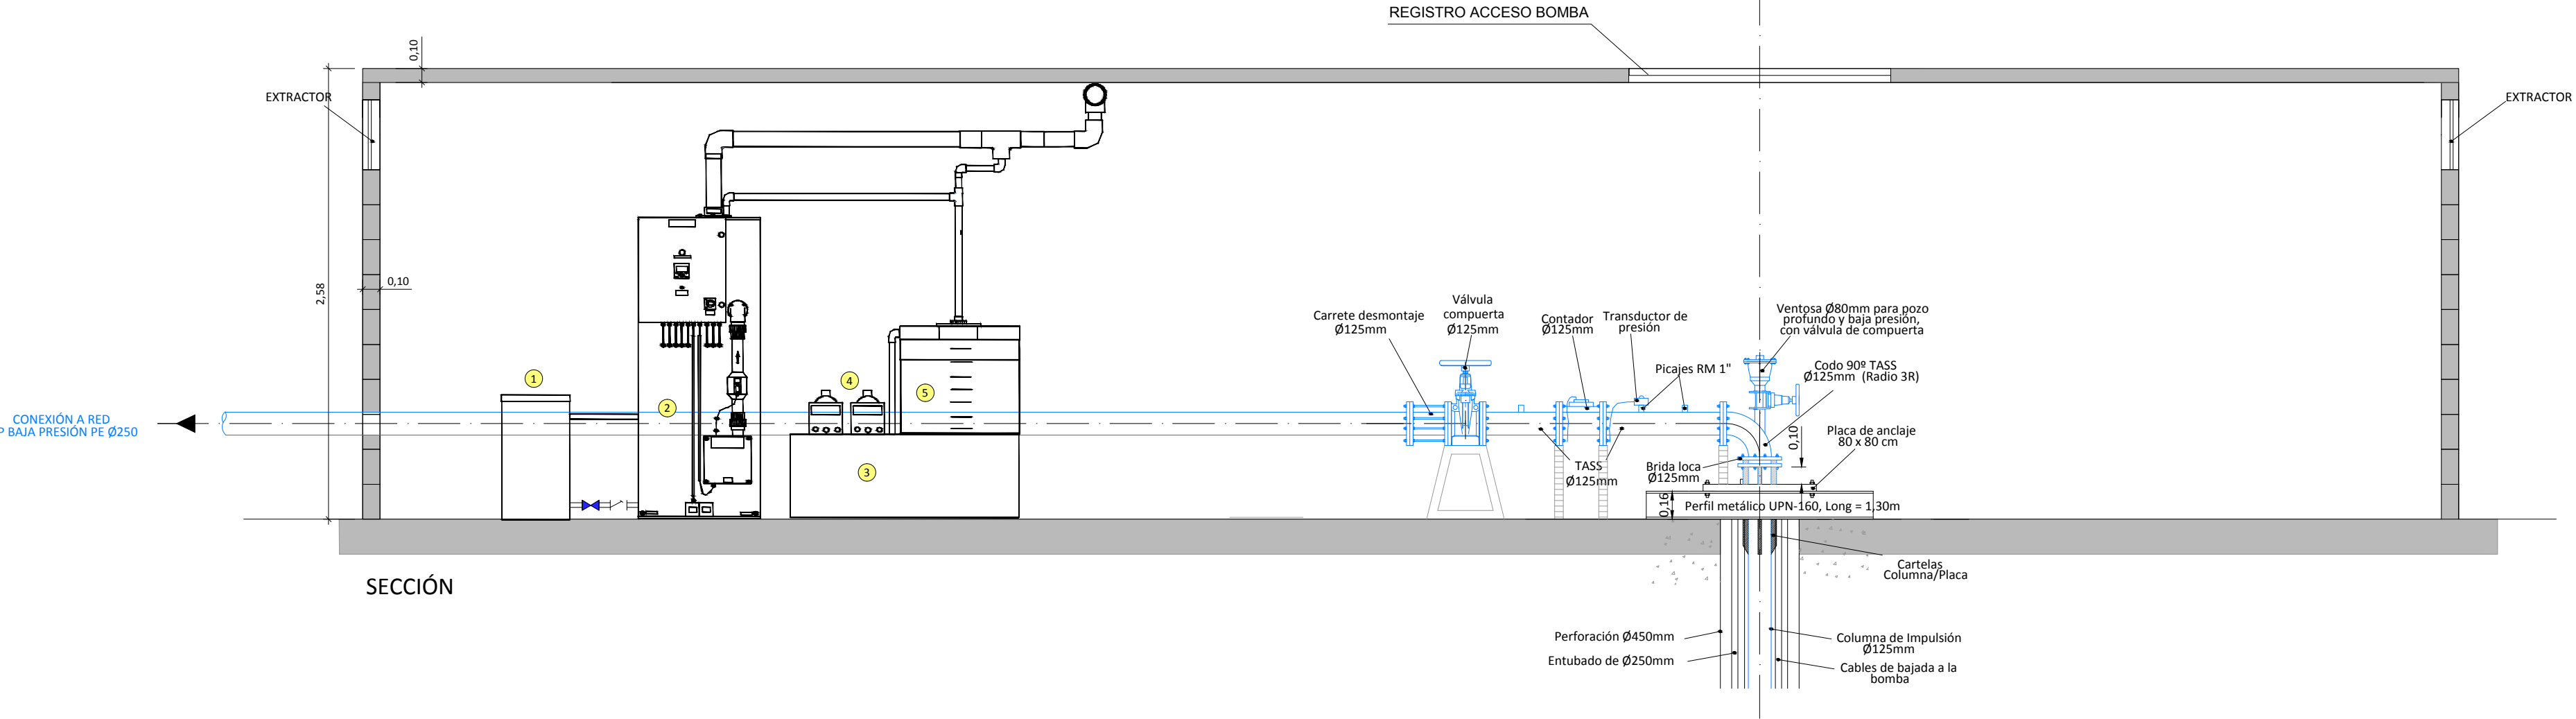

Cuadro General de Mando y Protección

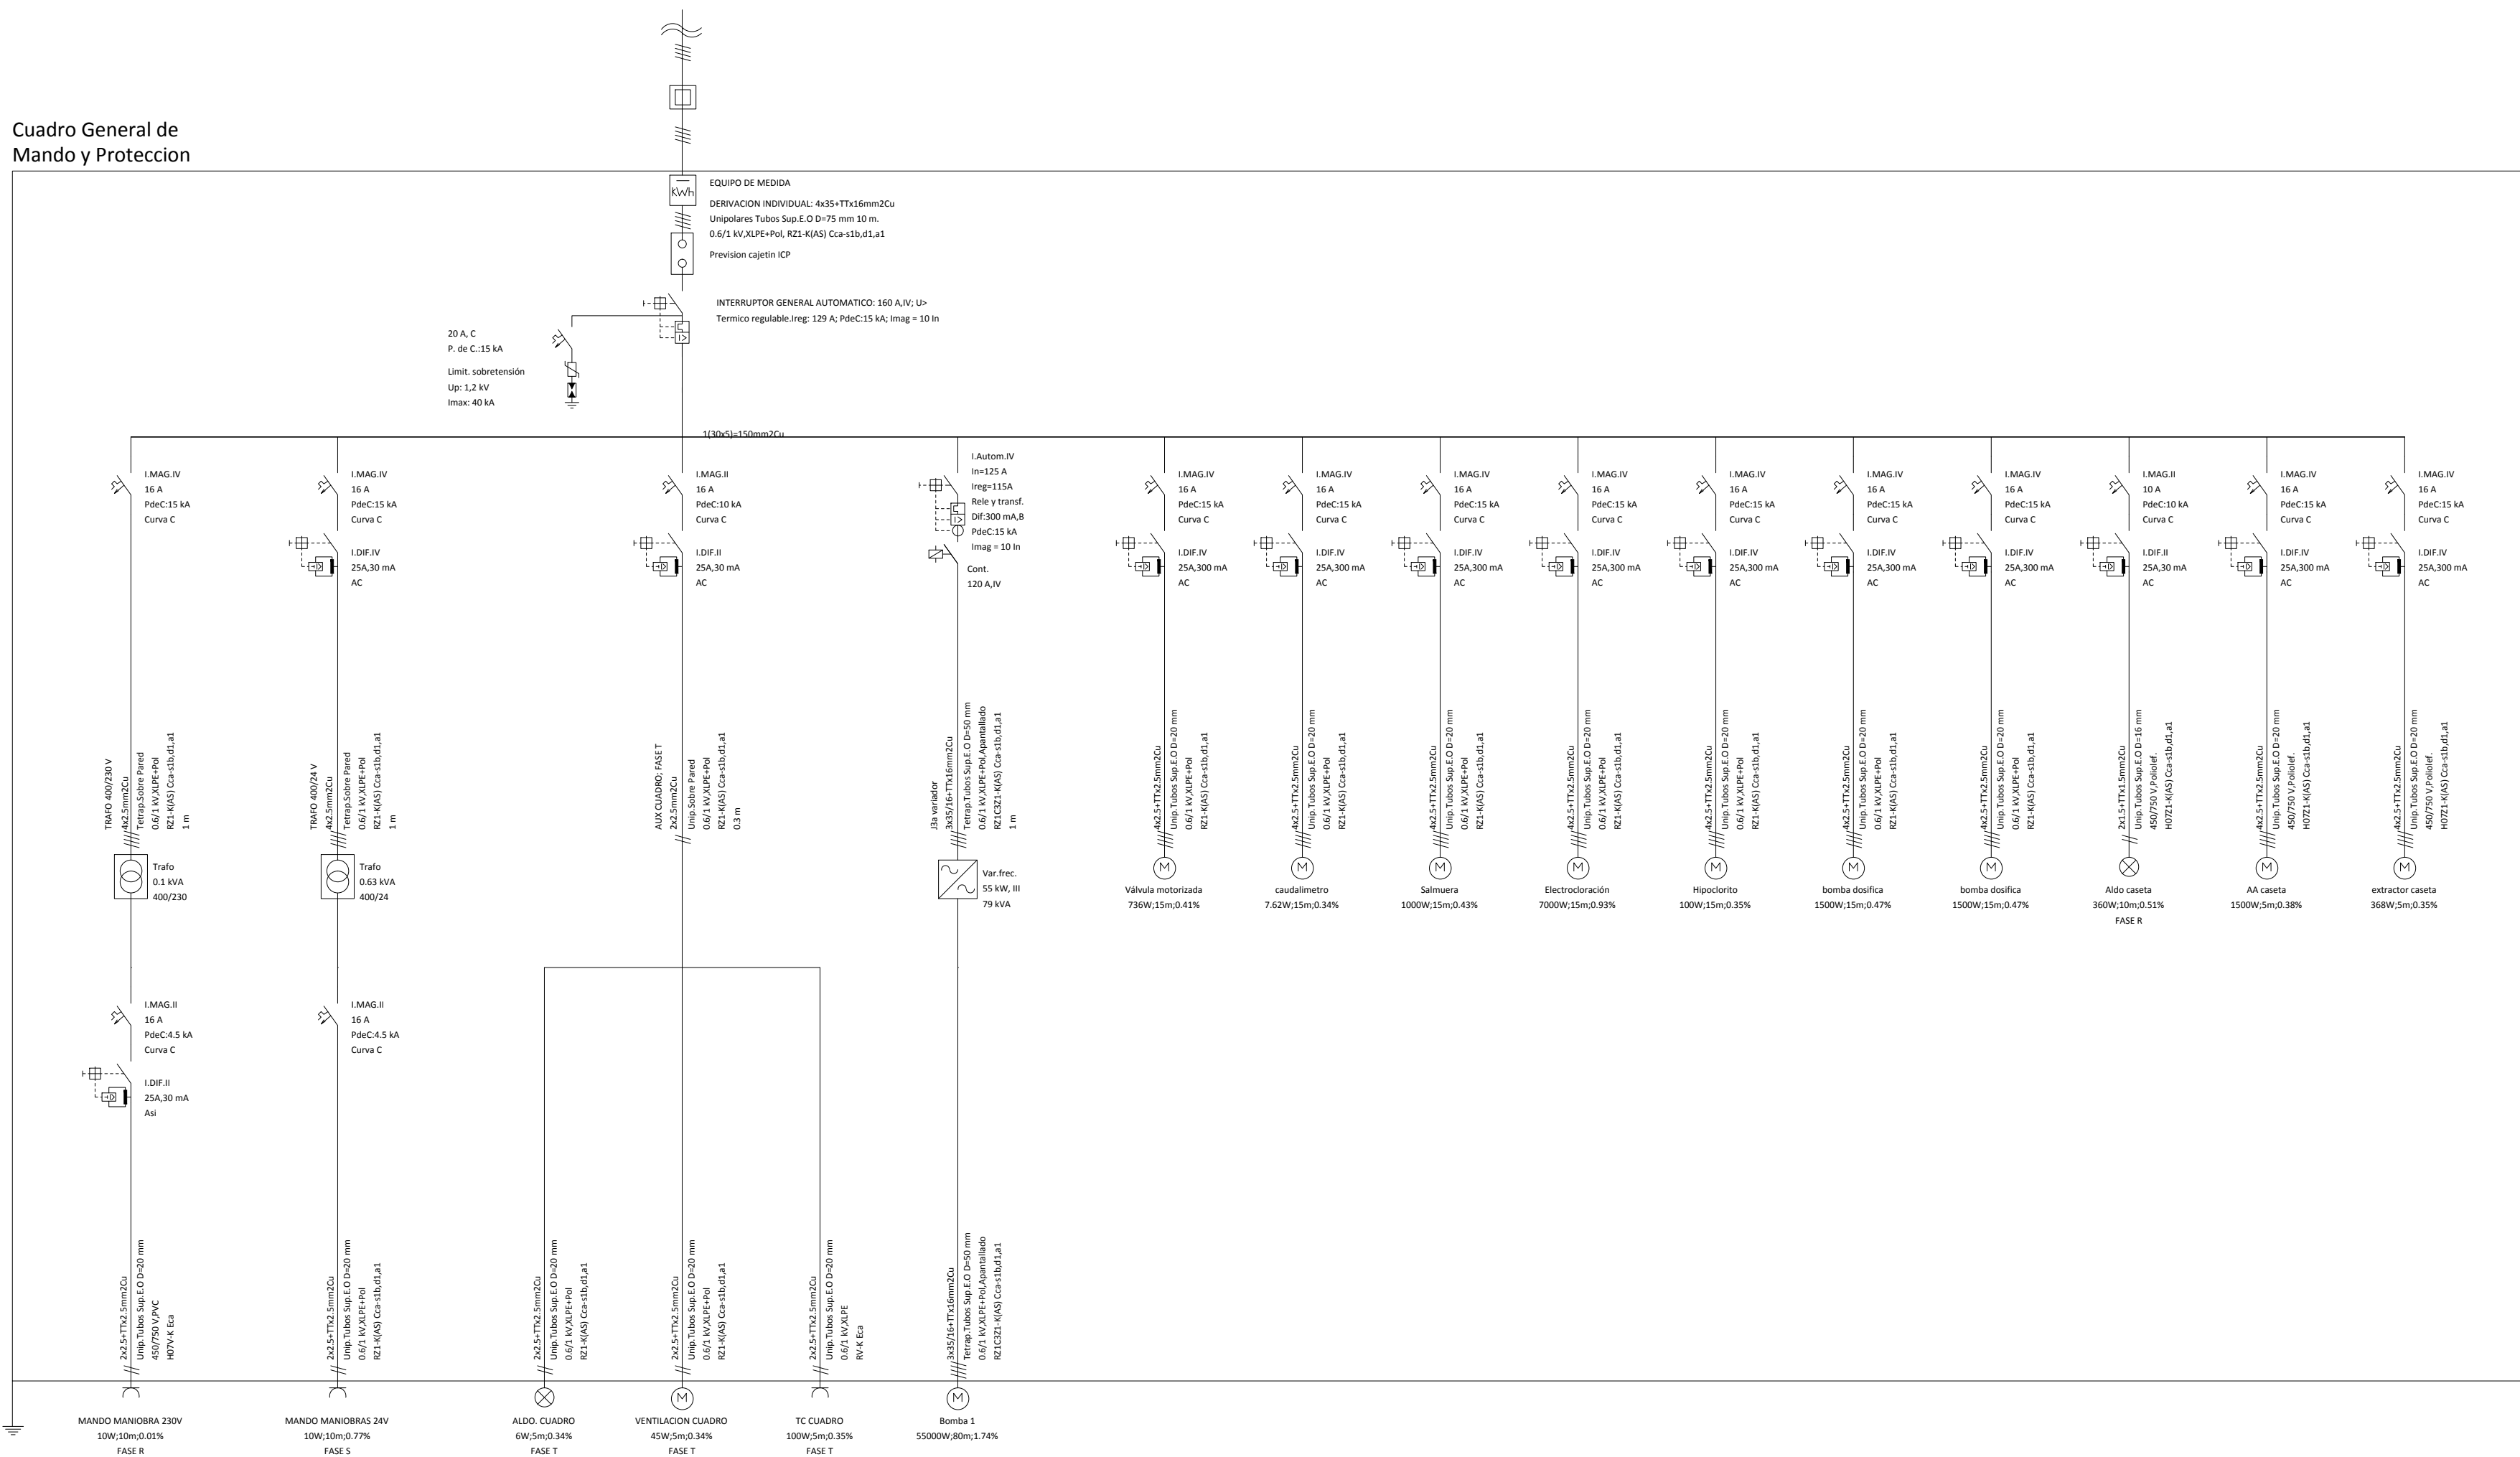

Proponente:  
**AGRUPACIÓN DE INTERÉS URBANÍSTICO  
SECTOR SUP T.4 BENIMACLET DEL PGOU  
DE VALÈNCIA**

Equipo Redator:  
**AIC EQUIP, S.L.**



Arquitectos  
**Gabriel Doménech**  
**Marta Carratalá**  
**Andrés Puertas**  
Ingeniero  
**Pablo Lafargue**

**Proyecto de Urbanización.  
Modificación del Plan Parcial  
S.U.P.-T4 "Benimaclet"  
Valencia**

|         |                                                           |
|---------|-----------------------------------------------------------|
| Ref:    | 18050PU-PO03                                              |
| Plano:  | RED AGUA BAJA PRESIÓN-POZO SUMINISTRO<br>CUADRO ELÉCTRICO |
| Escala: | A2 - S/E                                                  |
| Fecha:  | Febrero 2025                                              |

