




HIDRANTE DE TRES BOCAS DE PROTECCIÓN CONTRA INCENDIOS

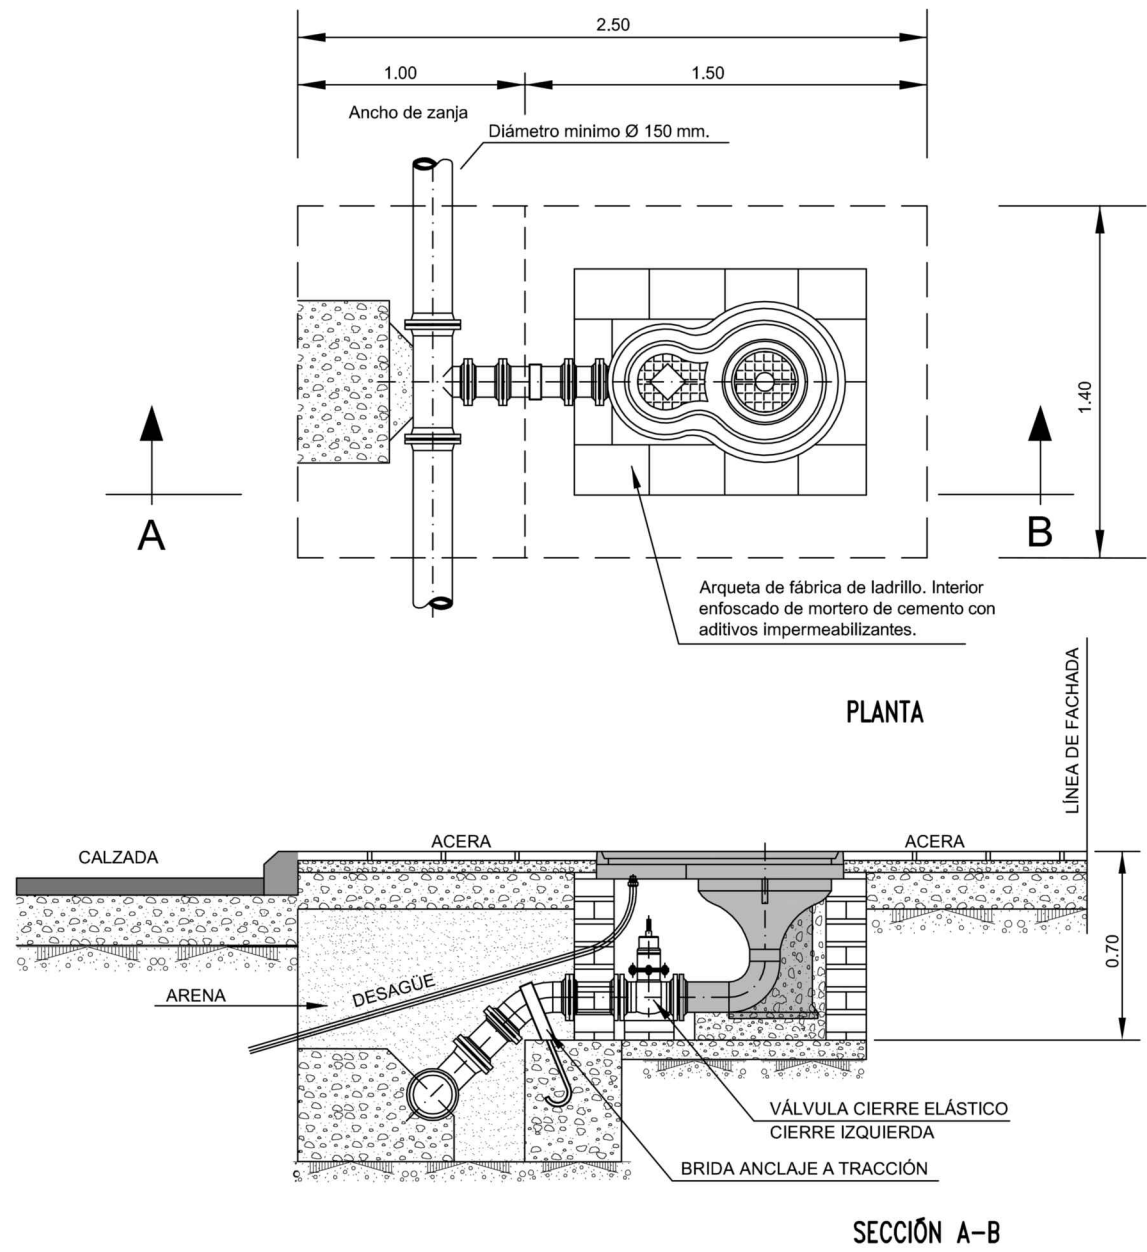


ESQUEMA DE ACOMETIDA DE AGUA POTABLE

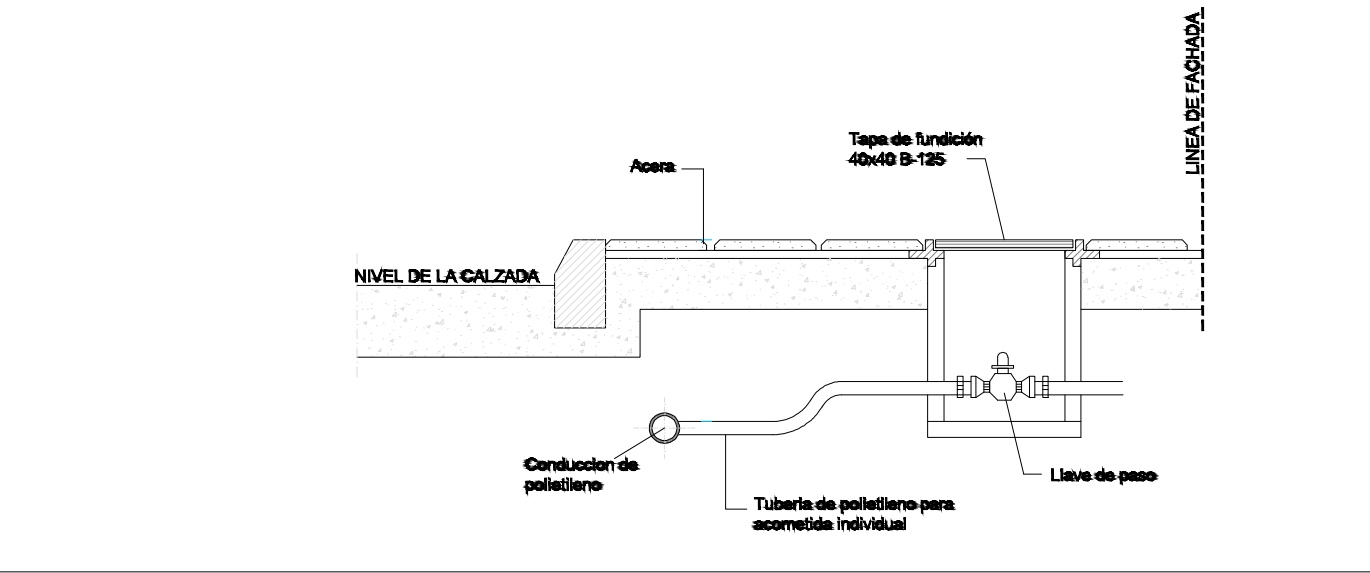


VÁLVULA

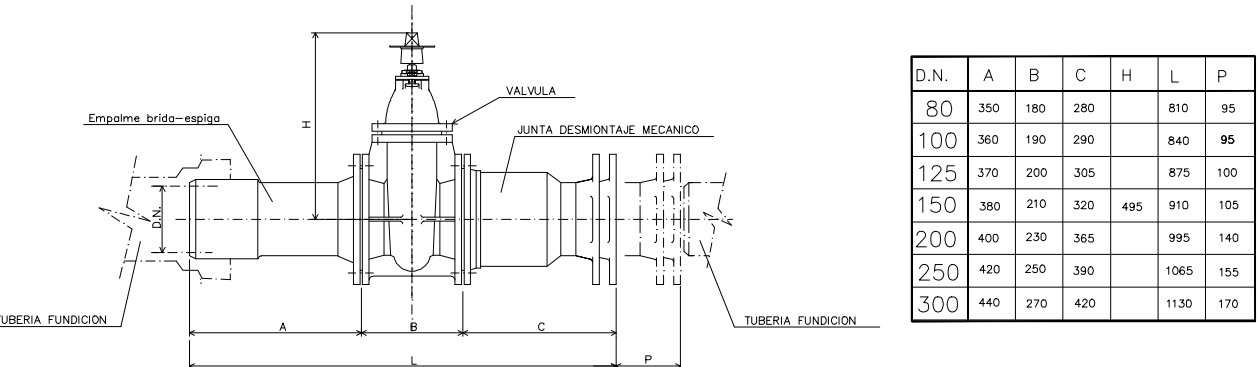


JUNTA DE DESMONTAJE MECÁNICO

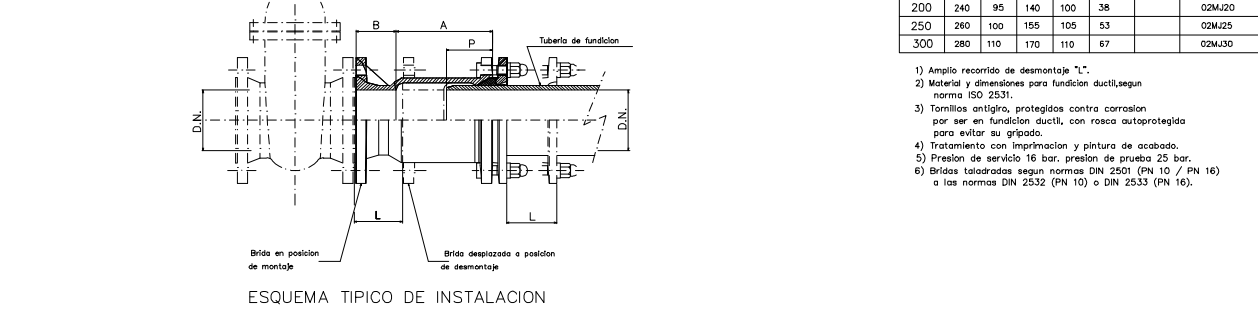


ARQUETA DE VENTOSA

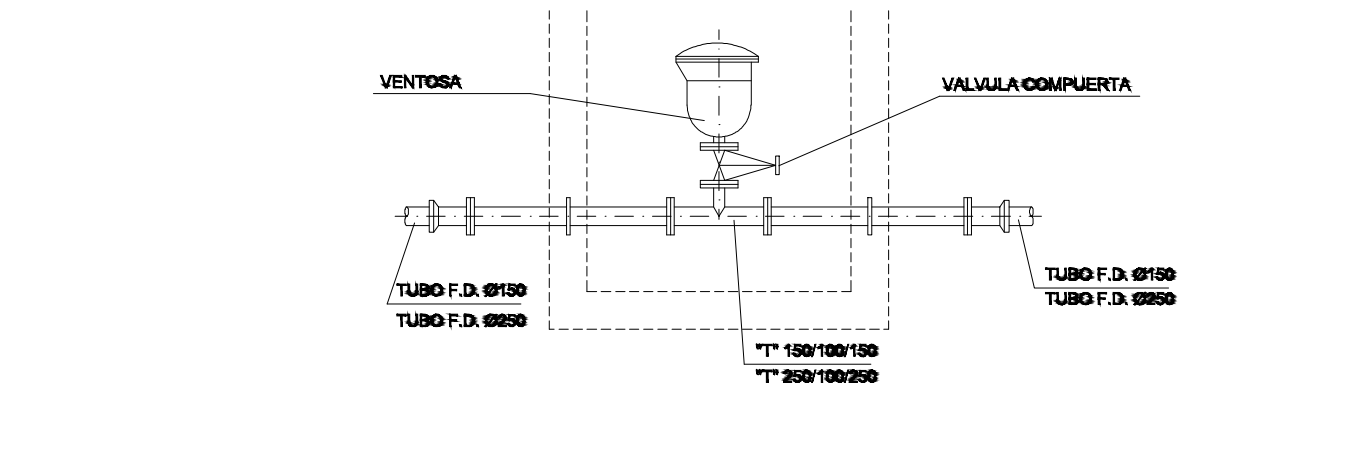

ZANJAS AGUA POTABLE TUBERÍAS DE FUNDICIÓN

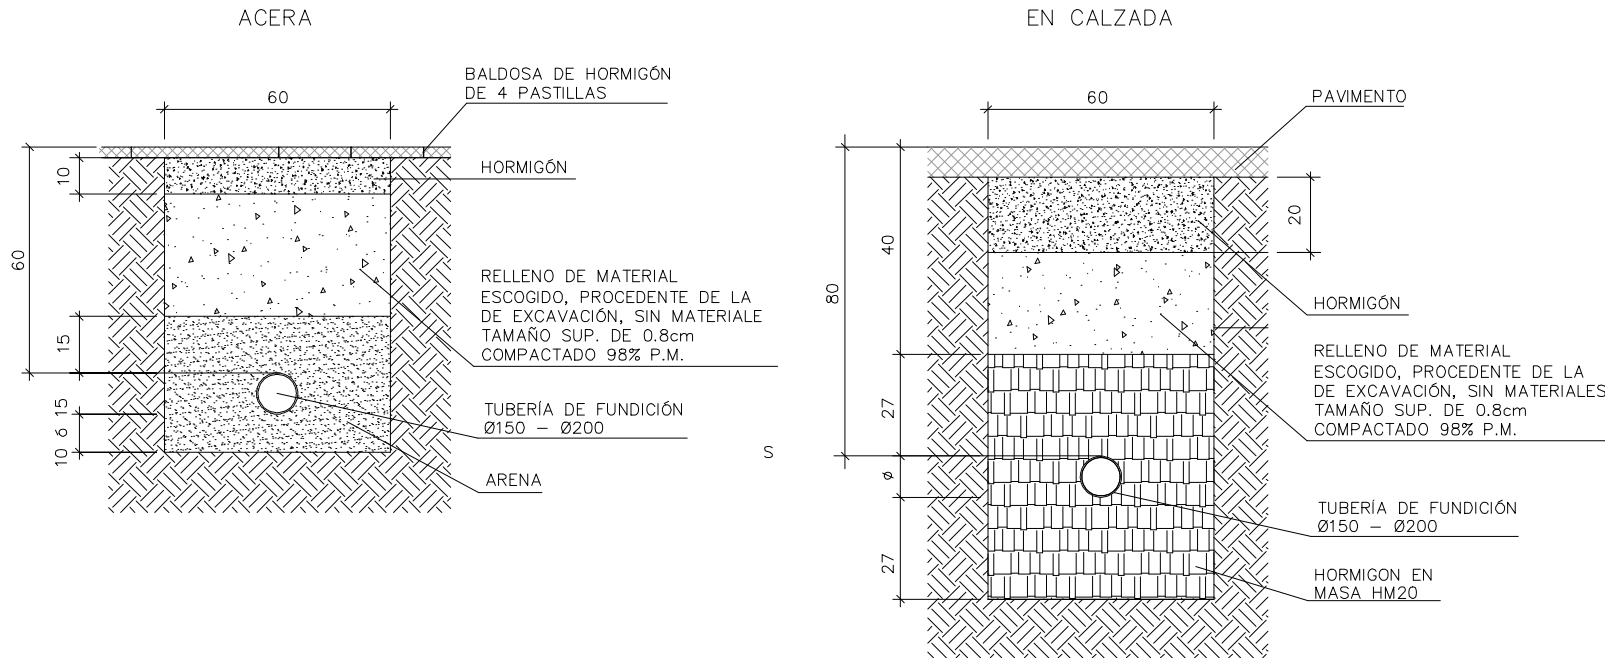


TAPAS ARQUETAS ACOMETIDAS

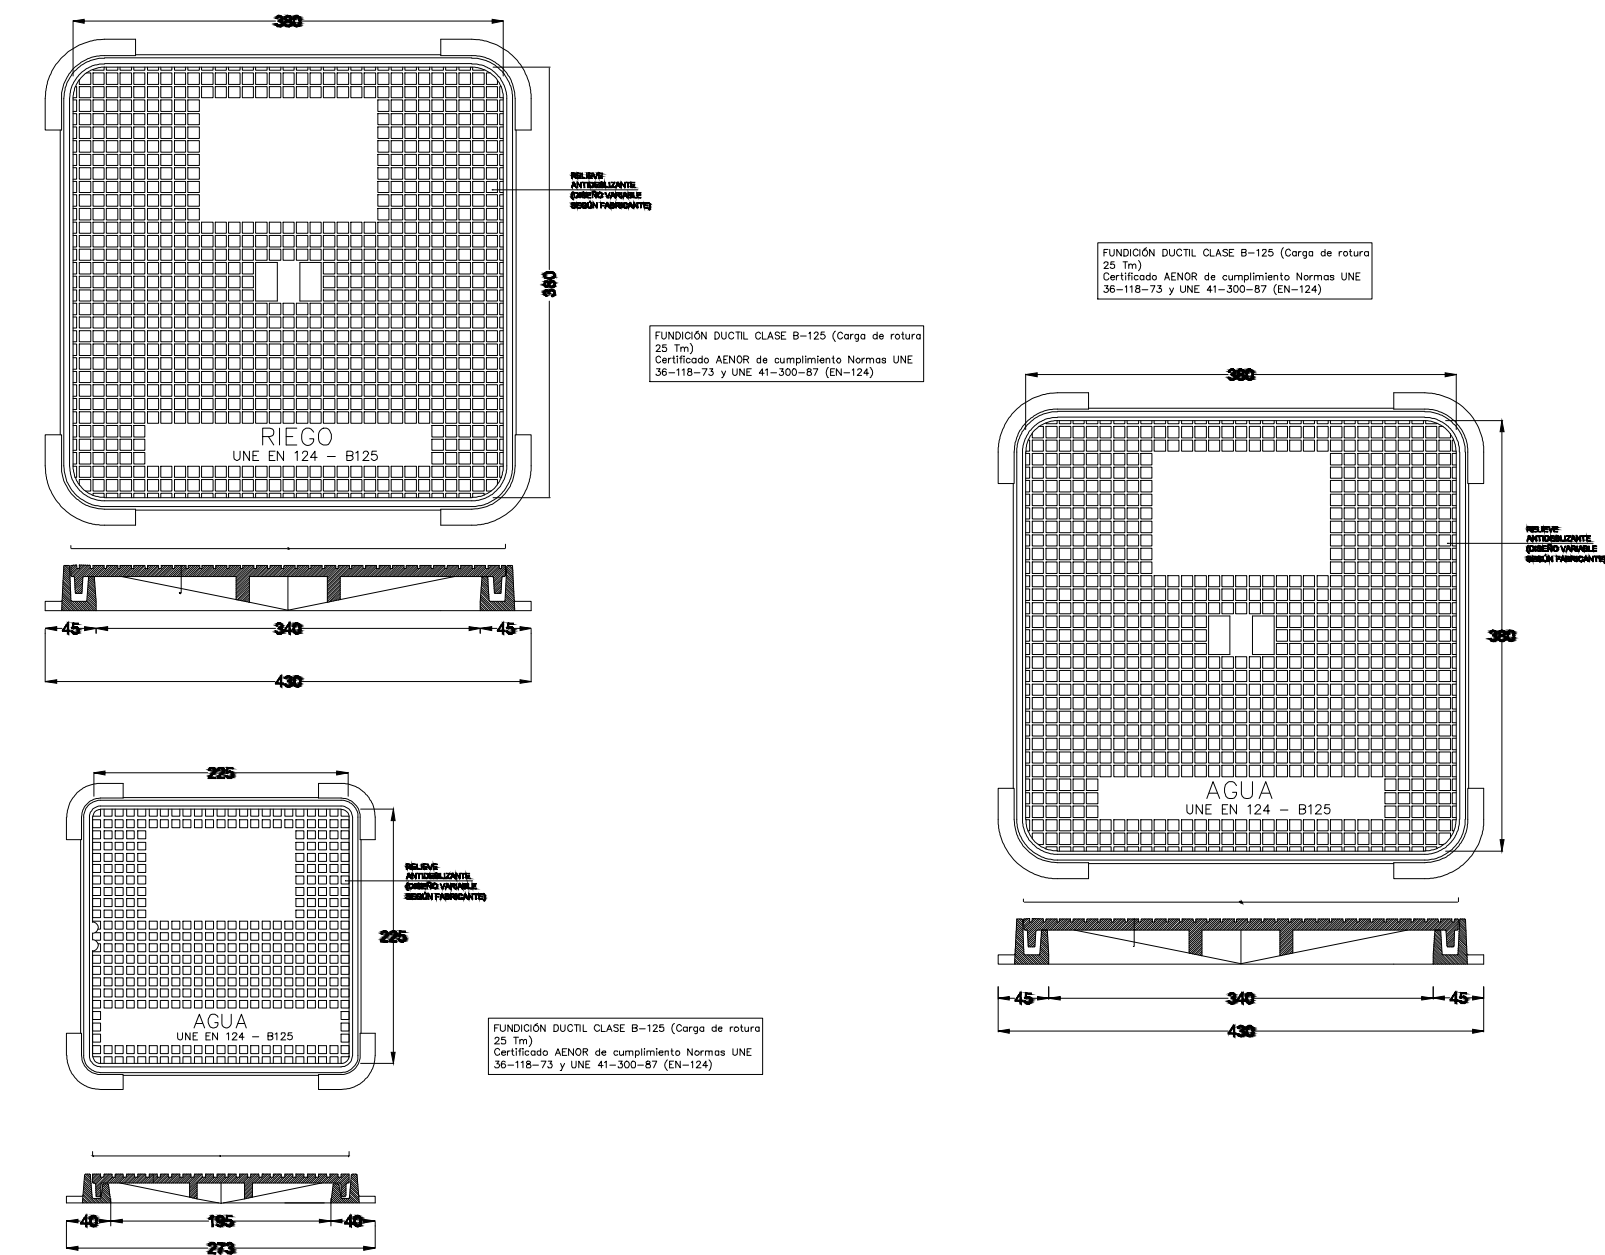


ZANJAS TIPO

CALZADA TUBERÍA FD Ø600

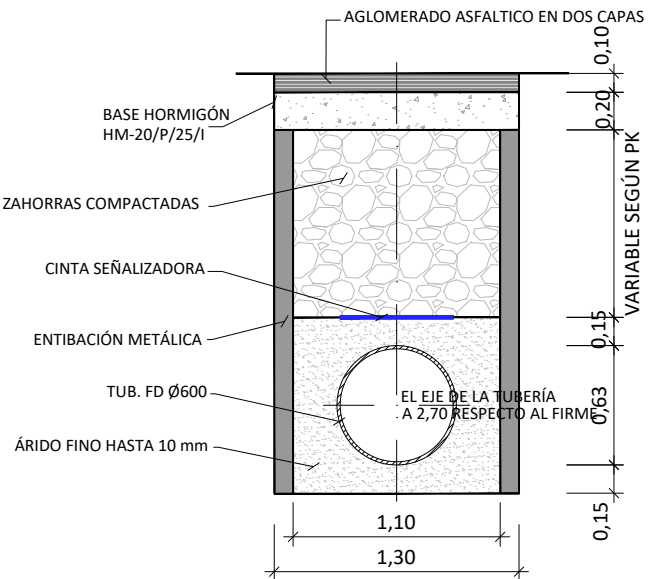

CALZADA CON PROTECCIÓN TUBERÍA FD Ø600

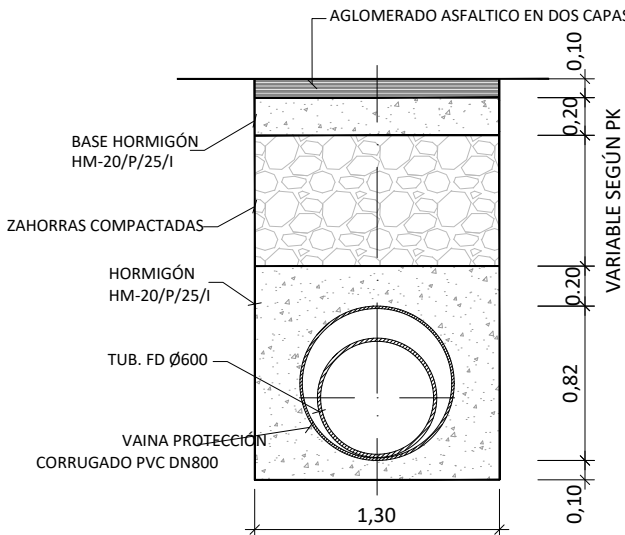

Proponente:
AGRUPACIÓN DE INTERÉS URBANÍSTICO
SECTOR SUP T.4 BENIMACLET DEL PGOU
DE VALÈNCIA

Equipo Redator:
AIC EQUIP, S.L.

AICEQUIP
arquitectos & ingenieros





Arquitectos
Gabriel Doménech
Marta Carratalá
Andrés Puertas
Ingeniero
Pablo Lafargue

Proyecto de Urbanización.
Modificación del Plan Parcial
S.U.P.-T4 "Benimaclet"
Valencia


Ref: 18050PU-RA06
Plano: RED DE AGUA POTABLE
DETALLES
Escala: S/E
Fecha: Febrero 2025




ARQUETA TIPO 1

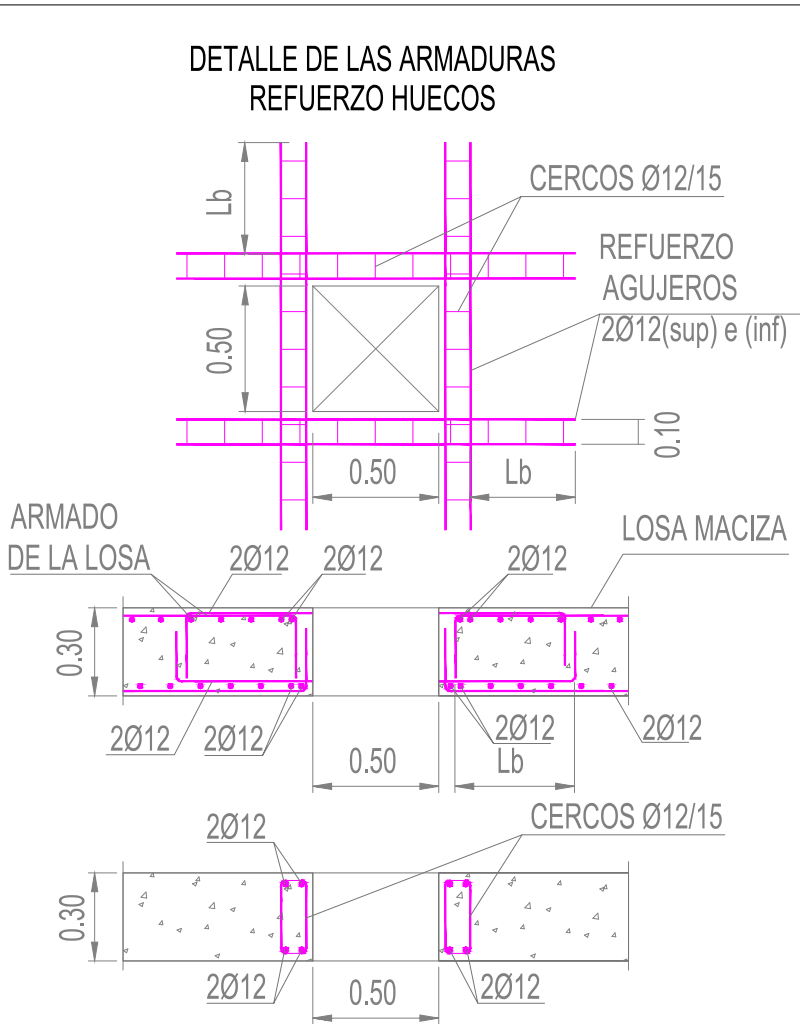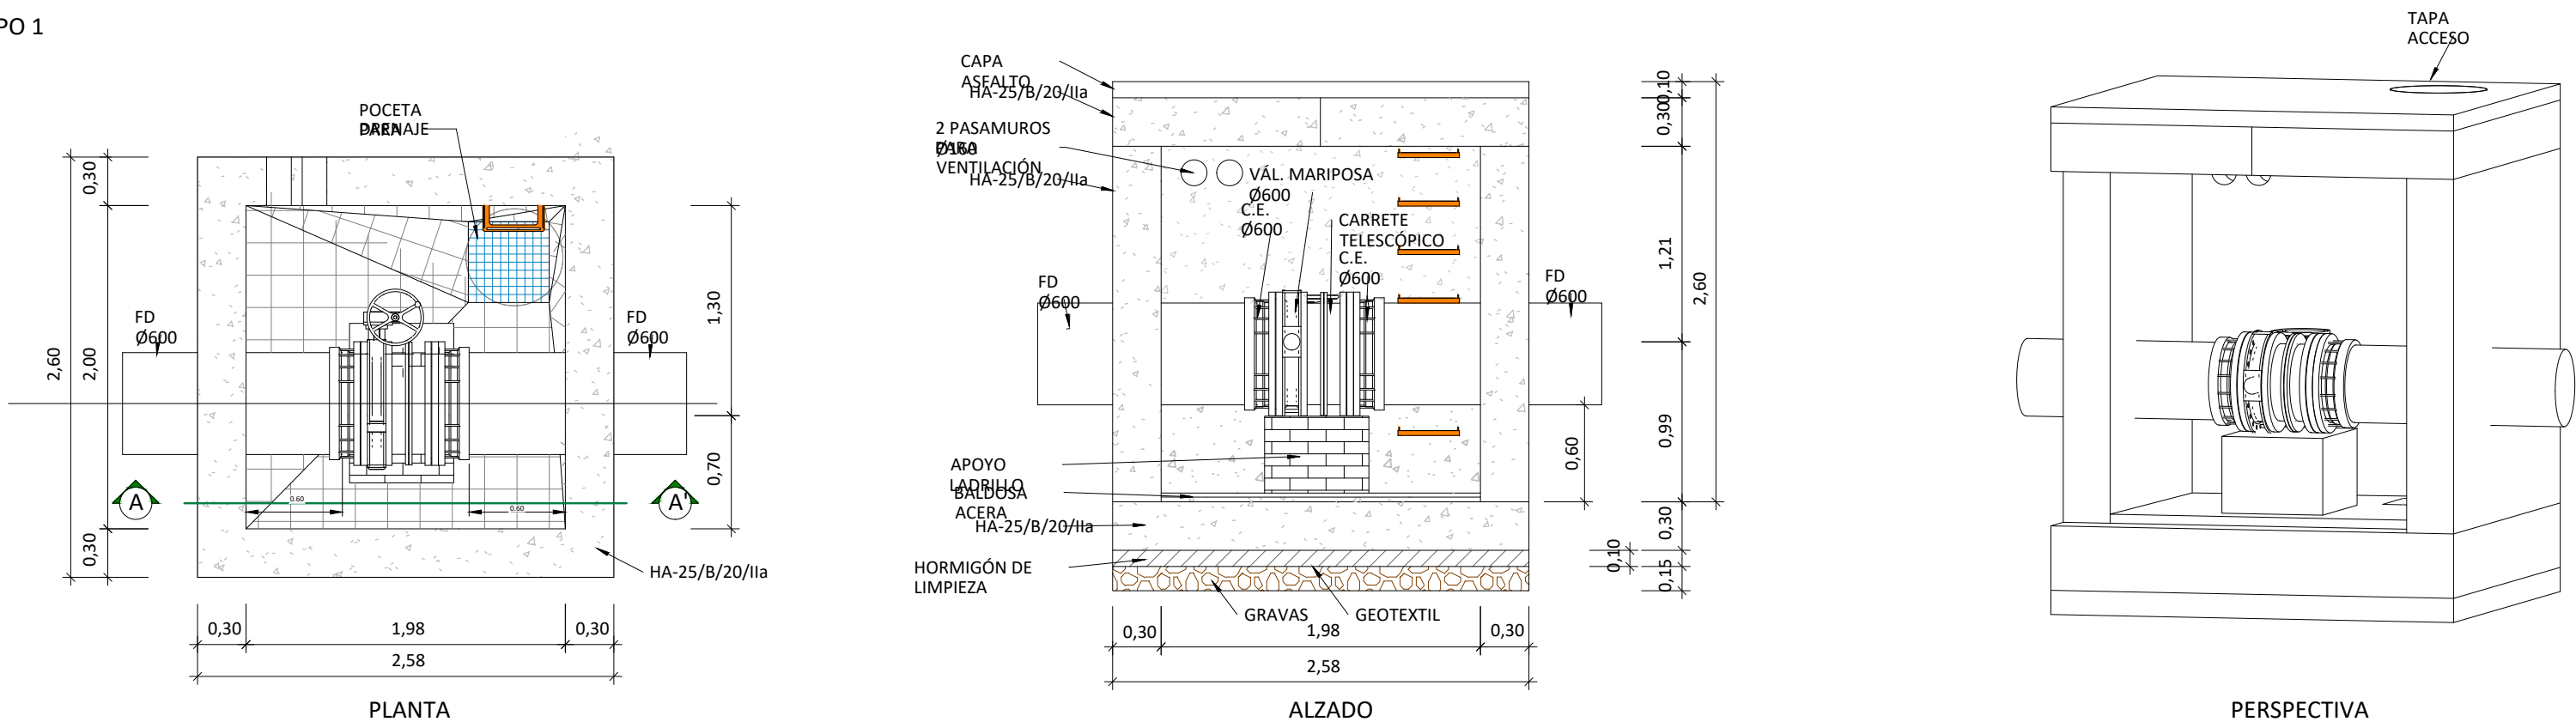


ARQUETA TIPO 2

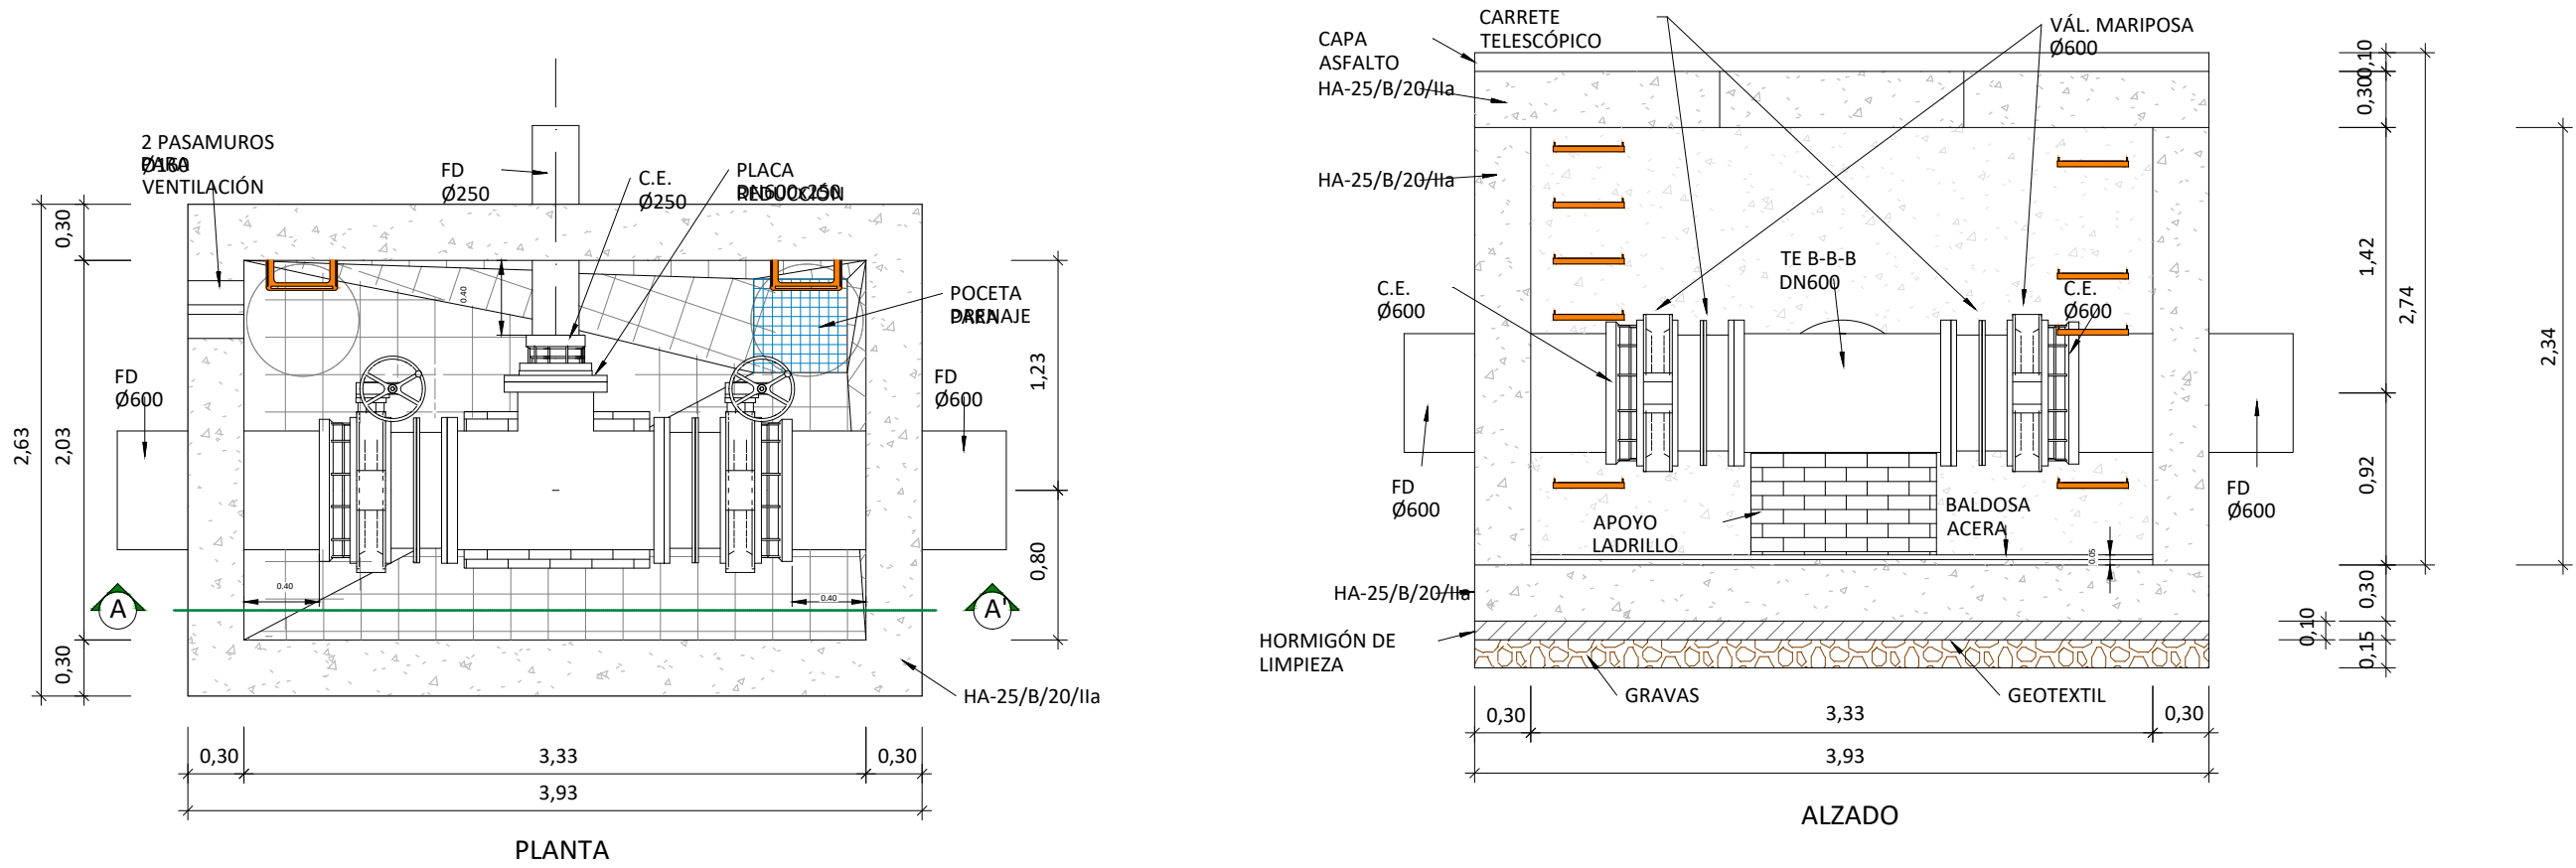

DETALLE DE LAS ARMADURAS HORIZONTALES EN ENCUENTRO EN ESQUINA

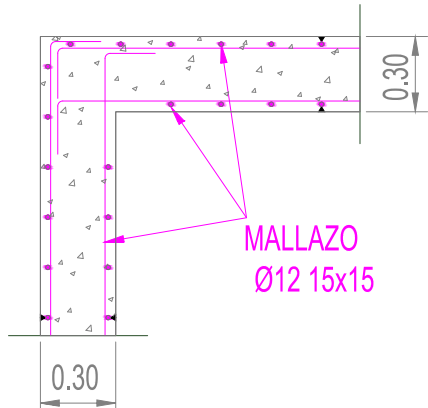

CORONACIÓN MURO CON LOSA

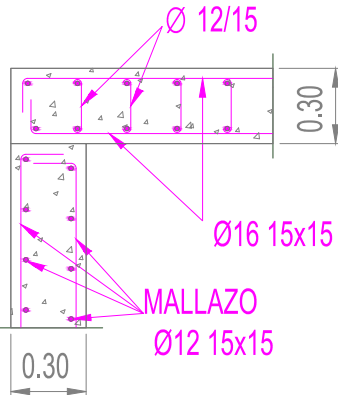

DETALLE ARMADURAS ENCUENTRO SOLERA -MURO

