


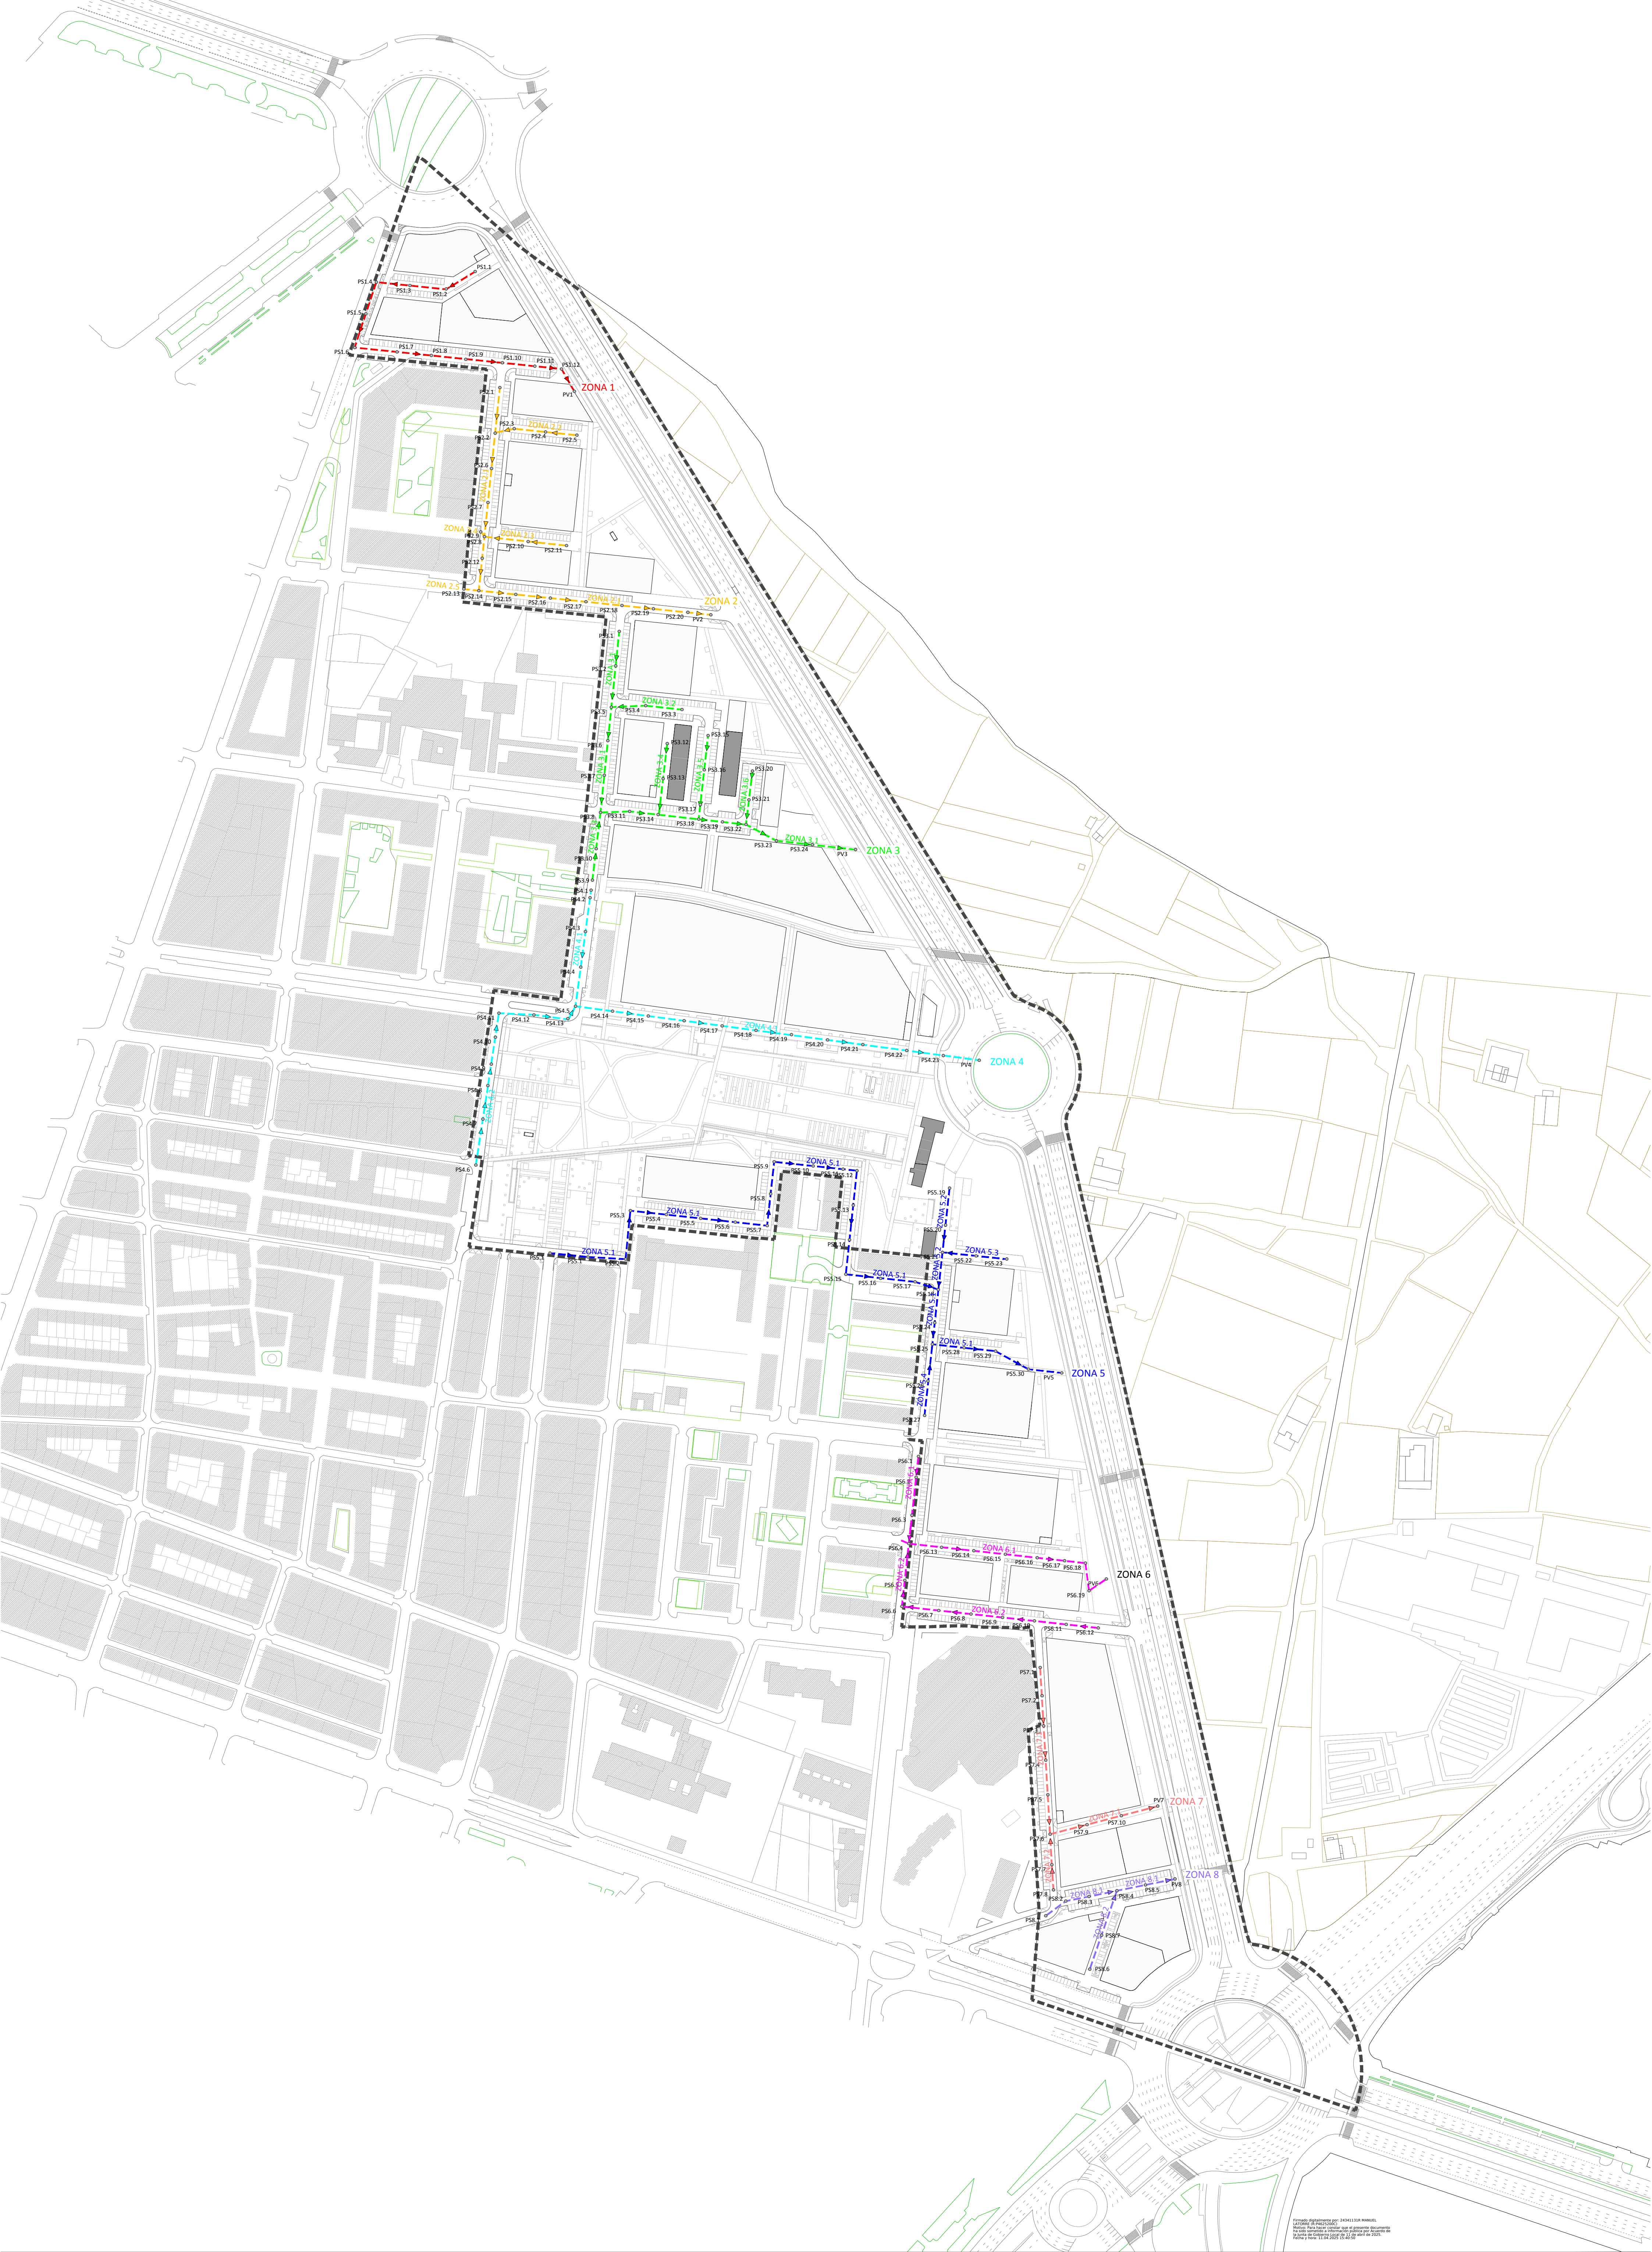

Formato digitalizado por: 24313128 MARCEL
Código de identificación:
Revisión: Revisión técnica que se genera durante
la fase de ejecución de la obra y se actualiza
Punto y Hora: 11.02.2025 12:00:00

Proponente:
**AGRUPACIÓN DE INTERÉS URBANÍSTICO
SECTOR SUP T.4 BENIMACLET DEL PGOU
DE VALÈNCIA**

Equipo Redactor:
AICE EQUIP, S.L.

AICEQUIP
arquitectos & ingenieros











Arquitectos
Gabriel Doménech
Marta Carratalá
Andrés Puertas
Ingeniero
Pablo Lafargue

Proyecto de Urbanización.
Modificación del Plan Parcial
S.U.P.-T4 "Benimaclet"
Valencia


Ref: 18050PU-RS06
Plano: REDES DE SERVICIO - RED DE SANEAMIENTO
PLANTA GENERAL PROYECTADA
Escala: A1:1/2.000 - A3:1/4.000
Fecha: Febrero 2025



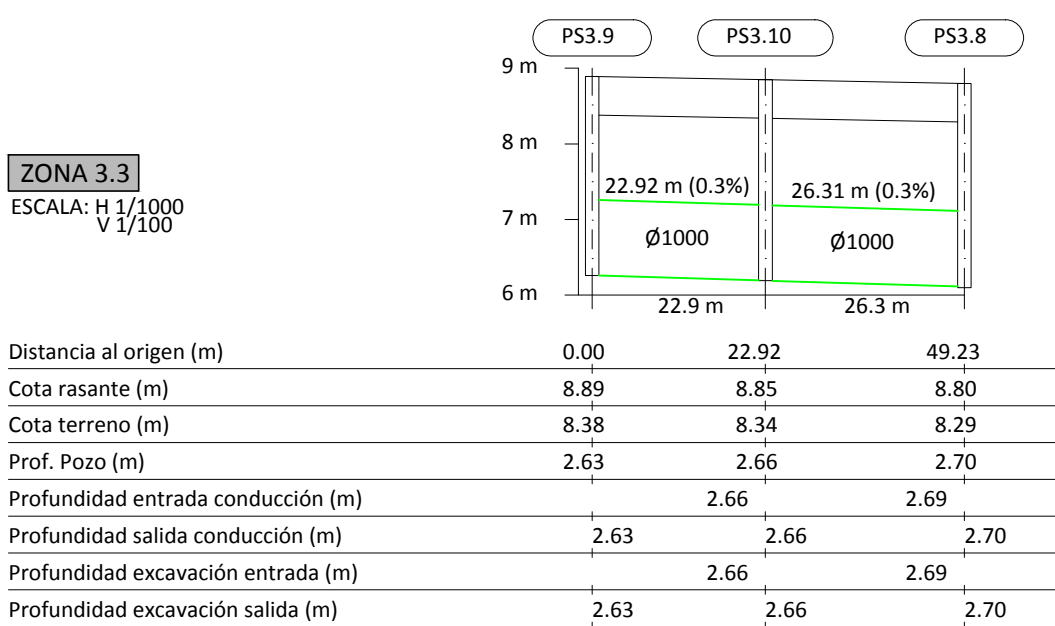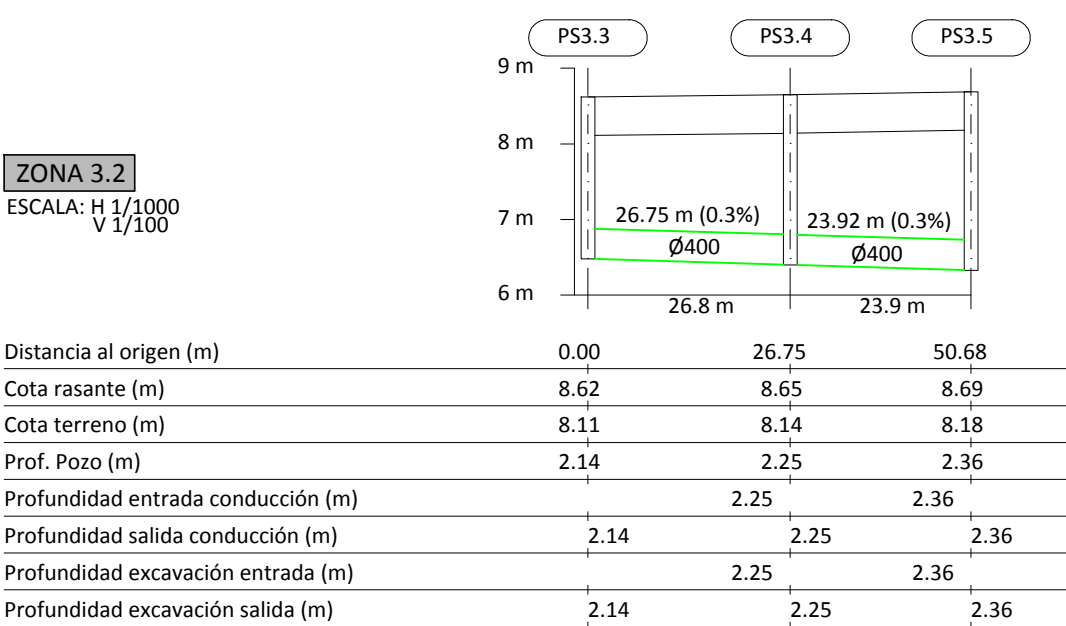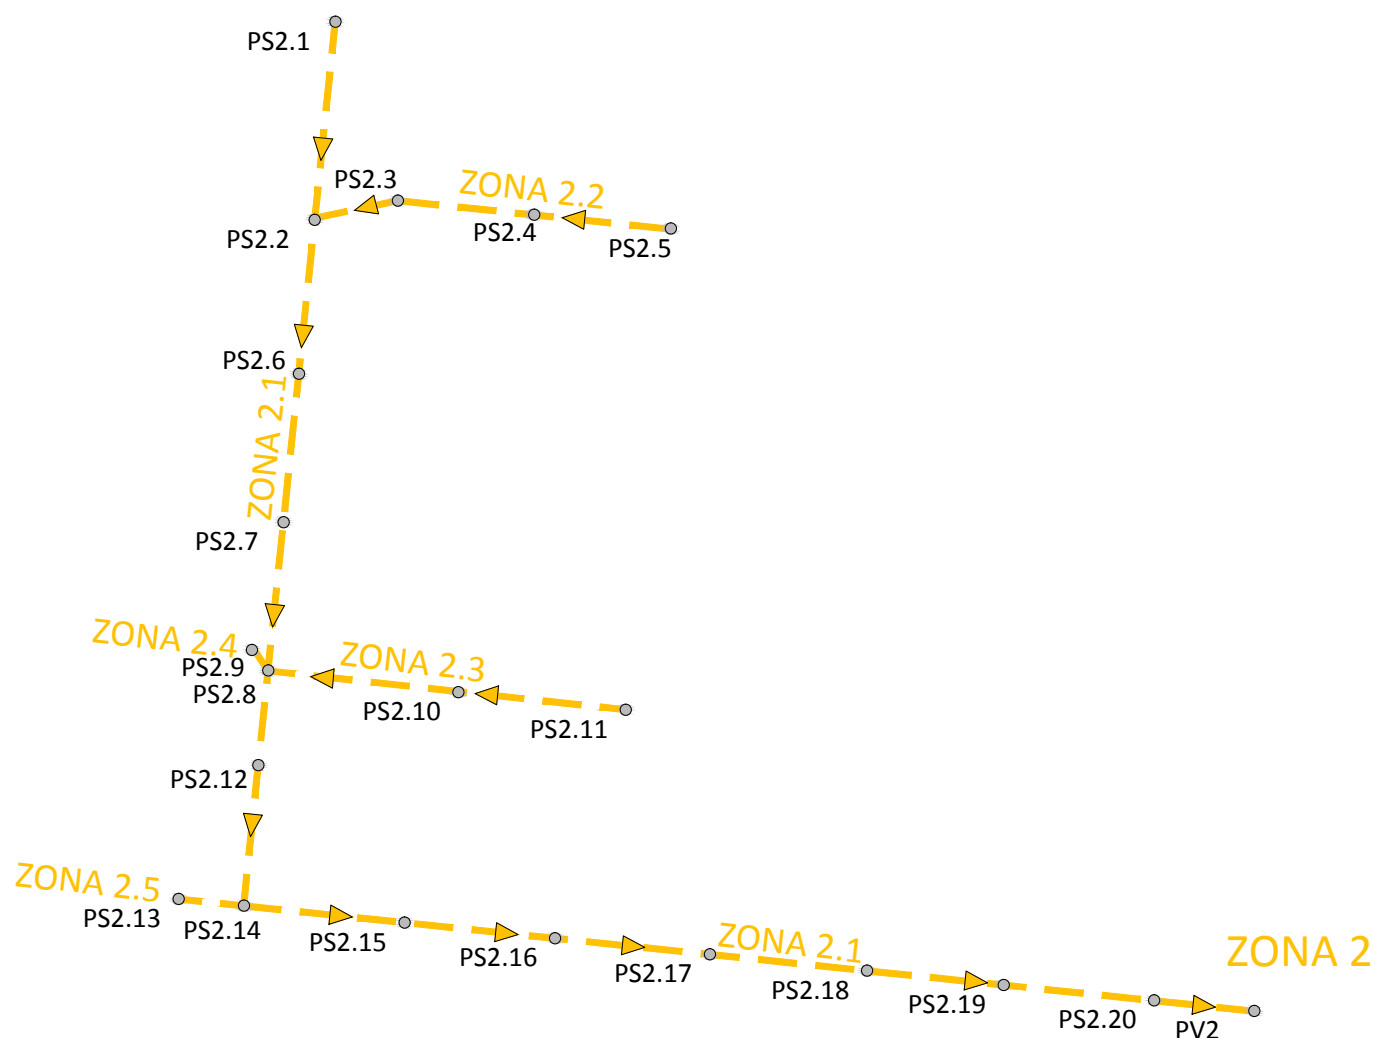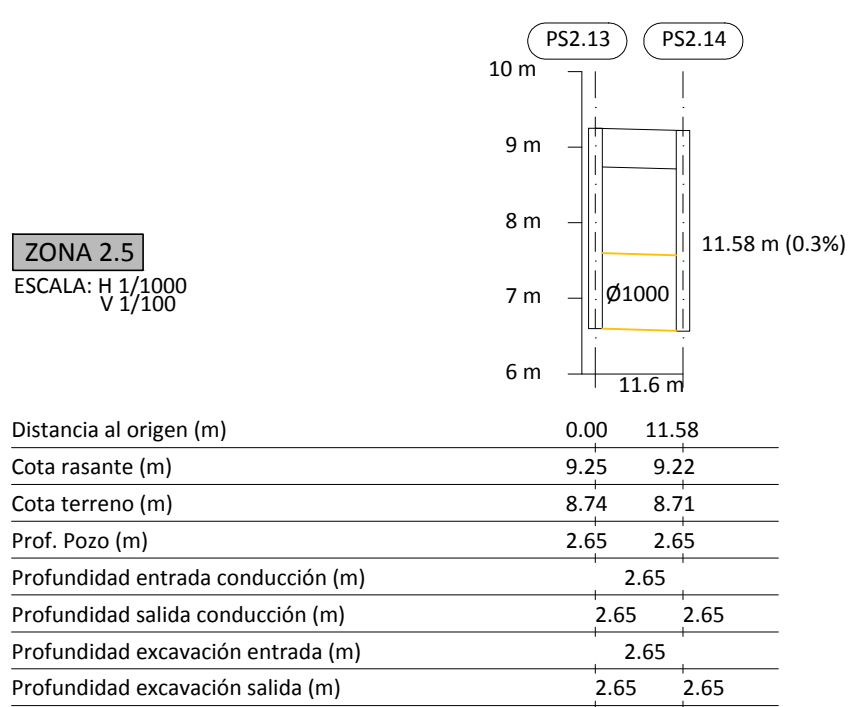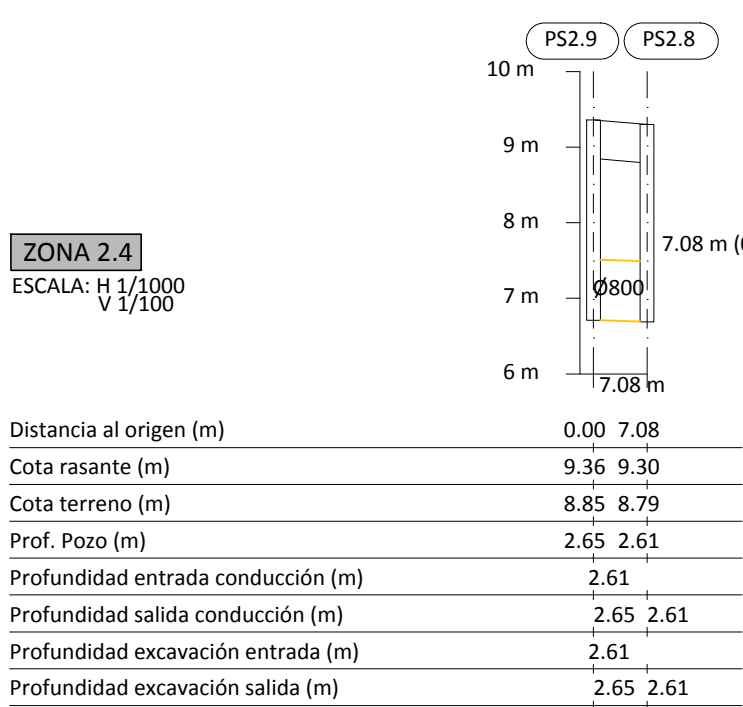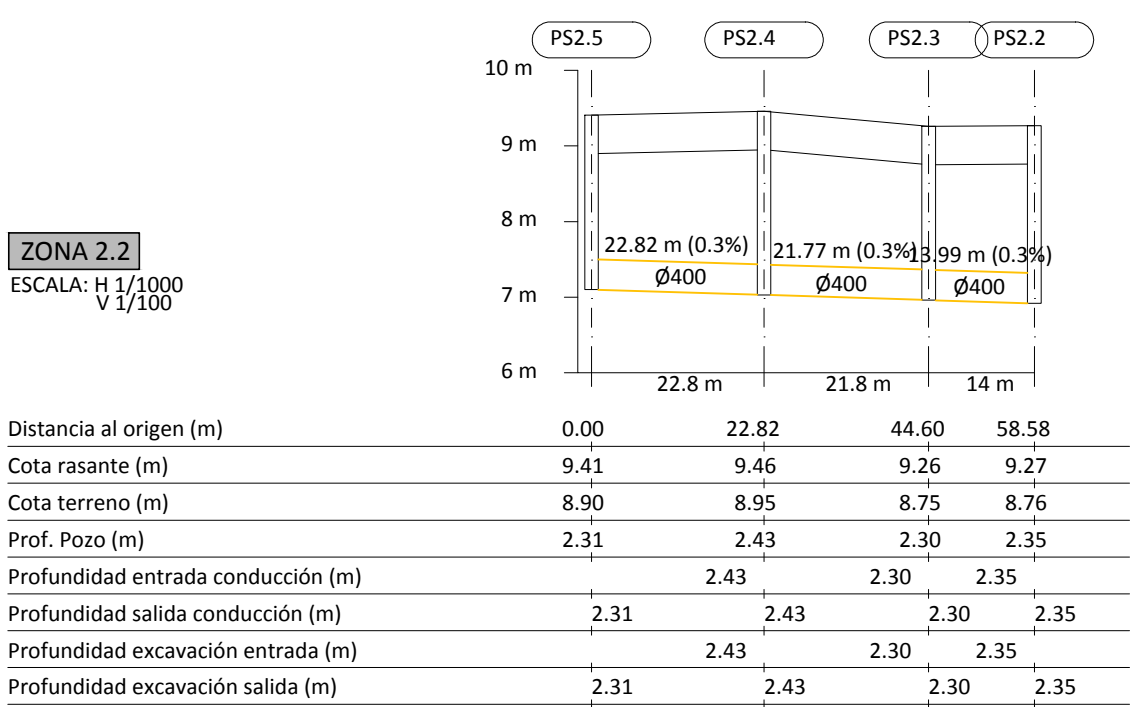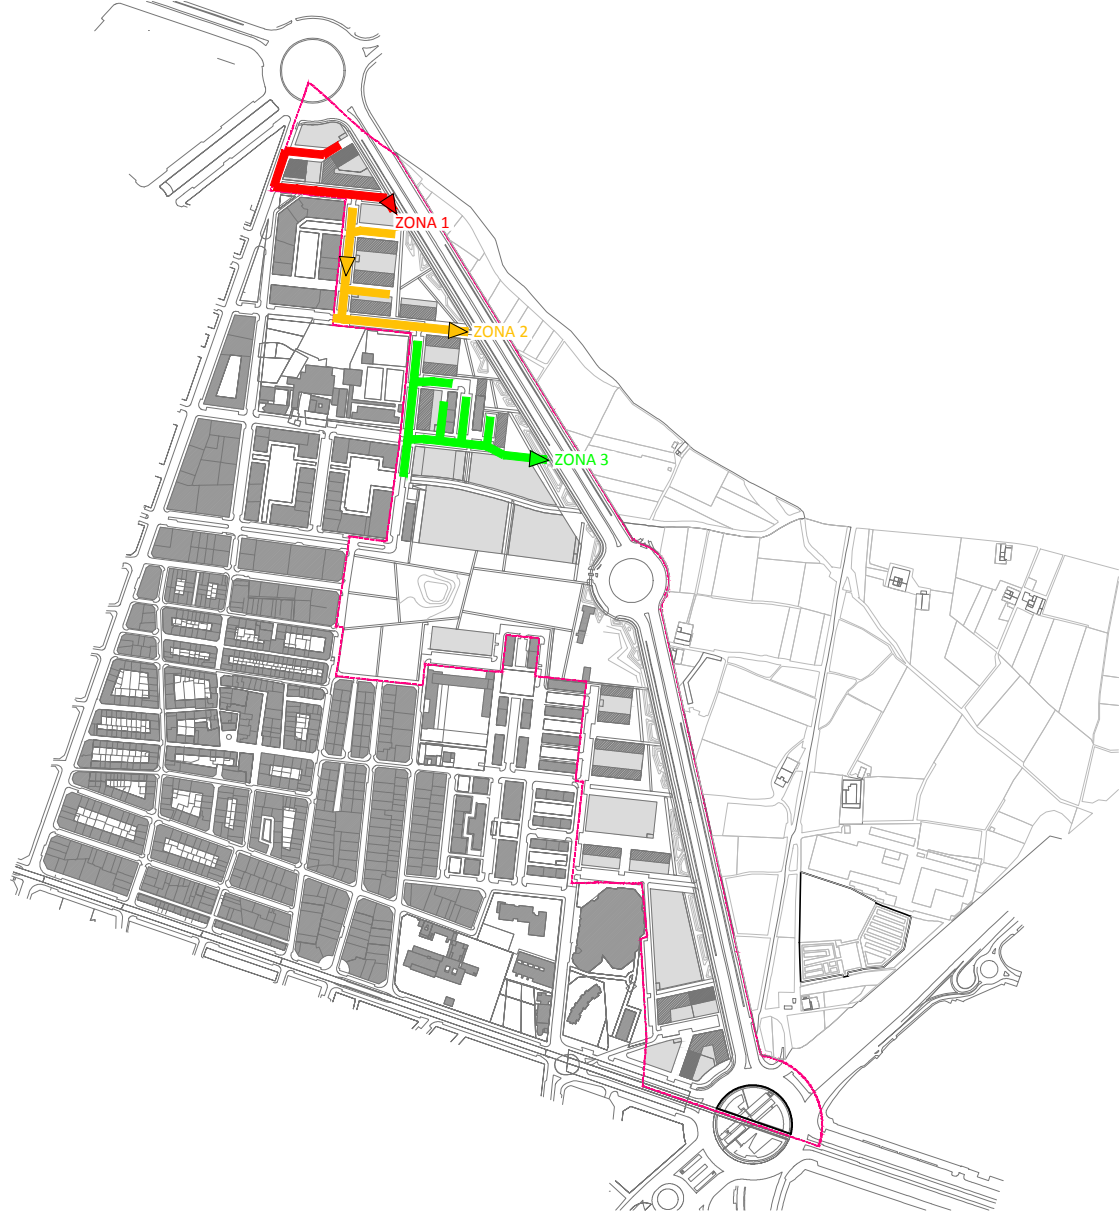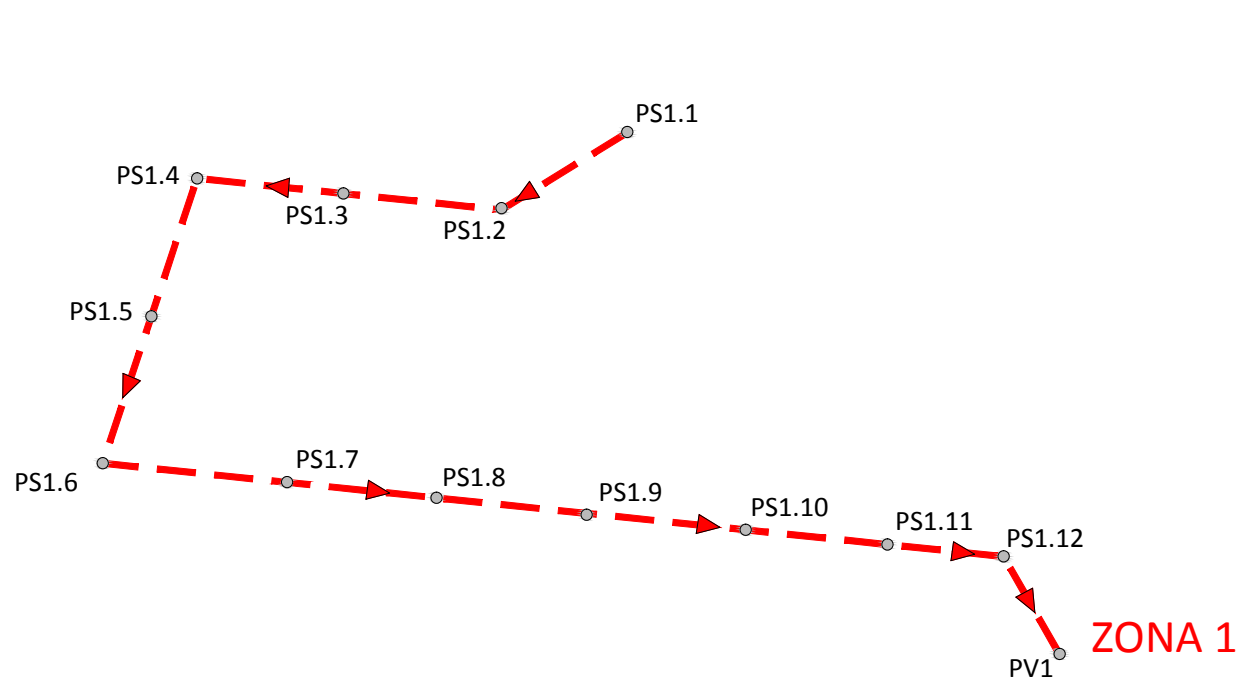

ZONA 3.4


ESCALA: H 1/1000
V 1/100

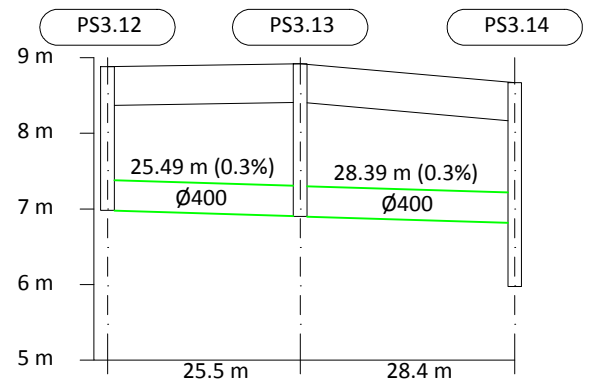

Distancia al origen (m)	0.00	25.49	53.88
Cota rasante (m)	8.88	8.92	8.67
Cota terreno (m)	8.37	8.41	8.16
Prof. Pozo (m)	1.90	2.02	2.70
Profundidad entrada conducción (m)		2.02	1.86
Profundidad salida conducción (m)	1.90	2.02	2.70
Profundidad excavación entrada (m)		2.02	1.86
Profundidad excavación salida (m)	1.90	2.02	2.70

ZONA 3.5


ESCALA: H 1/1000
V 1/100

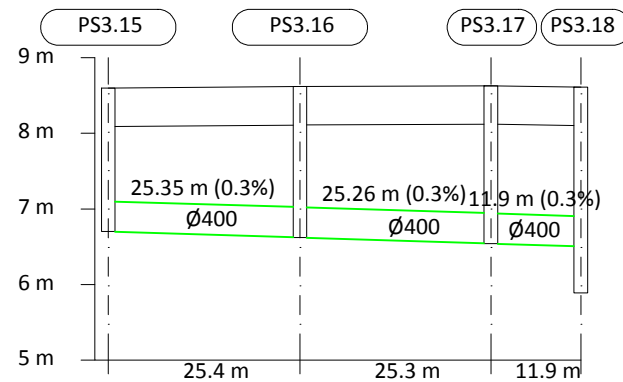


Distancia al origen (m)	0.00	25.35	50.61	62.51
Cota rasante (m)	8.60	8.62	8.63	8.61
Cota terreno (m)	8.09	8.11	8.12	8.10
Prof. Pozo (m)	1.90	2.00	2.09	2.72
Profundidad entrada conducción (m)		2.00	2.09	2.11
Profundidad salida conducción (m)	1.90	2.00	2.09	2.72
Profundidad excavación entrada (m)		2.00	2.09	2.11
Profundidad excavación salida (m)	1.90	2.00	2.09	2.72

ZONA 3.6

ESCALA: H 1/1000
V 1/100

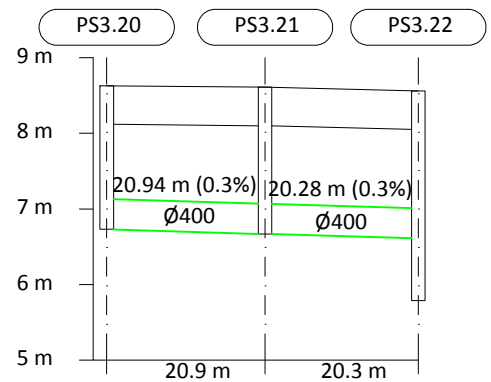


Distancia al origen (m)	0.00	20.94	41.22
Cota rasante (m)	8.63	8.61	8.56
Cota terreno (m)	8.12	8.10	8.05
Prof. Pozo (m)	1.90	1.94	2.77
Profundidad entrada conducción (m)		1.94	1.95
Profundidad salida conducción (m)	1.90	1.94	2.77
Profundidad excavación entrada (m)		1.94	1.95
Profundidad excavación salida (m)	1.90	1.94	2.77

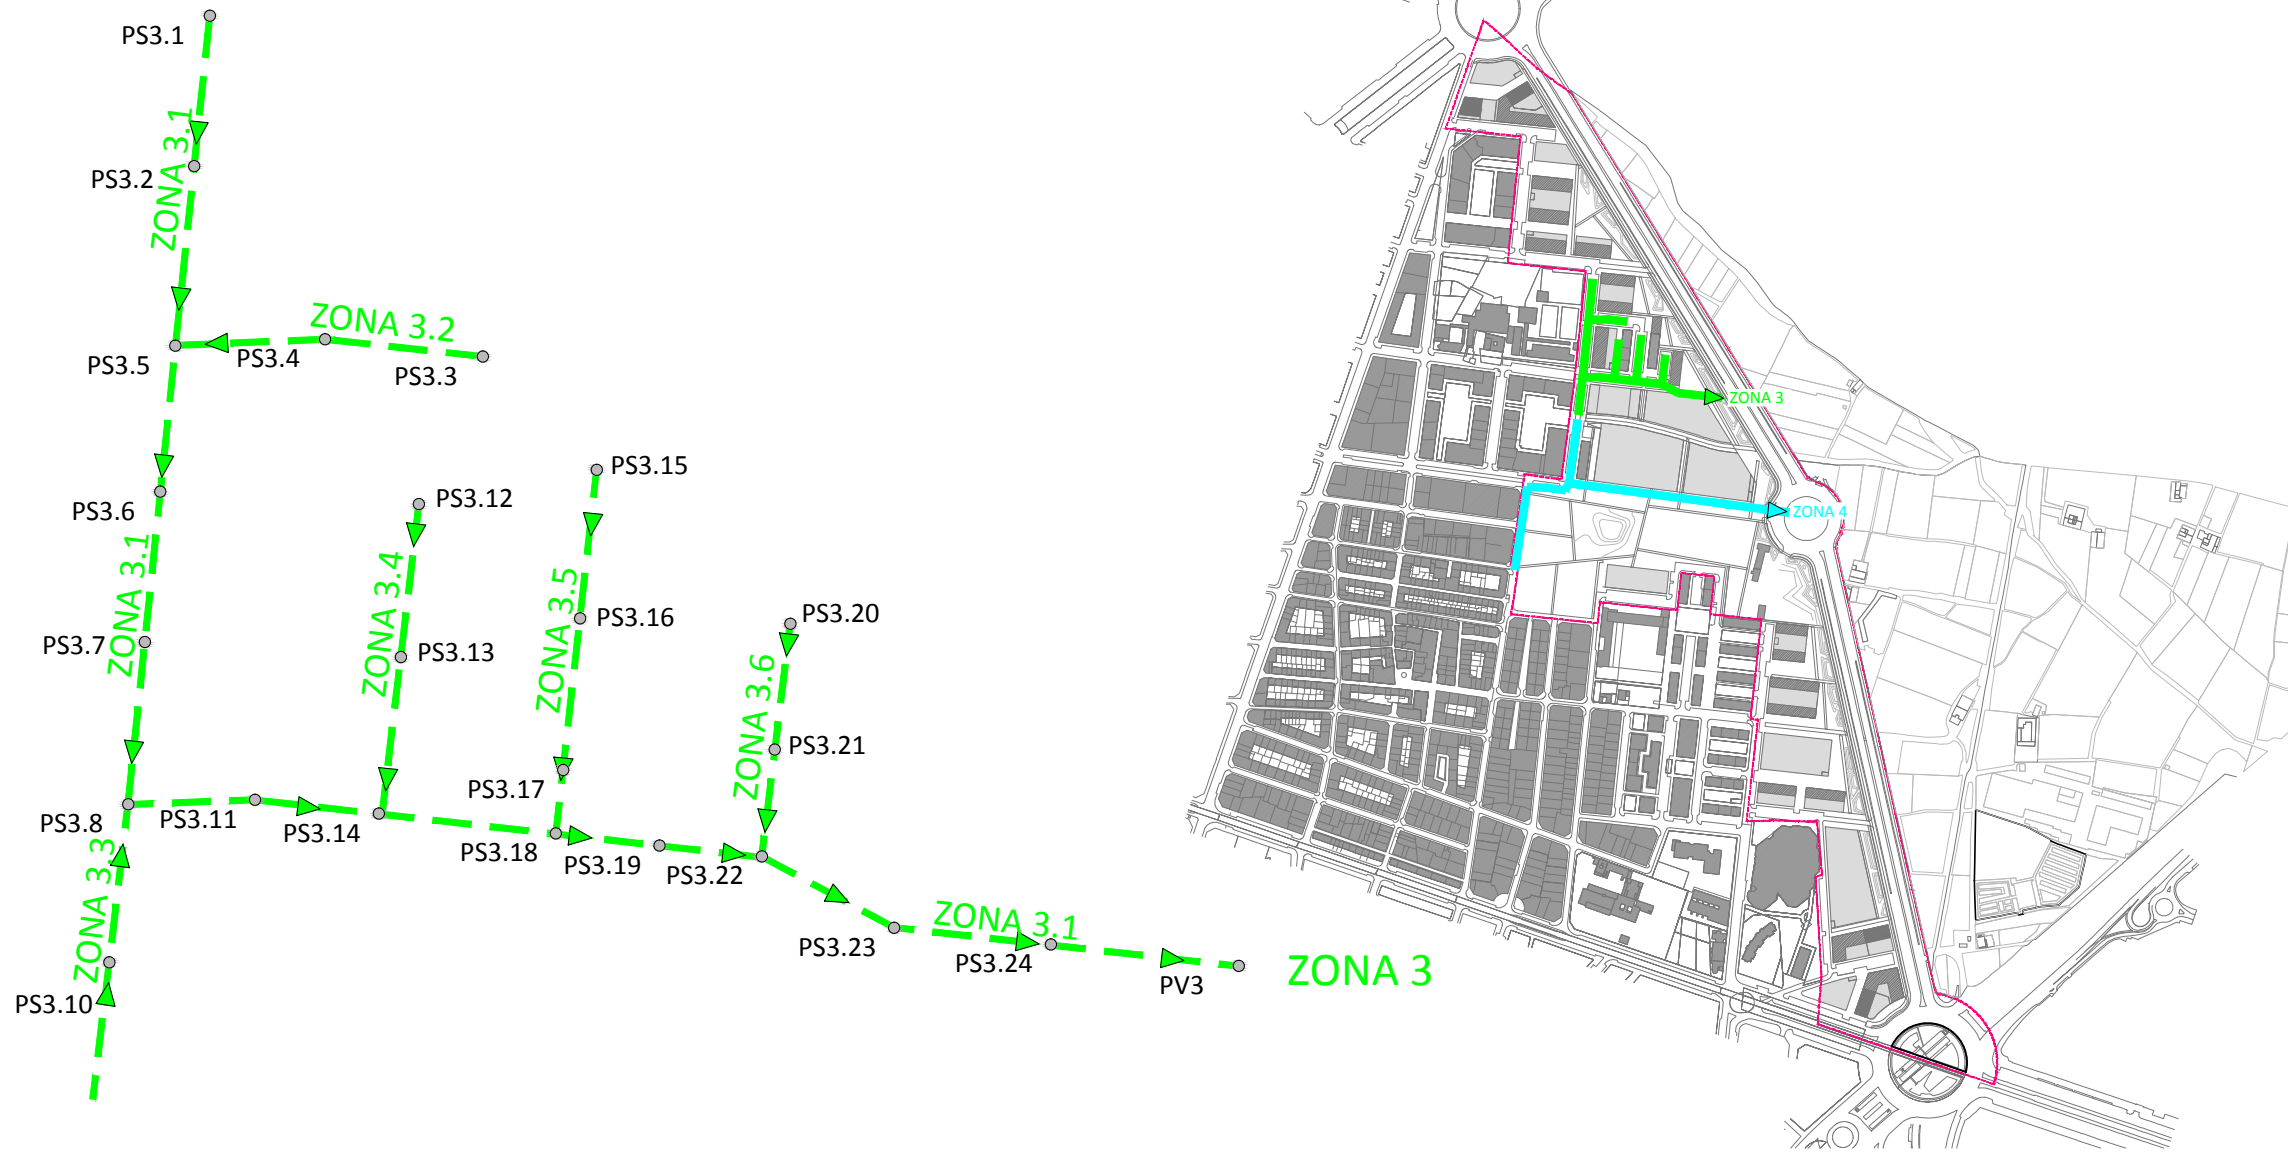

ZONA 4.1


ESCALA: H 1/1000
V 1/100

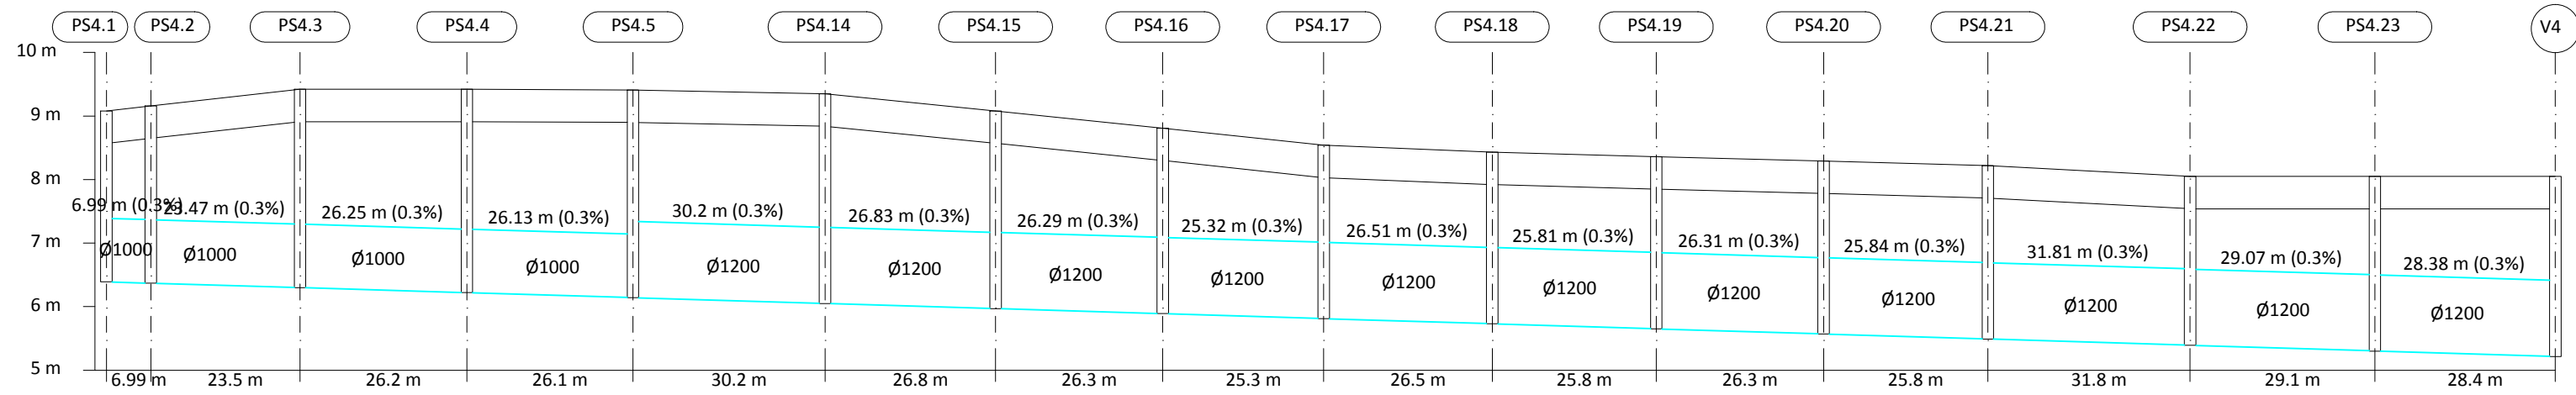


Distancia al origen (m)	0.00	6.99	30.46	56.70	82.84	113.04	139.86	166.15	191.48	217.98	243.79	270.10	295.94	327.75	356.81	385.20
Cota rasante (m)	9.08	9.16	9.42	9.42	9.41	9.35	9.08	8.81	8.54	8.43	8.36	8.29	8.22	8.05	8.05	8.05
Cota terreno (m)	8.57	8.65	8.91	8.91	8.90	8.84	8.57	8.30	8.03	7.92	7.85	7.78	7.71	7.54	7.54	7.54
Prof. Pozo (m)	2.69	2.79	3.12	3.20	3.27	3.30	3.11	2.92	2.73	2.70	2.71	2.72	2.73	2.66	2.75	2.84
Profundidad entrada conducción (m)	2.79	3.12	3.20	3.27	3.30	3.11	2.92	2.73	2.70	2.71	2.72	2.73	2.66	2.75	2.84	
Profundidad salida conducción (m)	2.69	2.79	3.12	3.20	3.27	3.30	3.11	2.92	2.73	2.70	2.71	2.72	2.73	2.66	2.75	2.84
Profundidad excavación entrada (m)	2.79	3.12	3.20	3.27	3.30	3.11	2.92	2.73	2.70	2.71	2.72	2.73	2.66	2.75	2.84	
Profundidad excavación salida (m)	2.69	2.79	3.12	3.20	3.27	3.30	3.11	2.92	2.73	2.70	2.71	2.72	2.73	2.66	2.75	2.84

ZONA 4.2

ESCALA: H 1/1000
V 1/100

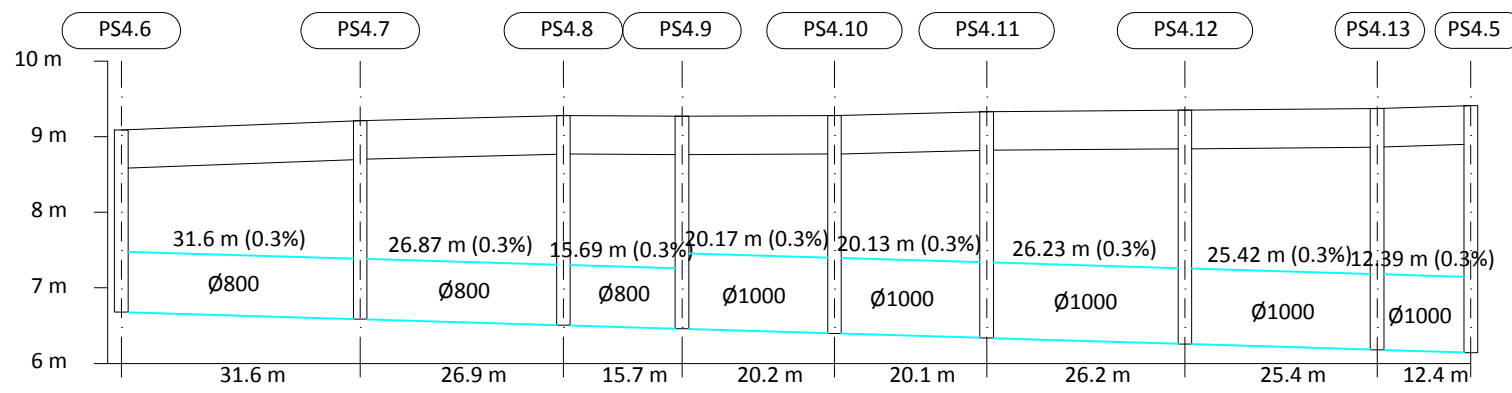

Distancia al origen (m)	0.00	31.60	58.47	74.16	94.33	114.47	140.70	166.12	178.51
Cota rasante (m)	9.09	9.21	9.28	9.27	9.28	9.33	9.35	9.37	9.41
Cota terreno (m)	8.58	8.70	8.77	8.76	8.77	8.82	8.84	8.86	8.90
Prof. Pozo (m)	2.41	2.62	2.78	2.81	2.88	2.99	3.09	3.19	3.27
Profundidad entrada conducción (m)		2.62	2.78	2.81	2.88	2.99	3.09	3.19	3.27
Profundidad salida conducción (m)	2.41	2.62	2.78	2.81	2.88	2.99	3.09	3.19	3.27
Profundidad excavación entrada (m)		2.62	2.78	2.81	2.88	2.99	3.09	3.19	3.27
Profundidad excavación salida (m)	2.41	2.62	2.78	2.81	2.88	2.99	3.09	3.19	3.27

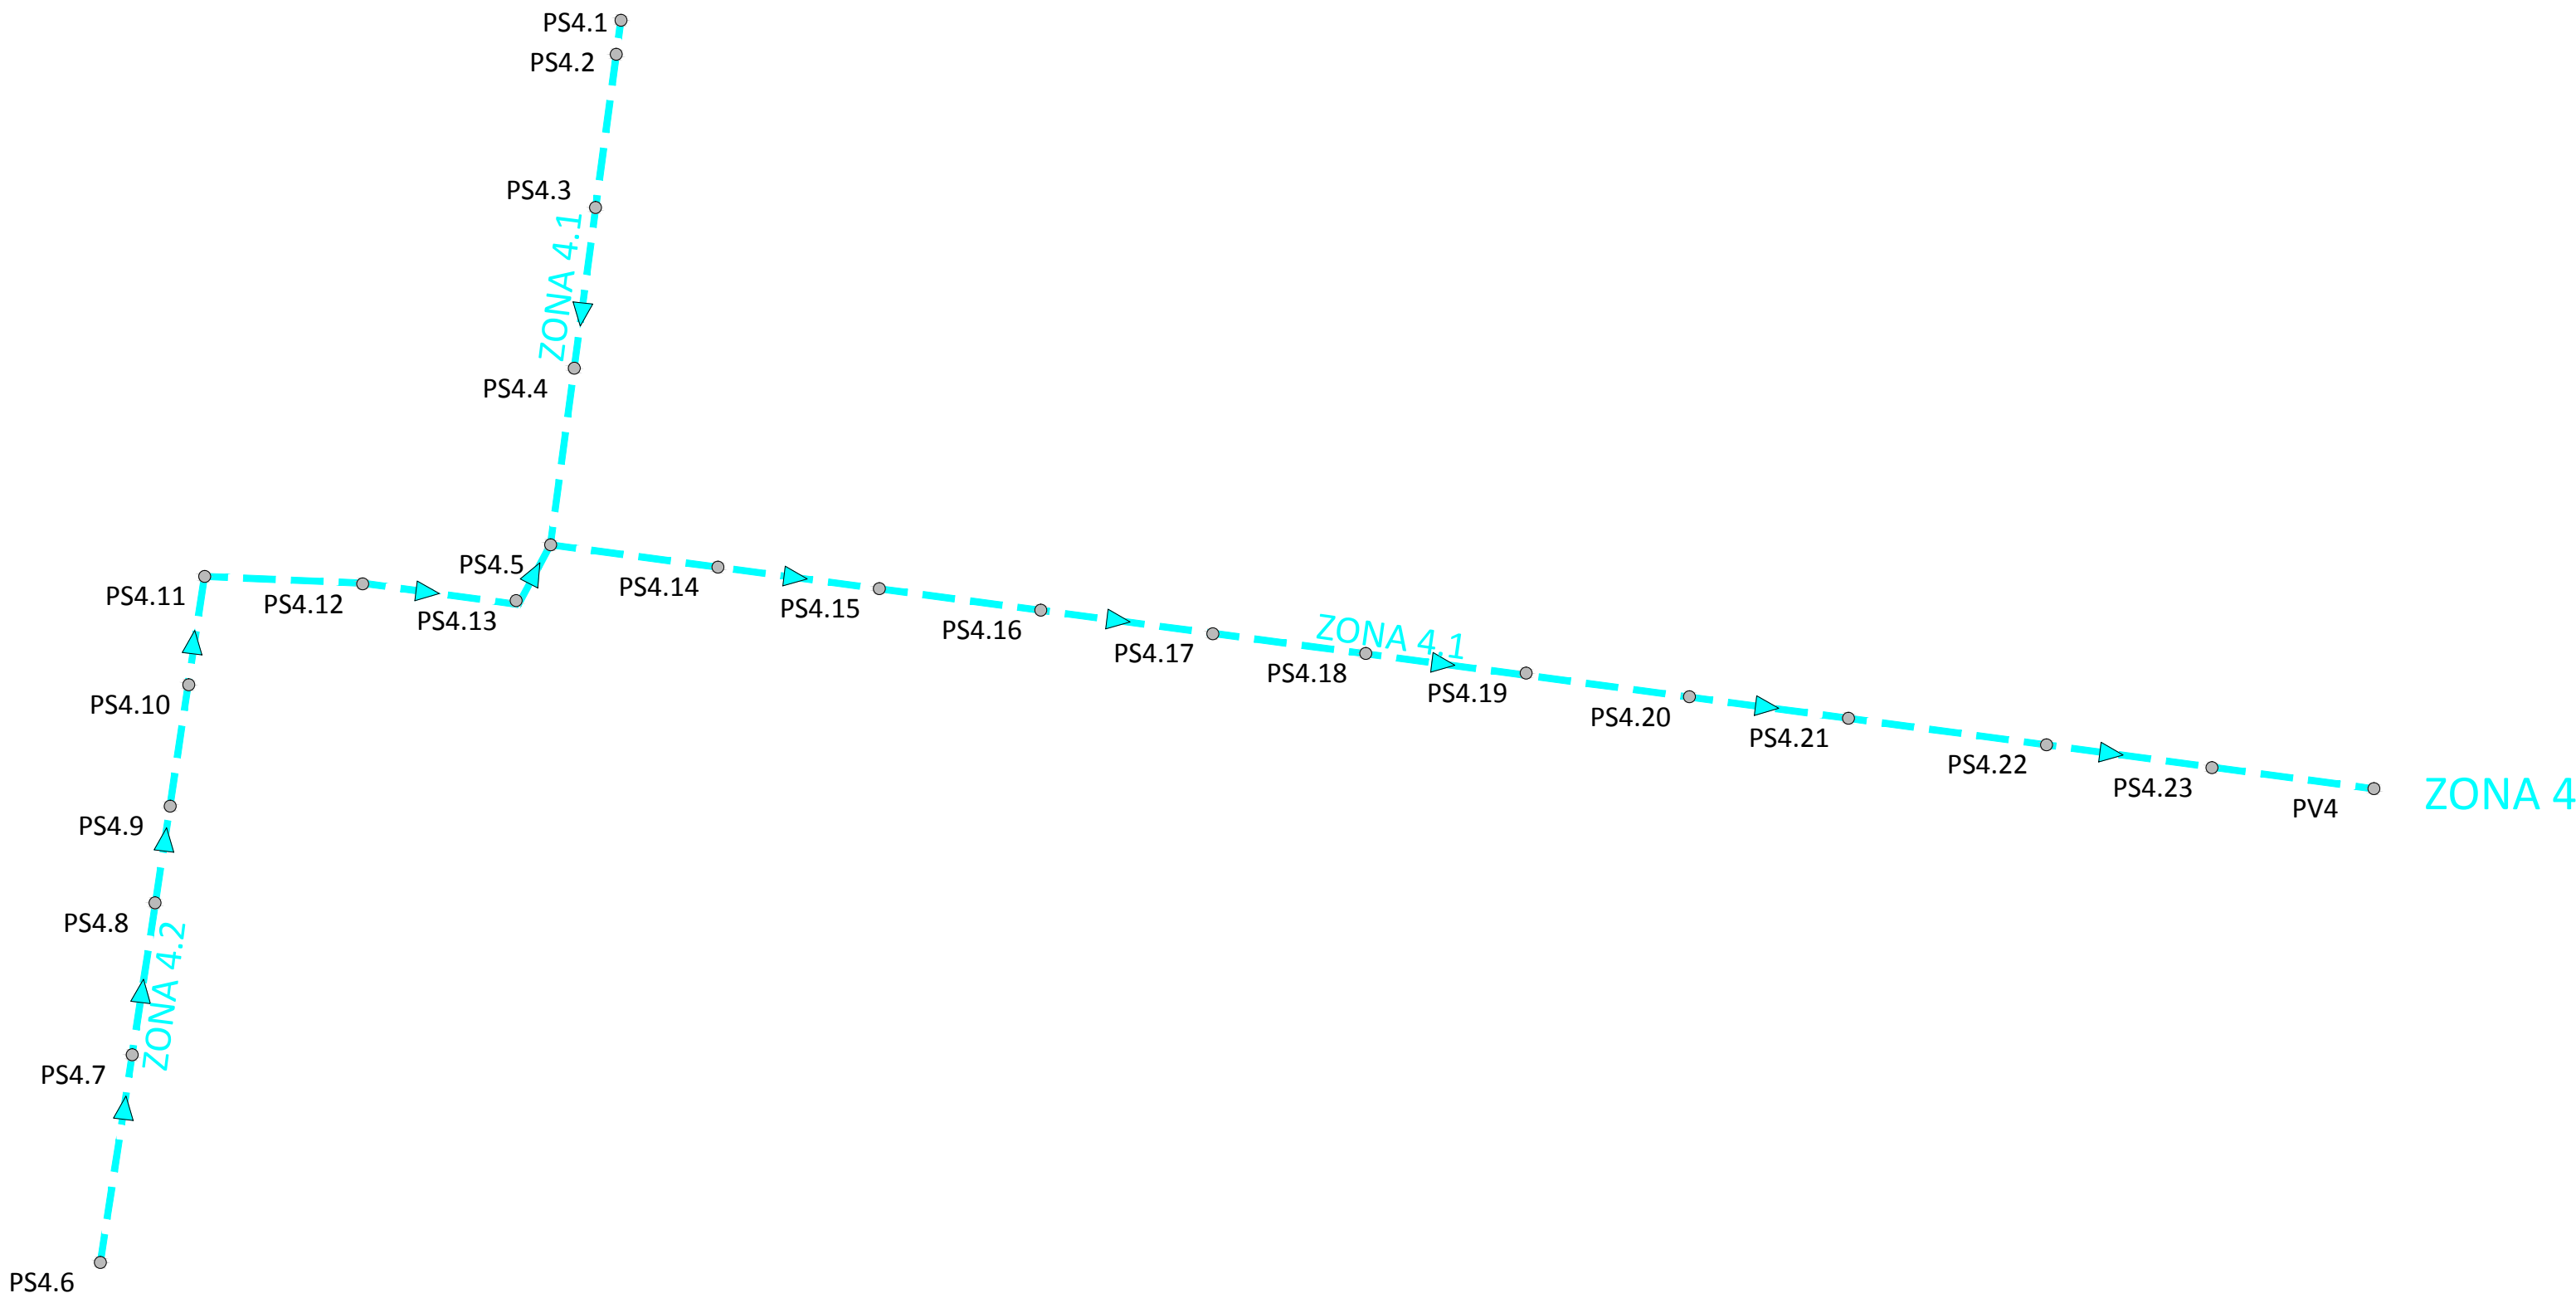

Proponente:
AGrupación de Interés Urbanístico
SECTOR SUP T.4 BENIMACLET del PGOU
DE VALÈNCIA

Equipo Redator:
AIC EQUIP, S.L.
AICEQUIP
arquitectos & ingenieros




Arquitectos
Gabriel Doménech
Marta Carratalá
Andrés Puertas
Ingeniero
Pablo Lafargue

Proyecto de Urbanización.
Modificación del Plan Parcial
S.U.P.-T4 "Benimaclet"
Valencia


Ref: 18050PU-RS08
Plano: REDES DE SERVICIO - RED DE SANEAMIENTO
PERFILES LONGITUDINALES
Escala: A1 H:1/1.000 - A3 H:1/2.000
A1 V:1/100 - A3 V:1/200
Fecha: Febrero 2025




ZONA 5.1
ESCALA: H 1/1000
V 1/100

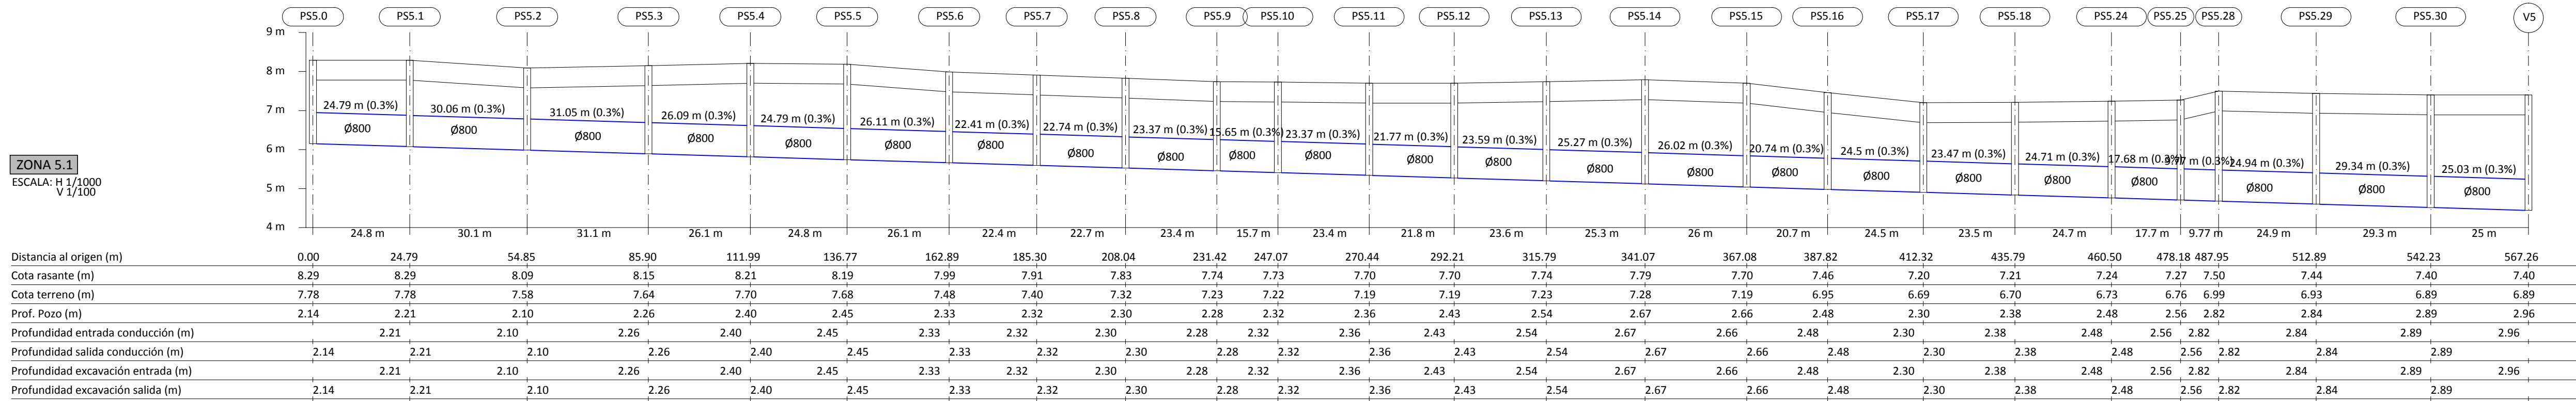




ZONA 5.2
ESCALA: H 1/1000
V 1/100

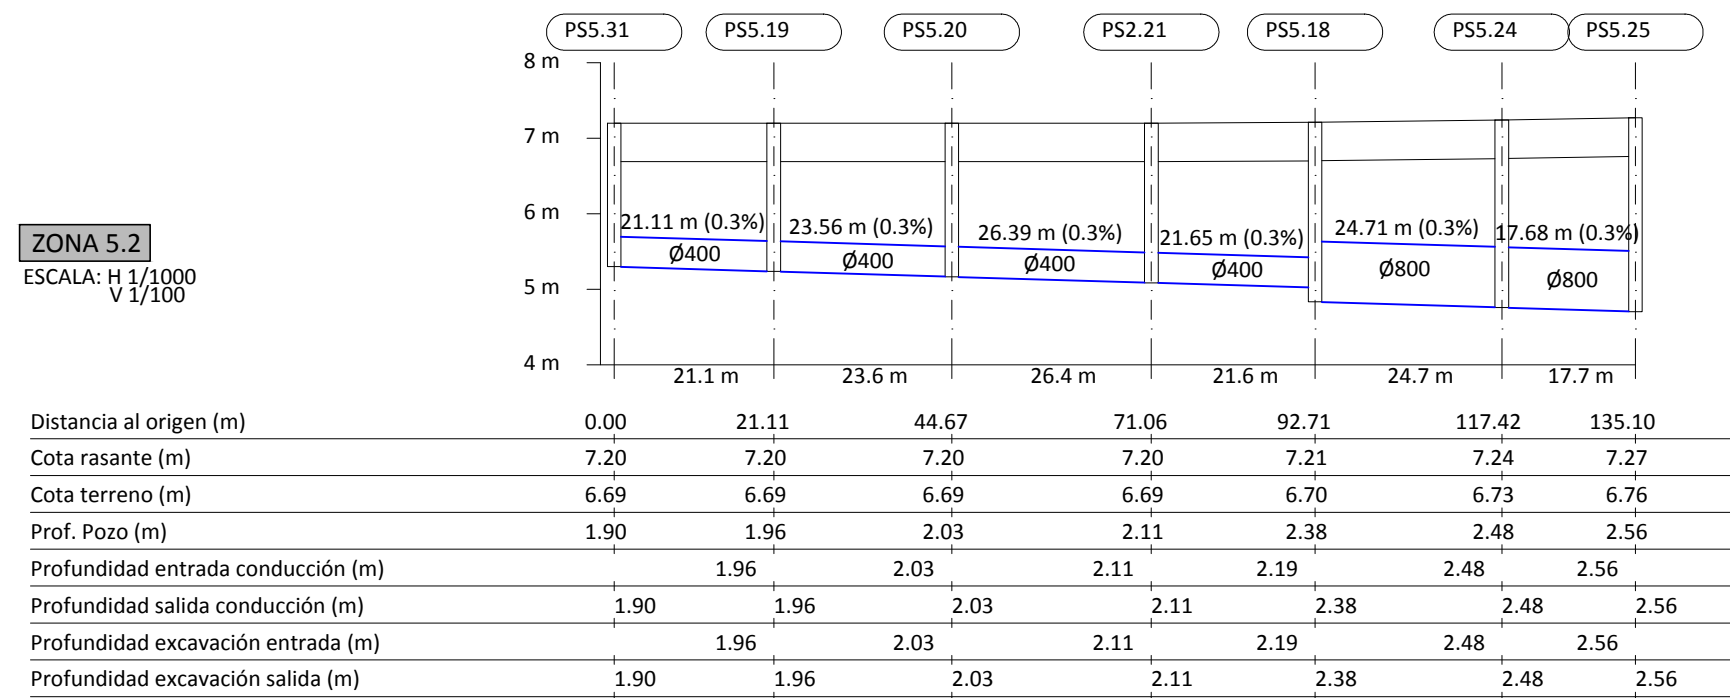

ZONA 5.3
ESCALA: H 1/1000
V 1/100

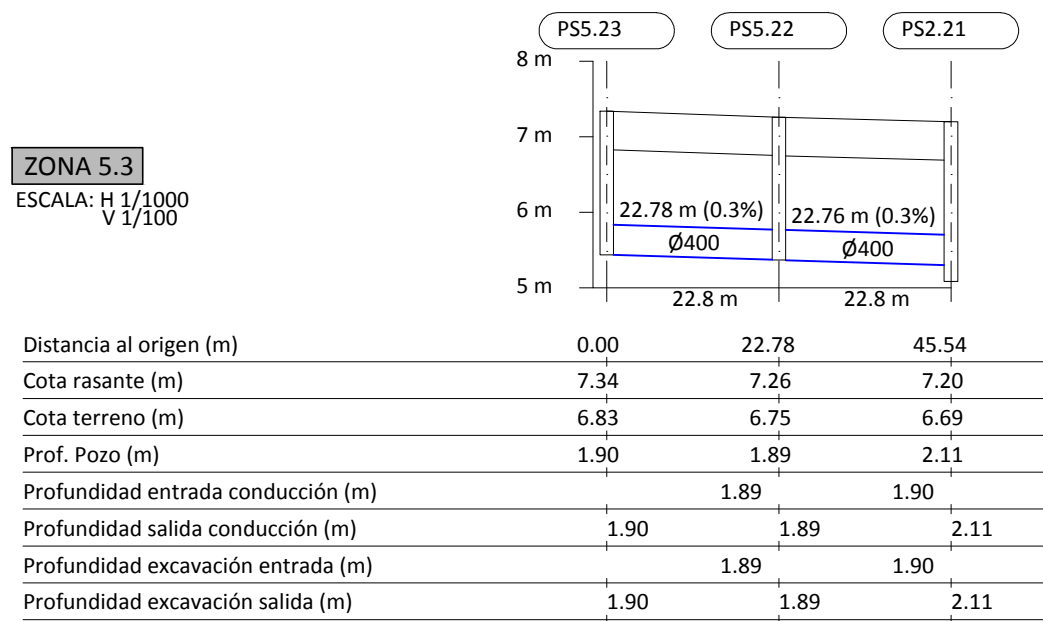


ZONA 5.4
ESCALA: H 1/1000
V 1/100

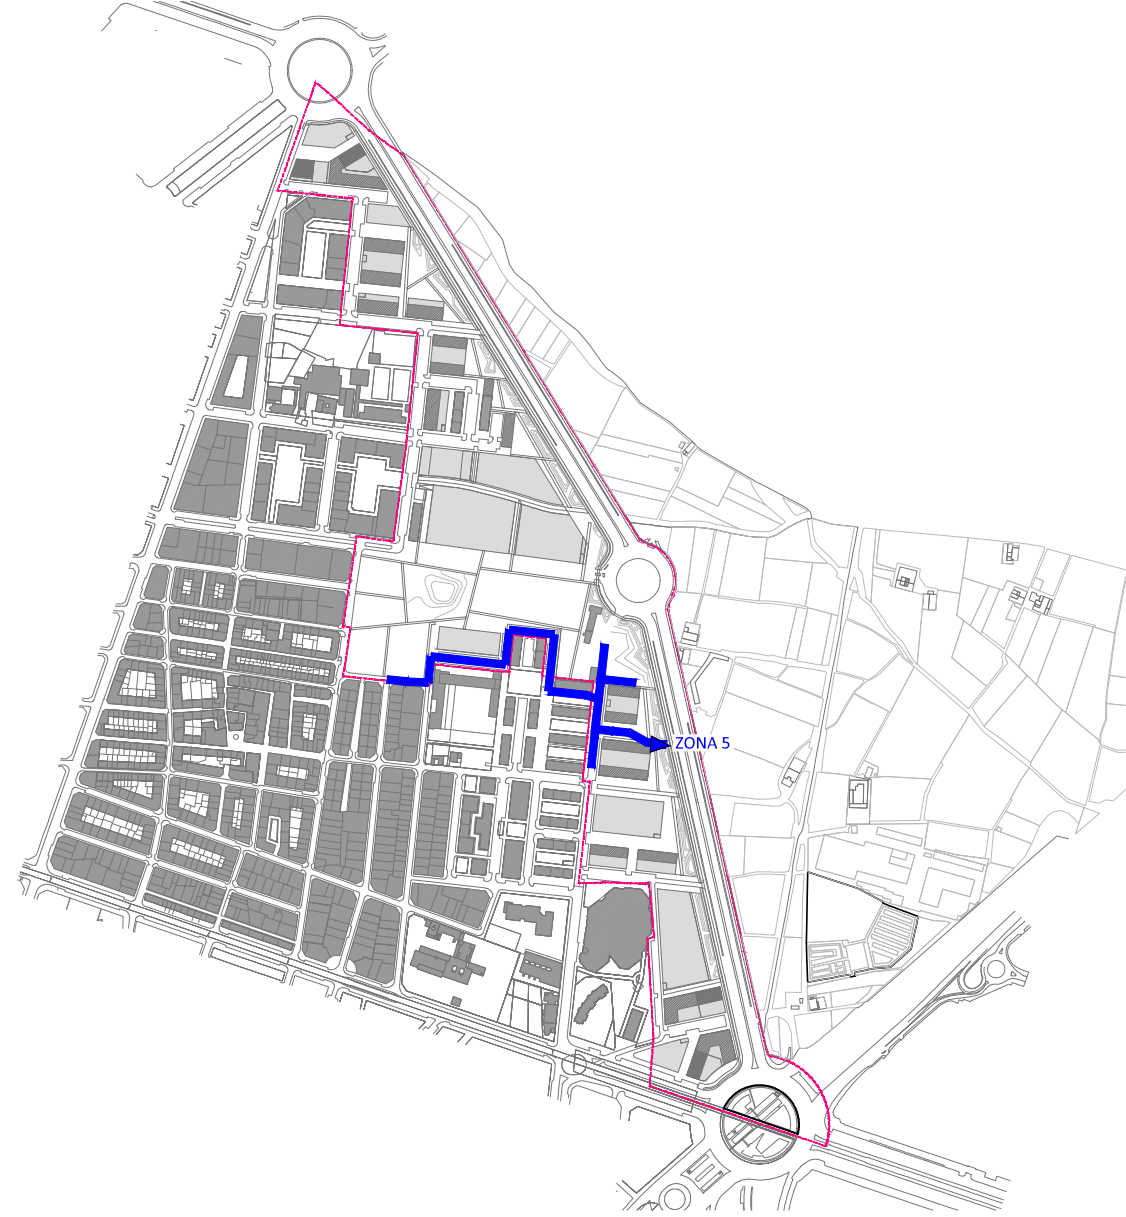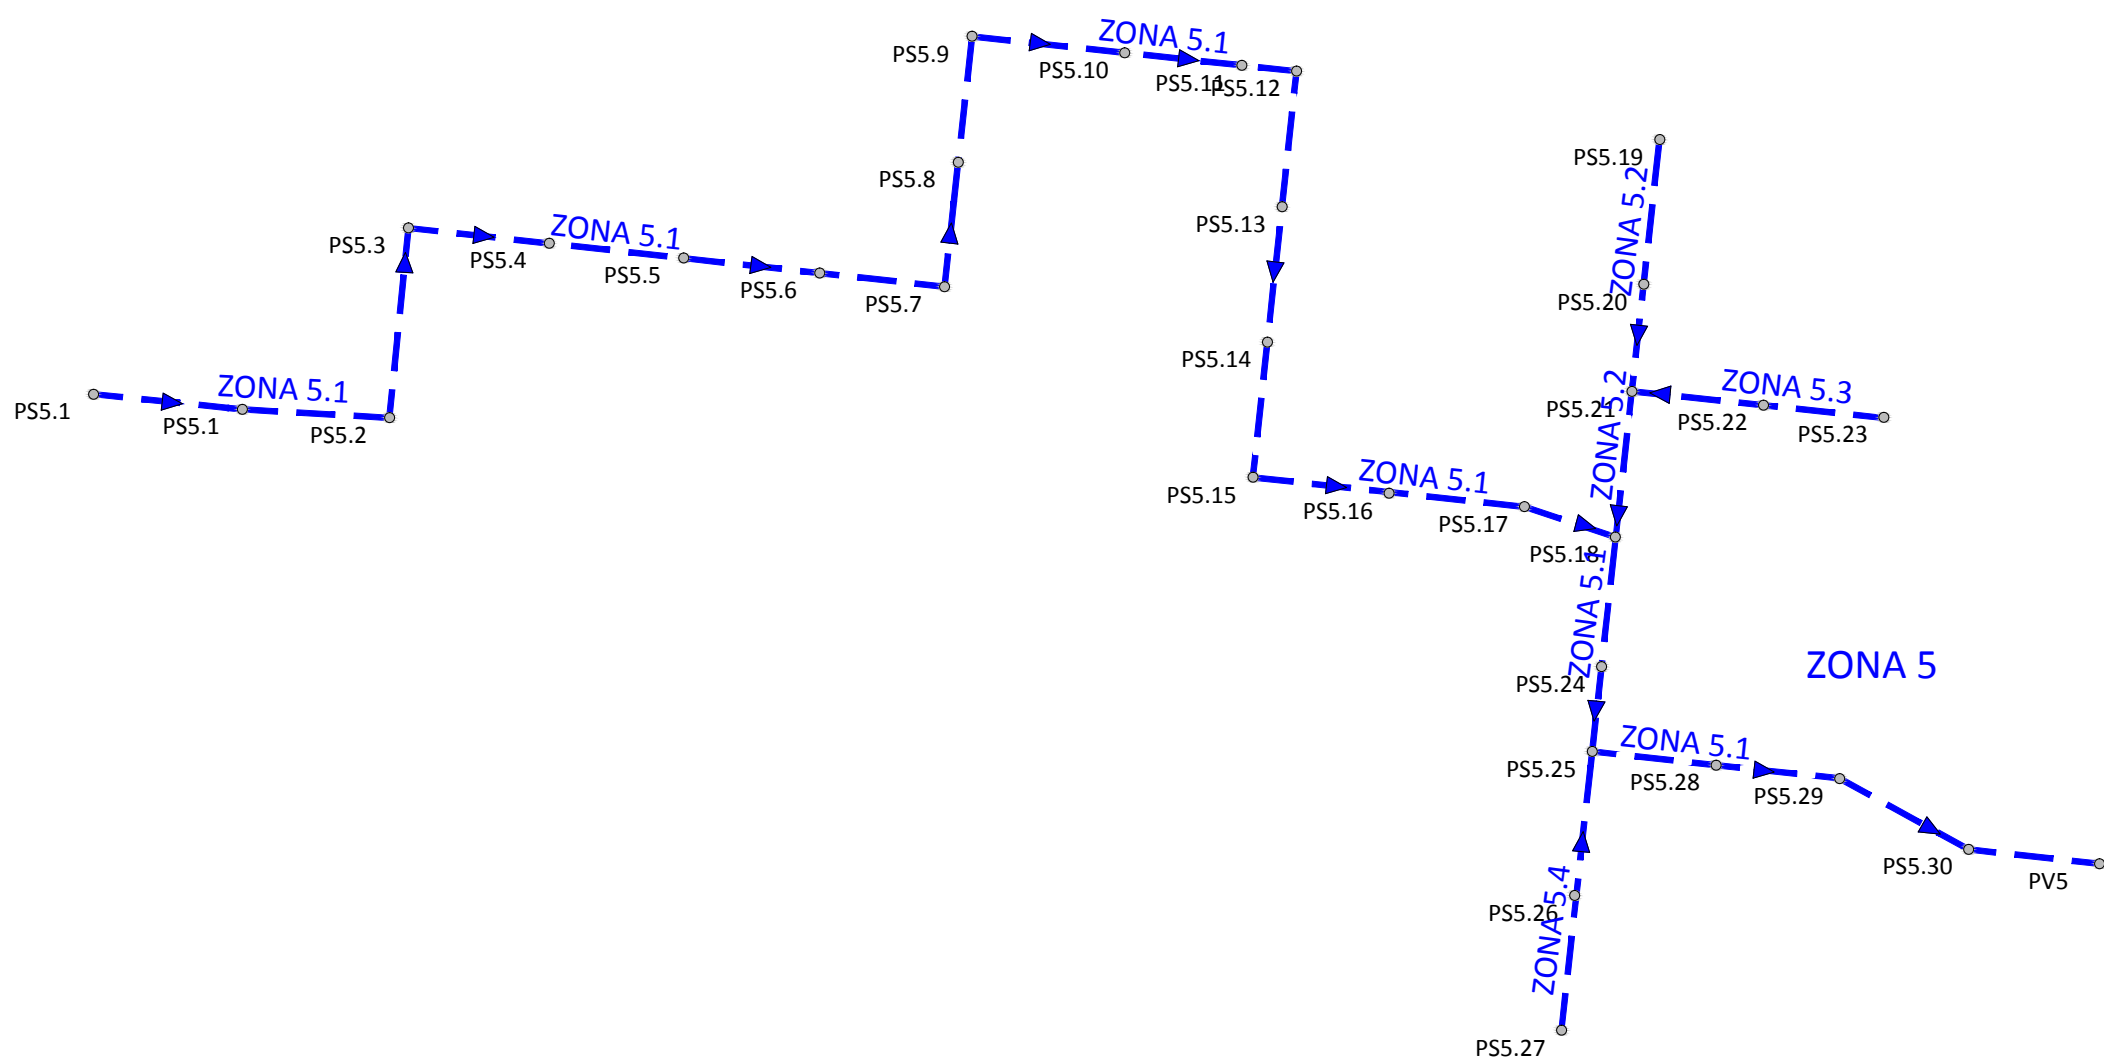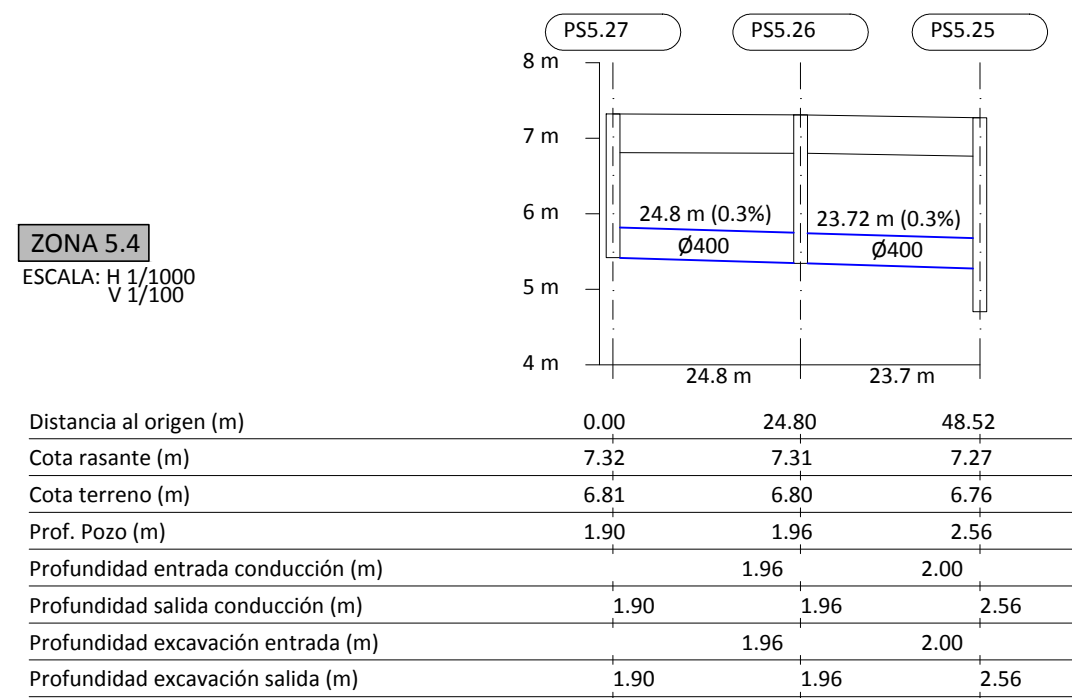



ZONA 6.1

ESCALA: H 1/1000
V 1/100

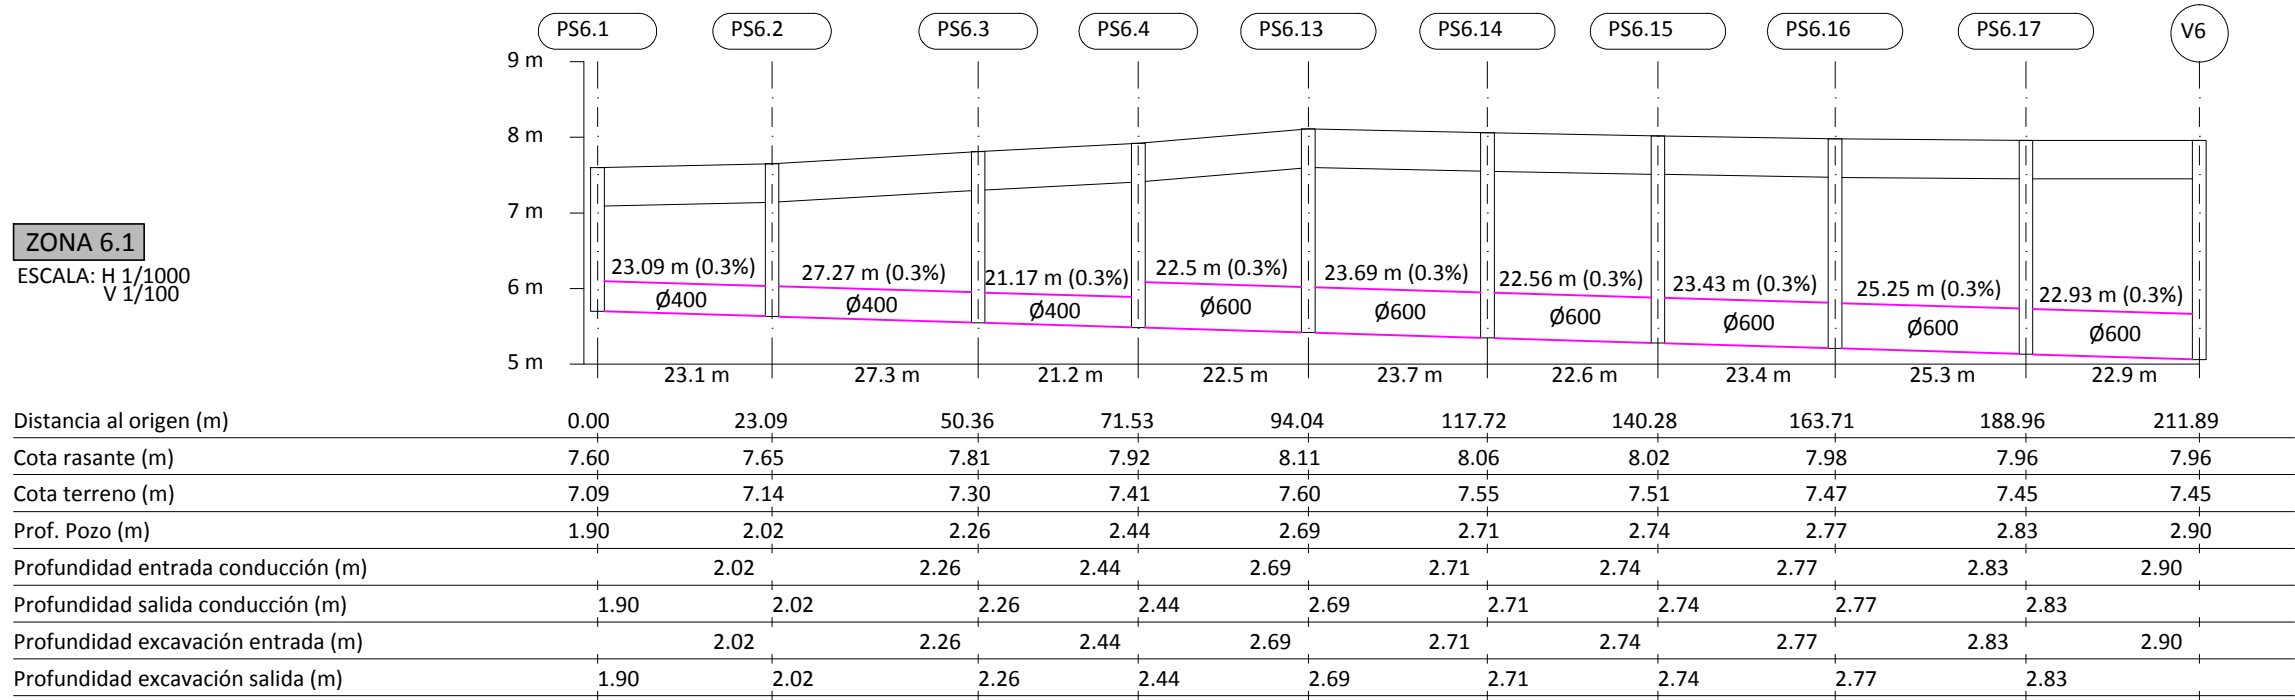


ZONA 6.2

ESCALA: H 1/1000
V 1/100

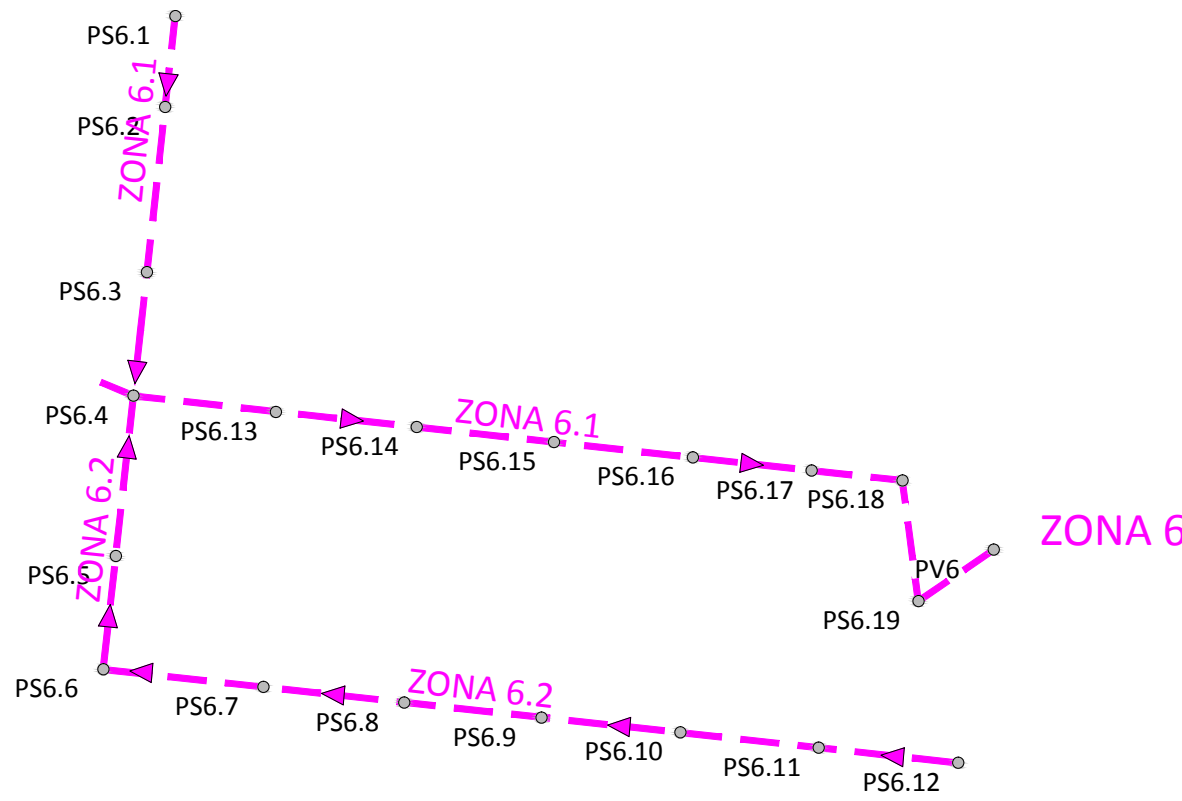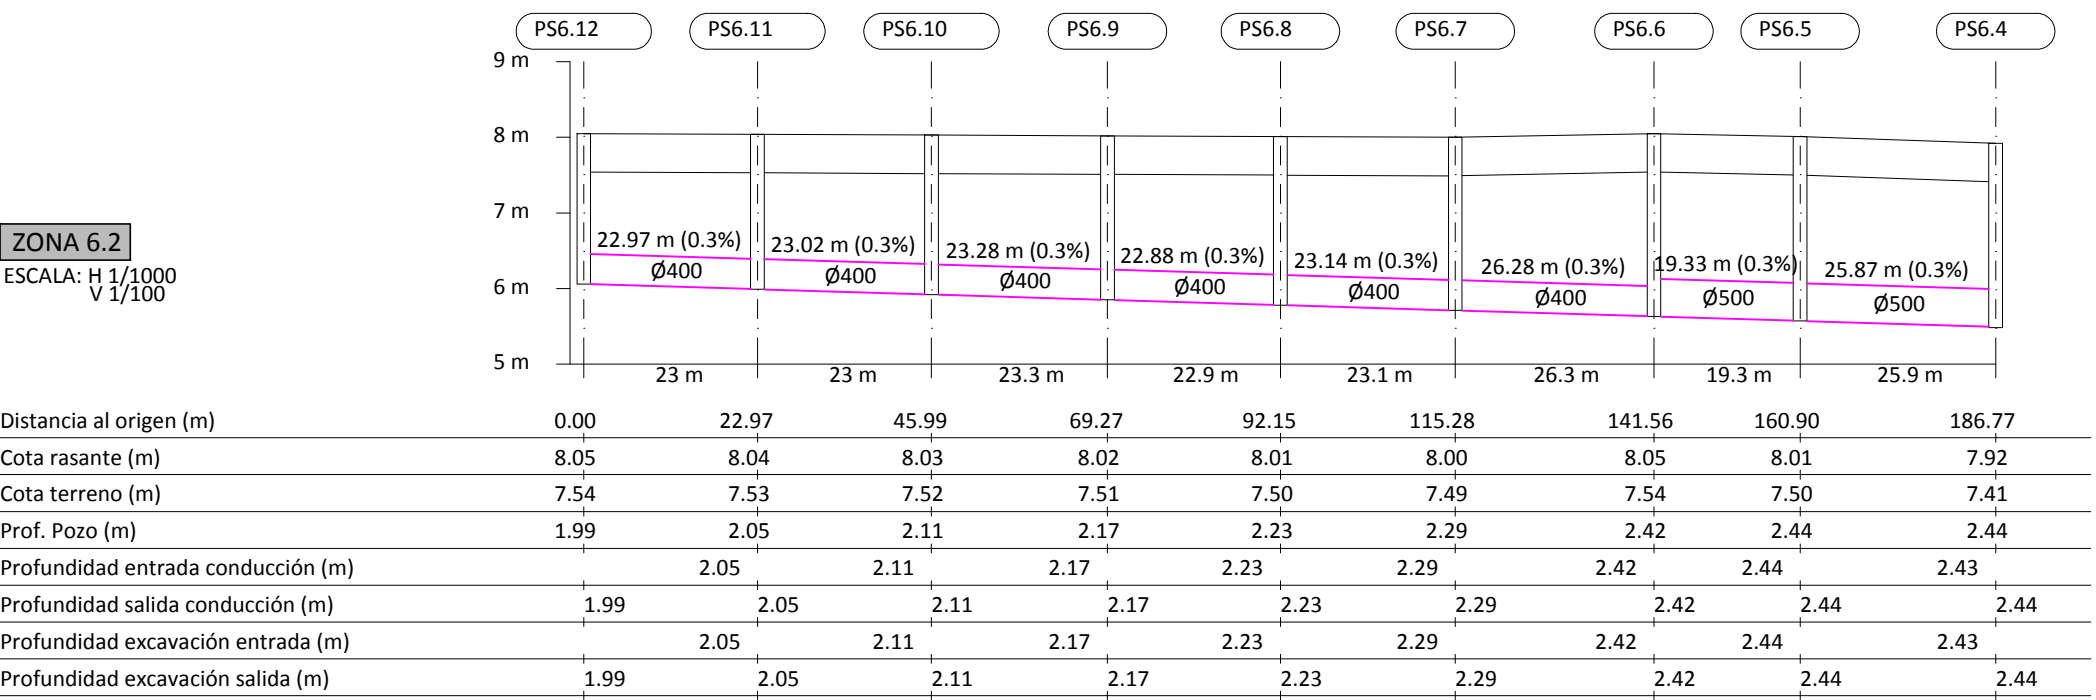



ZONA 7.1

ESCALA: H 1/1000
V 1/100

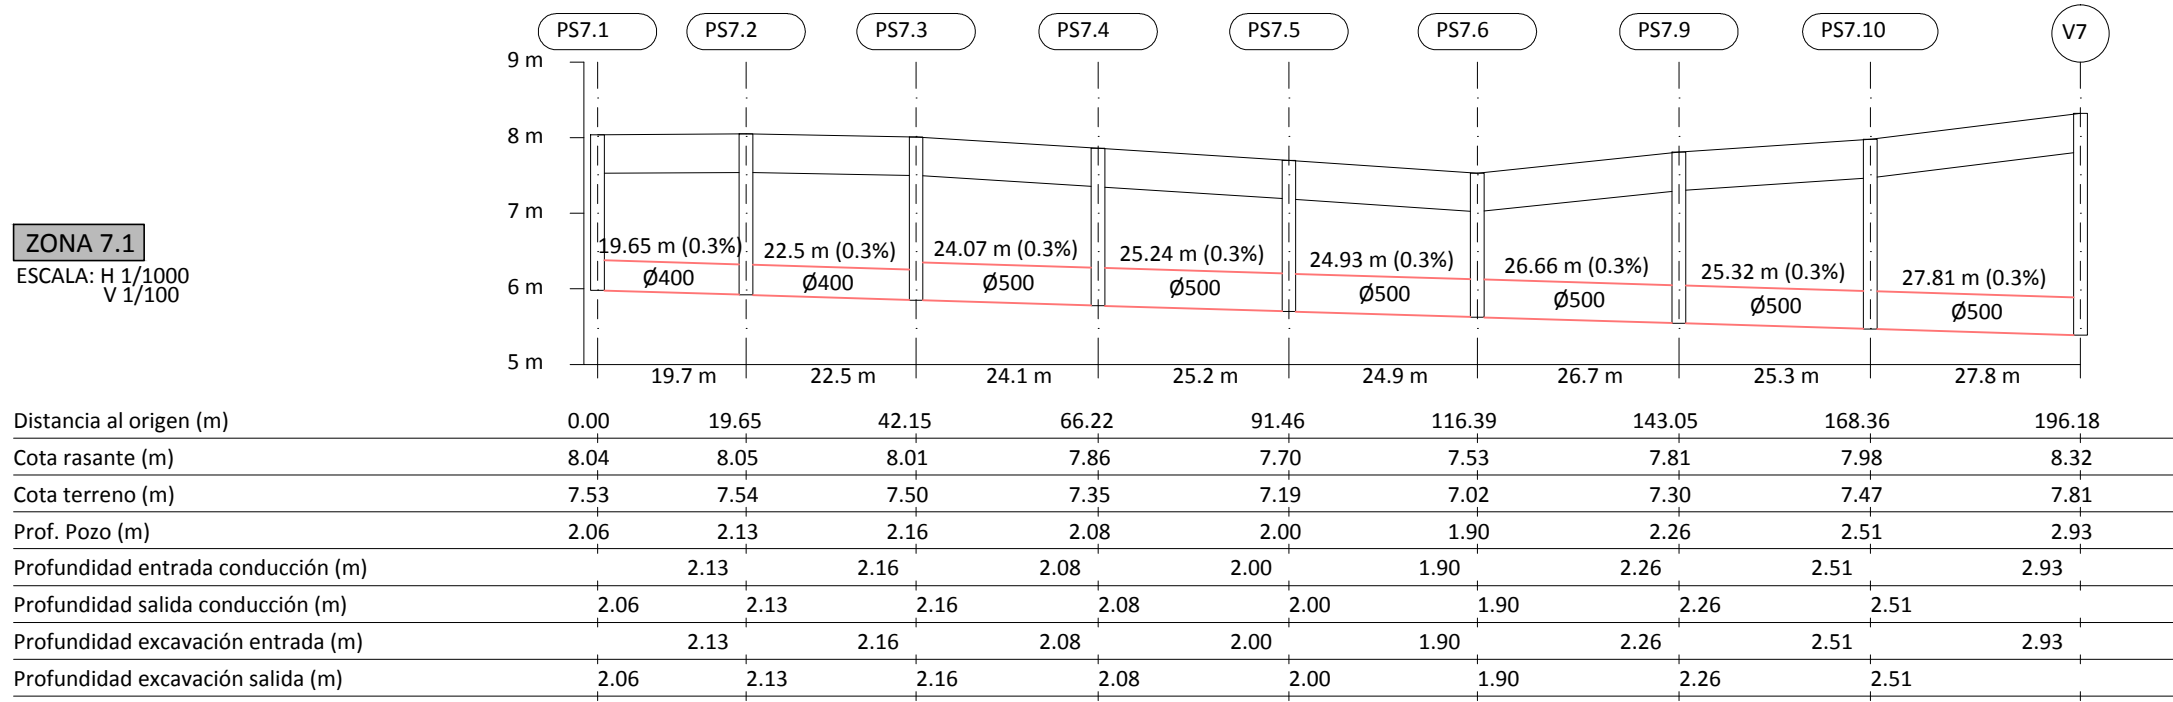


ZONA 7.2

ESCALA: H 1/1000
V 1/100

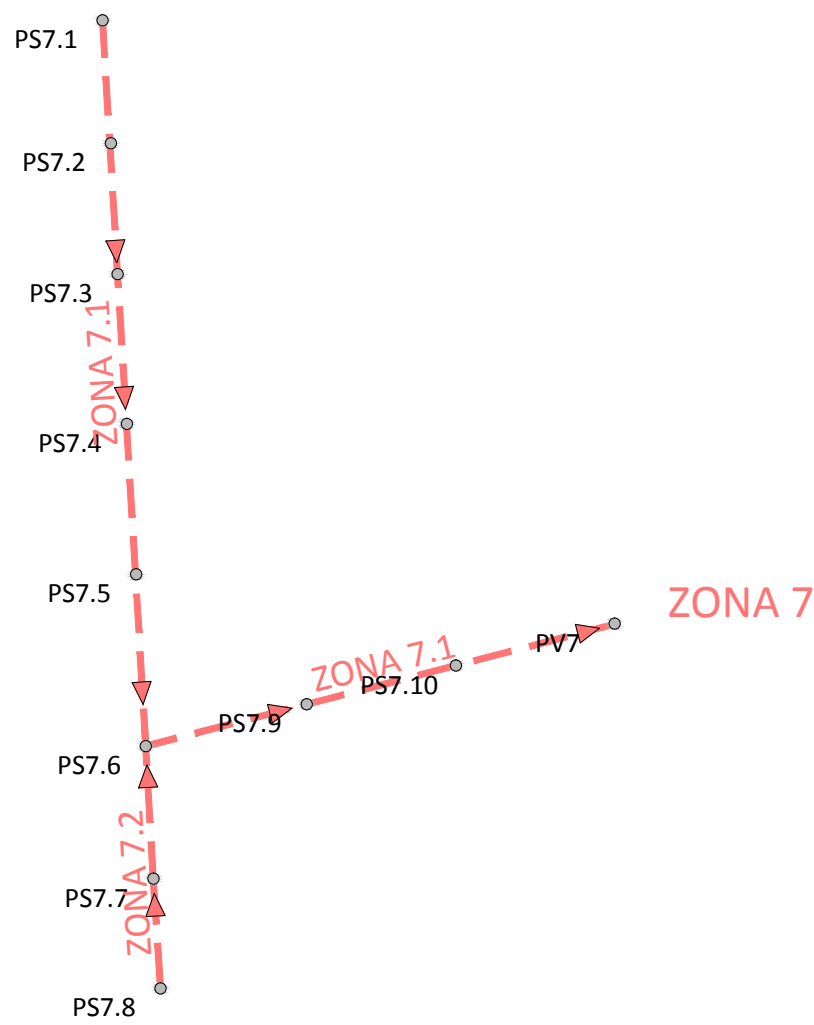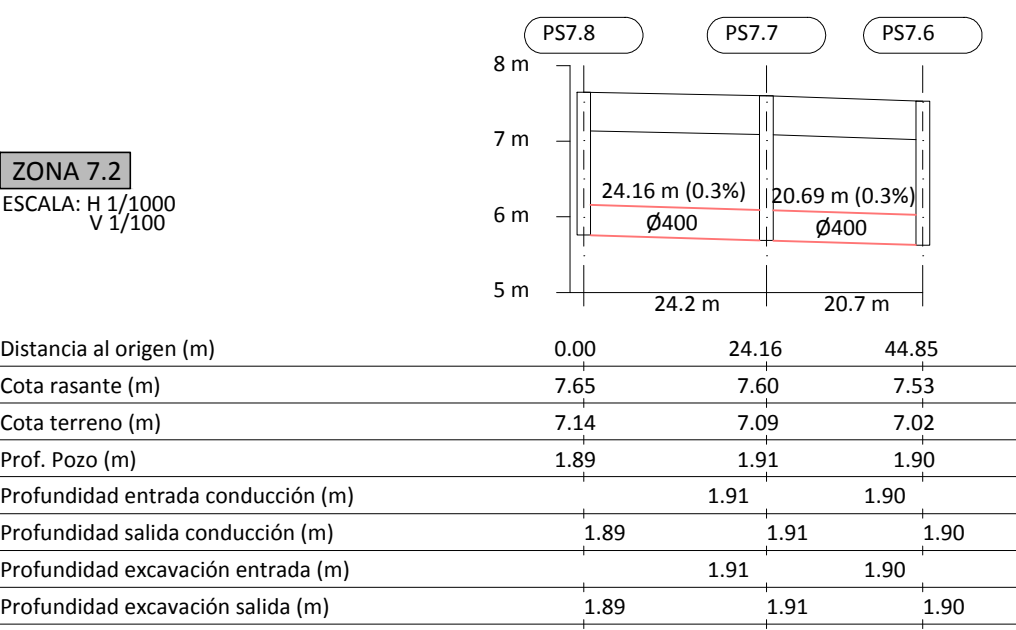

ZONA 8.1

ESCALA: H 1/1000
V 1/100

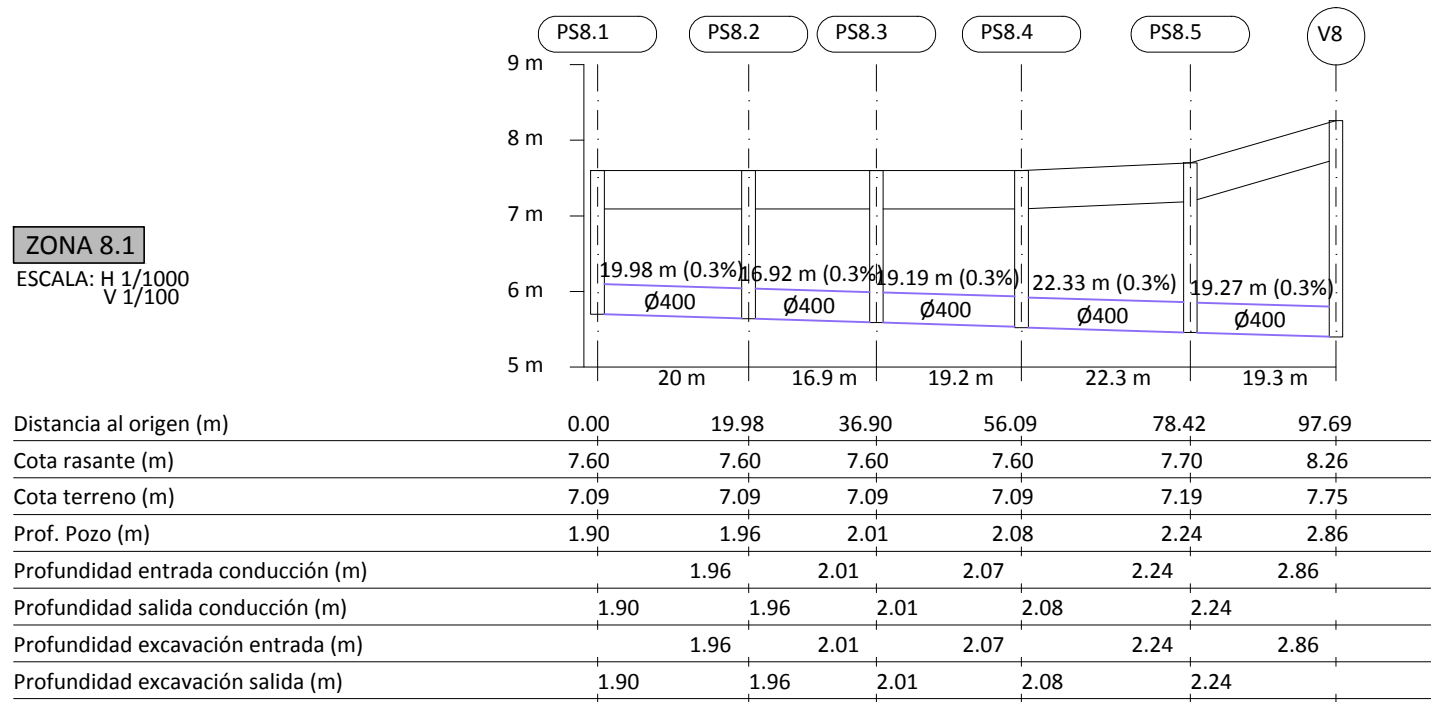

ZONA 8.2

ESCALA: H 1/1000
V 1/100

