

A. DOCUMENTOS INFORMATIVOS Y JUSTIFICATIVOS

3. PLANOS DE INFORMACIÓN

MODIFICACIÓN PLAN PARCIAL SUP T-4 Benimaclet
PROGRAMA DE ACTUACIÓN INTEGRADA
PARA EL DESARROLLO DE LA UNIDAD DE EJEUCIÓN SECTOR SUP T-4 "BENIMACLET"

Enero 2025

**Proponente: AGRUPACIÓN DE INTERÉS URBANÍSTICO SECTOR SUP T-4 BENIMACLET DEL PGOU DE
VALENCIA**



Calle Felip María Garín 4b – 46021 Valencia · España
Paseo Castellana 200 – 28046 Madrid · España
Avda Petit Thouars 1775 Of 1504. Lince · Lima · Perú

www.aicequip.com Tel. (+34) 963 155 610





Firmado digitalmente por: 24341131R MANUEL
LATORRE (R:P4625200C)
Motivo: Para hacer constar que el presente
documento ha sido sometido a información
pública por Acuerdo de la Junta de Gobierno Local
de 11 de abril de 2025.
Fecha y hora: 11.04.2025 14:29:20

Equipo técnico redactor y colaborador:		AICEQUIP S L
Director General – Arquitecto		Gabriel Doménech
Abogada		Teresa Pena
Arquitecta/o		Andrés Puertas
		Marta Carratalá

Índice

3 PLANOS DE INFORMACIÓN

- I.01. Encuadre territorial. Situación y emplazamiento
- I.02. Ámbito del sector sobre ortofoto
- I.03. Estado actual. Usos, aprovechamientos, edificaciones e infraestructuras existentes sobre topográfico.
- I.04. Estructura de la propiedad del suelo según catastro.
- I.05. Estructura de la propiedad del suelo. Ubicación derechos del proponente.
- I.06. Planeamiento vigente. Plan Parcial del Sector SUP T-4 "Benimaclet"

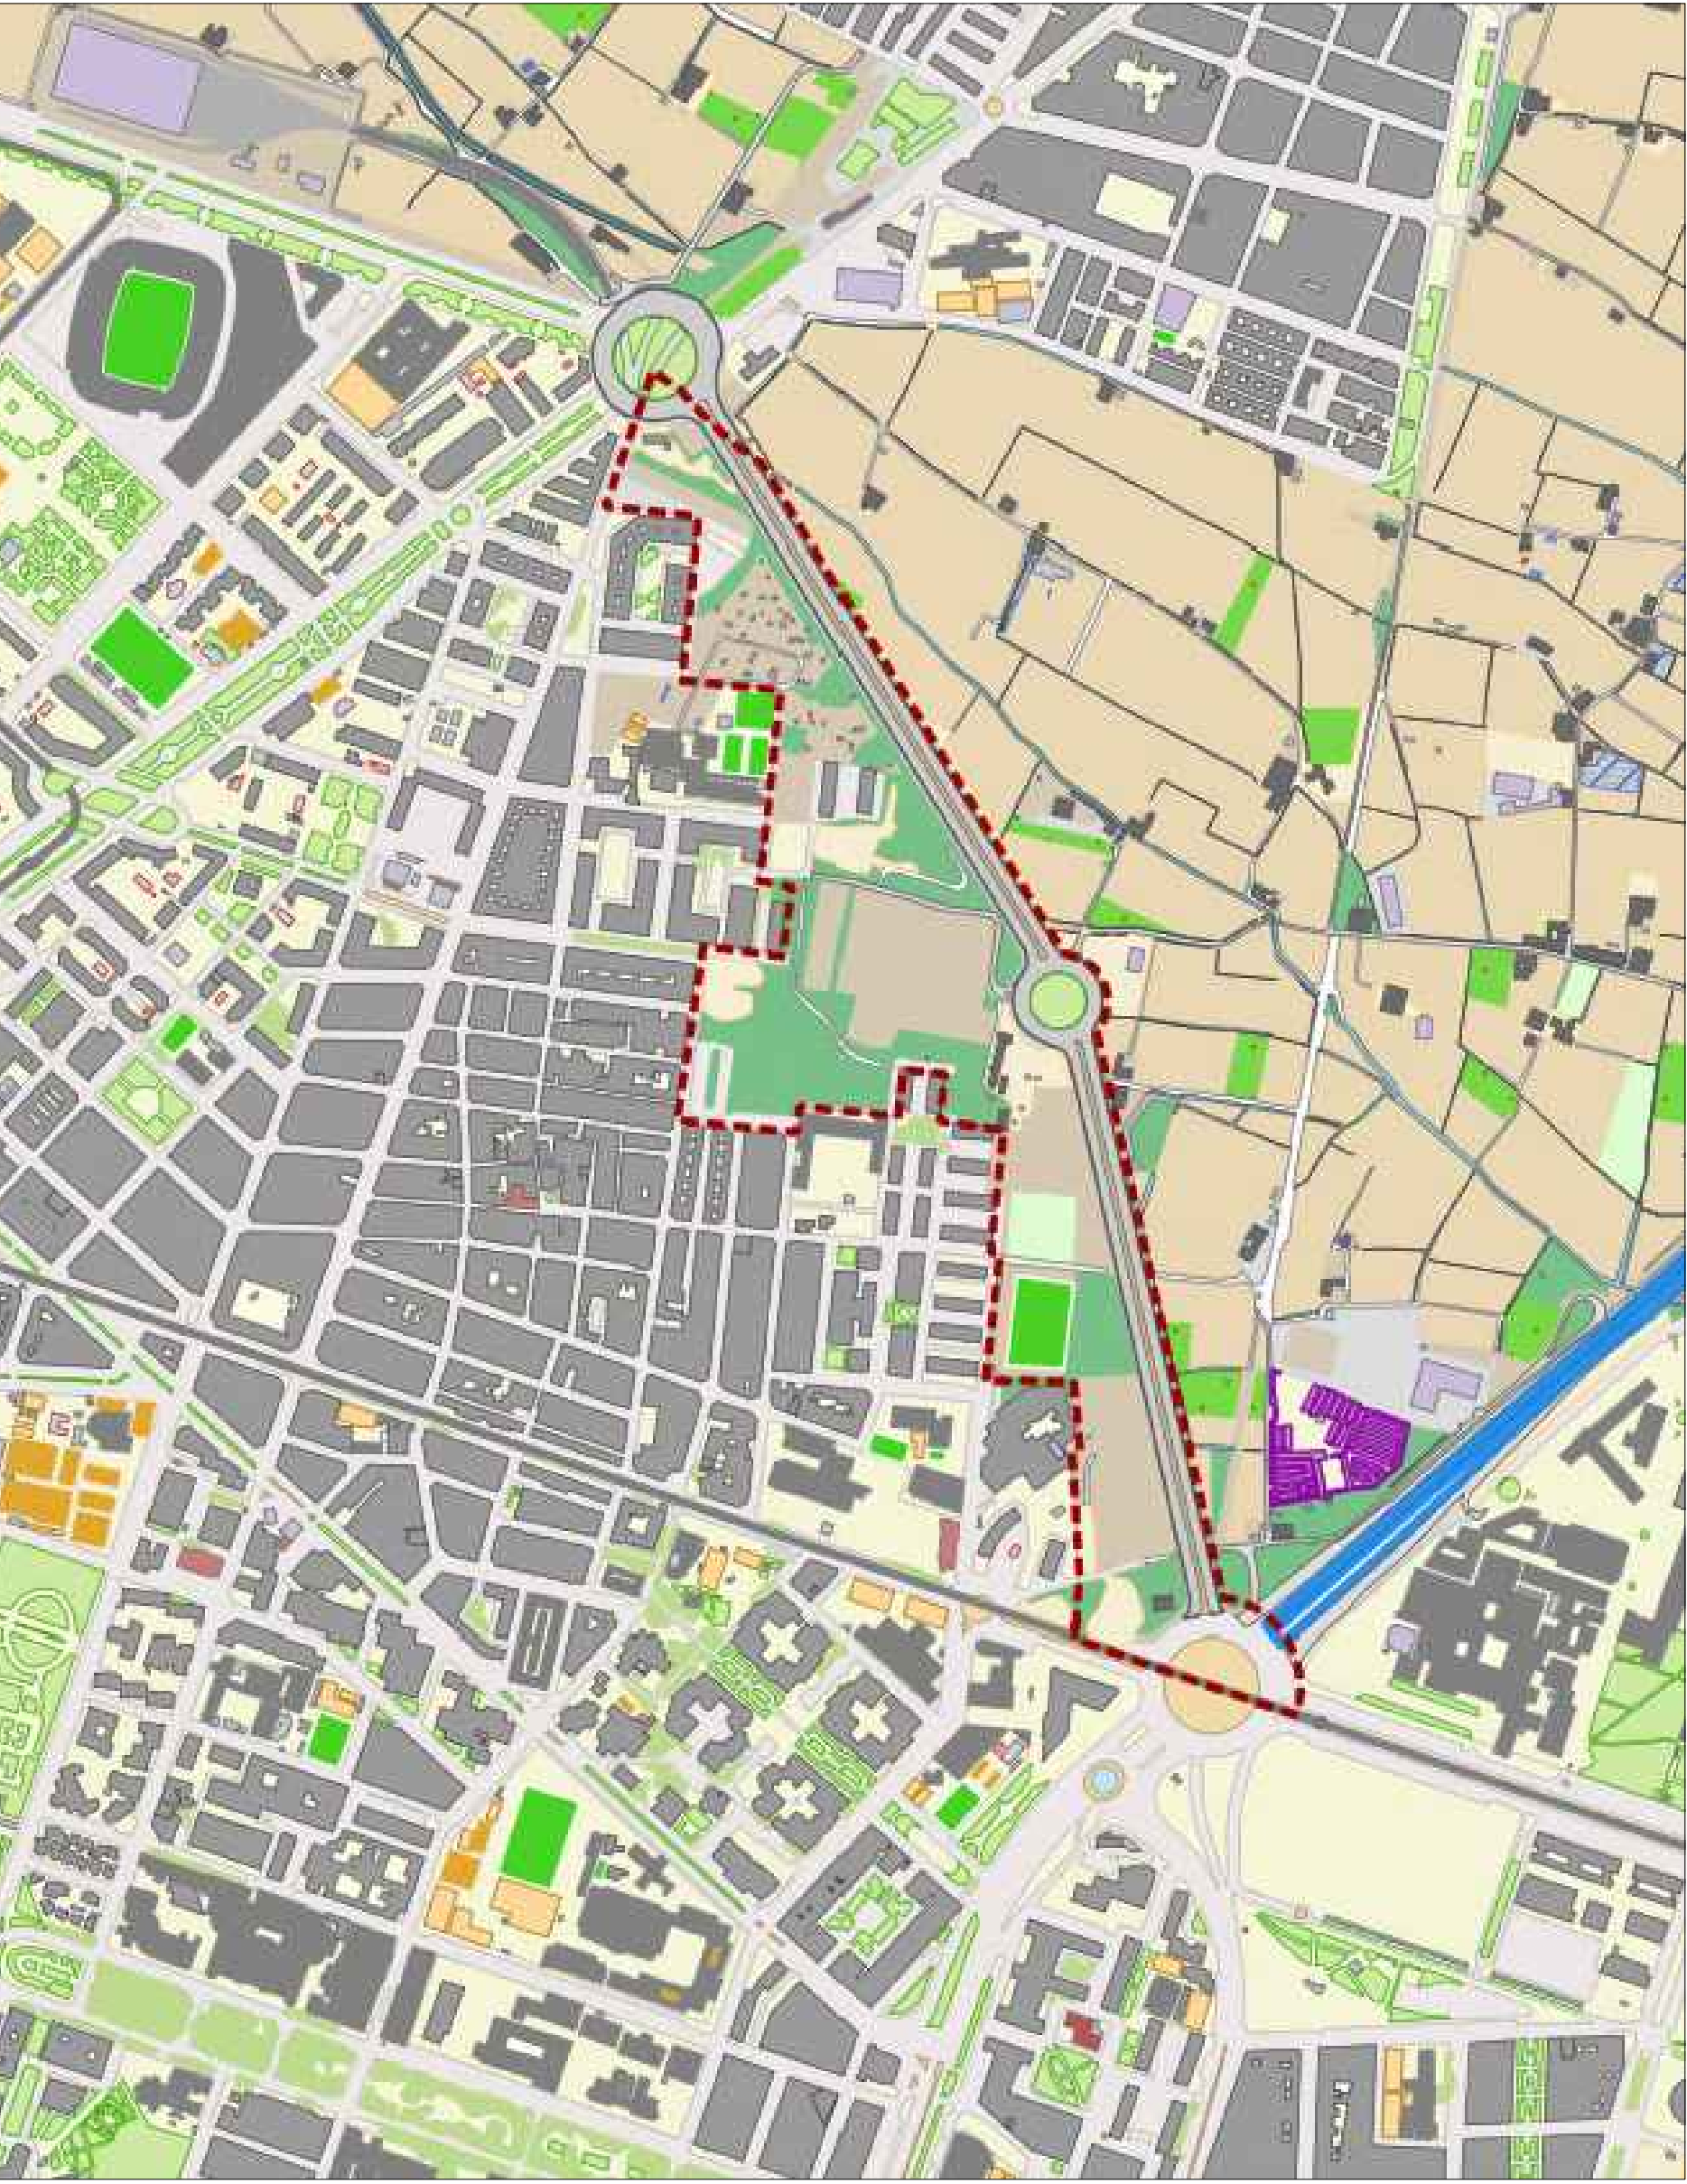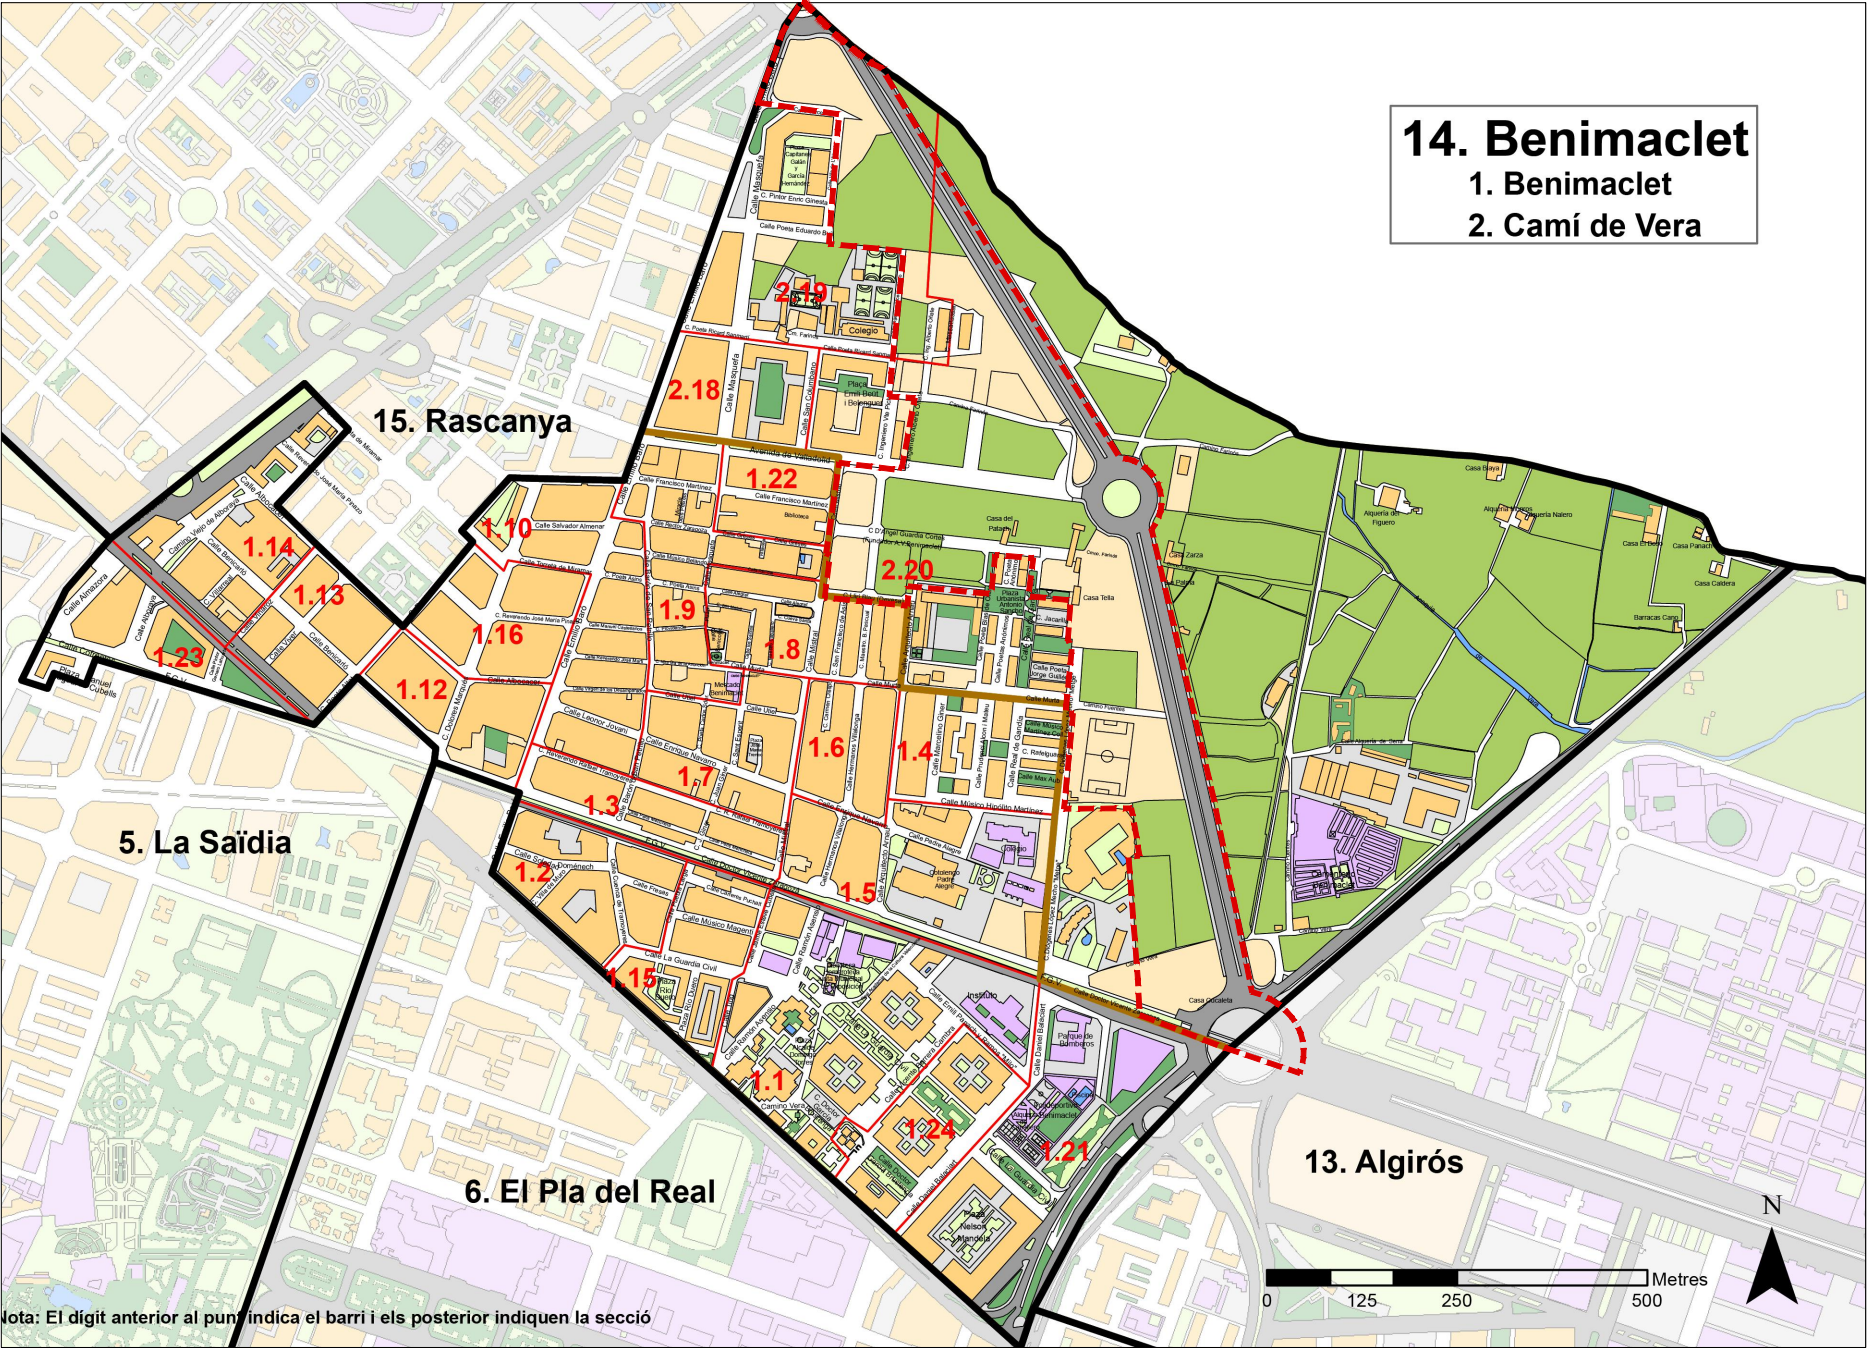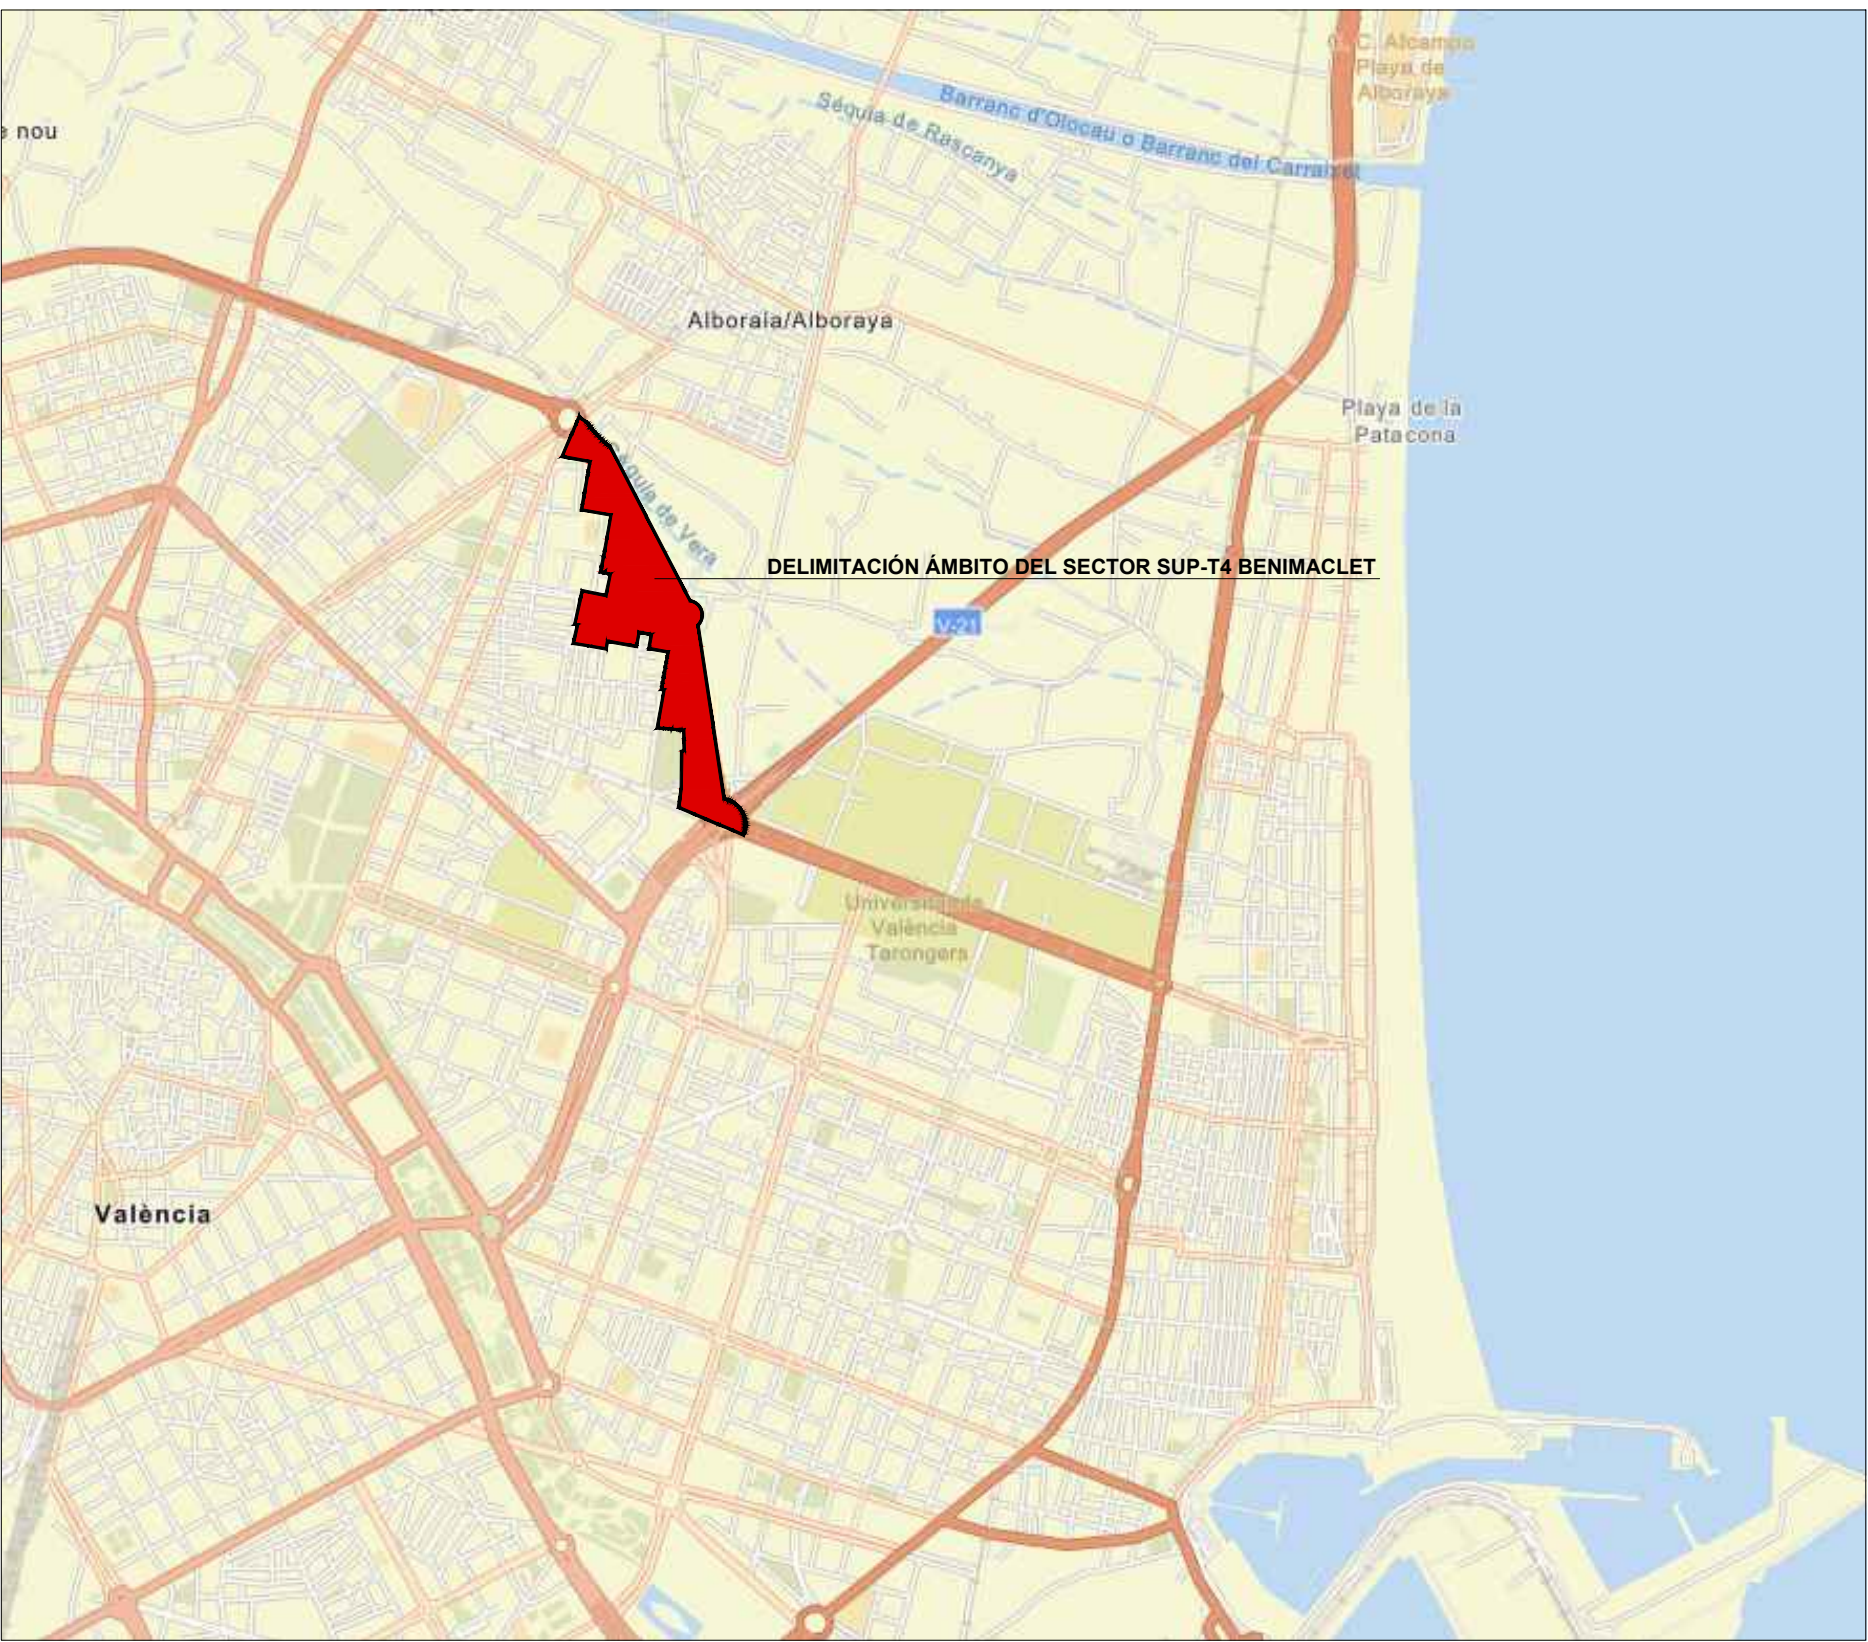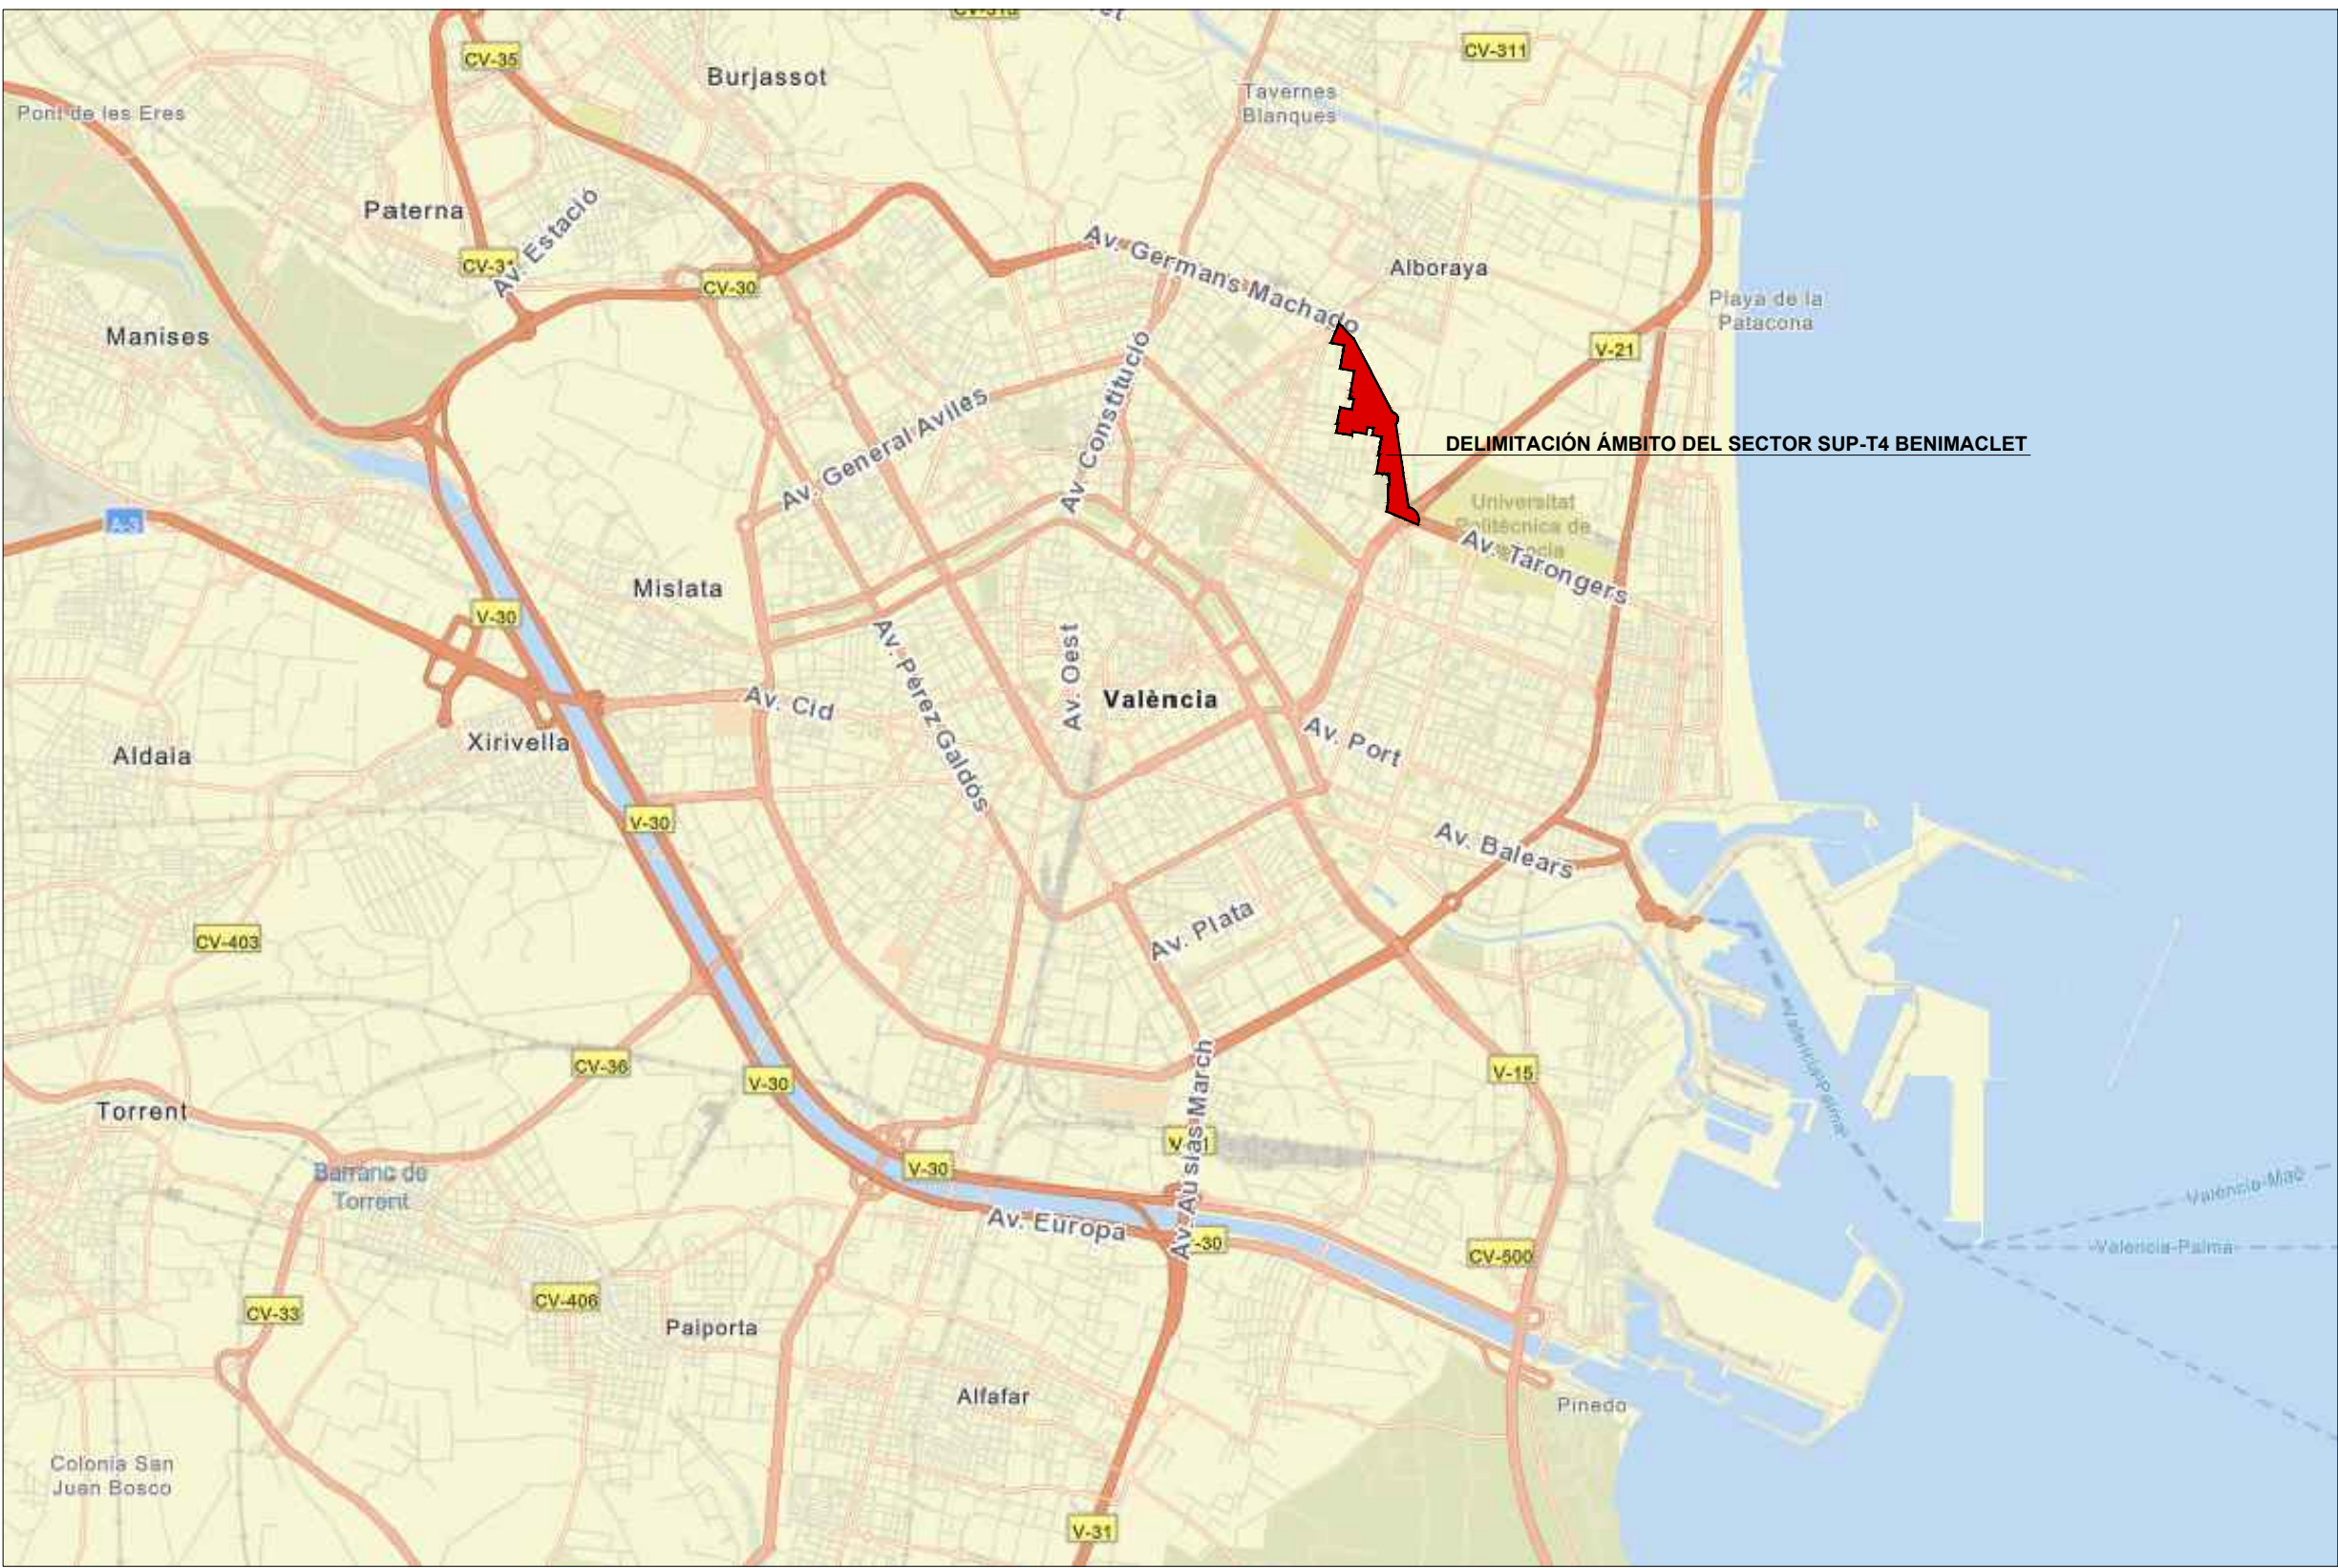

 DELIMITACIÓN ÁMBITO DEL SECTOR SUP-T4 BENIMACLET

Proponente:
**AGRUPACIÓN DE INTERÉS URBANÍSTICO
SECTOR SUP T.4 BENIMACLET DEL PGOU
DE VALÈNCIA**

Equipo Redactor:
AIC EQUIP, S.L.

AICEQUIP
arquitectos e ingenieros



Arquitectos
Gabriel Domènech
Marta Carratalà
Andrés Puertas

Planeamiento.
Modificación del Plan Parcial
S.U.P.-T4 "Benimaclet"
Valencia

Ref: 18050MPP-I01
Plano: INFORMACIÓN
Encuadre Territorial. Situación y Emplazamiento
Escala: s/e
Fecha: Enero 2025

