


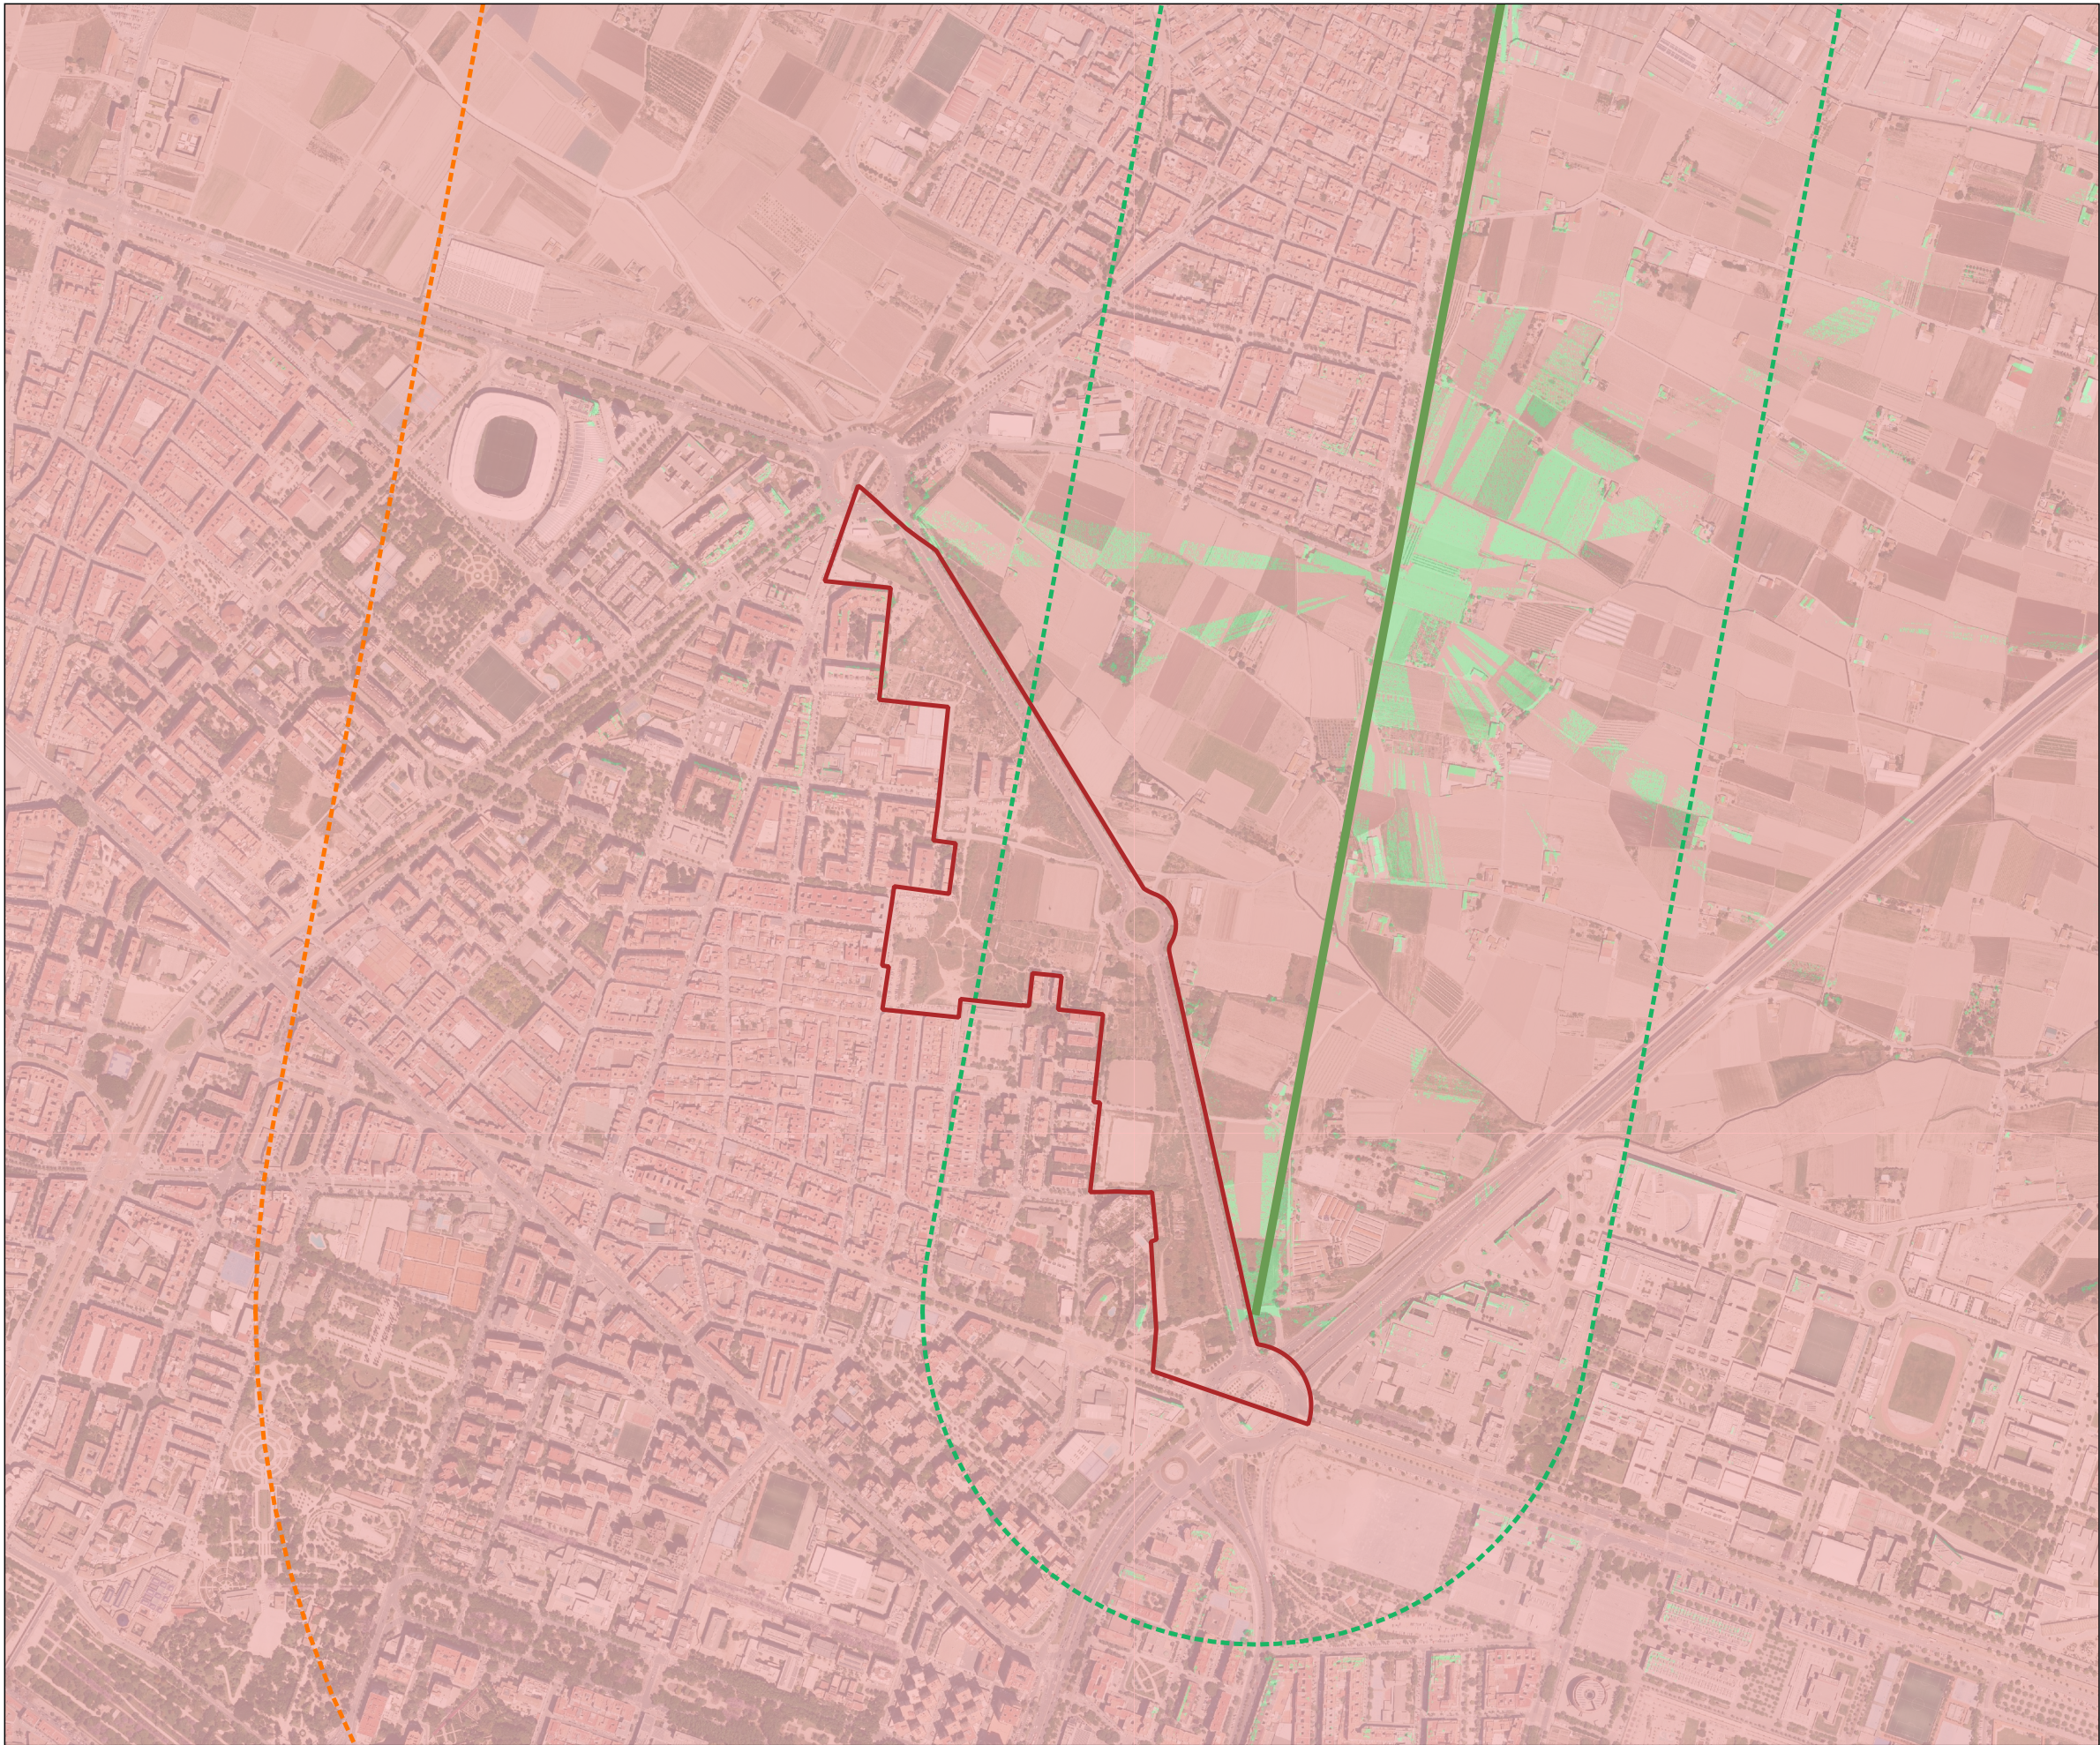

Firmado digitalmente por: 24341131R MANUEL LATORRE (R:P4625200C)
Motivo: Para hacer constar que el presente documento ha sido sometido a información pública por Acuerdo de la Junta de Gobierno Local de 11 de abril de 2025.
Fecha y hora: 11.04.2025 14:35:17

Ámbito

Umbrals de nitides

500 m

1.500 m

3.000 m

Puntos Observació

Punto de Observació Secundario 2: Vía Xurra

Cuenca visual POS 2

No visible

Visible

Proponente:
**AGRUPACIÓN DE INTERÉS URBANÍSTICO
SECTOR SUP T.4 BENIMACLET DEL PGOU
DE VALÈNCIA**

Equipo Redactor:
AIC EQUIP S.L.

AICEQUIP

arquitectos & ingenieros

Kaizen

ISO 9001

Kaizen

ISO 14001

Calle Felip Maria Garín 4b, València (46021 España) · Calle José Ortega y Gasset 23-1ª Local 3, Madrid (España) · Av.Petit Thouars, nº 1775. Of. 1504, Lince (Lima, Perú)

www.aicequip.com Tel (+34) 963 155 610

Arquitectos
Gabriel Doménech Bardisa
Marta Carratalá
Andrés Puertas

Estudio de Integración Paisajística
Modificación del Plan Parcial
UE - Sector SUP T-4 "Benimaclet"

València

Ref.: 18050MPP-P03.5
Plano: Puntos de Observación Secundario 2.Cuenca visual
Escala: 1/10.000
Fecha: Enero 2025

