


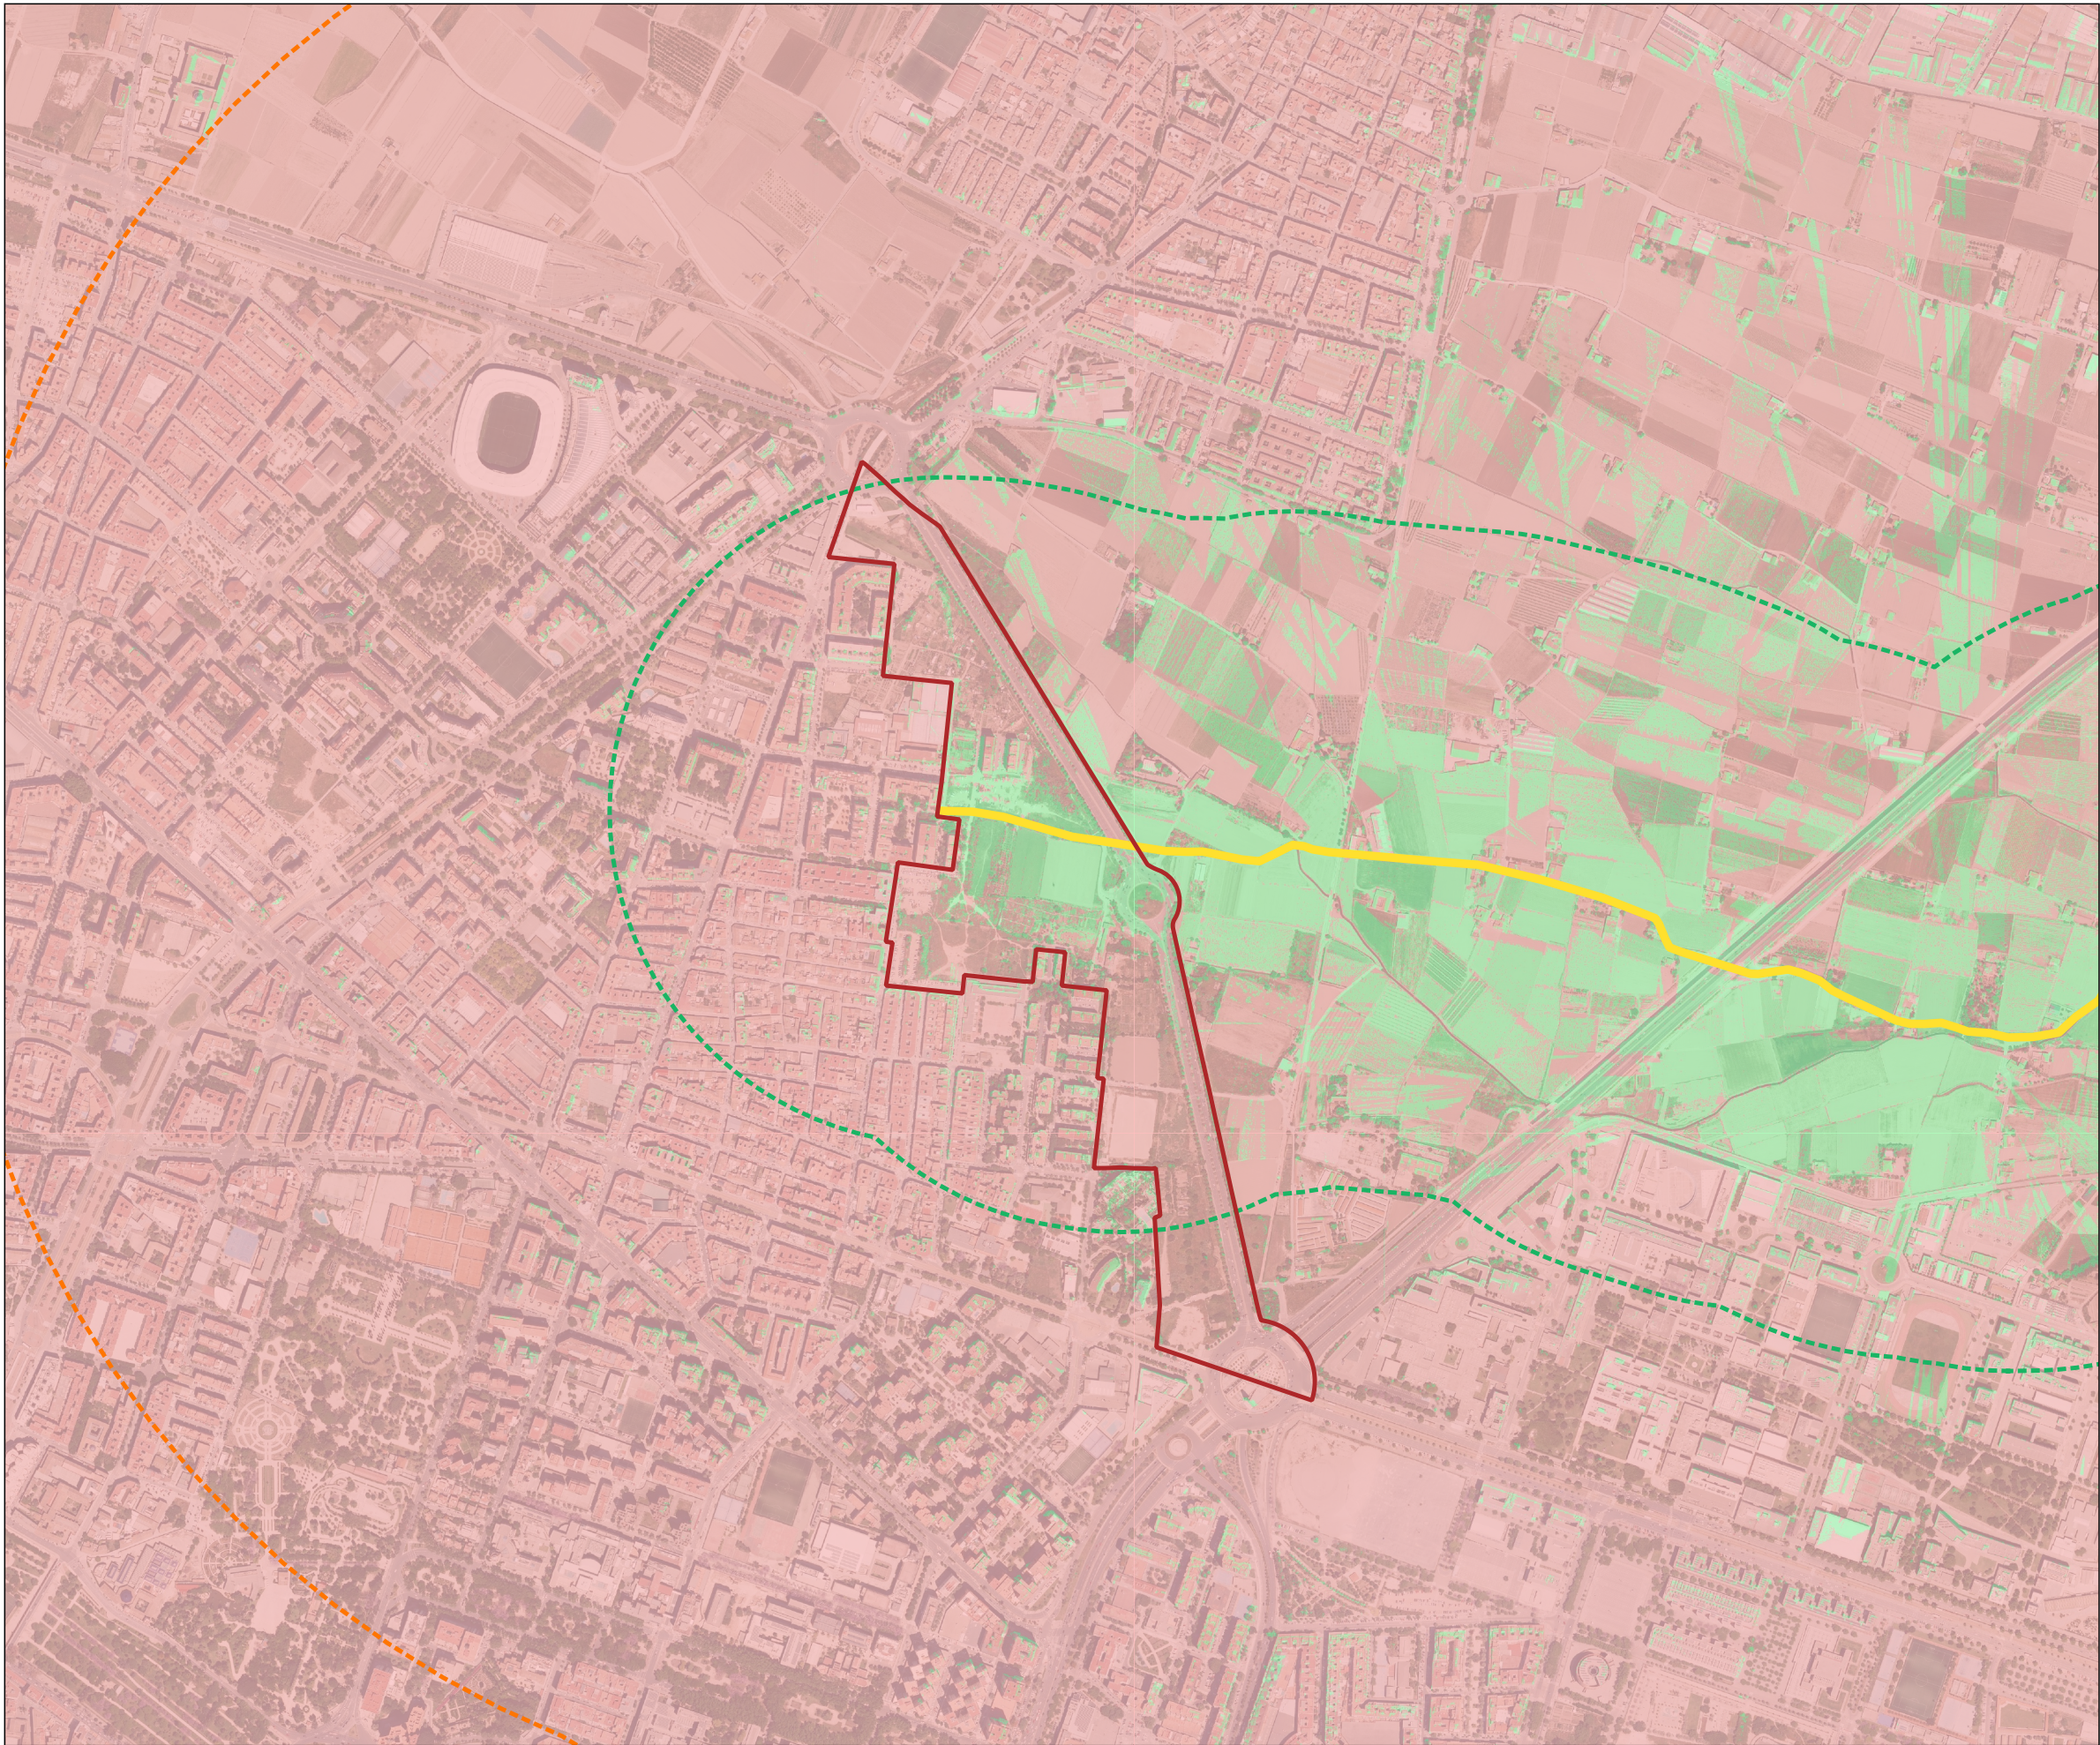

Firmado digitalmente por: 24341131R MANUEL LATORRE (R:P4625200C)
Motivo: Para hacer constar que el presente documento ha sido sometido a información pública por Acuerdo de la Junta de Gobierno Local de 11 de abril de 2025.
Fecha y hora: 11.04.2025 14:35:19

Ámbito

Umbrales de nitidez

500 m

1.500 m

3.000 m

Puntos Observación

Punto de Observación Secundario 3: Camí Farinós

Cuenca visual POS 3

No visible

Visible

Proponente:
**AGRUPACIÓN DE INTERÉS URBANÍSTICO
SECTOR SUP T.4 BENIMACLET DEL PGOU
DE VALÈNCIA**

Equipo Redactor:
AIC EQUIP S.L.

AICEQUIP
arquitectos & ingenieros

Kaizen
ISO 9001

Kaizen
ISO 14001

Calle Felip Maria Garín 4b, València (46021 España) · Calle José Ortega y Gasset 23-1ª Local 3, Madrid (España) · Au.Petit Thouars, nº 1775. Of. 1504, Lince (Lima, Perú)

www.aicequip.com Tel (+34) 963 155 610

Arquitectos
**Gabriel Doménech Bardisa
Marta Carratalá
Andrés Puertas**

Estudio de Integración Paisajística
Modificación del Plan Parcial
UE - Sector SUP T-4 "Benimaclet"

València

Ref.: 18050MPP-P03.6
Plano: Puntos de Observación Secundario 3. Cuenca visual
Escala: 1/10.000
Fecha: Enero 2025

