


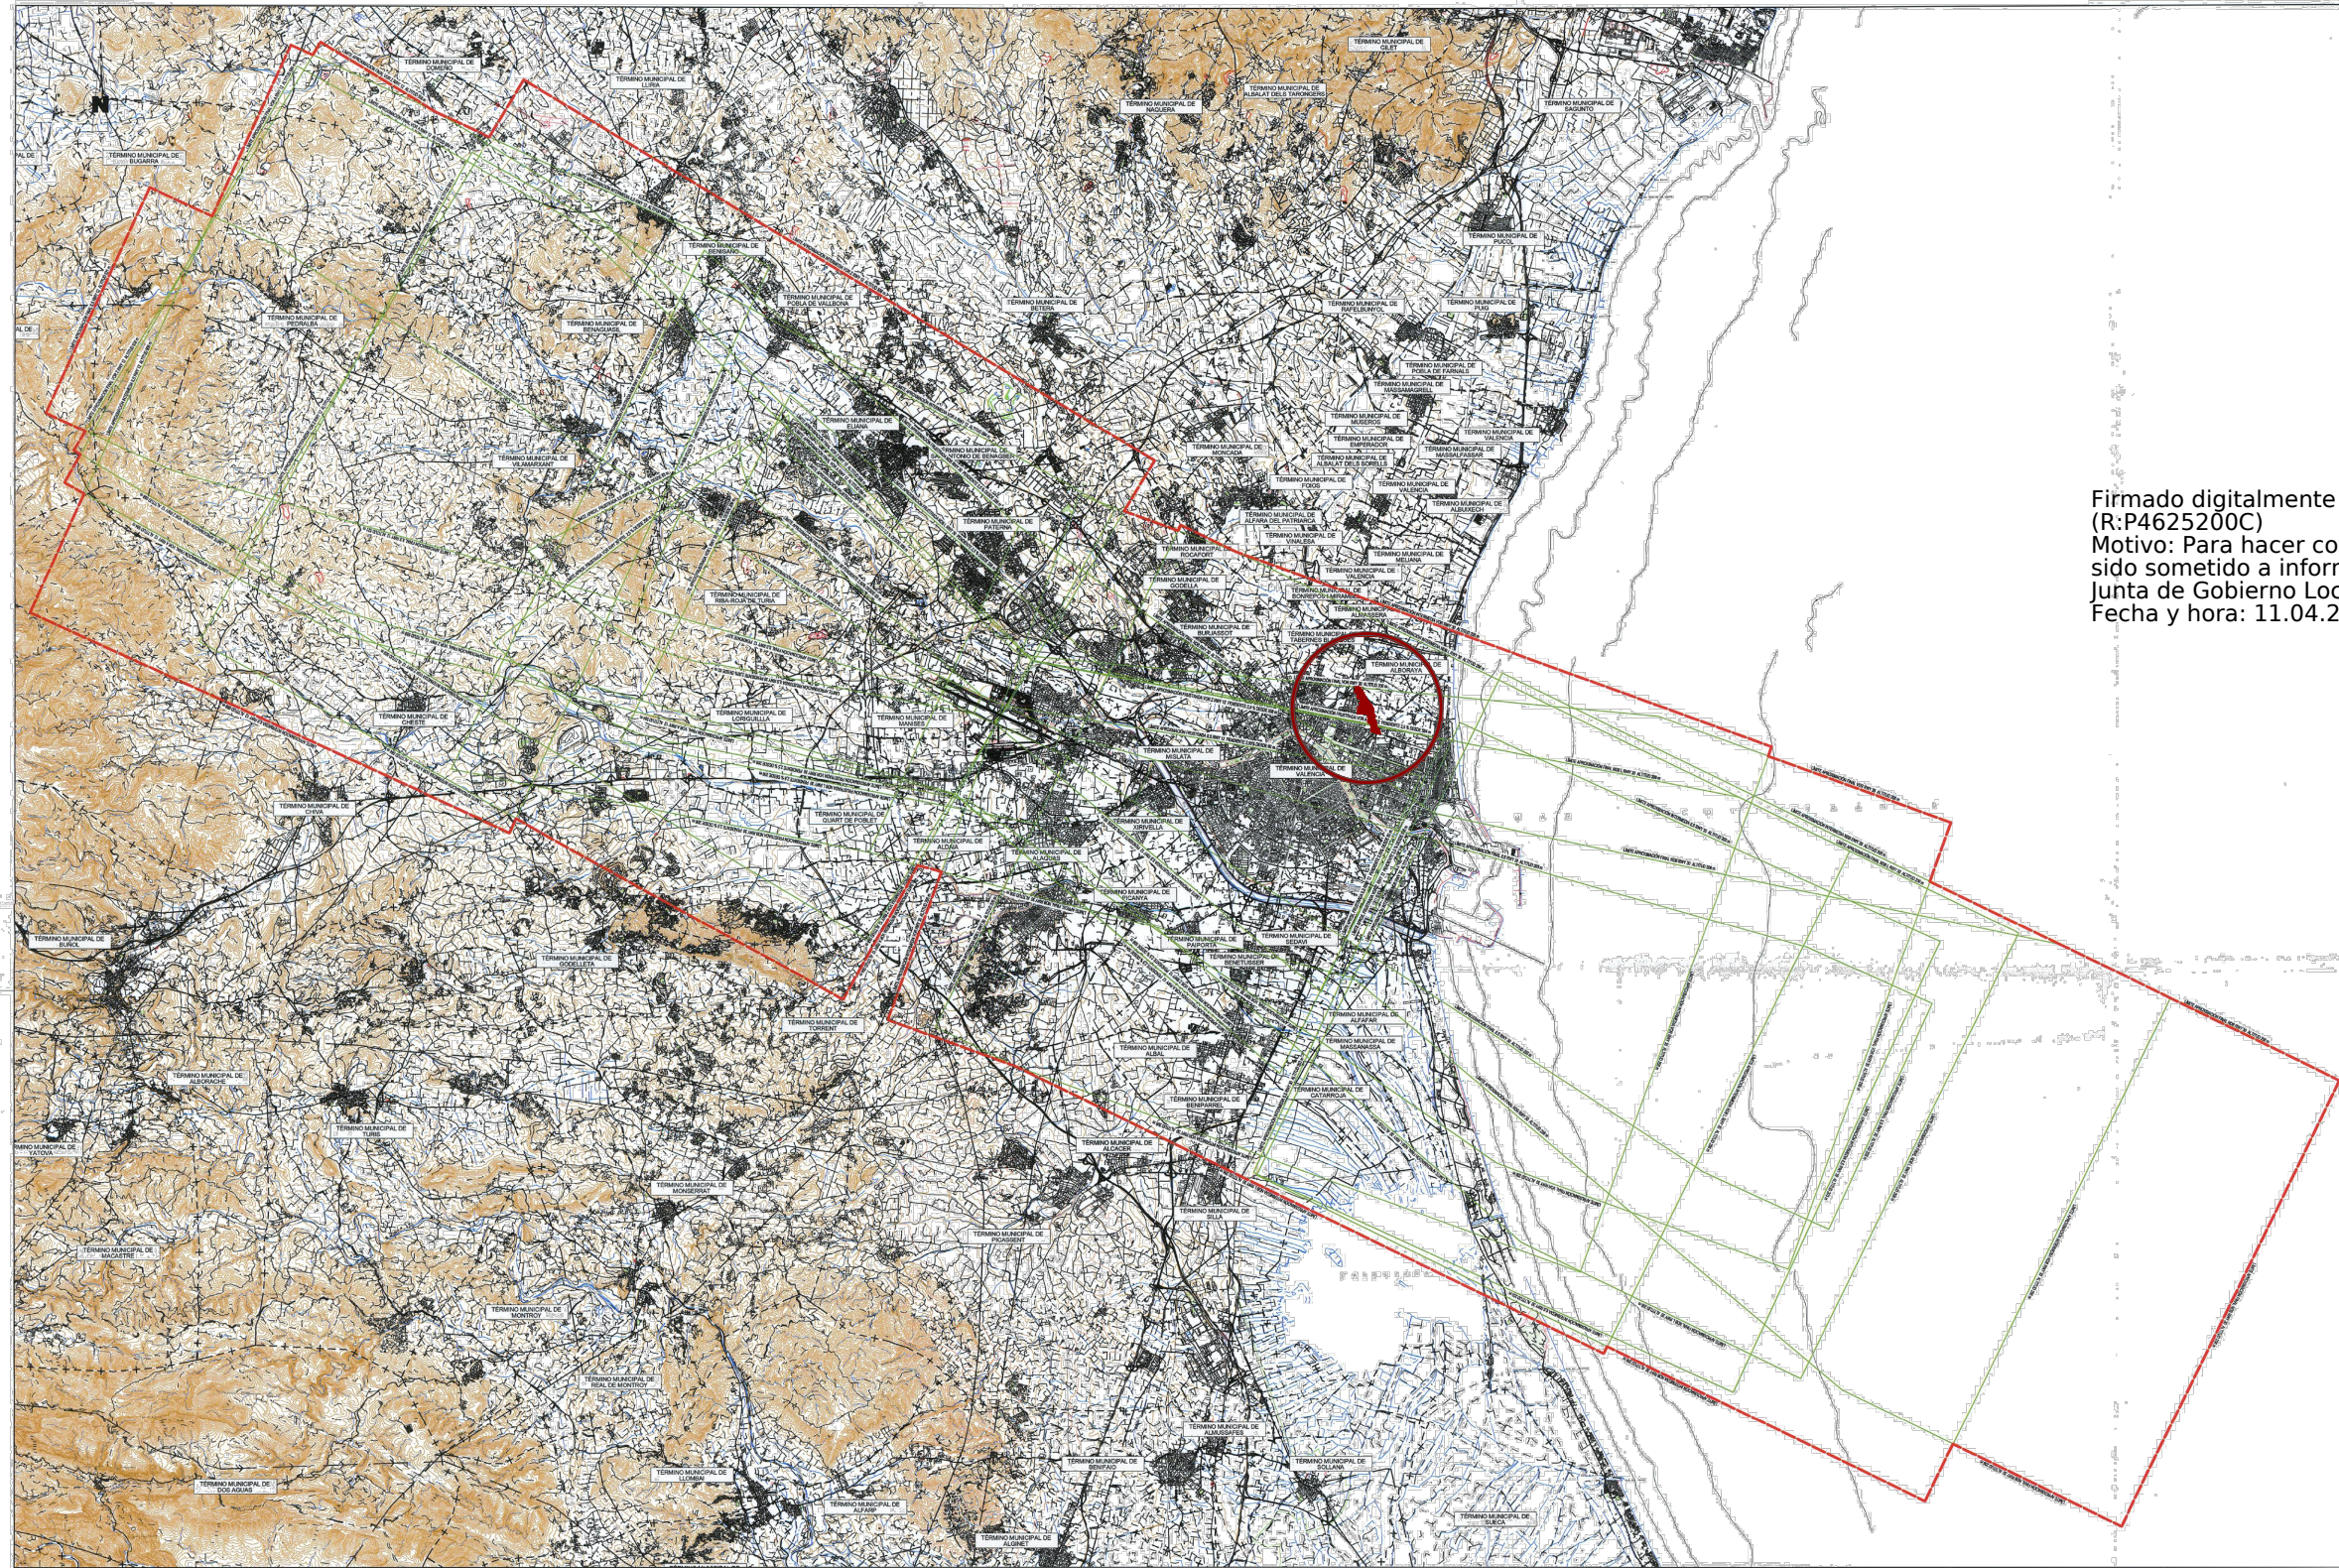

Firmado digitalmente por: 24341131R MANUEL LATORRE (R:P4625200C)
Motivo: Para hacer constar que el presente documento ha sido sometido a información pública por Acuerdo de la Junta de Gobierno Local de 11 de abril de 2025.
Fecha y hora: 11.04.2025 14:40:24

DELIMITACIÓN ÁMBITO DEL SECTOR SUP-T4 BENIMACLET

LÍMITE MUNICIPAL

ENVOLVENTE DE LAS SERVIDUMBRES DE LA OPERACIÓN DE AERONAVES.

SUPERFICIES DE LIMITACIÓN DE ALTURAS DE LAS SERVIDUMBRES DE LA OPERACIÓN DE AERONAVES.

CARTOGRAFÍA
Coordenadas: UTM ED50
Fuente: Centro Nacional de Información Geográfica (CNIG)
Año: 1999
Escala: 1:25.000

NO		CONCEPTO	FECHA	POR
REVISIONES				
		DIRECCIÓN DE PLANIFICACIÓN DE INFRAESTRUCTURAS		
CALCULADO		AEROPUERTO DE VALENCIA		
DIBUJADO		PLAN DIRECTOR		
COMPROBADO		PROPUESTA DE SERVIDUMBRES AERONÁUTICAS ESTADO ACTUAL		
PROYECTADO		SERVIDUMBRES DE LA OPERACIÓN DE AERONAVES		
HOJA Nº 2	PLANO Nº 5.2	FECHA ABRIL 2010	ESCALA 1:100.000	EDICIÓN

Proponente:
AGRUPACIÓN DE INTERÉS URBANÍSTICO SECTOR SUP T.4 BENIMACLET DEL PGOU DE VALÈNCIA

Equipo Redactor:
AIC EQUIP, S.L.
AICEQUIP
arquitectos & ingenieros

Arquitectos
Gabriel Doménech
Marta Carratalá
Andrés Puertas

Planeamiento.
Modificación del Plan Parcial
S.U.P.-T4 "Benimaclet"
Valencia

Ref: 18050MPP-O06
Plano: ORDENACIÓN.
Afecciones aeronáuticas.
Escala: s/e
Fecha: Enero 2025

