

PROGRAMA DE ACTUACIÓN INTEGRADA DE LA U.E. 4  
"EXARCHS" EN EL BARRIO DE VELLUTERS - VALENCIA

DELIMITACION SECTOR PLAN REFORMA INTERIOR DE MEJORA

CUADRO RESUMEN DE CARACTERÍSTICAS DEL APARCAMIENTO


SUPERFICIE TOTAL DE APARCAMIENTO: 3.587,84 m2  
 NÚMERO DE PLAZAS: 87 Plazas  
 SUPERFICIE MEDIA POR PLAZA: 41,25 m2/ plaza  
 SITUACIÓN URBANÍSTICA: C.H.P. 141

SUPERFICIES CONSTRUÍDAS:

ELEMENTOS BAJO RASANTE :

P. S-1	ÁREA CONSTRUÍDA PLANTA SÓTANO -1	1.793,92 m2	(Cota: -3,60 m)
P. S-2	ÁREA CONSTRUÍDA PLANTA SÓTANO -2	1.793,92 m2	(Cota: -6,80 m)

SUPERFICIE TOTAL BAJO RASANTE DE APARCAMIENTO: 3.587,84 m2

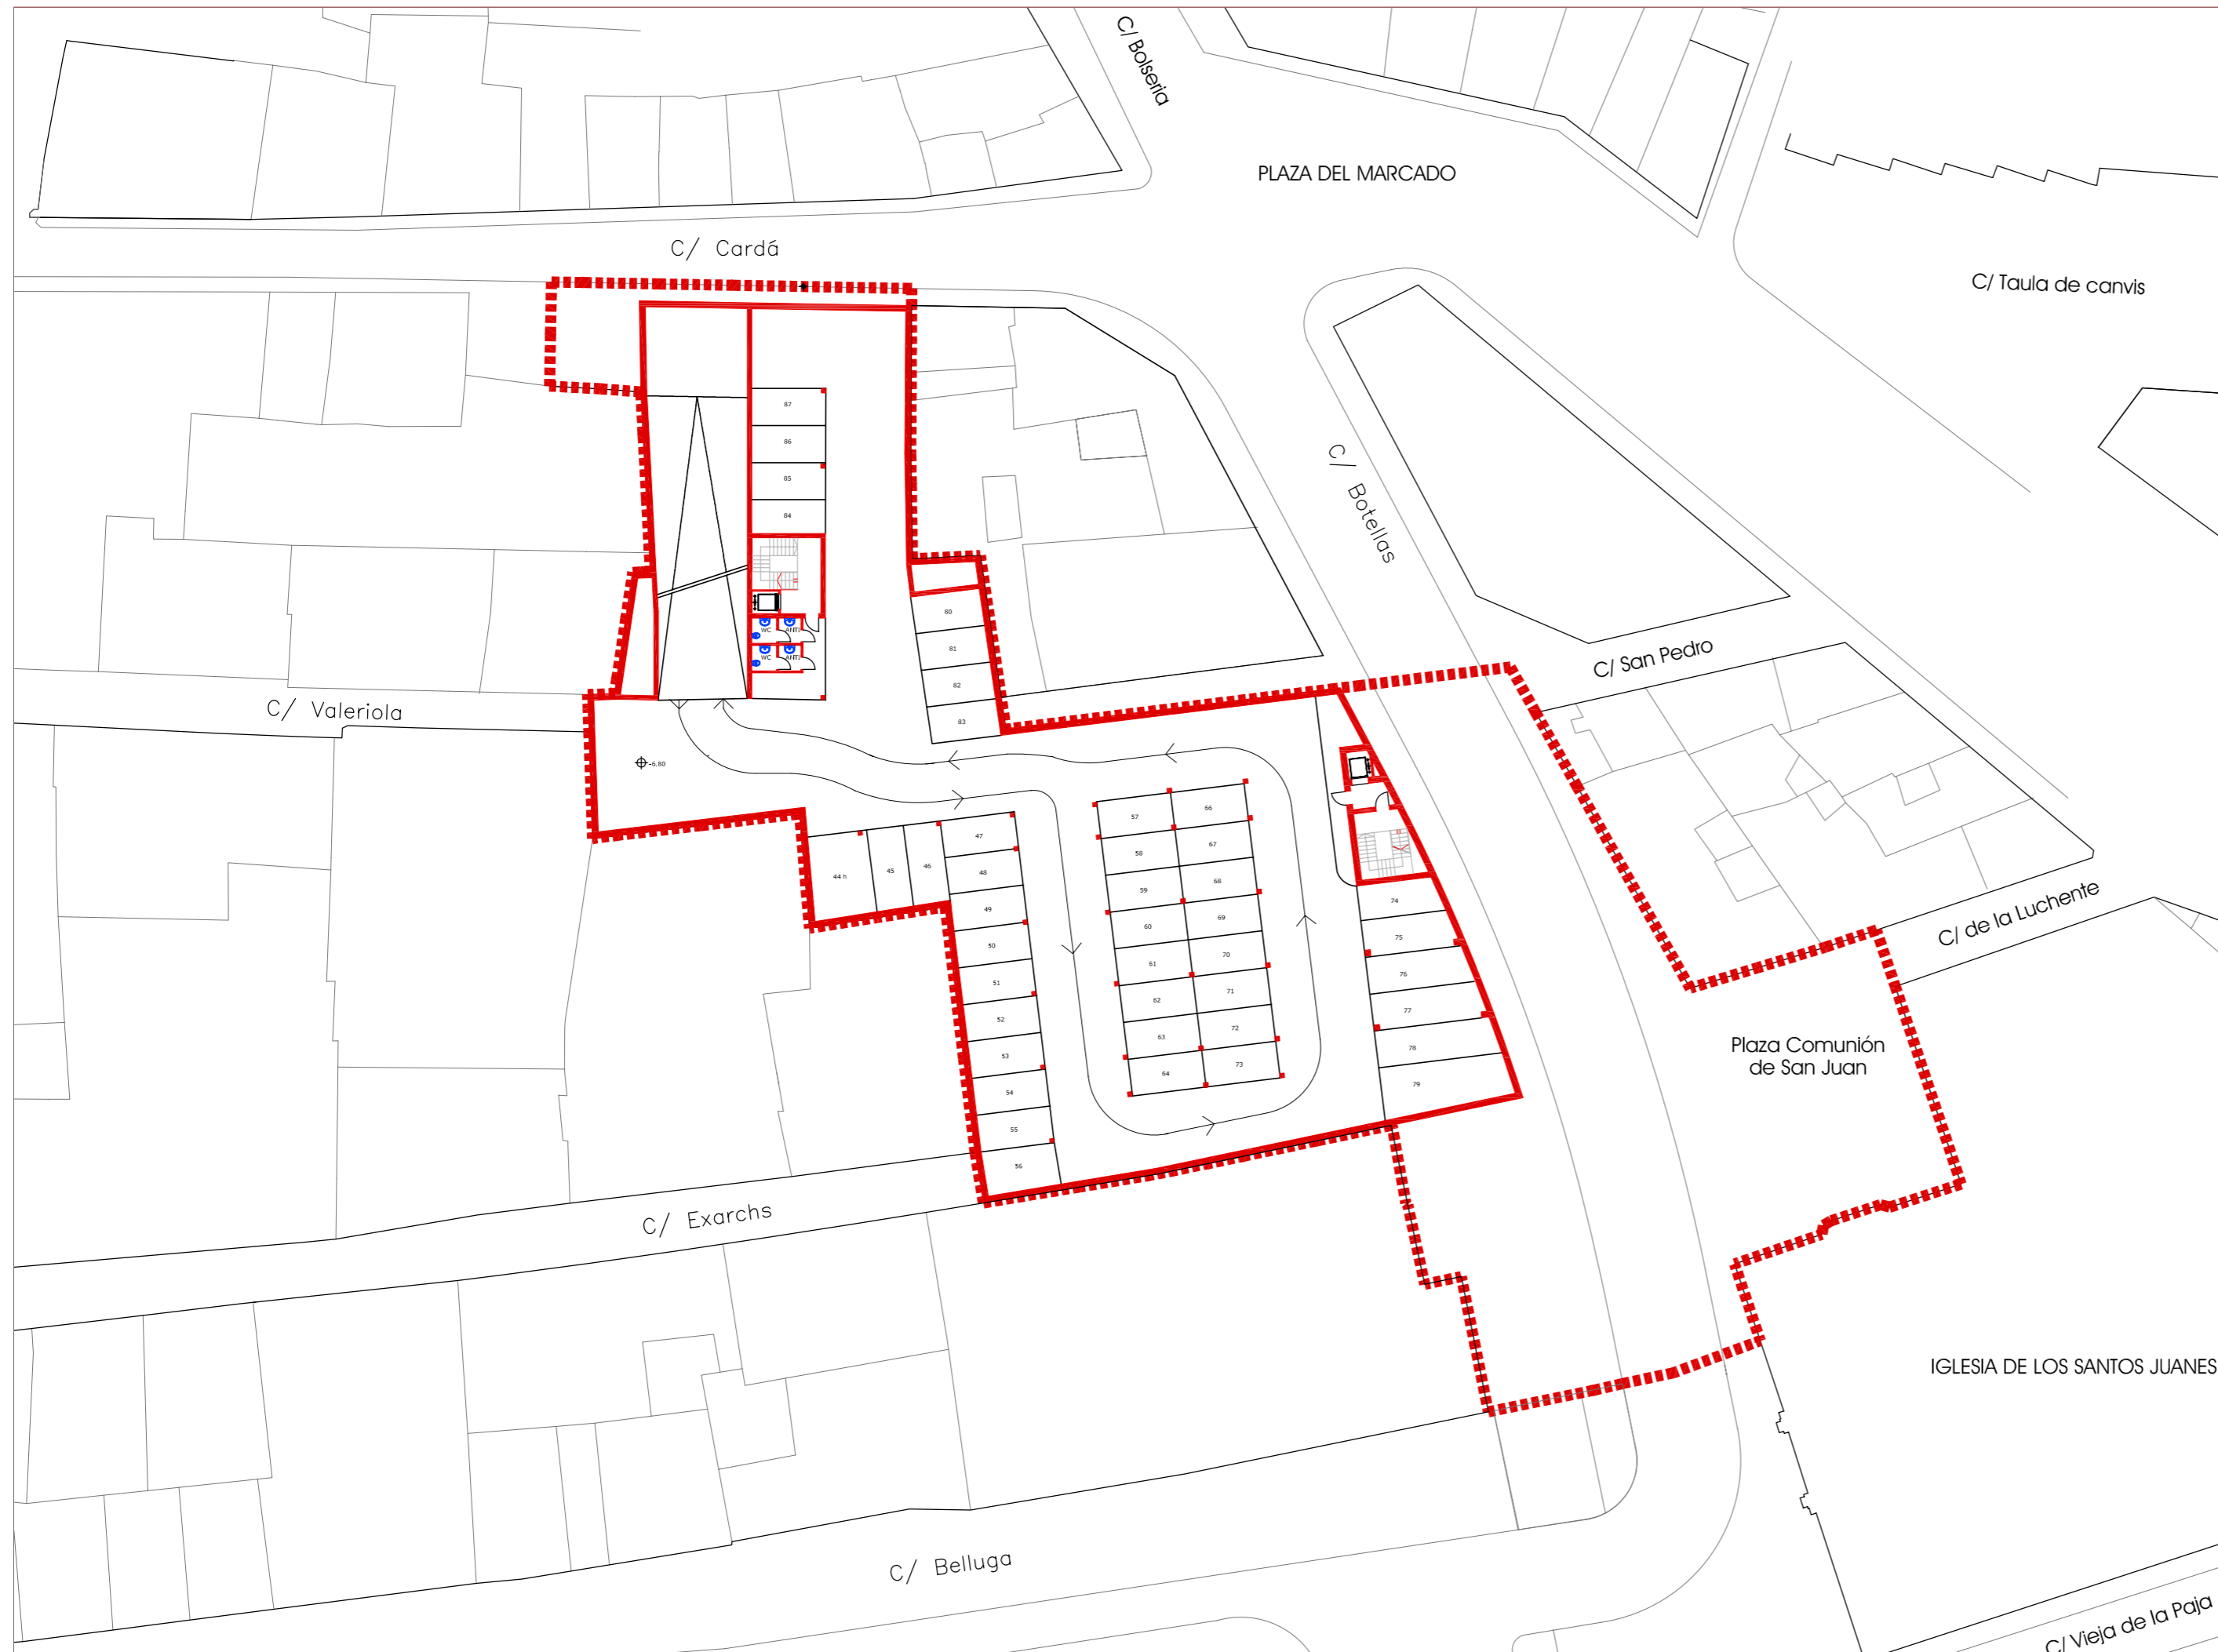

SECCIÓN TRANSVERSAL B-B



PLAN DE REFORMA INTERIOR DE MEJORA DE LA U.E. 4. BARRIO VELLUTERS - VALENCIA

PROMOTOR:  
EZEQUIEL FERRANDO ABAD  
C/Santos Justo y Pastor, 151 -6º B. 46022 VALENCIA

TÍTULO: PLANOS DE ORDENACIÓN  
 PLANO: USOS DEL SUBSUELO. APARCAMIENTO SÓTANO -2.

EL ARQUITECTO AUTOR DEL PROYECTO:  
*Giuliano Mancini*  
D. GIULIANO BRESACIN  
Nº Colegado: 5.446



ESCALA: 1:400    FECHA: JULIO 2.005    No. PLANO: 0.08  
 EDICIÓN: 1