


SECCIÓN TIPO RESERVA MUNICIPAL

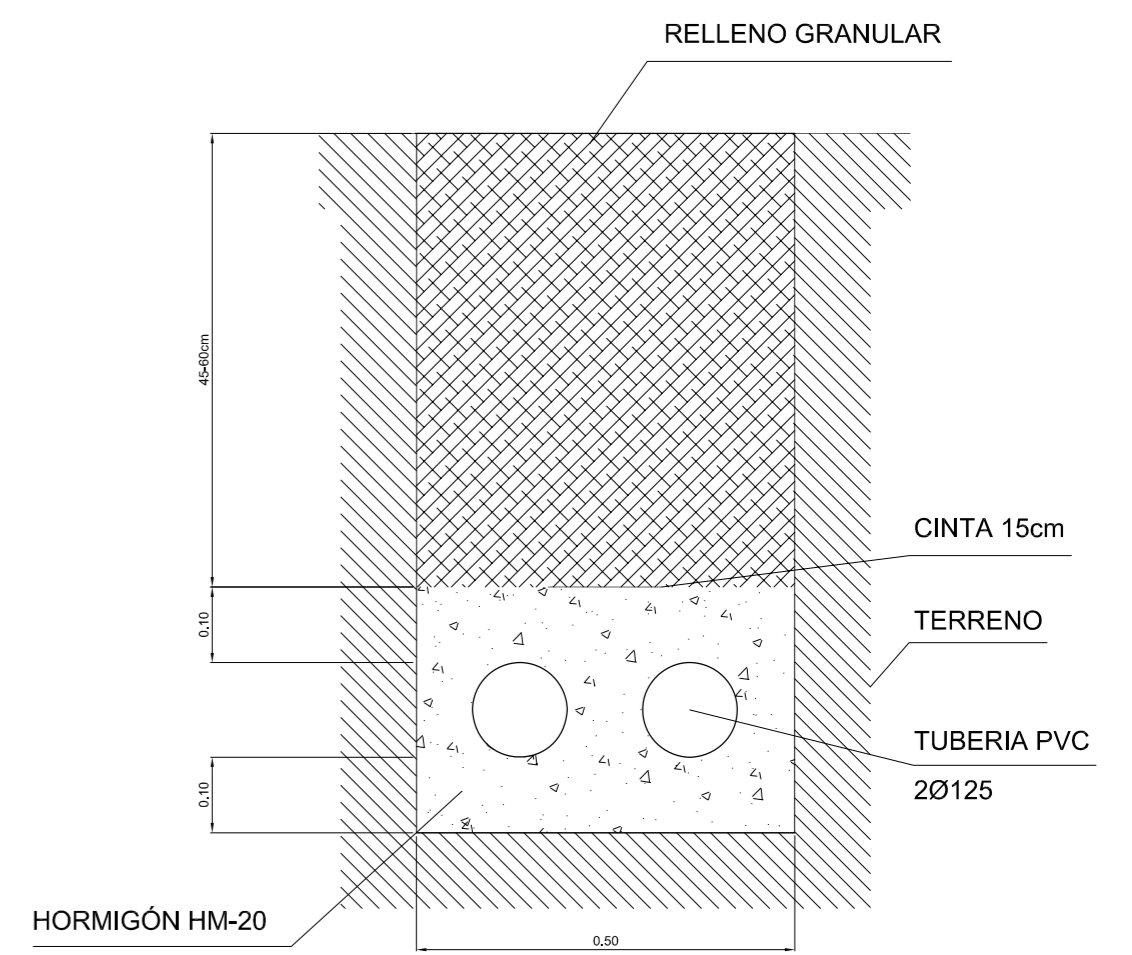

- RED DE RESERVA MUNICIPAL
- CANALIZACIÓN 2 Ø 125 mm
- ARQUETA 60 x 60 cm

PLAN DE REFORMA INTERIOR DE MEJORA DE LA U.E. 4. BARRIO VELLUTERS - VALENCIA

PROMOTOR:
EZEQUIEL FERRANDO ABAD
C/Santos Justo y Pastor, 151 - 6º B. 46099 VALENCIA

TÍTULO: **CANALIZACIÓN DE RESERVA MUNICIPAL**
 PLANO: **PLANTA GENERAL DE LA RED**

EL ARQUITECTO AUTOR DEL PROYECTO:
Giuliano Brescacin
D. GIULIANO BRESCACIN



ESCALA: **1:500** FECHA: **JULIO 2.005** No. PLANO: **U.10**