


SECCIÓN TIPO

ACERAS

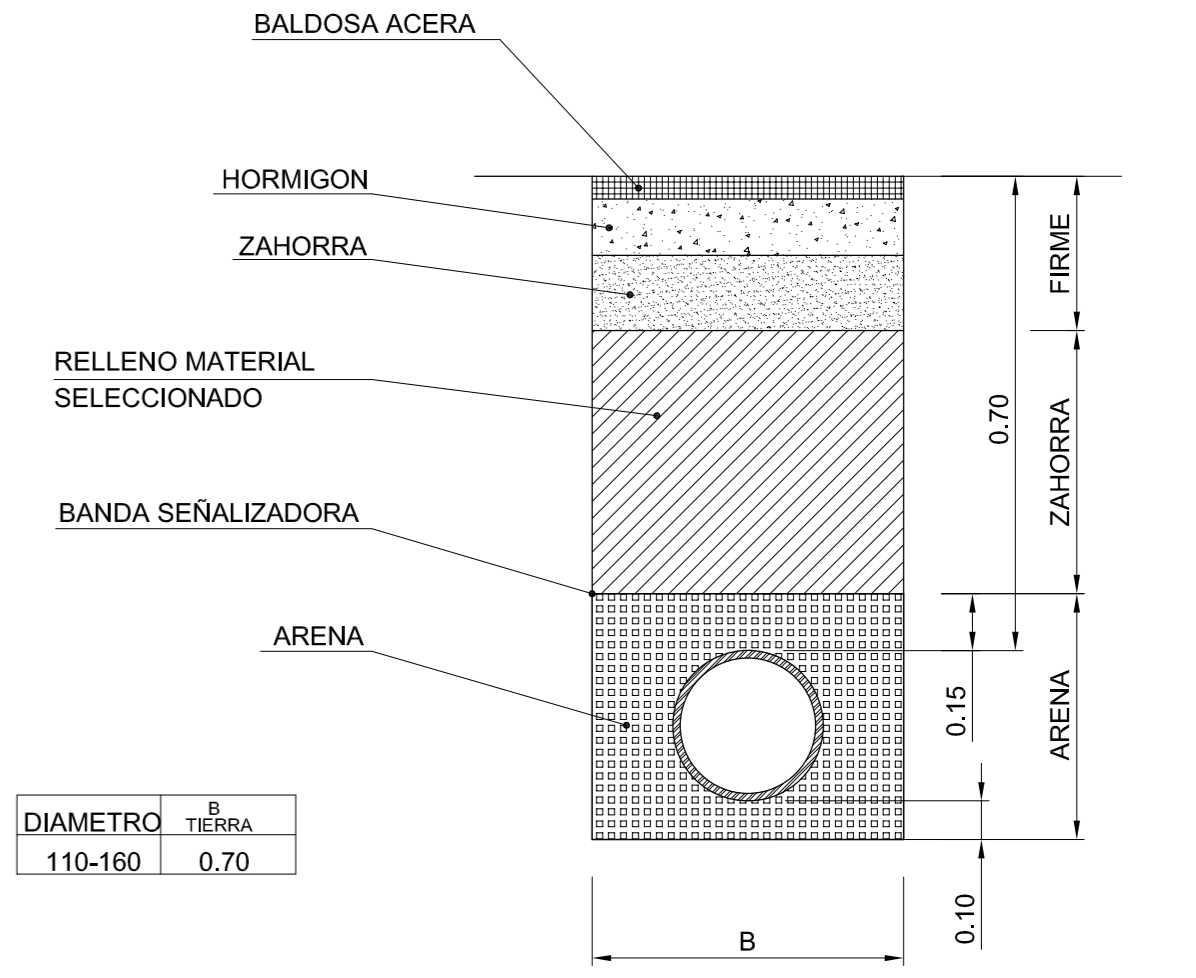

DIAMETRO	B TIERRA
110-160	0.70

- RED DE ABASTECIMIENTO DE AGUA
- ARQUETA DE ACOMETIDA
- PE 100 LINEA DE ALTA PRESIÓN. NUEVA POLIETILENO Ø mm
- FD 100 LINEA DE ALTA PRESIÓN. EXISTENTE FUNDICIÓN Ø mm
- PE 100 LINEA DE BAJA PRESIÓN. RIEGO POLIETILENO Ø mm
- FD 100 LINEA DE BAJA PRESIÓN. EXISTENTE FUNDICIÓN Ø mm
- CONEXIÓN CON REDES EXISTENTES
- HIDRANTE DE TRES BOCAS

TUBERIA POLIETILENO
B.- ANCHO ZANJA

PLAN DE REFORMA INTERIOR DE MEJORA DE LA U.E. 4. BARRIO VELLUTERS - VALENCIA

PROMOTOR:
EZEQUIEL FERRANDO ABAD
C/Santos Justo y Pastor, 151 - 6º B. 46092 VALENCIA

TÍTULO: **AGUA POTABLE Y RIEGO**
PLANO: **PLANTA GENERAL Y SECCIÓN TIPO**

EL ARQUITECTO AUTOR DEL PROYECTO:

D. GIULIANO BRESCACIN



ESCALA: **1:500** FECHA: **JULIO 2.005** No. PLANO: **U.2**