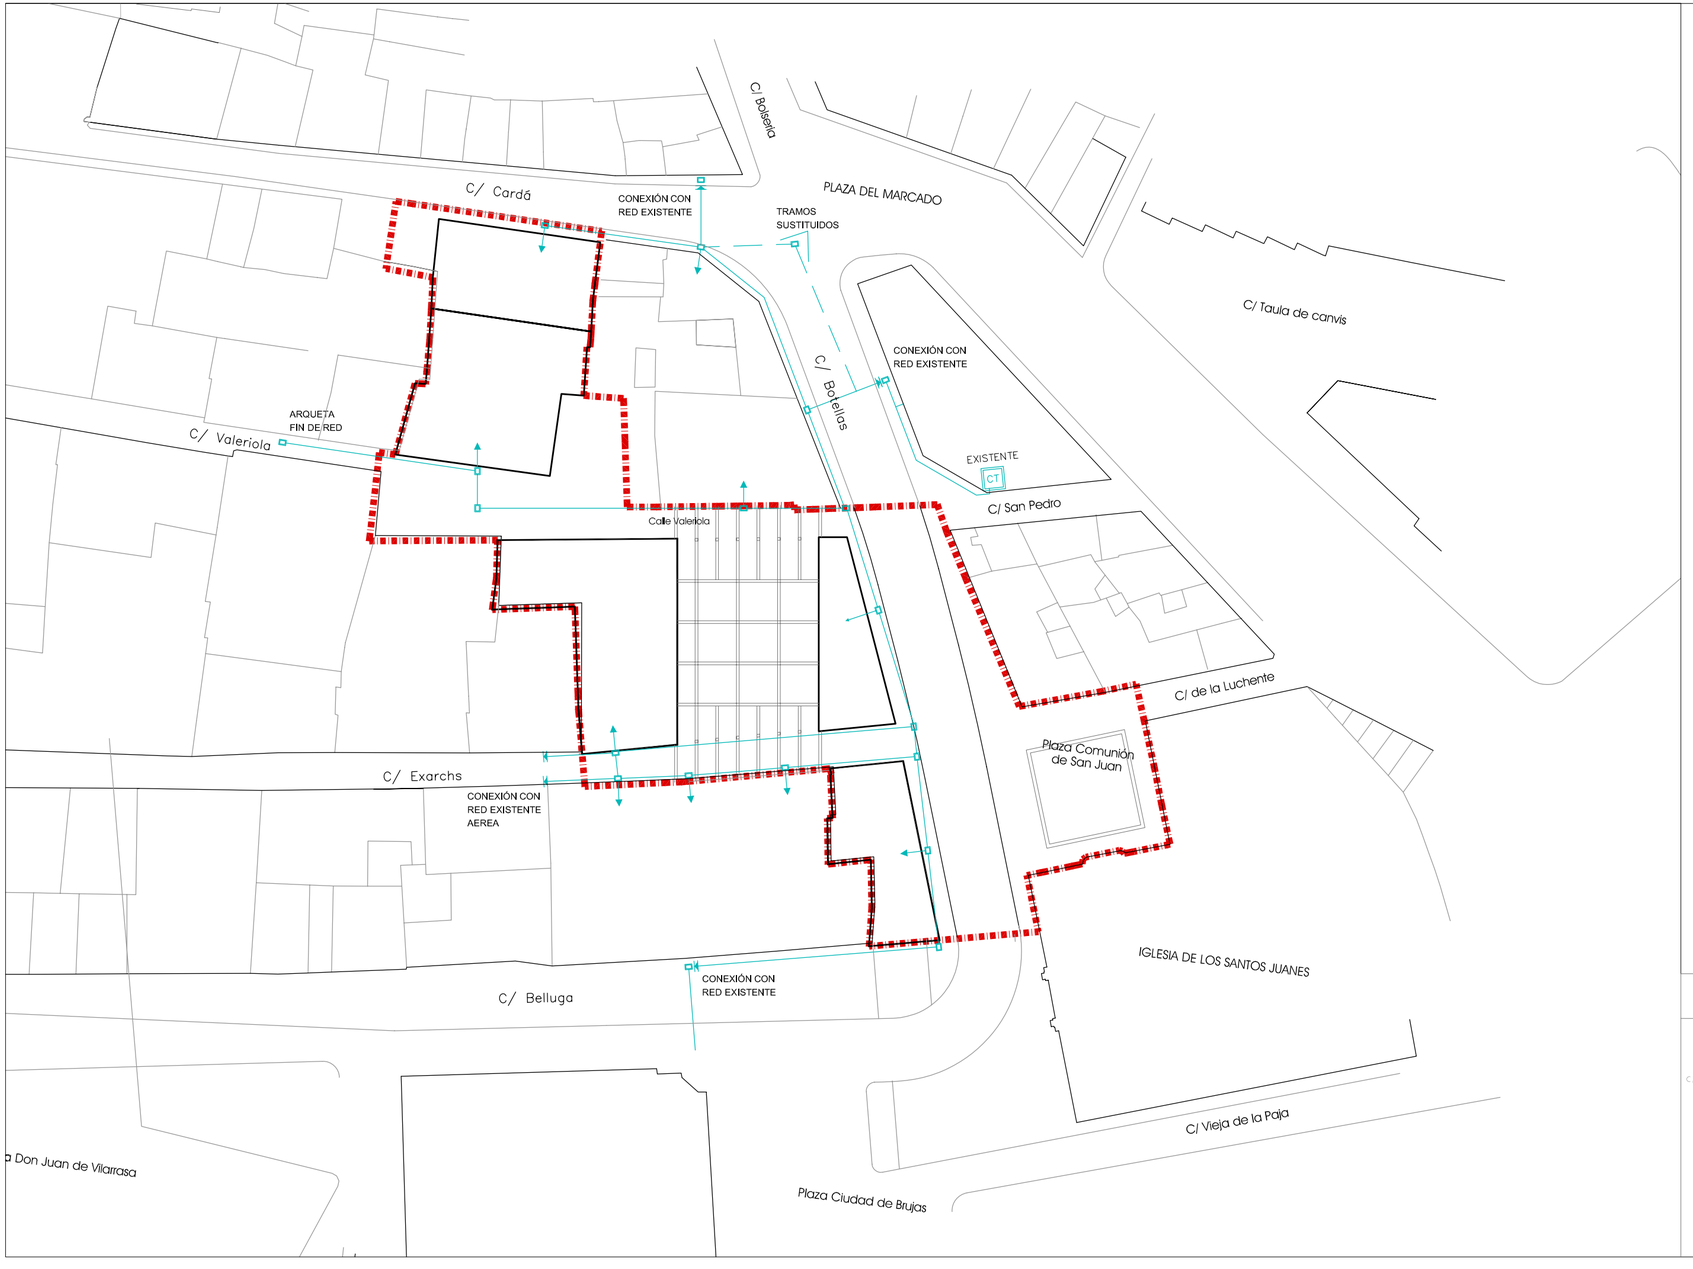

CENTRO DE TRANSFORMACIÓN A UBICAR EN PRIMER EDIFICIO QUE SE CONSTRUYA
RED DE MEDIA A DEFINIR SEGÚN UBICACIÓN NUEVO CT

- RED DE BAJA TENSIÓN-MEDIA TENSIÓN
- ARQUETA DE ACOMETIDA
- LINEA DE BAJA TENSIÓN. 2 Ø 110 mm
- CONEXIÓN DE RED EXISTENTE

PLAN DE REFORMA INTERIOR DE MEJORA DE LA U.E. 4. BARRIO VELLUTERS - VALENCIA

PROMOTOR:
EZEQUIEL FERRANDO ABAD
C/Santos Justo y Pastor, 151-6º B. 46022 VALENCIA

EL ARQUITECTO AUTOR DEL PROYECTO :
D. GIULIANO BRESCACIN

TÍTULO: BAJA Y MEDIA TENSIÓN

PLANO: PLANTA GENERAL

AJUNTAMENT DE VALENCIA

ESCALA: 1:500 FECHA: JULIO 2.005 No. PLANO: U.4