


SECCIÓN TIPO

ZANJA TIPO PARA CANALIZACIÓN DE GAS EN ACERA  
COTAS EN m

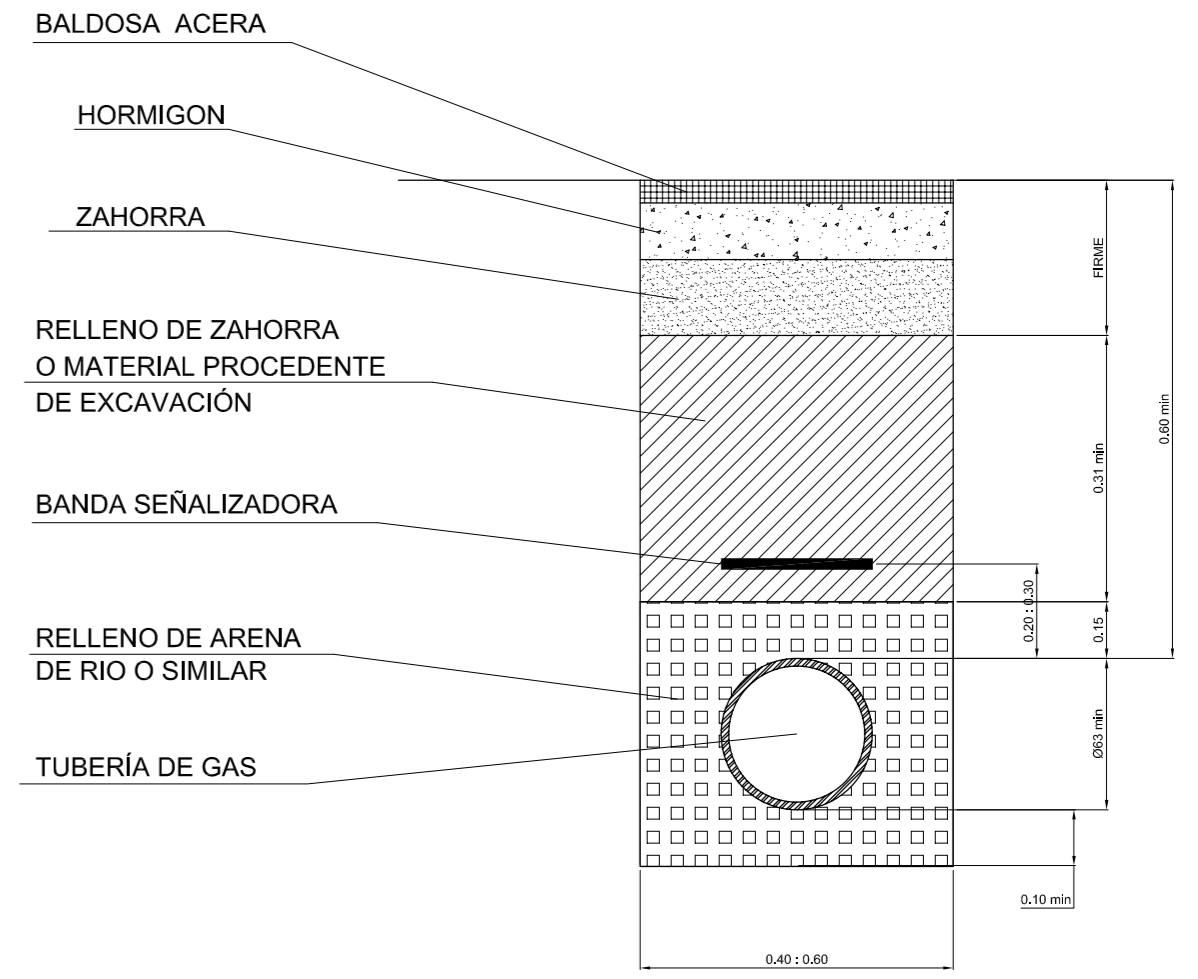

- RED GAS NATURAL
- ARQUETA DE ACOMETIDA
- TUBO DE POLIETILENO
- 1 Ø 110 mm DE GAS

PLAN DE REFORMA INTERIOR DE MEJORA DE LA U.E. 4. BARRIO VELLUTERS - VALENCIA

PROMOTOR:  
**EZEQUIEL FERRANDO ABAD**  
C/Santos Justo y Pastor, 151 - 6º B. 46092 VALENCIA

TÍTULO: **G A S**  
PLANO: **PLANTA GENERAL Y SECCIÓN TIPO ZANJA**

EL ARQUITECTO AUTOR DEL PROYECTO:  
  
D. GIULIANO BRESCACIN



ESCALA: **1:500** FECHA: **JULIO 2.005** No. PLANO: **U.7**