Firmado digitalmente por: 24341131R MANUEL LATORRE (R:P4625200C)
Motivo: Para hacer constar que la presente documentación es copia anonimizada, de conformidad con la LOPD, de la aprobada para su sometimiento a Información Pública por Resolución de Alcaldía nº MS-62 de fecha 27 de abril de 2026.
Fecha y hora: 28.04.2026 14:36:48



LEYENDA JARDINERÍA

- ZONA DE PINOS
- ZONA DE PLANTAS AROMÁTICAS
- BOSQUE DE RIBERA
- PRADERA
- BOSQUE EXÓTICO
- TIERRA MORTERENCA
- AGUA
- ARENA
- PAVIMENTO DE ADOQUÍN
- PAVIMENTO DE HORMIGÓN IMPRESO
- PAVIMENTO CAUCHO
- PAVIMENTO DE CARRIL BICI
- PAVIMENTO DE ASFALTO

PLAZAS APARCAMIENTO:

TOTAL PLAZAS COCHES: 2.094

PLAZAS MOTOS: 28

REV.	FECHA	OBJETO REVISIÓN	REALIZADO	COMPROBADO	APROBADO	VºBº

Valere+

AJUNTAMENT DE VALÈNCIA

EQUIPO REDACTOR: U.T.E. PROYECTO GRAO-VALENCIA

TomásLlavador ARQUITECTOS+INGENIEROS

TYPSA INGENIEROS CONSULTORES Y ARQUITECTOS

PROYECTO DE EJECUCIÓN DE LAS OBRAS DE URBANIZACIÓN DEL SECTOR GRAO (VALENCIA)

TÍTULO PLANO:

PLANTA GENERAL (FERROCARRIL SOTERRADO)

FECHA: JUNIO 2025

ESCALA: 1:2000

GRÁFICA: 0 50 100 m.


AUTOR DEL PROYECTO:

FCO. JAVIER CORDELLAT GONZÁLEZ
I.C.C.P.

JOSE Mª TOMÁS LLAVADOR
DR. ARQUITECTO

Nº PLANO:

HOJA 1 DE 1

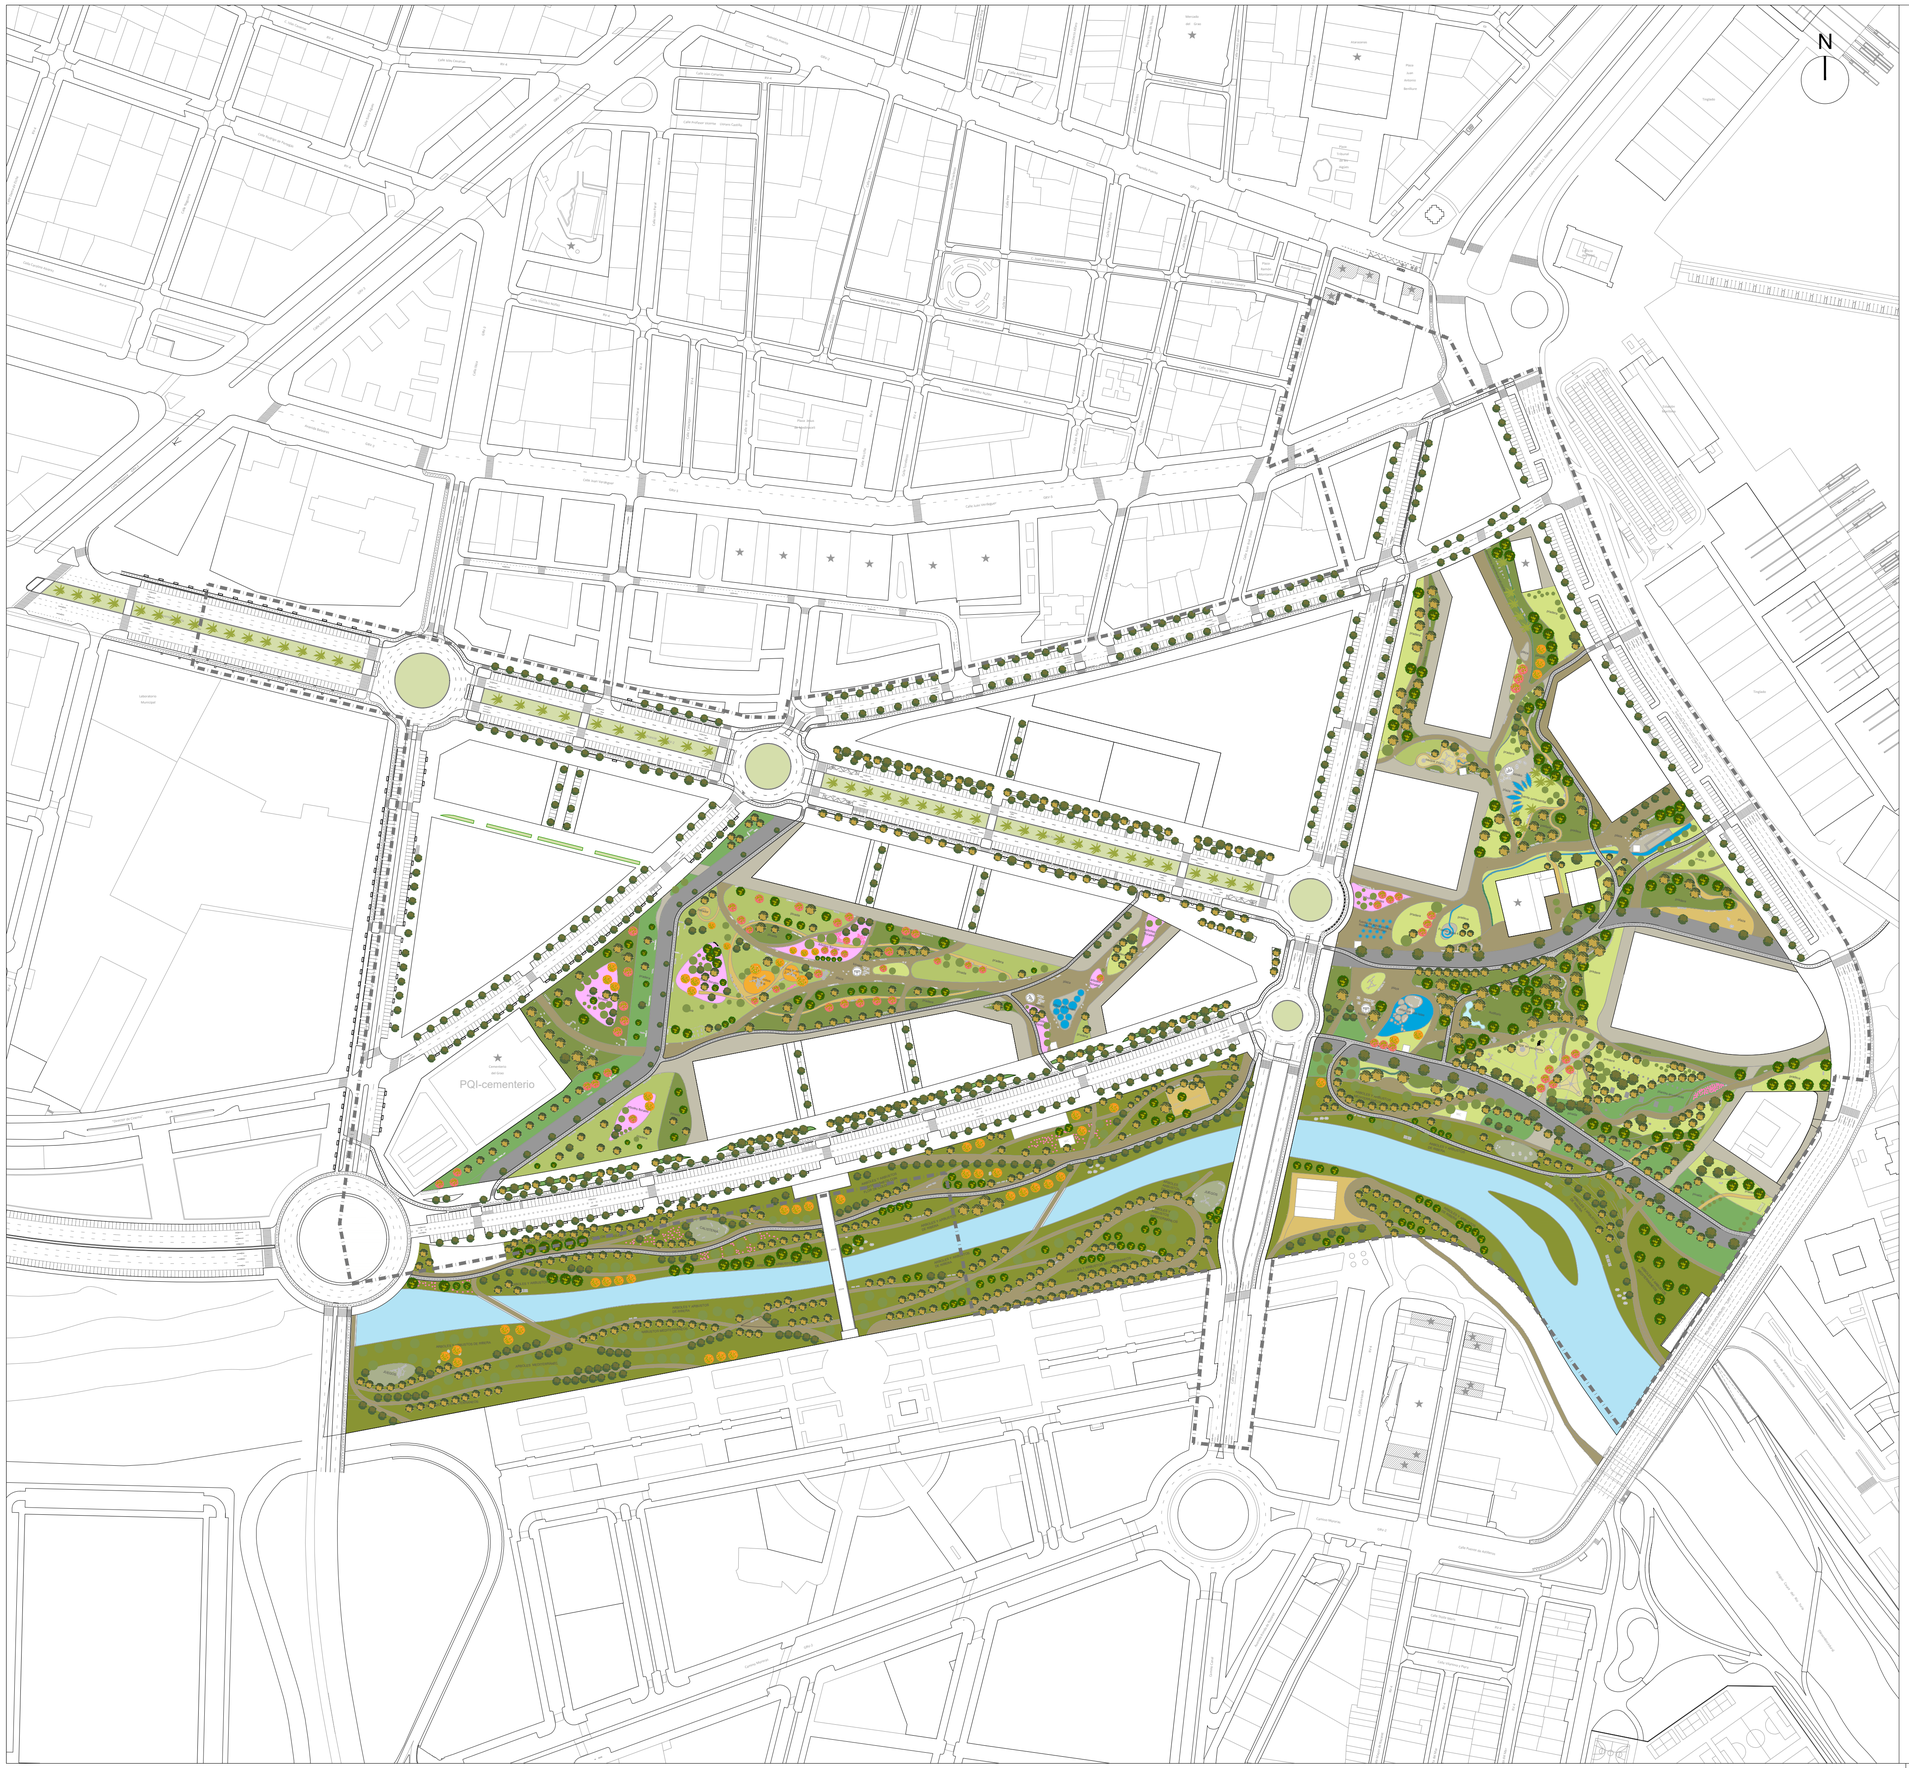

LEYENDA JARDINERÍA

- ZONA DE PINOS
- ZONA DE PLANTAS AROMÁTICAS
- BOSQUE DE RIBERA
- PRADERA
- BOSQUE EXÓTICO
- TIERRA MORTERENCA
- AGUA
- ARENA
- PAVIMENTO DE ADOQUÍN
- PAVIMENTO DE HORMIGÓN IMPRESO
- PAVIMENTO CAUCHO
- PAVIMENTO DE CARRIL BICI
- PAVIMENTO DE ASFALTO

REV.	FECHA	OBJETO REVISIÓN	REALIZADO	COMPROBADO	APROBADO	VºBº

Valere

AJUNTAMENT DE VALÈNCIA

EQUIPO REDACTOR: U.T.E. PROYECTO GRAO-VALENCIA

TomásLlavador ARQUITECTOS+INGENIEROS

TYPSA INGENIEROS CONSULTORES Y ARQUITECTOS

PROYECTO DE EJECUCIÓN DE LAS OBRAS DE URBANIZACIÓN DEL SECTOR GRAO (VALENCIA)

TÍTULO PLANO:

PLANTA GENERAL DE JARDINERÍA (FERROCARRIL SOTERRADO)

FECHA:	ESCALA:	GRÁFICA:
JUNIO 2025	1:2000	0 50 100 m.

AUTOR DEL PROYECTO:

FCO. JAVIER CORDELLAT GONZÁLEZ
I.C.C.P.

JOSE Mª TOMÁS LLAVADOR
DR. ARQUITECTO

Nº PLANO:

HOJA 1 DE 1