
Firmado digitalmente por: 24341131R MANUEL LATORRE (R:P4625200C)
Motivo: Para hacer constar que la presente documentación es copia anonimizada, de conformidad con la LOPD, de la aprobada para su sometimiento a Información Pública por Resolución de Alcaldía nº MS-62 de fecha 27 de abril de 2026.
Fecha y hora: 28.04.2026 15:01:47

GRV-2

Calle Bello
Plaza Ramón Montaner
C. Dionisio Roselló
C. Juan Bautista Llovera
Calle Juan José Sister
Calle Vidal de Blanes
RV-4
Calle Bello
Calle Juan José Sister
Calle Bello

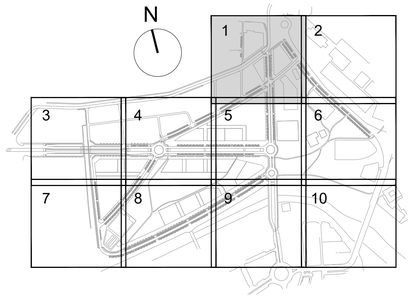

FRONDOSAS CADUCAS

- Ma *Morus alba 'Fruitless' x 96 ud*
- Tg *Tamarix gallica pie alto x 44 ud*
- Dr *Delonix regia x 4 ud*
- Ca *Celtis australis x 247 ud*
- Ce *Celtis sinensis x 53 ud*
- Am *Acer monspessulanum x 78 ud*
- Cs *Cercis siliquastrum x 15 ud*
- Fo *Fraxinus ornus 'Mezek' x 137 ud*
- Pg *Punica granatum pie alto x 14 ud*
- Ht *Hibiscus tyliaceus 'Sitrylla' x 43 ud*
- Gt *Gleditsia triacanthos f. inermis x 99 ud*
- Pc *Pyrus calleryana 'Redspire' x 12 ud*
- Tt *Tipuana tipu x 15 ud*
- Hs *Hibiscus syriacus x 27 ud*
- Pn *Populus nigra 'Italica' x 143 ud*
- Pa *Populus alba "Bolleana" x 88 ud*
- Fa *Fraxinus angustifolia x 74 ud*
- Jm *Jacaranda mimosifolia x 18 ud*
- Bp *Bauhinia purpurea x 10 ud*
- Kp *Koelreuteria paniculata x 23 ud*
- Pxh *Platanus hispanica x 36 ud*
- Umr *Ulmus minor 'resistant' x 155 ud*
- Gb *Ginkgo biloba x 29 ud*

PALMERAS

- *Chamaerops humilis x 55 ud*
- *Syagrus romanzoffiana x 19 ud*
- *Phoenis dactylifera 'macho' x 46 ud*

CONIFERAS

- Ph *Pinus halepensis x 113 ud*
- Pp *Pinus pinea x 77 ud*
- Cs *Cupressus sempervirens 'Stricta' x 38 ud*
- Ce *Casuarina equisetifolia x 18 ud*

FRONDOSAS PERENNES

- No *Nerium oleander pie alto x 21 ud*
- St *Schinus terebinthifolia x 11 ud*
- Gr *Grevillea robusta x 13 ud*
- Qi *Quercus ilex x 127 ud*
- Pr *Photinia red robin pie alto x 13 ud*
- Sm *Schinus molle x 39 ud*

REV.	FECHA	OBJETO REVISIÓN	REALIZADO	COMPROBADO	APROBADO	V°B°

Valere

AJUNTAMENT DE VALÈNCIA

EQUIPO REDACTOR: U.T.E. PROYECTO GRAO-VALENCIA
TomásLlavador ARQUITECTOS+INGENIEROS
TYPSA INGENIEROS CONSULTORES Y ARQUITECTOS

PROYECTO DE EJECUCIÓN DE LAS OBRAS DE URBANIZACIÓN DEL SECTOR GRAO (VALENCIA)

TÍTULO PLANO:
PLANTA DE JARDINERÍA
CATÁLOGO DE ARBOLADO. CUADRANTE 1


FECHA: JUNIO 2025
ESCALA: 1:500
GRÁFICA: 0 10 20m.

AUTOR DEL PROYECTO:
FCO. JAVIER CORDELLAT GONZÁLEZ
I.C.C.P.

JOSE Mª TOMÁS LLAVADOR
DIR. ARQUITECTO

Nº PLANO: 5.11.2.3
HOJA 1 DE 10



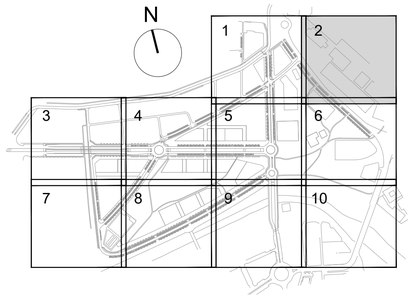

FRONDOSAS CADUCAS

- Mo *Morus alba 'Fruitless' x 96 ud*
- Tg *Tamarix gallica pie alto x 44 ud*
- Dr *Delonix regia x 4 ud*
- Ca *Celtis australis x 247 ud*
- Cs *Celtis sinensis x 53 ud*
- Am *Acer monspessulanum x 78 ud*
- Cs *Cercis siliquastrum x 15 ud*
- Fo *Fraxinus ornus 'Mezek' x 137 ud*
- Pg *Punica granatum pie alto x 14 ud*
- Ht *Hibiscus tyliaceus 'Sitrylla' x 43 ud*
- Gt *Gleditsia triacanthos f. inermis x 99 ud*
- Pc *Pyrus calleryana 'Redspire' x 12 ud*
- Tt *Tipuana tipu x 15 ud*
- Hs *Hibiscus syriacus x 27 ud*
- Pn *Populus nigra 'Italica' x 143 ud*
- Pa *Populus alba "Bolleana" x 88 ud*
- Fa *Fraxinus angustifolia x 74 ud*
- Jm *Jacaranda mimosifolia x 18 ud*
- Bp *Bauhinia purpurea x 10 ud*
- Kp *Koelreuteria paniculata x 23 ud*
- Pxh *Platanus hispanica x 36 ud*
- Umr *Ulmus minor 'resistant' x 155 ud*
- Gb *Ginkgo biloba x 29 ud*

PALMERAS

- *Chamaerops humilis x 55 ud*
- *Syagrus romanzoffiana x 19 ud*
- *Phoenis dactylifera 'macho' x 46 ud*

CONIFERAS

- Ph *Pinus halepensis x 113 ud*
- Pp *Pinus pinea x 77 ud*
- Cs *Cupressus sempervirens 'Stricta' x 38 ud*
- Ce *Casuarina equisetifolia x 18 ud*

FRONDOSAS PERENNES

- No *Nerium oleander pie alto x 21 ud*
- St *Schinus terebinthifolia x 11 ud*
- Gr *Grevillea robusta x 13 ud*
- Qi *Quercus ilex x 127 ud*
- Pc *Photinia red robin pie alto x 13 ud*
- Sm *Schinus molle x 39 ud*

REV.	FECHA	OBJETO REVISIÓN	REALIZADO	COMPROBADO	APROBADO	V°B°

Valere

AJUNTAMENT DE VALÈNCIA

EQUIPO REDACTOR: U.T.E. PROYECTO GRAO-VALENCIA

TomásLlavador ARQUITECTOS+INGENIEROS

TYPSA INGENIEROS CONSULTORES Y ARQUITECTOS

PROYECTO DE EJECUCIÓN DE LAS OBRAS DE URBANIZACIÓN DEL SECTOR GRAO (VALENCIA)

TÍTULO PLANO:

PLANTA DE JARDINERÍA
CATÁLOGO DE ARBOLADO. CUADRANTE 2


FECHA:	ESCALA:	GRÁFICA:	Nº PLANO:
JUNIO 2025	1:500	0 10 20m.	5.11.2.3


AUTOR DEL PROYECTO:

FCO. JAVIER CORDELLAT GONZÁLEZ
I.C.C.P.

JOSE Mª TOMÁS LLAVADOR
DIR. ARQUITECTO

HOJA 2 DE 10

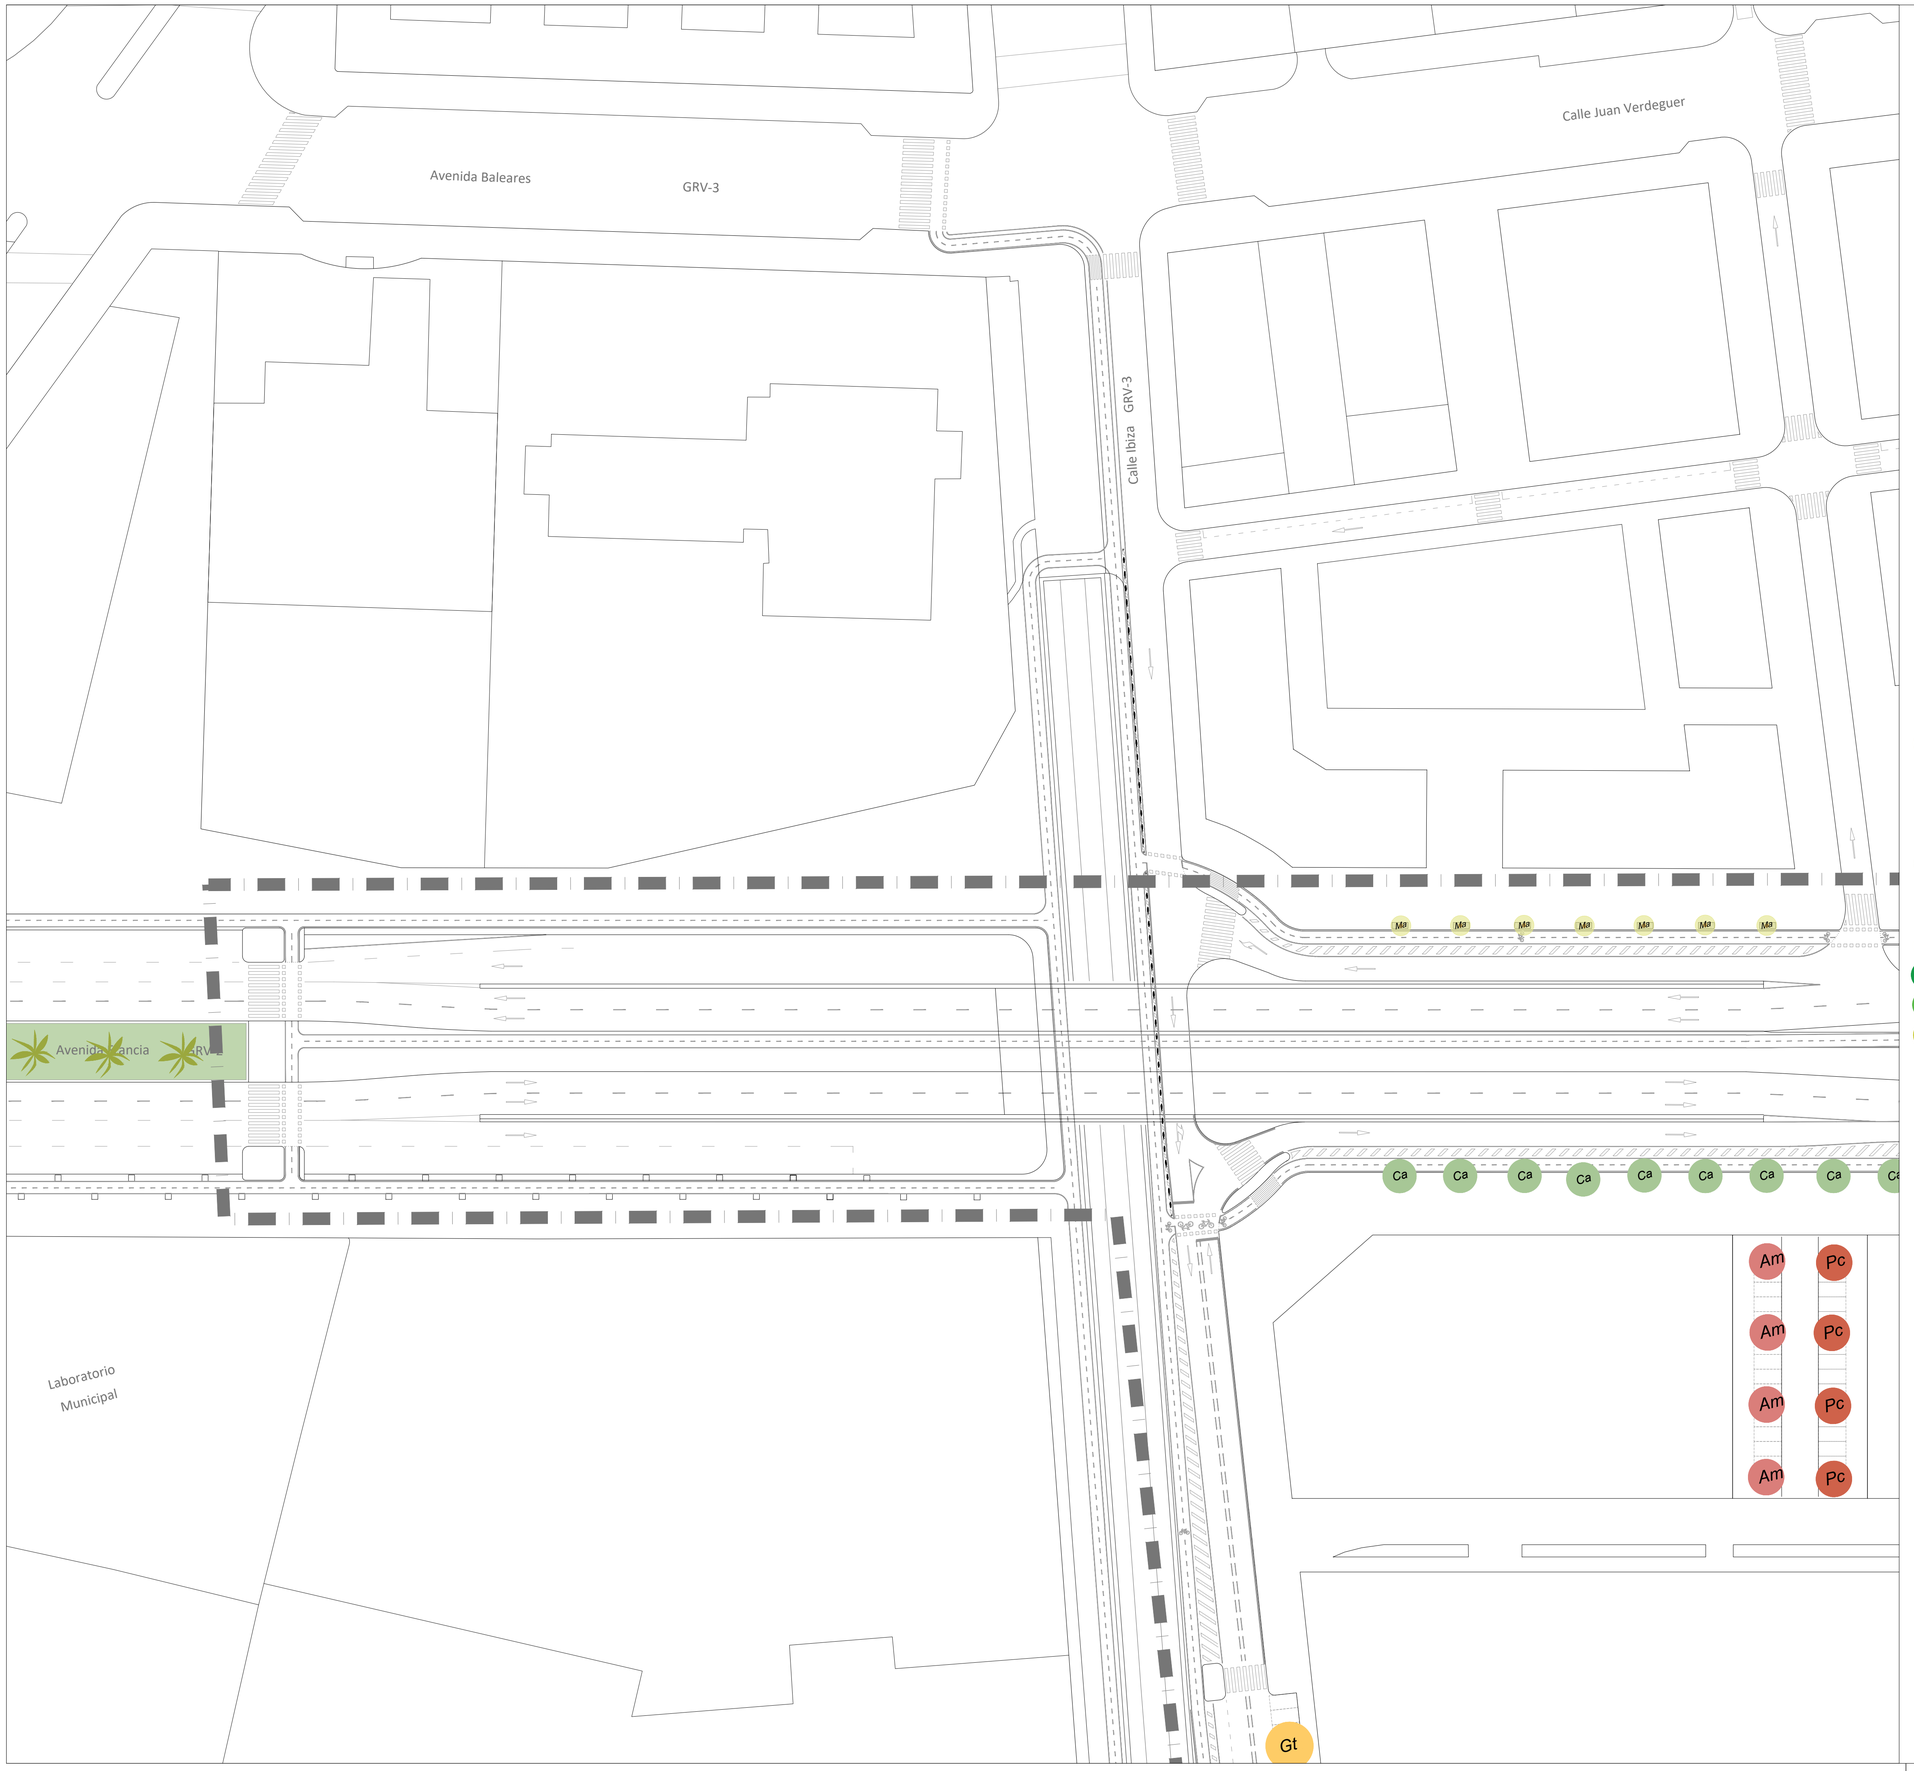

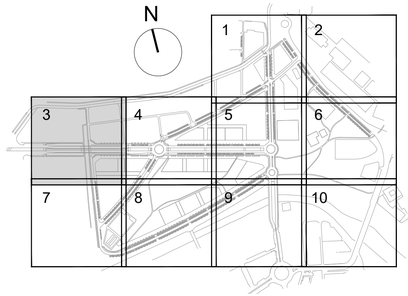

FRONDOSAS CADUCAS

- Ma — *Morus alba 'Fruitless' x 96 ud*
- Tg — *Tamarix gallica pie alto x 44 ud*
- Dr — *Delonix regia x 4 ud*
- Ca — *Celtis australis x 247 ud*
- Cs — *Celtis sinensis x 53 ud*
- Am — *Acer monspessulanum x 78 ud*
- Cs — *Cercis siliquastrum x 15 ud*
- Fo — *Fraxinus ornus 'Mezek' x 137 ud*
- Pg — *Punica granatum pie alto x 14 ud*
- Ht — *Hibiscus tyliaceus 'Sitrylla' x 43 ud*
- Gt — *Gleditsia triacanthos f. inermis x 99 ud*
- Pc — *Pyrus calleryana 'Redspire' x 12 ud*
- Tt — *Tipuana tipu x 15 ud*
- Hs — *Hibiscus syriacus x 27 ud*
- Pn — *Populus nigra 'Italica' x 143 ud*
- Pa — *Populus alba "Bolleana" x 88 ud*
- Fa — *Fraxinus angustifolia x 74 ud*
- Jm — *Jacaranda mimosifolia x 18 ud*
- Bp — *Bauhinia purpurea x 10 ud*
- Kp — *Koelreuteria paniculata x 23 ud*
- Pxh — *Platanus hispanica x 36 ud*
- Umr — *Ulmus minor 'resistant' x 155 ud*
- Gb — *Ginkgo biloba x 29 ud*

PALMERAS

- *Chamaerops humilis x 55 ud*
- *Syagrus romanzoffiana x 19 ud*
- *Phoenis dactylifera 'macho' x 46 ud*

CONIFERAS

- Ph — *Pinus halepensis x 113 ud*
- Pp — *Pinus pinea x 77 ud*
- Cs — *Cupressus sempervirens 'Stricta' x 38 ud*
- Ce — *Casuarina equisetifolia x 18 ud*

FRONDOSAS PERENNES

- No — *Nerium oleander pie alto x 21 ud*
- St — *Schinus terebinthifolia x 11 ud*
- Gr — *Grevillea robusta x 13 ud*
- Qi — *Quercus ilex x 127 ud*
- Pr — *Photinia red robin pie alto x 13 ud*
- Sm — *Schinus molle x 39 ud*

REV.	FECHA	OBJETO REVISIÓN	REALIZADO	COMPROBADO	APROBADO	VºBº

Valere

AJUNTAMENT DE VALÈNCIA

EQUIPO REDACTOR: U.T.E. PROYECTO GRAO-VALENCIA

TomásLlavador ARQUITECTOS+INGENIEROS

TYPSA INGENIEROS CONSULTORES Y ARQUITECTOS

PROYECTO DE EJECUCIÓN DE LAS OBRAS DE URBANIZACIÓN DEL SECTOR GRAO (VALENCIA)

TÍTULO PLANO:

PLANTA DE JARDINERÍA
CATÁLOGO DE ARBOLADO. CUADRANTE 3

FECHA:	ESCALA:	GRÁFICA:	Nº PLANO:
JUNIO 2025	1:500	0 10 20m.	5.11.2.3


AUTOR DEL PROYECTO:

FCO. JAVIER CORDELLAT GONZÁLEZ
I.C.C.P.

JOSE Mª TOMÁS LLAVADOR
DR. ARQUITECTO

HOJA 3 DE 10



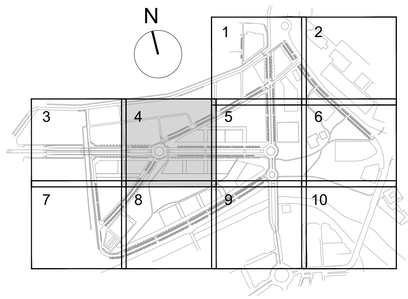

FRONDOSAS CADUCAS

- Ma Morus alba 'Fruitless' x 96 ud
- Tg Tamarix gallica pie alto x 44 ud
- Pc Delonix regia x 4 ud
- Ca Celtis australis x 247 ud
- Cs Celtis sinensis x 53 ud
- Am Acer monspessulanum x 78 ud
- Cs Cercis siliquastrum x 15 ud
- Fo Fraxinus ornus 'Mezek' x 137 ud
- Pg Punica granatum pie alto x 14 ud
- Ht Hibiscus tyliaceus 'Sitrylla' x 43 ud
- Gt Gleditsia triacanthos f. inermis x 99 ud
- Pc Pyrus calleryana 'Redspire' x 12 ud
- Tt Tipuana tipu x 15 ud
- Hs Hibiscus syriacus x 27 ud
- Pn Populus nigra 'Italica' x 143 ud
- Pa Populus alba "Bolleana" x 88 ud
- Fa Fraxinus angustifolia x 74 ud
- Jm Jacaranda mimosifolia x 18 ud
- Bp Bauhinia purpurea x 10 ud
- Kp Koelreuteria paniculata x 23 ud
- Pxh Platanus hispanica x 36 ud
- Umr Ulmus minor 'resistant' x 155 ud
- Gb Ginkgo biloba x 29 ud

PALMERAS

- Cm Chamaerops humilis x 55 ud
- Sr Syagrus romanzoffiana x 19 ud
- Pd Phoenis dactylifera 'macho' x 46 ud

CONIFERAS

- Ph Pinus halepensis x 113 ud
- Pp Pinus pinea x 77 ud
- Cs Cupressus sempervirens 'Stricta' x 38 ud
- Ce Casuarina equisetifolia x 18 ud

FRONDOSAS PERENNES

- No Nerium oleander pie alto x 21 ud
- St Schinus terebinthifolia x 11 ud
- Gr Grevillea robusta x 13 ud
- Qi Quercus ilex x 127 ud
- Pr Photinia red robin pie alto x 13 ud
- Sm Schinus molle x 39 ud

REV.	FECHA	OBJETO REVISIÓN	REALIZADO	COMPROBADO	APROBADO	VºBº

Valere

AJUNTAMENT DE VALÈNCIA

EQUIPO REDACTOR: U.T.E. PROYECTO GRAO-VALENCIA

TomásLlavador ARQUITECTOS+INGENIEROS

TYPSA INGENIEROS CONSULTORES Y ARQUITECTOS

PROYECTO DE EJECUCIÓN DE LAS OBRAS DE URBANIZACIÓN DEL SECTOR GRAO (VALENCIA)

TÍTULO PLANO:

PLANTA DE JARDINERÍA
CATÁLOGO DE ARBOLADO. CUADRANTE 4

FECHA: JUNIO 2025

ESCALA: 1:500

GRÁFICA: 0 10 20m.

AUTOR DEL PROYECTO:


FCO. JAVIER CORDELLAT GONZÁLEZ
I.C.C.P.

JOSE Mª TOMÁS LLAVADOR
DR. ARQUITECTO

Nº PLANO: 5.11.2.3

HOJA 4 DE 10



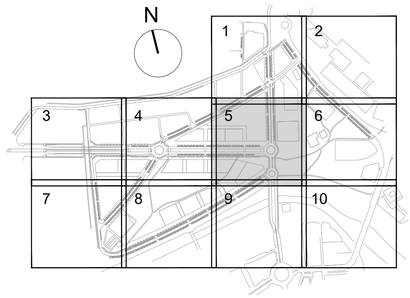

FRONDOSAS CADUCAS

- *Morus alba 'Fruitless' x 96 ud*
- *Tamarix gallica pie alto x 44 ud*
- *Delonix regia x 4 ud*
- *Celtis australis x 247 ud*
- *Celtis sinensis x 53 ud*
- *Acer monspessulanum x 78 ud*
- *Cercis siliquastrum x 15 ud*
- *Fraxinus ornus 'Mezek' x 137 ud*
- *Punica granatum pie alto x 14 ud*
- *Hibiscus tyliaceus 'Sitrylla' x 43 ud*
- *Gleditsia triacanthos f. inermis x 99 ud*
- *Pyrus calleryana 'Redspire' x 12 ud*
- *Tipuana tipu x 15 ud*
- *Hibiscus syriacus x 27 ud*
- *Populus nigra 'Italica' x 143 ud*
- *Populus alba "Bolleana" x 88 ud*
- *Fraxinus angustifolia x 74 ud*
- *Jacaranda mimosifolia x 18 ud*
- *Bauhinia purpurea x 10 ud*
- *Koelreuteria paniculata x 23 ud*
- *Platanus hispanica x 36 ud*
- *Ulmus minor 'resistant' x 155 ud*
- *Ginkgo biloba x 29 ud*

PALMERAS

- *Chamaerops humilis x 55 ud*
- *Syagrus romanzoffiana x 19 ud*
- *Phoenis dactylifera 'macho' x 46 ud*

CONIFERAS

- *Pinus halepensis x 113 ud*
- *Pinus pinea x 77 ud*
- *Cupressus sempervirens 'Stricta' x 38 ud*
- *Casuarina equisetifolia x 18 ud*

FRONDOSAS PERENNES

- *Nerium oleander pie alto x 21 ud*
- *Schinus terebinthifolia x 11 ud*
- *Grevillea robusta x 13 ud*
- *Quercus ilex x 127 ud*
- *Photinia red robin pie alto x 13 ud*
- *Schinus molle x 39 ud*

REV.	FECHA	OBJETO REVISIÓN	REALIZADO	COMPROBADO	APROBADO	VºBº

Valere

AJUNTAMENT DE VALÈNCIA

EQUIPO REDACTOR: U.T.E. PROYECTO GRAO-VALENCIA

TomásLlavador ARQUITECTOS+INGENIEROS

TYPSA INGENIEROS CONSULTORES Y ARQUITECTOS

PROYECTO DE EJECUCIÓN DE LAS OBRAS DE URBANIZACIÓN DEL SECTOR GRAO (VALENCIA)

TÍTULO PLANO:

PLANTA DE JARDINERÍA
CATÁLOGO DE ARBOLADO. CUADRANTE 5

FECHA:	ESCALA:	GRÁFICA:
JUNIO 2025	1:500	0 10 20m.

AUTOR DEL PROYECTO:


FCO. JAVIER CORDELLAT GONZÁLEZ
I.C.C.P.

JOSE Mª TOMÁS LLAVADOR
DR. ARQUITECTO

Nº PLANO: 5.11.2.3

HOJA 5 DE 10



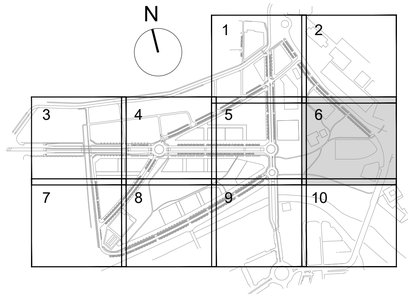

FRONDOSAS CADUCAS

- Ma *Morus alba 'Fruitless' x 96 ud*
- Tg *Tamarix gallica pie alto x 44 ud*
- Dr *Delonix regia x 4 ud*
- Ca *Celtis australis x 247 ud*
- Cs *Celtis sinensis x 53 ud*
- Am *Acer monspessulanum x 78 ud*
- Cs *Cercis siliquastrum x 15 ud*
- Fo *Fraxinus ornus 'Mezek' x 137 ud*
- Pg *Punica granatum pie alto x 14 ud*
- Ht *Hibiscus tyliaceus 'Sitrylla' x 43 ud*
- Gt *Gleditsia triacanthos f. inermis x 99 ud*
- Pc *Pyrus calleryana 'Redspire' x 12 ud*
- Tt *Tipuana tipu x 15 ud*
- Hs *Hibiscus syriacus x 27 ud*
- Pn *Populus nigra 'Italica' x 143 ud*
- Pa *Populus alba "Bolleana" x 88 ud*
- Fa *Fraxinus angustifolia x 74 ud*
- Jm *Jacaranda mimosifolia x 18 ud*
- Bp *Bauhinia purpurea x 10 ud*
- Kp *Koelreuteria paniculata x 23 ud*
- Pxh *Platanus hispanica x 36 ud*
- Umr *Ulmus minor 'resistant' x 155 ud*
- Gb *Ginkgo biloba x 29 ud*

PALMERAS

- *Chamaerops humilis x 55 ud*
- *Syagrus romanzoffiana x 19 ud*
- *Phoenis dactylifera 'macho' x 46 ud*

CONIFERAS

- Ph *Pinus halepensis x 113 ud*
- Pp *Pinus pinea x 77 ud*
- Cs *Cupressus sempervirens 'Stricta' x 38 ud*
- Ce *Casuarina equisetifolia x 18 ud*

FRONDOSAS PERENNES

- No *Nerium oleander pie alto x 21 ud*
- St *Schinus terebinthifolia x 11 ud*
- Gr *Grevillea robusta x 13 ud*
- Qi *Quercus ilex x 127 ud*
- Pr *Photinia red robin pie alto x 13 ud*
- Sm *Schinus molle x 39 ud*

REV.	FECHA	OBJETO REVISIÓN	REALIZADO	COMPROBADO	APROBADO	VºBº

Valere

AJUNTAMENT DE VALÈNCIA

EQUIPO REDACTOR: U.T.E. PROYECTO GRAO-VALENCIA

TomásLlavador ARQUITECTOS+INGENIEROS

TYPSA INGENIEROS CONSULTORES Y ARQUITECTOS

PROYECTO DE EJECUCIÓN DE LAS OBRAS DE URBANIZACIÓN DEL SECTOR GRAO (VALENCIA)

TÍTULO PLANO:

PLANTA DE JARDINERÍA
CATÁLOGO DE ARBOLADO. CUADRANTE 6


FECHA:	ESCALA:	GRÁFICA:	Nº PLANO:
JUNIO 2025	1:500	0 10 20m.	HOJA 6 DE 10

AUTOR DEL PROYECTO:

FCO. JAVIER CORDELLAT GONZÁLEZ
I.C.C.P.

JOSE Mª TOMÁS LLAVADOR
DR. ARQUITECTO



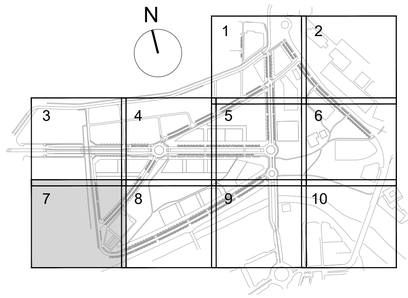

FRONDOSAS CADUCAS

- *Morus alba 'Fruitless' x 96 ud*
- *Tamarix gallica pie alto x 44 ud*
- *Delonix regia x 4 ud*
- *Celtis australis x 247 ud*
- *Celtis sinensis x 53 ud*
- *Acer monspessulanum x 78 ud*
- *Cercis siliquastrum x 15 ud*
- *Fraxinus ornus 'Mezek' x 137 ud*
- *Punica granatum pie alto x 14 ud*
- *Hibiscus tyliaceus 'Sitrylla' x 43 ud*
- *Gleditsia triacanthos f. inermis x 99 ud*
- *Pyrus calleryana 'Redspire' x 12 ud*
- *Tipuana tipu x 15 ud*
- *Hibiscus syriacus x 27 ud*
- *Populus nigra 'Italica' x 143 ud*
- *Populus alba "Bolleana" x 88 ud*
- *Fraxinus angustifolia x 74 ud*
- *Jacaranda mimosifolia x 18 ud*
- *Bauhinia purpurea x 10 ud*
- *Koelreuteria paniculata x 23 ud*
- *Platanus hispanica x 36 ud*
- *Ulmus minor 'resistant' x 155 ud*
- *Ginkgo biloba x 29 ud*

PALMERAS

- *Chamaerops humilis x 55 ud*
- *Syagrus romanzoffiana x 19 ud*
- *Phoenis dactylifera 'macho' x 46 ud*

CONIFERAS

- *Pinus halepensis x 113 ud*
- *Pinus pinea x 77 ud*
- *Cupressus sempervirens 'Stricta' x 38 ud*
- *Casuarina equisetifolia x 18 ud*

FRONDOSAS PERENNES

- *Nerium oleander pie alto x 21 ud*
- *Schinus terebinthifolia x 11 ud*
- *Grevillea robusta x 13 ud*
- *Quercus ilex x 127 ud*
- *Photinia red robin pie alto x 13 ud*
- *Schinus molle x 39 ud*

REV.	FECHA	OBJETO REVISIÓN	REALIZADO	COMPROBADO	APROBADO	V°B°

Valere

AJUNTAMENT DE VALÈNCIA

EQUIPO REDACTOR: U.T.E. PROYECTO GRAO-VALENCIA

TomásLlavador ARQUITECTOS+INGENIEROS

TYPSA INGENIEROS CONSULTORES Y ARQUITECTOS

PROYECTO DE EJECUCIÓN DE LAS OBRAS DE URBANIZACIÓN DEL SECTOR GRAO (VALENCIA)

TÍTULO PLANO:

PLANTA DE JARDINERÍA
CATÁLOGO DE ARBOLADO. CUADRANTE 7

FECHA: JUNIO 2025

ESCALA: 1:500

GRÁFICA: 0 10 20m.

AUTOR DEL PROYECTO:


FCO. JAVIER CORDELLAT GONZÁLEZ
I.C.C.P.

JOSE Mª TOMÁS LLAVADOR
DR. ARQUITECTO

Nº PLANO: 5.11.2.3

HOJA 7 DE 10



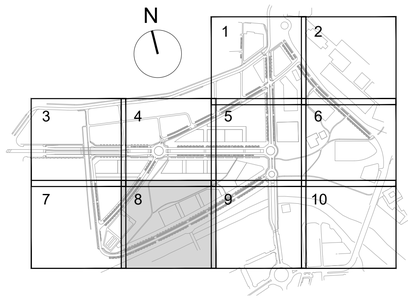

FRONDOSAS CADUCAS

- Ma *Morus alba 'Fruitless' x 96 ud*
- Tg *Tamarix gallica pie alto x 44 ud*
- Dr *Delonix regia x 4 ud*
- Ca *Celtis australis x 247 ud*
- Cs *Celtis sinensis x 53 ud*
- Am *Acer monspessulanum x 78 ud*
- Cs *Cercis siliquastrum x 15 ud*
- Fo *Fraxinus ornus 'Mezek' x 137 ud*
- Pg *Punica granatum pie alto x 14 ud*
- Ht *Hibiscus tyliaceus 'Sitrylla' x 43 ud*
- Gt *Gleditsia triacanthos f. inermis x 99 ud*
- Pc *Pyrus calleryana 'Redspire' x 12 ud*
- Tt *Tipuana tipu x 15 ud*
- Hs *Hibiscus syriacus x 27 ud*
- Pn *Populus nigra 'Italica' x 143 ud*
- Pa *Populus alba "Bolleana" x 88 ud*
- Fa *Fraxinus angustifolia x 74 ud*
- Jm *Jacaranda mimosifolia x 18 ud*
- Bp *Bauhinia purpurea x 10 ud*
- Kp *Koelreuteria paniculata x 23 ud*
- Pxh *Platanus hispanica x 36 ud*
- Umr *Ulmus minor 'resistant' x 155 ud*
- Gb *Ginkgo biloba x 29 ud*

PALMERAS

- *Chamaerops humilis x 55 ud*
- *Syagrus romanzoffiana x 19 ud*
- *Phoenis dactylifera 'macho' x 46 ud*

CONIFERAS

- Ph *Pinus halepensis x 113 ud*
- Pp *Pinus pinea x 77 ud*
- Cs *Cupressus sempervirens 'Stricta' x 38 ud*
- Ce *Casuarina equisetifolia x 18 ud*

FRONDOSAS PERENNES

- Ne *Nerium oleander pie alto x 21 ud*
- St *Schinus terebinthifolia x 11 ud*
- Gr *Grevillea robusta x 13 ud*
- Qi *Quercus ilex x 127 ud*
- Pr *Photinia red robin pie alto x 13 ud*
- Sm *Schinus molle x 39 ud*

REV.	FECHA	OBJETO REVISIÓN	REALIZADO	COMPROBADO	APROBADO	V°B°

Valere

AJUNTAMENT DE VALÈNCIA

EQUIPO REDACTOR: U.T.E. PROYECTO GRAO-VALENCIA

TomásLlavador ARQUITECTOS+INGENIEROS

TYPSA INGENIEROS CONSULTORES Y ARQUITECTOS

PROYECTO DE EJECUCIÓN DE LAS OBRAS DE URBANIZACIÓN DEL SECTOR GRAO (VALENCIA)

TÍTULO PLANO:

PLANTA DE JARDINERÍA
CATÁLOGO DE ARBOLADO. CUADRANTE 8


FECHA:	ESCALA:	GRÁFICA:	Nº PLANO:
JUNIO 2025	1:500	0 10 20m.	5.11.2.3 HOJA 8 DE 10

AUTOR DEL PROYECTO:

FCO. JAVIER CORDELLAT GONZÁLEZ
I.C.C.P.

JOSE Mª TOMÁS LLAVADOR
DR. ARQUITECTO



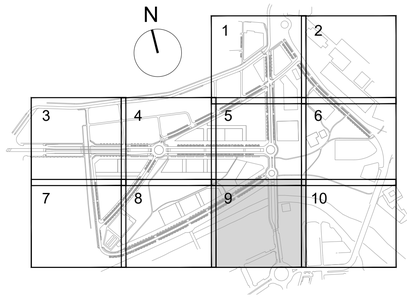

FRONDOSAS CADUCAS

- Mo Morus alba 'Fruitless' x 96 ud
- Tg Tamarix gallica pie alto x 44 ud
- Dr Delonix regia x 4 ud
- Ca Celtis australis x 247 ud
- Cs Celtis sinensis x 53 ud
- Am Acer monspessulanum x 78 ud
- Cs Cercis siliquastrum x 15 ud
- Fo Fraxinus ornus 'Mezek' x 137 ud
- Pg Punica granatum pie alto x 14 ud
- Ht Hibiscus tyliaceus 'Sitrylla' x 43 ud
- Gt Gleditsia triacanthos f. inermis x 99 ud
- Pc Pyrus calleryana 'Redspire' x 12 ud
- Tt Tipuana tipu x 15 ud
- Hs Hibiscus syriacus x 27 ud
- Pn Populus nigra 'Italica' x 143 ud
- Pa Populus alba "Bolleana" x 88 ud
- Fa Fraxinus angustifolia x 74 ud
- Jm Jacaranda mimosifolia x 18 ud
- Bp Bauhinia purpurea x 10 ud
- Kp Koelreuteria paniculata x 23 ud
- Pxh Platanus hispanica x 36 ud
- Umr Ulmus minor 'resistant' x 155 ud
- Gb Ginkgo biloba x 29 ud

PALMERAS

- Ch Chamaerops humilis x 55 ud
- Sr Syagrus romanzoffiana x 19 ud
- Pd Phoenis dactylifera 'macho' x 46 ud

CONIFERAS

- Ph Pinus halepensis x 113 ud
- Pp Pinus pinea x 77 ud
- Cs Cupressus sempervirens 'Stricta' x 38 ud
- Ce Casuarina equisetifolia x 18 ud

FRONDOSAS PERENNES

- Ne Nerium oleander pie alto x 21 ud
- St Schinus terebinthifolia x 11 ud
- Gr Grevillea robusta x 13 ud
- Qi Quercus ilex x 127 ud
- Pr Photinia red robin pie alto x 13 ud
- Sm Schinus molle x 39 ud

REV.	FECHA	OBJETO REVISIÓN	REALIZADO	COMPROBADO	APROBADO	VºBº

Valere

AJUNTAMENT DE VALÈNCIA

EQUIPO REDACTOR: U.T.E. PROYECTO GRAO-VALENCIA

TomásLlavador ARQUITECTOS+INGENIEROS

TYPSA INGENIEROS CONSULTORES Y ARQUITECTOS

PROYECTO DE EJECUCIÓN DE LAS OBRAS DE URBANIZACIÓN DEL SECTOR GRAO (VALENCIA)

TÍTULO PLANO:

PLANTA DE JARDINERÍA
CATÁLOGO DE ARBOLADO. CUADRANTE 9

FECHA: JUNIO 2025

ESCALA: 1:500

GRÁFICA: 0 10 20m.

AUTOR DEL PROYECTO:


FCO. JAVIER CORDELLAT GONZÁLEZ
I.C.C.P.

JOSE Mª TOMÁS LLAVADOR
DR. ARQUITECTO

Nº PLANO: 5.11.2.3

HOJA 9 DE 10



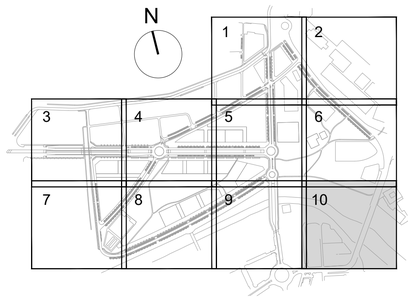

FRONDOSAS CADUCAS

- *Morus alba 'Fruitless' x 96 ud*
- *Tamarix gallica pie alto x 44 ud*
- *Delonix regia x 4 ud*
- *Celtis australis x 247 ud*
- *Celtis sinensis x 53 ud*
- *Acer monspessulanum x 78 ud*
- *Cercis siliquastrum x 15 ud*
- *Fraxinus ornus 'Mezek' x 137 ud*
- *Punica granatum pie alto x 14 ud*
- *Hibiscus tyliaceus 'Sitrylla' x 43 ud*
- *Gleditsia triacanthos f. inermis x 99 ud*
- *Pyrus calleryana 'Redspire' x 12 ud*
- *Tipuana tipu x 15 ud*
- *Hibiscus syriacus x 27 ud*
- *Populus nigra 'Italica' x 143 ud*
- *Populus alba "Bolleana" x 88 ud*
- *Fraxinus angustifolia x 74 ud*
- *Jacaranda mimosifolia x 18 ud*
- *Bauhinia purpurea x 10 ud*
- *Koelreuteria paniculata x 23 ud*
- *Platanus hispanica x 36 ud*
- *Ulmus minor 'resistant' x 155 ud*
- *Ginkgo biloba x 29 ud*

PALMERAS

- *Chamaerops humilis x 55 ud*
- *Syagrus romanzoffiana x 19 ud*
- *Phoenis dactylifera 'macho' x 46 ud*

CONIFERAS

- *Pinus halepensis x 113 ud*
- *Pinus pinea x 77 ud*
- *Cupressus sempervirens 'Stricta' x 38 ud*
- *Casuarina equisetifolia x 18 ud*

FRONDOSAS PERENNES

- *Nerium oleander pie alto x 21 ud*
- *Schinus terebinthifolia x 11 ud*
- *Grevillea robusta x 13 ud*
- *Quercus ilex x 127 ud*
- *Photinia red robin pie alto x 13 ud*
- *Schinus molle x 39 ud*

REV.	FECHA	OBJETO REVISIÓN	REALIZADO	COMPROBADO	APROBADO	V°B°

Valere

AJUNTAMENT DE VALÈNCIA

EQUIPO REDACTOR: U.T.E. PROYECTO GRAO-VALENCIA

TomásLlavador ARQUITECTOS+INGENIEROS

TYPSA INGENIEROS CONSULTORES Y ARQUITECTOS

PROYECTO DE EJECUCIÓN DE LAS OBRAS DE URBANIZACIÓN DEL SECTOR GRAO (VALENCIA)

TÍTULO PLANO:

PLANTA DE JARDINERÍA
CATÁLOGO DE ARBOLADO. CUADRANTE 10


FECHA:	ESCALA:	GRÁFICA:	Nº PLANO:
JUNIO 2025	1:500	0 10 20m.	5.11.2.3 HOJA 10 DE 10

AUTOR DEL PROYECTO:

FCO. JAVIER CORDELLAT GONZÁLEZ
I.C.C.P.

JOSE Mª TOMÁS LLAVADOR
DR. ARQUITECTO



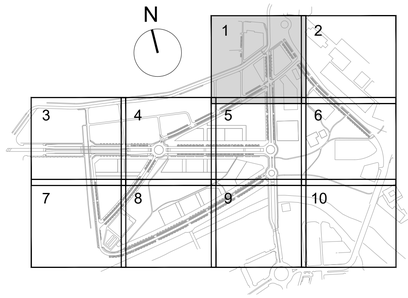



MATRIZ VEGETACIÓN ARBUSTIVA PINADA 25M²

- *Pistacia lentiscus X 5 ud*
- *Arbutus unedo x 5 ud*
- *Phyllerea angustifolia x 5 ud*
- *Myrtus comunis x 5 ud*
- *Quercus coccifera x 5 ud*
- *Juniperus oxycedrus x 2 ud*
- *Phlomis fruticosa x 3 ud*
- *Phlomis purpurea x 3 ud*
- *Erica arborea x 6 ud*

MATRIZ VEGETACIÓN ARBUSTIVA PINADA 25M² *(plantación naturalista) x 4.021,00 m2*

Arbustus unedo x 5 ud = 805 ud
Erica arborea x 6 ud = 966 ud
Juniperus oxycedrus x 2 ud = 322 ud
Myrtus comunis x 5 ud = 805 ud
Phlomis fruticosa x 2 ud = 322 ud
Phlomis purpurea x 2 ud = 322 ud
Phyllerea angustifolia x 5 ud = 805 ud
Pistacia lentiscus X 5 ud = 805 ud
Quercus coccifera x 5 ud = 805 ud

MATRIZ VEGETACIÓN AROMÁTICA 25 M² (plantación en bloques) x 3.957,00 m2

Achillea millefolium 'Red Velvet' x 12 ud = 1899 ud
Ballota pseudodictamnus x 12 ud = 1899 ud
Hypericum balearicum x 12 ud = 1899 ud
Lavandula angustifolia x 8 ud = 1264 ud
Lavandula dentata var. 'Evermore Blue x 8 ud = 1264 ud
Origanum laevigatum 'Herrenhausen' x 12 ud = 1899 ud
Salvia chamaedryoides x 8 ud = 1264 ud
Salvia leucantha x 8 ud = 1264 ud
Salvia microphylla x 8 ud = 1264 ud
Salvia nemorosa x 8 ud = 1264 ud
Salvia officinalis x 8 ud = 1264 ud
Salvia rosmarinus 'postratus' x 8 ud = 1264 ud
Santolina chamaecyparissus x 12 ud = 1899 ud
Thymus vulgaris x 12 ud = 1899 ud

Acolchado triturado de poda x 18.180,00 m2

VEGETACIÓN ORNAMENTAL

- *Agapanthus africanus x 5 ud / símbolo = 1250 ud*
- *Canna indica x 3 ud / símbolo = 390 ud*
- *Dianella caerulea 'Blue Stream' x 5 ud /símbolo = 945 ud*
- *Euryops pectinatus 'Viridis' 114 m2 x 5 ud /m2 = 570 ud*
- *Leucophyllum frutescens x 3 ud / símbolo = 690 ud*
- *Phormium tenax 'sundowner' x 31 ud*
- *Ruellia brittoniana x 3 ud / símbolo = 1089 ud*
- *Russelia equisetifolia 141 m2 x 5 ud /m2 = 705 ud*
- *Strelitzia reginae x 3 ud / símbolo = 624 ud*
- *Tradescantia pallida 105 m2 x 5 ud /m2 = 525 ud*

VEGETACIÓN RIBERA

- *Vitex agnus-castus x 280 ud*
- *Nerium oleander x 324 ud*
- *Tamarix africana x 391 ud*
- *Matriz tapizantes ribera x 8.750,00 m2*
  Vinca major 50% x 5 ud /m2 = 19560 ud
  Hedera helix 50% x 5 ud /m2 = 19560 ud
- *Miscanthus sinensis 1149m2 x 5 ud = 5745 ud*
- *Panicum virgatum 'Northwind' 1433 m2 x 5 ud = 7165 ud*

MEZCLA SEMILLA FLORES PERENNES MEDIANAS *(2 gr/m2) x 3.714,00 m2*

Alyssum saxatile perenne
Arabis caucasica perenne
Aster alpinus perenne
Aubrietia hybrida perenne
Bellis perennis perenne
Campanula carpatica perenne
Cerastium tomentosum perenne
Cheiranthus allionii bianual
Cheiranthus cheiri bianual
Chysanthemum maximun perenne
Coreopsis tinctoria perenne
Dianthus deltoides perenne
Gypsophila repens perenne
Helianthemum mutabile perenne
Myosotis sylvatica perenne
Nepeta mussinii perenne
Sanguisorba minor perenne
Saponaria ocymoides perenne
Thymus serpyllum perenne
Thymus vulgaris perenne
Viola cornuta

MEZCLA SEMILLA DE REVEGETACIÓN MEDITERRÁNEA LITORAL (35 gr/m2) x 52.802,00 m2

Agropyrum cristatum
Cynodon dactylon
Dactylis glomerata
Festuca arundinacea
Lolium rigidum
Medicago sativa
Melilotus officinalis
Onobrychis vicifolia
Vicia sativa

VEGETACIÓN ORNAMENTAL

- *Agapanthus africanus x 5 ud / símbolo = 1250 ud*
- *Canna indica x 3 ud / símbolo = 390 ud*
- *Dianella caerulea 'Blue Stream' x 5 ud /símbolo = 945 ud*
- *Euryops pectinatus 'Viridis' 114 m2 x 5 ud /m2 = 570 ud*
- *Leucophyllum frutescens x 3 ud / símbolo = 690 ud*
- *Phormium tenax 'sundowner' x 31 ud*
- *Ruellia brittoniana x 3 ud / símbolo = 1089 ud*
- *Russelia equisetifolia 141 m2 x 5 ud /m2 = 705 ud*
- *Strelitzia reginae x 3 ud / símbolo = 624 ud*
- *Tradescantia pallida 105 m2 x 5 ud /m2 = 525 ud*

ESTANQUE

- Phragmites maxima x 2 ud / símbolo = 34 ud
- Typha minima x 3 ud / símbolo = 69 ud
- Nymphaea alba x 5 ud / símbolo = 115 ud

REV.	FECHA	OBJETO REVISIÓN	REALIZADO	COMPROBADO	APROBADO	V°B°

Valere

AJUNTAMENT DE VALÈNCIA

EQUIPO REDACTOR: U.T.E. PROYECTO GRAO-VALENCIA

TomásLlavador ARQUITECTOS+INGENIEROS

TYPSA INGENIEROS CONSULTORES Y ARQUITECTOS

PROYECTO DE EJECUCIÓN DE LAS OBRAS DE URBANIZACIÓN DEL SECTOR GRAO (VALENCIA)

TÍTULO PLANO:

PLANTA DE JARDINERÍA
CATÁLOGO DE ARBUSTOS. CUADRANTE 1

FECHA: JUNIO 2025

ESCALA: 1:500

GRÁFICA: 0 10 20m.

AUTOR DEL PROYECTO:


FCO. JAVIER CORDELLAT GONZÁLEZ
I.C.C.P.

JOSE Mª TOMÁS LLAVADOR
DR. ARQUITECTO

Nº PLANO: 5.11.2.4

HOJA 1 DE 10



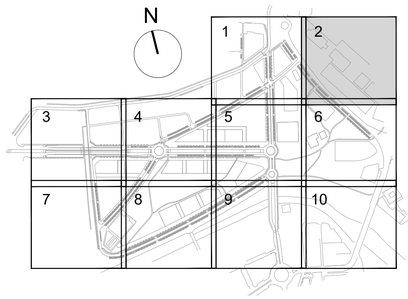



MATRIZ VEGETACIÓN ARBUSTIVA PINADA 25M²

- *Pistacia lentiscus X 5 ud*
- *Arbutus unedo x 5 ud*
- *Phyllerea angustifolia x 5 ud*
- *Myrtus comunis x 5 ud*
- *Quercus coccifera x 5 ud*
- *Juniperus oxycedrus x 2 ud*
- *Phlomis fruticosa x 3 ud*
- *Phlomis purpurea x 3 ud*
- *Erica arborea x 6 ud*

VEGETACIÓN RIBERA

- *Vitex agnus-castus x 280 ud*
- *Nerium oleander x 324 ud*
- *Tamarix africana x 391 ud*
- *Matriz tapizantes ribera x 8.750,00 m2*
  Vinca major 50% x 5 ud /m2 = 19560 ud
  Hedera helix 50% x 5 ud /m2 = 19560 ud
- *Miscanthus sinensis 1149m2 x 5 ud = 5745 ud*
- *Panicum virgatum 'Northwind' 1433 m2 x 5 ud = 7165 ud*

MEZCLA SEMILLA FLORES PERENNES MEDIANAS *(2 gr/m2) x 3.714,00 m2*

Alyssum saxatile perenne
Arabis caucasica perenne
Aster alpinus perenne
Aubrietia hybrida perenne
Bellis perennis perenne
Campanula carpatica perenne
Cerastium tomentosum perenne
Cheiranthus allionii bianual
Cheiranthus cheiri bianual
Chysanthemum maximun perenne
Coreopsis tinctoria perenne
Dianthus deltoides perenne
Gypsophila repens perenne
Helianthemum mutabile perenne
Myosotis sylvatica perenne
Nepeta mussinii perenne
Sanguisorba minor perenne
Saponaria ocymoides perenne
Thymus serpyllum perenne
Thymus vulgaris perenne
Viola cornuta

MATRIZ VEGETACIÓN ARBUSTIVA PINADA 25M²
(plantación naturalista) x 4.021,00 m2

Arbustus unedo x 5 ud = 805 ud
Erica arborea x 6 ud = 966 ud
Juniperus oxycedrus x 2 ud = 322 ud
Myrtus comunis x 5 ud = 805 ud
Phlomis fruticosa x 2 ud = 322 ud
Phlomis purpurea x 2 ud = 322 ud
Phyllerea angustifolia x 5 ud = 805 ud
Pistacia lentiscus X 5 ud = 805 ud
Quercus coccifera x 5 ud = 805 ud

MATRIZ VEGETACIÓN AROMÁTICA 25 M²
(plantación en bloques) x 3.957,00 m2

Achillea millefolium 'Red Velvet' x 12 ud = 1899 ud
Ballota pseudodictamnus x 12 ud = 1899 ud
Hypericum balearicum x 12 ud = 1899 ud
Lavandula angustifolia x 8 ud = 1264 ud
Lavandula dentata var. 'Evermore Blue x 8 ud = 1264 ud
Origanum laevigatum 'Herrenhausen' x 12 ud = 1899 ud
Salvia chamaedryoides x 8 ud = 1264 ud
Salvia leucantha x 8 ud = 1264 ud
Salvia microphylla x 8 ud = 1264 ud
Salvia nemorosa x 8 ud = 1264 ud
Salvia officinalis x 8 ud = 1264 ud
Salvia rosmarinus 'postratus' x 8 ud = 1264 ud
Santolina chamaecyparissus x 12 ud = 1899 ud
Thymus vulgaris x 12 ud = 1899 ud

Acolchado triturado de poda x 18.180,00 m2

MEZCLA SEMILLA DE REVEGETACIÓN MEDITERRÁNEA LITORAL
(35 gr/m2) x 52.802,00 m2

Agropyrum cristatum
Cynodon dactylon
Dactylis glomerata
Festuca arundinacea
Lolium rigidum
Medicago sativa
Melilotus officinalis
Onobrychis viciifolia
Vicia sativa

VEGETACIÓN ORNAMENTAL

- *Agapanthus africanus x 5 ud / símbolo = 1250 ud*
- *Canna indica x 3 ud / símbolo = 390 ud*
- *Dianella caerulea 'Blue Stream' x 5 ud /símbolo = 945 ud*
- *Euryops pectinatus 'Viridis' 114 m2 x 5 ud /m2 = 570 ud*
- *Leucophyllum frutescens x 3 ud / símbolo = 690 ud*
- *Phormium tenax 'sundowner' x 31 ud*
- *Ruellia brittoniana x 3 ud / símbolo = 1089 ud*
- *Russelia equisetifolia 141 m2 x 5 ud /m2 = 705 ud*
- *Strelitzia reginae x 3 ud / símbolo = 624 ud*
- *Tradescantia pallida 105 m2 x 5 ud /m2 = 525 ud*

VEGETACIÓN ORNAMENTAL

- *Agapanthus africanus x 5 ud / símbolo = 1250 ud*
- *Canna indica x 3 ud / símbolo = 390 ud*
- *Dianella caerulea 'Blue Stream' x 5 ud /símbolo = 945 ud*
- *Euryops pectinatus 'Viridis' 114 m2 x 5 ud /m2 = 570 ud*
- *Leucophyllum frutescens x 3 ud / símbolo = 690 ud*
- *Phormium tenax 'sundowner' x 31 ud*
- *Ruellia brittoniana x 3 ud / símbolo = 1089 ud*
- *Russelia equisetifolia 141 m2 x 5 ud /m2 = 705 ud*
- *Strelitzia reginae x 3 ud / símbolo = 624 ud*
- *Tradescantia pallida 105 m2 x 5 ud /m2 = 525 ud*

ESTANQUE

- Phragmites maxima x 2 ud / símbolo = 34 ud
- Typha minima x 3 ud / símbolo = 69 ud
- Nymphaea alba x 5 ud / símbolo = 115 ud

REV.	FECHA	OBJETO REVISIÓN	REALIZADO	COMPROBADO	APROBADO	VºBº

Valere

AJUNTAMENT DE VALÈNCIA

EQUÍPO REDACTOR: U.T.E. PROYECTO GRAO-VALENCIA

TomásLlavador ARQUITECTOS+INGENIEROS

TYPSA INGENIEROS CONSULTORES Y ARQUITECTOS

PROYECTO DE EJECUCIÓN DE LAS OBRAS DE URBANIZACIÓN DEL SECTOR GRAO (VALENCIA)

TÍTULO PLANO:

PLANTA DE JARDINERÍA
CATÁLOGO DE ARBUSTOS. CUADRANTE 2

FECHA: JUNIO 2025

ESCALA: 1:500

GRÁFICA: 0 10 20m.


AUTOR DEL PROYECTO:


FCO. JAVIER CORDELLAT GONZÁLEZ
I.C.C.P.

JOSE Mª TOMÁS LLAVADOR
DR. ARQUITECTO

Nº PLANO: 5.11.2.4

HOJA 2 DE 10

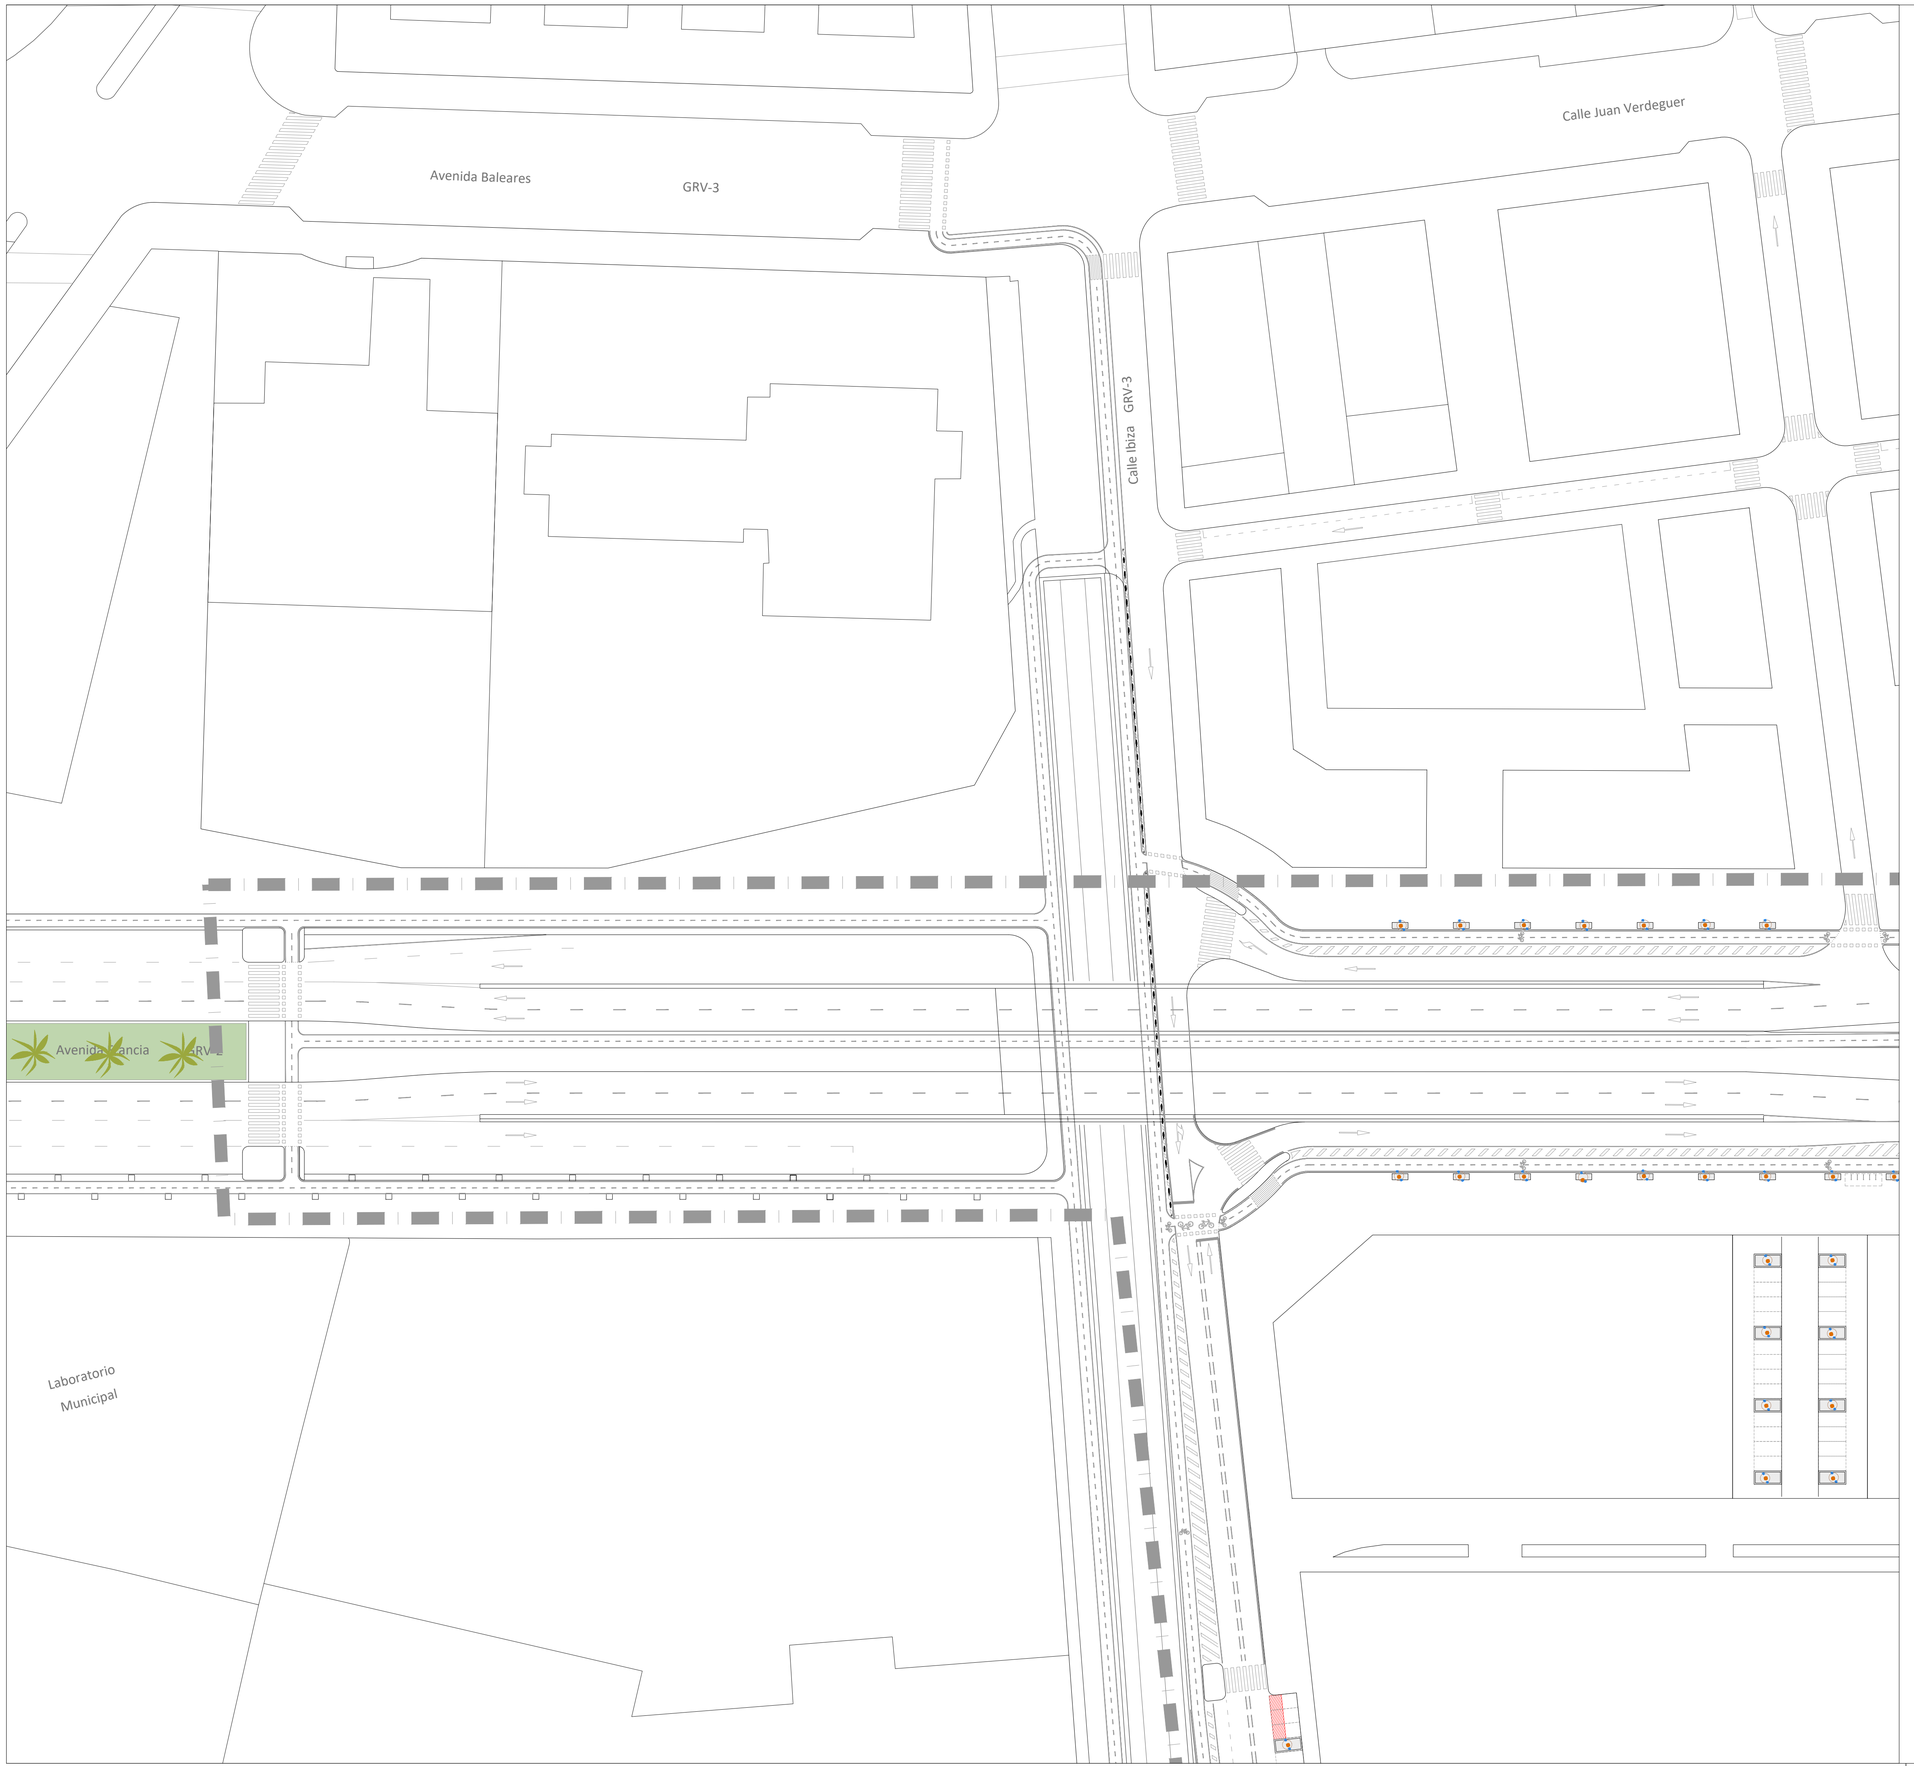

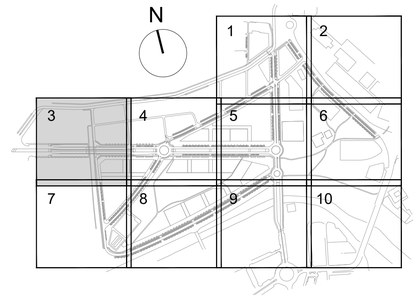



MATRIZ VEGETACIÓN ARBUSTIVA PINADA 25M²

- *Pistacia lentiscus X 5 ud*
- *Arbutus unedo x 5 ud*
- *Phyllerea angustifolia x 5 ud*
- *Myrtus comunis x 5 ud*
- *Quercus coccifera x 5 ud*
- *Juniperus oxycedrus x 2 ud*
- *Phlomis fruticosa x 3 ud*
- *Phlomis purpurea x 3 ud*
- *Erica arborea x 6 ud*

VEGETACIÓN RIBERA

- *Vitex agnus-castus x 280 ud*
- *Nerium oleander x 324 ud*
- *Tamarix africana x 391 ud*
- *Matriz tapizantes ribera x 8.750,00 m2*
  Vinca major 50% x 5 ud /m2 = 19560 ud
  Hedera helix 50% x 5 ud /m2 = 19560 ud
- *Miscanthus sinensis 1149m2 x 5 ud = 5745 ud*
- *Panicum virgatum 'Northwind' 1433 m2 x 5 ud = 7165 ud*
- MEZCLA SEMILLA FLORES PERENNES MEDIANAS *(2 gr/m2) x 3.714,00 m2*

  Alyssum saxatile perenne
  Arabis caucasica perenne
  Aster alpinus perenne
  Aubrietia hybrida perenne
  Bellis perennis perenne
  Campanula carpatica perenne
  Cerastium tomentosum perenne
  Cheiranthus allionii bianual
  Cheiranthus cheiri bianual
  Chysanthemum maximun perenne
  Coreopsis tinctoria perenne
  Dianthus deltoides perenne
  Gypsophila repens perenne
  Helianthemum mutabile perenne
  Myosotis sylvatica perenne
  Nepeta mussinii perenne
  Sanguisorba minor perenne
  Saponaria ocymoides perenne
  Thymus serpyllum perenne
  Thymus vulgaris perenne
  Viola cornuta

MATRIZ VEGETACIÓN ARBUSTIVA PINADA 25M²
(plantación naturalista) x 4.021,00 m2

Arbustus unedo x 5 ud = 805 ud
Erica arborea x 6 ud = 966 ud
Juniperus oxycedrus x 2 ud = 322 ud
Myrtus comunis x 5 ud = 805 ud
Phlomis fruticosa x 2 ud = 322 ud
Phlomis purpurea x 2 ud = 322 ud
Phyllerea angustifolia x 5 ud = 805 ud
Pistacia lentiscus X 5 ud = 805 ud
Quercus coccifera x 5 ud = 805 ud

MATRIZ VEGETACIÓN AROMÁTICA 25 M²
(plantación en bloques) x 3.957,00 m2

Achillea millefolium 'Red Velvet' x 12 ud = 1899 ud
Ballota pseudodictamnus x 12 ud = 1899 ud
Hypericum balearicum x 12 ud = 1899 ud
Lavandula angustifolia x 8 ud = 1264 ud
Lavandula dentata var. 'Evermore Blue x 8 ud = 1264 ud
Origanum laevigatum 'Herrenhausen' x 12 ud = 1899 ud
Salvia chamaedryoides x 8 ud = 1264 ud
Salvia leucantha x 8 ud = 1264 ud
Salvia microphylla x 8 ud = 1264 ud
Salvia nemorosa x 8 ud = 1264 ud
Salvia officinalis x 8 ud = 1264 ud
Salvia rosmarinus 'postratus' x 8 ud = 1264 ud
Santolina chamaecyparissus x 12 ud = 1899 ud
Thymus vulgaris x 12 ud = 1899 ud

Acolchado triturado de poda x 18.180,00 m2

MEZCLA SEMILLA DE REVEGETACIÓN MEDITERRÁNEA LITORAL
(35 gr/m2) x 52.802,00 m2

Agropyrum cristatum
Cynodon dactylon
Dactylis glomerata
Festuca arundinacea
Lolium rigidum
Medicago sativa
Melilotus officinalis
Onobrychis viciifolia
Vicia sativa

VEGETACIÓN ORNAMENTAL

- *Agapanthus africanus x 5 ud / símbolo = 1250 ud*
- *Canna indica x 3 ud / símbolo = 390 ud*
- *Dianella caerulea 'Blue Stream' x 5 ud /símbolo = 945 ud*
- *Euryops pectinatus 'Viridis' 114 m2 x 5 ud /m2 = 570 ud*
- *Leucophyllum frutescens x 3 ud / símbolo = 690 ud*
- *Phormium tenax 'sundowner' x 31 ud*
- *Ruellia brittoniana x 3 ud / símbolo = 1089 ud*
- *Russelia equisetifolia 141 m2 x 5 ud /m2 = 705 ud*
- *Strelitzia reginae x 3 ud / símbolo = 624 ud*
- *Tradescantia pallida 105 m2 x 5 ud /m2 = 525 ud*

VEGETACIÓN ORNAMENTAL

- *Agapanthus africanus x 5 ud / símbolo = 1250 ud*
- *Canna indica x 3 ud / símbolo = 390 ud*
- *Dianella caerulea 'Blue Stream' x 5 ud /símbolo = 945 ud*
- *Euryops pectinatus 'Viridis' 114 m2 x 5 ud /m2 = 570 ud*
- *Leucophyllum frutescens x 3 ud / símbolo = 690 ud*
- *Phormium tenax 'sundowner' x 31 ud*
- *Ruellia brittoniana x 3 ud / símbolo = 1089 ud*
- *Russelia equisetifolia 141 m2 x 5 ud /m2 = 705 ud*
- *Strelitzia reginae x 3 ud / símbolo = 624 ud*
- *Tradescantia pallida 105 m2 x 5 ud /m2 = 525 ud*

ESTANQUE

- Phragmites maxima x 2 ud / símbolo = 34 ud
- Typha minima x 3 ud / símbolo = 69 ud
- Nymphaea alba x 5 ud / símbolo = 115 ud

REV.	FECHA	OBJETO REVISIÓN	REALIZADO	COMPROBADO	APROBADO	VºBº

Valere

AJUNTAMENT DE VALÈNCIA

EQUIPO REDACTOR: U.T.E. PROYECTO GRAO-VALENCIA

TomásLlavador ARQUITECTOS+INGENIEROS

TYPSA INGENIEROS CONSULTORES Y ARQUITECTOS

PROYECTO DE EJECUCIÓN DE LAS OBRAS DE URBANIZACIÓN DEL SECTOR GRAO (VALENCIA)

TÍTULO PLANO:

PLANTA DE JARDINERÍA
CATÁLOGO DE ARBUSTOS. CUADRANTE 3

FECHA: JUNIO 2025

ESCALA: 1:500


GRÁFICA: 0 10 20m.


AUTOR DEL PROYECTO:

FCO. JAVIER CORDELLAT GONZÁLEZ
I.C.C.P.

JOSE Mª TOMÁS LLAVADOR
DR. ARQUITECTO

Nº PLANO: 5.11.2.4 HOJA 3 DE 10

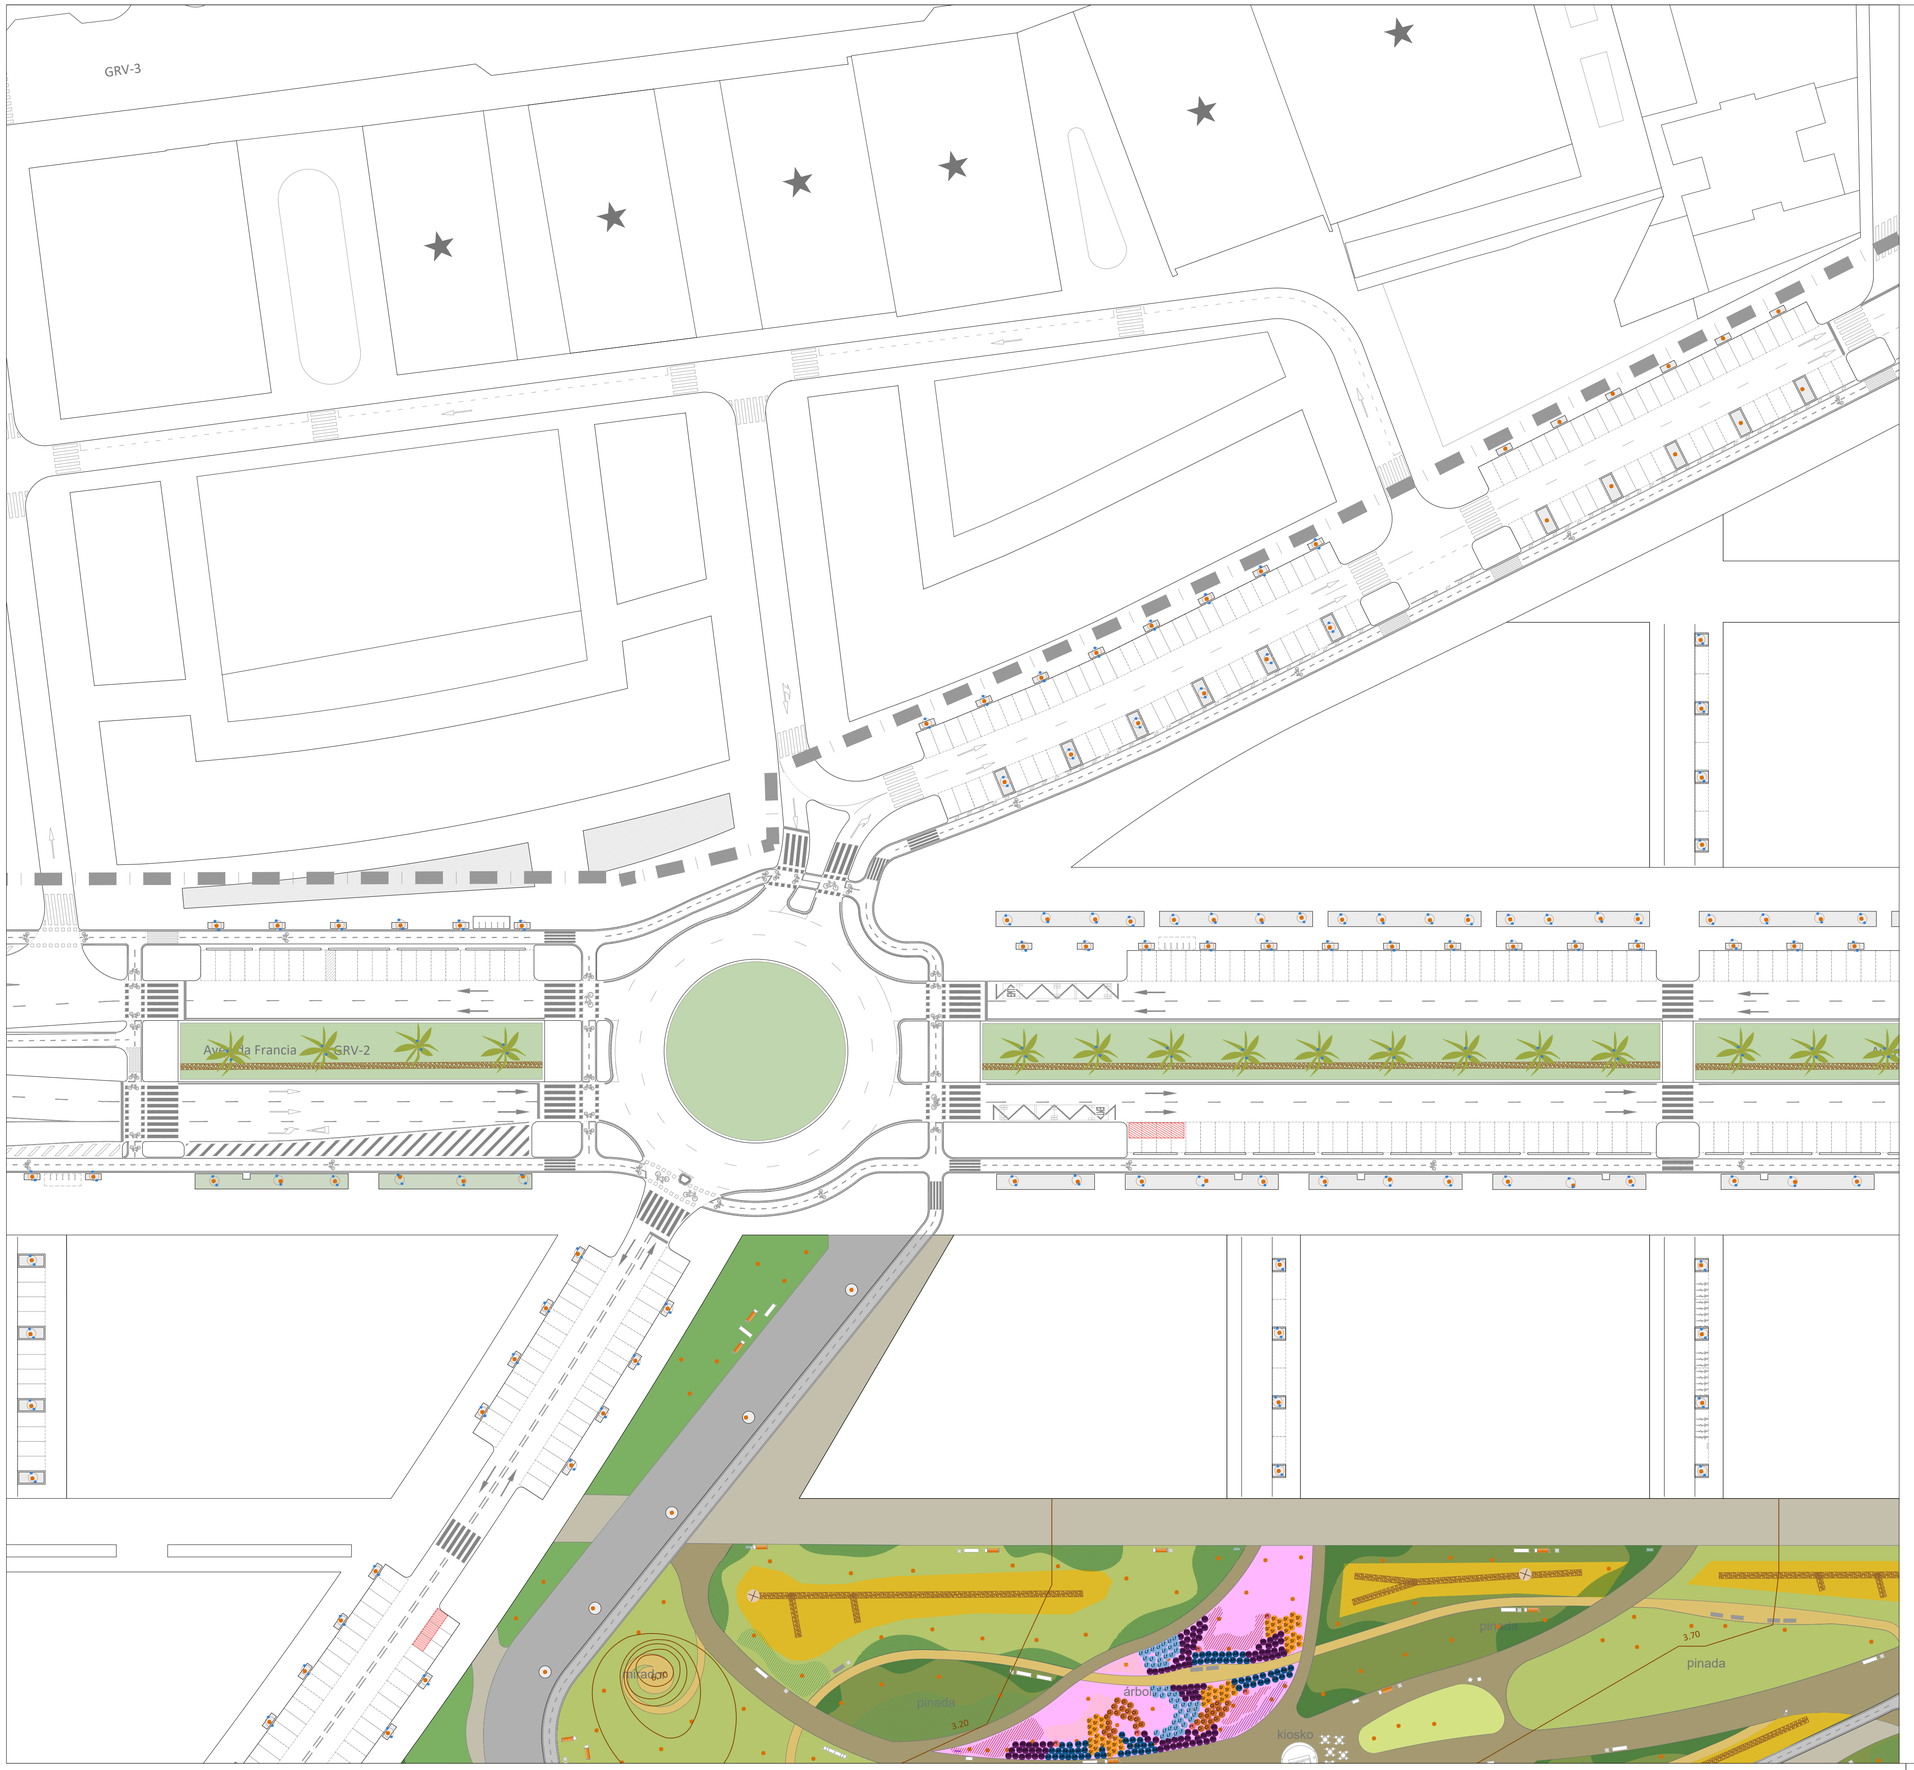

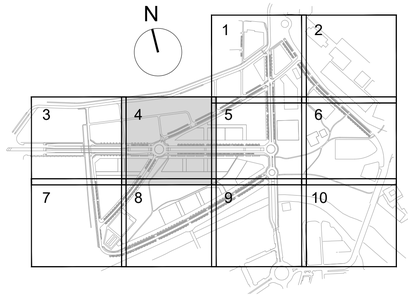



MATRIZ VEGETACIÓN ARBUSTIVA PINADA 25M²

- X *Pistacia lentiscus X 5 ud*
- X *Arbutus unedo x 5 ud*
- X *Phyllerea angustifolia x 5 ud*
- X *Myrtus comunis x 5 ud*
- X *Quercus coccifera x 5 ud*
- X *Juniperus oxycedrus x 2 ud*
- X *Phlomis fruticosa x 3 ud*
- X *Phlomis purpurea x 3 ud*
- X *Erica arborea x 6 ud*

VEGETACIÓN RIBERA

- Vitex *Vitex agnus-castus x 280 ud*
- Nerium *Nerium oleander x 324 ud*
- Tamarix *Tamarix africana x 391 ud*
- *Matriz tapizantes ribera x 8.750,00 m2*
  Vinca major 50% x 5 ud /m2 = 19560 ud
  Hedera helix 50% x 5 ud /m2 = 19560 ud
- *Miscanthus sinensis 1149m2 x 5 ud = 5745 ud*
- *Panicum virgatum 'Northwind' 1433 m2 x 5 ud = 7165 ud*
- MEZCLA SEMILLA FLORES PERENNES MEDIANAS *(2 gr/m2) x 3.714,00 m2*

Alyssum saxatile perenne
Arabis caucasica perenne
Aster alpinus perenne
Aubrietia hybrida perenne
Bellis perennis perenne
Campanula carpatica perenne
Cerastium tomentosum perenne
Cheiranthus allionii bianual
Cheiranthus cheiri bianual
Chysanthemum maximun perenne
Coreopsis tinctoria perenne
Dianthus deltoides perenne
Gypsophila repens perenne
Helianthemum mutabile perenne
Myosotis sylvatica perenne
Nepeta mussinii perenne
Sanguisorba minor perenne
Saponaria ocymoides perenne
Thymus serpyllum perenne
Thymus vulgaris perenne
Viola cornuta

- MATRIZ VEGETACIÓN ARBUSTIVA PINADA 25M² *(plantación naturalista) x 4.021,00 m2*

Arbustus unedo x 5 ud = 805 ud
Erica arborea x 6 ud = 966 ud
Juniperus oxycedrus x 2 ud = 322 ud
Myrtus comunis x 5 ud = 805 ud
Phlomis fruticosa x 2 ud = 322 ud
Phlomis purpurea x 2 ud = 322 ud
Phyllerea angustifolia x 5 ud = 805 ud
Pistacia lentiscus X 5 ud = 805 ud
Quercus coccifera x 5 ud = 805 ud

- MATRIZ VEGETACIÓN AROMÁTICA 25 M² (plantación en bloques) x 3.957,00 m2

Achillea millefolium 'Red Velvet' x 12 ud = 1899 ud
Ballota pseudodictamnus x 12 ud = 1899 ud
Hypericum balearicum x 12 ud = 1899 ud
Lavandula angustifolia x 8 ud = 1264 ud
Lavandula dentata var. 'Evermore Blue x 8 ud = 1264 ud
Origanum laevigatum 'Herrenhausen' x 12 ud = 1899 ud
Salvia chamaedryoides x 8 ud = 1264 ud
Salvia leucantha x 8 ud = 1264 ud
Salvia microphylla x 8 ud = 1264 ud
Salvia nemorosa x 8 ud = 1264 ud
Salvia officinalis x 8 ud = 1264 ud
Salvia rosmarinus 'postratus' x 8 ud = 1264 ud
Santolina chamaecyparissus x 12 ud = 1899 ud
Thymus vulgaris x 12 ud = 1899 ud

- Acolchado triturado de poda x 18.180,00 m2

- MEZCLA SEMILLA DE REVEGETACIÓN MEDITERRÁNEA LITORAL (35 gr/m2) x 52.802,00 m2

Agropyrum cristatum
Cynodon dactylon
Dactylis glomerata
Festuca arundinacea
Lolium rigidum
Medicago sativa
Melilotus officinalis
Onobrychis viciifolia
Vicia sativa

VEGETACIÓN ORNAMENTAL

- Ag *Agapanthus africanus x 5 ud / símbolo = 1250 ud*
- Ca *Canna indica x 3 ud / símbolo = 390 ud*
- Dc *Dianella caerulea 'Blue Stream' x 5 ud /símbolo = 945 ud*
- *Euryops pectinatus 'Viridis' 114 m2 x 5 ud /m2 = 570 ud*
- Lf *Leucophyllum frutescens x 3 ud / símbolo = 690 ud*
- Ph *Phormium tenax 'sundowner' x 31 ud*
- Ru *Ruellia brittoniana x 3 ud / símbolo = 1089 ud*
- *Russelia equisetifolia 141 m2 x 5 ud /m2 = 705 ud*
- Sr *Strelitzia reginae x 3 ud / símbolo = 624 ud*
- *Tradescantia pallida 105 m2 x 5 ud /m2 = 525 ud*

ESTANQUE

- Pm *Phragmites maxima x 2 ud / símbolo = 34 ud*
- Tm *Typha minima x 3 ud / símbolo = 69 ud*
- Na *Nymphaea alba x 5 ud / símbolo = 115 ud*

REV.	FECHA	OBJETO REVISIÓN	REALIZADO	COMPROBADO	APROBADO	VºBº

Valere

AJUNTAMENT DE VALÈNCIA

EQUIPO REDACTOR: U.T.E. PROYECTO GRAO-VALENCIA

TomásLlavador ARQUITECTOS+INGENIEROS

TYPSA INGENIEROS CONSULTORES Y ARQUITECTOS

PROYECTO DE EJECUCIÓN DE LAS OBRAS DE URBANIZACIÓN DEL SECTOR GRAO (VALENCIA)

TÍTULO PLANO:

PLANTA DE JARDINERÍA
CATÁLOGO DE ARBUSTOS. CUADRANTE 4

FECHA: JUNIO 2025

ESCALA: 1:500

GRÁFICA: 0 10 20m.


AUTOR DEL PROYECTO:


FCO. JAVIER CORDELLAT GONZÁLEZ
I.C.C.P.

JOSE Mª TOMÁS LLAVADOR
DR. ARQUITECTO

Nº PLANO: 5.11.2.4

HOJA 4 DE 10

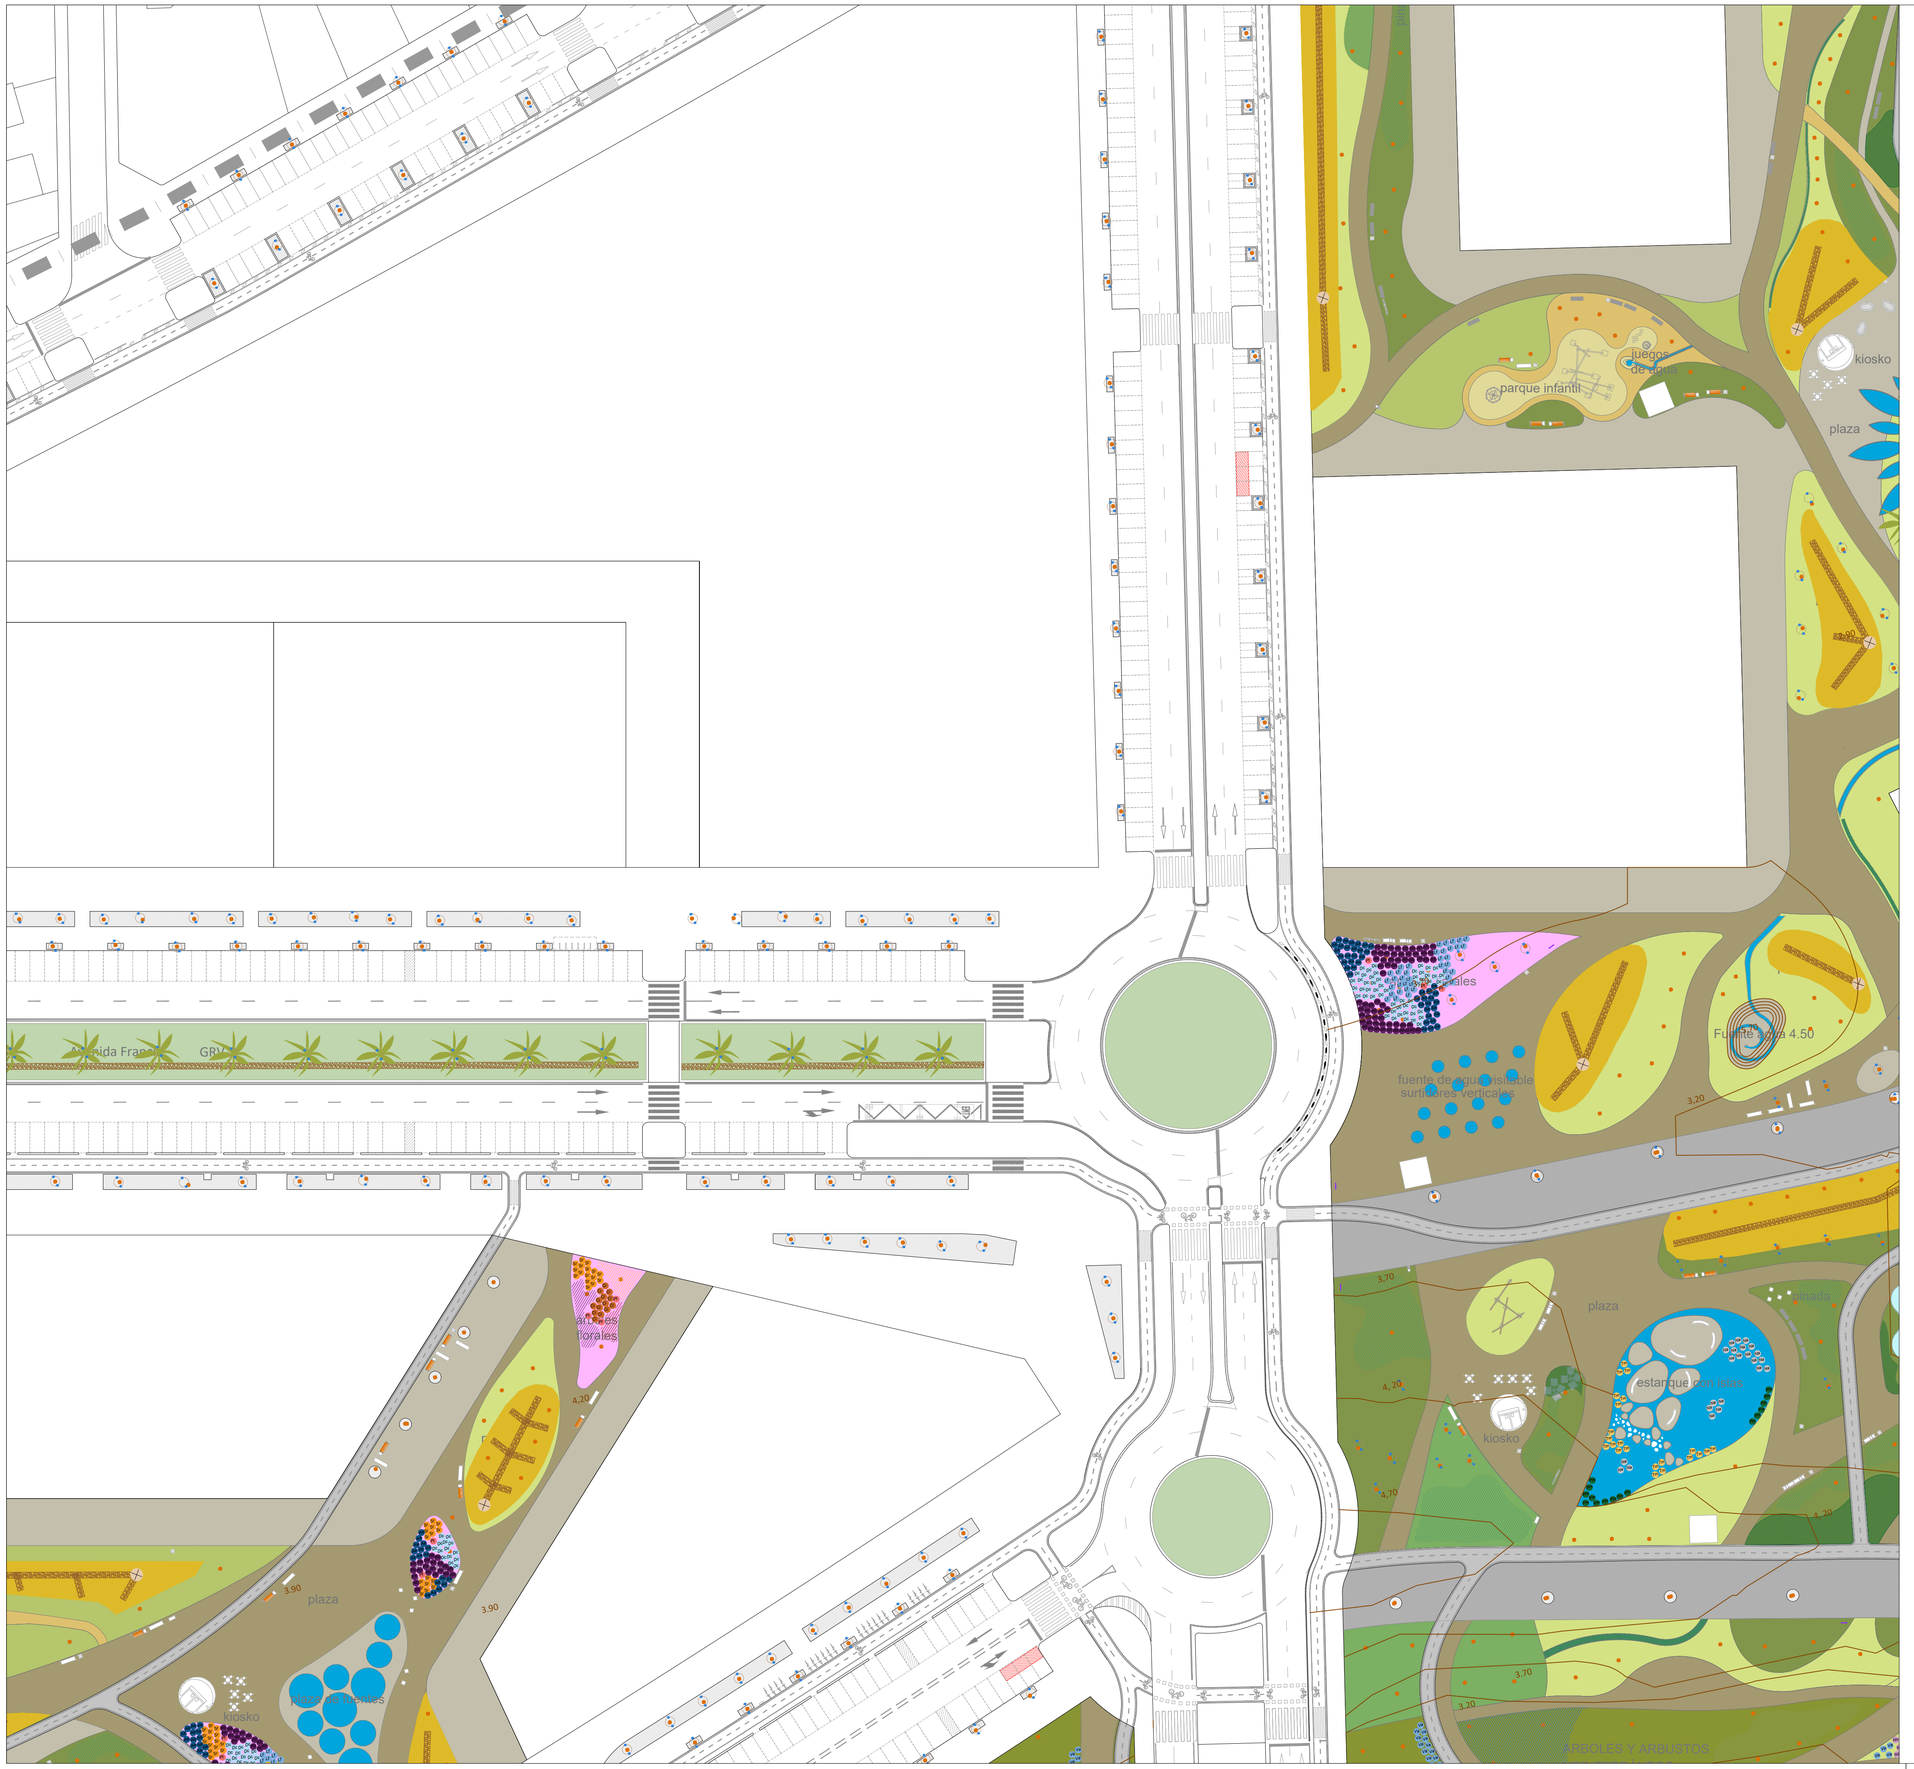

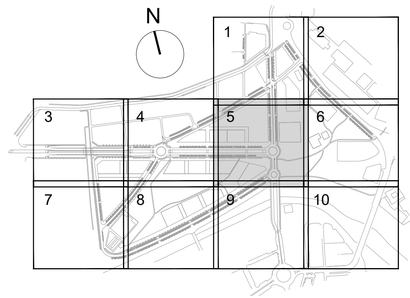



MATRIZ VEGETACIÓN ARBUSTIVA PINADA 25M^2

- X *Pistacia lentiscus X 5 ud*
- X *Arbutus unedo x 5 ud*
- X *Phyllerea angustifolia x 5 ud*
- X *Myrtus comunis x 5 ud*
- X *Quercus coccifera x 5 ud*
- X *Juniperus oxycedrus x 2 ud*
- X *Phlomis fruticosa x 3 ud*
- X *Phlomis purpurea x 3 ud*
- X *Erica arborea x 6 ud*

MATRIZ VEGETACIÓN ARBUSTIVA PINADA 25M^2
(plantación naturalista) x 4.021,00 m2

Arbustus unedo x 5 ud = 805 ud
Erica arborea x 6 ud = 966 ud
Juniperus oxycedrus x 2 ud = 322 ud
Myrtus comunis x 5 ud = 805 ud
Phlomis fruticosa x 2 ud = 322 ud
Phlomis purpurea x 2 ud = 322 ud
Phyllerea angustifolia x 5 ud = 805 ud
Pistacia lentiscus X 5 ud = 805 ud
Quercus coccifera x 5 ud = 805 ud

MATRIZ VEGETACIÓN AROMÁTICA 25 M^2
(plantación en bloques) x 3.957,00 m2

Achillea millefolium 'Red Velvet' x 12 ud = 1899 ud
Ballota pseudodictamnus x 12 ud = 1899 ud
Hypericum balearicum x 12 ud = 1899 ud
Lavandula angustifolia x 8 ud = 1264 ud
Lavandula dentata var. 'Evermore Blue x 8 ud = 1264 ud
Origanum laevigatum 'Herrenhausen' x 12 ud = 1899 ud
Salvia chamaedryoides x 8 ud = 1264 ud
Salvia leucantha x 8 ud = 1264 ud
Salvia microphylla x 8 ud = 1264 ud
Salvia nemorosa x 8 ud = 1264 ud
Salvia officinalis x 8 ud = 1264 ud
Salvia rosmarinus 'posttratus' x 8 ud = 1264 ud
Santolina chamaecyparissus x 12 ud = 1899 ud
Thymus vulgaris x 12 ud = 1899 ud

Acolchado triturado de poda x 18.180,00 m2

VEGETACIÓN ORNAMENTAL

- *Agapanthus africanus x 5 ud / símbolo = 1250 ud*
- *Canna indica x 3 ud / símbolo = 390 ud*
- *Dianella caerulea 'Blue Stream' x 5 ud /símbolo = 945 ud*
- *Euryops pectinatus 'Viridis' 114 m2 x 5 ud /m2 = 570 ud*
- *Leucophyllum frutescens x 3 ud / símbolo = 690 ud*
- *Phormium tenax 'sundowner' x 31 ud*
- *Ruellia brittoniana x 3 ud / símbolo = 1089 ud*
- *Russelia equisetifolia 141 m2 x 5 ud /m2 = 705 ud*
- *Strelitzia reginae x 3 ud / símbolo = 624 ud*
- *Tradescantia pallida 105 m2 x 5 ud /m2 = 525 ud*

VEGETACIÓN RIBERA

- *Vitex agnus-castus x 280 ud*
- *Nerium oleander x 324 ud*
- *Tamarix africana x 391 ud*
- *Matriz tapizantes ribera x 8.750,00 m2*
  Vinca major 50% x 5 ud /m2 = 19560 ud
  Hedera helix 50% x 5 ud /m2 = 19560 ud
- *Miscanthus sinensis 1149m2 x 5 ud = 5745 ud*
- *Panicum virgatum 'Northwind' 1433 m2 x 5 ud = 7165 ud*
- MEZCLA SEMILLA FLORES PERENNES MEDIANAS *(2 gr/m2) x 3.714,00 m2*

Alyssum saxatile perenne
Arabis caucasica perenne
Aster alpinus perenne
Aubrietia hybrida perenne
Bellis perennis perenne
Campanula carpatica perenne
Cerastium tomentosum perenne
Cheiranthus allionii bianual
Cheiranthus cheiri bianual
Chysanthemum maximun perenne
Coreopsis tinctoria perenne
Dianthus deltoides perenne
Gypsophila repens perenne
Helianthemum mutabile perenne
Myosotis sylvatica perenne
Nepeta mussinii perenne
Sanguisorba minor perenne
Saponaria ocymoides perenne
Thymus serpyllum perenne
Thymus vulgaris perenne
Viola cornuta

MEZCLA SEMILLA DE REVEGETACIÓN MEDITERRÁNEA LITORAL
(35 gr/m2) x 52.802,00 m2

Agropyrum cristatum
Cynodon dactylon
Dactylis glomerata
Festuca arundinacea
Lolium rigidum
Medicago sativa
Melilotus officinalis
Onobrychis viciifolia
Vicia sativa

VEGETACIÓN ORNAMENTAL

- *Agapanthus africanus x 5 ud / símbolo = 1250 ud*
- *Canna indica x 3 ud / símbolo = 390 ud*
- *Dianella caerulea 'Blue Stream' x 5 ud /símbolo = 945 ud*
- *Euryops pectinatus 'Viridis' 114 m2 x 5 ud /m2 = 570 ud*
- *Leucophyllum frutescens x 3 ud / símbolo = 690 ud*
- *Phormium tenax 'sundowner' x 31 ud*
- *Ruellia brittoniana x 3 ud / símbolo = 1089 ud*
- *Russelia equisetifolia 141 m2 x 5 ud /m2 = 705 ud*
- *Strelitzia reginae x 3 ud / símbolo = 624 ud*
- *Tradescantia pallida 105 m2 x 5 ud /m2 = 525 ud*

ESTANQUE

- Phragmites maxima x 2 ud / símbolo = 34 ud
- Typha minima x 3 ud / símbolo = 69 ud
- Nymphaea alba x 5 ud / símbolo = 115 ud

REV.	FECHA	OBJETO REVISIÓN	REALIZADO	COMPROBADO	APROBADO	VºBº

Valere

AJUNTAMENT DE VALÈNCIA

EQUIPO REDACTOR: U.T.E. PROYECTO GRAO-VALENCIA

TomásLlavador ARQUITECTOS+INGENIEROS

TYPSA INGENIEROS CONSULTORES Y ARQUITECTOS

PROYECTO DE EJECUCIÓN DE LAS OBRAS DE URBANIZACIÓN DEL SECTOR GRAO (VALENCIA)

TÍTULO PLANO:

PLANTA DE JARDINERÍA
CATÁLOGO DE ARBUSTOS. CUADRANTE 5

FECHA: JUNIO 2025

ESCALA: 1:500

GRÁFICA: 0 10 20m.

AUTOR DEL PROYECTO:


FCO. JAVIER CORDELLAT GONZÁLEZ
I.C.C.P.

JOSE Mª TOMÁS LLAVADOR
DR. ARQUITECTO

Nº PLANO: 5.11.2.4

HOJA 5 DE 10



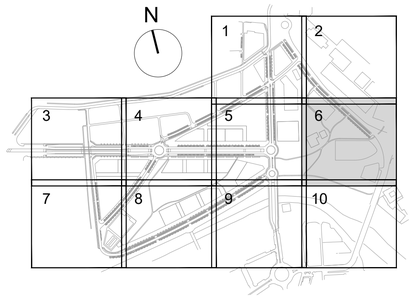



MATRIZ VEGETACIÓN ARBUSTIVA PINADA 25M²

- *Pistacia lentiscus X 5 ud*
- *Arbutus unedo x 5 ud*
- *Phyllerea angustifolia x 5 ud*
- *Myrtus comunis x 5 ud*
- *Quercus coccifera x 5 ud*
- *Juniperus oxycedrus x 2 ud*
- *Phlomis fruticosa x 3 ud*
- *Phlomis purpurea x 3 ud*
- *Erica arborea x 6 ud*

MATRIZ VEGETACIÓN ARBUSTIVA PINADA 25M² *(plantación naturalista) x 4.021,00 m2*

Arbustus unedo x 5 ud = 805 ud
Erica arborea x 6 ud = 966 ud
Juniperus oxycedrus x 2 ud = 322 ud
Myrtus comunis x 5 ud = 805 ud
Phlomis fruticosa x 2 ud = 322 ud
Phlomis purpurea x 2 ud = 322 ud
Phyllerea angustifolia x 5 ud = 805 ud
Pistacia lentiscus X 5 ud = 805 ud
Quercus coccifera x 5 ud = 805 ud

MATRIZ VEGETACIÓN AROMÁTICA 25 M²
(plantación en bloques) x 3.957,00 m2

Achillea millefolium 'Red Velvet' x 12 ud = 1899 ud
Ballota pseudodictamnus x 12 ud = 1899 ud
Hypericum balearicum x 12 ud = 1899 ud
Lavandula angustifolia x 8 ud = 1264 ud
Lavandula dentata var. 'Evermore Blue x 8 ud = 1264 ud
Origanum laevigatum 'Herrenhausen' x 12 ud = 1899 ud
Salvia chamaedryoides x 8 ud = 1264 ud
Salvia leucantha x 8 ud = 1264 ud
Salvia microphylla x 8 ud = 1264 ud
Salvia nemorosa x 8 ud = 1264 ud
Salvia officinalis x 8 ud = 1264 ud
Salvia rosmarinus 'postratus' x 8 ud = 1264 ud
Santolina chamaecyparissus x 12 ud = 1899 ud
Thymus vulgaris x 12 ud = 1899 ud

Acolchado triturado de poda x 18.180,00 m2

VEGETACIÓN ORNAMENTAL

- *Agapanthus africanus x 5 ud / símbolo = 1250 ud*
- *Canna indica x 3 ud / símbolo = 390 ud*
- *Dianella caerulea 'Blue Stream' x 5 ud /símbolo = 945 ud*
- *Euryops pectinatus 'Viridis' 114 m2 x 5 ud /m2 = 570 ud*
- *Leucophyllum frutescens x 3 ud / símbolo = 690 ud*
- *Phormium tenax 'sundowner' x 31 ud*
- *Ruellia brittoniana x 3 ud / símbolo = 1089 ud*
- *Russelia equisetifolia 141 m2 x 5 ud /m2 = 705 ud*
- *Strelitzia reginae x 3 ud / símbolo = 624 ud*
- *Tradescantia pallida 105 m2 x 5 ud /m2 = 525 ud*

VEGETACIÓN RIBERA

- *Vitex agnus-castus x 280 ud*
- *Nerium oleander x 324 ud*
- *Tamarix africana x 391 ud*
- *Matriz tapizantes ribera x 8.750,00 m2*
  Vinca major 50% x 5 ud /m2 = 19560 ud
  Hedera helix 50% x 5 ud /m2 = 19560 ud
- *Miscanthus sinensis 1149m2 x 5 ud = 5745 ud*
- *Panicum virgatum 'Northwind' 1433 m2 x 5 ud = 7165 ud*

MEZCLA SEMILLA FLORES PERENNES
MEDIANAS *(2 gr/m2) x 3.714,00 m2*

Alyssum saxatile perenne
Arabis caucasica perenne
Aster alpinus perenne
Aubrietia hybrida perenne
Bellis perennis perenne
Campanula carpatica perenne
Cerastium tomentosum perenne
Cheiranthus allionii bianual
Cheiranthus cheiri bianual
Chysanthemum maximun perenne
Coreopsis tinctoria perenne
Dianthus deltoides perenne
Gypsophila repens perenne
Helianthemum mutabile perenne
Myosotis sylvatica perenne
Nepeta mussinii perenne
Sanguisorba minor perenne
Saponaria ocymoides perenne
Thymus serpyllum perenne
Thymus vulgaris perenne
Viola cornuta

MEZCLA SEMILLA DE REVEGETACIÓN MEDITERRÁNEA LITORAL
(35 gr/m2) x 52.802,00 m2

Agropyrum cristatum
Cynodon dactylon
Dactylis glomerata
Festuca arundinacea
Lolium rigidum
Medicago sativa
Melilotus officinalis
Onobrychis viciifolia
Vicia sativa

VEGETACIÓN ORNAMENTAL

- *Agapanthus africanus x 5 ud / símbolo = 1250 ud*
- *Canna indica x 3 ud / símbolo = 390 ud*
- *Dianella caerulea 'Blue Stream' x 5 ud /símbolo = 945 ud*
- *Euryops pectinatus 'Viridis' 114 m2 x 5 ud /m2 = 570 ud*
- *Leucophyllum frutescens x 3 ud / símbolo = 690 ud*
- *Phormium tenax 'sundowner' x 31 ud*
- *Ruellia brittoniana x 3 ud / símbolo = 1089 ud*
- *Russelia equisetifolia 141 m2 x 5 ud /m2 = 705 ud*
- *Strelitzia reginae x 3 ud / símbolo = 624 ud*
- *Tradescantia pallida 105 m2 x 5 ud /m2 = 525 ud*

ESTANQUE

- Phragmites maxima x 2 ud / símbolo = 34 ud
- Typha minima x 3 ud / símbolo = 69 ud
- Nymphaea alba x 5 ud / símbolo = 115 ud

REV.	FECHA	OBJETO REVISIÓN	REALIZADO	COMPROBADO	APROBADO	VºBº

Valere+

AJUNTAMENT DE VALÈNCIA

EQUIPO REDACTOR: U.T.E. PROYECTO GRAO-VALENCIA

TomásLlavador ARQUITECTOS+INGENIEROS

TYPSA INGENIEROS CONSULTORES Y ARQUITECTOS

PROYECTO DE EJECUCIÓN DE LAS OBRAS DE URBANIZACIÓN DEL SECTOR GRAO (VALENCIA)

TÍTULO PLANO:

PLANTA DE JARDINERÍA
CATÁLOGO DE ARBUSTOS. CUADRANTE 6

FECHA: JUNIO 2025

ESCALA: 1:500

GRÁFICA: 0 10 20m.

AUTOR DEL PROYECTO:


FCO. JAVIER CORDELLAT GONZÁLEZ
I.C.C.P.

JOSE Mª TOMÁS LLAVADOR
DR. ARQUITECTO

Nº PLANO:

HOJA 6 DE 10



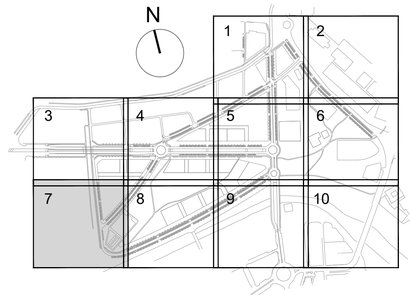



MATRIZ VEGETACIÓN ARBUSTIVA PINADA 25M²

- *Pistacia lentiscus X 5 ud*
- *Arbutus unedo x 5 ud*
- *Phyllerea angustifolia x 5 ud*
- *Myrtus comunis x 5 ud*
- *Quercus coccifera x 5 ud*
- *Juniperus oxycedrus x 2 ud*
- *Phlomis fruticosa x 3 ud*
- *Phlomis purpurea x 3 ud*
- *Erica arborea x 6 ud*

MATRIZ VEGETACIÓN ARBUSTIVA PINADA 25M²
(plantación naturalista) x 4.021,00 m2

Arbustus unedo x 5 ud = 805 ud
Erica arborea x 6 ud = 966 ud
Juniperus oxycedrus x 2 ud = 322 ud
Myrtus comunis x 5 ud = 805 ud
Phlomis fruticosa x 2 ud = 322 ud
Phlomis purpurea x 2 ud = 322 ud
Phyllerea angustifolia x 5 ud = 805 ud
Pistacia lentiscus X 5 ud = 805 ud
Quercus coccifera x 5 ud = 805 ud

MATRIZ VEGETACIÓN AROMÁTICA 25 M²
(plantación en bloques) x 3.957,00 m2

Achillea millefolium 'Red Velvet' x 12 ud = 1899 ud
Ballota pseudodictamnus x 12 ud = 1899 ud
Hypericum balearicum x 12 ud = 1899 ud
Lavandula angustifolia x 8 ud = 1264 ud
Lavandula dentata var. 'Evermore Blue x 8 ud = 1264 ud
Origanum laevigatum 'Herrenhausen' x 12 ud = 1899 ud
Salvia chamaedryoides x 8 ud = 1264 ud
Salvia leucantha x 8 ud = 1264 ud
Salvia microphylla x 8 ud = 1264 ud
Salvia nemorosa x 8 ud = 1264 ud
Salvia officinalis x 8 ud = 1264 ud
Salvia rosmarinus 'postratus' x 8 ud = 1264 ud
Santolina chamaecyparissus x 12 ud = 1899 ud
Thymus vulgaris x 12 ud = 1899 ud

Acolchado triturado de poda x 18.180,00 m2

VEGETACIÓN ORNAMENTAL

- *Agapanthus africanus x 5 ud / símbolo = 1250 ud*
- *Canna indica x 3 ud / símbolo = 390 ud*
- *Dianella caerulea 'Blue Stream' x 5 ud /símbolo = 945 ud*
- *Euryops pectinatus 'Viridis' 114 m2 x 5 ud /m2 = 570 ud*
- *Leucophyllum frutescens x 3 ud / símbolo = 690 ud*
- *Phormium tenax 'sundowner' x 31 ud*
- *Ruellia brittoniana x 3 ud / símbolo = 1089 ud*
- *Russelia equisetifolia 141 m2 x 5 ud /m2 = 705 ud*
- *Strelitzia reginae x 3 ud / símbolo = 624 ud*
- *Tradescantia pallida 105 m2 x 5 ud /m2 = 525 ud*

VEGETACIÓN RIBERA

- *Vitex agnus-castus x 280 ud*
- *Nerium oleander x 324 ud*
- *Tamarix africana x 391 ud*
- *Matriz tapizantes ribera x 8,750,00 m2*
  Vinca major 50% x 5 ud /m2 = 19560 ud
  Hedera helix 50% x 5 ud /m2 = 19560 ud
- *Miscanthus sinensis 1149m2 x 5 ud = 5745 ud*
- *Panicum virgatum 'Northwind' 1433 m2 x 5 ud = 7165 ud*

MEZCLA SEMILLA FLORES PERENNES
MEDIANAS *(2 gr/m2) x 3.714,00 m2*

Alyssum saxatile perenne
Arabis caucasica perenne
Aster alpinus perenne
Aubrietia hybrida perenne
Bellis perennis perenne
Campanula carpatica perenne
Cerastium tomentosum perenne
Cheiranthus allionii bianual
Cheiranthus cheiri bianual
Chysanthemum maximun perenne
Coreopsis tinctoria perenne
Dianthus deltoides perenne
Gypsophila repens perenne
Helianthemum mutabile perenne
Myosotis sylvatica perenne
Nepeta mussinii perenne
Sanguisorba minor perenne
Saponaria ocymoides perenne
Thymus serpyllum perenne
Thymus vulgaris perenne
Viola cornuta

MEZCLA SEMILLA DE REVEGETACIÓN
MEDITERRÁNEA LITORAL
(35 gr/m2) x 52.802,00 m2

Agropyrum cristatum
Cynodon dactylon
Dactylis glomerata
Festuca arundinacea
Lolium rigidum
Medicago sativa
Melilotus officinalis
Onobrychis viciifolia
Vicia sativa

VEGETACIÓN ORNAMENTAL

- *Agapanthus africanus x 5 ud / símbolo = 1250 ud*
- *Canna indica x 3 ud / símbolo = 390 ud*
- *Dianella caerulea 'Blue Stream' x 5 ud /símbolo = 945 ud*
- *Euryops pectinatus 'Viridis' 114 m2 x 5 ud /m2 = 570 ud*
- *Leucophyllum frutescens x 3 ud / símbolo = 690 ud*
- *Phormium tenax 'sundowner' x 31 ud*
- *Ruellia brittoniana x 3 ud / símbolo = 1089 ud*
- *Russelia equisetifolia 141 m2 x 5 ud /m2 = 705 ud*
- *Strelitzia reginae x 3 ud / símbolo = 624 ud*
- *Tradescantia pallida 105 m2 x 5 ud /m2 = 525 ud*

ESTANQUE

- Phragmites maxima x 2 ud / símbolo = 34 ud
- Typha minima x 3 ud / símbolo = 69 ud
- Nymphaea alba x 5 ud / símbolo = 115 ud

REV.	FECHA	OBJETO REVISIÓN	REALIZADO	COMPROBADO	APROBADO	V°B°

Valere+

AJUNTAMENT DE VALÈNCIA

EQUIPO REDACTOR: U.T.E. PROYECTO GRAO-VALENCIA

TomásLlavador ARQUITECTOS+INGENIEROS

TYPSA INGENIEROS CONSULTORES Y ARQUITECTOS

PROYECTO DE EJECUCIÓN DE LAS OBRAS DE URBANIZACIÓN DEL SECTOR GRAO (VALENCIA)

TÍTULO PLANO:

PLANTA DE JARDINERÍA
CATÁLOGO DE ARBUSTOS. CUADRANTE 7


FECHA:	ESCALA:	GRÁFICA:
JUNIO 2025	1:500	0 10 20m.


AUTOR DEL PROYECTO:

FCO. JAVIER CORDELLAT GONZÁLEZ
I.C.C.P.

JOSE Mª TOMÁS LLAVADOR
DR. ARQUITECTO

Nº PLANO: 5.11.2.4 HOJA 7 DE 10

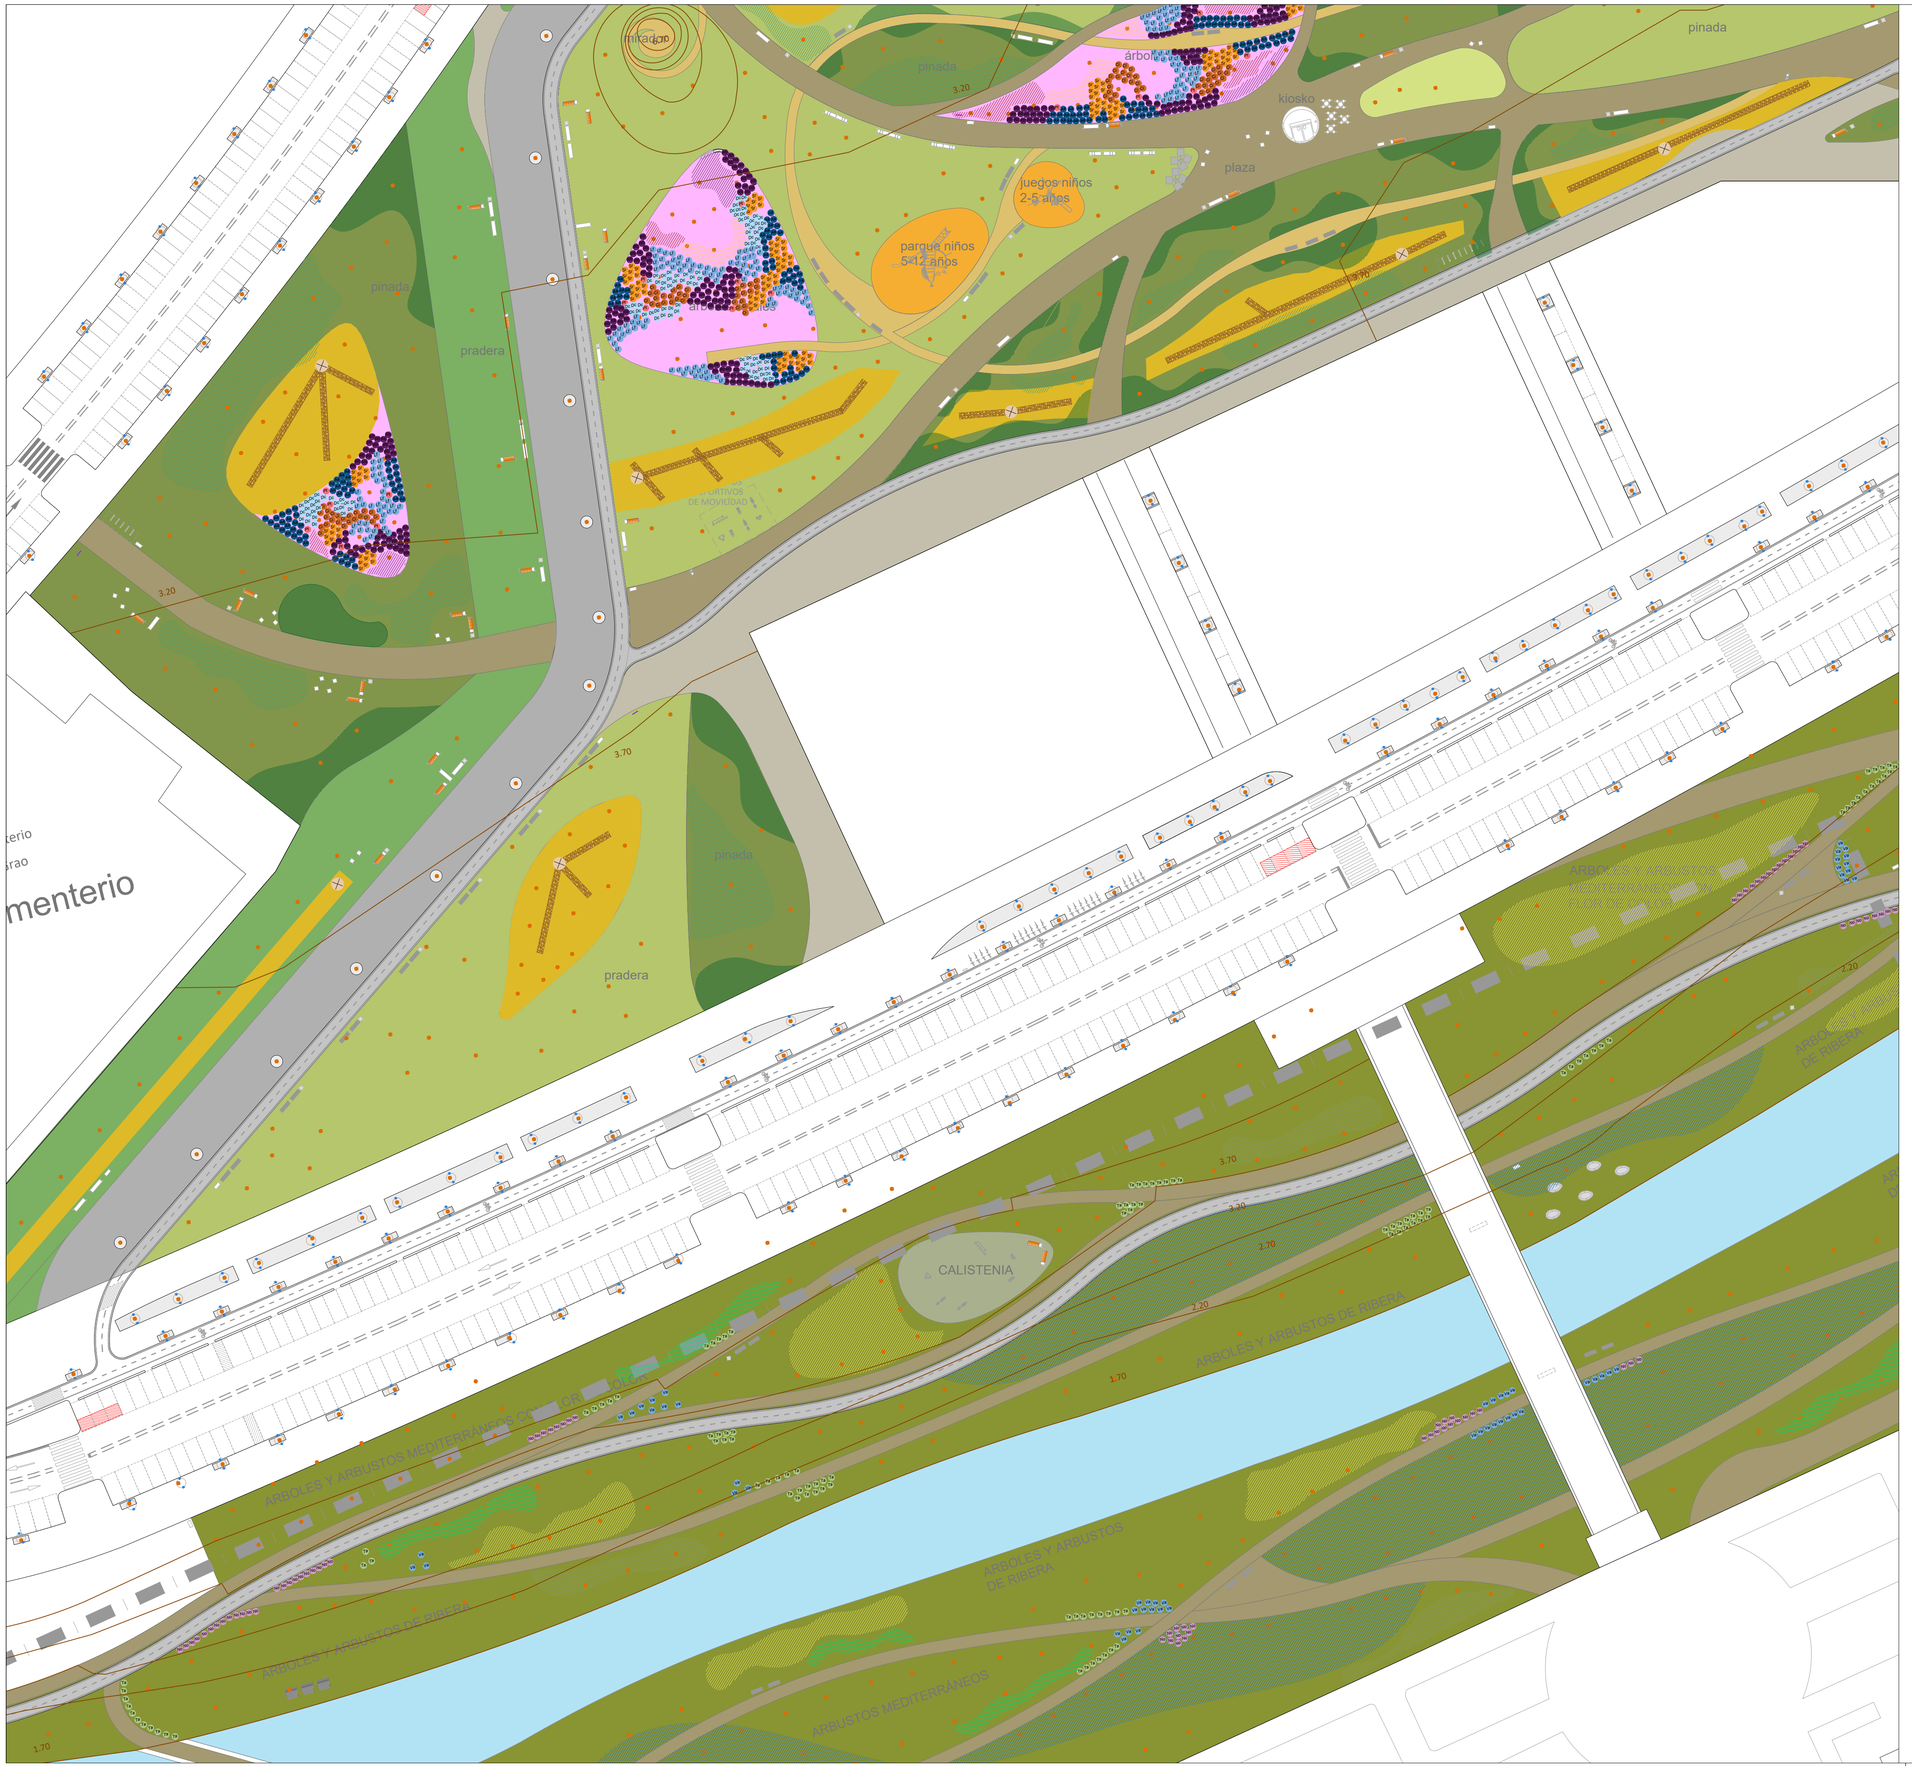

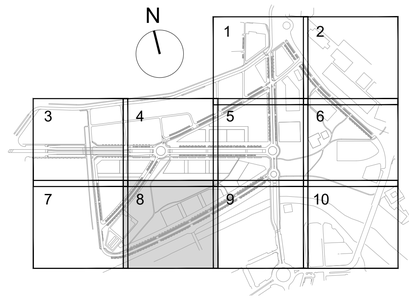



MATRIZ VEGETACIÓN ARBUSTIVA PINADA 25M^2

- x *Pistacia lentiscus X 5 ud*
- x *Arbutus unedo x 5 ud*
- x *Phyllerea angustifolia x 5 ud*
- x *Myrtus comunis x 5 ud*
- x *Quercus coccifera x 5 ud*
- x *Juniperus oxycedrus x 2 ud*
- x *Phlomis fruticosa x 3 ud*
- x *Phlomis purpurea x 3 ud*
- x *Erica arborea x 6 ud*

MATRIZ VEGETACIÓN ARBUSTIVA PINADA 25M^2
(plantación naturalista) x 4.021,00 m2

Arbustus unedo x 5 ud = 805 ud
Erica arborea x 6 ud = 966 ud
Juniperus oxycedrus x 2 ud = 322 ud
Myrtus comunis x 5 ud = 805 ud
Phlomis fruticosa x 2 ud = 322 ud
Phlomis purpurea x 2 ud = 322 ud
Phyllerea angustifolia x 5 ud = 805 ud
Pistacia lentiscus X 5 ud = 805 ud
Quercus coccifera x 5 ud = 805 ud

MATRIZ VEGETACIÓN AROMÁTICA 25 M^2
(plantación en bloques) x 3.957,00 m2

Achillea millefolium 'Red Velvet' x 12 ud = 1899 ud
Ballota pseudodictamnus x 12 ud = 1899 ud
Hypericum balearicum x 12 ud = 1899 ud
Lavandula angustifolia x 8 ud = 1264 ud
Lavandula dentata var. 'Evermore Blue x 8 ud = 1264 ud
Origanum laevigatum 'Herrenhausen' x 12 ud = 1899 ud
Salvia chamaedryoides x 8 ud = 1264 ud
Salvia leucantha x 8 ud = 1264 ud
Salvia microphylla x 8 ud = 1264 ud
Salvia nemorosa x 8 ud = 1264 ud
Salvia officinalis x 8 ud = 1264 ud
Salvia rosmarinus 'postratus' x 8 ud = 1264 ud
Santolina chamaecyparissus x 12 ud = 1899 ud
Thymus vulgaris x 12 ud = 1899 ud

Acolchado triturado de poda x 18.180,00 m2

VEGETACIÓN ORNAMENTAL

- *Agapanthus africanus x 5 ud / símbolo = 1250 ud*
- *Canna indica x 3 ud / símbolo = 390 ud*
- *Dianella caerulea 'Blue Stream' x 5 ud /símbolo = 945 ud*
- *Euryops pectinatus 'Viridis' 114 m2 x 5 ud /m2 = 570 ud*
- *Leucophyllum frutescens x 3 ud / símbolo = 690 ud*
- *Phormium tenax 'sundowner' x 31 ud*
- *Ruellia brittoniana x 3 ud / símbolo = 1089 ud*
- *Russelia equisetifolia 141 m2 x 5 ud /m2 = 705 ud*
- *Strelitzia reginae x 3 ud / símbolo = 624 ud*
- *Tradescantia pallida 105 m2 x 5 ud /m2 = 525 ud*

VEGETACIÓN RIBERA

- Vx *Vitex agnus-castus x 280 ud*
- Nb *Nerium oleander x 324 ud*
- Ta *Tamarix africana x 391 ud*
- *Matriz tapizantes ribera x 8.750,00 m2*
  Vinca major 50% x 5 ud /m2 = 19560 ud
  Hedera helix 50% x 5 ud /m2 = 19560 ud
- *Miscanthus sinensis 1149m2 x 5 ud = 5745 ud*
- *Panicum virgatum 'Northwind' 1433 m2 x 5 ud = 7165 ud*

MEZCLA SEMILLA FLORES PERENNES
MEDIANAS *(2 gr/m2) x 3.714,00 m2*

Alyssum saxatile perenne
Arabis caucasica perenne
Aster alpinus perenne
Aubrietia hybrida perenne
Bellis perennis perenne
Campanula carpatica perenne
Cerastium tomentosum perenne
Cheiranthus allionii bianual
Cheiranthus cheiri bianual
Chysanthemum maximun perenne
Coreopsis tinctoria perenne
Dianthus deltoides perenne
Gypsophila repens perenne
Helianthemum mutabile perenne
Myosotis sylvatica perenne
Nepeta mussinii perenne
Sanguisorba minor perenne
Saponaria ocymoides perenne
Thymus serpyllum perenne
Thymus vulgaris perenne
Viola cornuta

MEZCLA SEMILLA DE REVEGETACIÓN MEDITERRÁNEA LITORAL
(35 gr/m2) x 52.802,00 m2

Agropyrum cristatum
Cynodon dactylon
Dactylis glomerata
Festuca arundinacea
Lolium rigidum
Medicago sativa
Melilotus officinalis
Onobrychis viciifolia
Vicia sativa

VEGETACIÓN ORNAMENTAL

- *Agapanthus africanus x 5 ud / símbolo = 1250 ud*
- *Canna indica x 3 ud / símbolo = 390 ud*
- Dc *Dianella caerulea 'Blue Stream' x 5 ud /símbolo = 945 ud*
- *Euryops pectinatus 'Viridis' 114 m2 x 5 ud /m2 = 570 ud*
- Lf *Leucophyllum frutescens x 3 ud / símbolo = 690 ud*
- Pt *Phormium tenax 'sundowner' x 31 ud*
- *Ruellia brittoniana x 3 ud / símbolo = 1089 ud*
- *Russelia equisetifolia 141 m2 x 5 ud /m2 = 705 ud*
- Sr *Strelitzia reginae x 3 ud / símbolo = 624 ud*
- *Tradescantia pallida 105 m2 x 5 ud /m2 = 525 ud*

ESTANQUE

- Pm *Phragmites maxima x 2 ud / símbolo = 34 ud*
- Tm *Typha minima x 3 ud / símbolo = 69 ud*
- Na *Nymphaea alba x 5 ud / símbolo = 115 ud*

REV.	FECHA	OBJETO REVISIÓN	REALIZADO	COMPROBADO	APROBADO	VºBº

Valere

AJUNTAMENT DE VALÈNCIA

EQUIPO REDACTOR: U.T.E. PROYECTO GRAO-VALENCIA

TomásLlavador ARQUITECTOS+INGENIEROS

TYPSA INGENIEROS CONSULTORES Y ARQUITECTOS

PROYECTO DE EJECUCIÓN DE LAS OBRAS DE URBANIZACIÓN DEL SECTOR GRAO (VALENCIA)

TÍTULO PLANO:

PLANTA DE JARDINERÍA
CATÁLOGO DE ARBUSTOS. CUADRANTE 8

FECHA: JUNIO 2025

ESCALA: 1:500


GRÁFICA: 0 10 20m.


AUTOR DEL PROYECTO:

FCO. JAVIER CORDELLAT GONZÁLEZ
I.C.C.P.

JOSE Mª TOMÁS LLAVADOR
DR. ARQUITECTO

Nº PLANO: 5.11.2.4 HOJA 8 DE 10

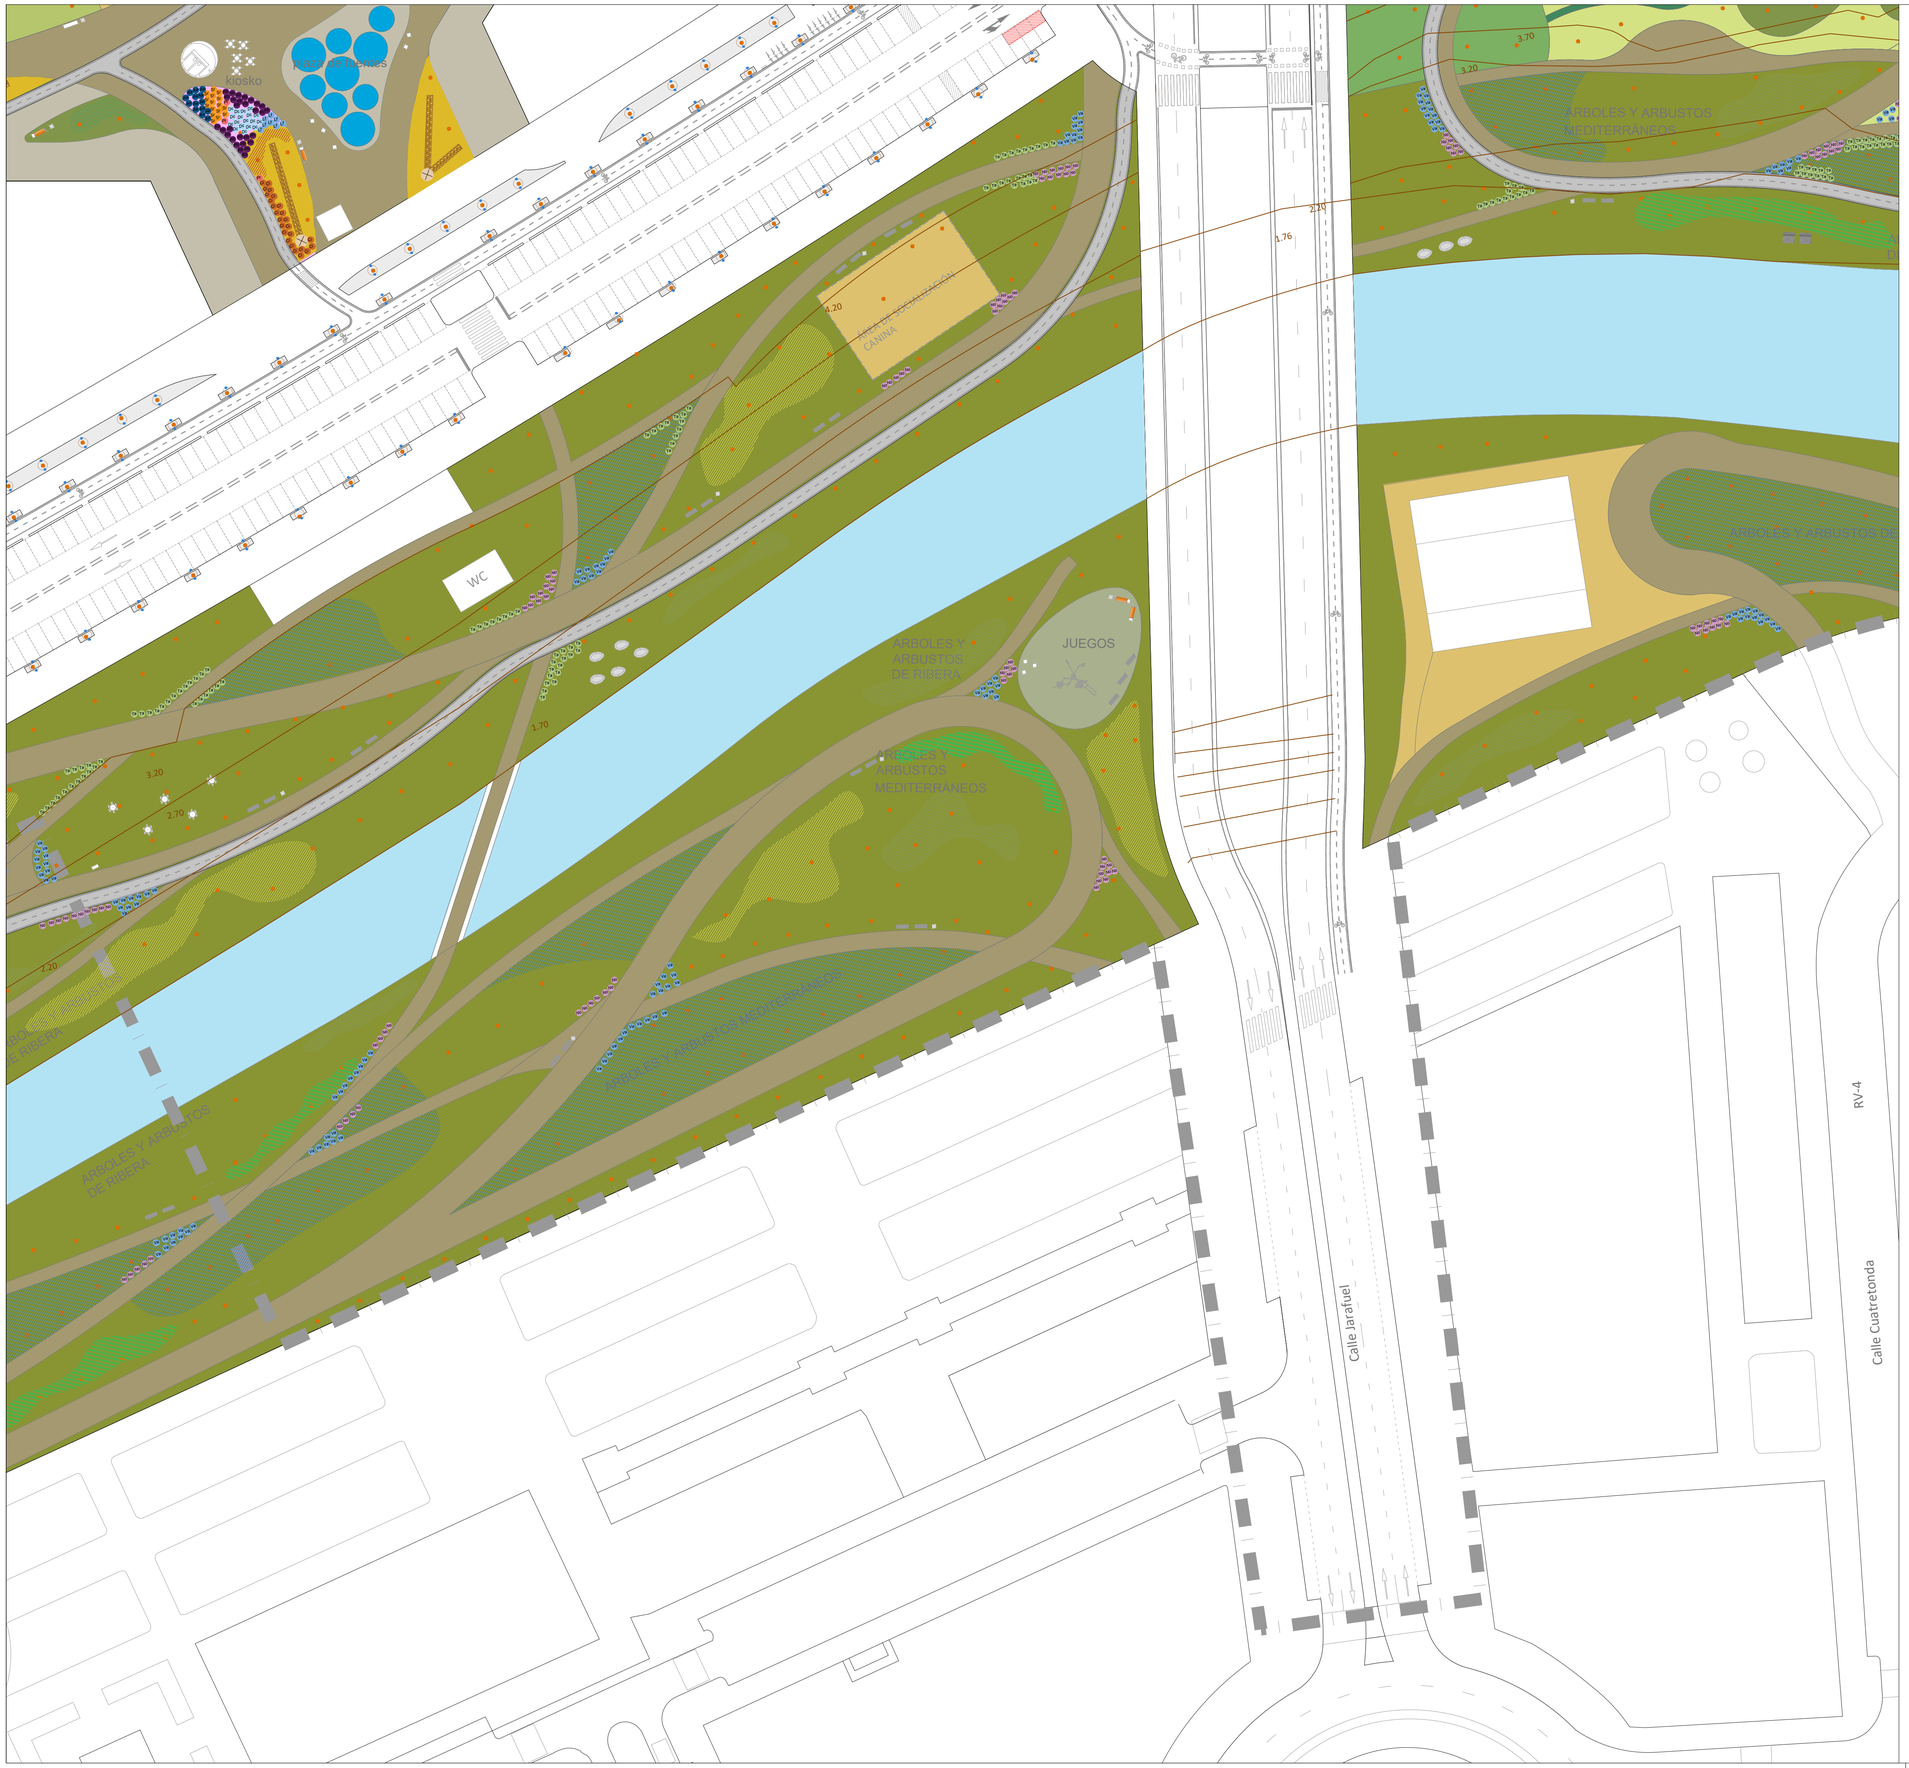

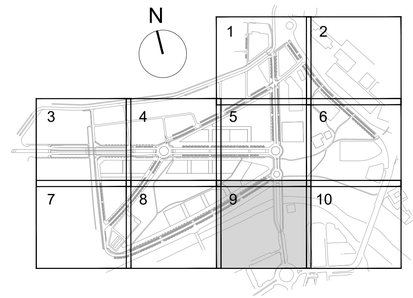



MATRIZ VEGETACIÓN ARBUSTIVA PINADA 25M^2

- x *Pistacia lentiscus X 5 ud*
- x *Arbutus unedo x 5 ud*
- x *Phyllerea angustifolia x 5 ud*
- x *Myrtus comunis x 5 ud*
- x *Quercus coccifera x 5 ud*
- x *Juniperus oxycedrus x 2 ud*
- x *Phlomis fruticosa x 3 ud*
- x *Phlomis purpurea x 3 ud*
- x *Erica arborea x 6 ud*

VEGETACIÓN RIBERA

- Vo *Vitex agnus-castus x 280 ud*
- No *Nerium oleander x 324 ud*
- Ta *Tamarix africana x 391 ud*
- *Matriz tapizantes ribera x 8.750,00 m2*
  Vinca major 50% x 5 ud /m2 = 19560 ud
  Hedera helix 50% x 5 ud /m2 = 19560 ud
- *Miscanthus sinensis 1149m2 x 5 ud = 5745 ud*
- *Panicum virgatum 'Northwind' 1433 m2 x 5 ud = 7165 ud*

MEZCLA SEMILLA FLORES PERENNES MEDIANAS *(2 gr/m2) x 3.714,00 m2*

Alyssum saxatile perenne
Arabis caucasica perenne
Aster alpinus perenne
Aubrietia hybrida perenne
Bellis perennis perenne
Campanula carpatica perenne
Cerastium tomentosum perenne
Cheiranthus allionii bianual
Cheiranthus cheiri bianual
Chysanthemum maximun perenne
Coreopsis tinctoria perenne
Dianthus deltoides perenne
Gypsophila repens perenne
Helianthemum mutabile perenne
Myosotis sylvatica perenne
Nepeta mussinii perenne
Sanguisorba minor perenne
Saponaria ocymoides perenne
Thymus serpyllum perenne
Thymus vulgaris perenne
Viola cornuta

MATRIZ VEGETACIÓN ARBUSTIVA PINADA 25M^2
(plantación naturalista) x 4.021,00 m2

Arbustus unedo x 5 ud = 805 ud
Erica arborea x 6 ud = 966 ud
Juniperus oxycedrus x 2 ud = 322 ud
Myrtus comunis x 5 ud = 805 ud
Phlomis fruticosa x 2 ud = 322 ud
Phlomis purpurea x 2 ud = 322 ud
Phyllerea angustifolia x 5 ud = 805 ud
Pistacia lentiscus X 5 ud = 805 ud
Quercus coccifera x 5 ud = 805 ud

MATRIZ VEGETACIÓN AROMÁTICA 25 M^2
(plantación en bloques) x 3.957,00 m2

Achillea millefolium 'Red Velvet' x 12 ud = 1899 ud
Ballota pseudodictamnus x 12 ud = 1899 ud
Hypericum balearicum x 12 ud = 1899 ud
Lavandula angustifolia x 8 ud = 1264 ud
Lavandula dentata var. 'Evermore Blue x 8 ud = 1264 ud
Origanum laevigatum 'Herrenhausen' x 12 ud = 1899 ud
Salvia chamaedryoides x 8 ud = 1264 ud
Salvia leucantha x 8 ud = 1264 ud
Salvia microphylla x 8 ud = 1264 ud
Salvia nemorosa x 8 ud = 1264 ud
Salvia officinalis x 8 ud = 1264 ud
Salvia rosmarinus 'postratus' x 8 ud = 1264 ud
Santolina chamaecyparissus x 12 ud = 1899 ud
Thymus vulgaris x 12 ud = 1899 ud

Acolchado triturado de poda x 18.180,00 m2

MEZCLA SEMILLA DE REVEGETACIÓN MEDITERRÁNEA LITORAL
(35 gr/m2) x 52.802,00 m2

Agropyrum cristatum
Cynodon dactylon
Dactylis glomerata
Festuca arundinacea
Lolium rigidum
Medicago sativa
Melilotus officinalis
Onobrychis viciifolia
Vicia sativa

VEGETACIÓN ORNAMENTAL

- *Agapanthus africanus x 5 ud / símbolo = 1250 ud*
- *Canna indica x 3 ud / símbolo = 390 ud*
- Dc *Dianella caerulea 'Blue Stream' x 5 ud /símbolo = 945 ud*
- *Euryops pectinatus 'Viridis' 114 m2 x 5 ud /m2 = 570 ud*
- *Leucophyllum frutescens x 3 ud / símbolo = 690 ud*
- *Phormium tenax 'sundowner' x 31 ud*
- *Ruellia brittoniana x 3 ud / símbolo = 1089 ud*
- *Russelia equisetifolia 141 m2 x 5 ud /m2 = 705 ud*
- *Strelitzia reginae x 3 ud / símbolo = 624 ud*
- *Tradescantia pallida 105 m2 x 5 ud /m2 = 525 ud*

VEGETACIÓN ORNAMENTAL

- *Agapanthus africanus x 5 ud / símbolo = 1250 ud*
- *Canna indica x 3 ud / símbolo = 390 ud*
- Dc *Dianella caerulea 'Blue Stream' x 5 ud /símbolo = 945 ud*
- *Euryops pectinatus 'Viridis' 114 m2 x 5 ud /m2 = 570 ud*
- *Leucophyllum frutescens x 3 ud / símbolo = 690 ud*
- *Phormium tenax 'sundowner' x 31 ud*
- *Ruellia brittoniana x 3 ud / símbolo = 1089 ud*
- *Russelia equisetifolia 141 m2 x 5 ud /m2 = 705 ud*
- *Strelitzia reginae x 3 ud / símbolo = 624 ud*
- *Tradescantia pallida 105 m2 x 5 ud /m2 = 525 ud*

ESTANQUE

- Ph *Phragmites maxima x 2 ud / símbolo = 34 ud*
- Tm *Typha minima x 3 ud / símbolo = 69 ud*
- Na *Nymphaea alba x 5 ud / símbolo = 115 ud*

REV.	FECHA	OBJETO REVISIÓN	REALIZADO	COMPROBADO	APROBADO	V°B°

Valere

AJUNTAMENT DE VALÈNCIA

EQUIPO REDACTOR: U.T.E. PROYECTO GRAO-VALENCIA

TomásLlavador ARQUITECTOS+INGENIEROS

TYPSA INGENIEROS CONSULTORES Y ARQUITECTOS

PROYECTO DE EJECUCIÓN DE LAS OBRAS DE URBANIZACIÓN DEL SECTOR GRAO (VALENCIA)

TÍTULO PLANO:

PLANTA DE JARDINERÍA
CATÁLOGO DE ARBUSTOS. CUADRANTE 9

FECHA: JUNIO 2025

ESCALA: 1:500

GRÁFICA: 0 10 20m.


AUTOR DEL PROYECTO:

FCO. JAVIER CORDELLAT GONZÁLEZ
I.C.C.P.

JOSE Mª TOMÁS LLAVADOR
DR. ARQUITECTO

Nº PLANO: 5.11.2.4 HOJA 9 DE 10



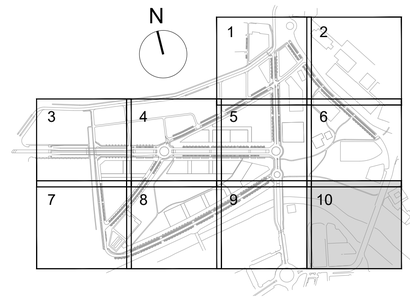



MATRIZ VEGETACIÓN ARBUSTIVA PINADA 25M²

- X *Pistacia lentiscus X 5 ud*
- X *Arbutus unedo x 5 ud*
- X *Phyllerea angustifolia x 5 ud*
- X *Myrtus comunis x 5 ud*
- X *Quercus coccifera x 5 ud*
- X *Juniperus oxycedrus x 2 ud*
- X *Phlomis fruticosa x 3 ud*
- X *Phlomis purpurea x 3 ud*
- X *Erica arborea x 6 ud*

VEGETACIÓN RIBERA

- Vitex *Vitex agnus-castus x 280 ud*
- Nerium *Nerium oleander x 324 ud*
- Tamarix *Tamarix africana x 391 ud*
- *Matriz tapizantes ribera x 8.750,00 m2*
  Vinca major 50% x 5 ud /m2 = 19560 ud
  Hedera helix 50% x 5 ud /m2 = 19560 ud
- *Miscanthus sinensis 1149m2 x 5 ud = 5745 ud*
- *Panicum virgatum 'Northwind' 1433 m2 x 5 ud = 7165 ud*
- MEZCLA SEMILLA FLORES PERENNES MEDIANAS *(2 gr/m2) x 3.714,00 m2*

Alyssum saxatile perenne
Arabis caucasica perenne
Aster alpinus perenne
Aubrietia hybrida perenne
Bellis perennis perenne
Campanula carpatica perenne
Cerastium tomentosum perenne
Cheiranthus allionii bianual
Cheiranthus cheiri bianual
Chysanthemum maximun perenne
Coreopsis tinctoria perenne
Dianthus deltoides perenne
Gypsophila repens perenne
Helianthemum mutabile perenne
Myosotis sylvatica perenne
Nepeta mussinii perenne
Sanguisorba minor perenne
Saponaria ocymoides perenne
Thymus serpyllum perenne
Thymus vulgaris perenne
Viola cornuta

- MATRIZ VEGETACIÓN ARBUSTIVA PINADA 25M² *(plantación naturalista) x 4.021,00 m2*

Arbustus unedo x 5 ud = 805 ud
Erica arborea x 6 ud = 966 ud
Juniperus oxycedrus x 2 ud = 322 ud
Myrtus comunis x 5 ud = 805 ud
Phlomis fruticosa x 2 ud = 322 ud
Phlomis purpurea x 2 ud = 322 ud
Phyllerea angustifolia x 5 ud = 805 ud
Pistacia lentiscus X 5 ud = 805 ud
Quercus coccifera x 5 ud = 805 ud

- MATRIZ VEGETACIÓN AROMÁTICA 25 M² (plantación en bloques) x 3.957,00 m2

Achillea millefolium 'Red Velvet' x 12 ud = 1899 ud
Ballota pseudodictamnus x 12 ud = 1899 ud
Hypericum balearicum x 12 ud = 1899 ud
Lavandula angustifolia x 8 ud = 1264 ud
Lavandula dentata var. 'Evermore Blue x 8 ud = 1264 ud
Origanum laevigatum 'Herrenhausen' x 12 ud = 1899 ud
Salvia chamaedryoides x 8 ud = 1264 ud
Salvia leucantha x 8 ud = 1264 ud
Salvia microphylla x 8 ud = 1264 ud
Salvia nemorosa x 8 ud = 1264 ud
Salvia officinalis x 8 ud = 1264 ud
Salvia rosmarinus 'postratus' x 8 ud = 1264 ud
Santolina chamaecyparissus x 12 ud = 1899 ud
Thymus vulgaris x 12 ud = 1899 ud

- Acolchado triturado de poda x 18.180,00 m2

- MEZCLA SEMILLA DE REVEGETACIÓN MEDITERRÁNEA LITORAL (35 gr/m2) x 52.802,00 m2

Agropyrum cristatum
Cynodon dactylon
Dactylis glomerata
Festuca arundinacea
Lolium rigidum
Medicago sativa
Melilotus officinalis
Onobrychis viciifolia
Vicia sativa

VEGETACIÓN ORNAMENTAL

- Ag *Agapanthus africanus x 5 ud / símbolo = 1250 ud*
- Ca *Canna indica x 3 ud / símbolo = 390 ud*
- Dc *Dianella caerulea 'Blue Stream' x 5 ud /símbolo = 945 ud*
- *Euryops pectinatus 'Viridis' 114 m2 x 5 ud /m2 = 570 ud*
- Lf *Leucophyllum frutescens x 3 ud / símbolo = 690 ud*
- Ph *Phormium tenax 'sundowner' x 31 ud*
- Ru *Ruellia brittoniana x 3 ud / símbolo = 1089 ud*
- *Russelia equisetifolia 141 m2 x 5 ud /m2 = 705 ud*
- Sr *Strelitzia reginae x 3 ud / símbolo = 624 ud*
- *Tradescantia pallida 105 m2 x 5 ud /m2 = 525 ud*

VEGETACIÓN ORNAMENTAL

- Ag *Agapanthus africanus x 5 ud / símbolo = 1250 ud*
- Ca *Canna indica x 3 ud / símbolo = 390 ud*
- Dc *Dianella caerulea 'Blue Stream' x 5 ud /símbolo = 945 ud*
- *Euryops pectinatus 'Viridis' 114 m2 x 5 ud /m2 = 570 ud*
- Lf *Leucophyllum frutescens x 3 ud / símbolo = 690 ud*
- Ph *Phormium tenax 'sundowner' x 31 ud*
- Ru *Ruellia brittoniana x 3 ud / símbolo = 1089 ud*
- Sr *Strelitzia reginae x 3 ud / símbolo = 624 ud*
- *Tradescantia pallida 105 m2 x 5 ud /m2 = 525 ud*

ESTANQUE

- Ph *Phragmites maxima x 2 ud / símbolo = 34 ud*
- Tm *Typha minima x 3 ud / símbolo = 69 ud*
- Na *Nymphaea alba x 5 ud / símbolo = 115 ud*

REV.	FECHA	OBJETO REVISIÓN	REALIZADO	COMPROBADO	APROBADO	VºBº

Valere

AJUNTAMENT DE VALÈNCIA

EQUIPO REDACTOR: U.T.E. PROYECTO GRAO-VALENCIA

TomásLlavador ARQUITECTOS+INGENIEROS

TYPSA INGENIEROS, CONSULTORES Y ARQUITECTOS

PROYECTO DE EJECUCIÓN DE LAS OBRAS DE URBANIZACIÓN DEL SECTOR GRAO (VALENCIA)

TÍTULO PLANO:

PLANTA DE JARDINERÍA
CATÁLOGO DE ARBUSTOS. CUADRANTE 10

FECHA: JUNIO 2025

ESCALA: 1:500

GRÁFICA: 0 10 20m.

AUTOR DEL PROYECTO:

FCO. JAVIER CORDELLAT GONZÁLEZ
I.C.C.P.

JOSE Mª TOMÁS LLAVADOR
DR. ARQUITECTO

Nº PLANO: 5.11.2.4

HOJA 10 DE 10