


Firmado digitalmente por: 24341131R MANUEL LATORRE (R:P4625200C)
Motivo: Para hacer constar que la presente documentación es copia anonimizada, de conformidad con la LOPD, de la aprobada para su sometimiento a Información Pública por Resolución de Alcaldía nº MS-62 de fecha 27 de abril de 2026.
Fecha y hora: 28.04.2026 15:01:51

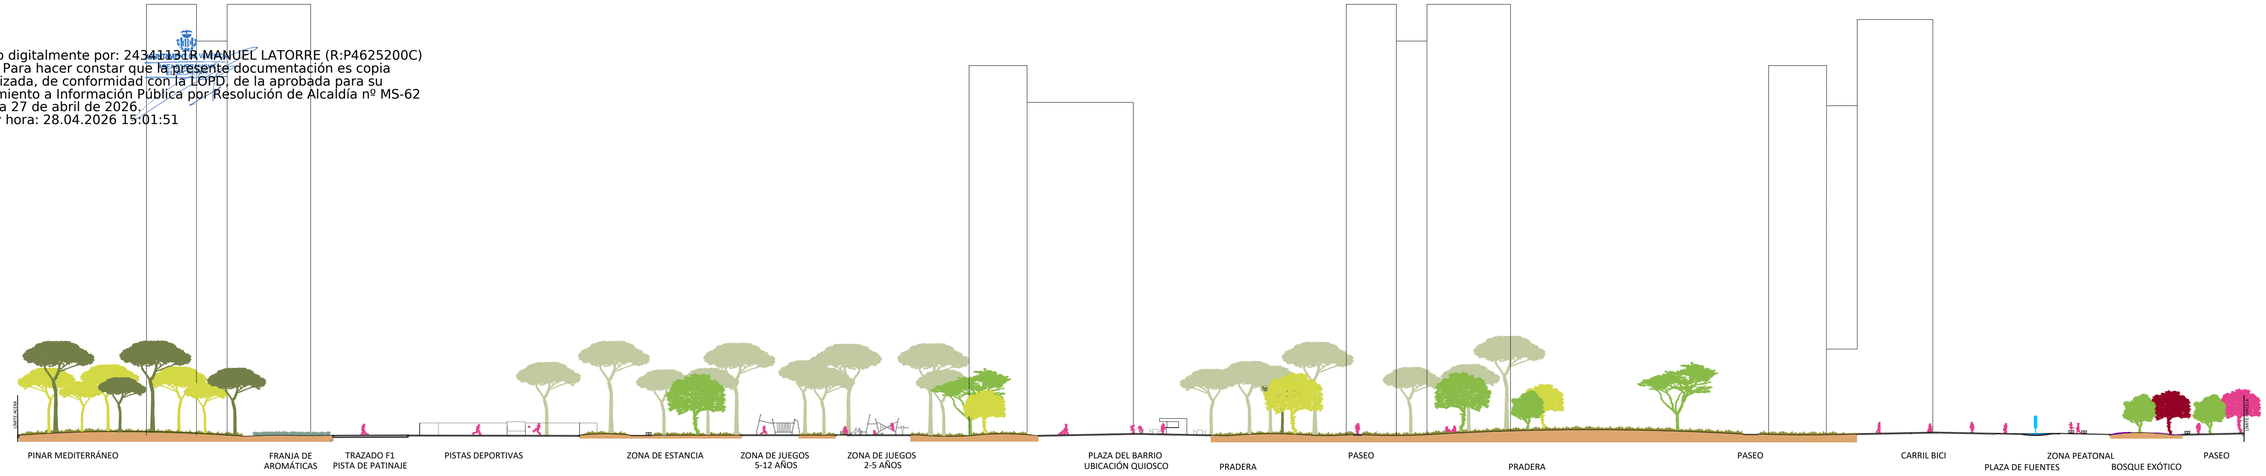


1_ Sección A-A´ 1/500

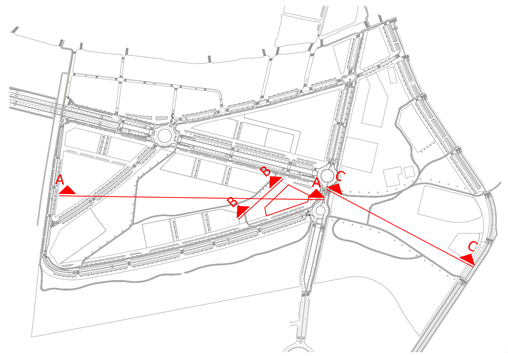

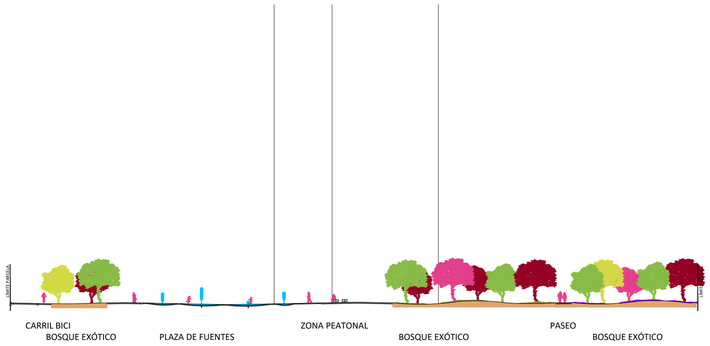

2_ Sección B-B´ 1/500

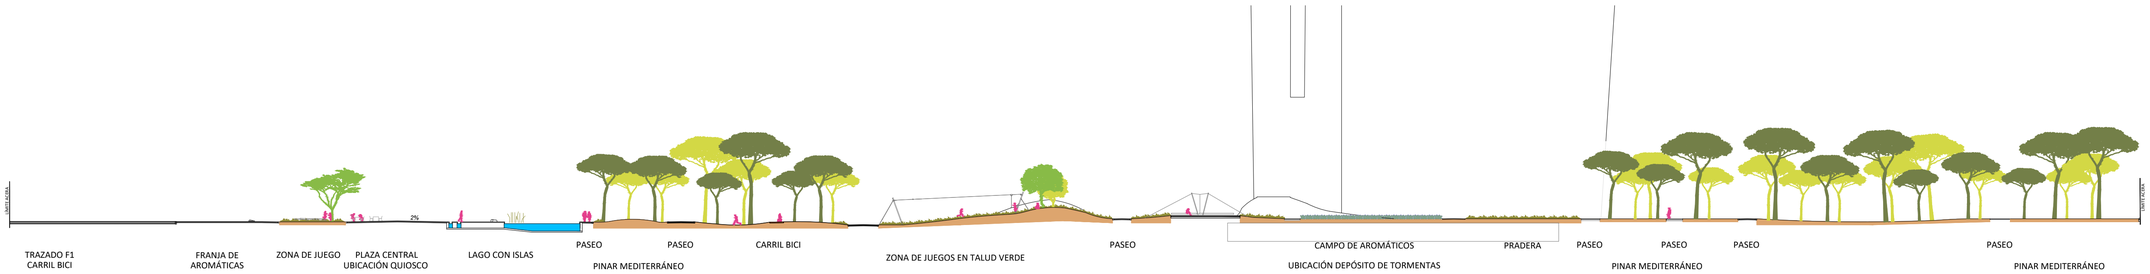

3_ Sección C-C´ 1/500












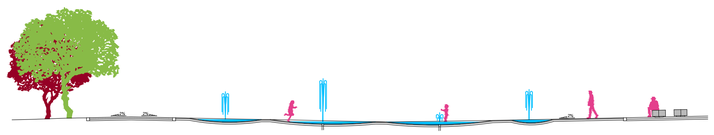

4_ Secciones detalle 1/200

REV.	FECHA	OBJETO REVISIÓN	REALIZADO	COMPROBADO	APROBADO	VºBº

Valere

AJUNTAMENT DE VALÈNCIA

EQUIPO REDACTOR: U.T.E. PROYECTO GRAO-VALENCIA

TomásLlavador ARQUITECTOS+INGENIEROS

TYPSA INGENIEROS, CONSULTORES Y ARQUITECTOS

PROYECTO DE EJECUCIÓN DE LAS OBRAS DE URBANIZACIÓN DEL SECTOR GRAO (VALENCIA)

TÍTULO PLANO:

JARDINERÍA Y MOBILIARIO URBANO
SECCIONES

FECHA:	ESCALA:	GRÁFICA:
JUNIO 2025	INDICADAS	

AUTOR DEL PROYECTO:

FCO. JAVIER CORDELLAT GONZÁLEZ
I.C.C.P.

JOSE Mª TOMÁS LLAVADOR
DR. ARQUITECTO

Nº PLANO: 5.11.4