
Firmado digitalmente por: 24341131R MANUEL LATORRE (R:P4625200C)
Motivo: Para hacer constar que la presente documentación es copia anonimizada, de conformidad con la LOPD, de la aprobada para su sometimiento a Información Pública por Resolución de Alcaldía nº MS-62 de fecha 27 de abril de 2026.
Fecha y hora: 28.04.2026 15:02:15

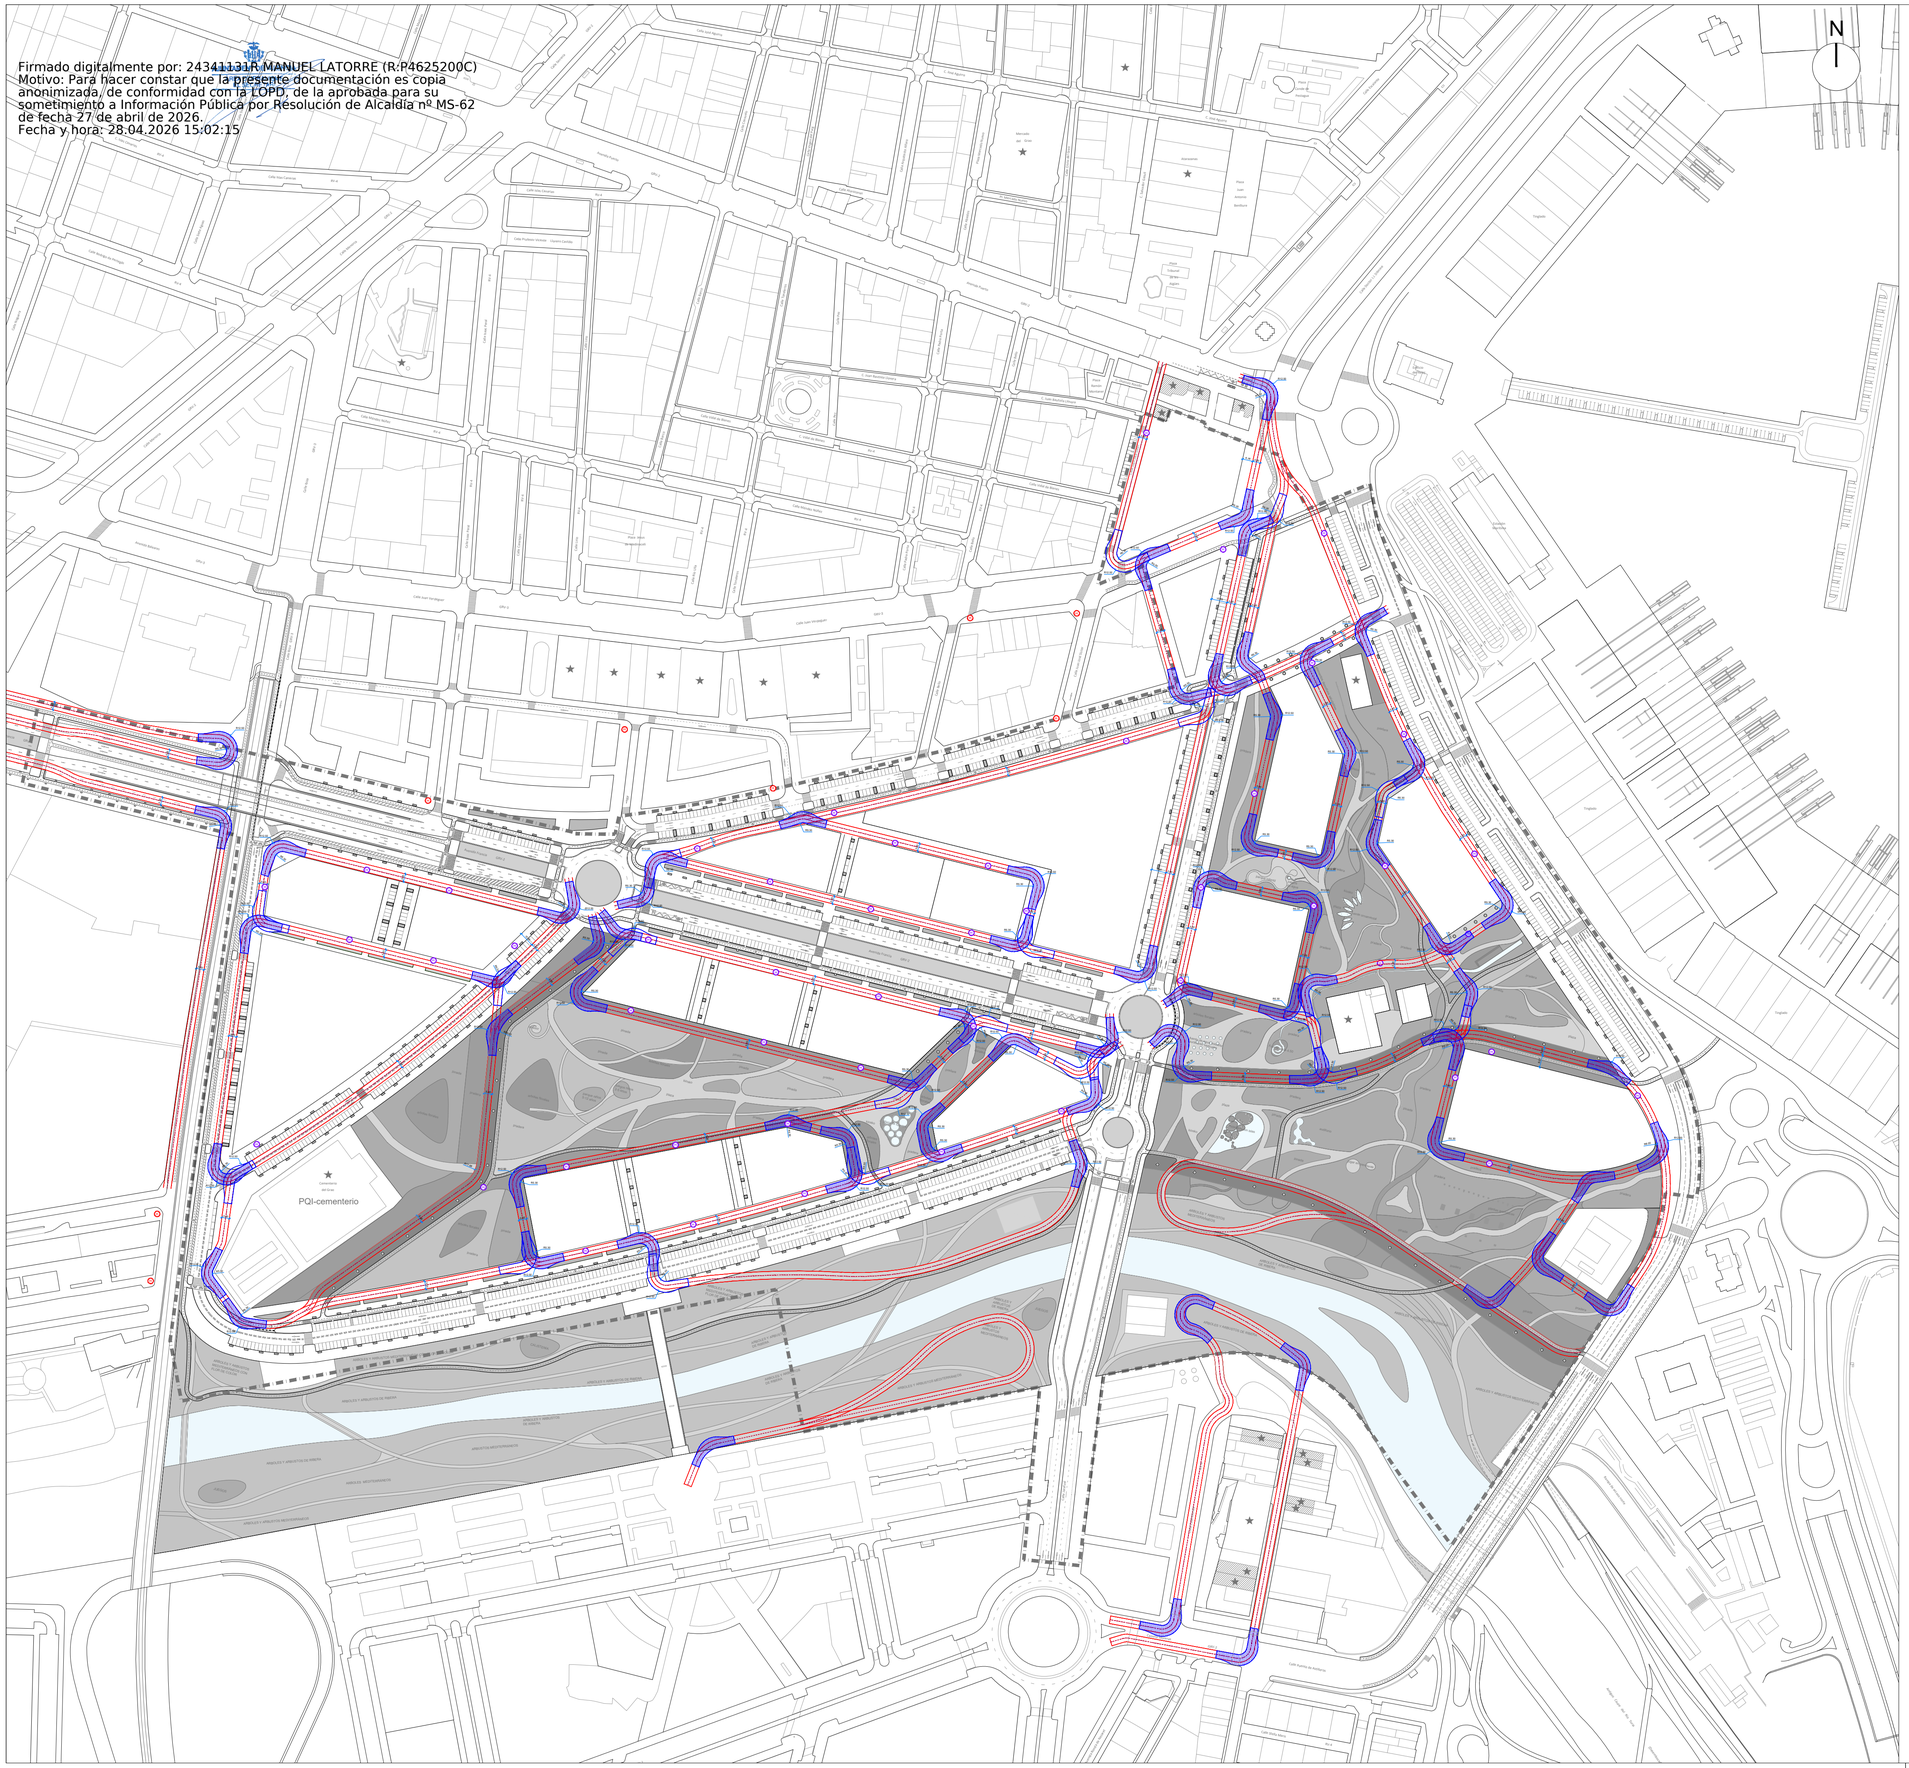

LEYENDA

- RECORRIDO BOMBEROS 5m.
- APROXIMACIÓN A LOS EDIFICIOS DB-SI
- (H) HIDRANTE EXISTENTE
- (H) NUEVO HIDRANTE

NOTA:

VIAL DE APROXIMACIÓN
CAPACIDAD PORTANTE 20 KN / M²

REV.	FECHA	OBJETO REVISIÓN	REALIZADO	COMPROBADO	APROBADO	VºBº

Valere

AJUNTAMENT DE VALÈNCIA

EQUIPO REDACTOR: U.T.E. PROYECTO GRAO-VALENCIA

TomásLlavador ARQUITECTOS+INGENIEROS

TYPSA INGENIEROS, CONSULTORES Y ARQUITECTOS

PROYECTO DE EJECUCIÓN DE LAS OBRAS DE URBANIZACIÓN DEL SECTOR GRAO (VALENCIA)

TÍTULO PLANO:

PLANTA GENERAL
JUSTIFICATIVA CUMPLIMIENTO OMPI INTERVENCIÓN BOMBEROS


FECHA:	ESCALA:	GRÁFICA:	Nº PLANO:
JUNIO 2025	1:2000	0 50 100 m.	5.12.1


AUTOR DEL PROYECTO:

FCO. JAVIER CORDELLAT GONZÁLEZ
I.C.C.P.

JOSE Mª TOMÁS LLAVADOR
DR. ARQUITECTO

HOJA 1 DE 1

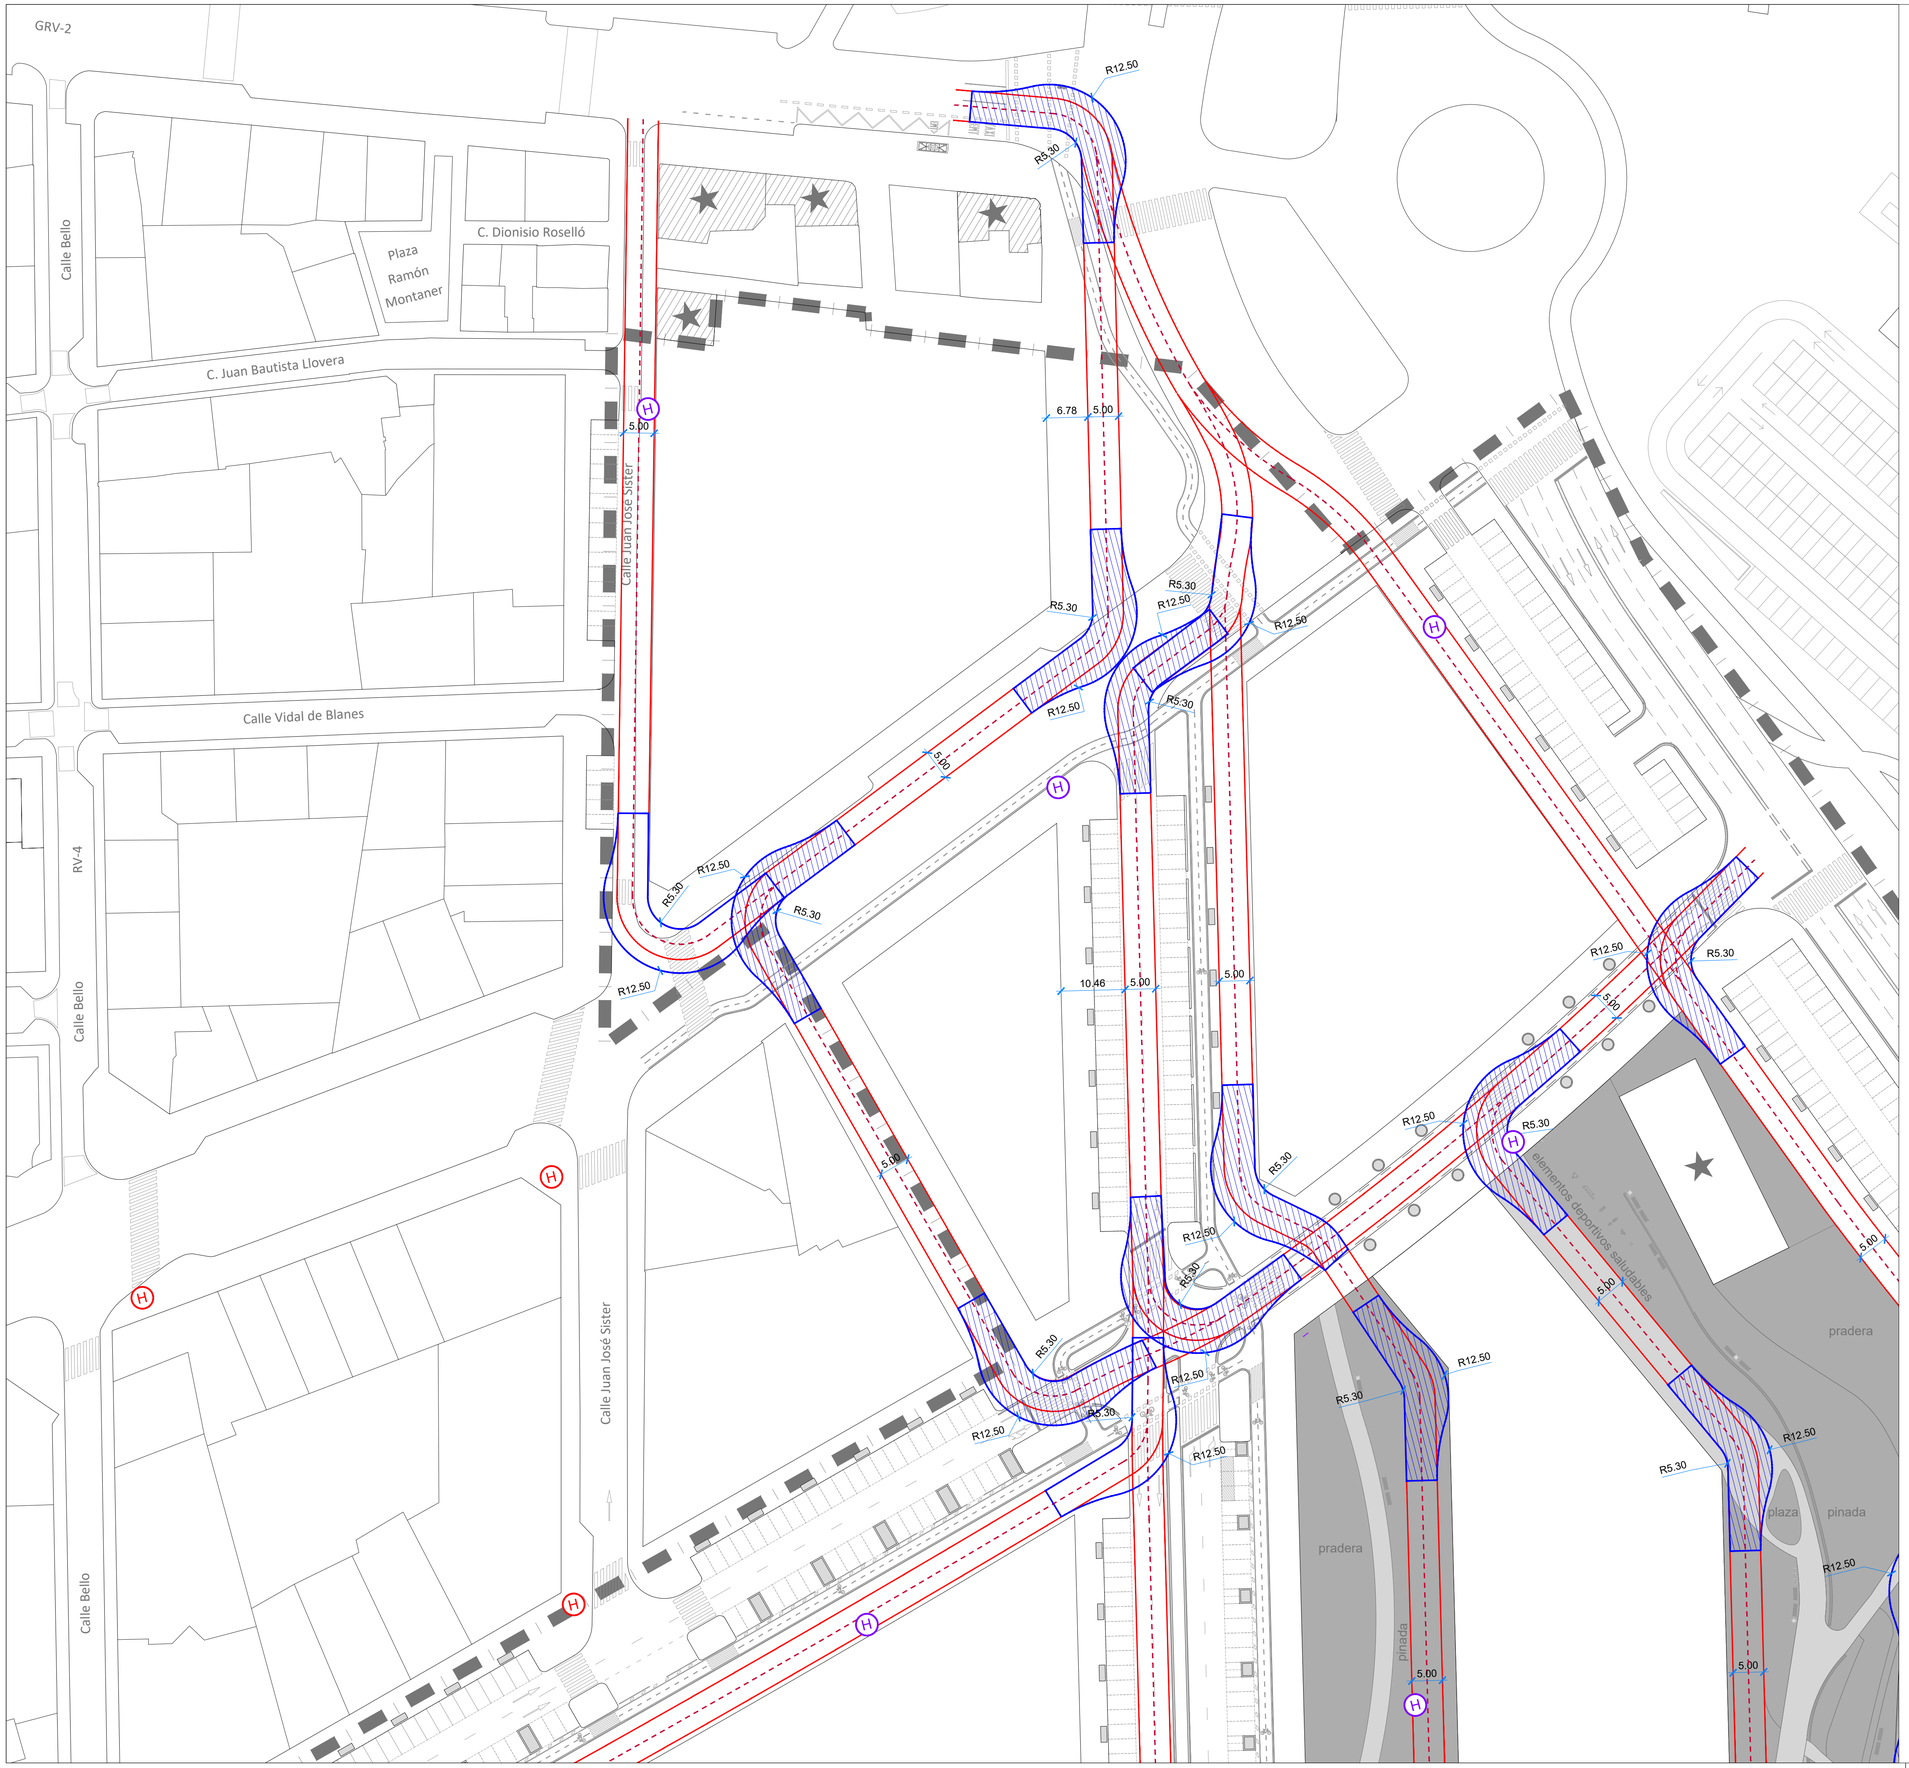

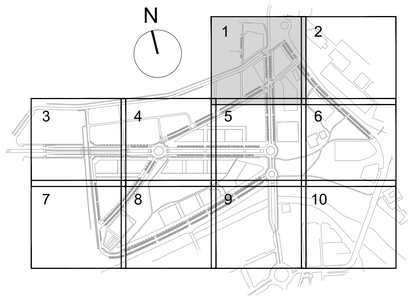

LEYENDA

- RECORRIDO BOMBEROS 5m.
- APROXIMACIÓN A LOS EDIFICIOS DB-SI
- HIDRANTE EXISTENTE
- NUEVO HIDRANTE

NOTA:

VIAL DE APROXIMACIÓN
CAPACIDAD PORTANTE 20 KN / M²

REV.	FECHA	OBJETO REVISIÓN	REALIZADO	COMPROBADO	APROBADO	VºBº

Valere

AJUNTAMENT DE VALÈNCIA

EQUIPO REDACTOR: U.T.E. PROYECTO GRAO-VALENCIA

TomásLlavador ARQUITECTOS+INGENIEROS

TYPSA INGENIEROS CONSULTORES Y ARQUITECTOS

PROYECTO DE EJECUCIÓN DE LAS OBRAS DE URBANIZACIÓN DEL SECTOR GRAO (VALENCIA)

TÍTULO PLANO:

PLANTA JUSTIFICATIVA CUMPLIMIENTO OMPI
INTERVENCIÓN BOMBEROS. CUADRANTE 1

FECHA: JUNIO 2025

ESCALA: 1:500

GRÁFICA: 0 10 20m.

AUTOR DEL PROYECTO:


FCO. JAVIER CORDELLAT GONZÁLEZ
I.C.C.P.

JOSE Mª TOMÁS LLAVADOR
DR. ARQUITECTO

Nº PLANO: 5.12.2

HOJA 1 DE 10



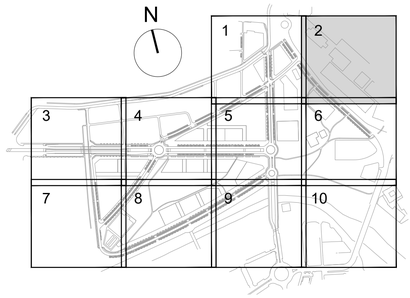

LEYENDA

- RECORRIDO BOMBEROS 5m.
- APROXIMACIÓN A LOS EDIFICIOS DB-SI
- (H) HIDRANTE EXISTENTE
- (H) NUEVO HIDRANTE

NOTA:

VIAL DE APROXIMACIÓN
CAPACIDAD PORTANTE 20 KN / M²

REV.	FECHA	OBJETO REVISIÓN	REALIZADO	COMPROBADO	APROBADO	VºBº

Valere

AJUNTAMENT DE VALÈNCIA

EQUIPO REDACTOR: U.T.E. PROYECTO GRAO-VALENCIA

TomásLlavador ARQUITECTOS+INGENIEROS

TYPSA INGENIEROS CONSULTORES Y ARQUITECTOS

PROYECTO DE EJECUCIÓN DE LAS OBRAS DE URBANIZACIÓN DEL SECTOR GRAO (VALENCIA)

TÍTULO PLANO:

PLANTA JUSTIFICATIVA CUMPLIMIENTO OMPI INTERVENCIÓN BOMBEROS. CUADRANTE 2


FECHA:	ESCALA:	GRÁFICA:	Nº PLANO:
JUNIO 2025	1:500	0 10 20m.	5.12.2


AUTOR DEL PROYECTO:

FCO. JAVIER CORDELLAT GONZÁLEZ
I.C.C.P.

JOSE Mª TOMÁS LLAVADOR
DR. ARQUITECTO

HOJA 2 DE 10

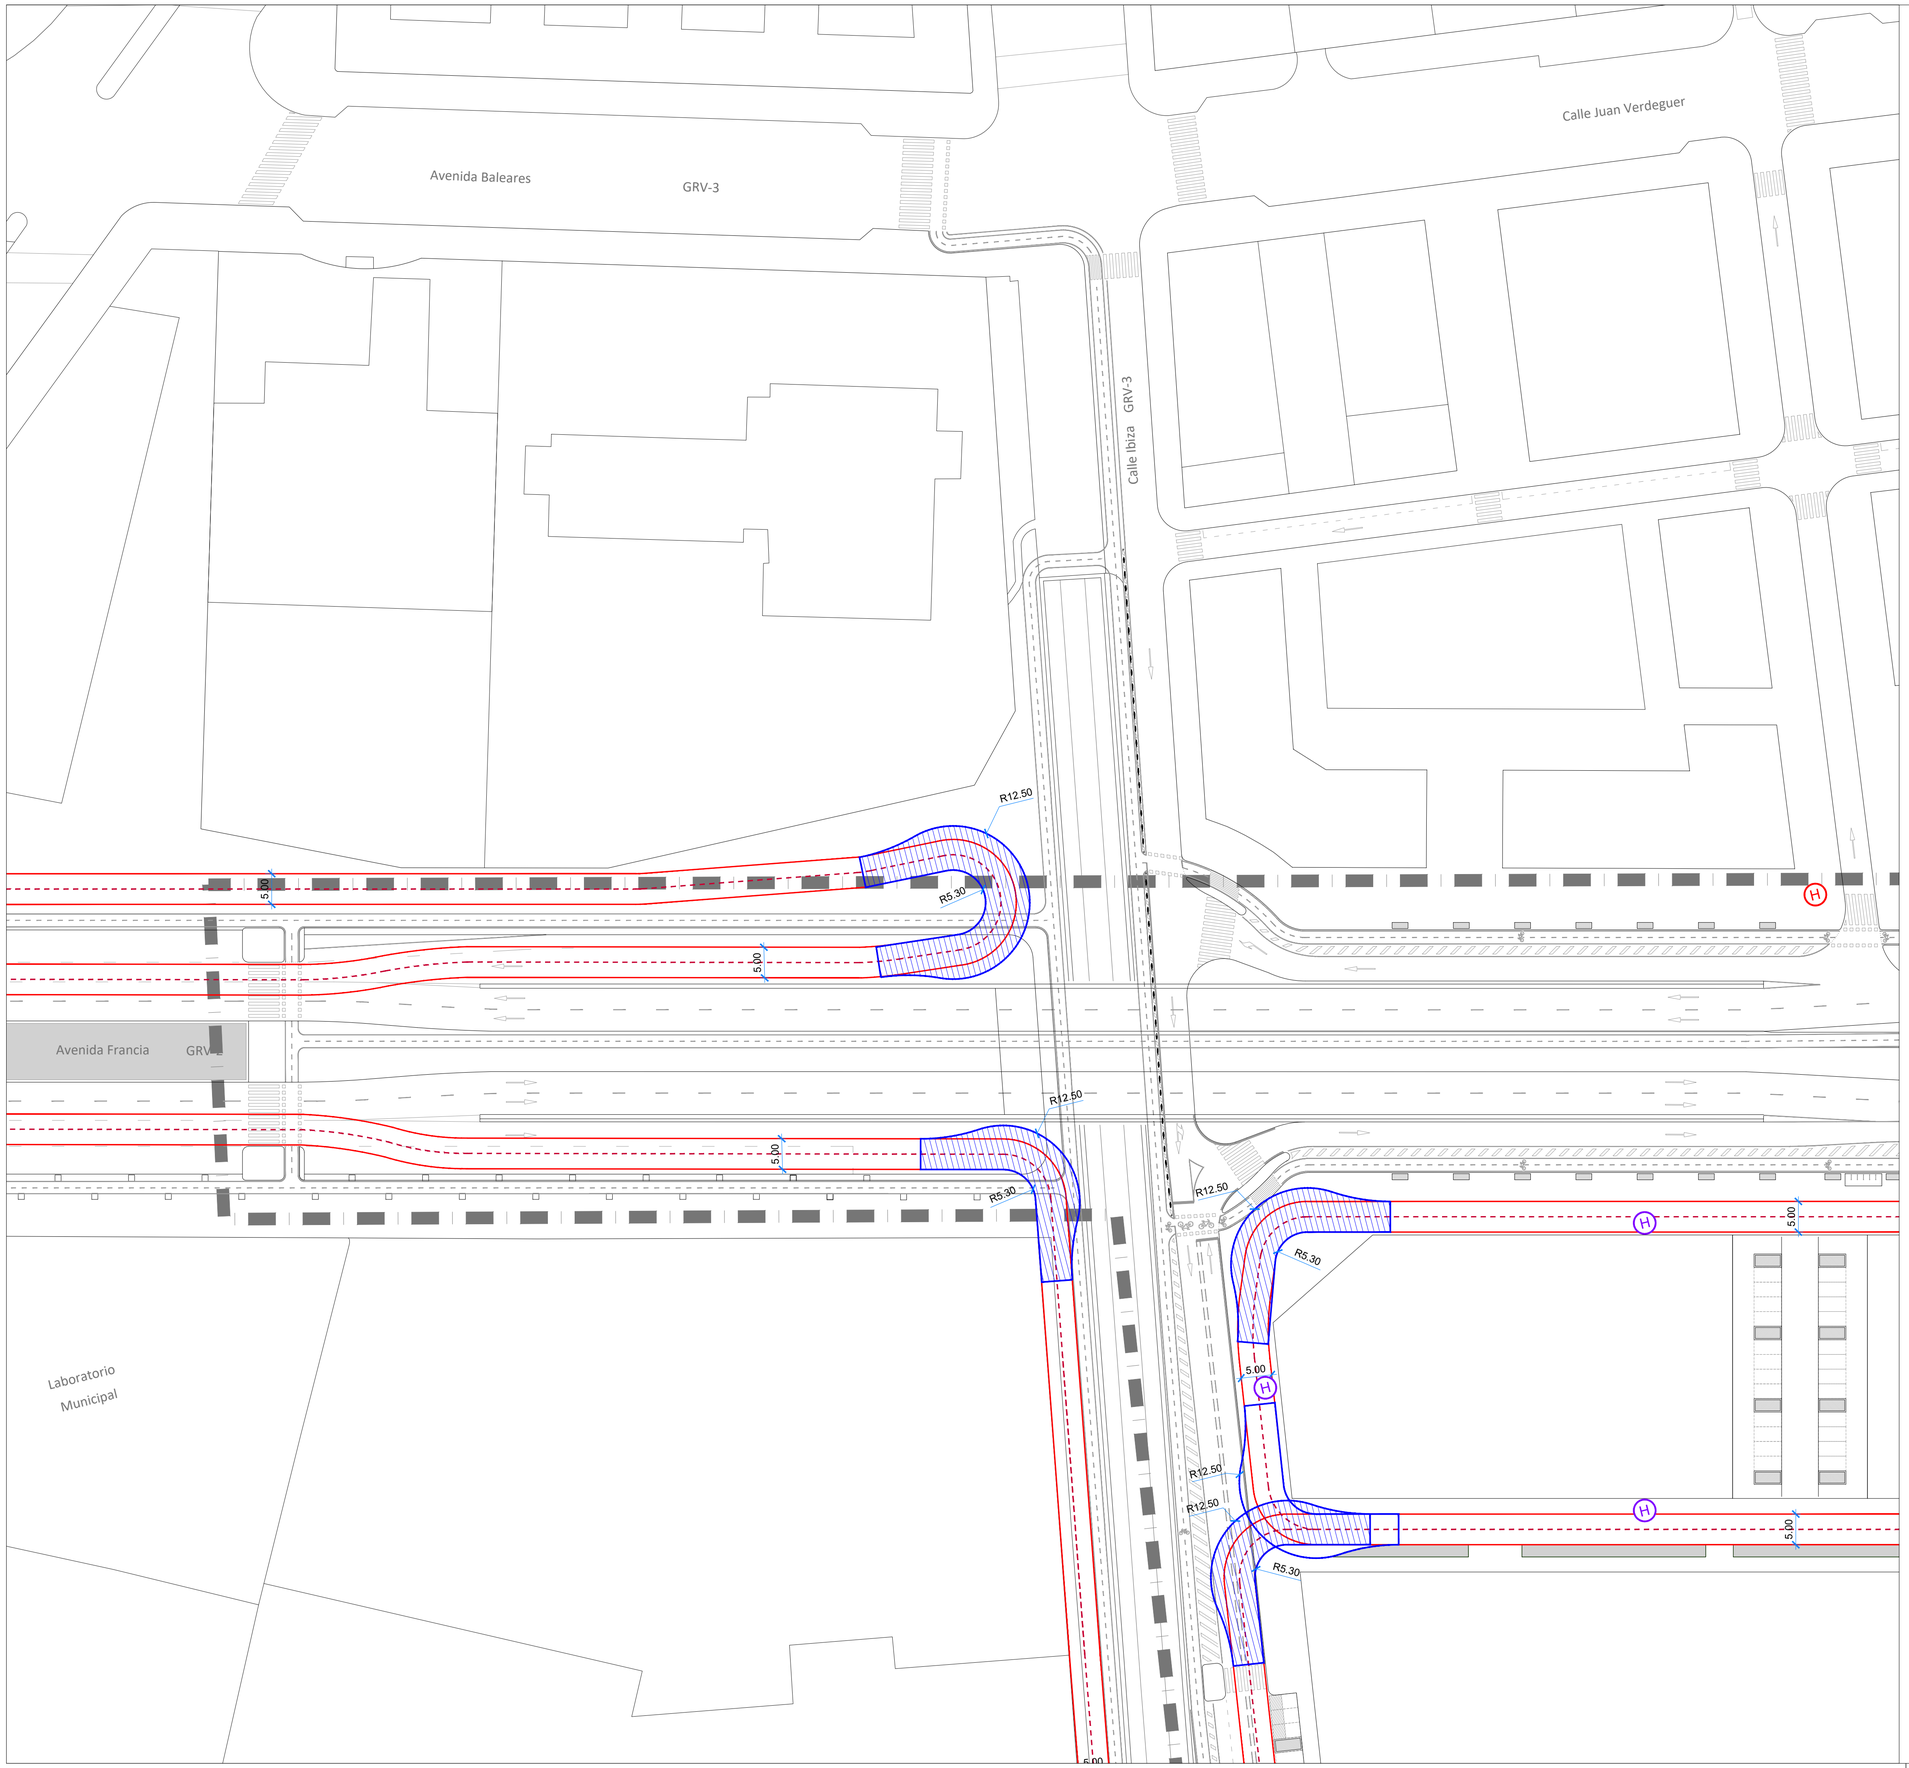

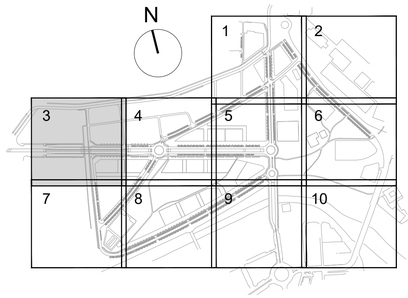

LEYENDA

- RECORRIDO BOMBEROS 5m.
- APROXIMACIÓN A LOS EDIFICIOS DB-SI
- (H) HIDRANTE EXISTENTE
- (H) NUEVO HIDRANTE

NOTA:

VIAL DE APROXIMACIÓN
CAPACIDAD PORTANTE 20 KN / M²

REV.	FECHA	OBJETO REVISIÓN	REALIZADO	COMPROBADO	APROBADO	VºBº

Valere

AJUNTAMENT DE VALÈNCIA

EQUIPO REDACTOR: U.T.E. PROYECTO GRAO-VALENCIA

TomásLlavador ARQUITECTOS+INGENIEROS

TYPSA INGENIEROS CONSULTORES Y ARQUITECTOS

PROYECTO DE EJECUCIÓN DE LAS OBRAS DE URBANIZACIÓN DEL SECTOR GRAO (VALENCIA)

TÍTULO PLANO:

PLANTA JUSTIFICATIVA CUMPLIMIENTO OMPI INTERVENCIÓN BOMBEROS. CUADRANTE 3

FECHA:	ESCALA:	GRÁFICA:
JUNIO 2025	1:500	0 10 20m.


AUTOR DEL PROYECTO:


FCO. JAVIER CORDELLAT GONZÁLEZ
I.C.C.P.

JOSE Mª TOMÁS LLAVADOR
DR. ARQUITECTO

Nº PLANO: 5.12.2

HOJA 3 DE 10

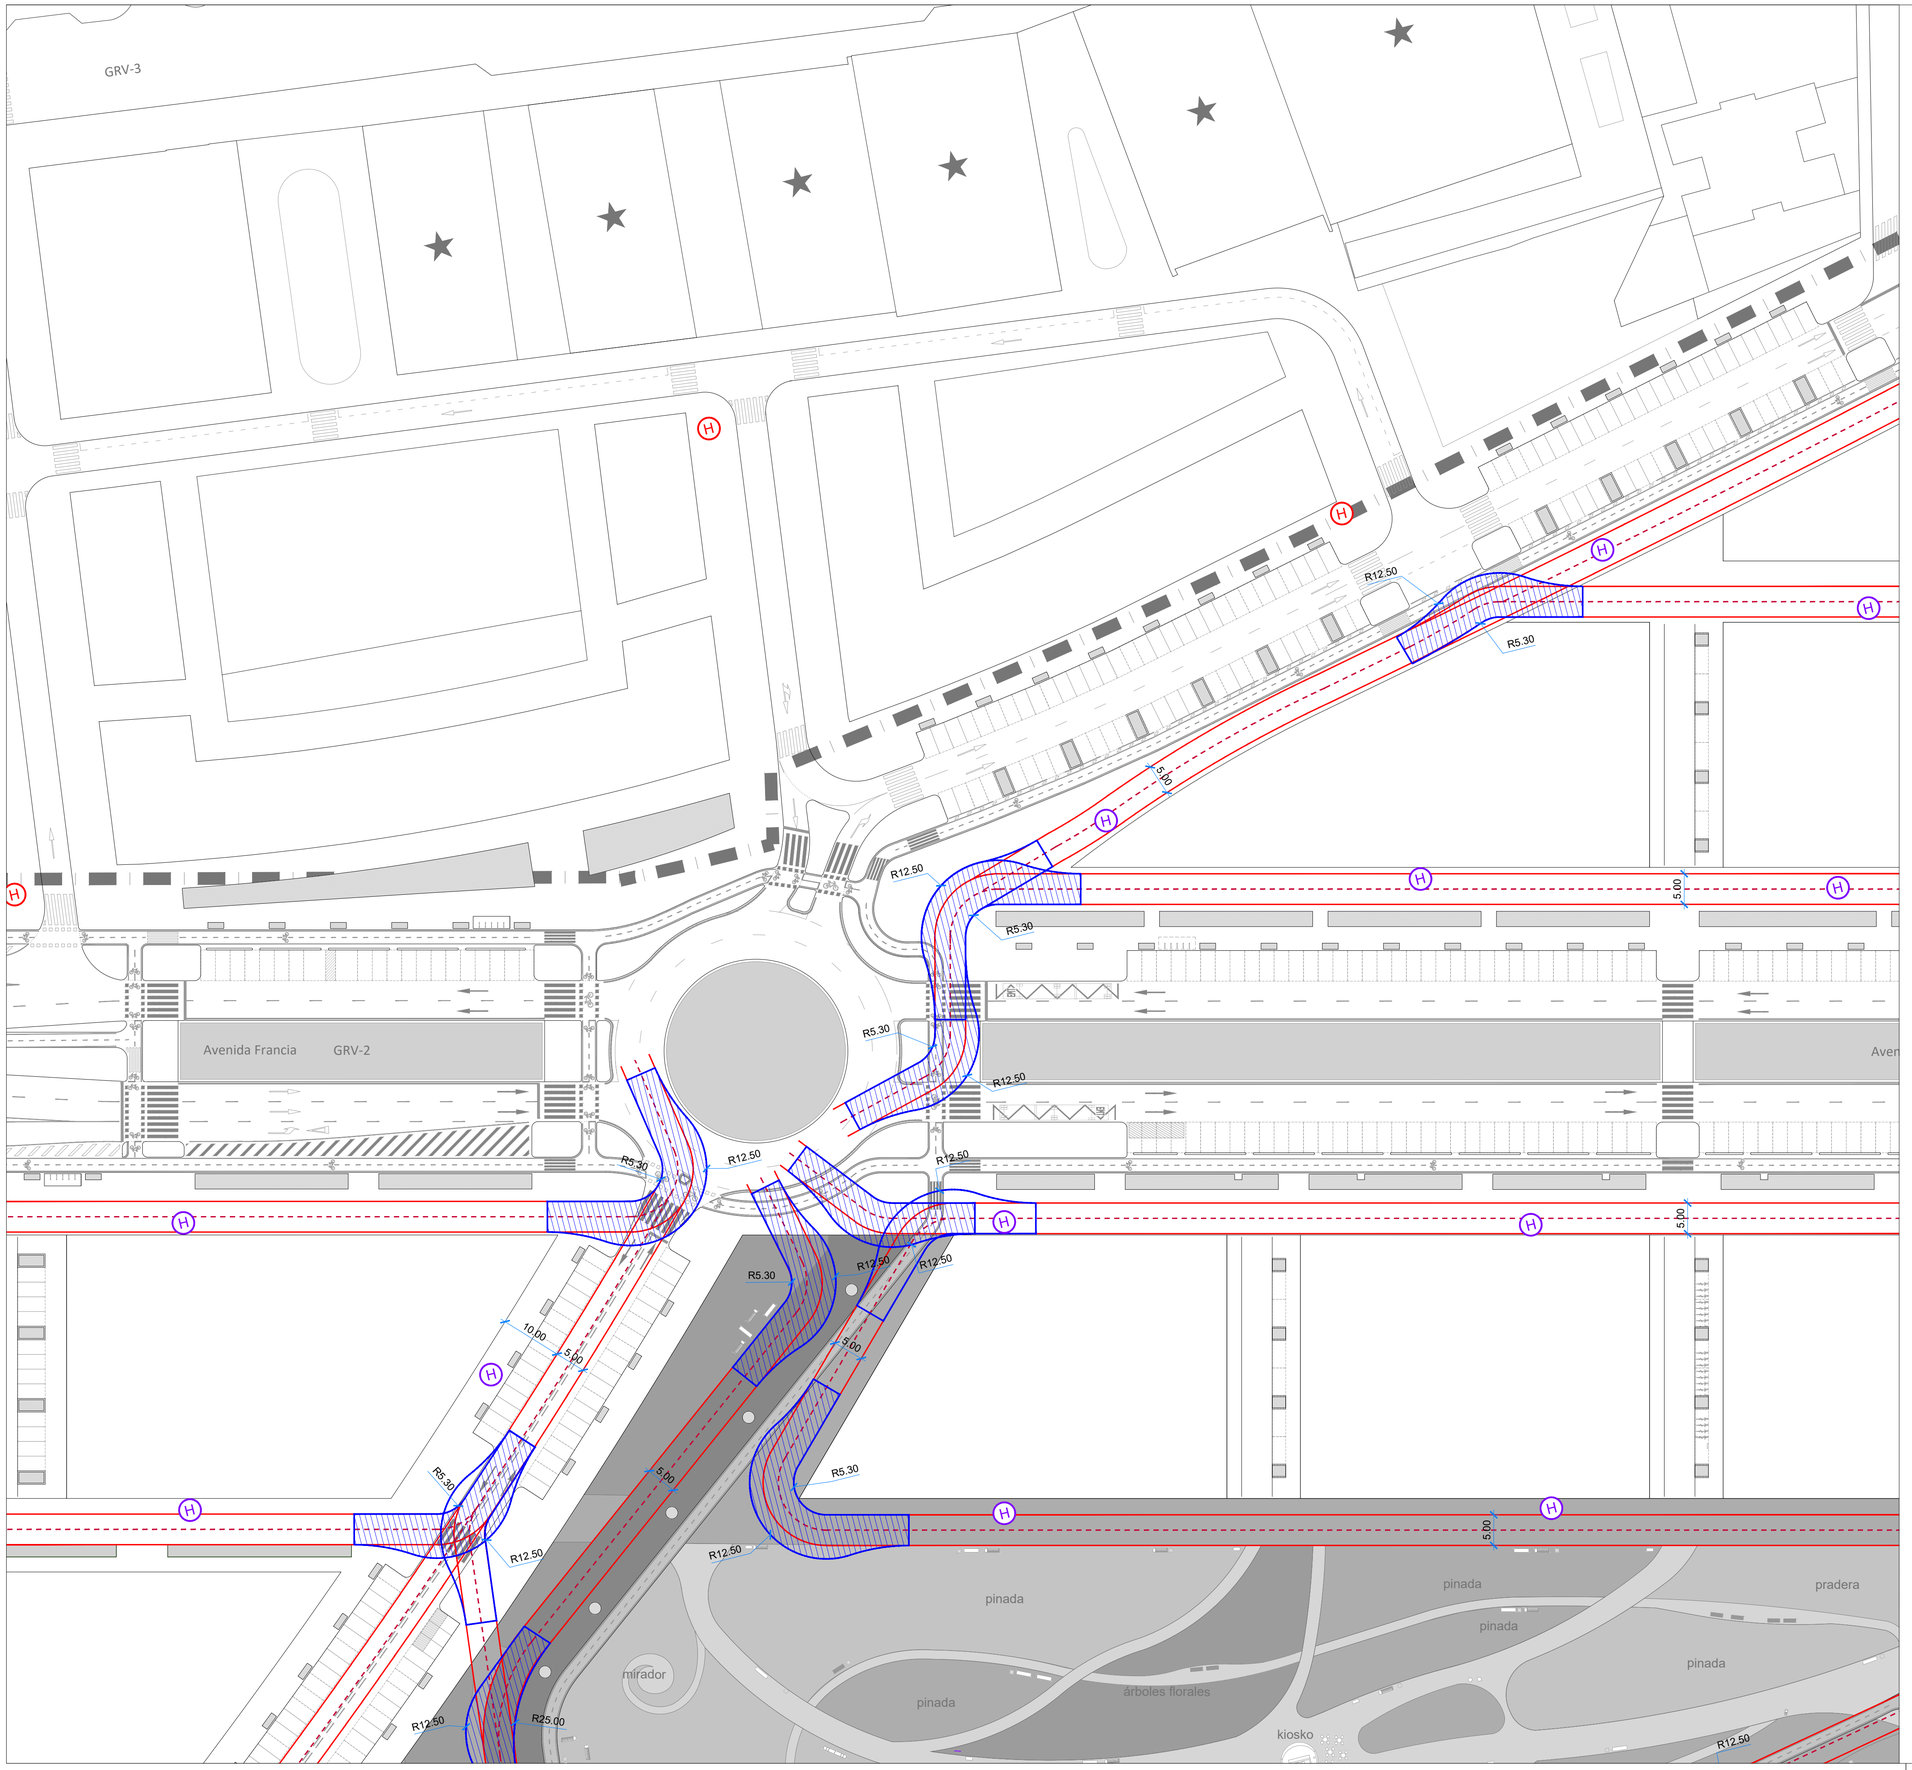

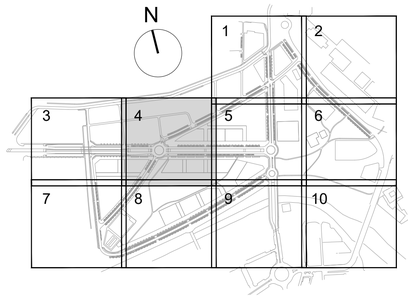

LEYENDA

- RECORRIDO BOMBEROS 5m.
- APROXIMACIÓN A LOS EDIFICIOS DB-SI
- HIDRANTE EXISTENTE
- NUEVO HIDRANTE

NOTA:

VIAL DE APROXIMACIÓN
CAPACIDAD PORTANTE 20 KN / M²

REV.	FECHA	OBJETO REVISIÓN	REALIZADO	COMPROBADO	APROBADO	VºBº

Valere

AJUNTAMENT DE VALÈNCIA

EQUIPO REDACTOR: U.T.E. PROYECTO GRAO-VALENCIA

TomásLlavador ARQUITECTOS+INGENIEROS

TYPSA INGENIEROS CONSULTORES Y ARQUITECTOS

PROYECTO DE EJECUCIÓN DE LAS OBRAS DE URBANIZACIÓN DEL SECTOR GRAO (VALENCIA)

TÍTULO PLANO:

PLANTA JUSTIFICATIVA CUMPLIMIENTO OMPI INTERVENCIÓN BOMBEROS. CUADRANTE 4


FECHA:	ESCALA:	GRÁFICA:	Nº PLANO:
JUNIO 2025	1:500	0 10 20m.	5.12.2


AUTOR DEL PROYECTO:

FCO. JAVIER CORDELLAT GONZÁLEZ
I.C.C.P.

JOSE Mª TOMÁS LLAVADOR
DR. ARQUITECTO

HOJA 4 DE 10

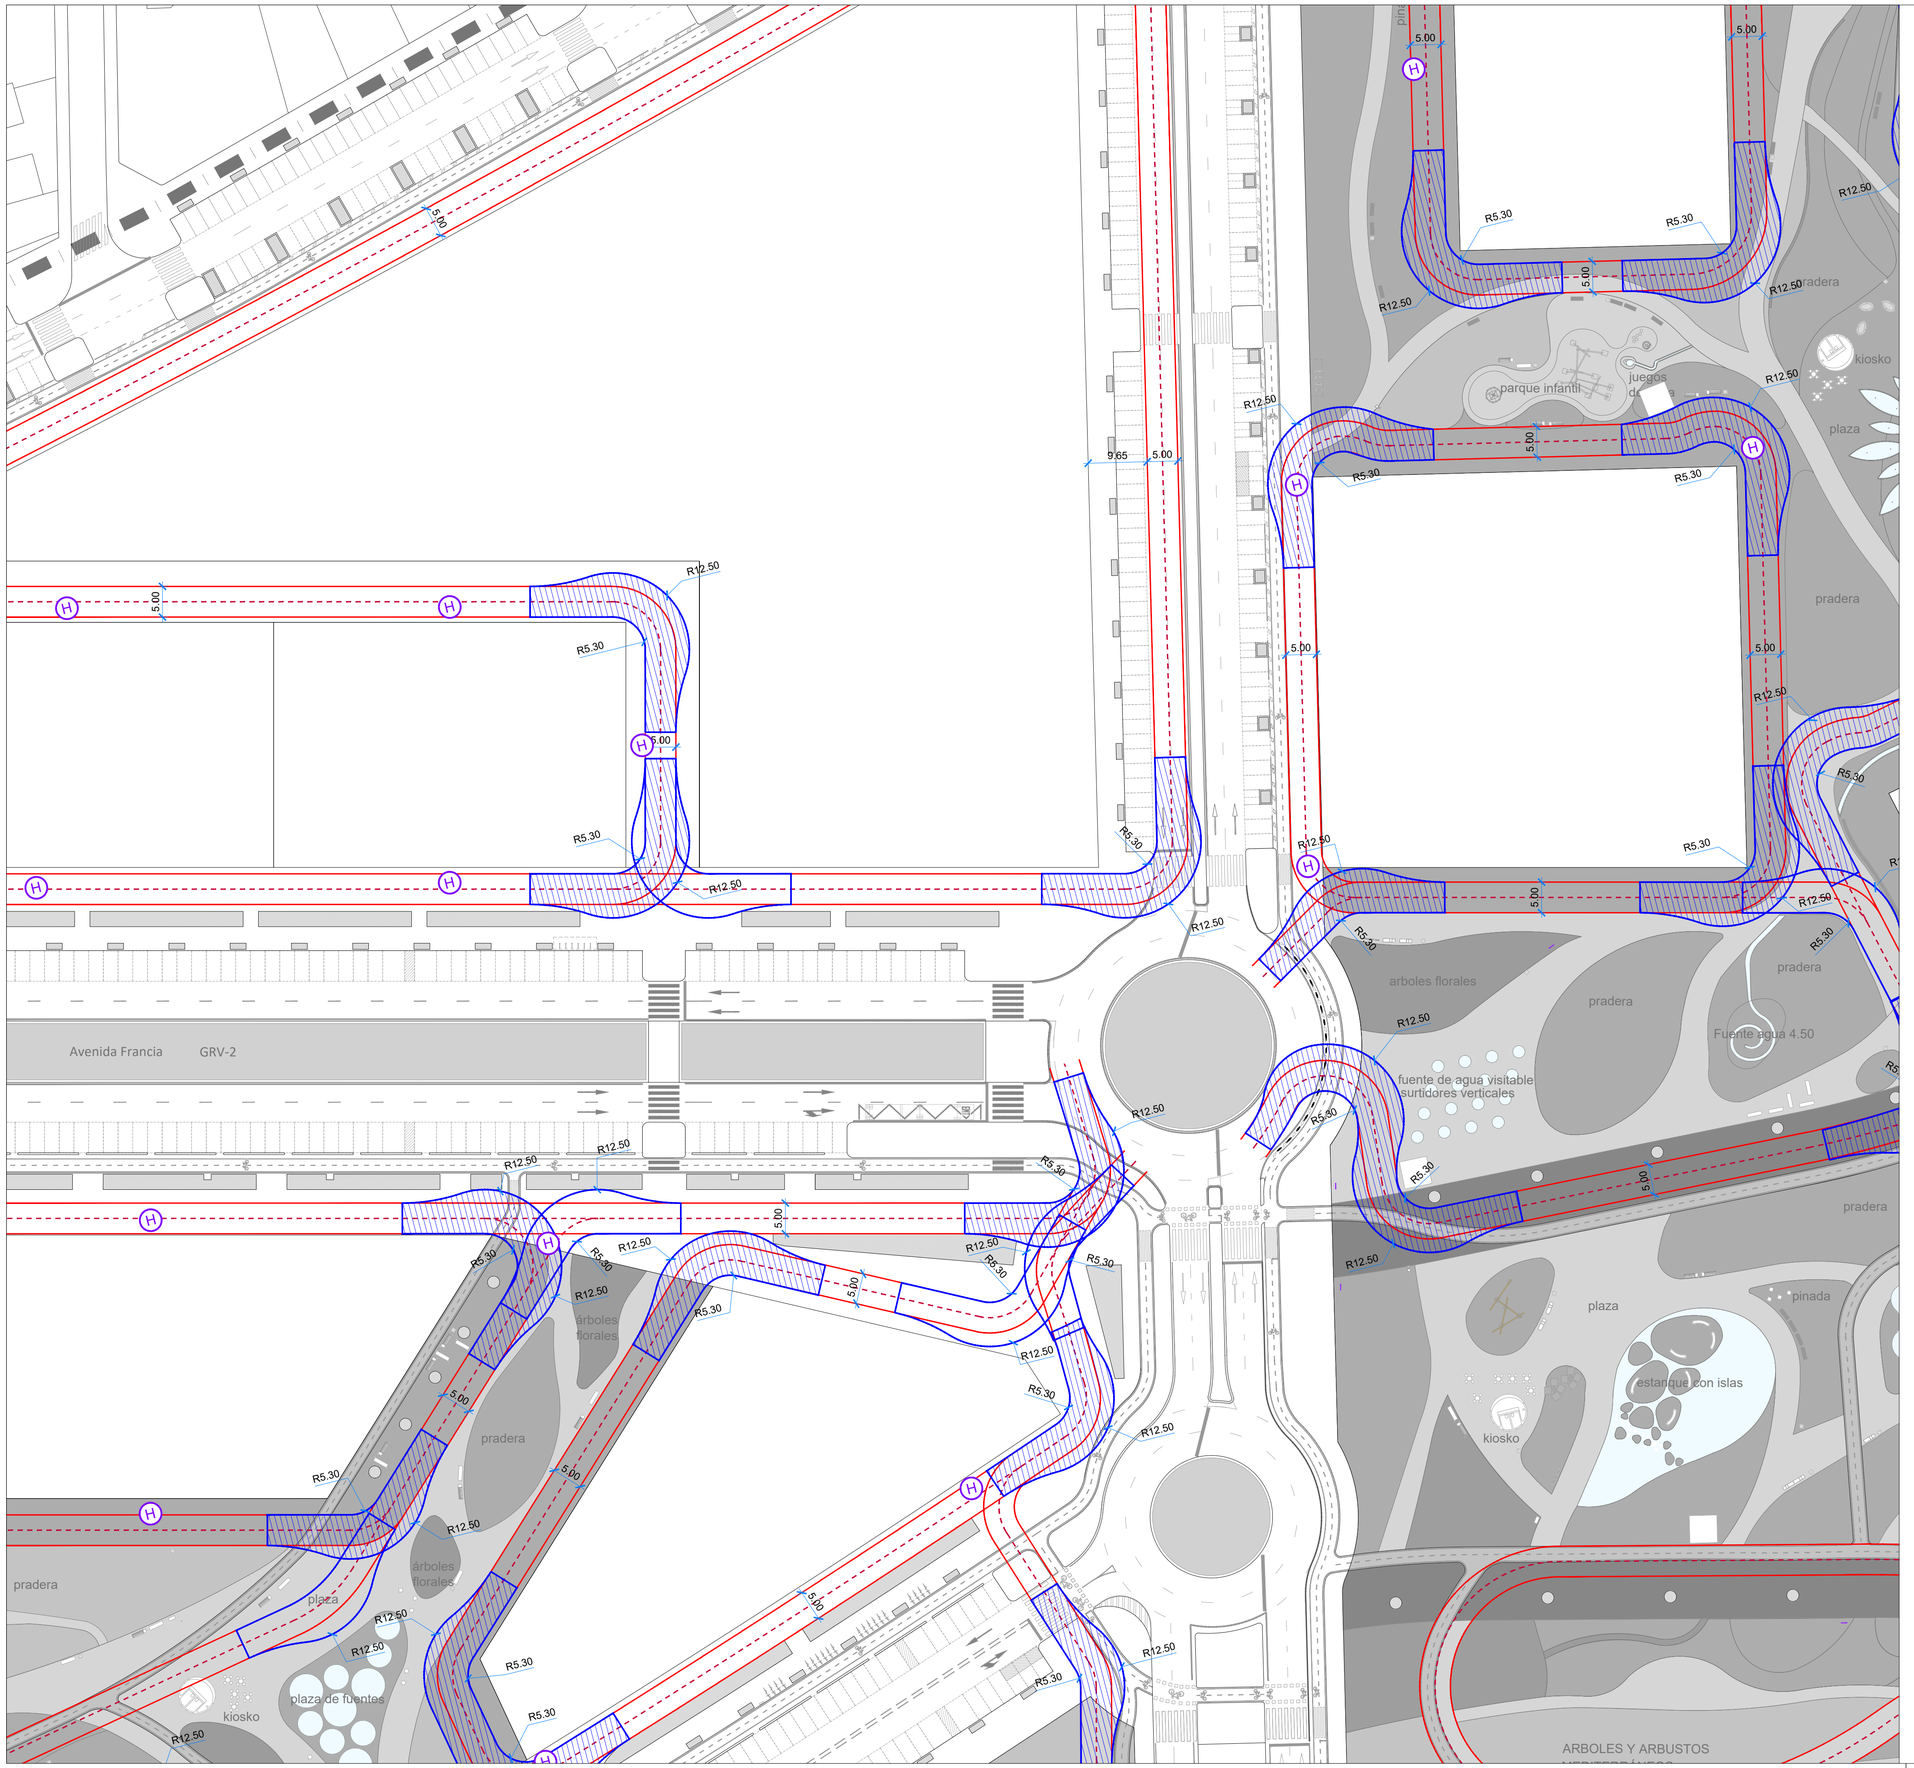

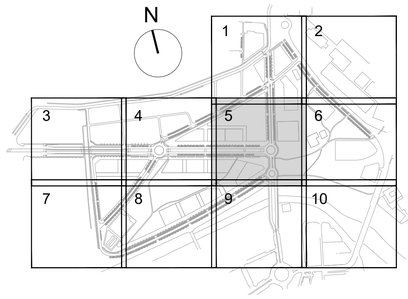

LEYENDA

- RECORRIDO BOMBEROS 5m.
- APROXIMACIÓN A LOS EDIFICIOS DB-SI
- (H) HIDRANTE EXISTENTE
- (H) NUEVO HIDRANTE

NOTA:

VIAL DE APROXIMACIÓN
CAPACIDAD PORTANTE 20 KN / M²

REV.	FECHA	OBJETO REVISIÓN	REALIZADO	COMPROBADO	APROBADO	V°B°

Valere

AJUNTAMENT DE VALÈNCIA

EQUIPO REDACTOR: U.T.E. PROYECTO GRAO-VALENCIA

TomásLlavador ARQUITECTOS+INGENIEROS

TYPSA INGENIEROS CONSULTORES Y ARQUITECTOS

PROYECTO DE EJECUCIÓN DE LAS OBRAS DE URBANIZACIÓN DEL SECTOR GRAO (VALENCIA)

TÍTULO PLANO:

PLANTA JUSTIFICATIVA CUMPLIMIENTO OMPI INTERVENCIÓN BOMBEROS. CUADRANTE 5


FECHA:	ESCALA:	GRÁFICA:	Nº PLANO:
JUNIO 2025	1:500	0 10 20m.	5.12.2


AUTOR DEL PROYECTO:

FCO. JAVIER CORDELLAT GONZÁLEZ
I.C.C.P.

JOSE Mª TOMÁS LLAVADOR
DR. ARQUITECTO

HOJA 5 DE 10

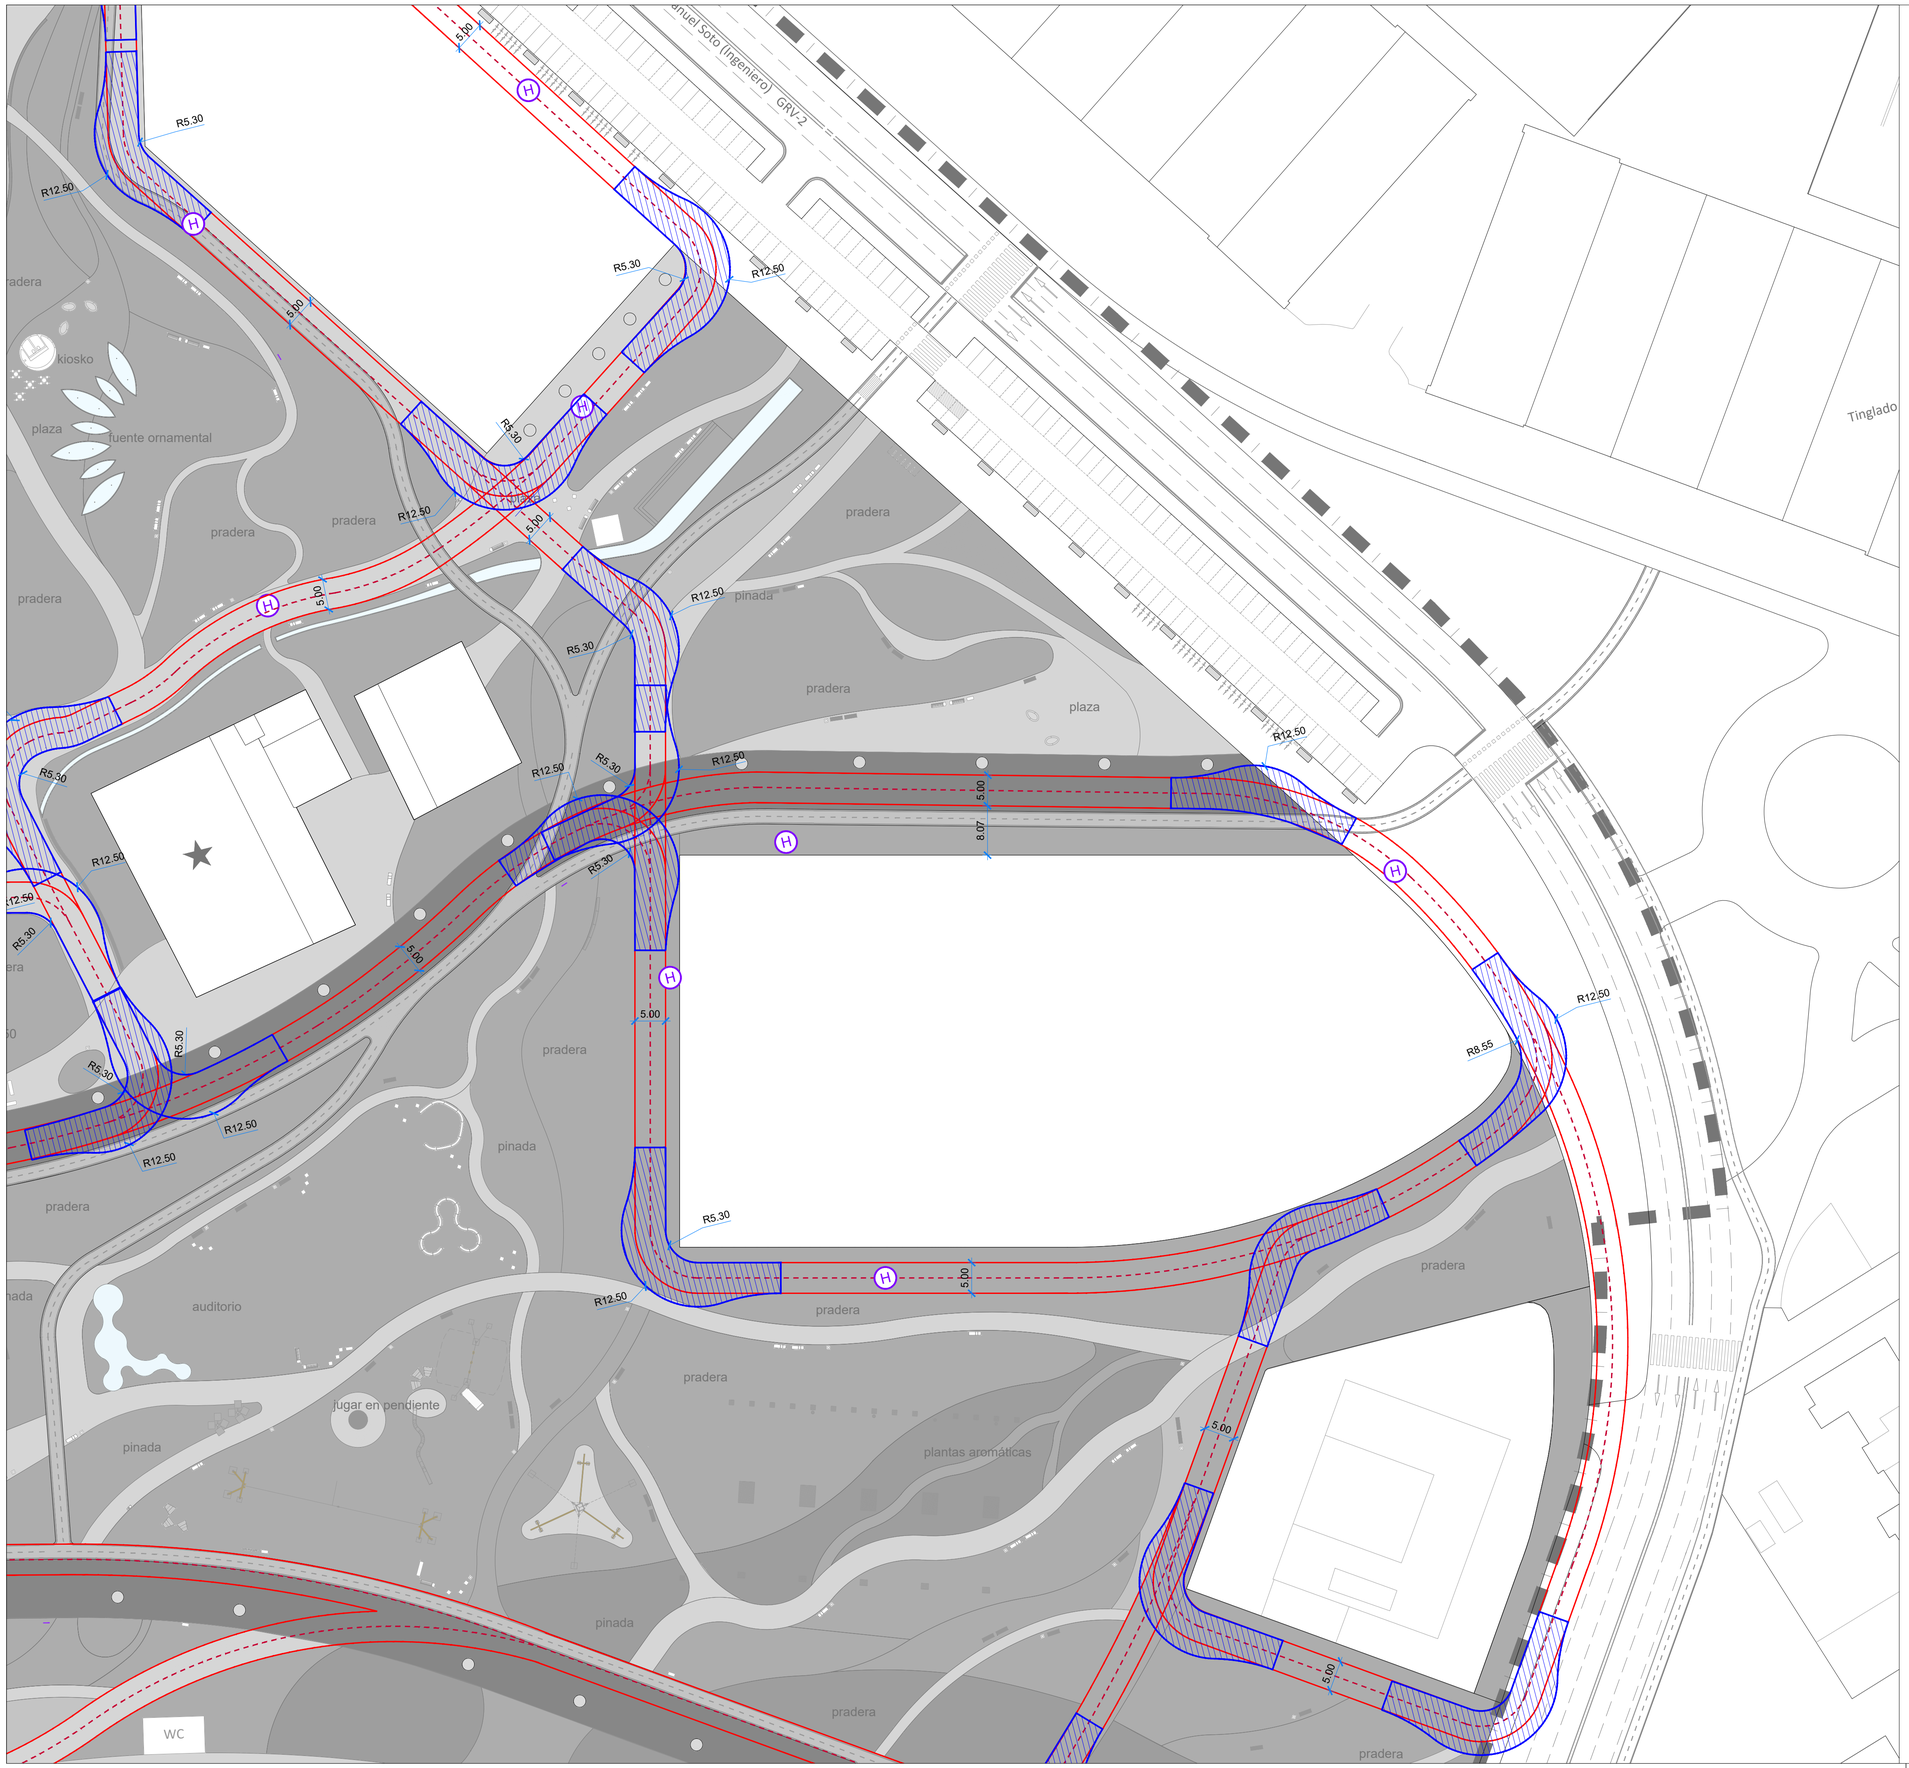

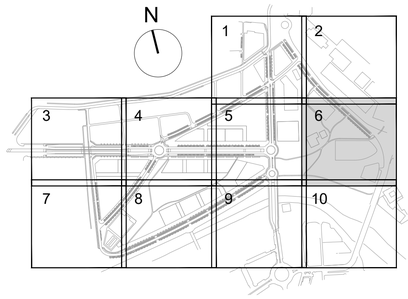

LEYENDA

- RECORRIDO BOMBEROS 5m.
- APROXIMACIÓN A LOS EDIFICIOS DB-SI
- HIDRANTE EXISTENTE
- NUEVO HIDRANTE

NOTA:

VIAL DE APROXIMACIÓN
CAPACIDAD PORTANTE 20 KN / M²

REV.	FECHA	OBJETO REVISIÓN	REALIZADO	COMPROBADO	APROBADO	VºBº

Valere

AJUNTAMENT DE VALÈNCIA

EQUIPO REDACTOR: U.T.E. PROYECTO GRAO-VALENCIA

TomásLlavador ARQUITECTOS+INGENIEROS

TYPSA INGENIEROS CONSULTORES Y ARQUITECTOS

PROYECTO DE EJECUCIÓN DE LAS OBRAS DE URBANIZACIÓN DEL SECTOR GRAO (VALENCIA)

TÍTULO PLANO:

FECHA: JUNIO 2025

ESCALA: 1:500

GRÁFICA: 0 10 20m.


AUTOR DEL PROYECTO:

FCO. JAVIER CORDELLAT GONZÁLEZ
I.C.C.P.

JOSE Mª TOMÁS LLAVADOR
DR. ARQUITECTO

Nº PLANO:



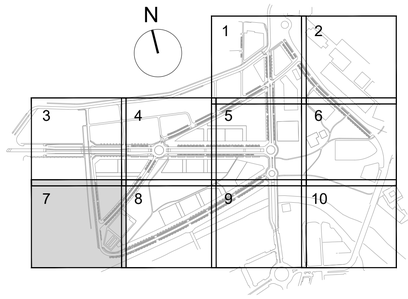

LEYENDA

- RECORRIDO BOMBEROS 5m.
- APROXIMACIÓN A LOS EDIFICIOS DB-SI
- (H) HIDRANTE EXISTENTE
- (H) NUEVO HIDRANTE

NOTA:

VIAL DE APROXIMACIÓN
CAPACIDAD PORTANTE 20 KN / M²

REV.	FECHA	OBJETO REVISIÓN	REALIZADO	COMPROBADO	APROBADO	V°B°

Valere

AJUNTAMENT DE VALÈNCIA

EQUIPO REDACTOR: U.T.E. PROYECTO GRAO-VALENCIA

TomásLlavador ARQUITECTOS+INGENIEROS

TYPSA INGENIEROS CONSULTORES Y ARQUITECTOS

PROYECTO DE EJECUCIÓN DE LAS OBRAS DE URBANIZACIÓN DEL SECTOR GRAO (VALENCIA)

TÍTULO PLANO:

PLANTA JUSTIFICATIVA CUMPLIMIENTO OMPI
INTERVENCIÓN BOMBEROS. CUADRANTE 7

FECHA:	ESCALA:	GRÁFICA:
JUNIO 2025	1:500	0 10 20m.


AUTOR DEL PROYECTO:


FCO. JAVIER CORDELLAT GONZÁLEZ
I.C.C.P.

JOSE Mª TOMÁS LLAVADOR
DR. ARQUITECTO

Nº PLANO: 5.12.2

HOJA 7 DE 10

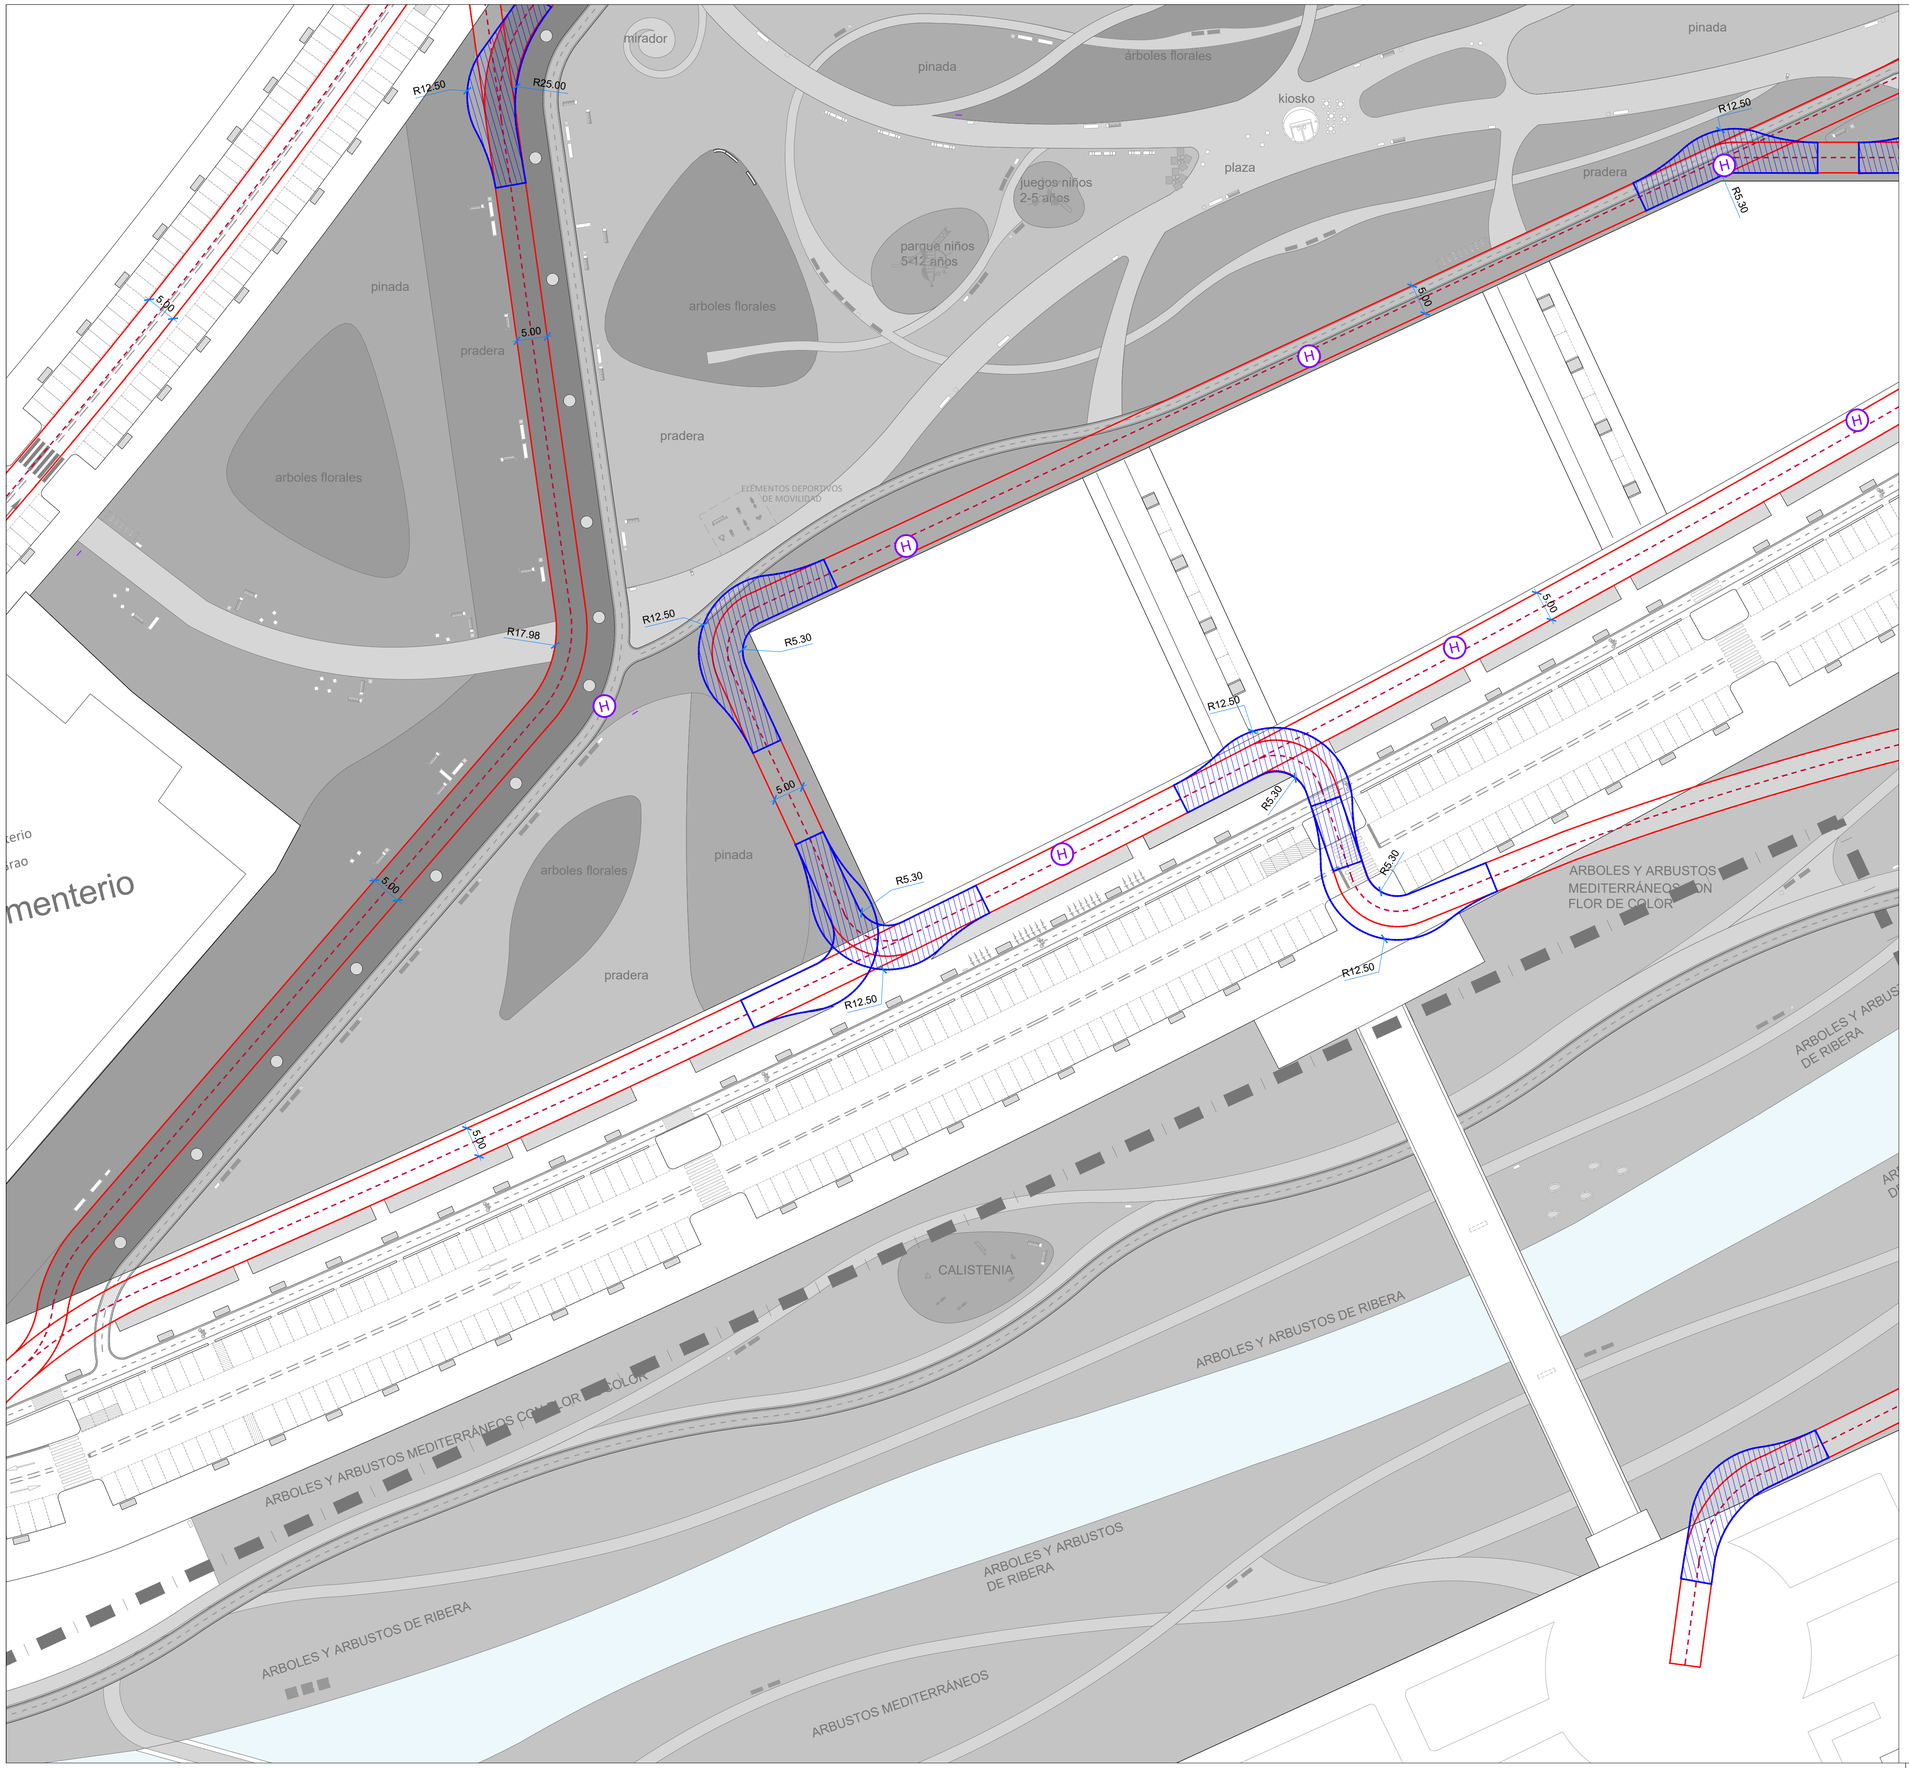

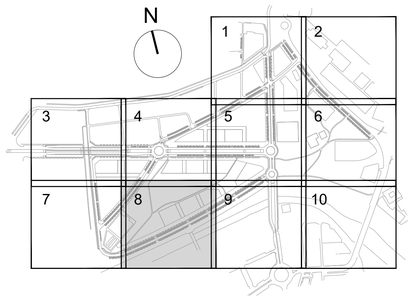

LEYENDA

- RECORRIDO BOMBEROS 5m.
- APROXIMACIÓN A LOS EDIFICIOS DB-SI
- (H) HIDRANTE EXISTENTE
- (H) NUEVO HIDRANTE

NOTA:

VIAL DE APROXIMACIÓN
CAPACIDAD PORTANTE 20 KN / M²

REV.	FECHA	OBJETO REVISIÓN	REALIZADO	COMPROBADO	APROBADO	VºBº

Valere

AJUNTAMENT DE VALÈNCIA

EQUIPO REDACTOR: U.T.E. PROYECTO GRAO-VALENCIA

TomásLlavador ARQUITECTOS+INGENIEROS

TYPSA INGENIEROS CONSULTORES Y ARQUITECTOS

PROYECTO DE EJECUCIÓN DE LAS OBRAS DE URBANIZACIÓN DEL SECTOR GRAO (VALENCIA)

TÍTULO PLANO:

PLANTA JUSTIFICATIVA CUMPLIMIENTO OMPI
INTERVENCIÓN BOMBEROS. CUADRANTE 8

FECHA:	ESCALA:	GRÁFICA:
JUNIO 2025	1:500	0 10 20m.


AUTOR DEL PROYECTO:


FCO. JAVIER CORDELLAT GONZÁLEZ
I.C.C.P.

JOSE Mª TOMÁS LLAVADOR
DR. ARQUITECTO

Nº PLANO: 5.12.2

HOJA 8 DE 10

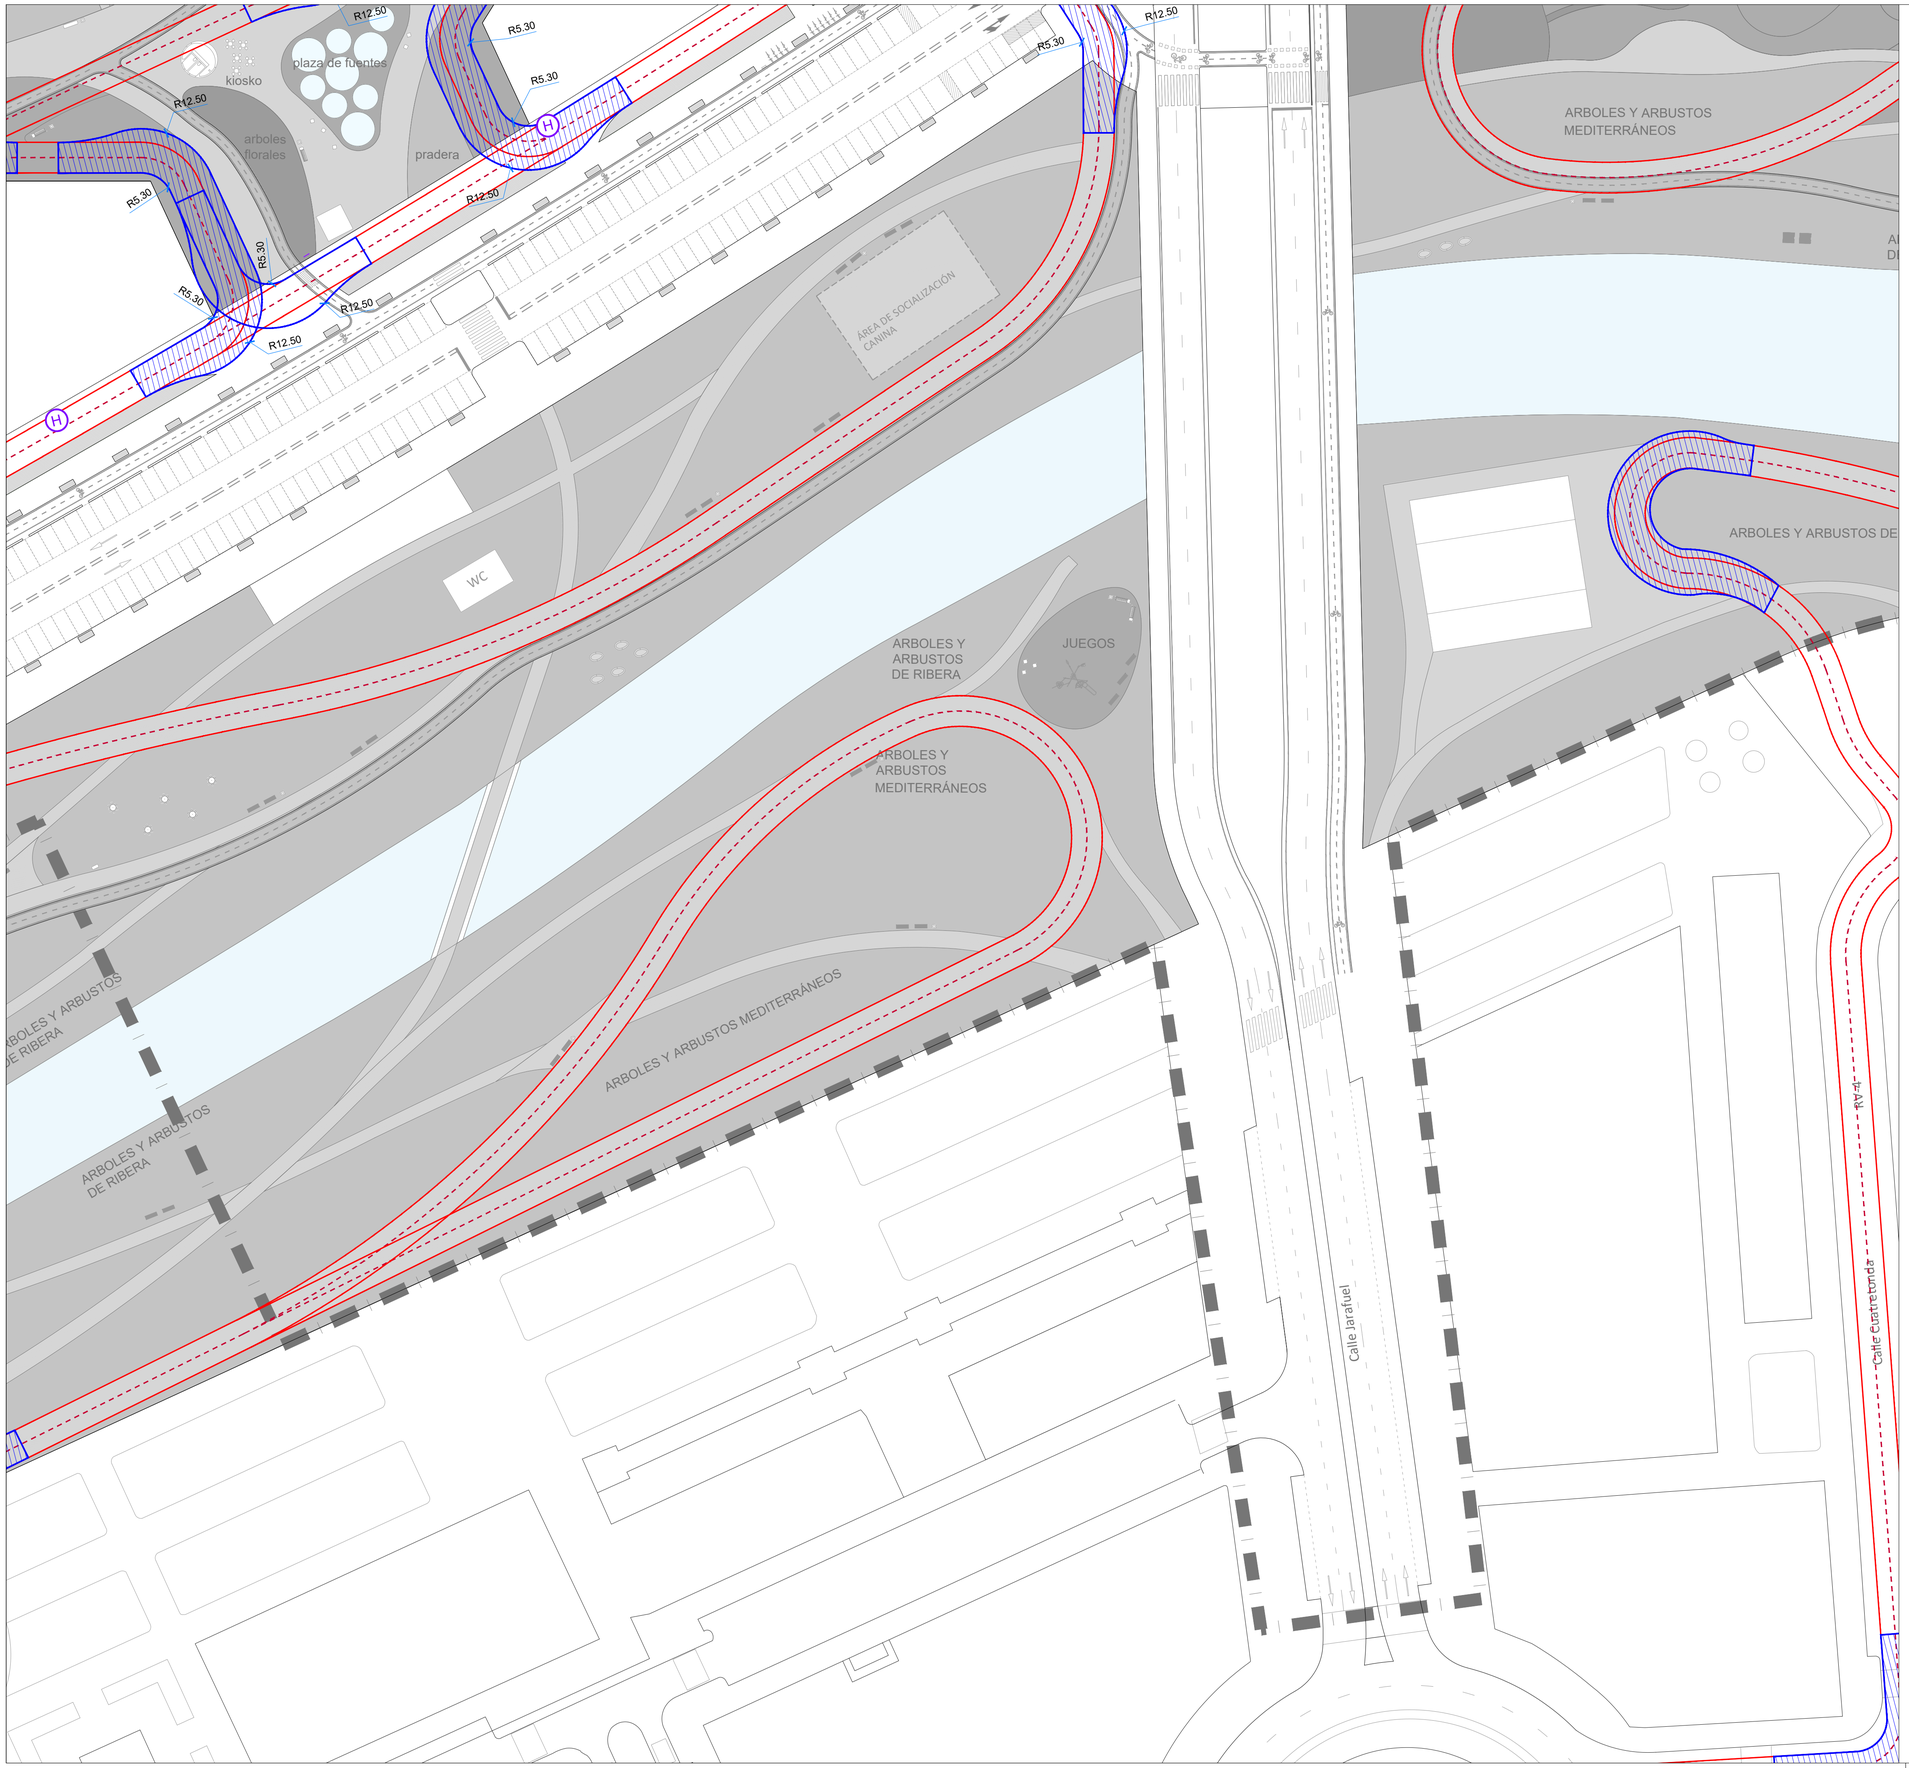

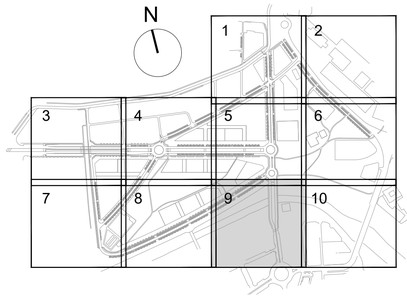

LEYENDA

- RECORRIDO BOMBEROS 5m.
- APROXIMACIÓN A LOS EDIFICIOS DB-SI
- (H) HIDRANTE EXISTENTE
- (H) NUEVO HIDRANTE

NOTA:

VIAL DE APROXIMACIÓN
CAPACIDAD PORTANTE 20 KN / M²

REV.	FECHA	OBJETO REVISIÓN	REALIZADO	COMPROBADO	APROBADO	V°B°

Valere

AJUNTAMENT DE VALÈNCIA

EQUIPO REDACTOR: U.T.E. PROYECTO GRAO-VALENCIA

TomásLlavador ARQUITECTOS+INGENIEROS

TYPSA INGENIEROS CONSULTORES Y ARQUITECTOS

PROYECTO DE EJECUCIÓN DE LAS OBRAS DE URBANIZACIÓN DEL SECTOR GRAO (VALENCIA)

TÍTULO PLANO:

PLANTA JUSTIFICATIVA CUMPLIMIENTO OMPI
INTERVENCIÓN BOMBEROS. CUADRANTE 9


FECHA:	ESCALA:	GRÁFICA:	Nº PLANO:
JUNIO 2025	1:500	0 10 20m.	5.12.2


AUTOR DEL PROYECTO:

FCO. JAVIER CORDELLAT GONZÁLEZ
I.C.C.P.

JOSE Mª TOMÁS LLAVADOR
DR. ARQUITECTO

HOJA 9 DE 10

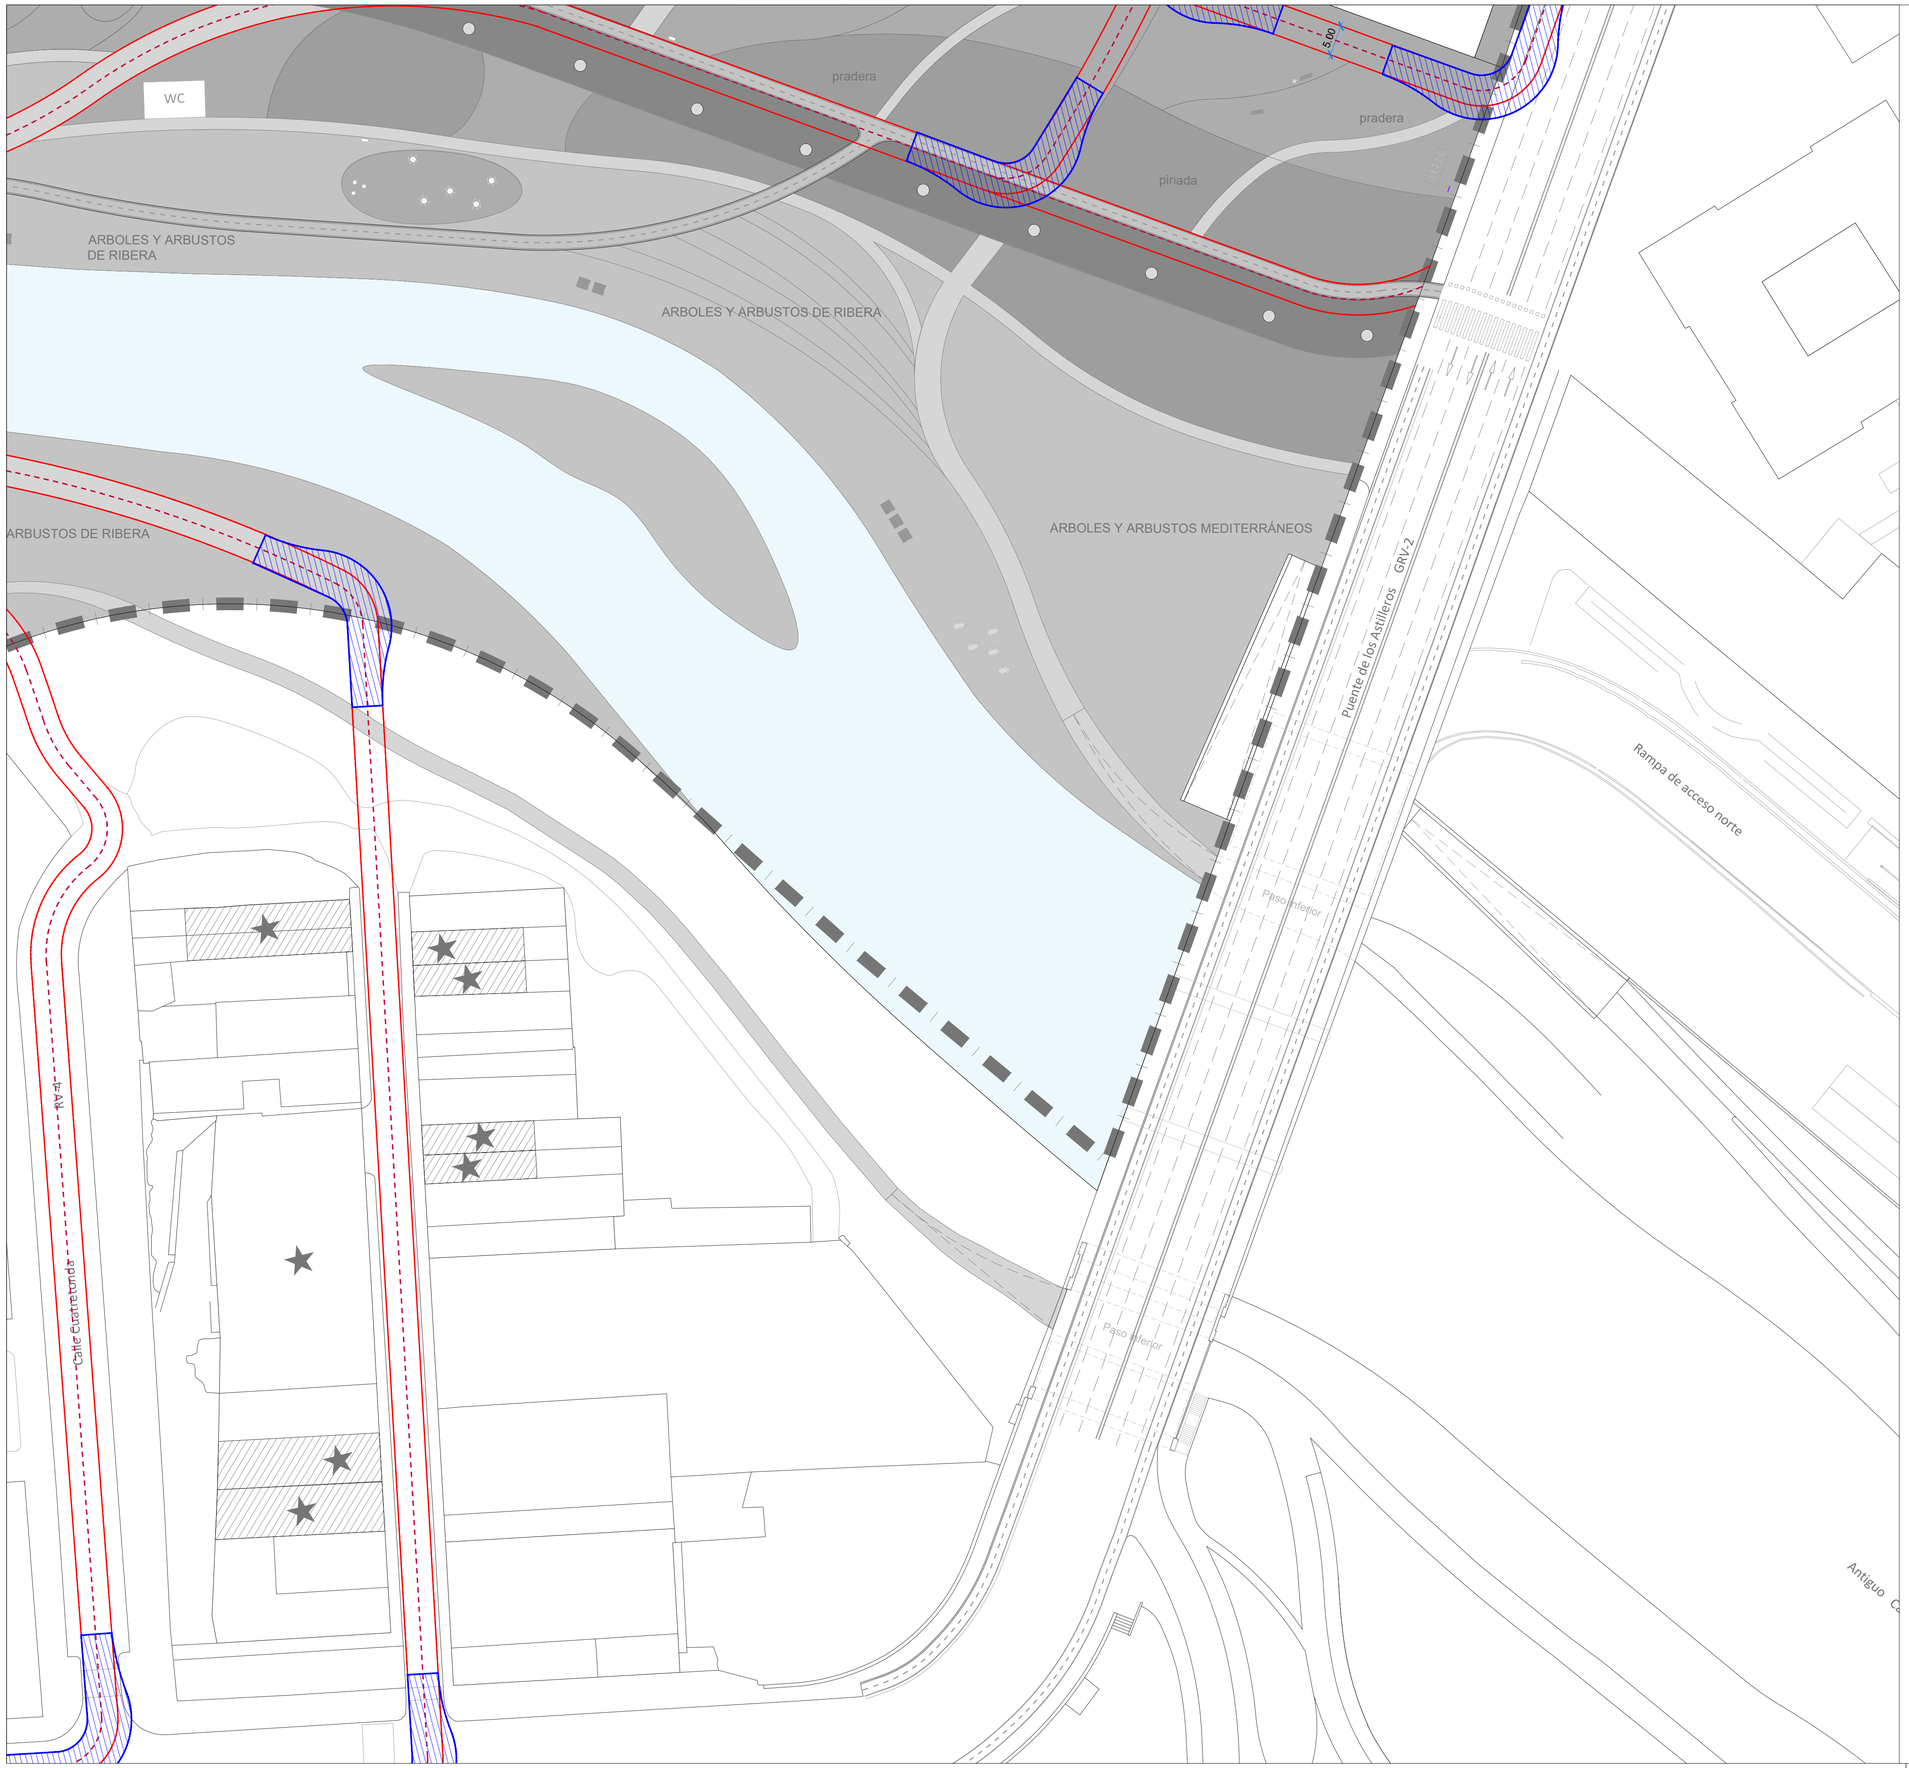

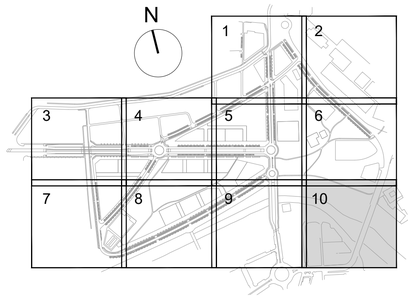

LEYENDA

- RECORRIDO BOMBEROS 5m.
- APROXIMACIÓN A LOS EDIFICIOS DB-SI
- (H) HIDRANTE EXISTENTE
- (H) NUEVO HIDRANTE

NOTA:

VIAL DE APROXIMACIÓN
CAPACIDAD PORTANTE 20 KN / M²

REV.	FECHA	OBJETO REVISIÓN	REALIZADO	COMPROBADO	APROBADO	VºBº

Valere

AJUNTAMENT DE VALÈNCIA

EQUIPO REDACTOR: U.T.E. PROYECTO GRAO-VALENCIA

TomásLlavador ARQUITECTOS+INGENIEROS

TYPSA INGENIEROS CONSULTORES Y ARQUITECTOS

PROYECTO DE EJECUCIÓN DE LAS OBRAS DE URBANIZACIÓN DEL SECTOR GRAO (VALENCIA)

TÍTULO PLANO:

PLANTA JUSTIFICATIVA CUMPLIMIENTO OMPI
INTERVENCIÓN BOMBEROS. CUADRANTE 10

FECHA:	ESCALA:	GRÁFICA:
JUNIO 2025	1:500	0 10 20m.

AUTOR DEL PROYECTO:

FCO. JAVIER CORDELLAT GONZÁLEZ
I.C.C.P.

JOSE Mª TOMÁS LLAVADOR
DR. ARQUITECTO

Nº PLANO: 5.12.2

HOJA 10 DE 10