Firmado digitalmente por: 24341131R MANUEL LATORRE (R:P4625200C)
Motivo: Para hacer constar que la presente documentación es copia anonimizada, de conformidad con la LOPD, de la aprobada para su sometimiento a Información Pública por Resolución de Alcaldía nº MS-62 de fecha 27 de abril de 2026.
Fecha y hora: 28.04.2026 15:03:20

N

PQI-cementerio

SEMAFORIZACIÓN

- SEMÁFORO B/3F/3F/P
- SEMÁFORO B/3F/3F/2F/P
- SEMÁFORO B/3F/3F/2F
- SEMÁFORO C/3F/P
- SEMÁFORO C/3F/2F/P
- ARQUETA
- CANALIZACIÓN
- REGULADOR
- POSTE DE 20M. CON CÁMARA MÓVIL MAS 4 CÁMARAS FIJAS
- ESPIRAS

REV.	FECHA	OBJETO REVISIÓN	REALIZADO	COMPROBADO	APROBADO	VºBº

Valere

AJUNTAMENT DE VALÈNCIA

EQUIPO REDACTOR: U.T.E. PROYECTO GRAO-VALENCIA

TomásLlavador ARQUITECTOS+INGENIEROS

TYPSA INGENIEROS CONSULTORES Y ARQUITECTOS

PROYECTO DE EJECUCIÓN DE LAS OBRAS DE URBANIZACIÓN DEL SECTOR GRAO (VALENCIA)

TÍTULO PLANO:

PLANTA GENERAL SEMAFORIZACIÓN


FECHA:	ESCALA:	GRÁFICA:
JUNIO 2025	1:2000	0 50 100 m.


AUTOR DEL PROYECTO:

FCO. JAVIER CORDELLAT GONZÁLEZ
I.C.C.P.

JOSE Mª TOMÁS LLAVADOR
DR. ARQUITECTO

Nº PLANO: 5.14.3.1 HOJA 1 DE 1

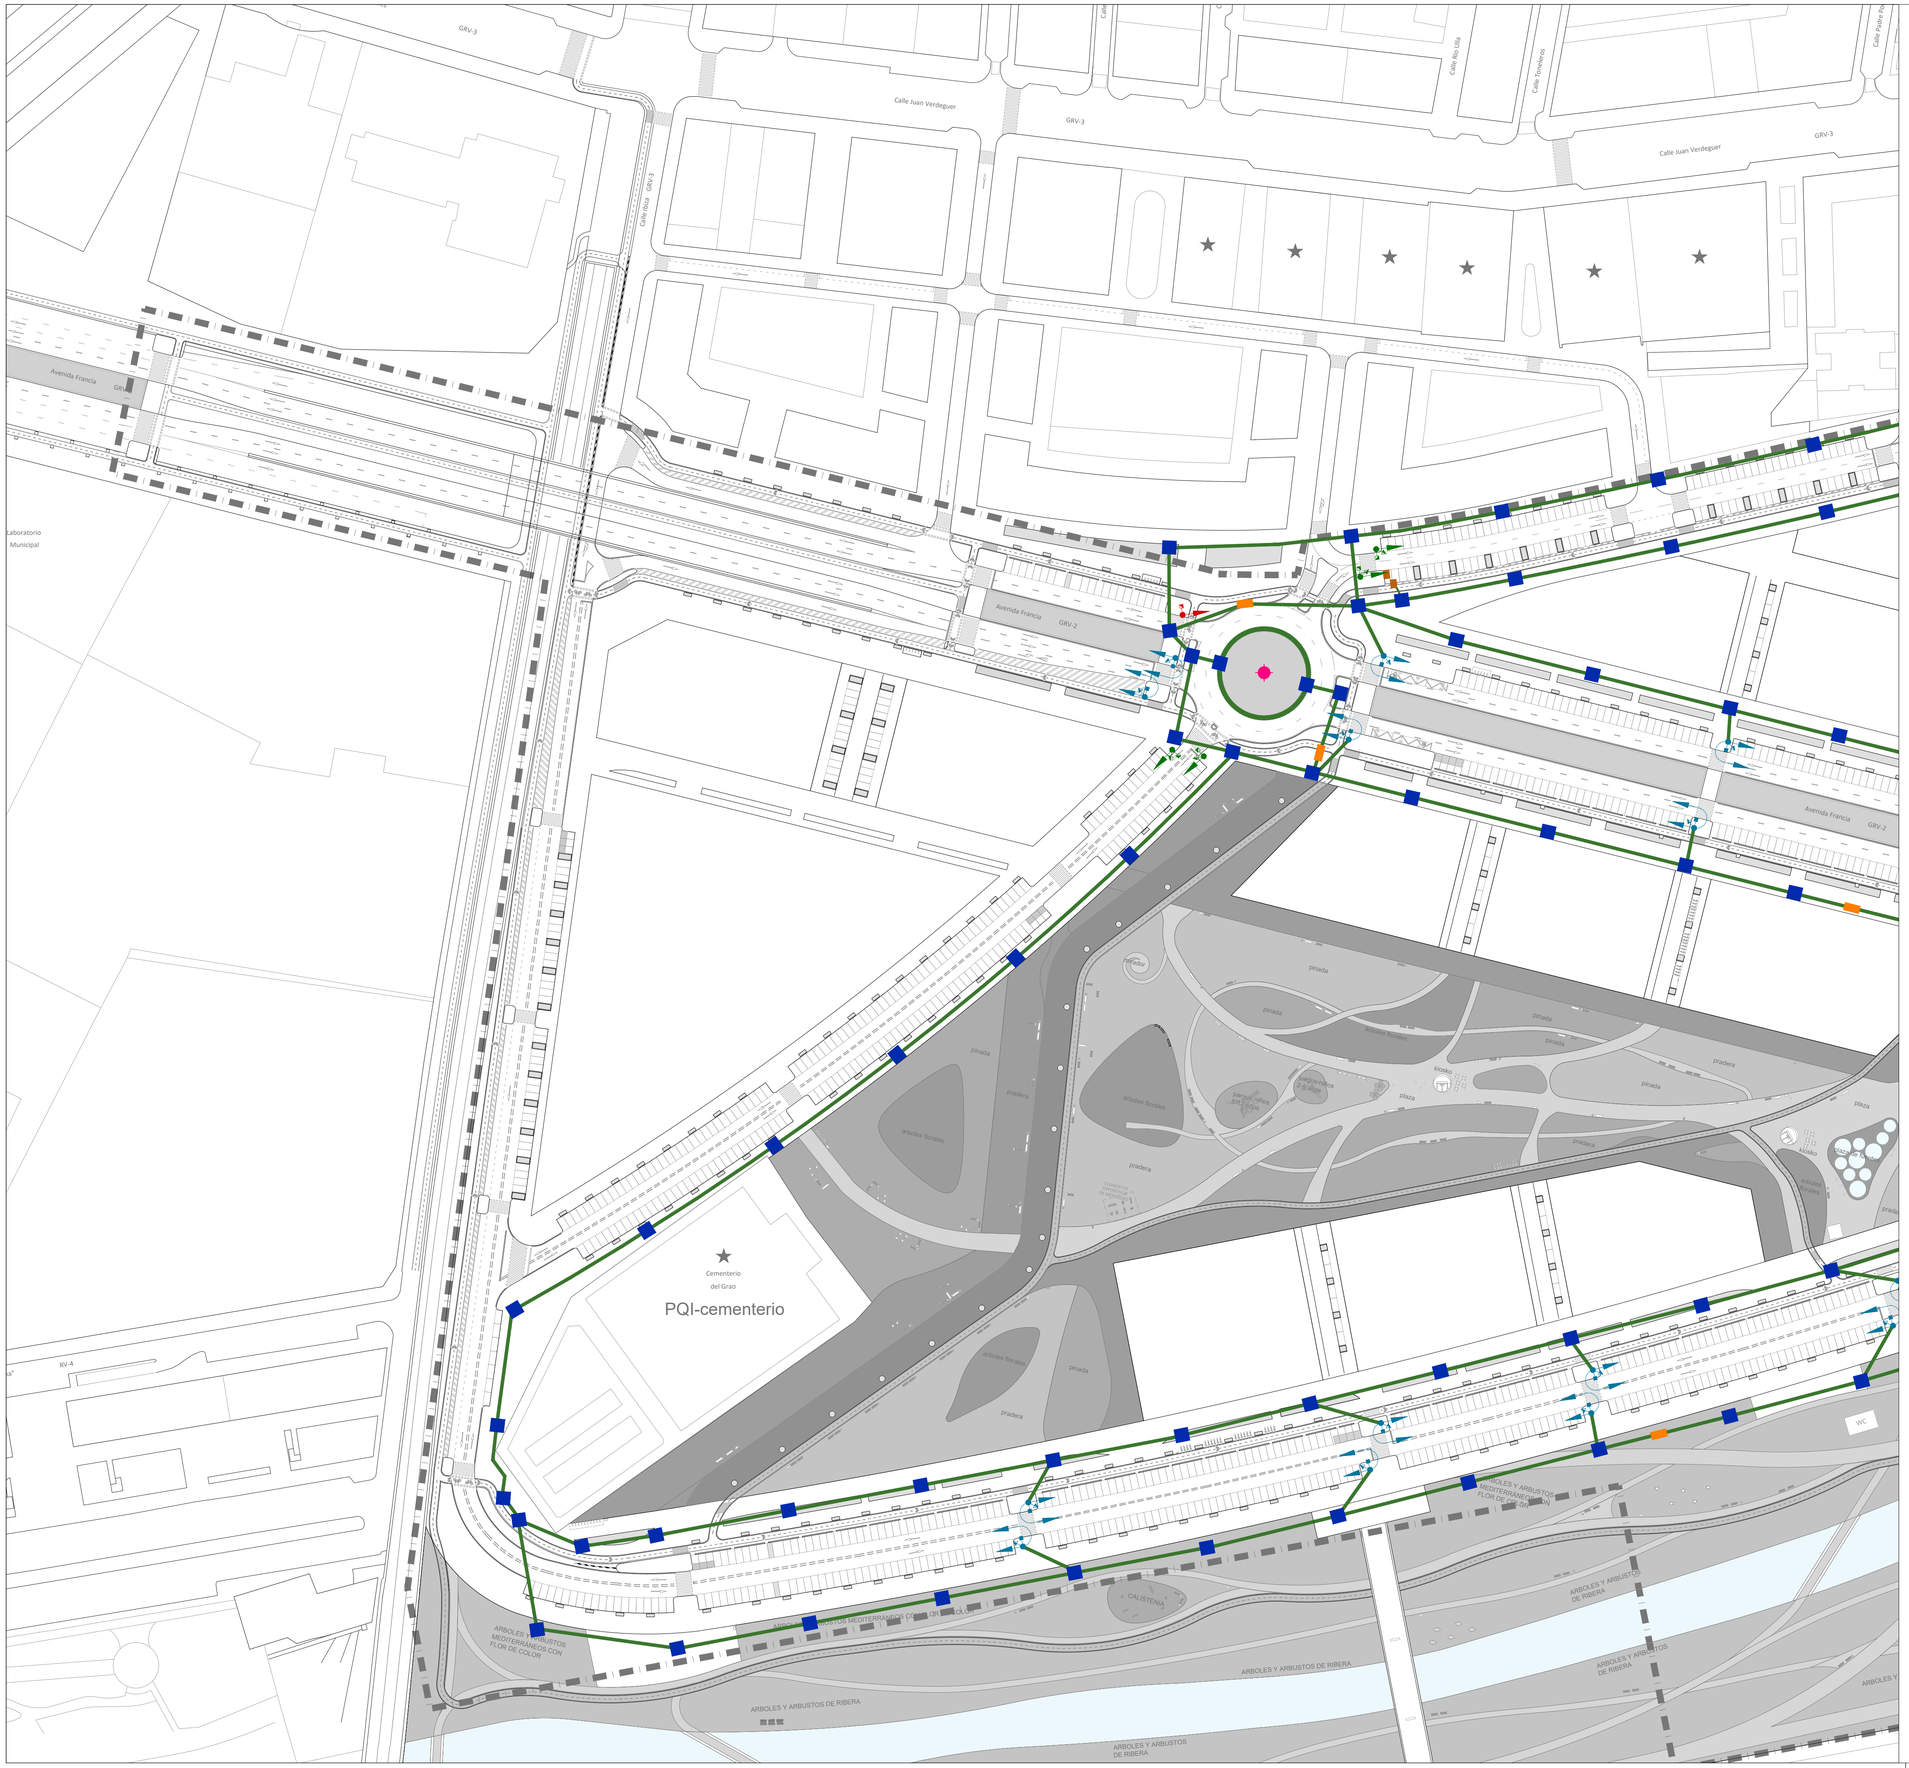

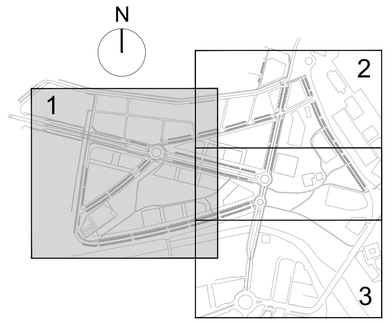

SEMAFORIZACIÓN

- SEMÁFORO B/3F/3F/P
- SEMÁFORO B/3F/3F/2F/P
- SEMÁFORO B/3F/3F/2F
- SEMÁFORO C/3F/P
- SEMÁFORO C/3F/2F/P
- ARQUETA
- CANALIZACIÓN
- REGULADOR
- POSTE DE 20M. CON CÁMARA MÓVIL MAS 4 CÁMARAS FIJAS
- ESPIRAS

REV.	FECHA	OBJETO REVISIÓN	REALIZADO	COMPROBADO	APROBADO	VºBº

Valere

AJUNTAMENT DE VALÈNCIA

EQUIPO REDACTOR: U.T.E. PROYECTO GRAO-VALENCIA

TomásLlavador ARQUITECTOS+INGENIEROS

TYPSA INGENIEROS CONSULTORES Y ARQUITECTOS

PROYECTO DE EJECUCIÓN DE LAS OBRAS DE URBANIZACIÓN DEL SECTOR GRAO (VALENCIA)

TÍTULO PLANO:

PLANTA DE SEMAFORIZACIÓN

FECHA: JUNIO 2025

ESCALA: 1:1000

GRÁFICA: 0 10 20 30 40 50 m.


AUTOR DEL PROYECTO:


FCO. JAVIER CORDELLAT GONZÁLEZ
I.C.C.P.

JOSE Mª TOMÁS LLAVADOR
DR. ARQUITECTO

Nº PLANO: 5.14.3.2

HOJA 1 DE 3

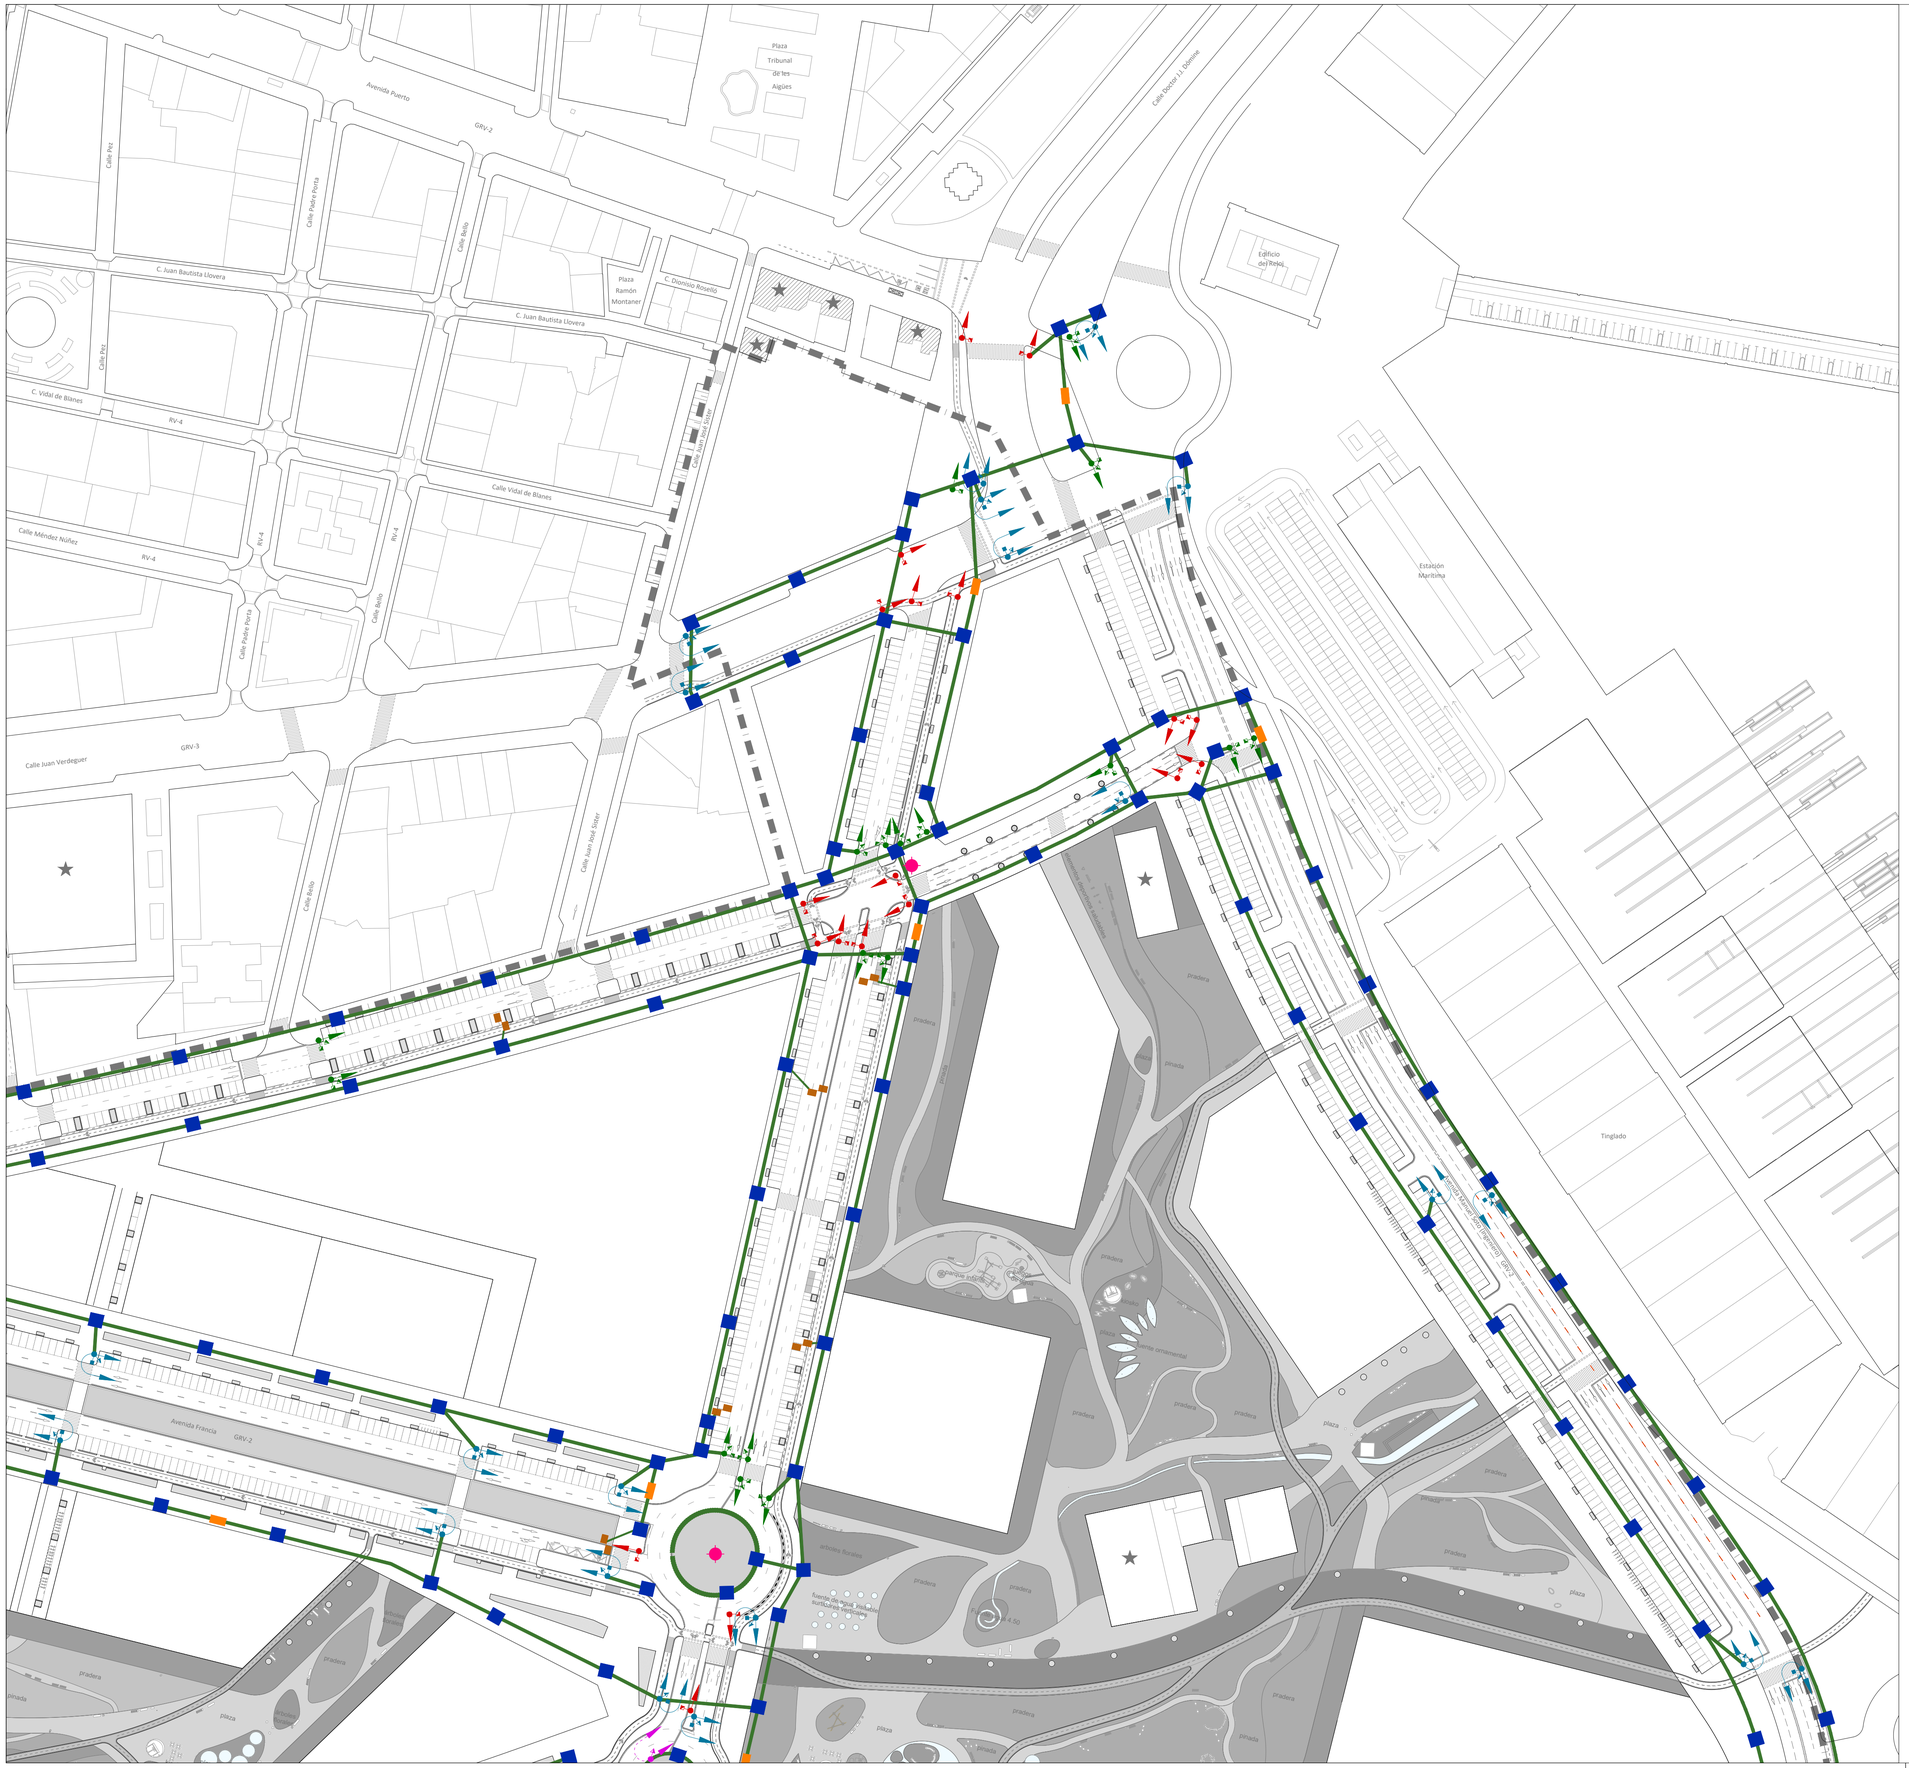

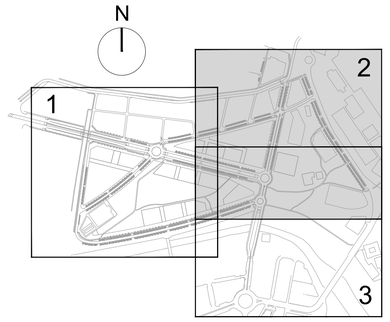

SEMAFORIZACIÓN

- SEMÁFORO B/3F/3F/P
- SEMÁFORO B/3F/3F/2F/P
- SEMÁFORO B/3F/3F/2F
- SEMÁFORO C/3F/P
- SEMÁFORO C/3F/2F/P
- ARQUETA
- CANALIZACIÓN
- REGULADOR
- POSTE DE 20M. CON CÁMARA MÓVIL MAS 4 CÁMARAS FIJAS
- ESPIRAS

REV.	FECHA	OBJETO REVISIÓN	REALIZADO	COMPROBADO	APROBADO	V°B°

Valere

AJUNTAMENT DE VALÈNCIA

EQUIPO REDACTOR: U.T.E. PROYECTO GRAO-VALENCIA

TomásLlavador ARQUITECTOS+INGENIEROS

TYPSA INGENIEROS CONSULTORES Y ARQUITECTOS

PROYECTO DE EJECUCIÓN DE LAS OBRAS DE URBANIZACIÓN DEL SECTOR GRAO (VALENCIA)

TÍTULO PLANO:

PLANTA DE SEMAFORIZACIÓN

FECHA: JUNIO 2025

ESCALA: 1:1000


GRÁFICA: 0 10 20 30 40 50 m.


AUTOR DEL PROYECTO:

FCO. JAVIER CORDELLAT GONZÁLEZ
I.C.C.P.

JOSE Mª TOMÁS LLAVADOR
DR. ARQUITECTO

Nº PLANO: 5.14.3.2

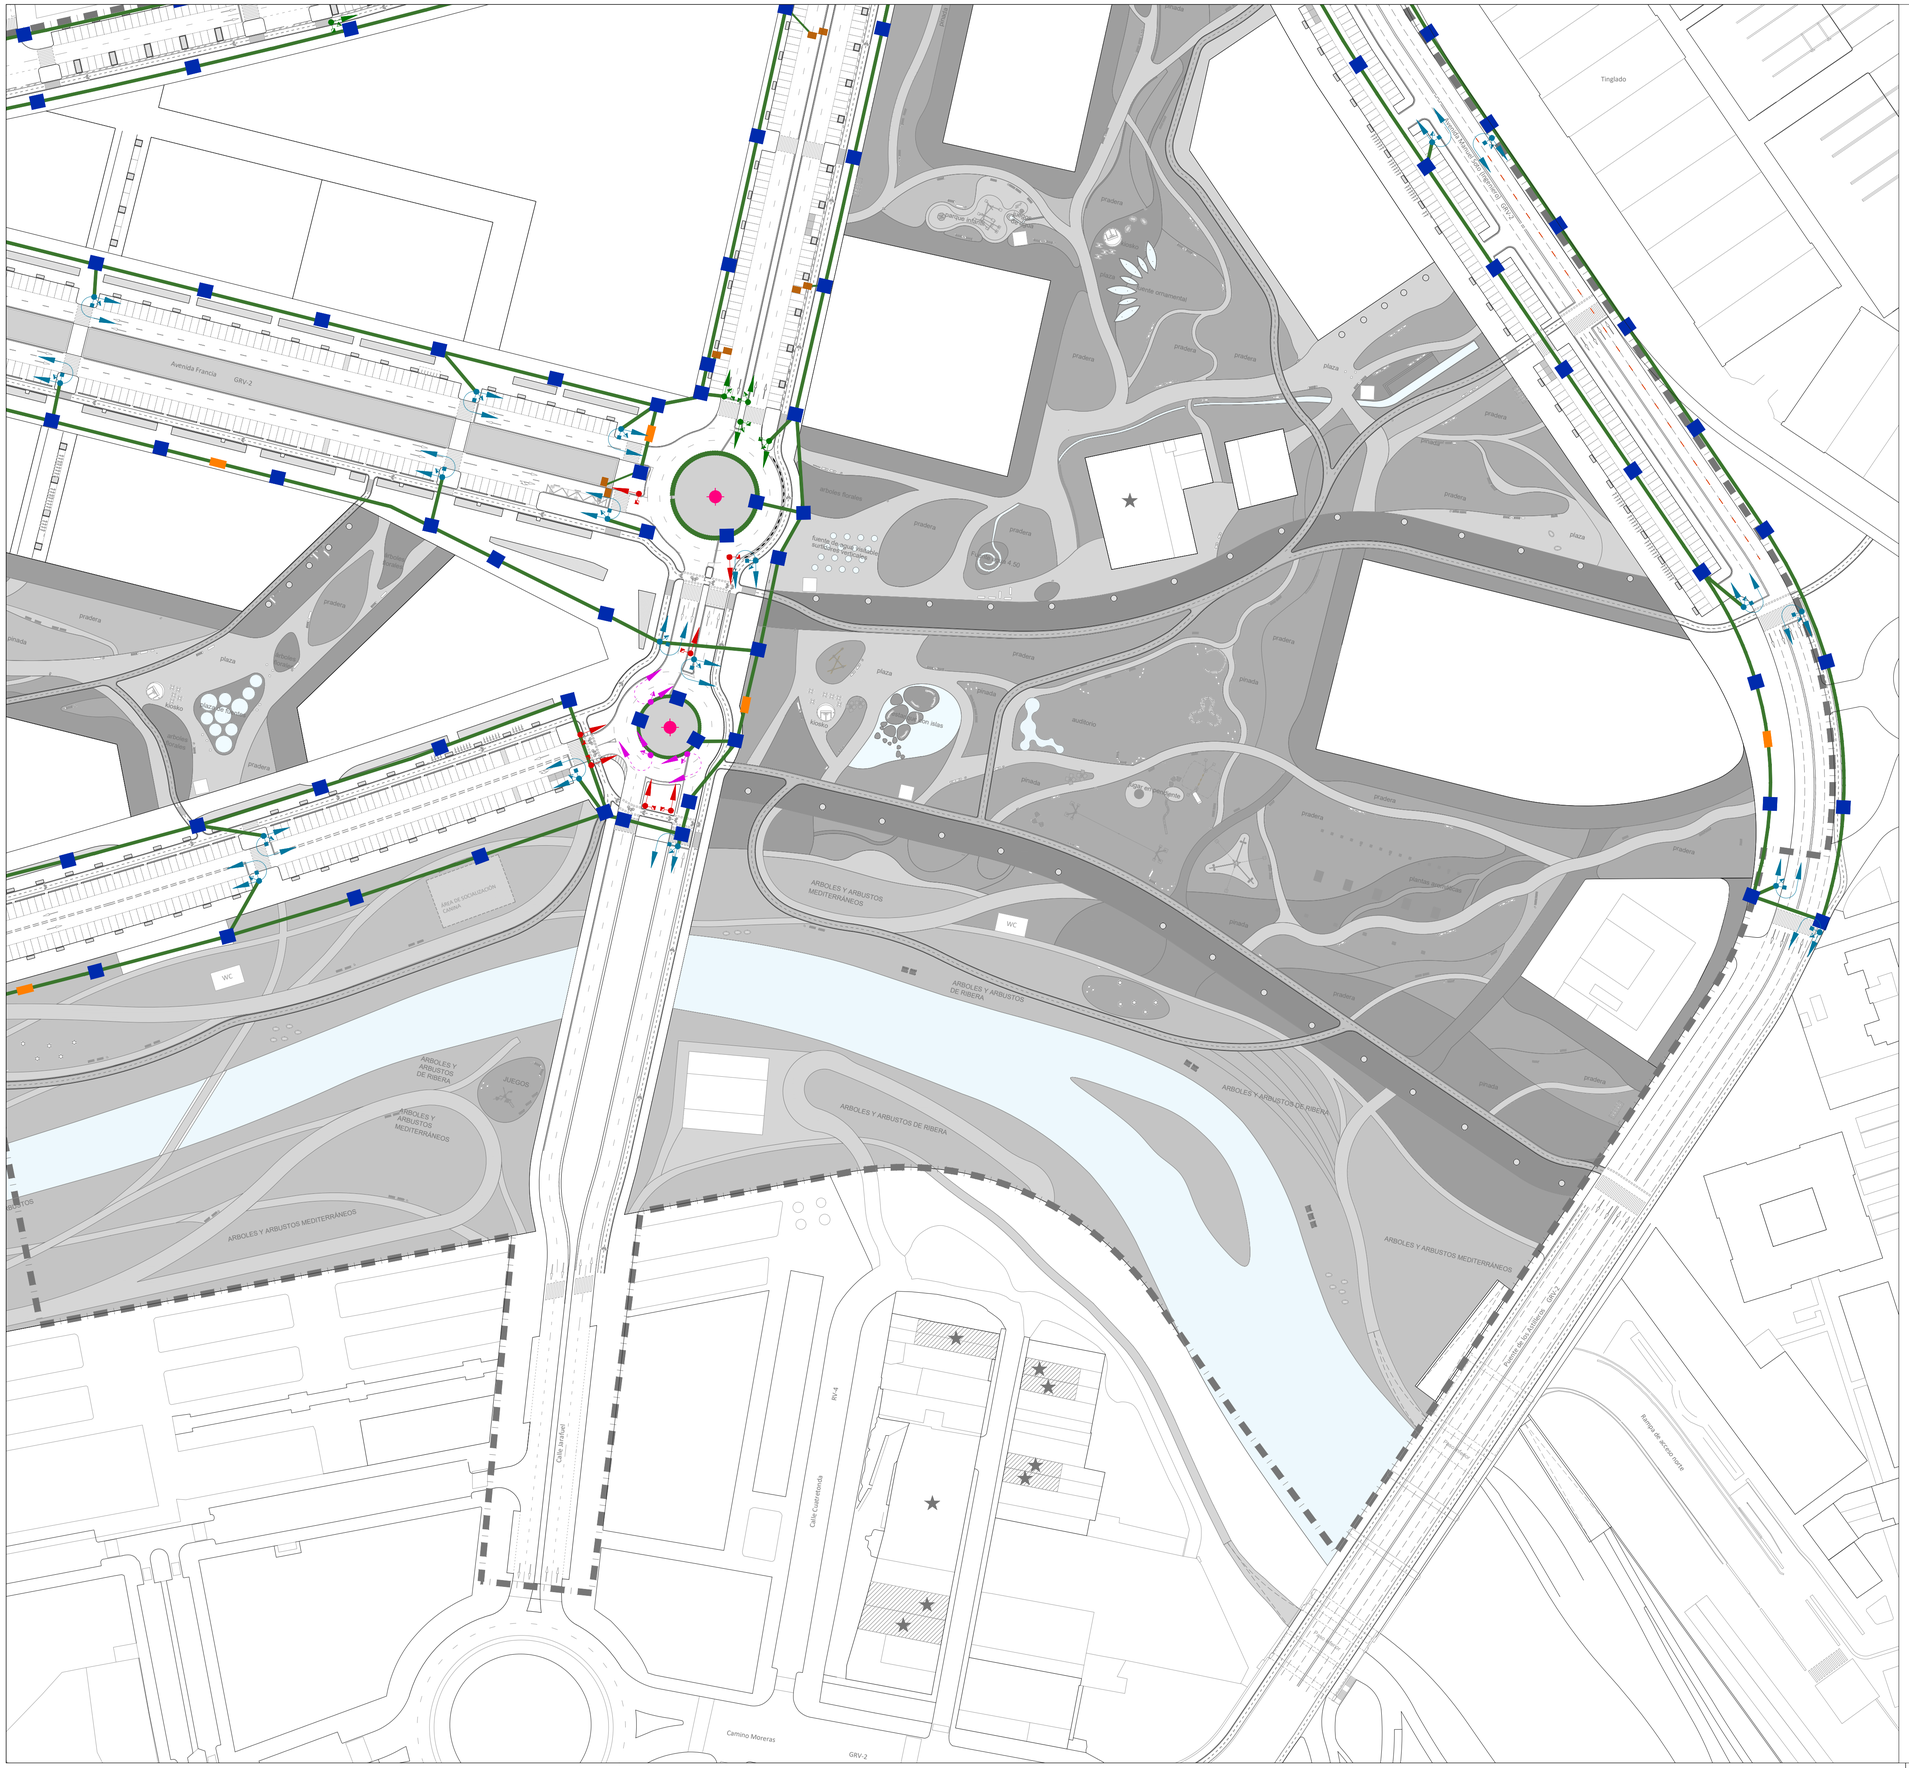

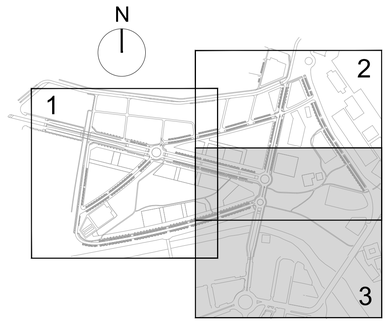

SEMAFORIZACIÓN

- SEMÁFORO B/3F/3F/P
- SEMÁFORO B/3F/3F/2F/P
- SEMÁFORO B/3F/3F/2F
- SEMÁFORO C/3F/P
- SEMÁFORO C/3F/2F/P
- ARQUETA
- CANALIZACIÓN
- REGULADOR
- POSTE DE 20M. CON CÁMARA MÓVIL MAS 4 CÁMARAS FIJAS
- ESPIRAS

REV.	FECHA	OBJETO REVISIÓN	REALIZADO	COMPROBADO	APROBADO	VºBº

Valere

AJUNTAMENT DE VALÈNCIA

EQUIPO REDACTOR: U.T.E. PROYECTO GRAO-VALENCIA

TomásLlavador ARQUITECTOS+INGENIEROS

TYPSA INGENIEROS CONSULTORES Y ARQUITECTOS

PROYECTO DE EJECUCIÓN DE LAS OBRAS DE URBANIZACIÓN DEL SECTOR GRAO (VALENCIA)

TÍTULO PLANO:

PLANTA DE SEMAFORIZACIÓN

FECHA: JUNIO 2025

ESCALA: 1:1000

GRÁFICA: 0 10 20 30 40 50 m.

AUTOR DEL PROYECTO:

FCO. JAVIER CORDELLAT GONZÁLEZ
I.C.C.P.

JOSE Mª TOMÁS LLAVADOR
DR. ARQUITECTO

Nº PLANO: 5.14.3.2