

Firmado digitalmente por: 24341131R MANUEL LATORRE (R:P4625200C)
Motivo: Para hacer constar que la presente documentación es copia anonimizada, de conformidad con la LOPD, de la aprobada para su sometimiento a Información Pública por Resolución de Alcaldía nº MS-62 de fecha 27 de abril de 2026.
Fecha y hora: 28.04.2026 14:40:27

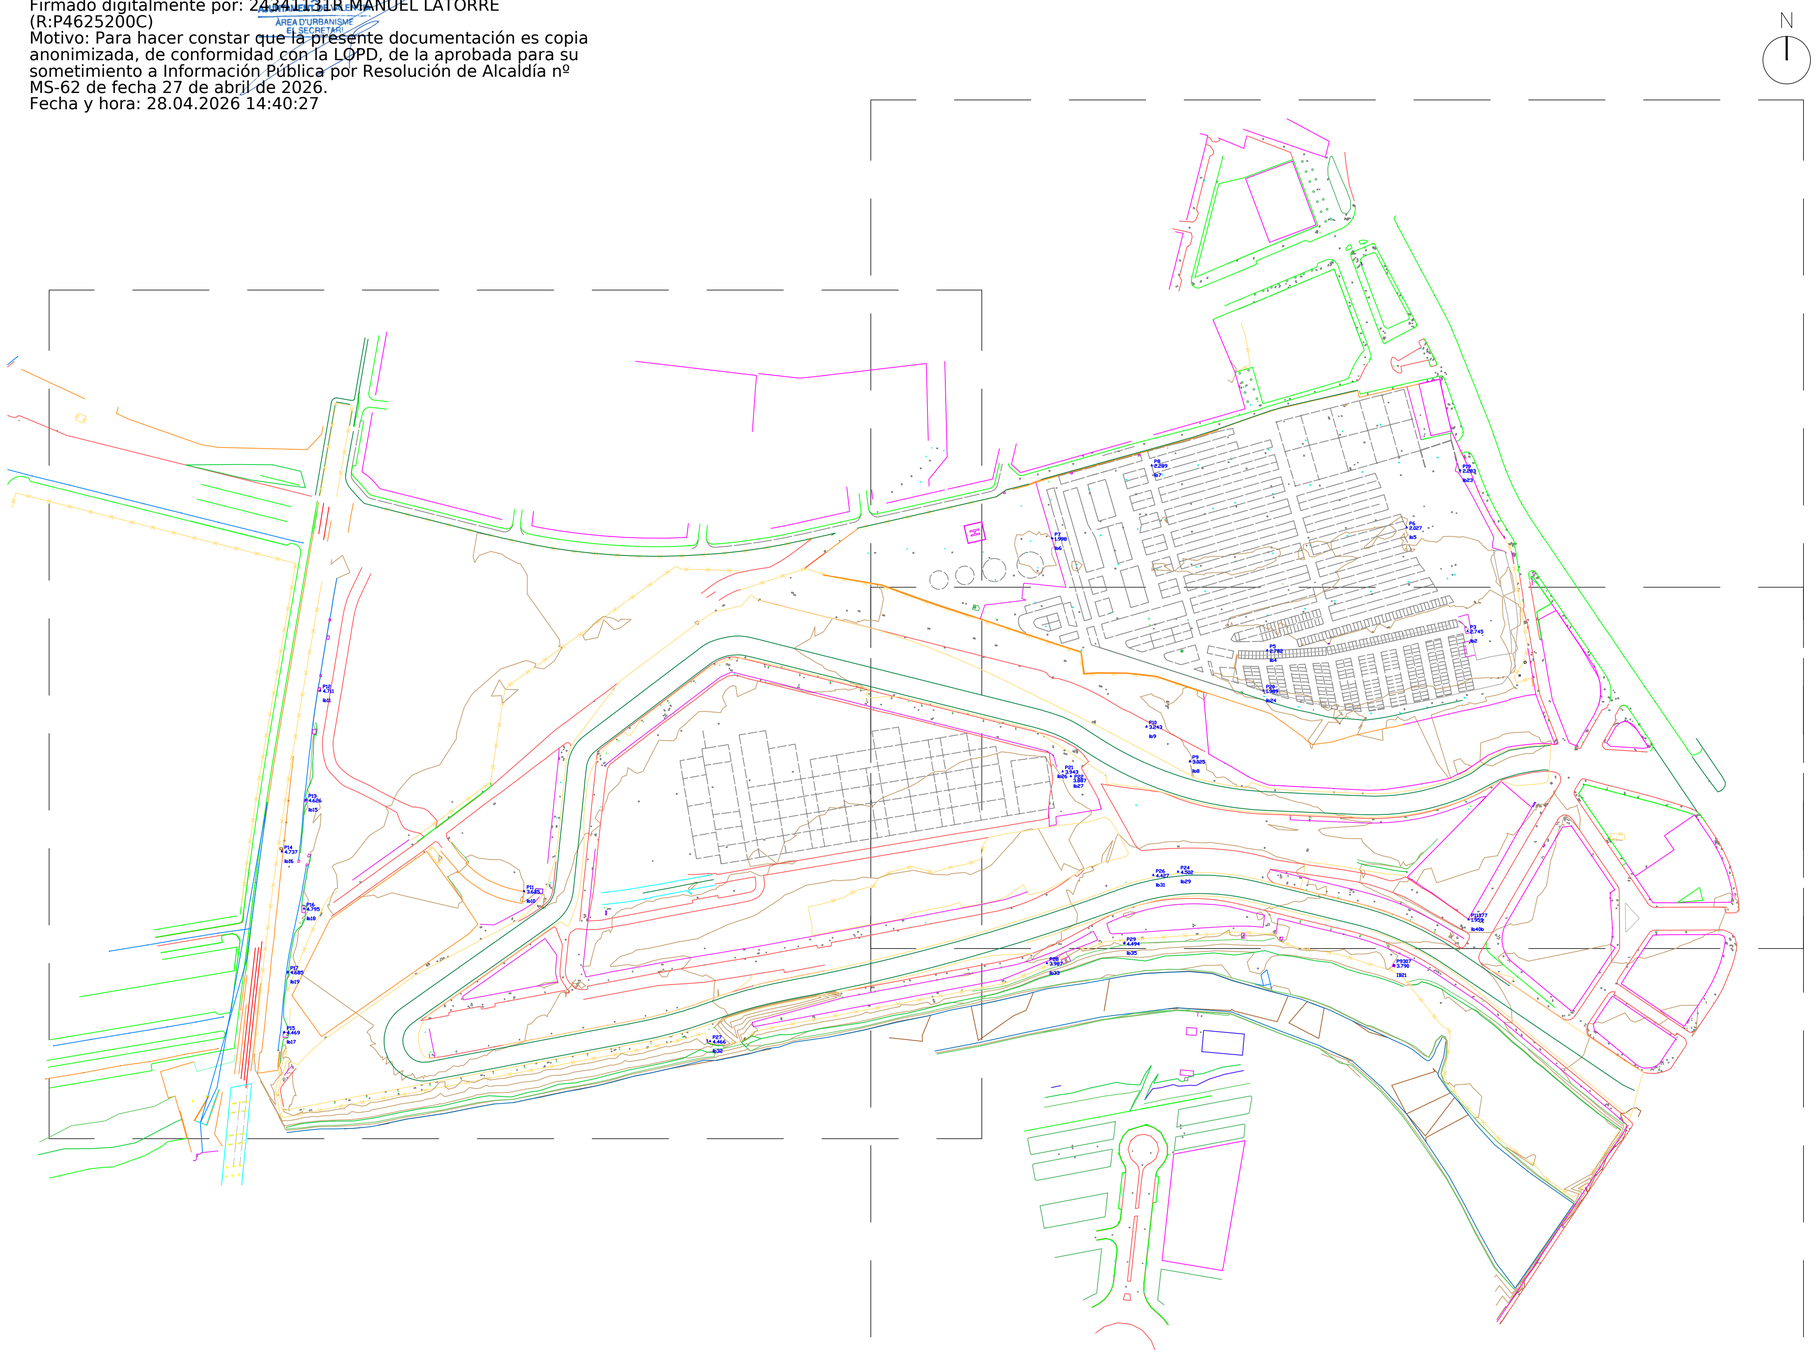

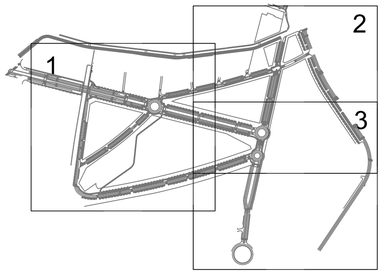

LEYENDA

- LÍNEA DE AGUA
- DEPOSITO
- C-EXPL-MAJR
- CV
- TALUD PIE
- TALUD CABEZA
- TUBO
- CANAL
- VÍA FFCC
- NEW JERSEY
- ASFALTO
- ADOQUÍN
- HORMIGÓN
- BORDILLO INFERIOR
- LÍNEA BLANCA
- LÍNEAS DE APARCAMIENTO
- VALLA
- ESTRUCTURA
- C-STRU-CNTR
- FACHADA
- MURO
- ALUMBRADO
- ONO
- CATENARIA
- JARDÍN
- IMBORNALES
- TRAPA CIRCULAR
- TRAPA CUADRADA TIPO 1
- TRAPA CUADRADA TIPO 2
- FAROLA
- P10 △ 3,243 ib9 — BASE DE REPLANTEO
- 3825 ⊕ 4,655 bloq horm — PUNTOS

REV.	FECHA	OBJETO REVISIÓN	REALIZADO	COMPROBADO	APROBADO	VºBº

Valere

EQUIPO REDACTOR: U.T.E. PROYECTO GRAO-VALENCIA

TomásLlavador ARQUITECTOS+INGENIEROS

TYPSA INGENIEROS CONSULTORES Y ARQUITECTOS

PROYECTO DE EJECUCIÓN DE LAS OBRAS DE URBANIZACIÓN DEL SECTOR GRAO (VALENCIA)

TÍTULO PLANO:

ESTADO ACTUAL
TOPOGRAFÍA

FECHA:	ESCALA:	GRÁFICA:
JUNIO 2025	1/2000	0 50 100


AUTOR DEL PROYECTO:


FCO. JAVIER CORDELLAT GONZÁLEZ
I.C.C.P.

JOSE Mª TOMÁS LLAVADOR
DR. ARQUITECTO

Nº PLANO: 502010

HOJA 01 DE 04

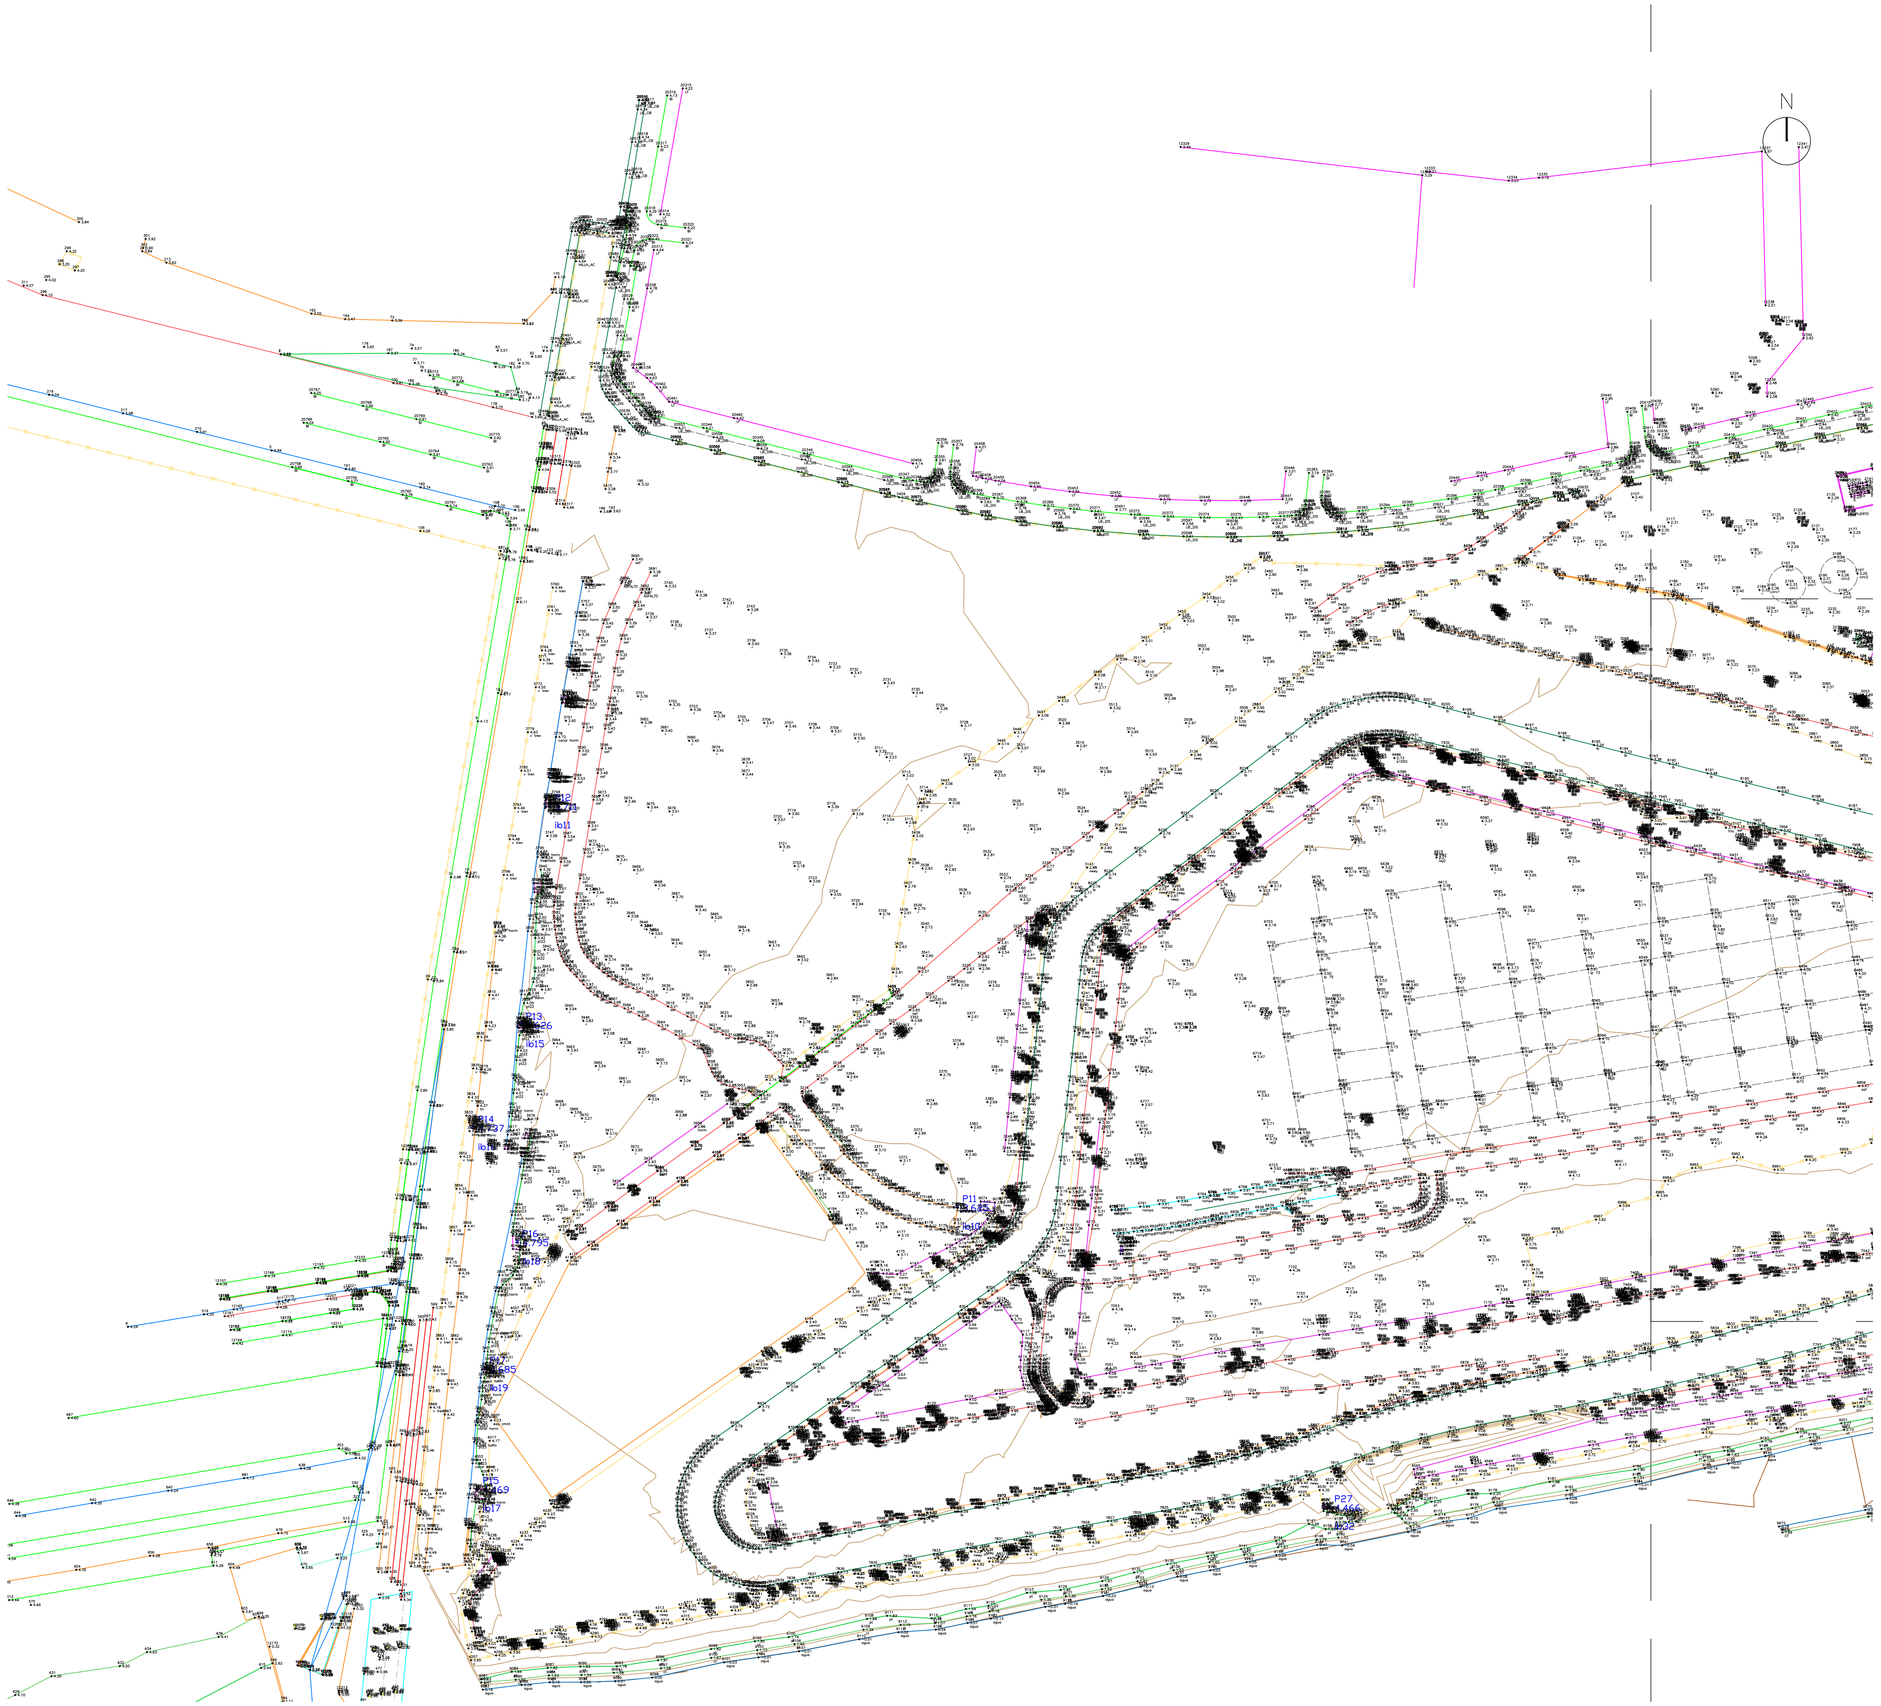

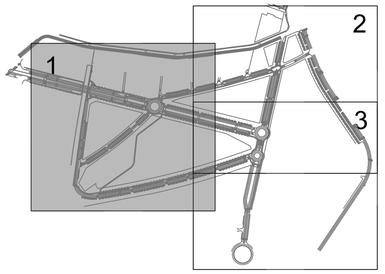

LEYENDA

- LÍNEA DE AGUA
- DEPOSITO
- C-EXPL-MAJR
- CV
- TALUD PIE
- TALUD CABEZA
- TUBO
- CANAL
- VÍA FFCC
- NEW JERSEY
- ASFALTO
- ADOQUÍN
- HORMIGÓN
- BORDILLO INFERIOR
- LÍNEA BLANCA
- LÍNEAS DE APARCAMIENTO
- VALLA
- ESTRUCTURA
- C-STRU-CNTR
- FACHADA
- MURO
- ALUMBRADO
- ONO
- CATENARIA
- JARDÍN
- IMBORNALES
- TRAPA CIRCULAR
- TRAPA CUADRADA TIPO 1
- TRAPA CUADRADA TIPO 2
- FAROLA
- P10 △3.243 ib9 — BASE DE REPLANTEO
- 3825 4.655 bloq_horm — PUNTOS

REV.	FECHA	OBJETO REVISIÓN	REALIZADO	COMPROBADO	APROBADO	VºBº

Valere

EQUIPO REDACTOR: U.T.E. PROYECTO GRAO-VALENCIA

TomásLlavador ARQUITECTOS+INGENIEROS

TYPSA INGENIEROS CONSULTORES Y ARQUITECTOS

PROYECTO DE EJECUCIÓN DE LAS OBRAS DE URBANIZACIÓN DEL SECTOR GRAO (VALENCIA)

TÍTULO PLANO:

ESTADO ACTUAL
TOPOGRAFÍA

FECHA: JUNIO 2025

ESCALA: 1/1000

GRÁFICA: 0 10 20 30 40 50 m

AUTOR DEL PROYECTO:

FCO. JAVIER CORDELLAT GONZÁLEZ
I.C.C.P.


JOSE Mª TOMÁS LLAVADOR
DR. ARQUITECTO

Nº PLANO: 502010

HOJA 02 DE 04



N

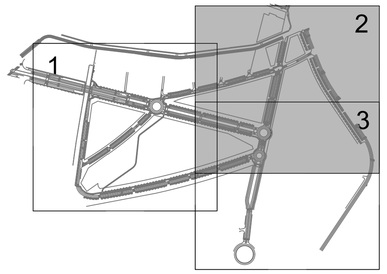

LEYENDA

- LÍNEA DE AGUA
- DEPOSITO
- C-EXPL-MAJR
- CV
- TALUD PIE
- TALUD CABEZA
- TUBO
- CANAL
- VÍA FFCC
- NEW JERSEY
- ASFALTO
- ADOQUÍN
- HORMIGÓN
- BORDILLO INFERIOR
- LÍNEA BLANCA
- LÍNEAS DE APARCAMIENTO
- VALLA
- ESTRUCTURA
- C-STRU-CNTR
- FACHADA
- MURO
- ALUMBRADO
- ONO
- CATENARIA
- JARDÍN
- IMBORNALES
- TRAPA CIRCULAR
- TRAPA CUADRADA TIPO 1
- TRAPA CUADRADA TIPO 2
- FAROLA
- P10 △3.243 ib9 — BASE DE REPLANTEO
- 3825 +4.655 bloq_horm — PUNTOS

REV.	FECHA	OBJETO REVISIÓN	REALIZADO	COMPROBADO	APROBADO	VºBº

Valere

EQUIPO REDACTOR: U.T.E. PROYECTO GRAO-VALENCIA

TomásLlavador ARQUITECTOS+INGENIEROS

TYPSA INGENIEROS CONSULTORES Y ARQUITECTOS

PROYECTO DE EJECUCIÓN DE LAS OBRAS DE URBANIZACIÓN DEL SECTOR GRAO (VALENCIA)

TÍTULO PLANO:

ESTADO ACTUAL
TOPOGRAFÍA

FECHA:	ESCALA:	GRÁFICA:
JUNIO 2025	1/1000	0 10 20 30 40 50 m

AUTOR DEL PROYECTO:

FCO. JAVIER CORDELLAT GONZÁLEZ
I.C.C.P.

JOSE Mª TOMÁS LLAVADOR
DR. ARQUITECTO

Nº PLANO: 502010

HOJA 03 DE 04



LEYENDA

- LÍNEA DE AGUA
- DEPOSITO
- C-EXPL-MAJR
- CV
- TALUD PIE
- TALUD CABEZA
- TUBO
- CANAL
- VÍA FFCC
- NEW JERSEY
- ASFALTO
- ADOQUÍN
- HORMIGÓN
- BORDILLO INFERIOR
- LÍNEA BLANCA
- LÍNEAS DE APARCAMIENTO
- VALLA
- ESTRUCTURA
- C-STRU-CNTR
- FACHADA
- MURO
- ALUMBRADO
- ONO
- CATENARIA
- JARDÍN
- IMBORNALES
- TRAPA CIRCULAR
- TRAPA CUADRADA TIPO 1
- TRAPA CUADRADA TIPO 2
- FAROLA
- P10 3.243 ib9 — BASE DE REPLANTEO
- 3825 4.655 bloq_horm — PUNTOS

REV.	FECHA	OBJETO REVISIÓN	REALIZADO	COMPROBADO	APROBADO	VºBº

Valere

EQUÍPO REDACTOR: U.T.E. PROYECTO GRAO-VALENCIA

TomásLlavador ARQUITECTOS+INGENIEROS

TYPSA INGENIEROS CONSULTORES Y ARQUITECTOS

PROYECTO DE EJECUCIÓN DE LAS OBRAS DE URBANIZACIÓN DEL SECTOR GRAO (VALENCIA)

TÍTULO PLANO:

ESTADO ACTUAL
TOPOGRAFÍA

FECHA:	ESCALA:	GRÁFICA:
JUNIO 2025	1/1000	0 10 20 30 40 50 m

AUTOR DEL PROYECTO:

FCO. JAVIER CORDELLAT GONZÁLEZ
I.C.C.P.

JOSE Mª TOMÁS LLAVADOR
DR. ARQUITECTO

Nº PLANO: 502010

HOJA 04 DE 04