

Firmado digitalmente por: 24341131R MANUEL LATORRE (R:P4625200C)
Motivo: Para hacer constar que la presente documentación es copia anonimizada, de conformidad con la LOPD, de la aprobada para su sometimiento a Información Pública por Resolución de Alcaldía nº MS-62 de fecha 27 de abril de 2026.
Fecha y hora: 28.04.2026 14:41:49

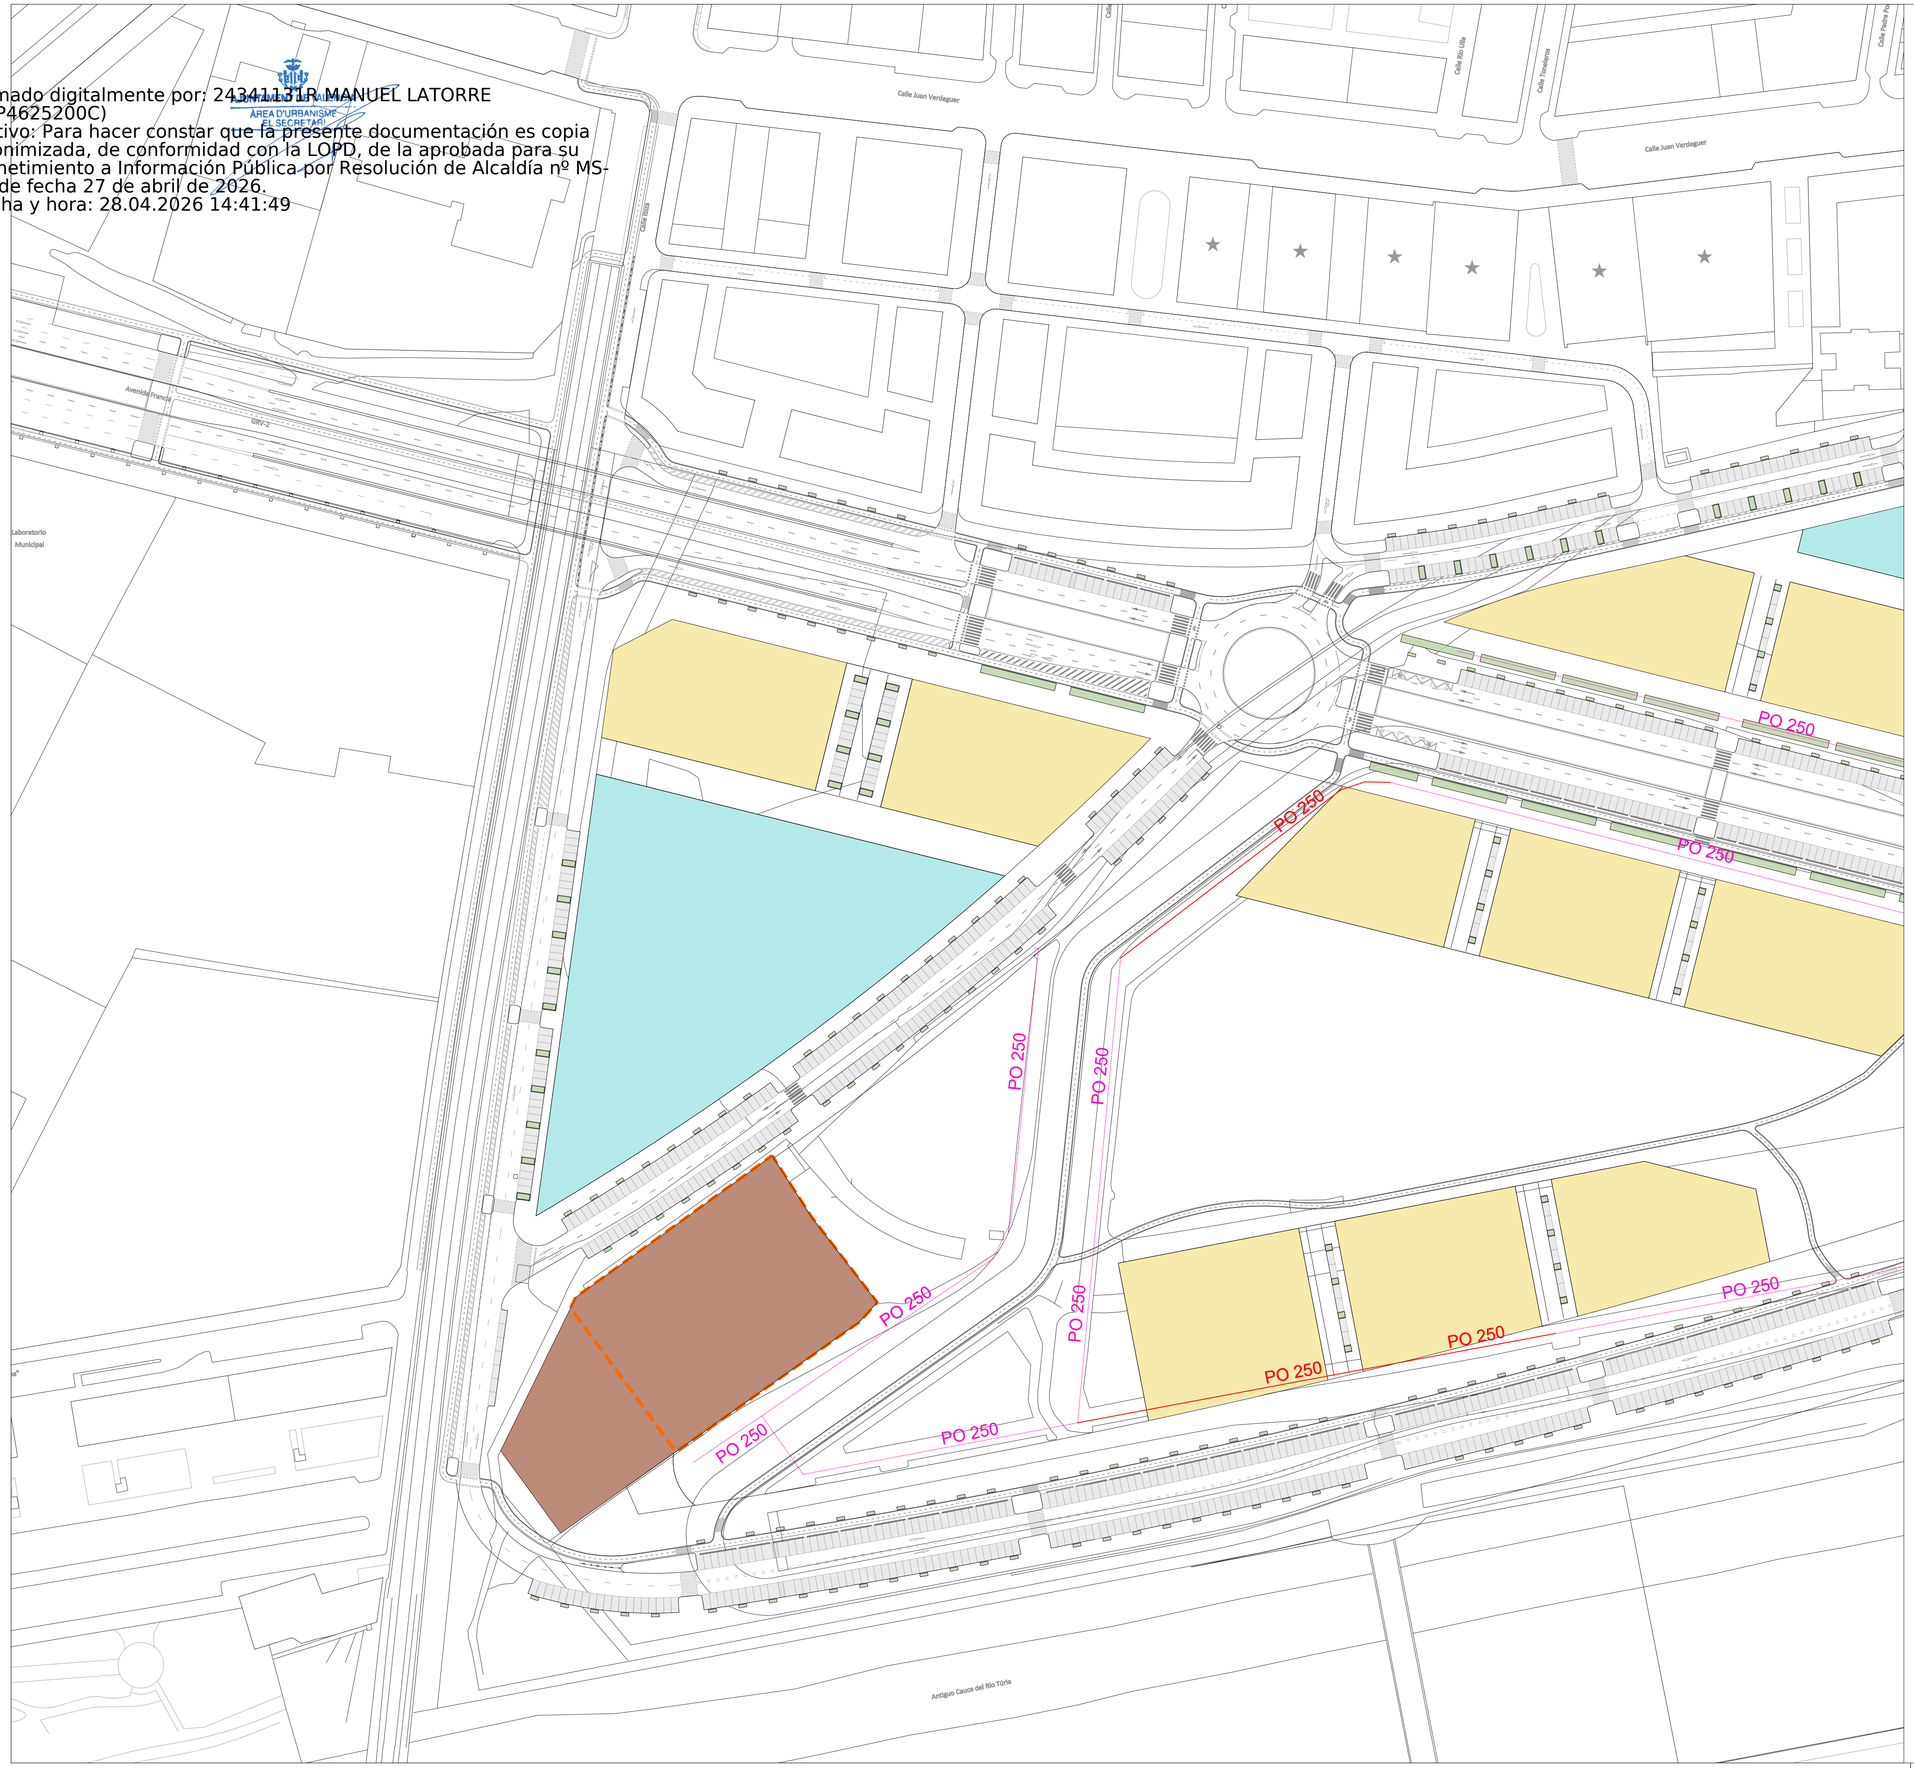

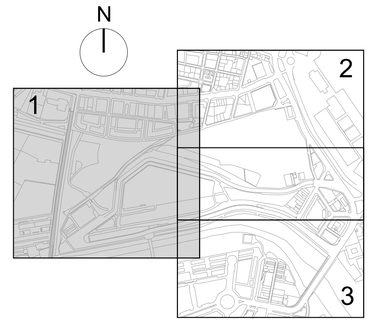

LEYENDA

RED EXISTENTE

RED EXISTENTE A ELIMINAR

REV.	FECHA	OBJETO REVISIÓN	REALIZADO	COMPROBADO	APROBADO	V°B°

Valere

AJUNTAMENT DE VALÈNCIA

EQUIPO REDACTOR: U.T.E. PROYECTO GRAO-VALENCIA

TomásLlavador ARQUITECTOS+INGENIEROS

TYPSA INGENIEROS CONSULTORES Y ARQUITECTOS

PROYECTO DE EJECUCIÓN DE LAS OBRAS DE URBANIZACIÓN DEL SECTOR GRAO (VALENCIA)

TÍTULO PLANO:

ESTADO ACTUAL
RED DE AGUA POTABLE Y RED DE BAJA PRESIÓN
PLANTA. CUADRANTE 1


FECHA:	ESCALA:	GRÁFICA:	Nº PLANO:
Junio 2025	1:1000	0 10 20 30 40 50 m.	5.2.5


AUTOR DEL PROYECTO:

FCO. JAVIER CORDELLAT GONZÁLEZ
I.C.C.P.

JOSE Mª TOMÁS LLAVADOR
DR. ARQUITECTO

HOJA 1 DE 3

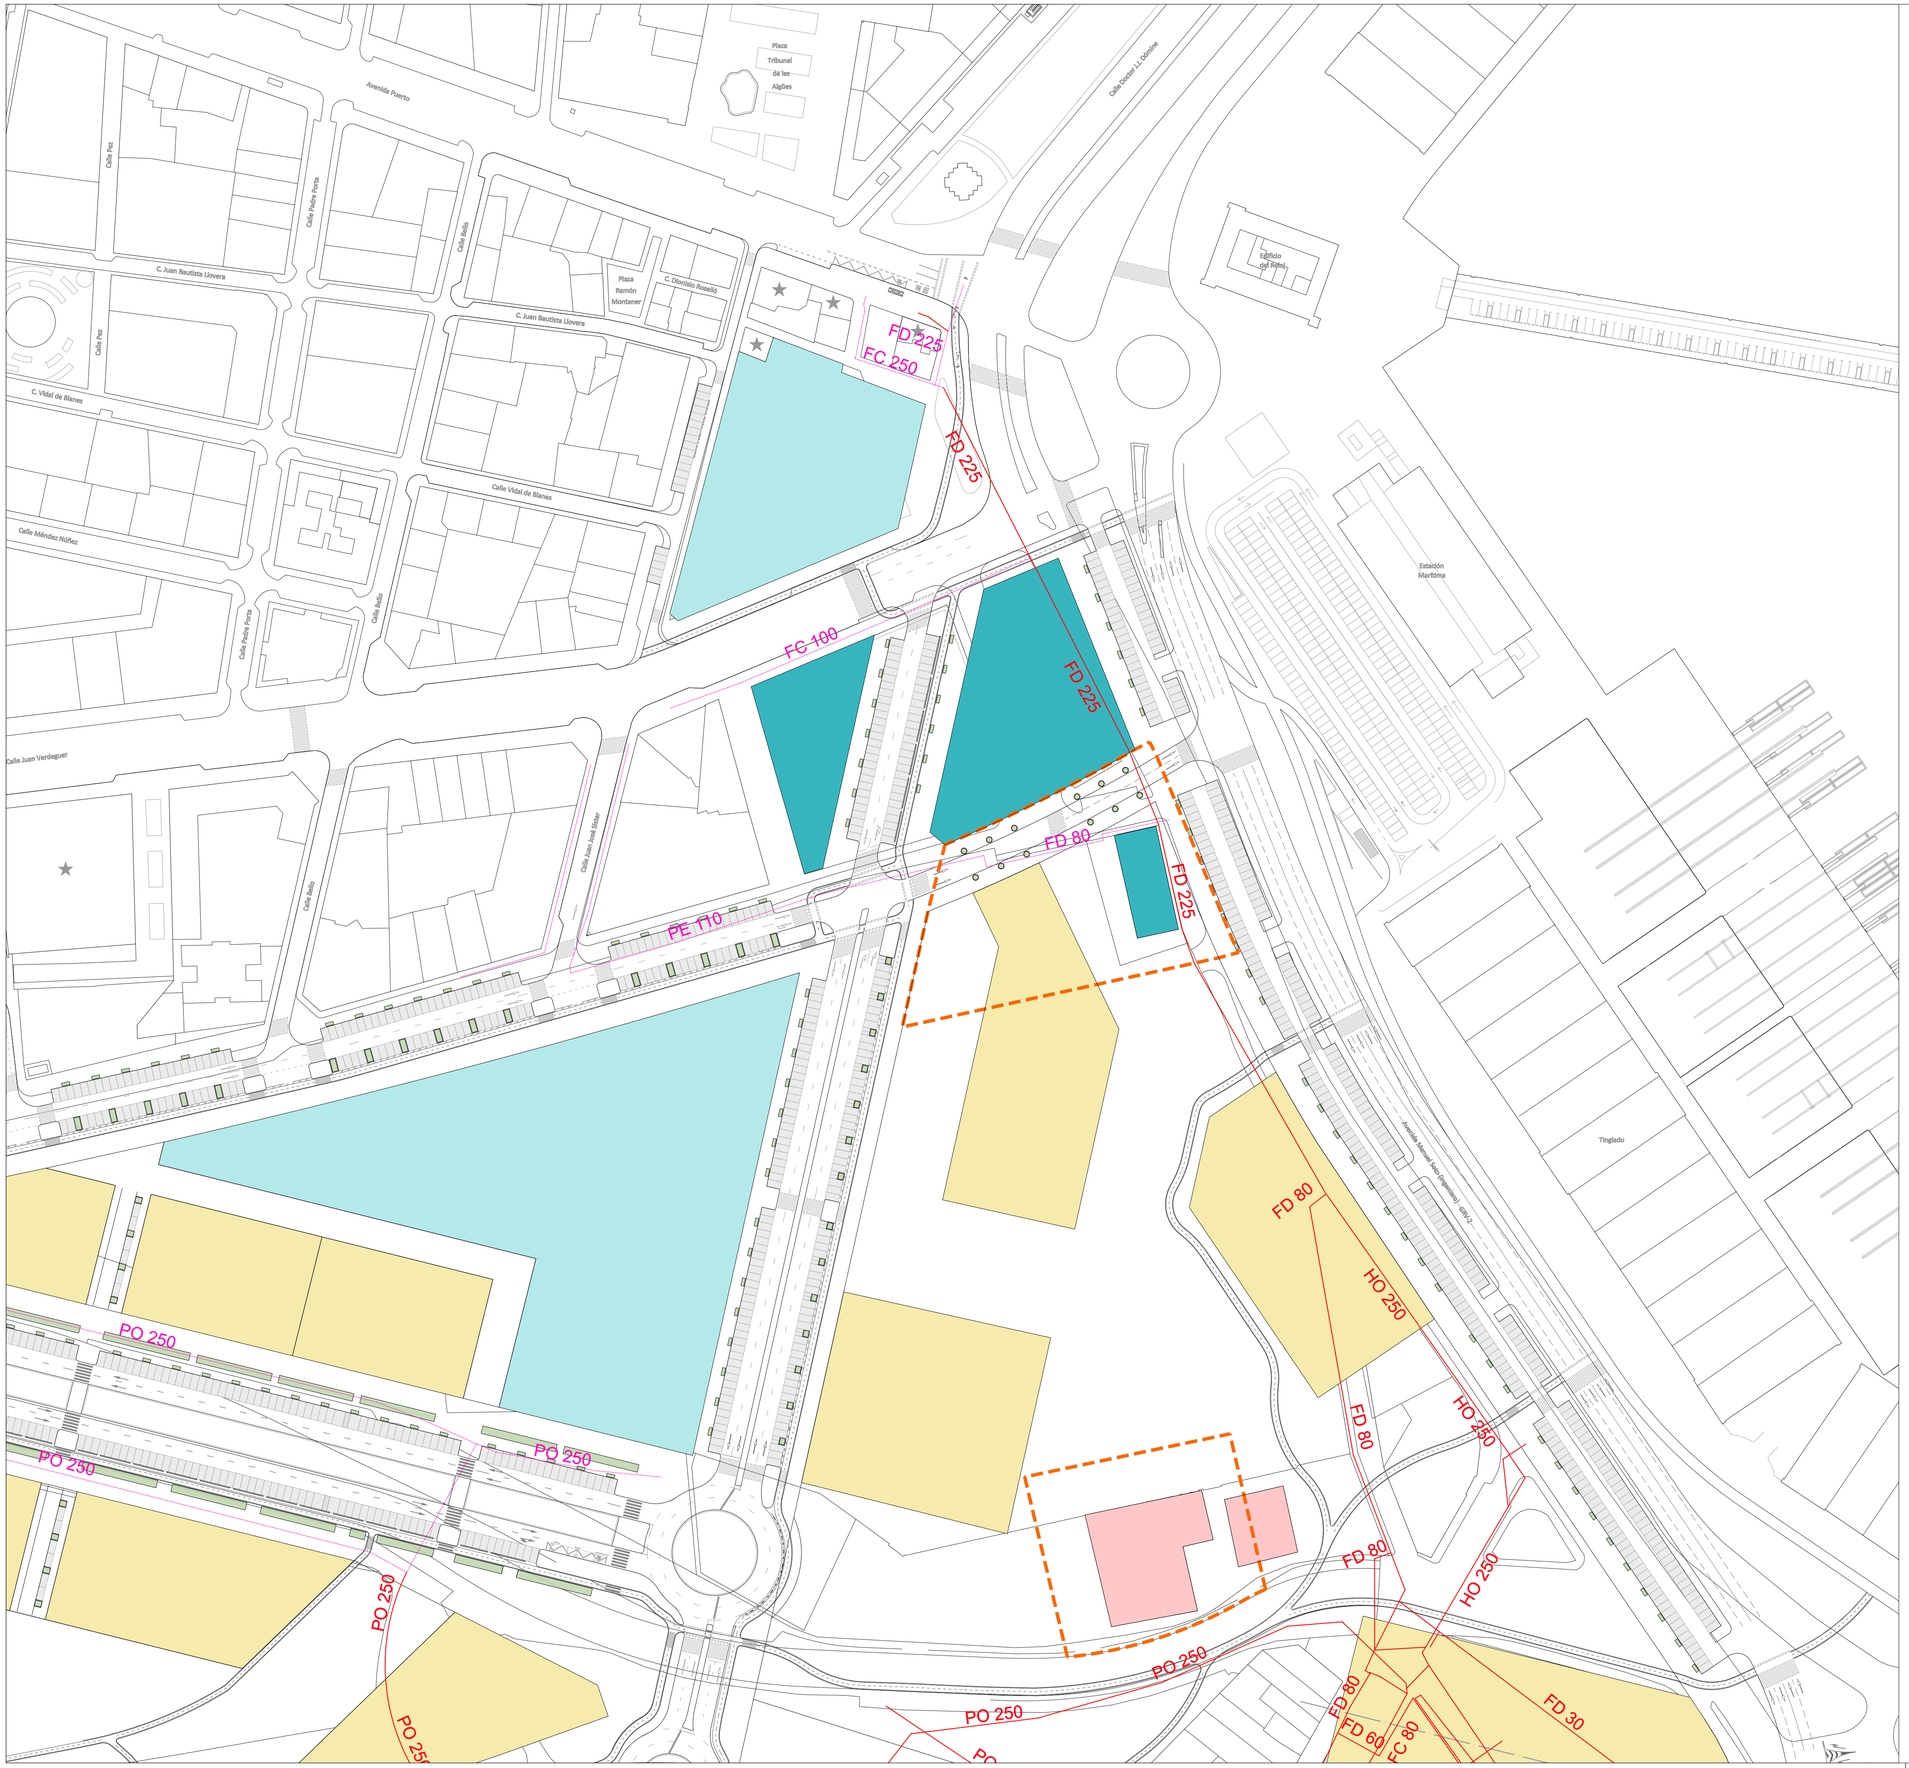

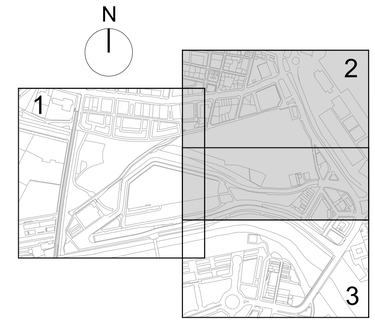

LEYENDA

RED EXISTENTE

RED EXISTENTE A ELIMINAR

REV.	FECHA	OBJETO REVISIÓN	REALIZADO	COMPROBADO	APROBADO	VºBº

Valere

AJUNTAMENT DE VALÈNCIA

EQUIPO REDACTOR: U.T.E. PROYECTO GRAO-VALENCIA

TomásLlavador ARQUITECTOS+INGENIEROS

TYPSA INGENIEROS CONSULTORES Y ARQUITECTOS

PROYECTO DE EJECUCIÓN DE LAS OBRAS DE URBANIZACIÓN DEL SECTOR GRAO (VALENCIA)

TÍTULO PLANO:

ESTADO ACTUAL
RED DE AGUA POTABLE Y RED DE BAJA PRESIÓN
PLANTA. CUADRANTE 2

FECHA: Junio 2025

ESCALA: 1:1000

GRÁFICA: 0 10 20 30 40 50 m.


AUTOR DEL PROYECTO:


FCO. JAVIER CORDELLAT GONZÁLEZ
I.C.C.P.

JOSE Mª TOMÁS LLAVADOR
DR. ARQUITECTO

Nº PLANO: 5.2.5

HOJA 2 DE 3

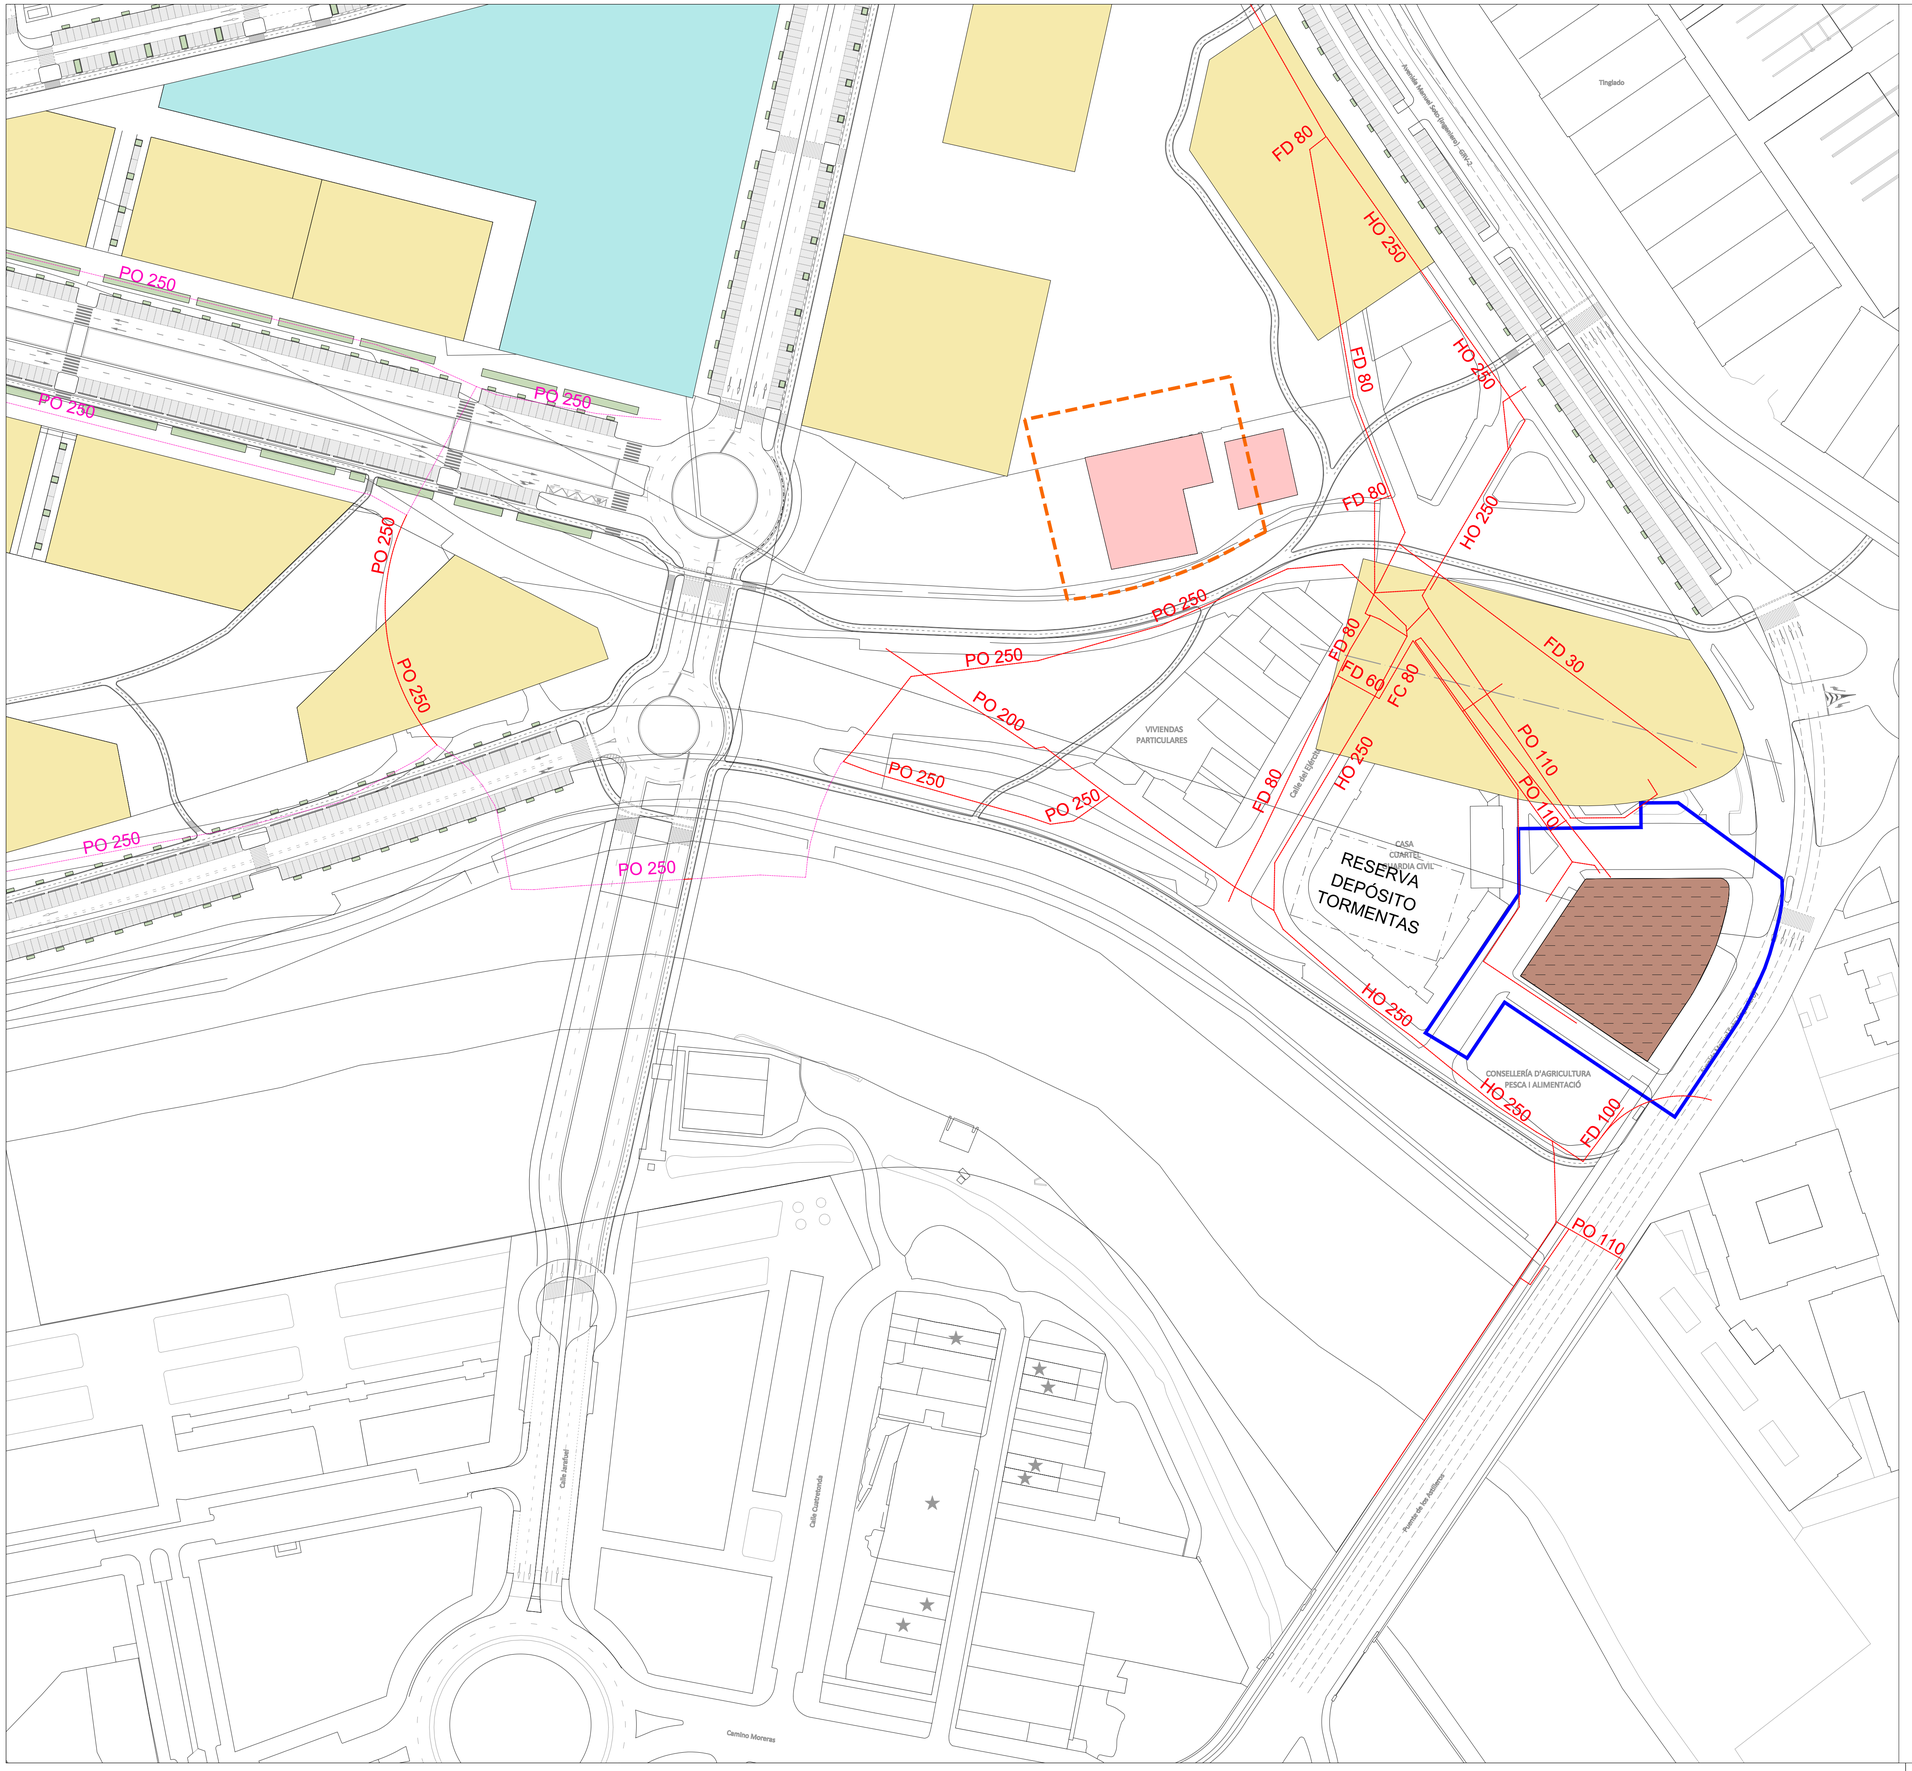

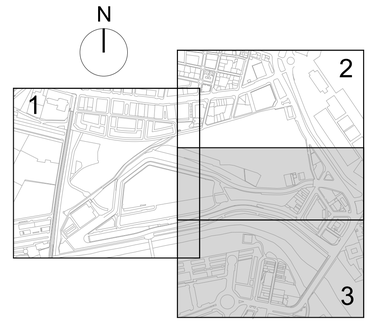

LEYENDA

RED EXISTENTE

RED EXISTENTE A ELIMINAR

REV.	FECHA	OBJETO REVISIÓN	REALIZADO	COMPROBADO	APROBADO	VºBº

Valere

AJUNTAMENT DE VALÈNCIA

EQUIPO REDACTOR: U.T.E. PROYECTO GRAO-VALENCIA

TomásLlavador ARQUITECTOS+INGENIEROS

TYPSA INGENIEROS CONSULTORES Y ARQUITECTOS

PROYECTO DE EJECUCIÓN DE LAS OBRAS DE URBANIZACIÓN DEL SECTOR GRAO (VALENCIA)

TÍTULO PLANO:

ESTADO ACTUAL
RED DE AGUA POTABLE Y RED DE BAJA PRESIÓN
PLANTA. CUADRANTE 3

FECHA:	ESCALA:	GRÁFICA:	Nº PLANO:
Junio 2025	1:1000	0 10 20 30 40 50 m.	5.2.5

HOJA 3 DE 3

AUTOR DEL PROYECTO:

FCO. JAVIER CORDELLAT GONZÁLEZ
I.C.C.P.

JOSE Mª TOMÁS LLAVADOR
DR. ARQUITECTO