

Firmado digitalmente por: 24341131R MANUEL LATORRE (R:P4625200C)
Motivo: Para hacer constar que la presente documentación es copia anonimizada, de conformidad con la LOPD, de la aprobada para su sometimiento a Información Pública por Resolución de Alcaldía nº MS-62 de fecha 27 de abril de 2026.
Fecha y hora: 28.04.2026 14:46:41

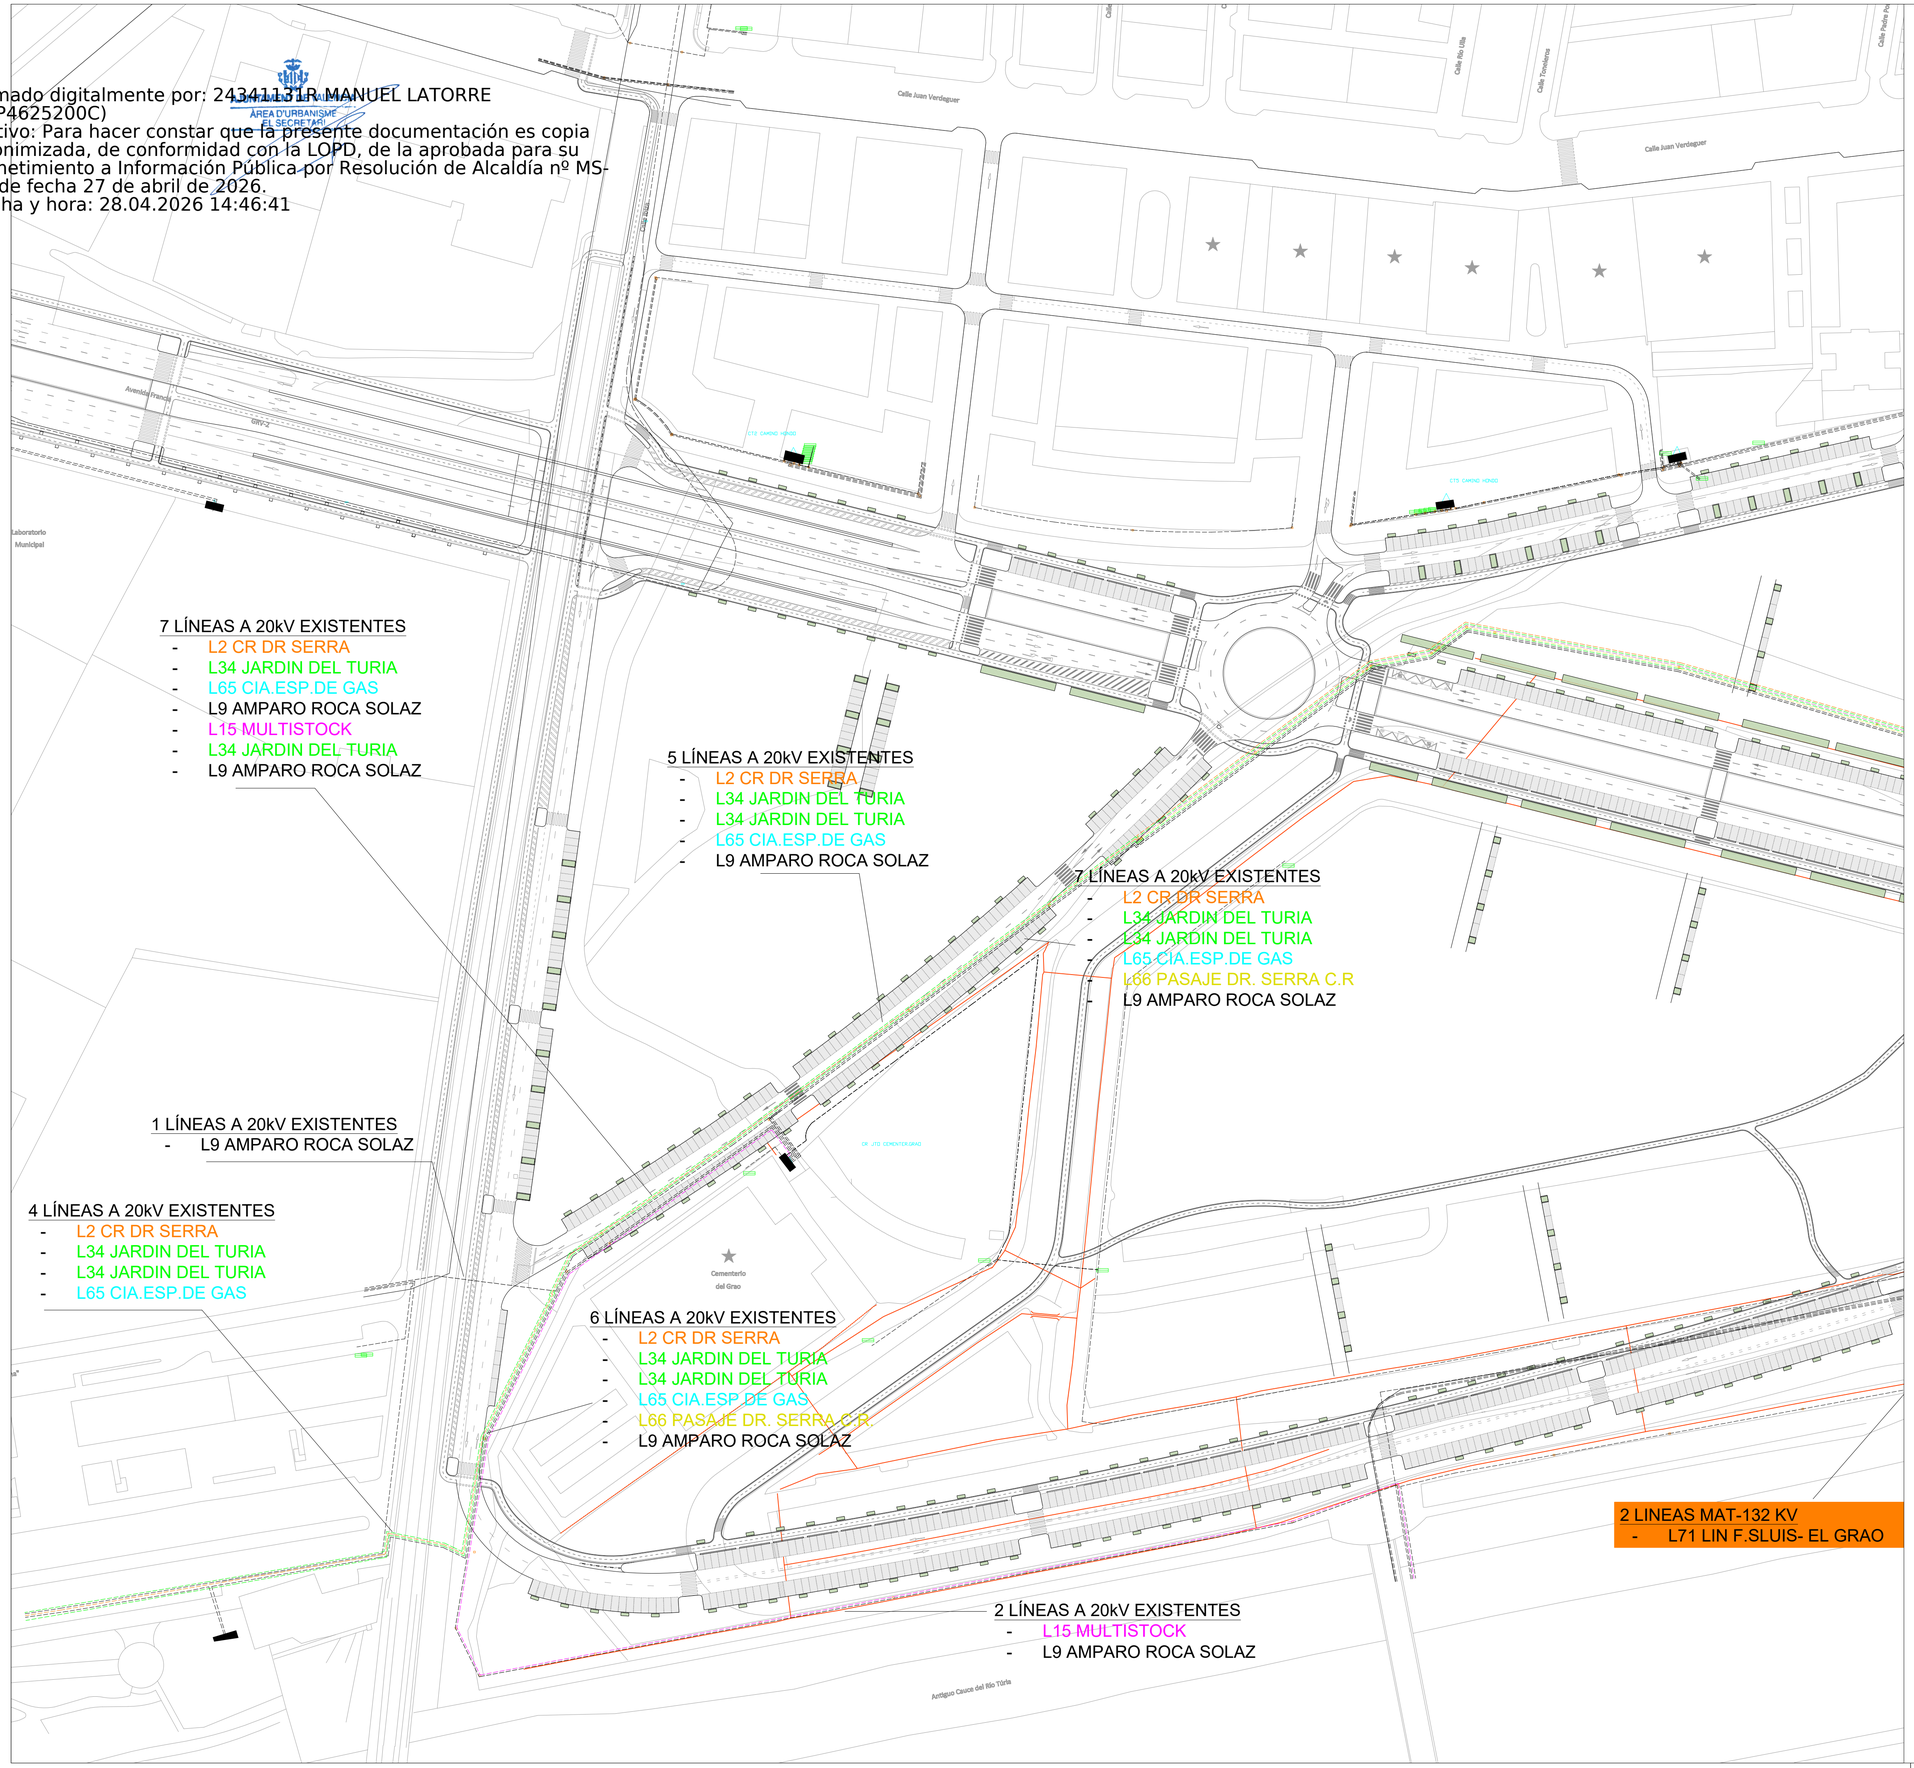

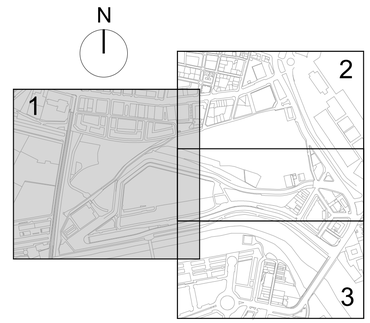

REV.	FECHA	OBJETO REVISIÓN	REALIZADO	COMPROBADO	APROBADO	VºBº

Valere

AJUNTAMENT DE VALÈNCIA

EQUIPO REDACTOR: U.T.E. PROYECTO GRAO-VALENCIA
TomásLlavador ARQUITECTOS+INGENIEROS
TYPSA INGENIEROS CONSULTORES Y ARQUITECTOS


PROYECTO DE EJECUCIÓN DE LAS OBRAS DE URBANIZACIÓN DEL SECTOR GRAO (VALENCIA)

TÍTULO PLANO:
ESTADO ACTUAL
RED ELÉCTRICA.
PLANTA ESTADO ACTUAL. CUADRANTE 1

FECHA: Febrero 2026
ESCALA: 1:1000
GRÁFICA: 0 10 20 30 40 50 m.

AUTOR DEL PROYECTO:
FCO. JAVIER CORDELLAT GONZÁLEZ I.C.C.P.
JOSE Mª TOMÁS LLAVADOR DR. ARQUITECTO

Nº PLANO: 5.2.7.1
HOJA 1 DE 3

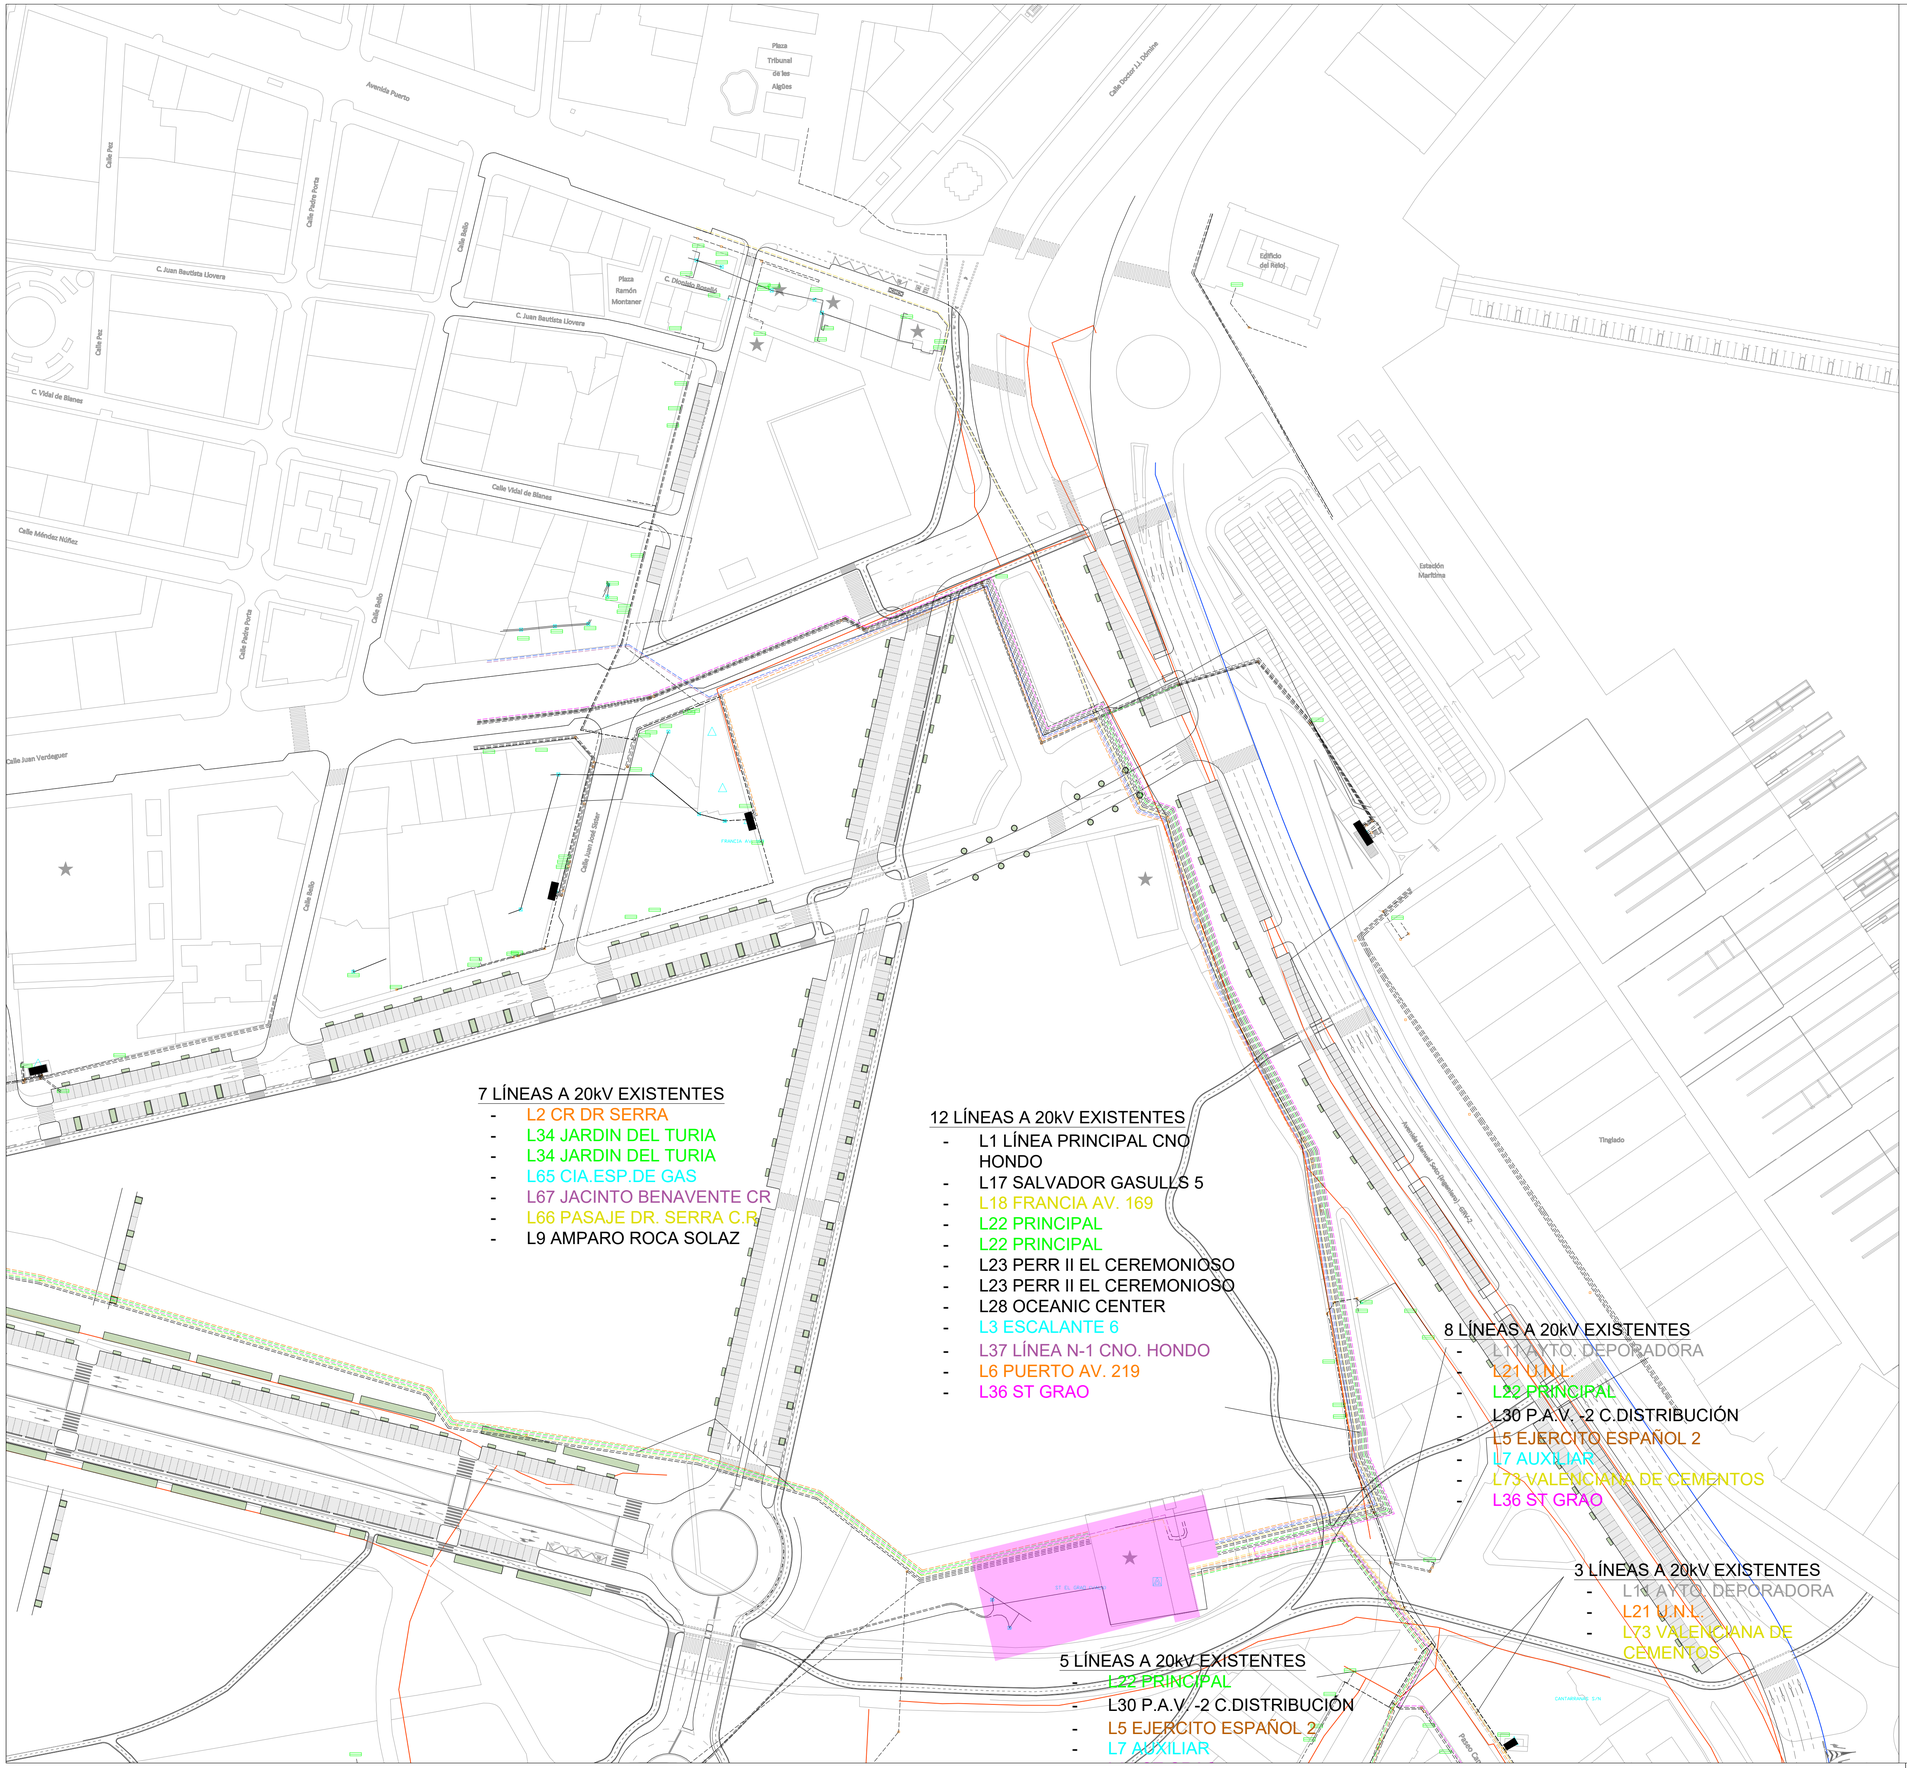


7 LÍNEAS A 20kV EXISTENTES
- L2 CR DR SERRA
- L34 JARDIN DEL TURIA
- L34 JARDIN DEL TURIA
- L65 CIA.ESP.DE GAS
- L67 JACINTO BENAVENTE CR
- L66 PASAJE DR. SERRA C.R.
- L9 AMPARO ROCA SOLAZ

12 LÍNEAS A 20kV EXISTENTES
- L1 LÍNEA PRINCIPAL CNO HONDO
- L17 SALVADOR GASULLS 5
- L18 FRANCIA AV. 169
- L22 PRINCIPAL
- L22 PRINCIPAL
- L23 PERR II EL CEREMONIOSO
- L23 PERR II EL CEREMONIOSO
- L28 OCEANIC CENTER
- L3 ESCALANTE 6
- L37 LÍNEA N-1 CNO. HONDO
- L6 PUERTO AV. 219
- L36 ST GRAO

8 LÍNEAS A 20kV EXISTENTES
- L11 AYTO. DEPORADORA
- L21 U.N.L.
- L22 PRINCIPAL
- L30 P.A.V. -2 C.DISTRIBUCIÓN
- L5 EJERCITO ESPAÑOL 2
- L7 AUXILIAR
- L73 VALENCIANA DE CEMENTOS
- L36 ST GRAO

3 LÍNEAS A 20kV EXISTENTES
- L11 AYTO. DEPORADORA
- L21 U.N.L.
- L73 VALENCIANA DE CEMENTOS

5 LÍNEAS A 20kV EXISTENTES
- L22 PRINCIPAL
- L30 P.A.V. -2 C.DISTRIBUCIÓN
- L5 EJERCITO ESPAÑOL 2
- L7 AUXILIAR

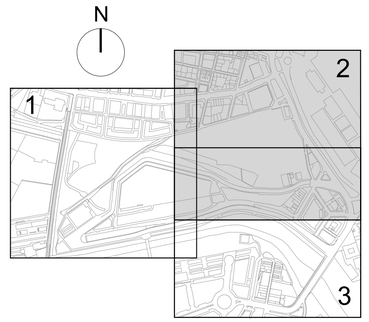

REV.	FECHA	OBJETO REVISIÓN	REALIZADO	COMPROBADO	APROBADO	VºBº

Valere

AJUNTAMENT DE VALÈNCIA

EQUIPO REDACTOR: U.T.E. PROYECTO GRAO-VALENCIA
TomásLlavador ARQUITECTOS+INGENIEROS
TYPSA INGENIEROS CONSULTORES Y ARQUITECTOS

PROYECTO DE EJECUCIÓN DE LAS OBRAS DE URBANIZACIÓN DEL SECTOR GRAO (VALENCIA)

TÍTULO PLANO:
ESTADO ACTUAL
RED ELÉCTRICA.
PLANTA ESTADO ACTUAL. CUADRANTE 2

FECHA: Febrero 2026
ESCALA: 1:1000
GRÁFICA: 0 10 20 30 40 50 m.

AUTOR DEL PROYECTO:
FCO. JAVIER CORDELLAT GONZÁLEZ I.C.C.P.
JOSE Mª TOMÁS LLAVADOR DR. ARQUITECTO

Nº PLANO: 5.2.7.1
HOJA 2 DE 3

7 LÍNEAS A 20kV EXISTENTES
- L2 CR DR SERRA
- L34 JARDIN DEL TURIA
- L34 JARDIN DEL TURIA
- L65 CIA.ESP.DE GAS
- L67 JACINTO BENAVENTE CR
- L66 PASAJE DR. SERRA C.R.
- L9 AMPARO ROCA SOLAZ

12 LÍNEAS A 20kV EXISTENTES
- L1 LÍNEA PRINCIPAL CNO HONDO
- L17 SALVADOR GASULLS 5
- L18 FRANCIA AV. 169
- L22 PRINCIPAL
- L22 PRINCIPAL
- L23 PERR II EL CEREMONIOSO
- L23 PERR II EL CEREMONIOSO
- L28 OCEANIC CENTER
- L3 ESCALANTE 6
- L37 LÍNEA N-1 CNO. HONDO
- L6 PUERTO AV. 219
- L36 ST GRAO

8 LÍNEAS A 20kV EXISTENTES
- L11 AYTO. DEPORADORA
- L21 U.N.L.
- L22 PRINCIPAL
- L30 P.A.V. -2 C.DISTRIBUCIÓN
- L5 EJERCITO ESPAÑOL 2
- L7 AUXILIAR
- L73 VALENCIANA DE CEMENTOS
- L36 ST GRAO

3 LÍNEAS A 20kV EXISTENTES
- L11 AYTO. DEPORADORA
- L21 U.N.L.
- L73 VALENCIANA DE CEMENTOS

5 LÍNEAS A 20kV EXISTENTES
- L22 PRINCIPAL
- L30 P.A.V. -2 C.DISTRIBUCIÓN
- L5 EJERCITO ESPAÑOL 2
- L7 AUXILIAR
- L36 ST GRAO

1 LÍNEAS A 20kV EXISTENTES
- L14 COCOTEROS

2 LÍNEAS A 20kV EXISTENTES
- L30 P.A.V. -2 C.DISTRIBUCIÓN
- L36 ST GRAO

2 LÍNEAS A 20kV EXISTEN
- L30 P.A.V. -2 C.DIST
- L36 ST GRAO

8 LÍNEAS
- L11
- L21
- L22
- L30
- L5 E
- L7 A
- L73
- L36

1 LÍNEAS 66 KV
- L80 TORRENTE-GRAO-SILLA

3 LÍNEAS A 20kV EXISTENTES
- L22 PRINCIPAL
- L5 EJERCITO ESPAÑOL 2
- L7 AUXILIAR

INEAS MAT-132 KV
L71 LIN F.SLUIS- EL GRAO

N

1 2 3

REV.	FECHA	OBJETO REVISIÓN	REALIZADO	COMPROBADO	APROBADO	VºBº

Valere

AJUNTAMENT DE VALÈNCIA

EQUIPO REDACTOR: U.T.E. PROYECTO GRAO-VALENCIA

TomásLlavador ARQUITECTOS+INGENIEROS

TYPSA INGENIEROS CONSULTORES Y ARQUITECTOS

PROYECTO DE EJECUCIÓN DE LAS OBRAS DE URBANIZACIÓN DEL SECTOR GRAO (VALENCIA)

TÍTULO PLANO:

ESTADO ACTUAL
RED ELÉCTRICA.
PLANTA ESTADO ACTUAL. CUADRANTE 3

FECHA: Febrero 2026

ESCALA: 1:1000

GRÁFICA: 0 10 20 30 40 50 m.


AUTOR DEL PROYECTO:


FCO. JAVIER CORDELLAT GONZÁLEZ
I.C.C.P.

JOSE Mª TOMÁS LLAVADOR
DR. ARQUITECTO

Nº PLANO: 5.2.7.1

HOJA 3 DE 3

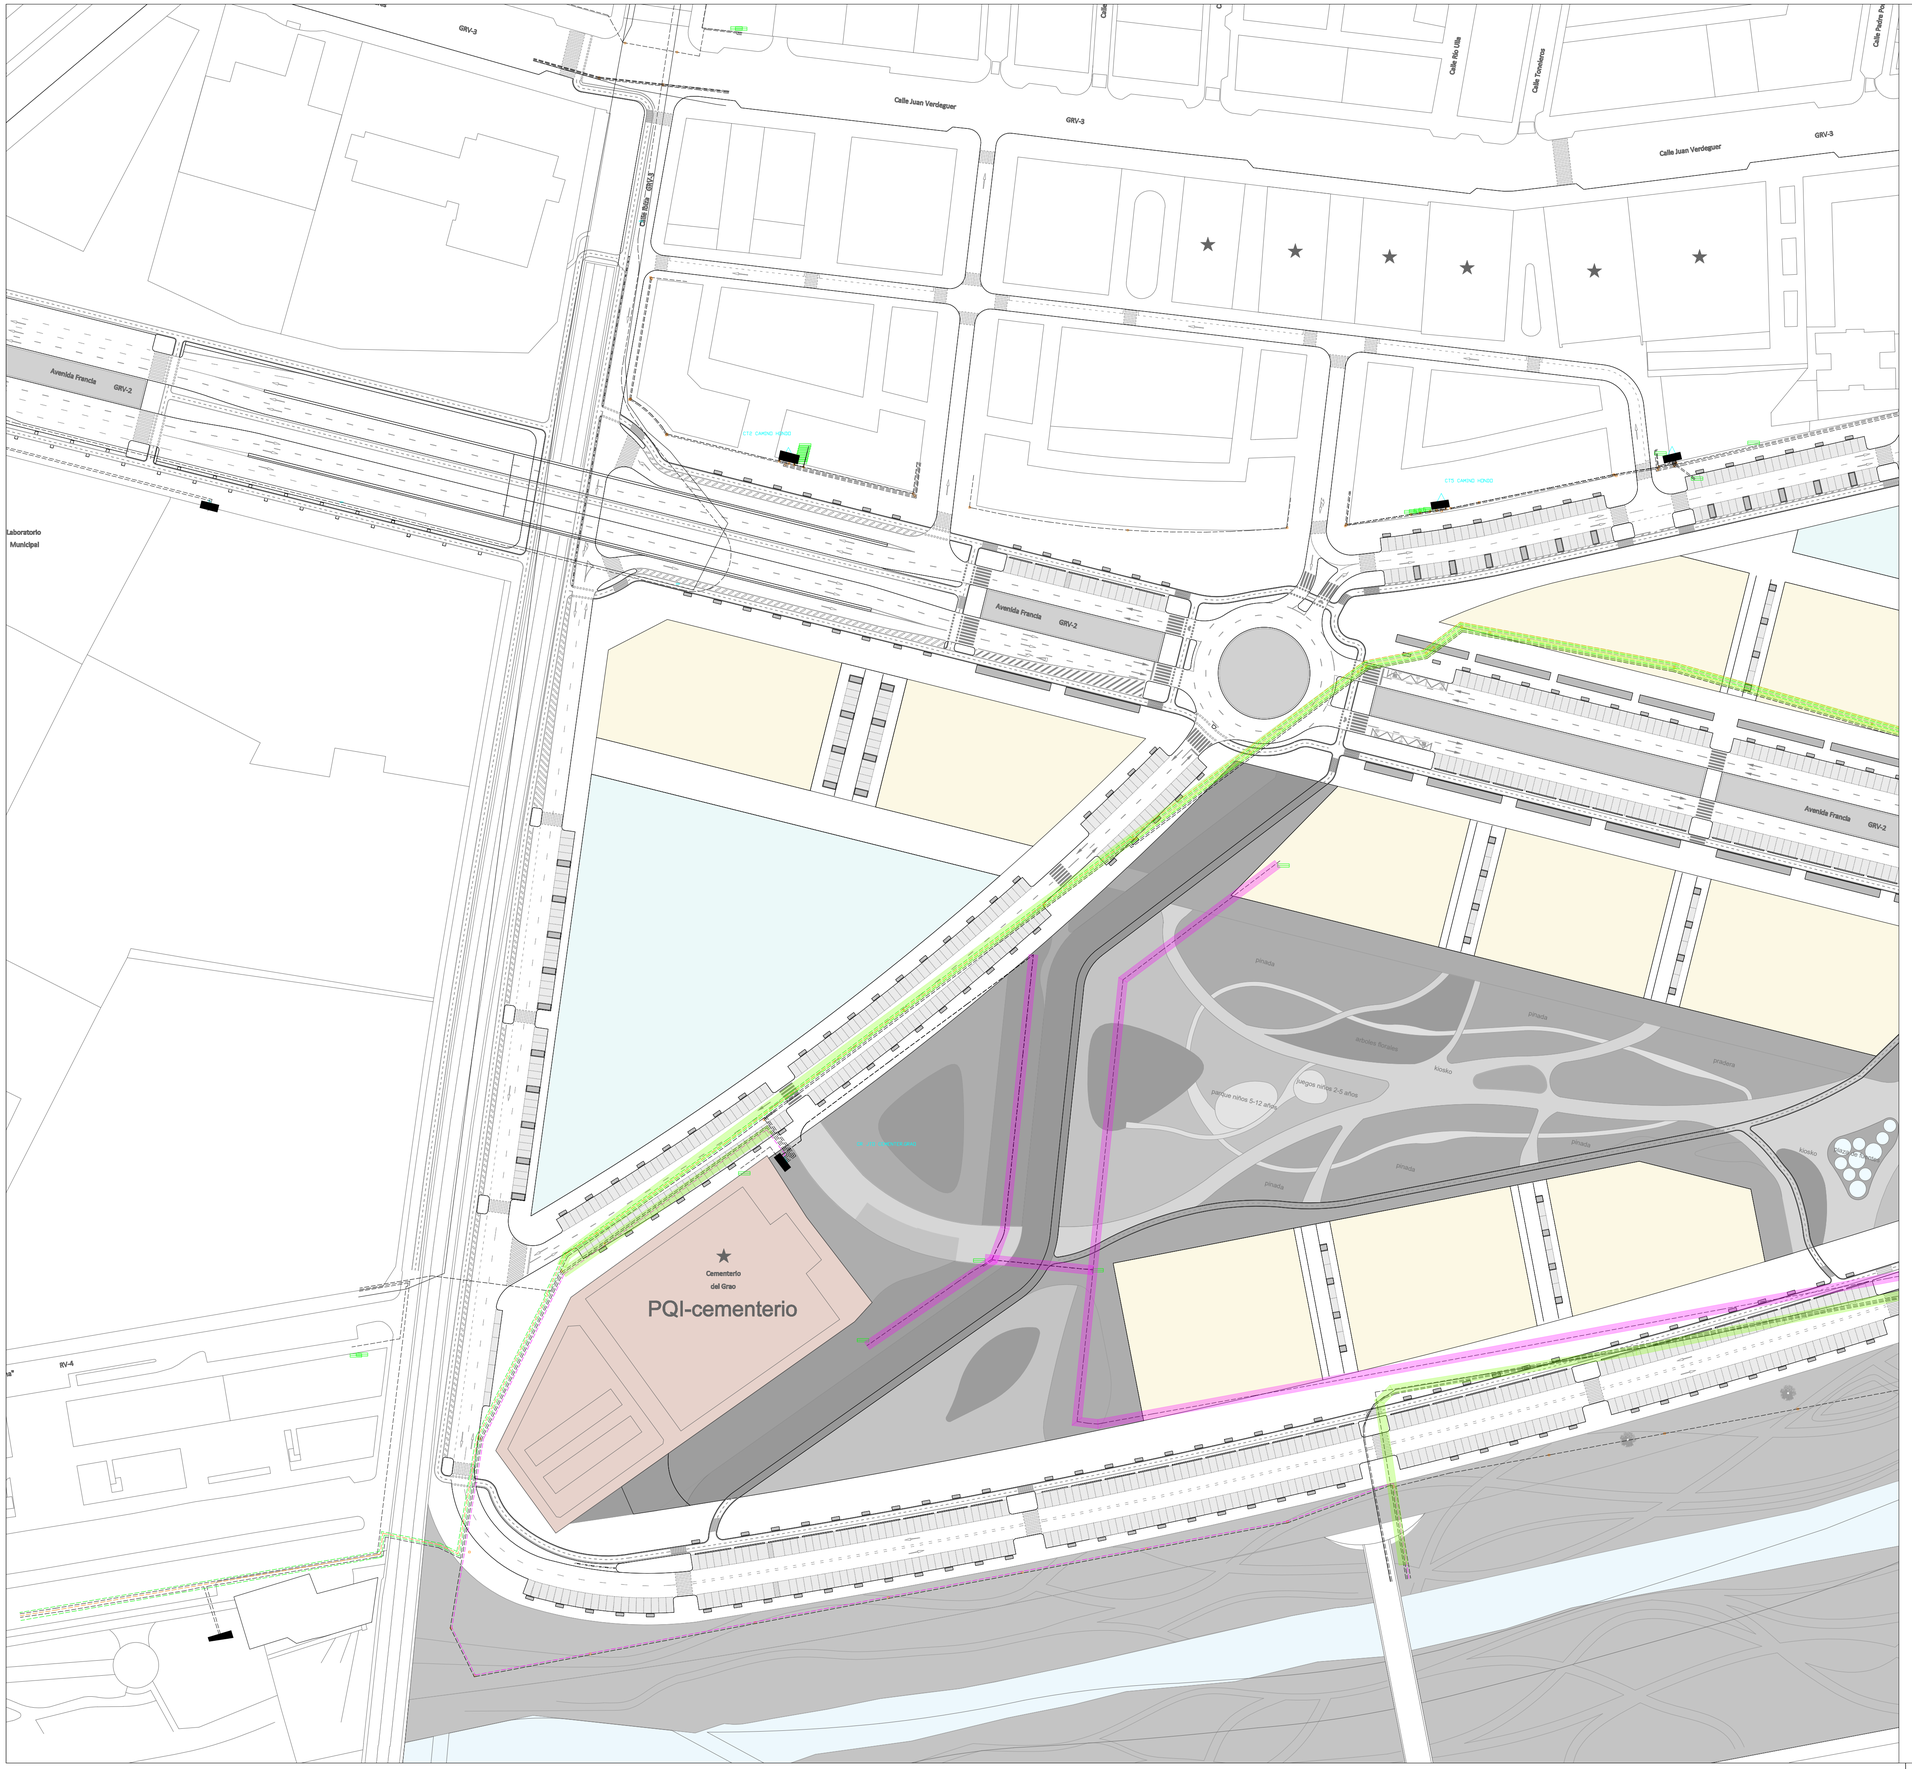

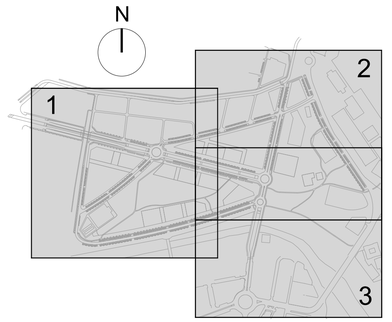

LEYENDA

- REPOSICIÓN DE 6 TUBOS Ø200 i-DE
- REPOSICIÓN DE 12 TUBOS Ø200 i-DE
- SERVICIO AFECTADO i-DE MEDIA TENSIÓN
- SERVICIO A MANTENER i-DE MEDIA TENSIÓN
- SERVICIO AFECTADO i-DE BAJA TENSIÓN

´6

REV.	FECHA	OBJETO REVISIÓN	REALIZADO	COMPROBADO	APROBADO	V°B°

Valere

AJUNTAMENT DE VALÈNCIA

EQUÍPO REDACTOR: U.T.E. PROYECTO GRAO-VALENCIA

TomásLlavador ARQUITECTOS+INGENIEROS

TYPSA INGENIEROS CONSULTORES Y ARQUITECTOS

PROYECTO DE EJECUCIÓN DE LAS OBRAS DE URBANIZACIÓN DEL SECTOR GRAO (VALENCIA)

TÍTULO PLANO:

ESTADO ACTUAL
RED ELÉCTRICA. PLANTA AFECCIONES Y REPOSICIONES
PLANTA. CUADRANTE 1

FECHA: Febrero 2026

ESCALA: 1:1000

GRÁFICA: 0 10 20 30 40 50 m.


AUTOR DEL PROYECTO:


FCO. JAVIER CORDELLAT GONZÁLEZ
I.C.C.P.

JOSE Mª TOMÁS LLAVADOR
DR. ARQUITECTO

Nº PLANO: 5.7.2.2

HOJA 1 DE 3

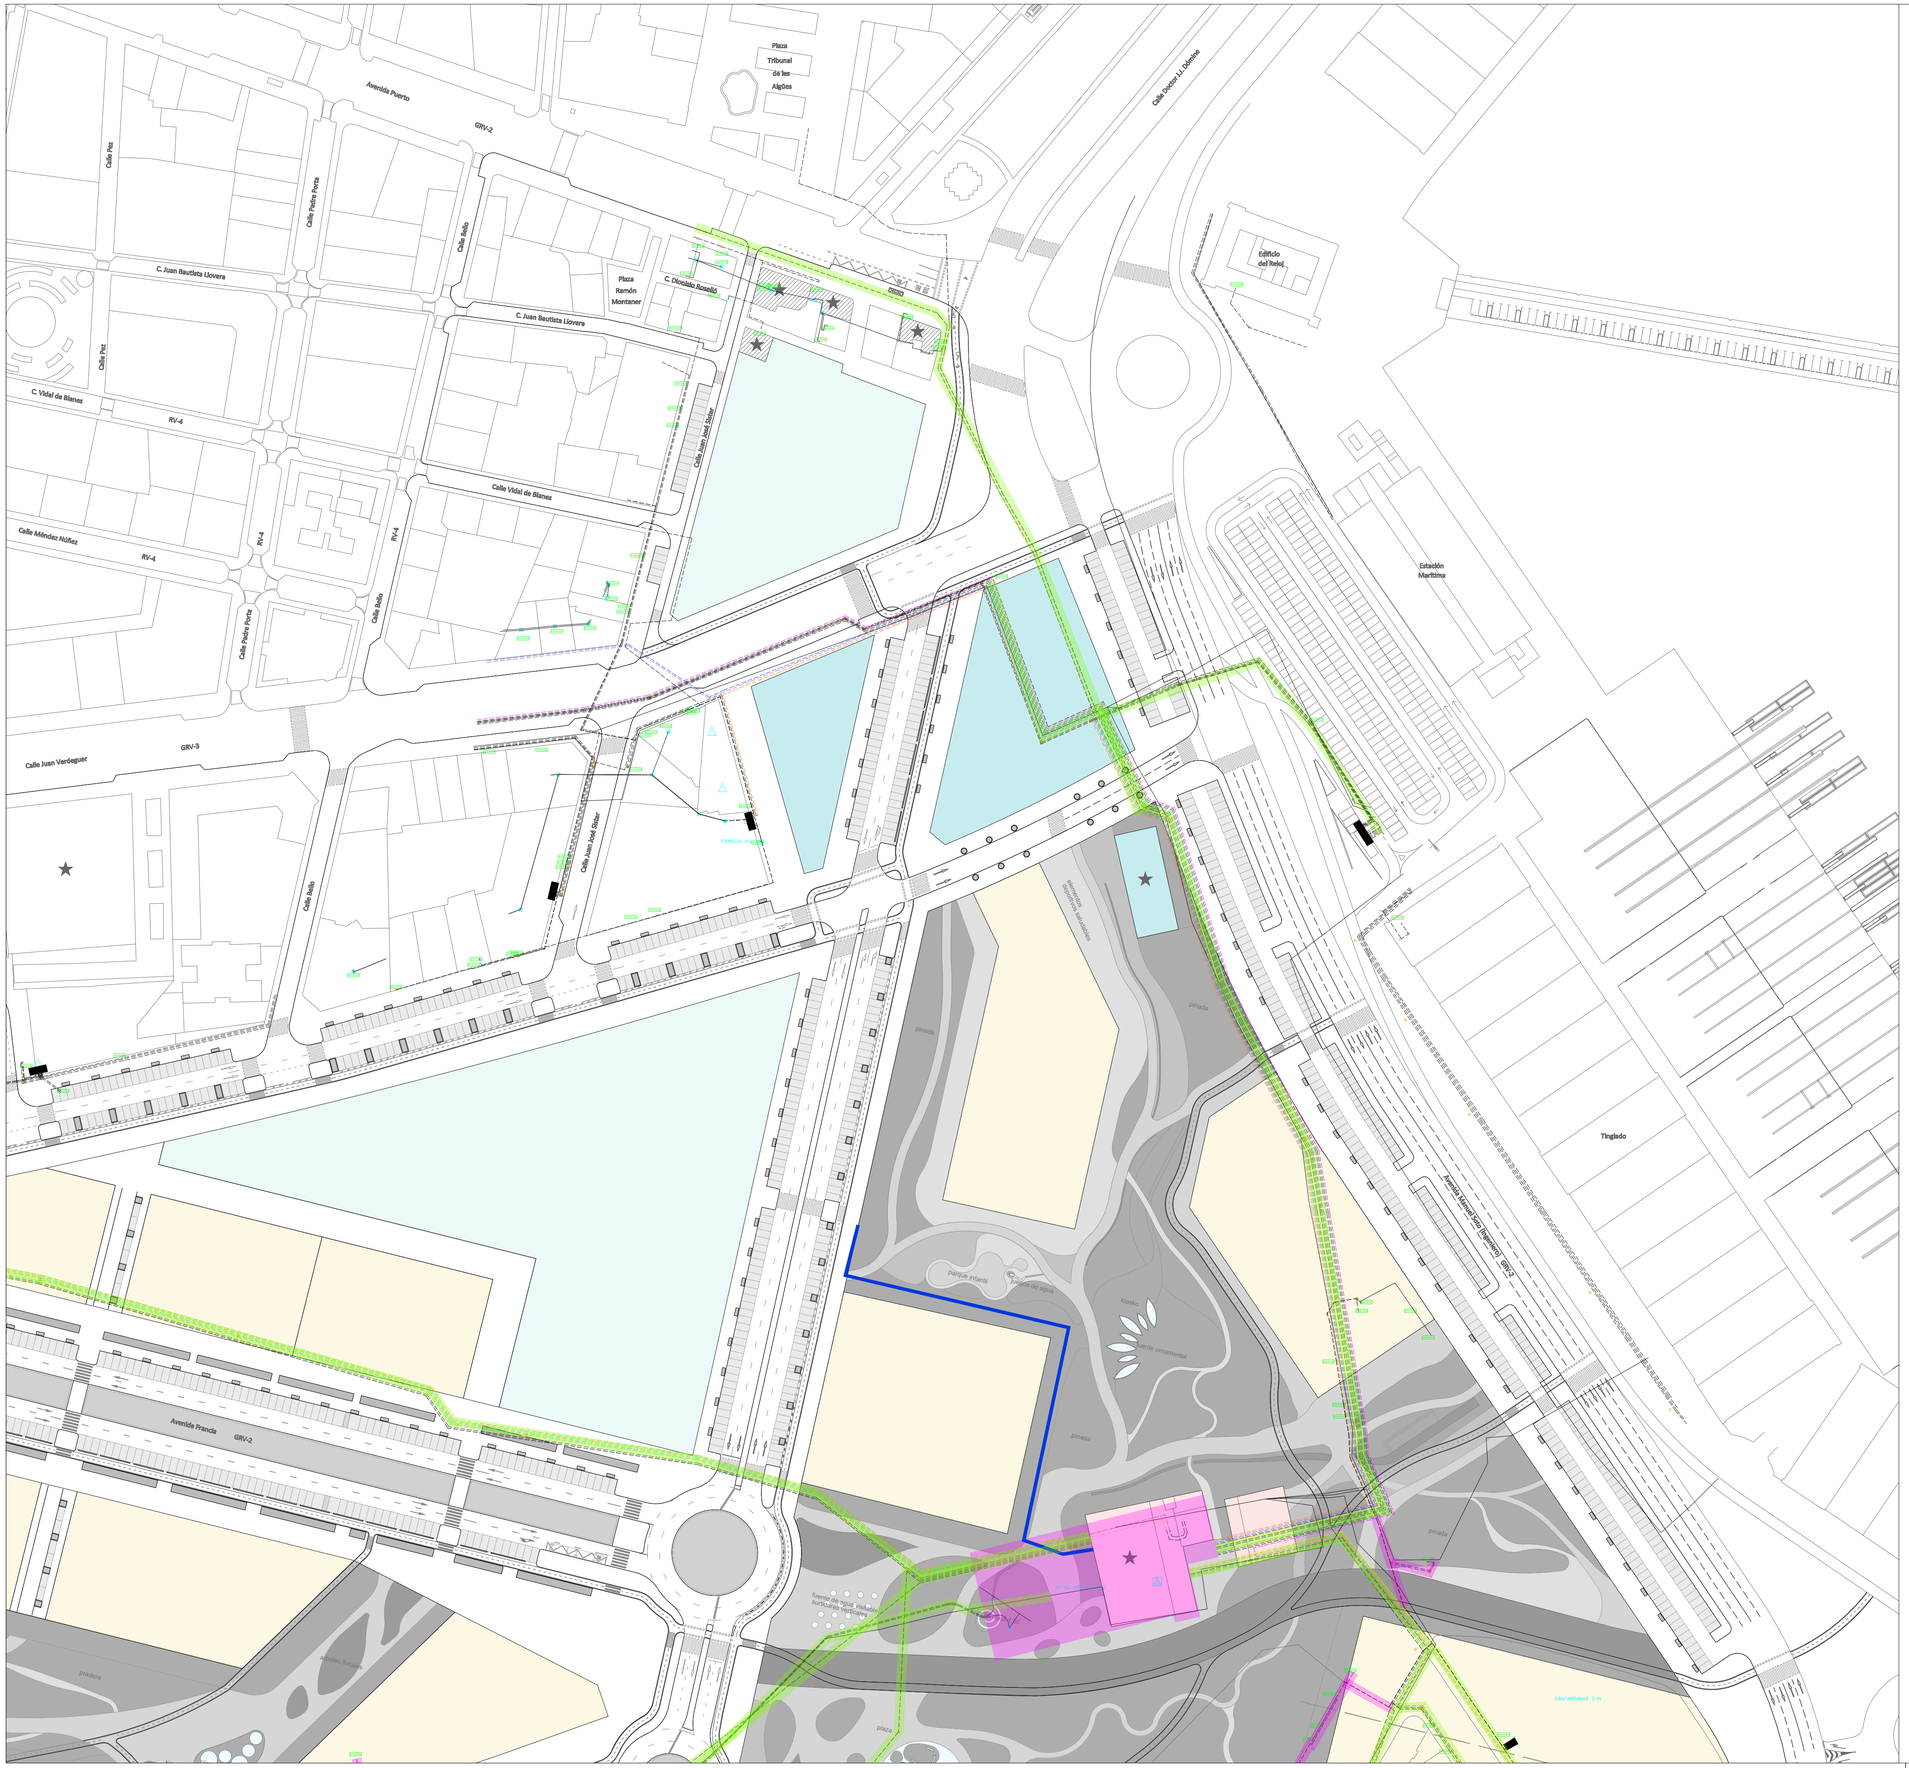

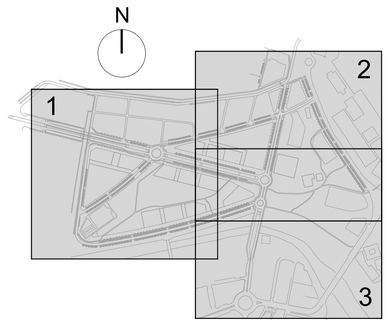

LEYENDA

- REPOSICIÓN DE 6 TUBOS Ø200 i-DE
- REPOSICIÓN DE 12 TUBOS Ø200 i-DE
- SERVICIO AFECTADO i-DE MEDIA TENSIÓN
- SERVICIO A MANTENER i-DE MEDIA TENSIÓN
- SERVICIO AFECTADO i-DE BAJA TENSIÓN

´6

REV.	FECHA	OBJETO REVISIÓN	REALIZADO	COMPROBADO	APROBADO	VºBº

Valere

AJUNTAMENT DE VALÈNCIA

EQUIPO REDACTOR: U.T.E. PROYECTO GRAO-VALENCIA

TomásLlavador ARQUITECTOS+INGENIEROS

TYPSA INGENIEROS CONSULTORES Y ARQUITECTOS

PROYECTO DE EJECUCIÓN DE LAS OBRAS DE URBANIZACIÓN DEL SECTOR GRAO (VALENCIA)

TÍTULO PLANO:

ESTADO ACTUAL
RED ELÉCTRICA. PLANTA AFECCIONES Y REPOSICIONES
PLANTA. CUADRANTE 2

FECHA: Febrero 2026

ESCALA: 1:1000

GRÁFICA: 0 10 20 30 40 50 m.


AUTOR DEL PROYECTO:


FCO. JAVIER CORDELLAT GONZÁLEZ
I.C.C.P.

JOSE Mª TOMÁS LLAVADOR
DR. ARQUITECTO

Nº PLANO: 5.7.2.2

HOJA 2 DE 3

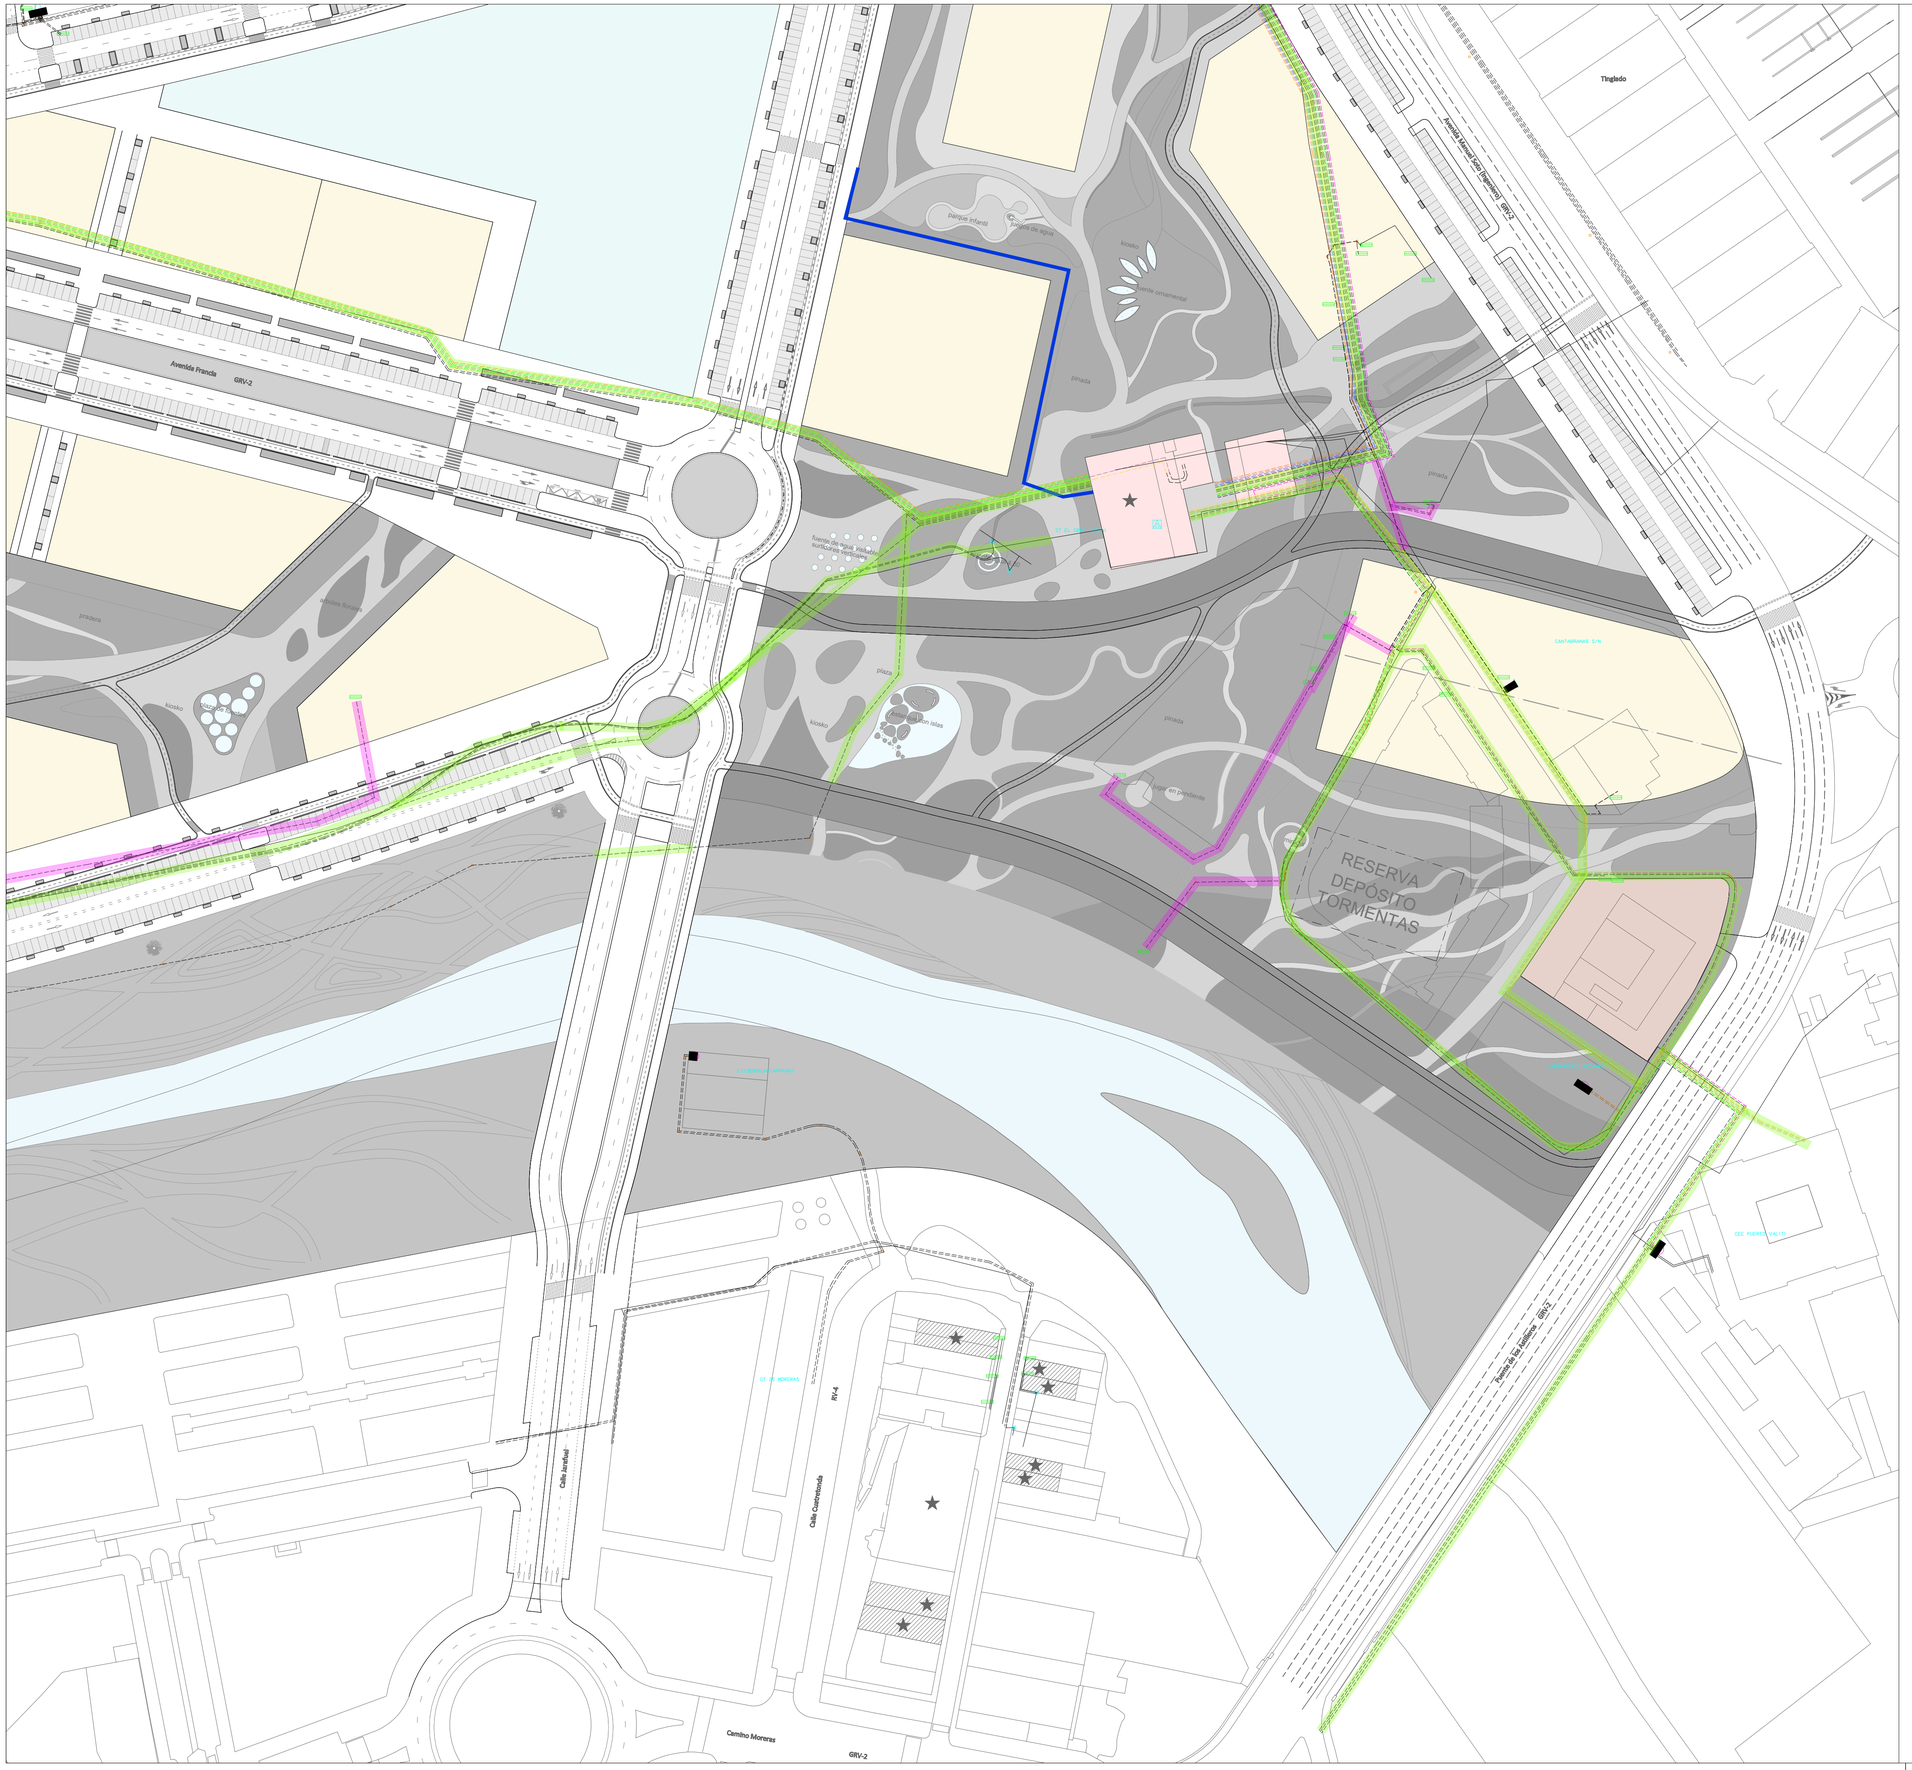

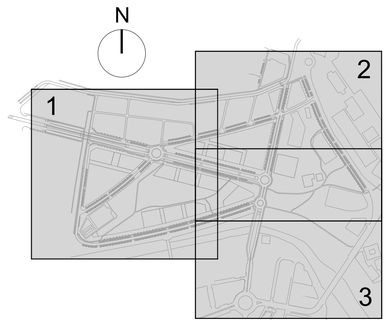

LEYENDA

- REPOSICIÓN DE 6 TUBOS Ø200 i-DE
- REPOSICIÓN DE 12 TUBOS Ø200 i-DE
- SERVICIO AFECTADO i-DE MEDIA TENSIÓN
- SERVICIO A MANTENER i-DE MEDIA TENSIÓN
- SERVICIO AFECTADO i-DE BAJA TENSIÓN

REV.	FECHA	OBJETO REVISIÓN	REALIZADO	COMPROBADO	APROBADO	V°B°

Valere

AJUNTAMENT DE VALÈNCIA

EQUIPO REDACTOR: U.T.E. PROYECTO GRAO-VALENCIA

TomásLlavador ARQUITECTOS+INGENIEROS

TYPSA INGENIEROS CONSULTORES Y ARQUITECTOS

PROYECTO DE EJECUCIÓN DE LAS OBRAS DE URBANIZACIÓN DEL SECTOR GRAO (VALENCIA)

TÍTULO PLANO:

ESTADO ACTUAL
RED ELÉCTRICA. PLANTA AFECCIONES Y REPOSICIONES
PLANTA. CUADRANTE 3

FECHA: Febrero 2026

ESCALA: 1:1000

GRÁFICA: 0 10 20 30 40 50 m.

AUTOR DEL PROYECTO:

FCO. JAVIER CORDELLAT GONZÁLEZ
I.C.C.P.

JOSE Mª TOMÁS LLAVADOR
DR. ARQUITECTO

Nº PLANO: 5.7.2.2

HOJA 3 DE 3