

Firmado digitalmente por: 24341131R MANUEL LATORRE (R:P4625200C)
Motivo: Para hacer constar que la presente documentación es copia anonimizada, de conformidad con la LOPD, de la aprobada para su sometimiento a Información Pública por Resolución de Alcaldía nº MS-62 de fecha 27 de abril de 2026.
Fecha y hora: 28.04.2026 14:52:39

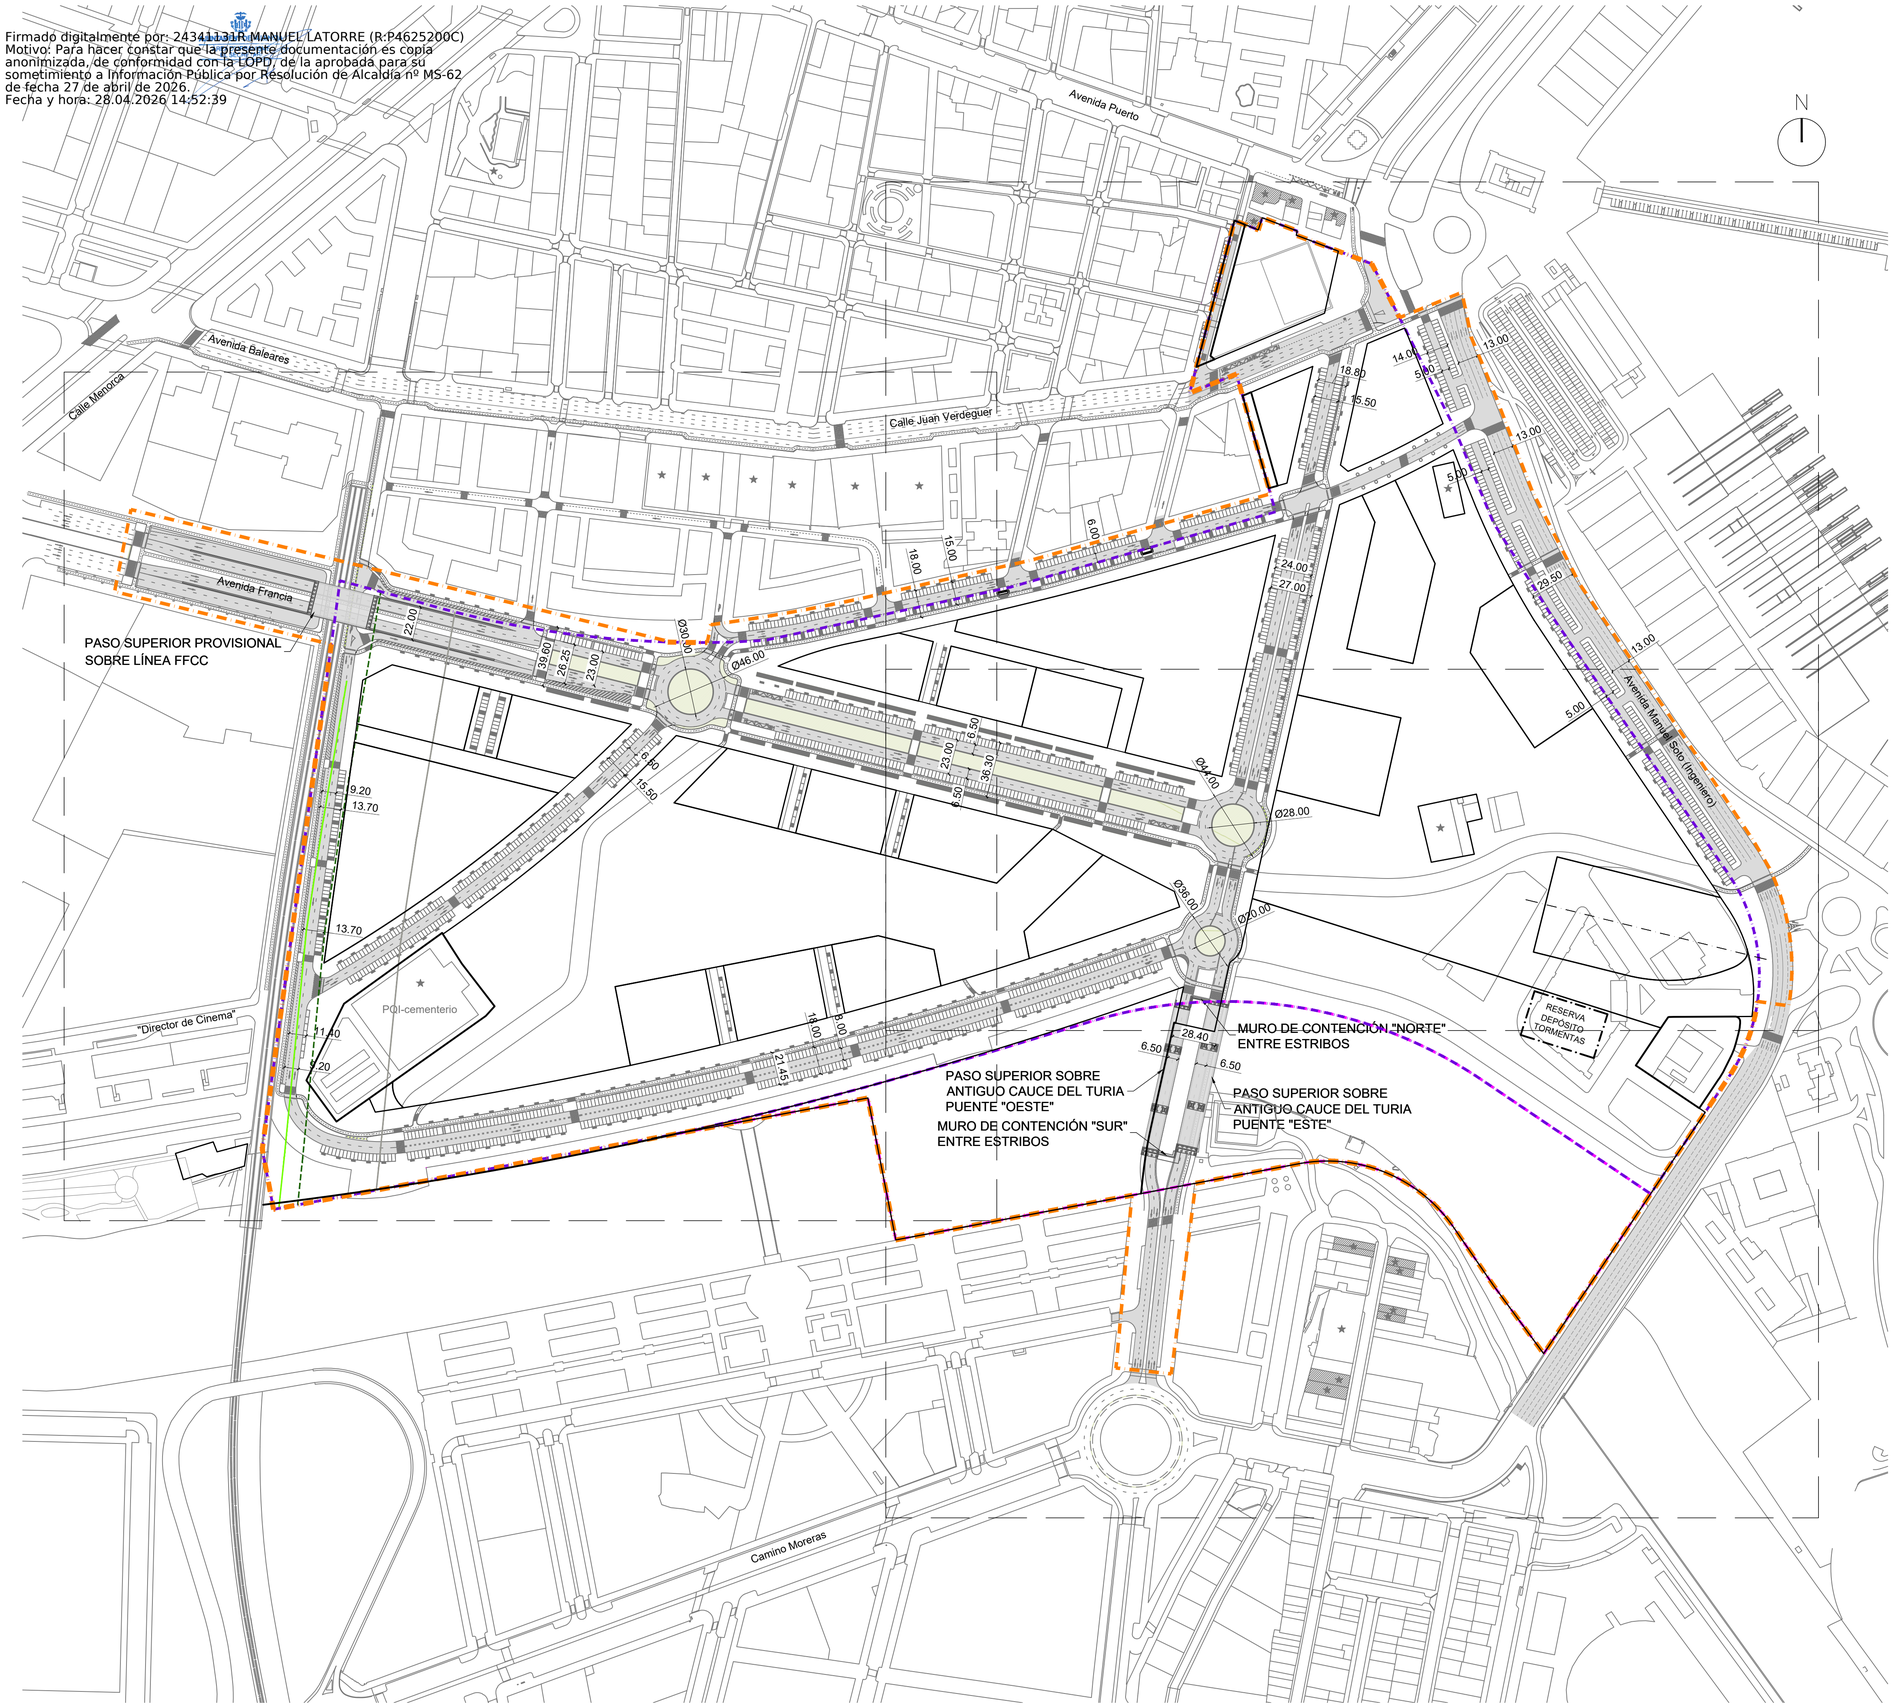

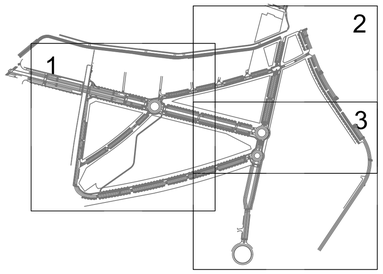

LEYENDA

- RED VIARIA
- ZONA VERDE
- LÍMITE DEL SECTOR GRAO
- LÍMITE CUYA URBANIZACIÓN ESTÁ ADSCRITA AL SECTOR GRAO
- LÍMITE DE LAS OBRAS DE URBANIZACIÓN

REV.	FECHA	OBJETO REVISIÓN	REALIZADO	COMPROBADO	APROBADO	V°B°

Valere

EQUIPO REDACTOR: U.T.E. PROYECTO GRAO-VALENCIA

TomásLlavador ARQUITECTOS+INGENIEROS

TYPSA INGENIEROS CONSULTORES Y ARQUITECTOS

PROYECTO DE EJECUCIÓN DE LAS OBRAS DE URBANIZACIÓN DEL SECTOR GRAO (VALENCIA)

TÍTULO PLANO:

PLANTA
VIARIA ACOTADA

FECHA: JUNIO 2025

ESCALA: 1/2000

GRÁFICA: 0 50 100


AUTOR DEL PROYECTO:

FCO. JAVIER CORDELLAT GONZÁLEZ
I.C.C.P.

JOSE Mª TOMÁS LLAVADOR
DR. ARQUITECTO

Nº PLANO: 503000

HOJA 01 DE 04

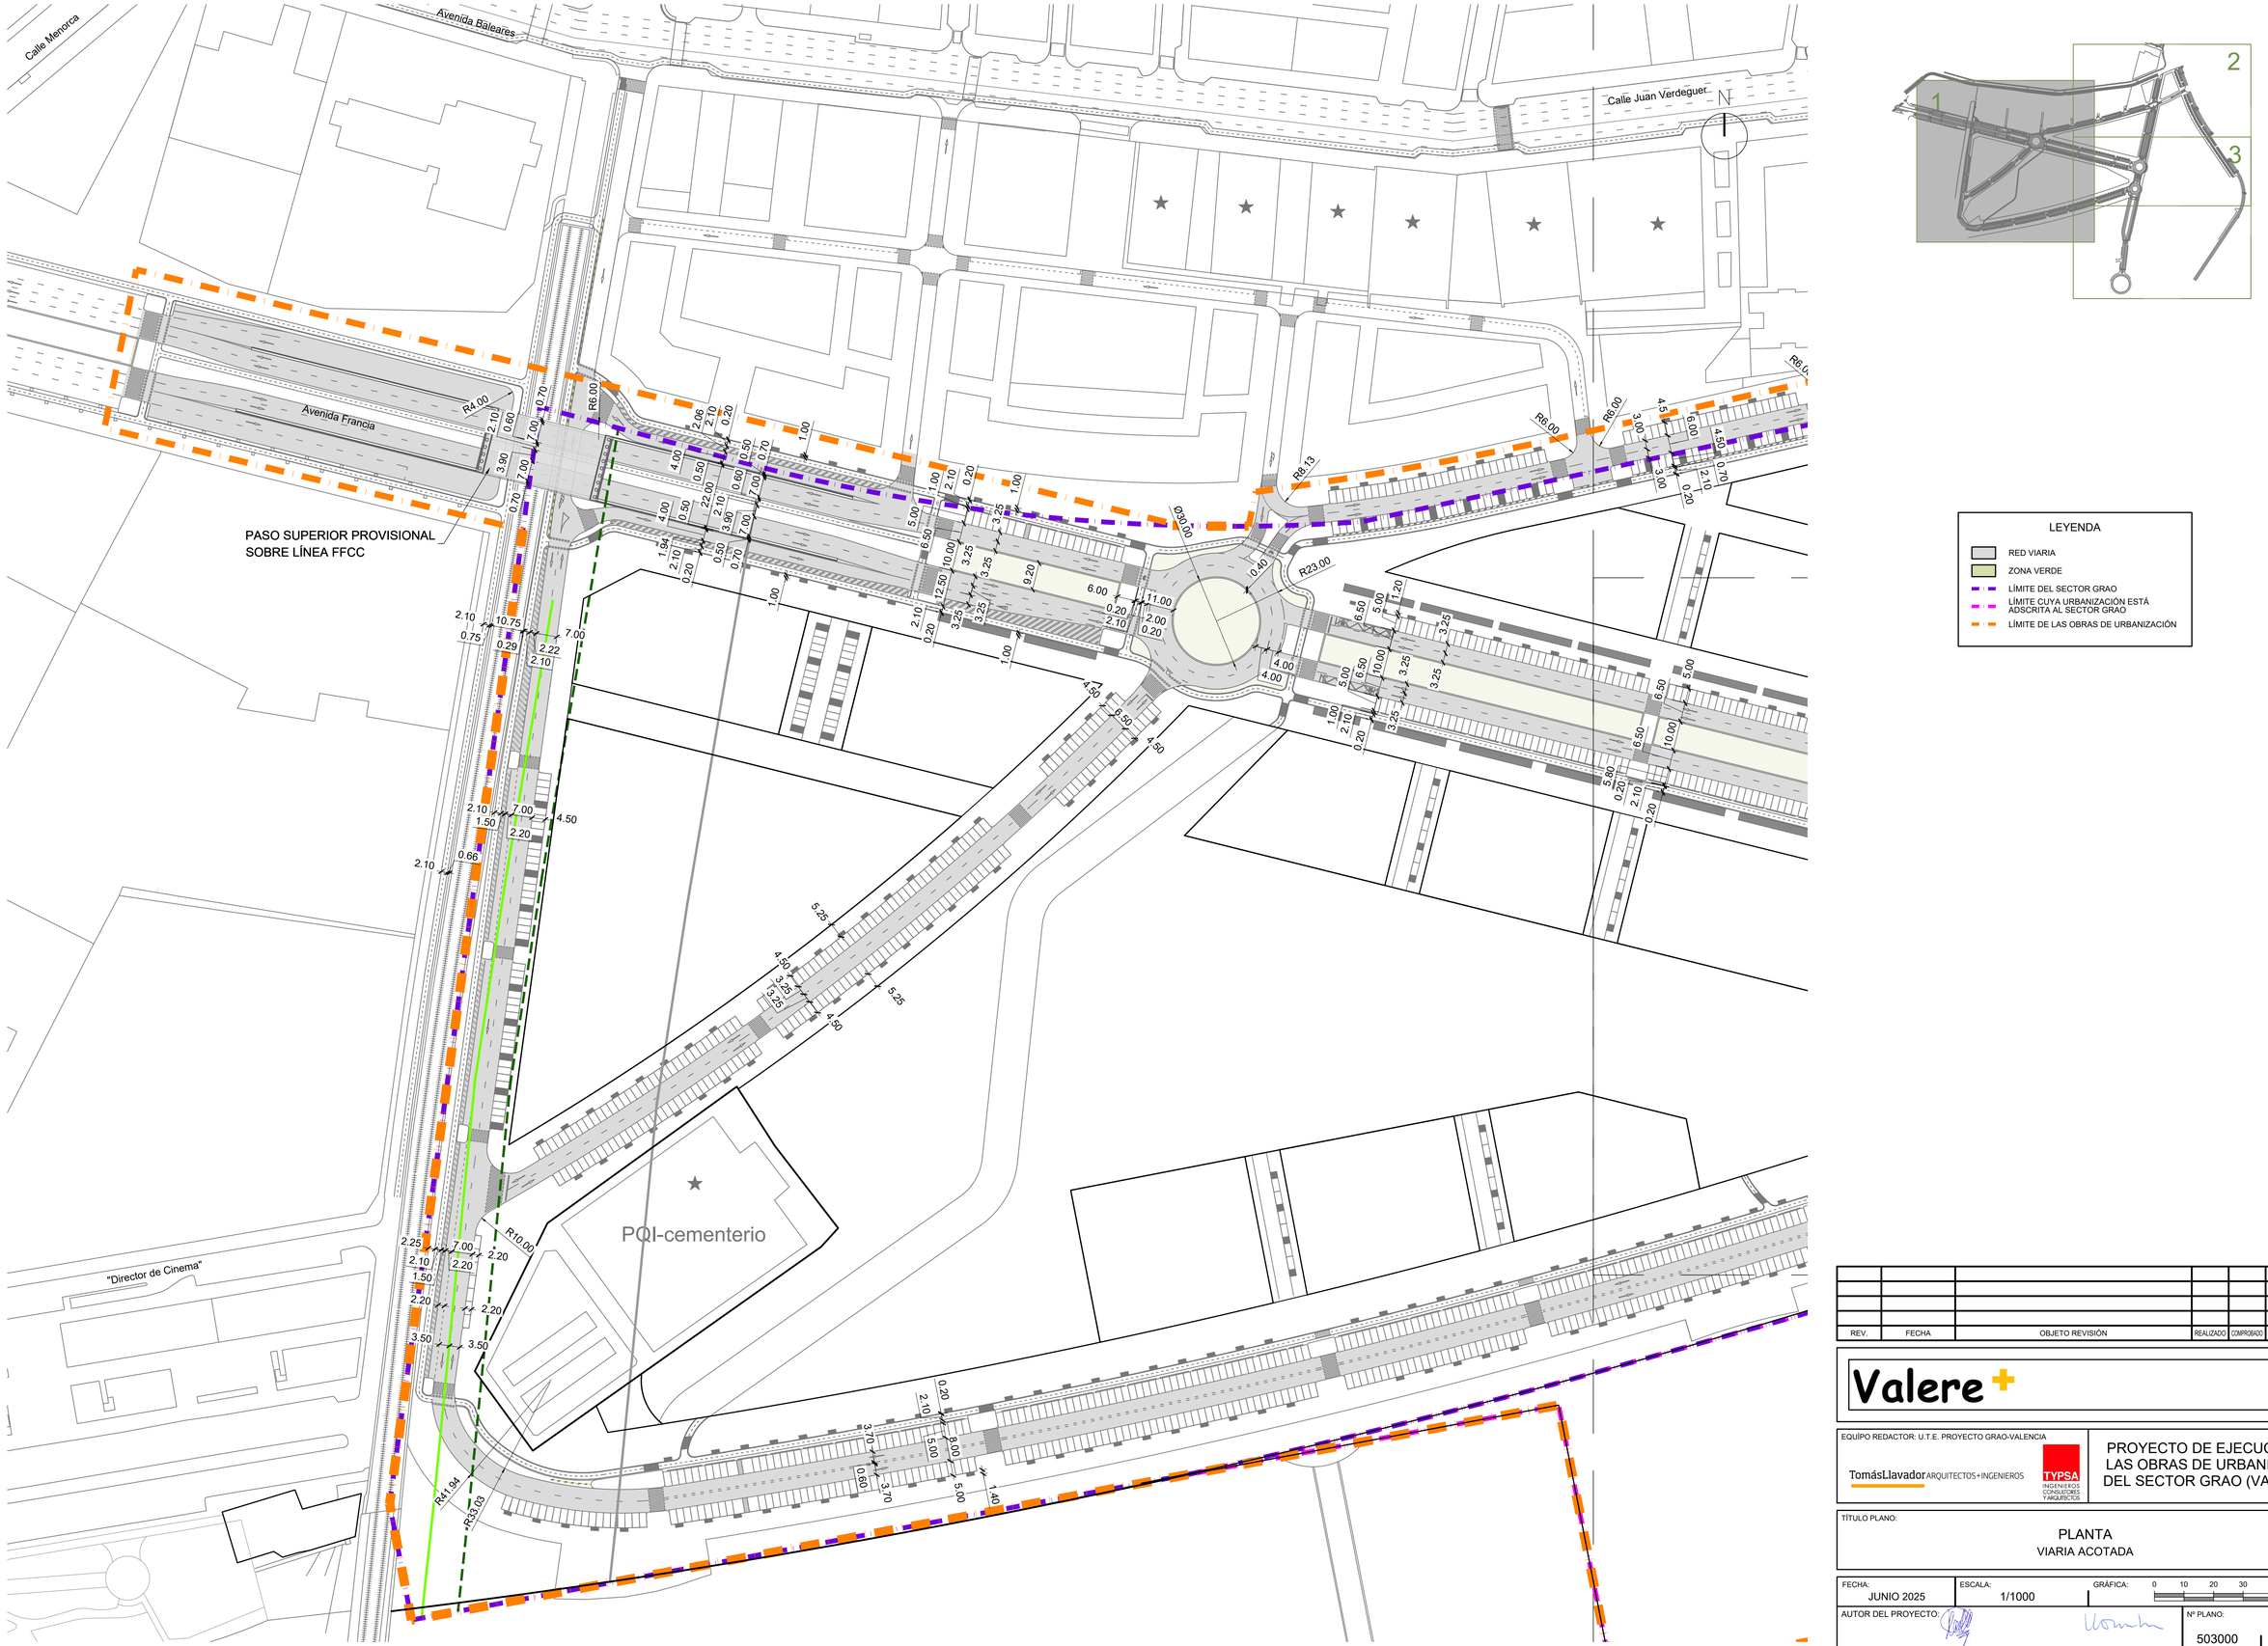

LEYENDA

- RED VIARIA
- ZONA VERDE
- LÍMITE DEL SECTOR GRAO
- LÍMITE CUYA URBANIZACIÓN ESTÁ ADSCRITA AL SECTOR GRAO
- LÍMITE DE LAS OBRAS DE URBANIZACIÓN

REV.	FECHA	OBJETO REVISIÓN	REALIZADO	COMPROBADO	APROBADO	VºBº

Valere

EQUIPO REDACTOR: U.T.E. PROYECTO GRAO-VALENCIA

TomásLlavador ARQUITECTOS+INGENIEROS

TYPSA INGENIEROS CONSULTORES Y ARQUITECTOS

PROYECTO DE EJECUCIÓN DE LAS OBRAS DE URBANIZACIÓN DEL SECTOR GRAO (VALENCIA)

TÍTULO PLANO:

PLANTA
VIARIA ACOTADA

FECHA:	ESCALA:	GRÁFICA:
JUNIO 2025	1/1000	0 10 20 30 40 50 m


AUTOR DEL PROYECTO:


FCO. JAVIER CORDELLAT GONZÁLEZ
I.C.C.P.

JOSE Mª TOMÁS LLAVADOR
DR. ARQUITECTO

Nº PLANO: 503000

HOJA 02 DE 04

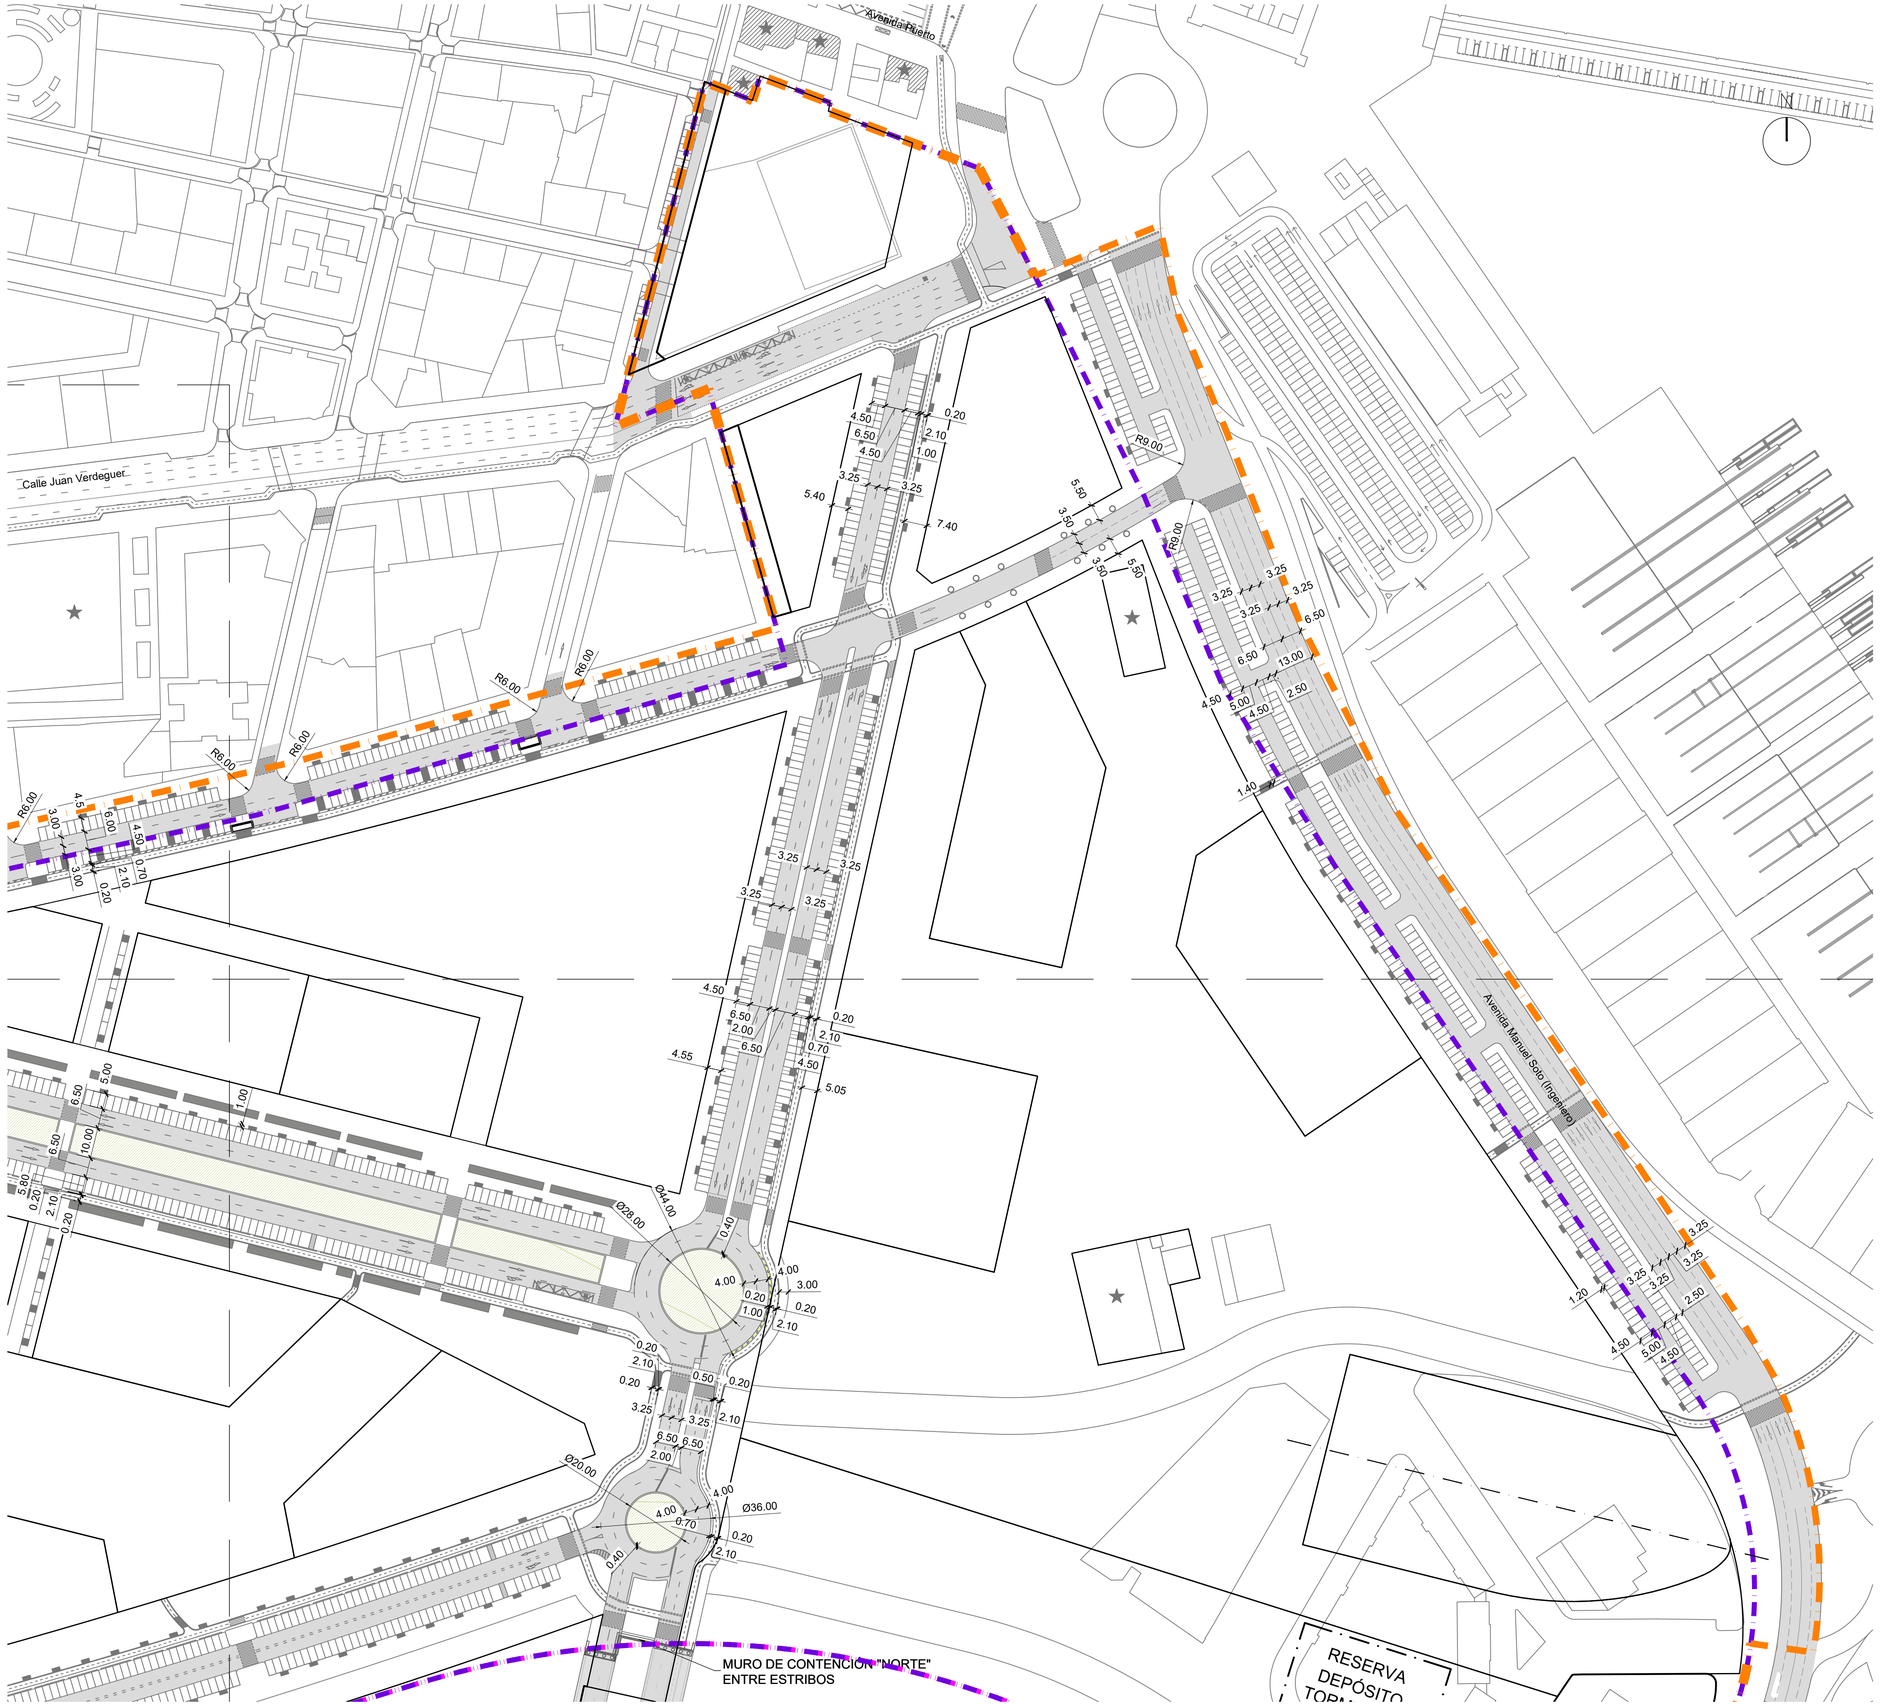

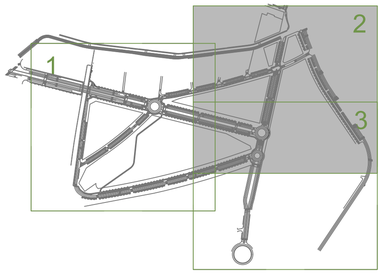

LEYENDA

- RED VIARIA
- ZONA VERDE
- LÍMITE DEL SECTOR GRAO
- LÍMITE CUYA URBANIZACIÓN ESTÁ ADSCRITA AL SECTOR GRAO
- LÍMITE DE LAS OBRAS DE URBANIZACIÓN

REV.	FECHA	OBJETO REVISIÓN	REALIZADO	COMPROBADO	APROBADO	V°B°

Valere

EQUIPO REDACTOR: U.T.E. PROYECTO GRAO-VALENCIA

TomásLlavador ARQUITECTOS+INGENIEROS

TYPSA INGENIEROS CONSULTORES Y ARQUITECTOS

PROYECTO DE EJECUCIÓN DE LAS OBRAS DE URBANIZACIÓN DEL SECTOR GRAO (VALENCIA)

TÍTULO PLANO:

PLANTA
VIARIA ACOTADA

FECHA:	ESCALA:	GRÁFICA:
JUNIO 2025	1/1000	0 10 20 30 40 50 m


AUTOR DEL PROYECTO:


FCO. JAVIER CORDELLAT GONZÁLEZ
I.C.C.P.

JOSE Mª TOMÁS LLAVADOR
DR. ARQUITECTO

Nº PLANO: 503000

HOJA 03 DE 04

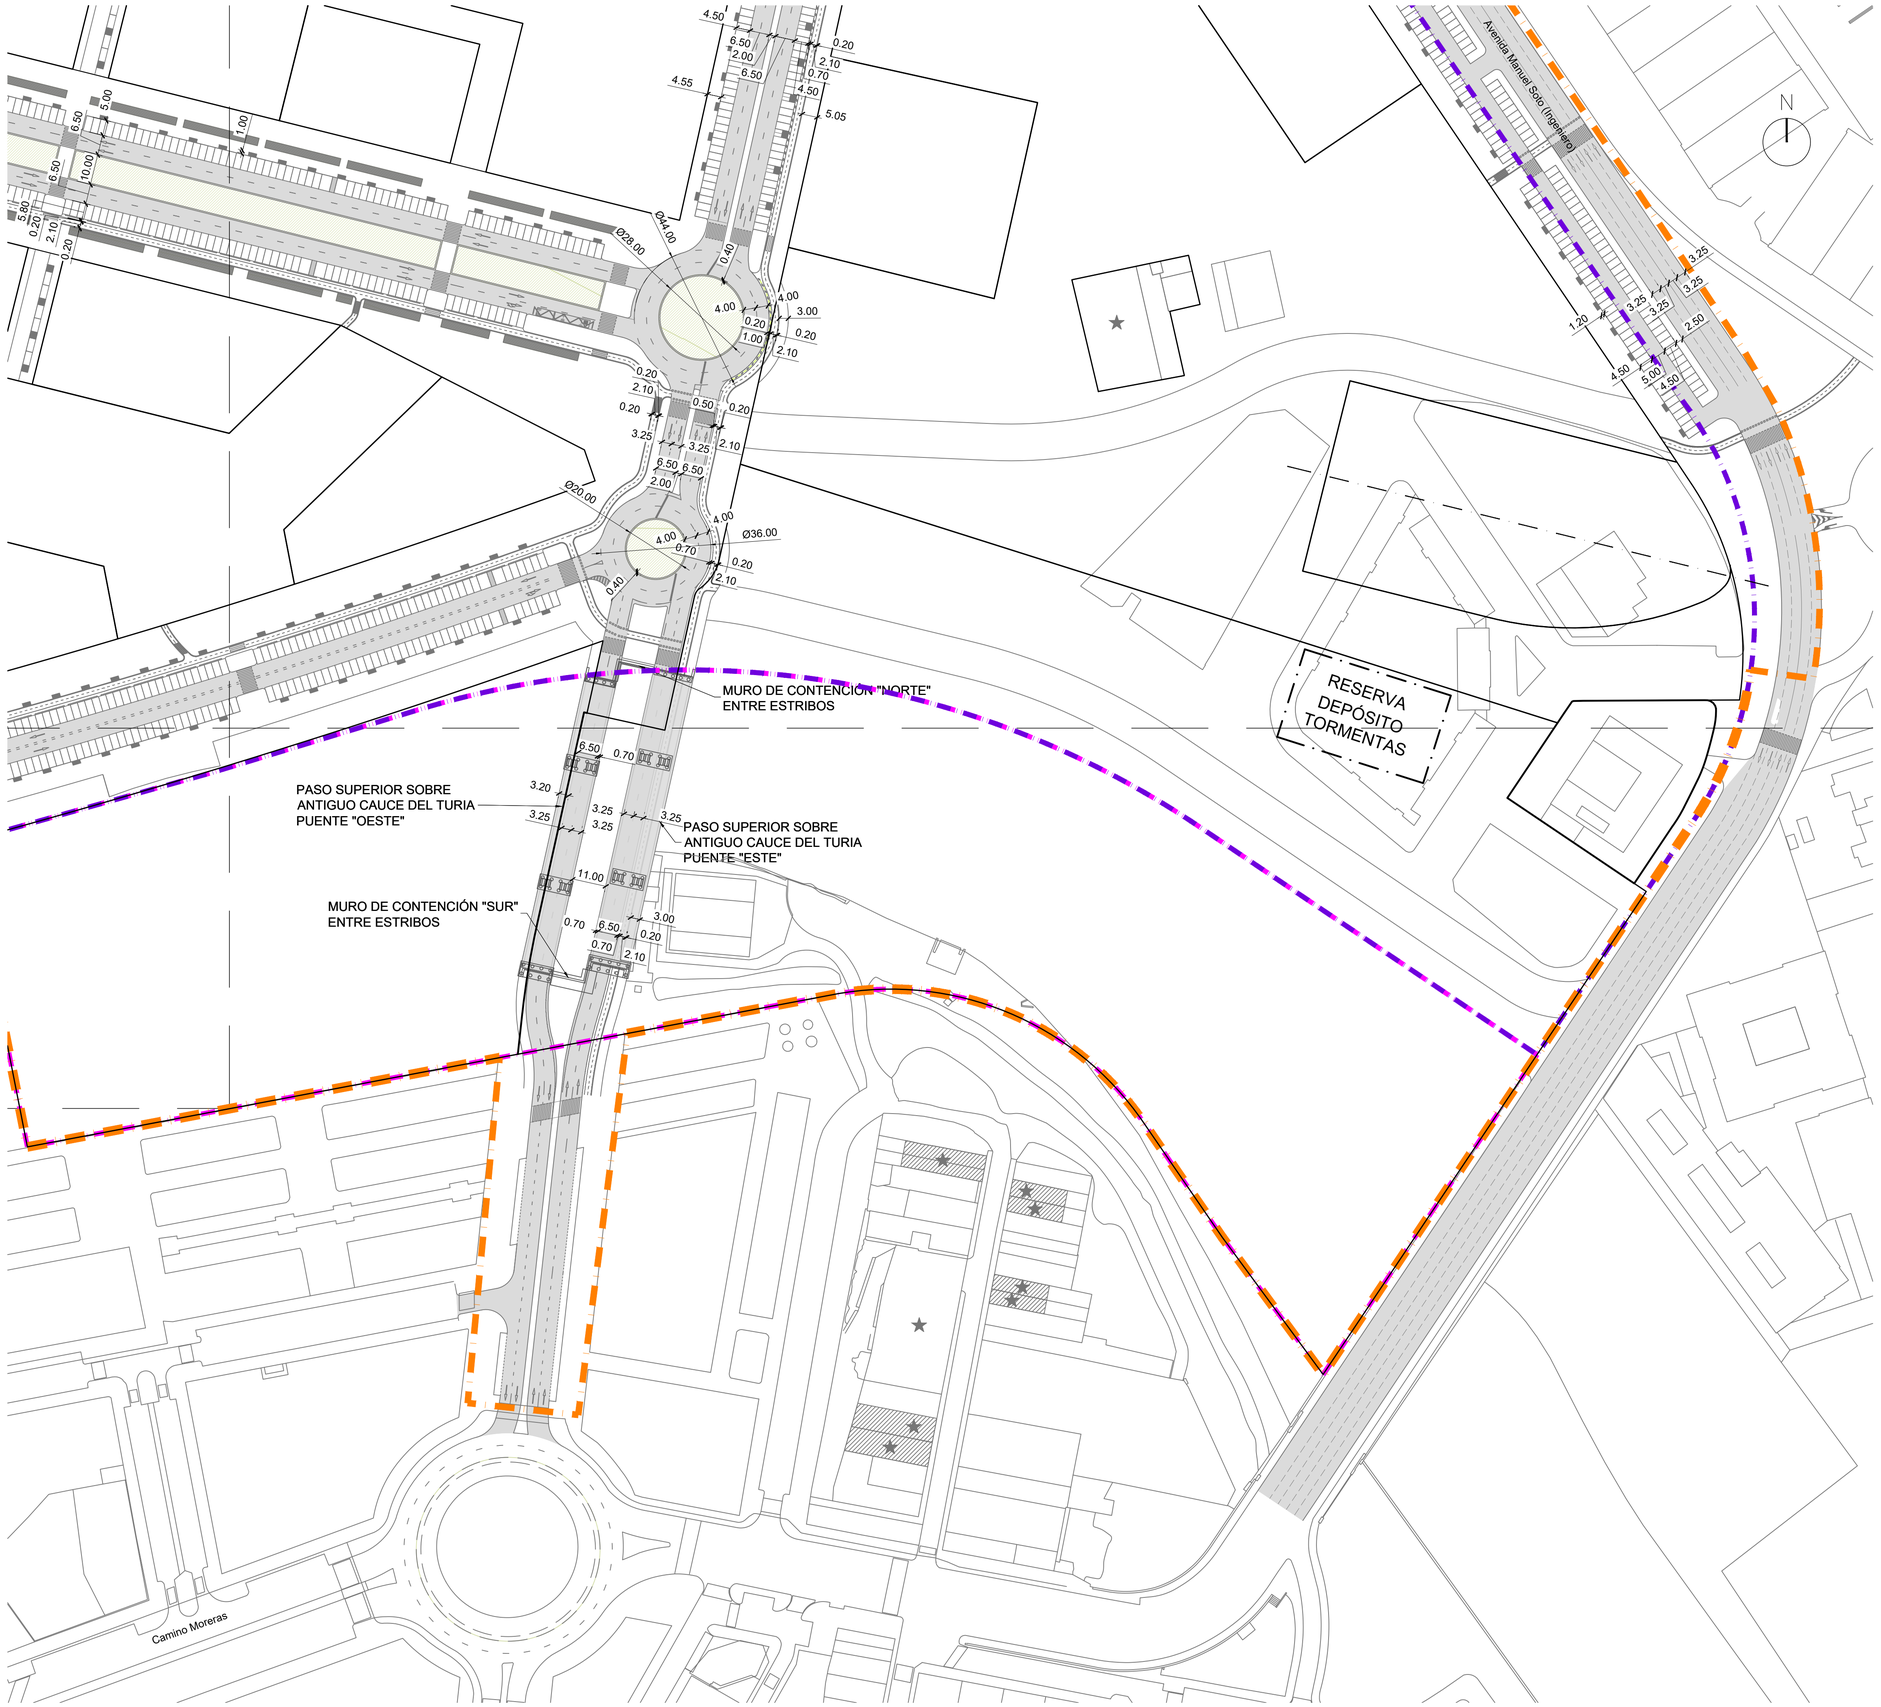

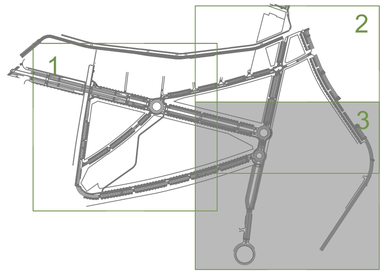

LEYENDA

- RED VIARIA
- ZONA VERDE
- LÍMITE DEL SECTOR GRAO
- LÍMITE CUYA URBANIZACIÓN ESTÁ ADSCRITA AL SECTOR GRAO
- LÍMITE DE LAS OBRAS DE URBANIZACIÓN

REV.	FECHA	OBJETO REVISIÓN	REALIZADO	COMPROBADO	APROBADO	VºBº

Valere

EQUIPO REDACTOR: U.T.E. PROYECTO GRAO-VALENCIA

TomásLlavador ARQUITECTOS+INGENIEROS

TYPSA INGENIEROS CONSULTORES Y ARQUITECTOS

PROYECTO DE EJECUCIÓN DE LAS OBRAS DE URBANIZACIÓN DEL SECTOR GRAO (VALENCIA)

TÍTULO PLANO:

PLANTA
VIARIA ACOTADA

FECHA:	ESCALA:	GRÁFICA:
JUNIO 2025	1/1000	0 10 20 30 40 50 m

AUTOR DEL PROYECTO:

FCO. JAVIER CORDELLAT GONZÁLEZ
I.C.C.P.

JOSE Mª TOMÁS LLAVADOR
DR. ARQUITECTO

Nº PLANO: 503000

HOJA 04 DE 04