
Firmado digitalmente por: 24341131R MANUEL LATORRE (R:P4625200C)
Motivo: Para hacer constar que la presente documentación es copia anonimizada, de conformidad con la LOPD, de la aprobada para su sometimiento a Información Pública por Resolución de Alcaldía nº MS-62 de fecha 27 de abril de 2026.
Fecha y hora: 28.04.2026 14:54:26

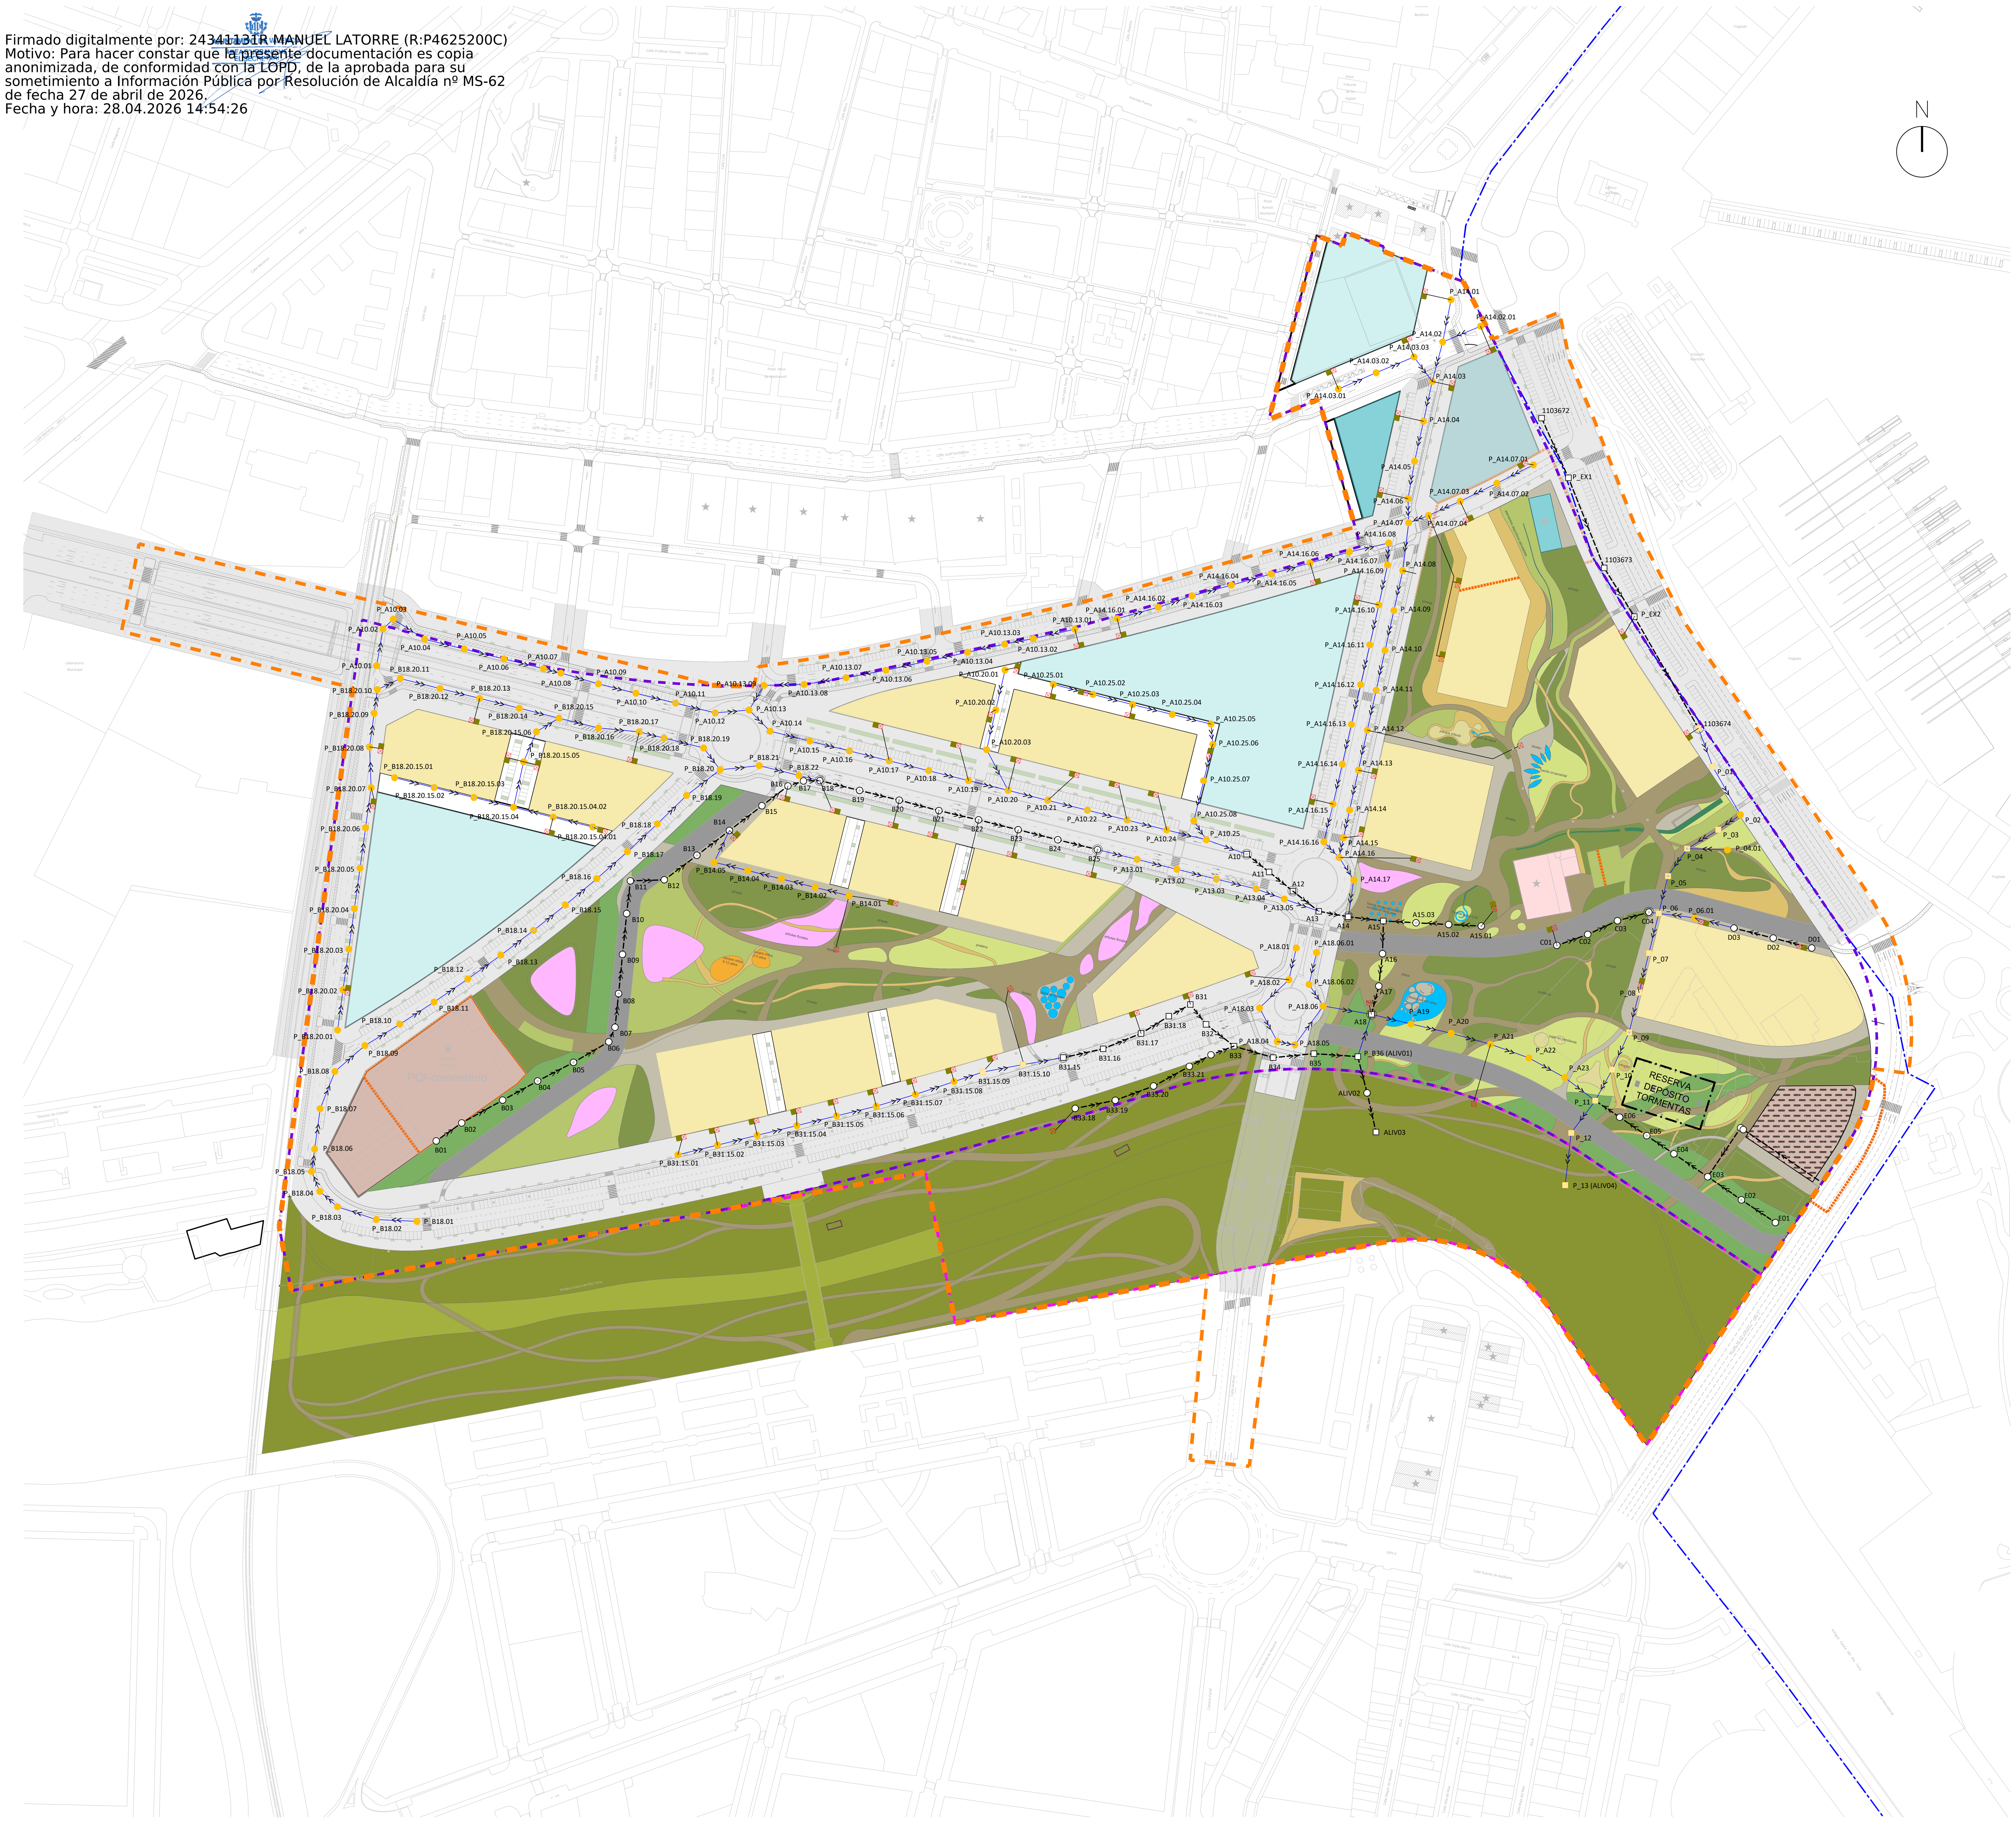

SANEAMIENTO

- NUEVO COLECTOR UNITARIO
- COLECTOR EXISTENTE
- POZO EXISTENTE REGISTRO
- POZO EXISTENTE REGISTRO (COLECTOR > Ø1000)
- POZO NUEVO REGISTRO
- POZO NUEVO REGISTRO (COLECTOR > Ø1000)
- >> SENTIDO DEL FLUJO
- ACOMETIDAS DOMICILIARIAS PLUVIALES
- ACOMETIDAS DOMICILIARIAS RESIDUALES
- SUMIDERO
- CONEXIÓN A RED EXISTENTE
- ACOMETIDA

REV.	FECHA	OBJETO REVISIÓN	REALIZADO	COMPROBADO	APROBADO	VºBº

Valere +

EQUÍPO REDACTOR: U.T.E. PROYECTO GRAO-VALENCIA

TomásLlavador ARQUITECTOS+INGENIEROS

TYPSA INGENIEROS CONSULTORES Y ARQUITECTOS

PROYECTO DE EJECUCIÓN DE LAS OBRAS DE URBANIZACIÓN DEL SECTOR GRAO (VALENCIA)

TÍTULO PLANO:

RED DE SANEAMIENTO Y DRENAJE

PLANTA

FECHA: JUNIO 2025

ESCALA: 1/2000

GRÁFICA: 0 50 100


AUTOR DEL PROYECTO:

FCO. JAVIER CORDELLAT GONZÁLEZ
I.C.C.P.

JOSE Mª TOMÁS LLAVADOR
DR. ARQUITECTO

Nº PLANO: 508011

HOJA 01 DE 10

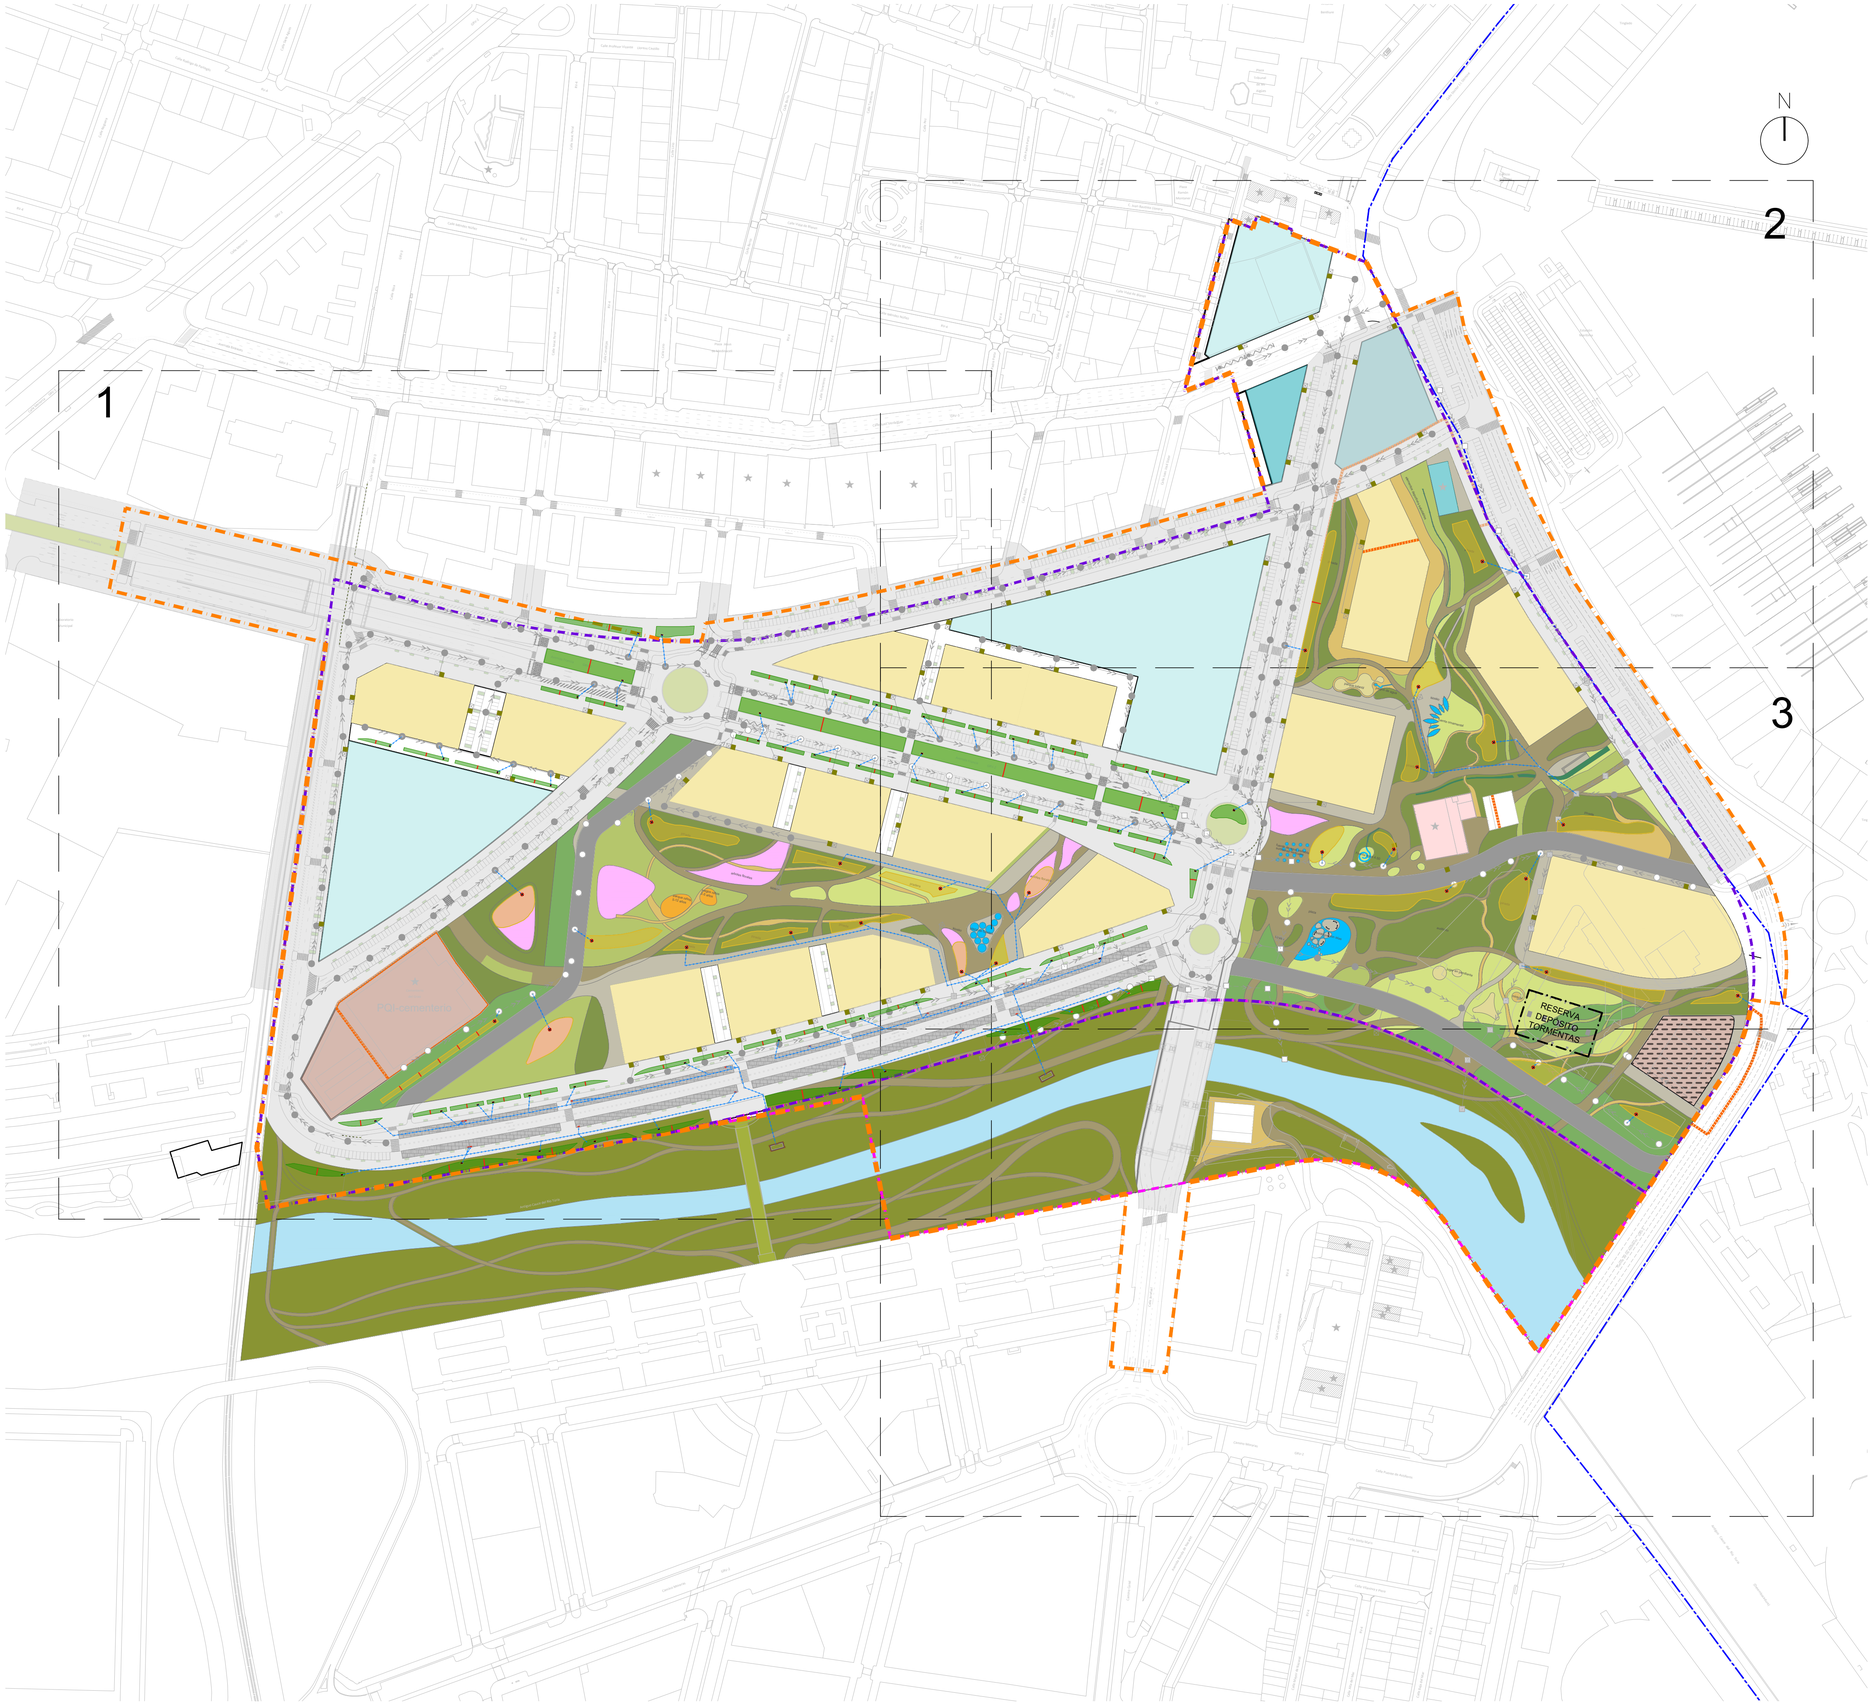

DRENAJE SOSTENIBLE

- NUEVO COLECTOR DE PLUVIALES
- POZO DE REGISTRO
- JARDIN DE LLUVIA EN VIAL
- PAVIMENTO PERMEABLE ADOQUINADO
- JARDÍN DE LLUVIA EN ZONA VERDE
- POZO DE REBOSE EN JARDINES DE LLUVIA DE GRAN SUPERFICIE EN ZONA VERDE
- IMBORNAL DE REBOSE EN JARDINES DE LLUVIA EN VIALES
- ESTRUCTURA DE PROTECCIÓN DEL VERTIDO A CAUCE
- REPRESA CONFIGURADA MEDIANTE TRAVIESAS DE MADERA

REV.	FECHA	OBJETO REVISIÓN	REALIZADO	COMPROBADO	APROBADO	VºBº

Valere

EQUIPO REDACTOR: U.T.E. PROYECTO GRAO-VALENCIA

TomásLlavador ARQUITECTOS+INGENIEROS

TYPSA INGENIEROS CONSULTORES Y ARQUITECTOS

PROYECTO DE EJECUCIÓN DE LAS OBRAS DE URBANIZACIÓN DEL SECTOR GRAO (VALENCIA)

TÍTULO PLANO:

RED DE SANEAMIENTO Y DRENAJE

PLANTA DE DRENAJE SOSTENIBLE. DISTRIBUCIÓN DE HOJAS

FECHA:	ESCALA:	GRÁFICA:
JUNIO 2025	1/2000	0 50 100

AUTOR DEL PROYECTO:

FCO. JAVIER CORDELLAT GONZÁLEZ
I.C.C.P.

JOSE Mª TOMÁS LLAVADOR
DR. ARQUITECTO

Nº PLANO: 508011

HOJA 02 DE 10

SUBDIVISIÓN 1

VER SUBDIVISIÓN 2 EN HOJA 04

VER SUBDIVISIÓN 3 EN HOJA 05

PQI-cementerio

Antiguo Cauce del Río Turia

DRENAJE SOSTENIBLE

- NUEVO COLECTOR DE PLUVIALES
- 7.7 / DI: 418mm / Zr1: 1.657m / Zr2: 1.569m — ETIQUETA DE COLECTOR; DI: DIÁMETRO INTERIOR; Zr1: COTA DE RASANTE AGUAS ARRIBA; Zr1: COTA DE RASANTE AGUAS ABAJO
- POZO DE REGISTRO
- MH38 / Zt: 3.588m / H: 1.324m / Zr: 2.264m — ETIQUETA DE POZO DE REGISTRO; Zt: COTA DE SUPERFICIE; H: PROFUNDIDAD DE POZO; Zr: COTA DE FONDO DE POZO
- JARDÍN DE LLUVIA EN VIAL
- PAVIMENTO PERMEABLE ADOQUINADO
- JARDÍN DE LLUVIA EN ZONA VERDE
- POZO DE REBOSE EN JARDINES DE LLUVIA DE GRAN SUPERFICIE EN ZONA VERDE
- IMBORNAL DE REBOSE EN JARDINES DE LLUVIA EN VIALES
- ESTRUCTURA DE PROTECCIÓN DEL VERTIDO A CAUCE
- REPRESA CONFIGURADA MEDIANTE TRAVIESAS DE MADERA

REV.	FECHA	OBJETO REVISIÓN	REALIZADO	COMPROBADO	APROBADO	VºBº

Valere

EQUIPO REDACTOR: U.T.E. PROYECTO GRAO-VALENCIA

TomásLlavador ARQUITECTOS+INGENIEROS

TYPSA INGENIEROS CONSULTORES Y ARQUITECTOS

PROYECTO DE EJECUCIÓN DE LAS OBRAS DE URBANIZACIÓN DEL SECTOR GRAO (VALENCIA)

TÍTULO PLANO:

RED DE SANEAMIENTO Y DRENAJE

PLANTA DE DRENAJE SOSTENIBLE. CONEXIONES. SUBDIVISIÓN 1

FECHA:	ESCALA:	GRÁFICA:
JUNIO 2025	1/1000	0 25 50

AUTOR DEL PROYECTO:

FCO. JAVIER CORDELLAT GONZÁLEZ
I.C.C.P.

JOSE Mª TOMÁS LLAVADOR
DR. ARQUITECTO

Nº PLANO: 508011

HOJA 03 DE 10

SUBDIVISIÓN 2

VER SUBDIVISIÓN 1 EN HOJA 03

VER SUBDIVISIÓN 3 EN HOJA 05

N

DRENAJE SOSTENIBLE

- NUEVO COLECTOR DE PLUVIALES
- 7.7 / DI: 418mm / Zr1: 1.657m / Zr2: 1.569m — ETIQUETA DE COLECTOR; DI: DIÁMETRO INTERIOR; Zr1: COTA DE RASANTE AGUAS ARRIBA; Zr1: COTA DE RASANTE AGUAS ABAJO
- POZO DE REGISTRO
- MH38 / Zt: 3.588m / H: 1.324m / Zr: 2.264m — ETIQUETA DE POZO DE REGISTRO; Zt: COTA DE SUPERFICIE; H: PROFUNDIDAD DE POZO; Zr: COTA DE FONDO DE POZO
- JARDÍN DE LLUVIA EN VIAL
- PAVIMENTO PERMEABLE ADOQUINADO
- JARDÍN DE LLUVIA EN ZONA VERDE
- POZO DE REBOSE EN JARDINES DE LLUVIA DE GRAN SUPERFICIE EN ZONA VERDE
- IMBORNAL DE REBOSE EN JARDINES DE LLUVIA EN VIALES
- ESTRUCTURA DE PROTECCIÓN DEL VERTIDO A CAUCE
- REPRESA CONFIGURADA MEDIANTE TRAVIESAS DE MADERA

REV.	FECHA	OBJETO REVISIÓN	REALIZADO	COMPROBADO	APROBADO	VºBº

Valere

EQUIPO REDACTOR: U.T.E. PROYECTO GRAO-VALENCIA

TomásLlavador ARQUITECTOS+INGENIEROS

TYPSA INGENIEROS CONSULTORES Y ARQUITECTOS

PROYECTO DE EJECUCIÓN DE LAS OBRAS DE URBANIZACIÓN DEL SECTOR GRAO (VALENCIA)

TÍTULO PLANO:

RED DE SANEAMIENTO Y DRENAJE

PLANTA DE DRENAJE SOSTENIBLE. CONEXIONES. SUBDIVISIÓN 2

FECHA:	ESCALA:	GRÁFICA:
JUNIO 2025	1/1000	0 25 50

AUTOR DEL PROYECTO:

FCO. JAVIER CORDELLAT GONZÁLEZ
I.C.C.P.

JOSE Mª TOMÁS LLAVADOR
DR. ARQUITECTO

Nº PLANO: 508011

HOJA 04 DE 10

VER SUBDIVISIÓN 1 EN HOJA 03

VER SUBDIVISIÓN 2 EN HOJA 04

SUBDIVISIÓN 3

RESERVA DEPÓSITO TORMENTAS

N

DRENAJE SOSTENIBLE

- NUEVO COLECTOR DE PLUVIALES
- 7.7 / DI: 418mm / Zr1: 1.657m / Zr2: 1.569m — ETIQUETA DE COLECTOR; DI: DIÁMETRO INTERIOR; Zr1: COTA DE RASANTE AGUAS ARRIBA; Zr1: COTA DE RASANTE AGUAS ABAJO
- POZO DE REGISTRO
- MH38 / Zt: 3.588m / H: 1.324m / Zr: 2.264m — ETIQUETA DE POZO DE REGISTRO; Zt: COTA DE SUPERFICIE; H: PROFUNDIDAD DE POZO; Zr: COTA DE FONDO DE POZO
- JARDÍN DE LLUVIA EN VIAL
- PAVIMENTO PERMEABLE ADOQUINADO
- JARDÍN DE LLUVIA EN ZONA VERDE
- POZO DE REBOSE EN JARDINES DE LLUVIA DE GRAN SUPERFICIE EN ZONA VERDE
- IMBORNAL DE REBOSE EN JARDINES DE LLUVIA EN VIALES
- ESTRUCTURA DE PROTECCIÓN DEL VERTIDO A CAUCE
- REPRESA CONFIGURADA MEDIANTE TRAVIESAS DE MADERA

REV.	FECHA	OBJETO REVISIÓN	REALIZADO	COMPROBADO	APROBADO	VºBº

Valere

EQUIPO REDACTOR: U.T.E. PROYECTO GRAO-VALENCIA

TomásLlavador ARQUITECTOS+INGENIEROS

TYPSA INGENIEROS CONSULTORES Y ARQUITECTOS

PROYECTO DE EJECUCIÓN DE LAS OBRAS DE URBANIZACIÓN DEL SECTOR GRAO (VALENCIA)

TÍTULO PLANO:

RED DE SANEAMIENTO Y DRENAJE

PLANTA DE DRENAJE SOSTENIBLE. CONEXIONES. SUBDIVISIÓN 3

FECHA:	ESCALA:	GRÁFICA:
JUNIO 2025	1/1000	0 25 50

AUTOR DEL PROYECTO:

FCO. JAVIER CORDELLAT GONZÁLEZ
I.C.C.P.

JOSE Mª TOMÁS LLAVADOR
DR. ARQUITECTO

Nº PLANO: 508011

SUBDIVISIÓN 1

VER SUBDIVISIÓN 2 EN HOJA 07

VER SUBDIVISIÓN 3 EN HOJA 08

DRENAJE SOSTENIBLE

- NUEVO COLECTOR DE PLUVIALES
- ETIQUETA DE PARTERRE INUNDABLE
  - BJL1-22
  - Cota coronación: 2.800m
  - Depresión superficial: 0.400m
  - Área: 727.65m²
  - Nº Reboses: 1
  - Nº Represas: 0
- POZO DE REGISTRO
- ETIQUETA DE TRAMO DE PAVIMENTO PERMEABLE
  - PP10
  - Longitud: 62.688
  - Ancho: 4.980m
- JARDÍN DE LLUVIA EN VIAL
- PAVIMENTO PERMEABLE ADOQUINADO
- JARDÍN DE LLUVIA EN ZONA VERDE
- POZO DE REBOSE EN JARDINES DE LLUVIA DE GRAN SUPERFICIE EN ZONA VERDE
- IMBORNAL DE REBOSE EN JARDINES DE LLUVIA EN VIALES
- ZANJAS DE GRAVAS CON TUBERÍA RANURADA DRENANTE INSERTADA
- REPRESA CONFIGURADA MEDIANTE TRAVIESAS DE MADERA

REV.	FECHA	OBJETO REVISIÓN	REALIZADO	COMPROBADO	APROBADO	VºBº

Valere

EQUIPO REDACTOR: U.T.E. PROYECTO GRAO-VALENCIA

TomásLlavador ARQUITECTOS+INGENIEROS

TYPSA INGENIEROS CONSULTORES Y ARQUITECTOS

PROYECTO DE EJECUCIÓN DE LAS OBRAS DE URBANIZACIÓN DEL SECTOR GRAO (VALENCIA)

TÍTULO PLANO:

RED DE SANEAMIENTO Y DRENAJE

PLANTA DE DRENAJE SOSTENIBLE. SUDS. SUBDIVISIÓN 1

FECHA:	ESCALA:	GRÁFICA:
JUNIO 2025	1/1000	0 25 50

AUTOR DEL PROYECTO:

FCO. JAVIER CORDELLAT GONZÁLEZ
I.C.C.P.

JOSE Mª TOMÁS LLAVADOR
DR. ARQUITECTO

Nº PLANO: 508011

HOJA 06 DE 10

SUBDIVISIÓN 2

VER SUBDIVISIÓN 1 EN HOJA 06

VER SUBDIVISIÓN 3 EN HOJA 08

N

DRENAJE SOSTENIBLE

- NUEVO COLECTOR DE PLUVIALES
- BJLL-22 Cota coronación: 2.800m. Depresión superficial: 0.400m Área: 727.65m² Nº Reboses: 1 Nº Represas: 0 — ETIQUETA DE PARTERRE INUNDABLE
- POZO DE REGISTRO
- PP10 Longitud: 62.688 Ancho: 4.980m — ETIQUETA DE TRAMO DE PAVIMENTO PERMEABLE
- JARDÍN DE LLUVIA EN VIAL
- PAVIMENTO PERMEABLE ADOQUINADO
- JARDÍN DE LLUVIA EN ZONA VERDE
- POZO DE REBOSE EN JARDINES DE LLUVIA DE GRAN SUPERFICIE EN ZONA VERDE
- IMBORNAL DE REBOSE EN JARDINES DE LLUVIA EN VIALES
- ZANJAS DE GRAVAS CON TUBERÍA RANURADA DRENANTE INSERTADA
- REPRESA CONFIGURADA MEDIANTE TRAVIESAS DE MADERA

REV.	FECHA	OBJETO REVISIÓN	REALIZADO	COMPROBADO	APROBADO	VºBº

Valere

EQUIPO REDACTOR: U.T.E. PROYECTO GRAO-VALENCIA

TomásLlavador ARQUITECTOS+INGENIEROS

TYPSA INGENIEROS CONSULTORES Y ARQUITECTOS

PROYECTO DE EJECUCIÓN DE LAS OBRAS DE URBANIZACIÓN DEL SECTOR GRAO (VALENCIA)

TÍTULO PLANO:

RED DE SANEAMIENTO Y DRENAJE
PLANTA DE DRENAJE SOSTENIBLE. SUDS. SUBDIVISIÓN 2

FECHA:	ESCALA:	GRÁFICA:
JUNIO 2025	1/1000	0 25 50

AUTOR DEL PROYECTO:

FCO. JAVIER CORDELLAT GONZÁLEZ
I.C.C.P.

JOSE Mª TOMÁS LLAVADOR
DR. ARQUITECTO

Nº PLANO: 508011

HOJA 07 DE 10



DRENAJE SOSTENIBLE

NUEVO COLECTOR DE PLUVIALES	POZO DE REBOSE EN JARDINES DE LLUVIA DE GRAN SUPERFICIE EN ZONA VERDE
BJLL-22 Cota coronación: 2.800m Depresión superficial: 0.400m Área: 727.65m² Nº Reboses: 1 Nº Represas: 0 — ETIQUETA DE PARTERRE INUNDABLE	IMBORNAL DE REBOSE EN JARDINES DE LLUVIA EN VIALES
POZO DE REGISTRO	ZANJAS DE GRAVAS CON TUBERÍA RANURADA DRENANTE INSERTADA
PP10 Longitud: 62.688 Ancho: 4.980m — ETIQUETA DE TRAMO DE PAVIMENTO PERMEABLE	REPRESA CONFIGURADA MEDIANTE TRAVIESAS DE MADERA
JARDÍN DE LLUVIA EN VIAL	
PAVIMENTO PERMEABLE ADOQUINADO	
JARDÍN DE LLUVIA EN ZONA VERDE	

REV.	FECHA	OBJETO REVISIÓN	REALIZADO	COMPROBADO	APROBADO	VºBº

Valere +

EQUÍPO REDACTOR: U.T.E. PROYECTO GRAO-VALENCIA

TomásLlavador ARQUITECTOS+INGENIEROS

TYPSA INGENIEROS CONSULTORES Y ARQUITECTOS

PROYECTO DE EJECUCIÓN DE LAS OBRAS DE URBANIZACIÓN DEL SECTOR GRAO (VALENCIA)

TÍTULO PLANO:

RED DE SANEAMIENTO Y DRENAJE

PLANTA DE DRENAJE SOSTENIBLE. SUDS. SUBDIVISIÓN 3

FECHA: JUNIO 2025

ESCALA: 1/1000

GRÁFICA: 0 25 50


AUTOR DEL PROYECTO:

FCO. JAVIER CORDELLAT GONZÁLEZ
I.C.C.P.

JOSE Mª TOMÁS LLAVADOR
DR. ARQUITECTO

Nº PLANO: 508011

HOJA 08 DE 10

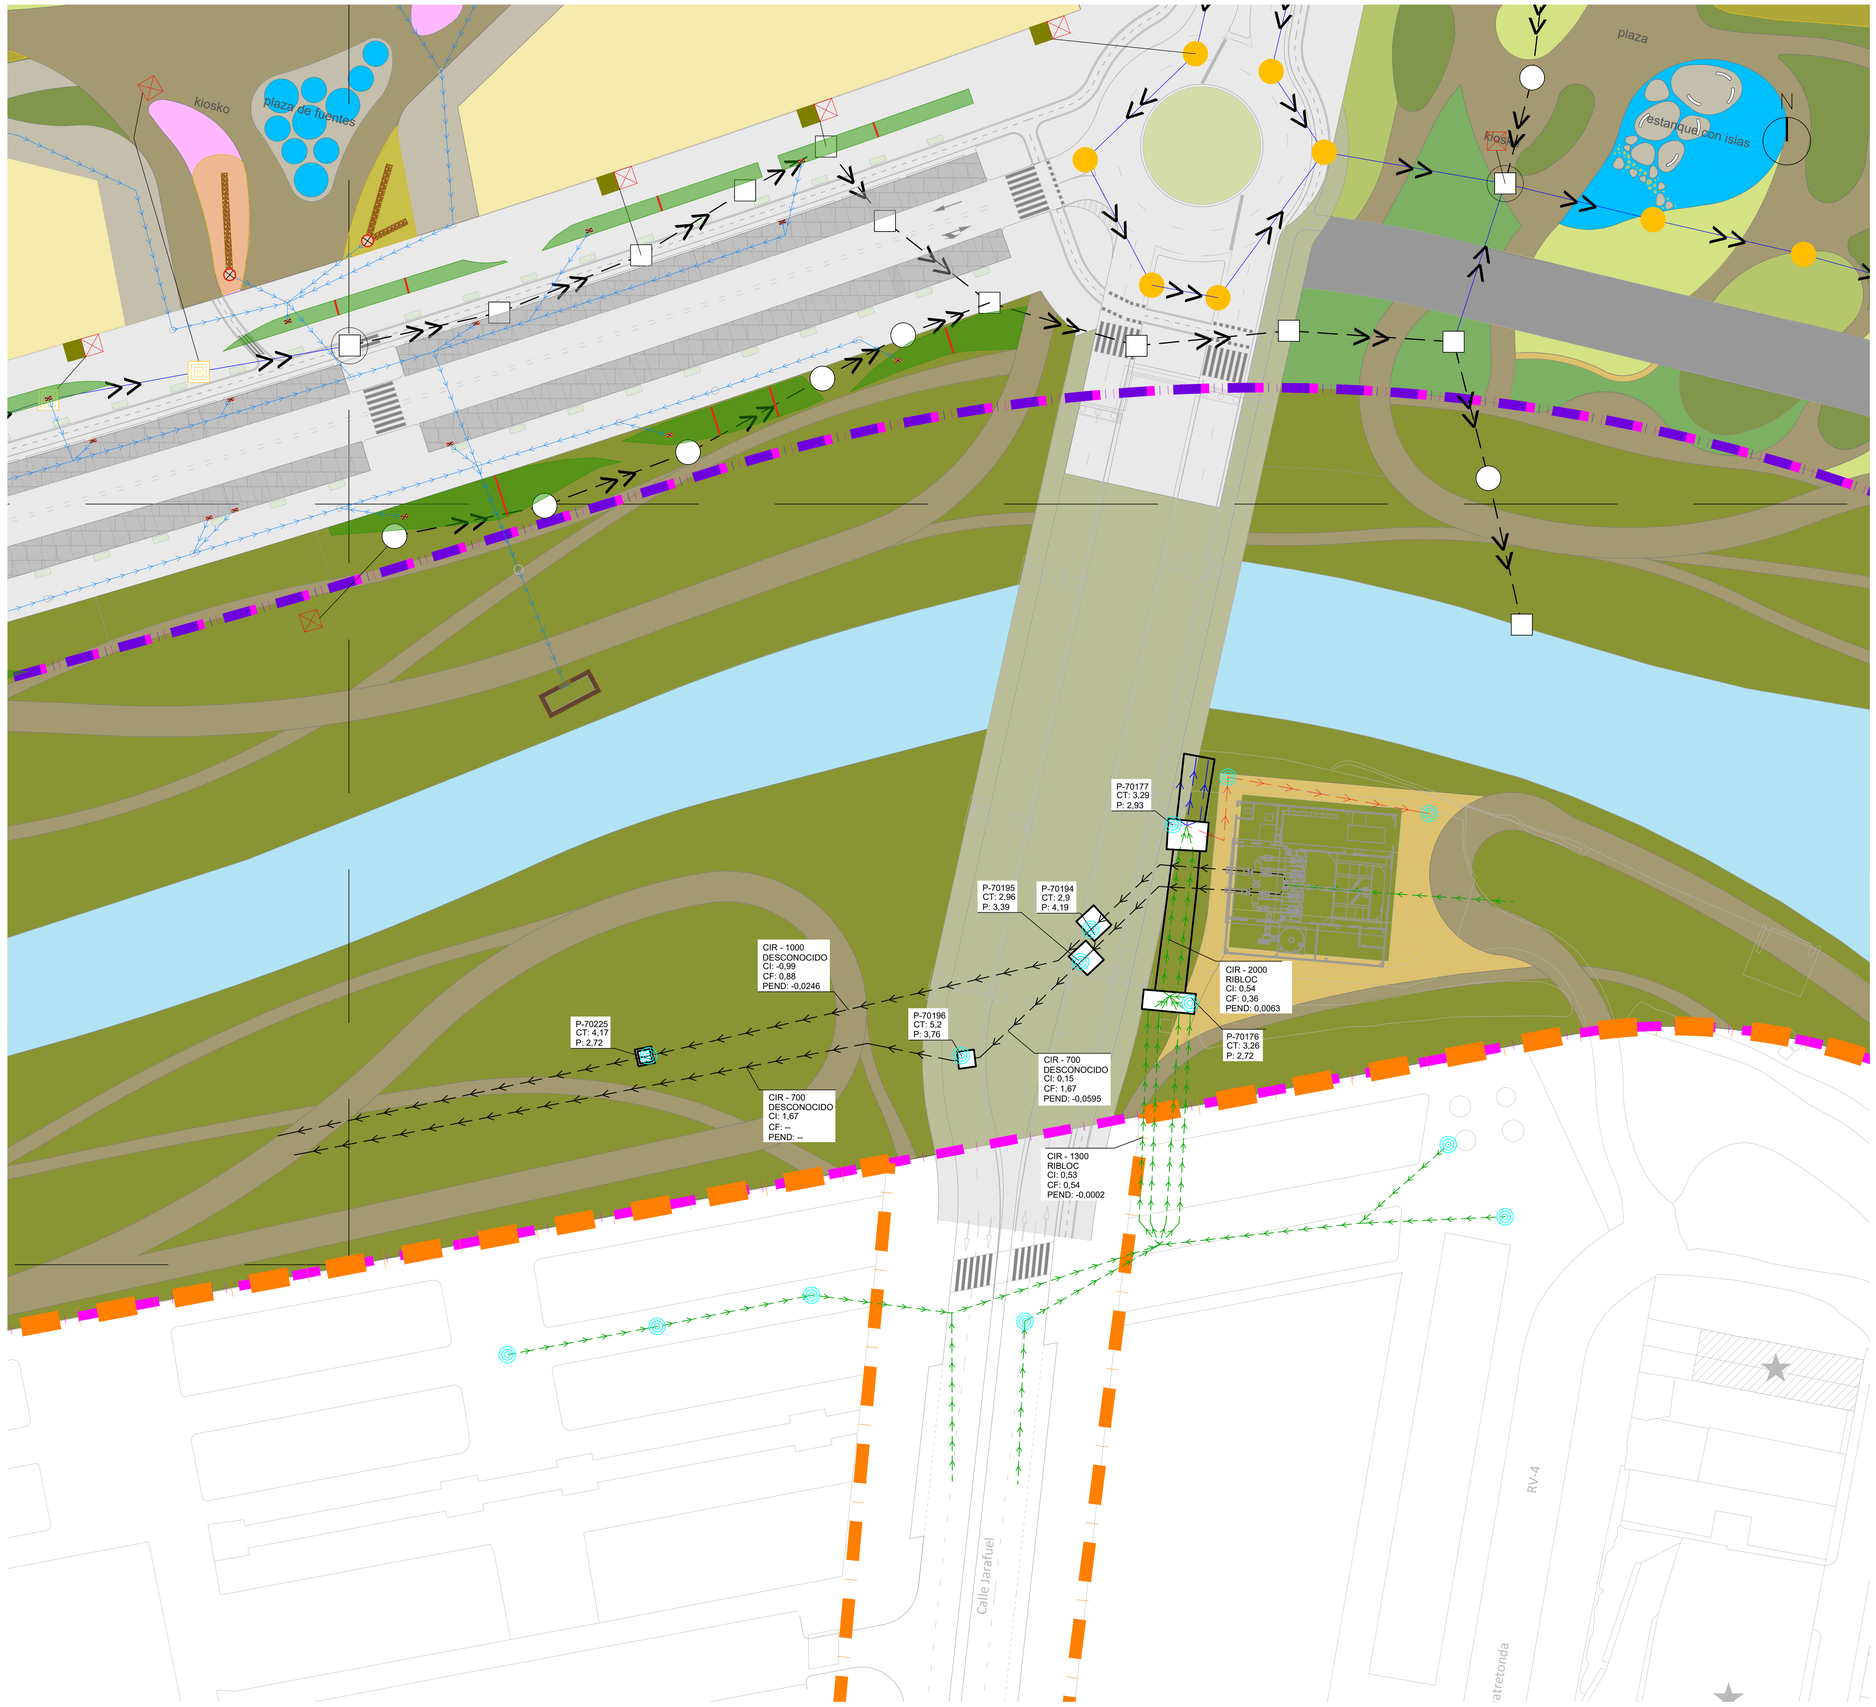

SANEAMIENTO

- COLECTOR UNITARIO
- COLECTOR IMPULSIÓN
- COLECTOR AGUAS NEGRAS
- COLECTOR PLUVIALES
- POZO EXISTENTE

REV.	FECHA	OBJETO REVISIÓN	REALIZADO	COMPROBADO	APROBADO	VºBº

Valere

EQUIPO REDACTOR: U.T.E. PROYECTO GRAO-VALENCIA

TomásLlavador ARQUITECTOS+INGENIEROS

TYPSA INGENIEROS CONSULTORES Y ARQUITECTOS

PROYECTO DE EJECUCIÓN DE LAS OBRAS DE URBANIZACIÓN DEL SECTOR GRAO (VALENCIA)

TÍTULO PLANO:

RED DE SANEAMIENTO Y DRENAJE

PLANTA DE SANEAMIENTO EXISTENTE. REPOSICIÓN DE TUBERÍA DE IMPULSIÓN

FECHA:	ESCALA:	GRÁFICA:
JUNIO 2025	1/500	0 5 10 15 20 25


AUTOR DEL PROYECTO:

FCO. JAVIER CORDELLAT GONZÁLEZ
I.C.C.P.

JOSE Mª TOMÁS LLAVADOR
DR. ARQUITECTO

Nº PLANO: 508011

HOJA 09 DE 10

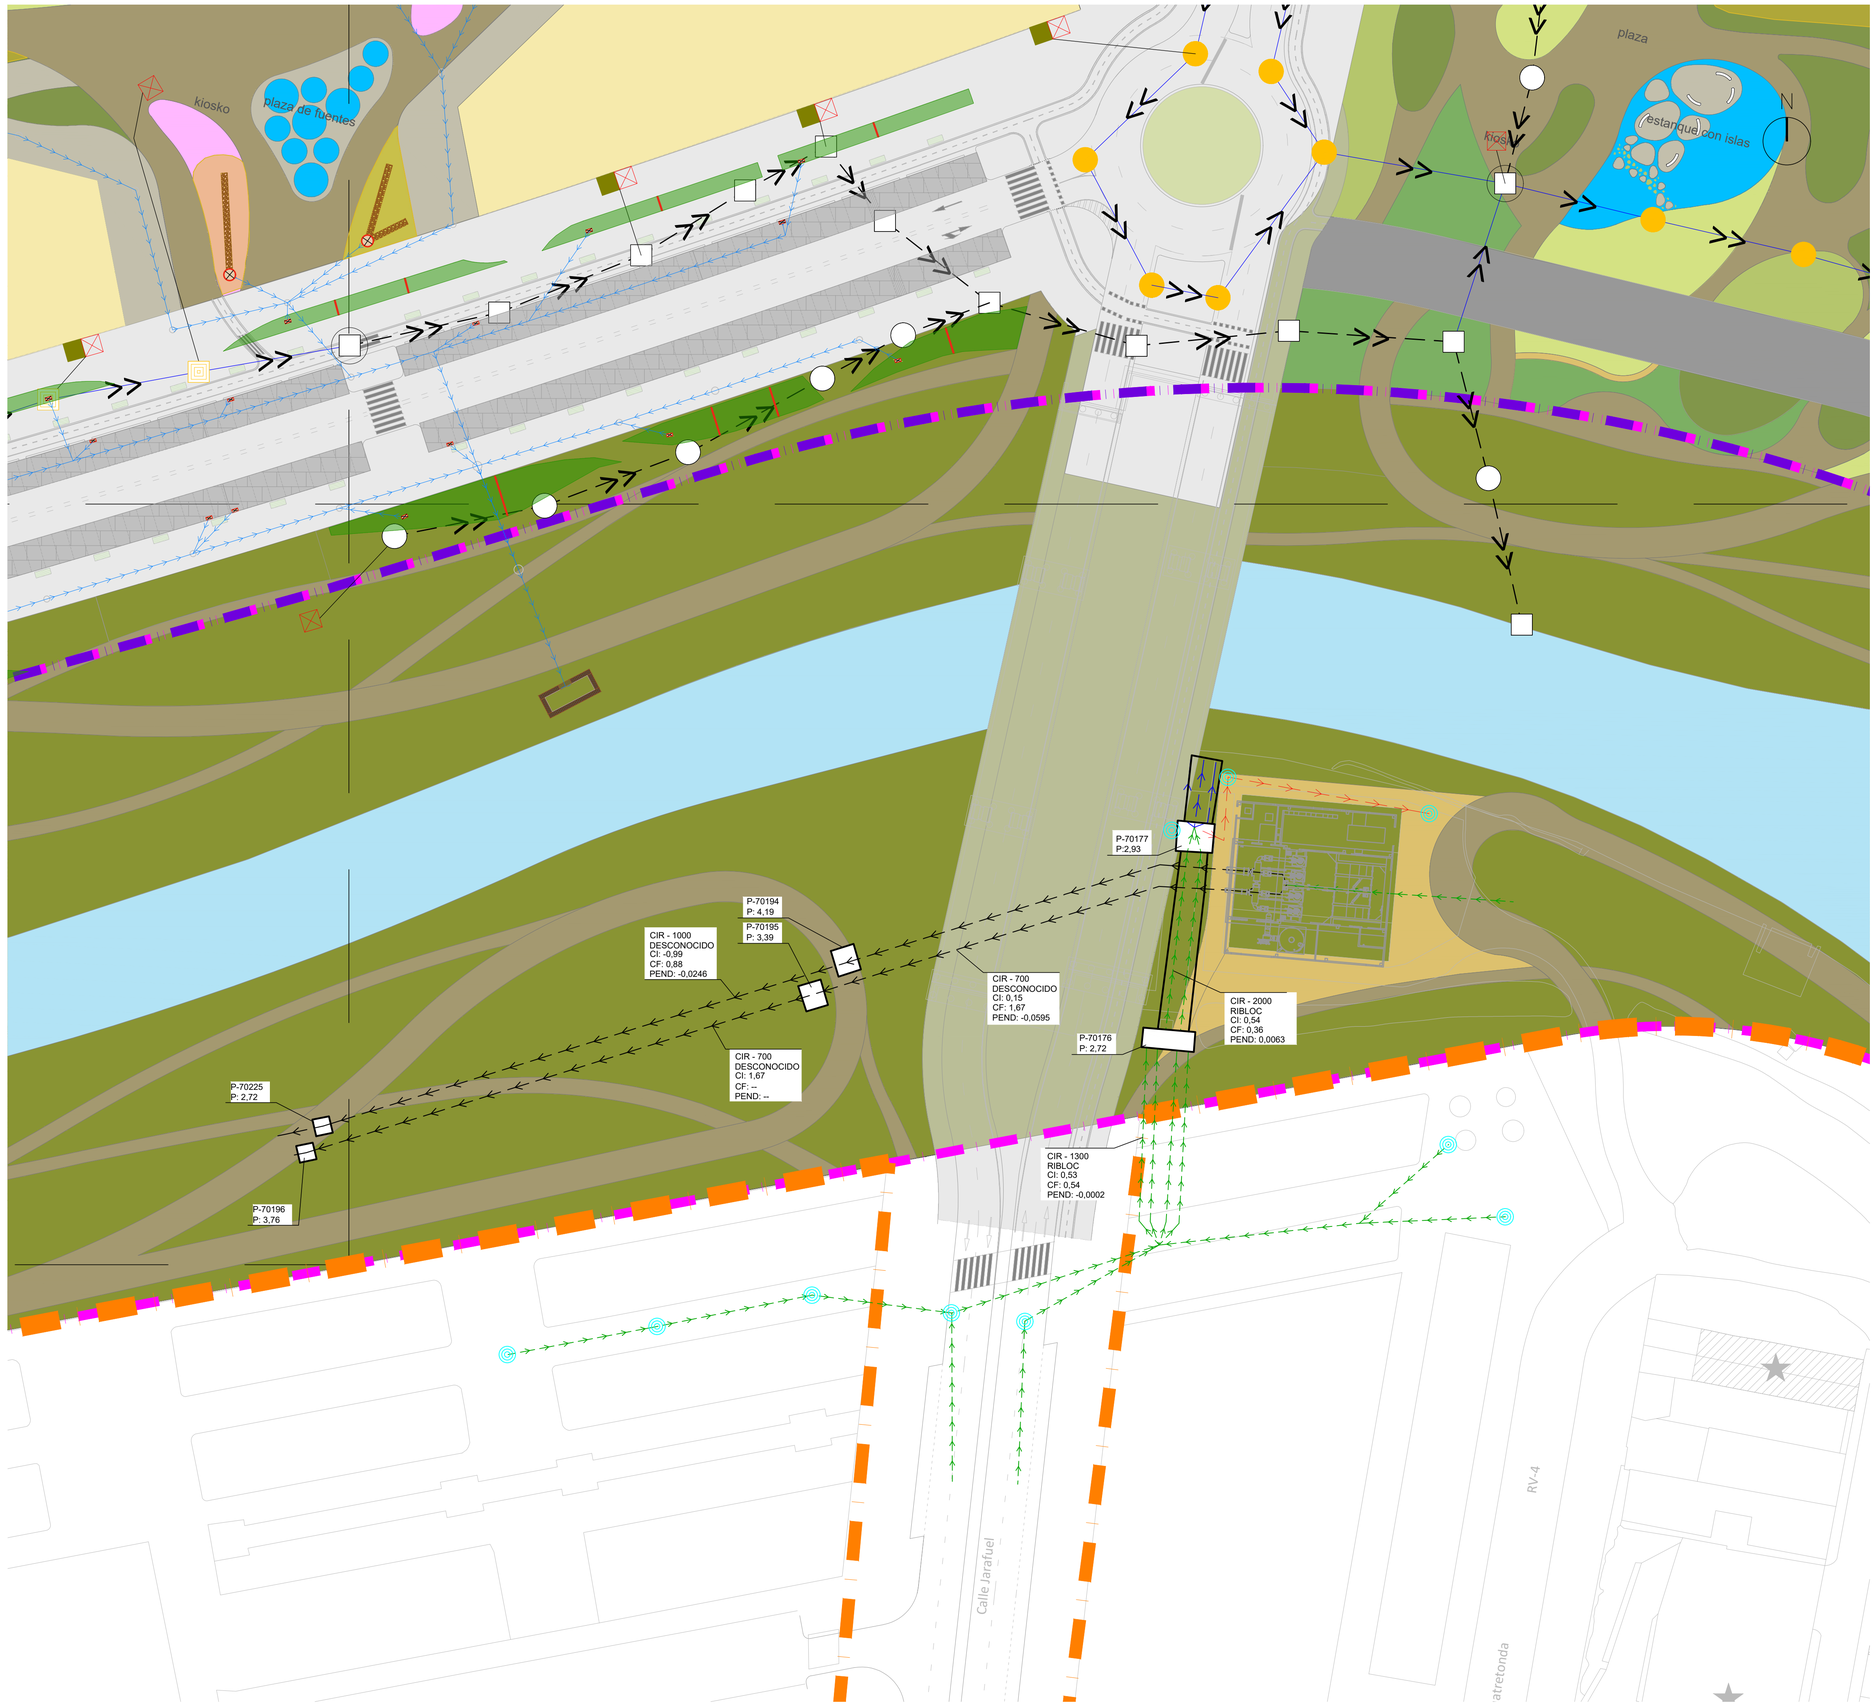

SANEAMIENTO

- COLECTOR UNITARIO
- COLECTOR IMPULSIÓN
- COLECTOR AGUAS NEGRAS
- COLECTOR PLUVIALES
- POZO EXISTENTE

REV.	FECHA	OBJETO REVISIÓN	REALIZADO	COMPROBADO	APROBADO	VºBº

Valere

EQUIPO REDACTOR: U.T.E. PROYECTO GRAO-VALENCIA

TomásLlavador ARQUITECTOS+INGENIEROS

TYPSA INGENIEROS CONSULTORES Y ARQUITECTOS

PROYECTO DE EJECUCIÓN DE LAS OBRAS DE URBANIZACIÓN DEL SECTOR GRAO (VALENCIA)

TÍTULO PLANO:

RED DE SANEAMIENTO Y DRENAJE

PLANTA DE SANEAMIENTO PROPUESTO. REPOSICIÓN DE TUBERÍA DE IMPULSIÓN

FECHA:	ESCALA:	GRÁFICA:
JUNIO 2025	1/500	0 5 10 15 20 25


AUTOR DEL PROYECTO:

FCO. JAVIER CORDELLAT GONZÁLEZ
I.C.C.P.


JOSE Mª TOMÁS LLAVADOR
DR. ARQUITECTO

Nº PLANO: 508011


HOJA 10 DE 10

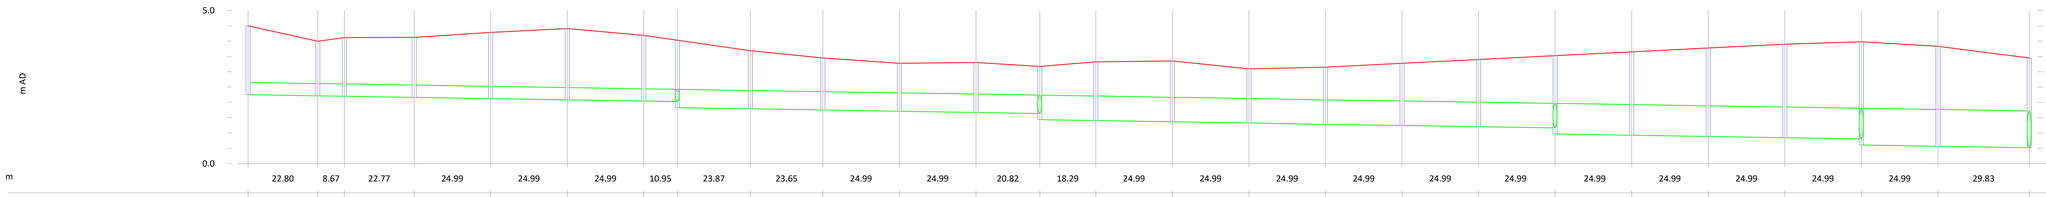


Diámetro (mm)		400	400	400	400	400	400	400	600	600	600	600	600	600	800	800	800	800	800	800	1000	1000	1000	1000	1000	1200	1200
Cota Fondo Aguas Arriba (m AD)		2.250	2.214	2.200	2.163	2.123	2.083	2.043	1.826	1.788	1.750	1.710	1.579	1.436	1.407	1.367	1.327	1.287	1.247	1.207	0.967	0.927	0.887	0.847	0.607	0.567	
Cota del Fondo Aguas Abajo (m AD)		2.214	2.200	2.163	2.123	2.083	2.043	2.026	1.788	1.750	1.710	1.670	1.636	1.407	1.367	1.327	1.287	1.247	1.207	1.167	0.927	0.887	0.847	0.807	0.567	0.520	
Pendiente (m/m)		0.0016	0.0016	0.0016	0.0016	0.0016	0.0016	0.0016	0.0016	0.0016	0.0016	0.0016	0.0016	0.0016	0.0016	0.0016	0.0016	0.0016	0.0016	0.0016	0.0016	0.0016	0.0016	0.0016	0.0016	0.0016	
Referencia Pozo	P_A10.01	P_A10.02	P_A10.03	P_A10.04	P_A10.05	P_A10.06	P_A10.07	P_A10.08	P_A10.09	P_A10.10	P_A10.11	P_A10.12	P_A10.13	P_A10.14	P_A10.15	P_A10.16	P_A10.17	P_A10.18	P_A10.19	P_A10.20	P_A10.21	P_A10.22	P_A10.23	P_A10.24	P_A10.25	A10	
Nivel del Terreno (m AD)	4.500	3.996	4.114	4.122	4.281	4.411	4.186	4.030	3.686	3.448	3.277	3.299	3.175	3.322	3.353	3.091	3.149	3.274	3.398	3.523	3.649	3.774	3.898	3.978	3.829	3.449	
Cota de la Solera de Cámara (m AD)	2.250	2.214	2.200	2.163	2.123	2.083	2.043	1.826	1.788	1.750	1.710	1.670	1.436	1.407	1.367	1.327	1.287	1.247	1.207	0.967	0.927	0.887	0.847	0.607	0.567	0.520	

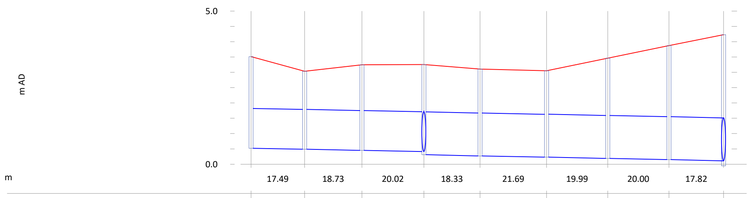


Diámetro (mm)		1300	1300	1300	1400	1400	1400	1400	1400
Cota Fondo Aguas Arriba (m AD)		0.520	0.490	0.450	0.310	0.270	0.230	0.190	0.150
Cota del Fondo Aguas Abajo (m AD)		0.490	0.450	0.410	0.270	0.230	0.190	0.150	0.110
Pendiente (m/m)		0.0020	0.0020	0.0020	0.0020	0.0020	0.0020	0.0020	0.0020
Referencia Pozo	A10	A11	A12	A13	A14	A15	A16	A17	A18
Nivel del Terreno (m AD)	3.510	3.035	3.245	3.254	3.105	3.050	3.462	3.871	4.226
Cota de la Solera de Cámara (m AD)	0.520	0.490	0.450	0.310	0.270	0.230	0.190	0.150	-0.054

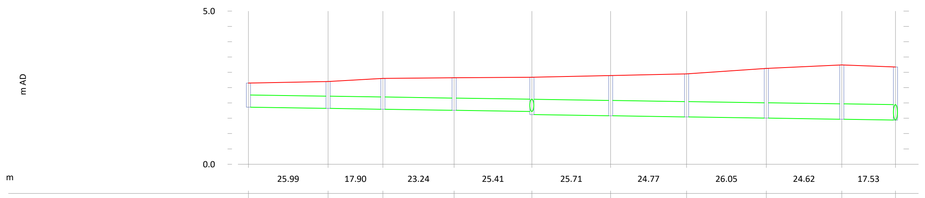


Diámetro (mm)		400	400	400	400	500	500	500	500	500
Cota Fondo Aguas Arriba (m AD)		1.860	1.821	1.794	1.759	1.621	1.583	1.545	1.506	1.469
Cota del Fondo Aguas Abajo (m AD)		1.821	1.794	1.759	1.721	1.583	1.545	1.506	1.469	1.443
Pendiente (m/m)		0.0015	0.0015	0.0015	0.0015	0.0015	0.0015	0.0015	0.0015	0.0015
Referencia Pozo	P_A10.13.01	P_A10.13.02	P_A10.13.03	P_A10.13.04	P_A10.13.05	P_A10.13.06	P_A10.13.07	P_A10.13.08	P_A10.13.09	P_A10.13
Nivel del Terreno (m AD)	2.650	2.700	2.801	2.822	2.837	2.894	2.950	3.128	3.239	3.175
Cota de la Solera de Cámara (m AD)	1.860	1.821	1.794	1.759	1.621	1.583	1.545	1.506	1.469	1.436

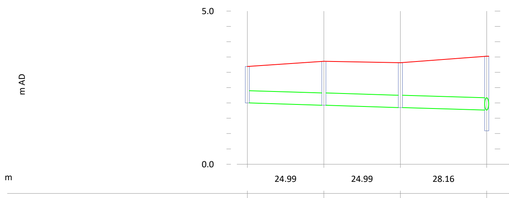

Diámetro (mm)		400	400	400
Cota Fondo Aguas Arriba (m AD)		2.000	1.925	1.850
Cota del Fondo Aguas Abajo (m AD)		1.925	1.850	1.766
Pendiente (m/m)		0.0030	0.0030	0.0030
Referencia Pozo	P_A10.20.01	P_A10.20.02	P_A10.20.03	P_A10.20
Nivel del Terreno (m AD)	3.189	3.359	3.312	3.523
Cota de la Solera de Cámara (m AD)	2.000	1.925	1.850	1.090

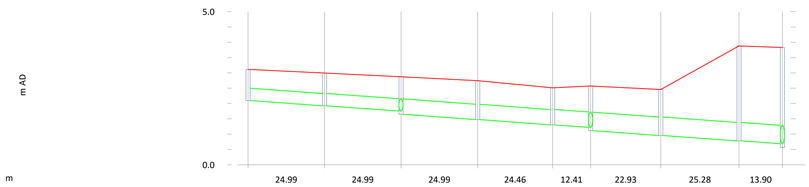


Diámetro (mm)		400	400	500	500	500	600	600	600
Cota Fondo Aguas Arriba (m AD)		2.100	1.925	1.650	1.475	1.304	1.117	0.957	0.780
Cota del Fondo Aguas Abajo (m AD)		1.925	1.750	1.475	1.304	1.217	0.957	0.780	0.682
Pendiente (m/m)		0.0070	0.0070	0.0070	0.0070	0.0070	0.0070	0.0070	0.0070
Referencia Pozo	P_A10.25.01	P_A10.25.02	P_A10.25.03	P_A10.25.04	P_A10.25.05	P_A10.25.06	P_A10.25.07	P_A10.25.08	P_A10.25
Nivel del Terreno (m AD)	3.115	2.994	2.873	2.746	2.513	2.570	2.458	3.882	3.829
Cota de la Solera de Cámara (m AD)	2.100	1.925	1.650	1.475	1.304	1.117	0.957	0.780	0.567

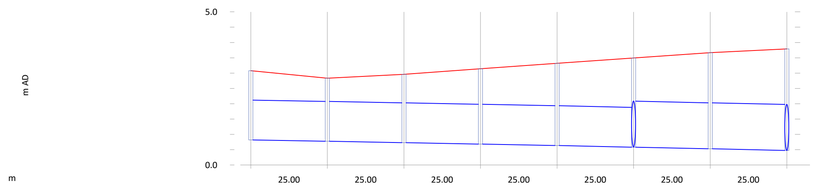

Diámetro (mm)		1300	1300	1300	1300	1300	1500	1500
Cota Fondo Aguas Arriba (m AD)		0.820	0.775	0.730	0.683	0.635	0.583	0.530
Cota del Fondo Aguas Abajo (m AD)		0.775	0.730	0.683	0.635	0.583	0.530	0.478
Pendiente (m/m)		0.0018	0.0018	0.0019	0.0019	0.0021	0.0021	0.0021
Referencia Pozo	B18	B19	B20	B21	B22	B23	B24	B25
Nivel del Terreno (m AD)	3.080	2.833	2.962	3.143	3.319	3.494	3.666	3.789
Cota de la Solera de Cámara (m AD)	0.820	0.775	0.730	0.683	0.635	0.583	0.530	0.478

LEYENDA

- PERFIL TERRENO ACABADO
- COLECTOR SANEAMIENTO EXISTENTE
- COLECTOR DE SANEAMIENTO NUEVO

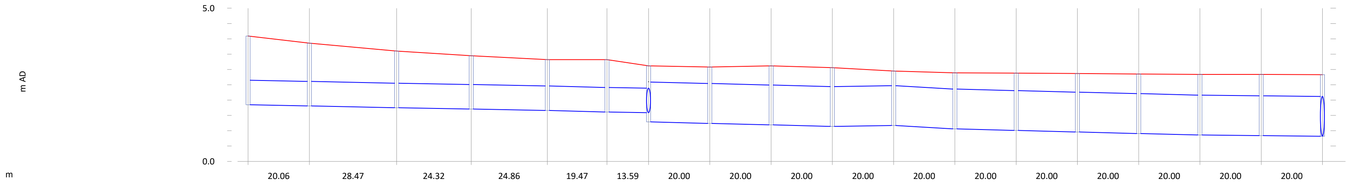

Diámetro (mm)		800	800	800	800	800	800	1300	1300	1300	1300	1300	1300	1300	1300	1300	1300	1300
Cota Fondo Aguas Arriba (m AD)		1.850	1.810	1.750	1.710	1.660	1.610	1.290	1.240	1.190	1.140	1.170	1.060	1.010	0.960	0.910	0.860	0.840
Cota del Fondo Aguas Abajo (m AD)		1.810	1.750	1.710	1.660	1.610	1.590	1.240	1.190	1.140	1.170	1.060	1.010	0.960	0.910	0.860	0.840	0.820
Pendiente (m/m)		0.0020	0.0020	0.0018	0.0018	0.0026	0.0020	0.0020	0.0024	0.0024	0.0024	-0.0015	0.0055	0.0025	0.0025	0.0025	0.0013	0.0010
Referencia Pozo	B01	B02	B03	B04	B05	B06	B07	B08	B09	B10	B11	B12	B13	B14	B15	B16	B17	B18
Nivel del Terreno (m AD)	4.090	3.860	3.600	3.450	3.320	3.320	3.120	3.080	3.120	3.060	2.950	2.890	2.880	2.870	2.850	2.840	2.840	2.830
Cota de la Solera de Cámara (m AD)	1.850	1.810	1.750	1.710	1.660	1.610	1.290	1.240	1.190	1.140	1.170	1.060	1.010	0.960	0.910	0.860	0.840	0.820

REV.	FECHA	OBJETO REVISIÓN	REALIZADO	COMPROBADO	APROBADO	VºBº

Valere

EQUIPO REDACTOR: U.T.E. PROYECTO GRAO-VALENCIA

TomásLlavador ARQUITECTOS+INGENIEROS

TYPSA INGENIEROS CONSULTORES Y ARQUITECTOS

PROYECTO DE EJECUCIÓN DE LAS OBRAS DE URBANIZACIÓN DEL SECTOR GRAO (VALENCIA)

TÍTULO PLANO:

RED DE SANEAMIENTO Y DRENAJE

PERFILES LONGITUDINALES. RED DE SANEAMIENTO

FECHA: JUNIO 2025

ESCALA: EH: 1/1000 EV:1/100

GRÁFICA: 0 50


AUTOR DEL PROYECTO:

FCO. JAVIER CORDELLAT GONZÁLEZ
I.C.C.P.


JOSE Mª TOMÁS LLAVADOR
DR. ARQUITECTO

Nº PLANO: 508012


HOJA 01 DE 06

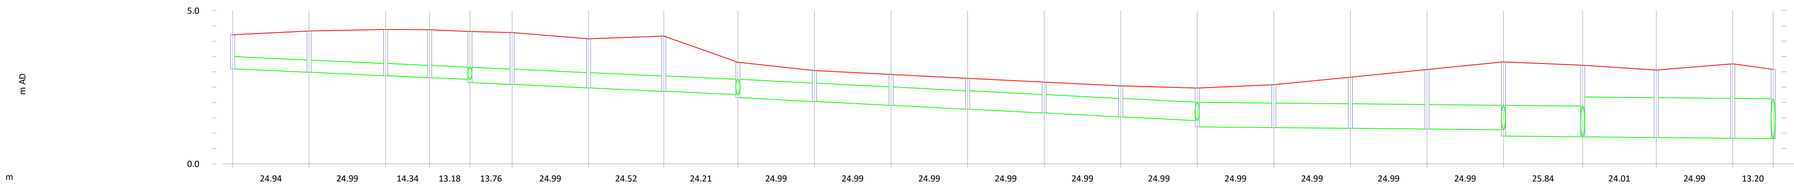


Diámetro (mm)		400	400	400	400	500	500	500	500	600	600	600	600	600	600	800	800	800	800	1000	1300	1300	1300	
Cota Fondo Aguas Arriba (m AD)		3.100	2.988	2.875	2.811	2.651	2.590	2.477	2.367	2.158	2.033	1.908	1.783	1.658	1.533	1.208	1.183	1.158	1.133	0.908	0.882	0.858	0.833	
Cota del Fondo Aguas Abajo (m AD)		2.988	2.875	2.811	2.751	2.590	2.477	2.367	2.258	2.033	1.908	1.783	1.658	1.533	1.408	1.183	1.158	1.133	1.108	0.882	0.858	0.833	0.820	
Pendiente (m/m)		0.0045	0.0045	0.0045	0.0045	0.0045	0.0045	0.0045	0.0045	0.0050	0.0050	0.0050	0.0050	0.0050	0.0050	0.0010	0.0010	0.0010	0.0010	0.0010	0.0010	0.0010	0.0010	
Referencia Pozo	P_B18.01	P_B18.02	P_B18.03	P_B18.04	P_B18.05	P_B18.06	P_B18.07	P_B18.08	P_B18.09	P_B18.10	P_B18.11	P_B18.12	P_B18.13	P_B18.14	P_B18.15	P_B18.16	P_B18.17	P_B18.18	P_B18.19	P_B18.20	P_B18.21	P_B18.22	B18	
Nivel del Terreno (m AD)	4.214	4.334	4.385	4.376	4.319	4.283	4.083	4.169	3.315	3.042	2.916	2.791	2.668	2.543	2.473	2.584	2.828	3.077	3.326	3.217	3.060	3.265	3.080	
Cota de la Solera de Cámara (m AD)	3.100	2.988	2.875	2.811	2.651	2.590	2.477	2.367	2.158	2.033	1.908	1.783	1.658	1.533	1.208	1.183	1.158	1.133	0.908	0.882	0.858	0.833	0.820	

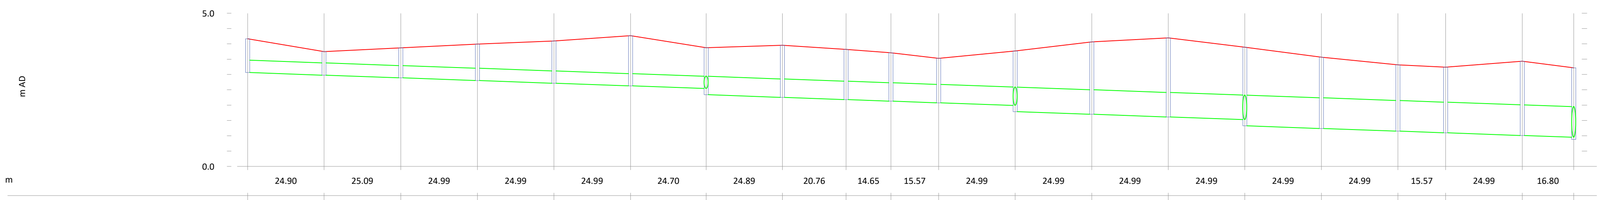


Diámetro (mm)		400	400	400	400	400	400	600	600	600	600	600	800	800	800	1000	1000	1000	1000	1000				
Cota Fondo Aguas Arriba (m AD)		3.065	2.866	2.791	2.716	2.641	2.566	2.341	2.254	2.181	2.130	2.076	1.788	1.701	1.613	1.326	1.238	1.151	1.096	1.009				
Cota del Fondo Aguas Abajo (m AD)		2.978	2.791	2.716	2.641	2.566	2.541	2.254	2.181	2.130	2.076	1.988	1.701	1.613	1.526	1.238	1.151	1.096	1.009	0.950				
Pendiente (m/m)		0.0035	0.0035	0.0035	0.0035	0.0035	0.0035	0.0035	0.0035	0.0035	0.0035	0.0035	0.0035	0.0035	0.0035	0.0035	0.0035	0.0035	0.0035	0.0035				
Referencia Pozo	P_B18.20.01	P_B18.20.02	P_B18.20.03	P_B18.20.04	P_B18.20.05	P_B18.20.06	P_B18.20.07	P_B18.20.08	P_B18.20.09	P_B18.20.10	P_B18.20.11	P_B18.20.12	P_B18.20.13	P_B18.20.14	P_B18.20.15	P_B18.20.16	P_B18.20.17	P_B18.20.18	P_B18.20.19	P_B18.20				
Nivel del Terreno (m AD)	4.165	3.746	3.868	3.992	4.094	4.267	3.875	3.953	3.818	3.709	3.527	3.767	4.066	4.194	3.890	3.564	3.314	3.239	3.434	3.217				
Cota de la Solera de Cámara (m AD)	3.065	2.978	2.890	2.803	2.715	2.628	2.341	2.254	2.181	2.130	2.076	1.788	1.701	1.613	1.326	1.238	1.151	1.096	1.009	0.882				

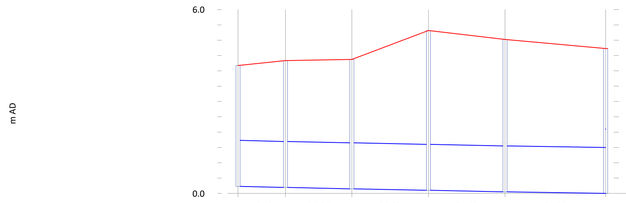


Diámetro (mm)	1500	1500	1500	1500	1500	
Cota Fondo Aguas Arriba (m AD)	0.230	0.194	0.150	0.100	0.050	
Cota del Fondo Aguas Abajo (m AD)	0.194	0.150	0.100	0.050	0.000	
Pendiente (m/m)	0.0023	0.0021	0.0020	0.0020	0.0020	
Referencia Pozo	B31	B32	B33	B34	B35	P_B36 (ALIV01)
Nivel del Terreno (m AD)	4.173	4.334	4.372	5.316	5.025	4.730
Cota de la Solera de Cámara (m AD)	0.230	0.194	0.150	0.100	0.050	0.000

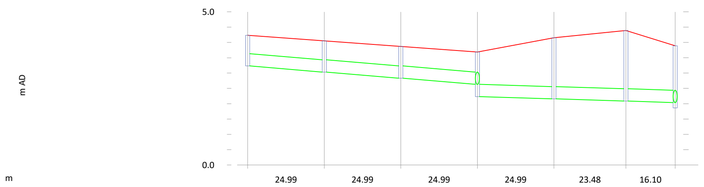

Diámetro (mm)	400	400	400	400	400	400	
Cota Fondo Aguas Arriba (m AD)	3.232	3.032	2.832	2.232	2.157	2.087	
Cota del Fondo Aguas Abajo (m AD)	3.032	2.832	2.632	2.157	2.087	2.038	
Pendiente (m/m)	0.0080	0.0080	0.0080	0.0030	0.0030	0.0030	
Referencia Pozo	P_B18.20.15.01	P_B18.20.15.02	P_B18.20.15.03	P_B18.20.15.04	P_B18.20.15.05	P_B18.20.15.06	P_B18.20.15
Nivel del Terreno (m AD)	4.232	4.051	3.869	3.688	4.151	4.391	3.890
Cota de la Solera de Cámara (m AD)	3.232	3.032	2.832	2.232	2.157	2.087	1.864

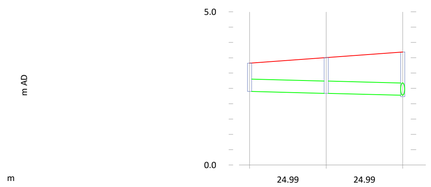


Diámetro (mm)	400	400	
Cota Fondo Aguas Arriba (m AD)	2.400	2.338	
Cota del Fondo Aguas Abajo (m AD)	2.338	2.275	
Pendiente (m/m)	0.0025	0.0025	
Referencia Pozo	P_B18.20.15.04.01	P_B18.20.15.04.02	P_B18.20.15.04
Nivel del Terreno (m AD)	3.325	3.506	3.688
Cota de la Solera de Cámara (m AD)	2.400	2.338	2.232

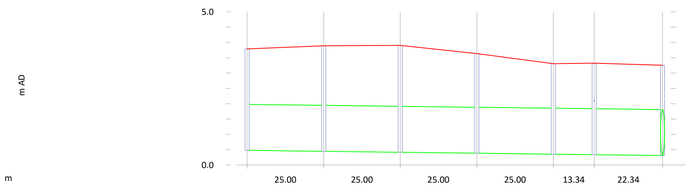


Diámetro (mm)	1500	1500	1500	1500	1500	1500	
Cota Fondo Aguas Arriba (m AD)	0.478	0.446	0.415	0.384	0.353	0.336	
Cota del Fondo Aguas Abajo (m AD)	0.446	0.415	0.384	0.353	0.336	0.308	
Pendiente (m/m)	0.0011	0.0011	0.0011	0.0011	0.0011	0.0011	
Referencia Pozo	B25	P_A13.01	P_A13.02	P_A13.03	P_A13.04	P_A13.05	A13
Nivel del Terreno (m AD)	3.789	3.891	3.905	3.635	3.308	3.325	3.254
Cota de la Solera de Cámara (m AD)	0.478	0.446	0.415	0.384	0.353	0.336	0.308

LEYENDA

- PERFIL TERRENO ACABADO
- COLECTOR SANEAMIENTO EXISTENTE
- COLECTOR DE SANEAMIENTO NUEVO

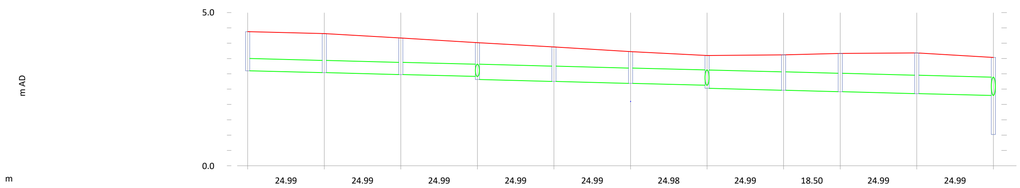

Diámetro (mm)	400	400	400	500	500	500	600	600	600	600	
Cota Fondo Aguas Arriba (m AD)	3.100	3.038	2.975	2.813	2.750	2.688	2.525	2.463	2.416	2.354	
Cota del Fondo Aguas Abajo (m AD)	3.038	2.975	2.913	2.750	2.688	2.625	2.463	2.416	2.354	2.291	
Pendiente (m/m)	0.0025	0.0025	0.0025	0.0025	0.0025	0.0025	0.0025	0.0025	0.0025	0.0025	
Referencia Pozo	P_B31.15.01	P_B31.15.02	P_B31.15.03	P_B31.15.04	P_B31.15.05	P_B31.15.06	P_B31.15.07	P_B31.15.08	P_B31.15.09	P_B31.15.10	B31.15
Nivel del Terreno (m AD)	4.376	4.313	4.169	4.016	3.876	3.723	3.596	3.619	3.667	3.683	3.534
Cota de la Solera de Cámara (m AD)	3.100	3.038	2.975	2.813	2.750	2.688	2.525	2.463	2.416	2.354	1.020

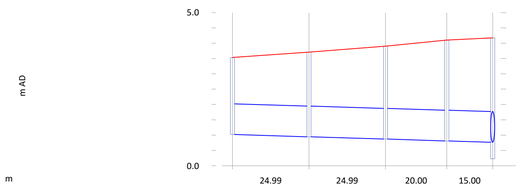

Diámetro (mm)	1000	1000	1000	1000	
Cota Fondo Aguas Arriba (m AD)	1.020	0.945	0.870	0.810	
Cota del Fondo Aguas Abajo (m AD)	0.945	0.870	0.810	0.765	
Pendiente (m/m)	0.0030	0.0030	0.0030	0.0030	
Referencia Pozo	B31.15	B31.16	B31.17	B31.18	B31
Nivel del Terreno (m AD)	3.534	3.708	3.902	4.100	4.173
Cota de la Solera de Cámara (m AD)	1.020	0.945	0.870	0.810	0.230

REV.	FECHA	OBJETO REVISIÓN	REALIZADO	COMPROBADO	APROBADO	V°B°

Valere

EQUIPO REDACTOR: U.T.E. PROYECTO GRAO-VALENCIA

TomásLlavador ARQUITECTOS+INGENIEROS

TYPSA INGENIEROS CONSULTORES Y ARQUITECTOS

PROYECTO DE EJECUCIÓN DE LAS OBRAS DE URBANIZACIÓN DEL SECTOR GRAO (VALENCIA)

TÍTULO PLANO:

RED DE SANEAMIENTO Y DRENAJE

PERFILES LONGITUDINALES. RED DE SANEAMIENTO

FECHA: JUNIO 2025

ESCALA: EH: 1/1000 EV:1/100

GRÁFICA: 0 50


AUTOR DEL PROYECTO:

FCO. JAVIER CORDELLAT GONZÁLEZ
I.C.C.P.


JOSE Mª TOMÁS LLAVADOR
DR. ARQUITECTO

Nº PLANO: 508012


HOJA 02 DE 06

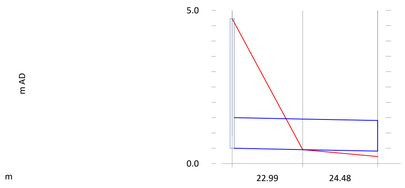


Dimensiones (mm x mm)		4000x1000	4000x1000
Cota Fondo Aguas Arriba (m AD)		0.500	0.454
Cota del Fondo Aguas Abajo (m AD)		0.454	0.405
Pendiente (m/m)		0.0020	0.0020
Referencia Pozo	P_B36 (ALIV01)	ALIV02	ALIV03
Nivel del Terreno (m AD)	4.730	0.440	0.230
Cota de la Solera de Cámara (m AD)	0.500	0.454	0.405

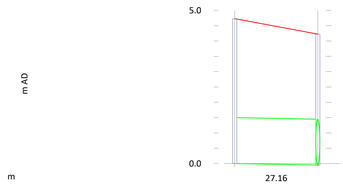


Diámetro (mm)		1500
Cota Fondo Aguas Arriba (m AD)		0.000
Cota del Fondo Aguas Abajo (m AD)		-0.054
Pendiente (m/m)		0.0020
Referencia Pozo	P_B36 (ALIV01)	A18
Nivel del Terreno (m AD)	4.730	4.226
Cota de la Solera de Cámara (m AD)	0.000	-0.054

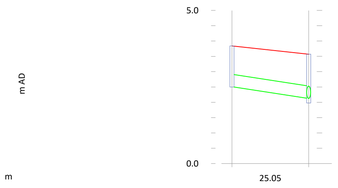


Diámetro (mm)		400
Cota Fondo Aguas Arriba (m AD)		2.500
Cota del Fondo Aguas Abajo (m AD)		2.124
Pendiente (m/m)		0.0150
Referencia Pozo	P_A14.02.01	P_A14.02
Nivel del Terreno (m AD)	3.840	3.570
Cota de la Solera de Cámara (m AD)	2.500	1.976

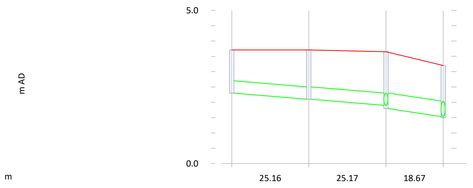


Diámetro (mm)		400	400	500
Cota Fondo Aguas Arriba (m AD)		2.300	2.099	1.797
Cota del Fondo Aguas Abajo (m AD)		2.099	1.897	1.524
Pendiente (m/m)		0.0080	0.0080	0.0200
Referencia Pozo	P_A14.03.01	P_A14.03.02	P_A14.03.03	P_A14.03
Nivel del Terreno (m AD)	3.710	3.710	3.650	3.200
Cota de la Solera de Cámara (m AD)	2.300	2.099	1.797	1.494

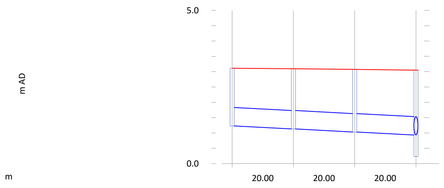


Diámetro (mm)		600	600	600
Cota Fondo Aguas Arriba (m AD)		1.230	1.130	1.030
Cota del Fondo Aguas Abajo (m AD)		1.130	1.030	0.930
Pendiente (m/m)		0.0050	0.0050	0.0050
Referencia Pozo	A15.01	A15.02	A15.03	A15
Nivel del Terreno (m AD)	3.110	3.093	3.072	3.050
Cota de la Solera de Cámara (m AD)	1.230	1.130	1.030	0.227

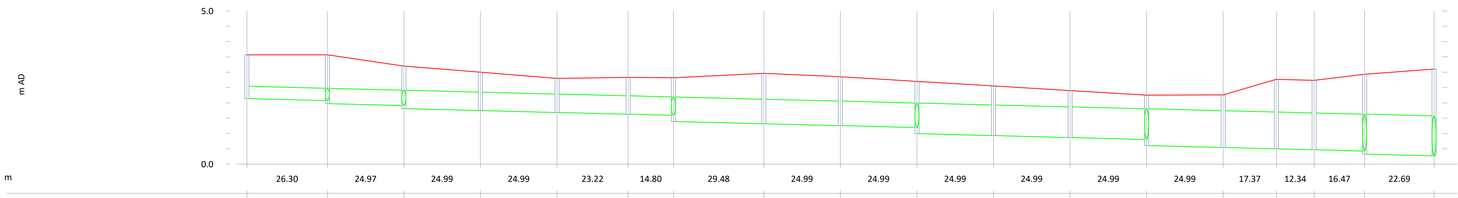


Diámetro (mm)		400	500	600	600	600	600	800	800	800	1000	1000	1000	1200	1200	1200	1200	1300	
Cota Fondo Aguas Arriba (m AD)		2.140	1.974	1.812	1.749	1.687	1.629	1.392	1.318	1.256	0.993	0.931	0.868	0.606	0.543	0.500	0.469	0.328	
Cota del Fondo Aguas Abajo (m AD)		2.074	1.912	1.749	1.687	1.629	1.592	1.318	1.256	1.193	0.931	0.868	0.806	0.543	0.500	0.469	0.428	0.271	
Pendiente (m/m)		0.0025	0.0025	0.0025	0.0025	0.0025	0.0025	0.0025	0.0025	0.0025	0.0025	0.0025	0.0025	0.0025	0.0025	0.0025	0.0025	0.0025	
Referencia Pozo	P_A14.01	P_A14.02	P_A14.03	P_A14.04	P_A14.05	P_A14.06	P_A14.07	P_A14.08	P_A14.09	P_A14.10	P_A14.11	P_A14.12	P_A14.13	P_A14.14	P_A14.15	P_A14.16	P_A14.17	A14	
Nivel del Terreno (m AD)	3.570	3.570	3.200	3.000	2.800	2.832	2.821	2.965	2.852	2.702	2.552	2.402	2.252	2.262	2.769	2.736	2.933	3.105	
Cota de la Solera de Cámara (m AD)	2.140	1.974	1.812	1.749	1.687	1.629	1.392	1.318	1.256	0.993	0.931	0.868	0.606	0.543	0.500	0.469	0.328	0.271	

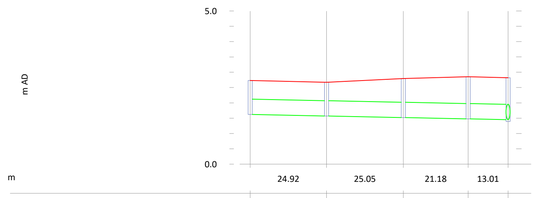


Diámetro (mm)		500	500	500	500
Cota Fondo Aguas Arriba (m AD)		1.620	1.570	1.520	1.478
Cota del Fondo Aguas Abajo (m AD)		1.570	1.520	1.478	1.452
Pendiente (m/m)		0.0020	0.0020	0.0020	0.0020
Referencia Pozo	P_A14.07.01	P_A14.07.02	P_A14.07.03	P_A14.07.04	P_A14.07
Nivel del Terreno (m AD)	2.732	2.672	2.796	2.852	2.821
Cota de la Solera de Cámara (m AD)	1.620	1.570	1.520	1.478	1.392

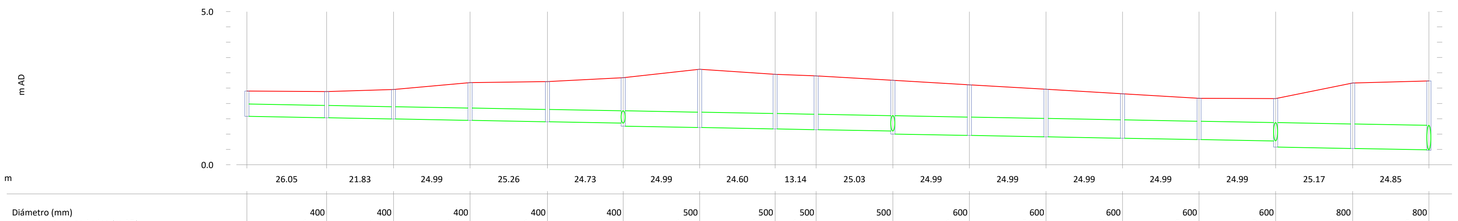


Diámetro (mm)		400	400	400	400	400	500	500	500	500	600	600	600	600	600	800	800	
Cota Fondo Aguas Arriba (m AD)		1.580	1.533	1.494	1.449	1.328	1.259	1.214	1.170	1.145	1.000	0.955	0.910	0.865	0.820	0.575	0.530	
Cota del Fondo Aguas Abajo (m AD)		1.533	1.494	1.449	1.403	1.359	1.214	1.170	1.145	1.100	0.955	0.910	0.865	0.820	0.775	0.530	0.485	
Pendiente (m/m)		0.0018	0.0018	0.0018	0.0018	0.0018	0.0018	0.0018	0.0018	0.0018	0.0018	0.0018	0.0018	0.0018	0.0018	0.0018	0.0018	
Referencia Pozo	P_A14.16.01	P_A14.16.02	P_A14.16.03	P_A14.16.04	P_A14.16.05	P_A14.16.06	P_A14.16.07	P_A14.16.08	P_A14.16.09	P_A14.16.10	P_A14.16.11	P_A14.16.12	P_A14.16.13	P_A14.16.14	P_A14.16.15	P_A.14.16.16	P_A14.16	
Nivel del Terreno (m AD)	2.404	2.388	2.457	2.678	2.715	2.840	3.114	2.951	2.900	2.755	2.608	2.462	2.315	2.169	2.157	2.665	2.736	
Cota de la Solera de Cámara (m AD)	1.580	1.533	1.494	1.449	1.403	1.259	1.214	1.170	1.145	1.000	0.955	0.910	0.865	0.820	0.575	0.530	0.469	

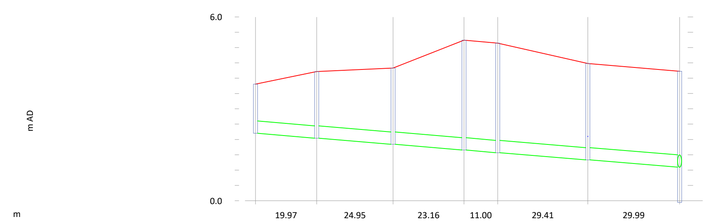

Diámetro (mm)		400	400	400	400	400	400
Cota Fondo Aguas Arriba (m AD)		2.200	2.040	1.841	1.655	1.567	1.332
Cota del Fondo Aguas Abajo (m AD)		2.040	1.841	1.655	1.567	1.332	1.092
Pendiente (m/m)		0.0080	0.0080	0.0080	0.0080	0.0080	0.0080
Referencia Pozo	P_A18.01	P_A18.02	P_A18.03	P_A18.04	P_A18.05	P_A18.06	A18
Nivel del Terreno (m AD)	3.807	4.216	4.308	5.242	5.143	4.480	4.226
Cota de la Solera de Cámara (m AD)	2.200	2.040	1.841	1.655	1.567	1.332	-0.054

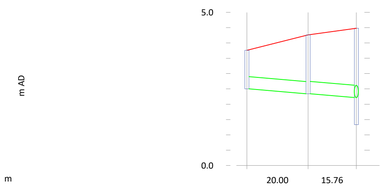

Diámetro (mm)		400	400
Cota Fondo Aguas Arriba (m AD)		2.500	2.340
Cota del Fondo Aguas Abajo (m AD)		2.340	2.214
Pendiente (m/m)		0.0080	0.0080
Referencia Pozo	P_A18.06.01	P_A18.06.02	P_A18.06
Nivel del Terreno (m AD)	3.759	4.263	4.480
Cota de la Solera de Cámara (m AD)	2.500	2.340	1.332

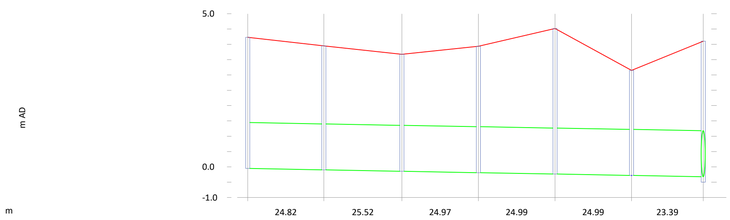

Diámetro (mm)		1500	1500	1500	1500	1500	1500
Cota Fondo Aguas Arriba (m AD)		-0.054	-0.099	-0.145	-0.190	-0.235	-0.280
Cota del Fondo Aguas Abajo (m AD)		-0.099	-0.145	-0.190	-0.235	-0.280	-0.322
Pendiente (m/m)		0.0018	0.0018	0.0018	0.0018	0.0018	0.0018
Referencia Pozo	A18	P_A19	P_A20	P_A21	P_A22	P_A23	P_11
Nivel del Terreno (m AD)	4.226	3.949	3.674	3.935	4.514	3.147	4.100
Cota de la Solera de Cámara (m AD)	-0.054	-0.099	-0.145	-0.190	-0.235	-0.280	-0.501

LEYENDA

- PERFIL TERRENO ACABADO
- COLECTOR SANEAMIENTO EXISTENTE
- COLECTOR DE SANEAMIENTO NUEVO

REV.	FECHA	OBJETO REVISIÓN	REALIZADO	COMPROBADO	APROBADO	VºBº

Valere

EQUIPO REDACTOR: U.T.E. PROYECTO GRAO-VALENCIA

TomásLlavador ARQUITECTOS+INGENIEROS

TYPSA INGENIEROS CONSULTORES Y ARQUITECTOS

PROYECTO DE EJECUCIÓN DE LAS OBRAS DE URBANIZACIÓN DEL SECTOR GRAO (VALENCIA)

TÍTULO PLANO:

RED DE SANEAMIENTO Y DRENAJE

PERFILES LONGITUDINALES. RED DE SANEAMIENTO

FECHA: JUNIO 2025

ESCALA: EH: 1/1000 EV:1/100

GRÁFICA: 0 50


AUTOR DEL PROYECTO:

FCO. JAVIER CORDELLAT GONZÁLEZ
I.C.C.P.


JOSE Mª TOMÁS LLAVADOR
DR. ARQUITECTO

Nº PLANO: 508012


HOJA 03 DE 06

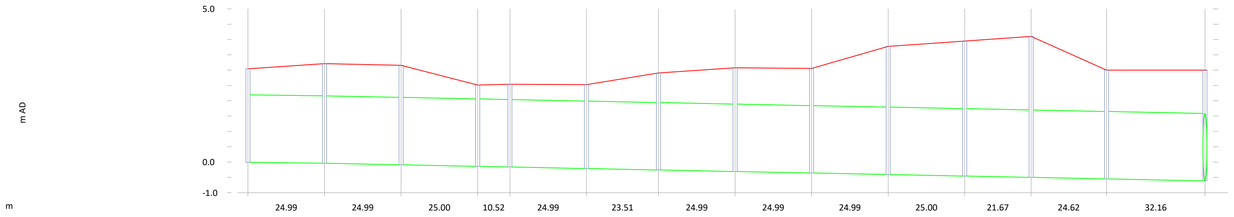


Diámetro (mm)		2200	2200	2200	2200	2200	2200	2200	2200	2200	2200	2200	2200	2200
Cota Fondo Aguas Arriba (m AD)		0.010	-0.040	-0.090	-0.140	-0.161	-0.211	-0.258	-0.308	-0.358	-0.408	-0.458	-0.501	-0.551
Cota del Fondo Aguas Abajo (m AD)		-0.040	-0.090	-0.140	-0.161	-0.211	-0.258	-0.308	-0.358	-0.408	-0.458	-0.501	-0.551	-0.615
Pendiente (m/m)		0.0020	0.0020	0.0020	0.0020	0.0020	0.0020	0.0020	0.0020	0.0020	0.0020	0.0020	0.0020	0.0020
Referencia Pozo	1103674	P_01	P_02	P_03	P_04	P_05	P_06	P_07	P_08	P_09	P_10	P_11	P_12	P_13 (ALIV04)
Nivel del Terreno (m AD)	3.043	3.210	3.157	2.513	2.539	2.526	2.907	3.076	3.057	3.777	3.950	4.100	3.000	3.000
Cota de la Solera de Cámara (m AD)	0.010	-0.040	-0.090	-0.140	-0.161	-0.211	-0.258	-0.308	-0.358	-0.408	-0.458	-0.501	-0.551	-0.615

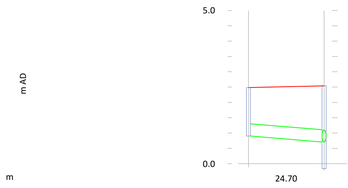


Diámetro (mm)		400	
Cota Fondo Aguas Arriba (m AD)		0.900	
Cota del Fondo Aguas Abajo (m AD)		0.702	
Pendiente (m/m)		0.0080	
Referencia Pozo	P_04.01	P_04	
Nivel del Terreno (m AD)	2.485	2.539	0.0080
Cota de la Solera de Cámara (m AD)	0.900	-0.161	

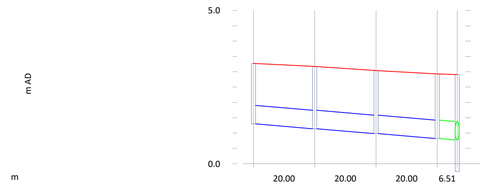


Diámetro (mm)		600	600	600	600
Cota Fondo Aguas Arriba (m AD)		1.300	1.140	0.980	0.820
Cota del Fondo Aguas Abajo (m AD)		1.140	0.980	0.820	0.768
Pendiente (m/m)		0.0080	0.0080	0.0080	0.0080
Referencia Pozo	C01	C02	C03	C04	P_06
Nivel del Terreno (m AD)	3.274	3.173	3.039	2.929	2.907
Cota de la Solera de Cámara (m AD)	1.300	1.140	0.980	0.820	-0.258

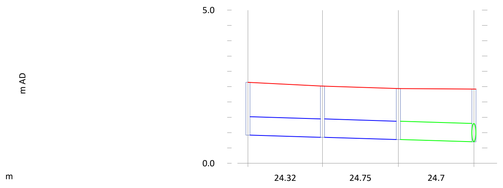


Diámetro (mm)		600	600	600
Cota Fondo Aguas Arriba (m AD)		0.920	0.847	0.773
Cota del Fondo Aguas Abajo (m AD)		0.847	0.773	0.699
Pendiente (m/m)		0.0030	0.0030	0.0030
Referencia Pozo	D01	D02	D03	P_06.01
Nivel del Terreno (m AD)	2.640	2.520	2.440	2.420
Cota de la Solera de Cámara (m AD)	0.920	0.847	0.773	0.699

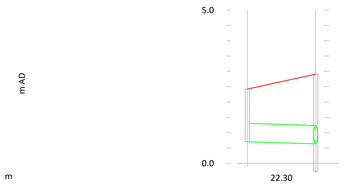


Diámetro (mm)		600
Cota Fondo Aguas Arriba (m AD)		0.699
Cota del Fondo Aguas Abajo (m AD)		0.632
Pendiente (m/m)		0.0030
Referencia Pozo	P_06.01	P_06
Nivel del Terreno (m AD)	2.420	2.907
Cota de la Solera de Cámara (m AD)	0.699	-0.258

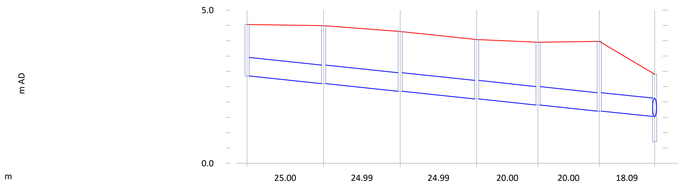

Diámetro (mm)		600	600	600	600	600	600
Cota Fondo Aguas Arriba (m AD)		2.850	2.600	2.350	2.100	1.900	1.700
Cota del Fondo Aguas Abajo (m AD)		2.600	2.350	2.100	1.900	1.700	1.519
Pendiente (m/m)		0.0100	0.0100	0.0100	0.0100	0.0100	0.0100
Referencia Pozo	E01	E02	E03	E04	E05	E06	P_11
Nivel del Terreno (m AD)	4.530	4.490	4.300	4.040	3.950	3.980	2.907
Cota de la Solera de Cámara (m AD)	2.850	2.600	2.350	2.100	1.900	1.700	0.699

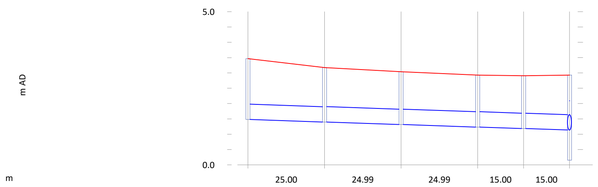

Diámetro (mm)		500	500	500	500	500
Cota Fondo Aguas Arriba (m AD)		1.480	1.398	1.315	1.233	1.183
Cota del Fondo Aguas Abajo (m AD)		1.398	1.315	1.233	1.183	1.134
Pendiente (m/m)		0.0033	0.0033	0.0033	0.0033	0.0033
Referencia Pozo	B33.18	B33.19	B33.20	B33.21	B33.22	B33
Nivel del Terreno (m AD)	3.467	3.173	3.039	2.929	2.907	2.929
Cota de la Solera de Cámara (m AD)	1.480	1.398	1.315	1.233	1.183	0.150

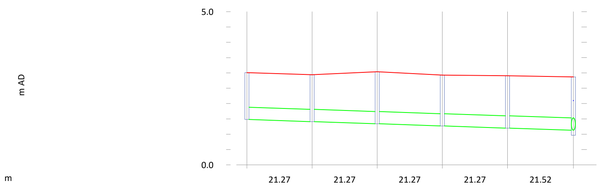

Diámetro (mm)		400	400	400	400	400
Cota Fondo Aguas Arriba (m AD)		1.480	1.410	1.340	1.269	1.199
Cota del Fondo Aguas Abajo (m AD)		1.410	1.340	1.269	1.199	1.128
Pendiente (m/m)		0.0033	0.0033	0.0033	0.0033	0.0033
Referencia Pozo	P_B14.01	P_B14.02	P_B14.03	P_B14.04	P_B14.05	B14
Nivel del Terreno (m AD)	3.010	2.940	3.039	2.929	2.907	2.870
Cota de la Solera de Cámara (m AD)	1.480	1.410	1.340	1.269	1.199	0.963

LEYENDA

- PERFIL TERRENO ACABADO
- COLECTOR SANEAMIENTO EXISTENTE
- COLECTOR DE SANEAMIENTO NUEVO

REV.	FECHA	OBJETO REVISIÓN	REALIZADO	COMPROBADO	APROBADO	VºBº

Valere

EQUIPO REDACTOR: U.T.E. PROYECTO GRAO-VALENCIA

TomásLlavador ARQUITECTOS+INGENIEROS

TYPSA INGENIEROS CONSULTORES Y ARQUITECTOS

PROYECTO DE EJECUCIÓN DE LAS OBRAS DE URBANIZACIÓN DEL SECTOR GRAO (VALENCIA)

TÍTULO PLANO:

RED DE SANEAMIENTO Y DRENAJE

PERFILES LONGITUDINALES. RED DE SANEAMIENTO

FECHA: JUNIO 2025

ESCALA: EH: 1/1000 EV:1/100

GRÁFICA: 0 50


AUTOR DEL PROYECTO:

FCO. JAVIER CORDELLAT GONZÁLEZ
I.C.C.P.

JOSE Mª TOMÁS LLAVADOR
DR. ARQUITECTO


Nº PLANO: 508012

HOJA 04 DE 06

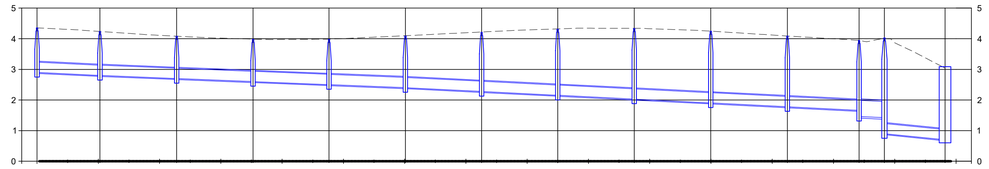


PK POZOS (m)	0+000	0+021	0+046	0+071	0+095	0+120	0+145	0+170	0+195	0+220	0+245	0+268	0+277	0+296	
REFERENCIA POZO	MH1	MH2	MH3	MH4	MH5	MH6	MH7	MH8	MH9	MH10	MH11	MH24	MH25	Vertido1	
COTA TERRENO (m)	4.355	4.232	4.077	3.981	3.978	4.087	4.208	4.310	4.333	4.243	4.084	3.944	4.028	3.086	
PROFUNDIDAD POZO (m)	1.455	1.431	1.376	1.380	1.476	1.685	1.930	2.156	2.304	2.339	2.305	2.481	3.128	2.384	
COTA RASANTE (m)	2.900	2.801 2.801	2.701 2.701	2.601 2.601	2.502 2.502	2.402 2.402	2.278 2.278	2.154 2.154	2.029 2.029	1.904 1.904	1.779 1.779	1.662 1.463	1.422 0.900	0.702	
DIAMETRO (mm)		400	400	400	400	400	400	400	400	400	400	400	630	400	
LONGITUD COLECTOR (m)		20.531	25.052	24.935	24.791	24.946	24.870	24.842	24.983	24.991	25.003	23.404	8.279	19.793	
PENDIENTE		-0.48%	-0.40%	-0.40%	-0.40%	-0.40%	-0.50%	-0.50%	-0.50%	-0.50%	-0.50%	-0.50%	-0.50%	-1.00%	

PERFIL LONGITUDINAL
TYP-ALIG-01
PK -0+005.00 - 0+305.00
ESCALA : H=1000 m
V= 100 m

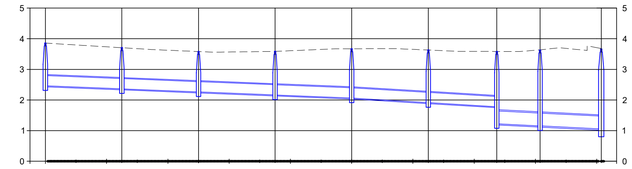


PK POZOS (m)	0+000	0+025	0+050	0+075	0+100	0+125	0+147	0+161	0+181
REFERENCIA POZO	MH36	MH37	MH38	MH39	MH40	MH41	MH42	MH43	MH33
COTA TERRENO (m)	3.864	3.714	3.588	3.589	3.677	3.637	3.588	3.635	3.667
PROFUNDIDAD POZO (m)	1.400	1.350	1.324	1.425	1.613	1.723	2.362	2.480	2.717
COTA RASANTE (m)	2.464	2.364 2.364	2.264 2.264	2.164 2.164	2.064 2.064	1.914 1.914	1.780 1.226	1.155 1.155	1.055
DIAMETRO (mm)		400	400	400	400	400	400	500	500	
LONGITUD COLECTOR (m)		24.972	25.031	24.992	24.999	25.034	22.351	14.117	19.976	
PENDIENTE		-0.40%	-0.40%	-0.40%	-0.40%	-0.60%	-0.60%	-0.50%	-0.50%	

PERFIL LONGITUDINAL
TYP-ALIG-04
PK -0+005.00 - 0+186.47
ESCALA : H=1000 m
V= 100 m

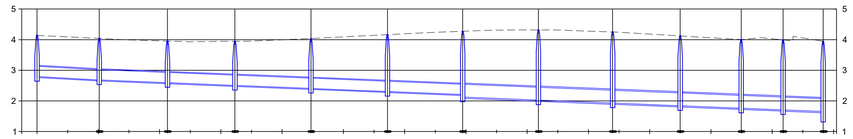


PK POZOS (m)	0+000	0+020	0+043	0+065	0+089	0+114	0+139	0+164	0+188	0+210	0+230	0+244	0+257
REFERENCIA POZO	MH12	MH13	MH14	MH15	MH16	MH17	MH18	MH19	MH20	MH21	MH22	MH23	MH24
COTA TERRENO (m)	4.145	4.047	3.958	3.949	4.039	4.164	4.275	4.319	4.255	4.129	4.009	3.992	3.944
PROFUNDIDAD POZO (m)	1.350	1.364	1.364	1.443	1.633	1.857	2.149	2.292	2.325	2.287	2.247	2.285	2.481
COTA RASANTE (m)	2.795	2.683 2.683	2.594 2.594	2.506 2.506	2.407 2.407	2.307 2.307	2.209 2.126	2.027 2.027	1.930 1.930	1.842 1.842	1.762 1.762	1.707 1.707	1.655
DIAMETRO (mm)		400	400	400	400	400	400	500	500	500	500	500	500	
LONGITUD COLECTOR (m)		20.310	22.274	22.013	24.823	24.969	24.576	24.720	24.216	22.052	19.910	13.675	13.079	
PENDIENTE		-0.55%	-0.40%	-0.40%	-0.40%	-0.40%	-0.40%	-0.40%	-0.40%	-0.40%	-0.40%	-0.40%	-0.40%	

PERFIL LONGITUDINAL
TYP-ALIG-02
PK -0+005.00 - 0+261.00
ESCALA : H=1000 m
V= 100 m

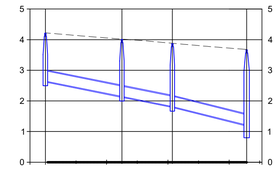


PK POZOS (m)	0+000	0+025	0+041	0+066	
REFERENCIA POZO	MH35	MH 35.1	MH34	MH33	
COTA TERRENO (m)	4.210	4.006	3.869	3.667	
PROFUNDIDAD POZO (m)	1.563	1.859	2.052	2.717	
COTA RASANTE (m)	2.647	2.147 2.147	1.817 1.817	1.211	
DIAMETRO (mm)		400	400	400	
LONGITUD COLECTOR (m)		24.999	16.476	24.242	
PENDIENTE		-2.00%	-2.00%	-2.50%	

PERFIL LONGITUDINAL
TYP-ALIG-05
PK -0+005.00 - 0+070.72
ESCALA : H=1000 m
V= 100 m

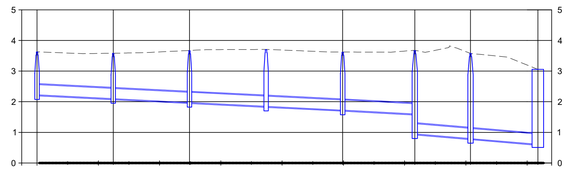

PK POZOS (m)	0+000	0+025	0+050	0+075	0+100	0+123	0+142	0+163
REFERENCIA POZO	MH28	MH29	MH30	MH31	MH32	MH33	MH47	Vertido2
COTA TERRENO (m)	3.624	3.574	3.664	3.700	3.616	3.667	3.576	3.055
PROFUNDIDAD POZO (m)	1.400	1.476	1.690	1.851	1.892	2.717	2.780	2.447
COTA RASANTE (m)	2.224	2.099 2.099	1.974 1.974	1.849 1.849	1.724 1.724	1.599 0.950	0.795 0.795	0.608
DIAMETRO (mm)		400	400	400	400	400	400	400
LONGITUD COLECTOR (m)		24.864	24.906	25.000	25.000	23.553	18.185	21.975
PENDIENTE		-0.50%	-0.50%	-0.50%	-0.50%	-0.53%	-0.85%	-0.85%

PERFIL LONGITUDINAL
TYP-ALIG-03
PK -0+005.00 - 0+168.00
ESCALA : H=1000 m
V= 100 m

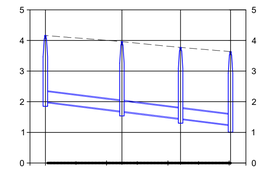

PK POZOS (m)	0+000	0+025	0+044	0+060	
REFERENCIA POZO	MH45	MH46	MH44	MH43	
COTA TERRENO (m)	4.164	3.960	3.770	3.635	
PROFUNDIDAD POZO (m)	2.164	2.273	2.322	2.480	
COTA RASANTE (m)	2.000	1.688 1.688	1.448 1.448	1.245	
DIAMETRO (mm)		400	400	400	
LONGITUD COLECTOR (m)		25.000	19.147	16.300	
PENDIENTE		-1.25%	-1.25%	-1.25%	

PERFIL LONGITUDINAL
TYP-ALIG-06
PK -0+005.00 - 0+065.45
ESCALA : H=1000 m
V= 100 m

REV.	FECHA	OBJETO REVISIÓN	REALIZADO	COMPROBADO	APROBADO	VºBº

Valere

EQUIPO REDACTOR: U.T.E. PROYECTO GRAO-VALENCIA

TomásLlavador ARQUITECTOS+INGENIEROS

TYPSA INGENIEROS CONSULTORES Y ARQUITECTOS

PROYECTO DE EJECUCIÓN DE LAS OBRAS DE URBANIZACIÓN DEL SECTOR GRAO (VALENCIA)

TÍTULO PLANO:

RED DE SANEAMIENTO Y DRENAJE
PERFILES LONGITUDINALES. RED SEPARATIVA

FECHA: JUNIO 2025

ESCALA: EH: 1/1000 EV:1/100

GRÁFICA: 0 50


AUTOR DEL PROYECTO:

FCO. JAVIER CORDELLAT GONZÁLEZ
I.C.C.P.

JOSE Mª TOMÁS LLAVADOR
DR. ARQUITECTO


Nº PLANO: 508012

HOJA 05 DE 06

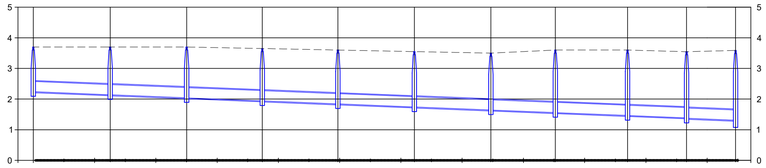


PK POZOS (m)	0+000	0+025	0+050	0+075	0+099	0+124	0+149	0+170	0+194	0+213	0+229
REFERENCIA POZO	MH48	MH49	MH50	MH51	MH52	MH53	MH54	MH55	MH56	MH57	MH42
COTA TERRENO (m)	3.700	3.700	3.700	3.650	3.600	3.550	3.500	3.600	3.600	3.546	3.588
PROFUNDIDAD POZO (m)	1.460	1.560	1.660	1.709	1.758	1.808	1.858	2.042	2.136	2.173	2.362
COTA RASANTE (m)	2.240	2.140 2.140	2.040 2.040	1.991 1.991	1.842 1.842	1.742 1.742	1.642 1.642	1.558 1.558	1.464 1.464	1.373 1.373	1.309
DIAMETRO (mm)		400	400	400	400	400	400	400	400	400	400
LONGITUD COLECTOR (m)		25.084	24.969	24.703	24.686	24.945	24.986	21.048	23.574	19.267	15.985
PENDIENTE		-0.40%	-0.40%	-0.40%	-0.40%	-0.40%	-0.40%	-0.40%	-0.40%	-0.40%	-0.40%

PERFIL LONGITUDINAL
TYP-ALIG-07
PK -0+005.00 - 0+234.25
ESCALA : H=1000 m
V= 100 m

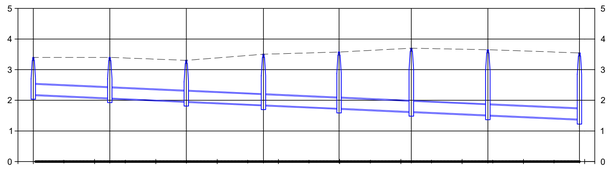


PK POZOS (m)	0+000	0+025	0+050	0+075	0+100	0+123	0+148	0+178
REFERENCIA POZO	MH58	MH59	MH60	MH61	MH62	MH63	MH64	MH57
COTA TERRENO (m)	3.400	3.400	3.303	3.503	3.574	3.700	3.650	3.546
PROFUNDIDAD POZO (m)	1.214	1.326	1.342	1.655	1.837	2.070	2.132	2.173
COTA RASANTE (m)	2.186	2.074 2.074	1.961 1.961	1.848 1.848	1.737 1.737	1.630 1.630	1.518 1.518	1.383
DIAMETRO (mm)		400	400	400	400	400	400	400
LONGITUD COLECTOR (m)		24.963	24.986	25.187	24.660	23.612	24.981	29.911
PENDIENTE		-0.45%	-0.45%	-0.45%	-0.45%	-0.45%	-0.45%	-0.45%

PERFIL LONGITUDINAL
TYP-ALIG-08
PK -0+005.00 - 0+183.30
ESCALA : H=1000 m
V= 100 m

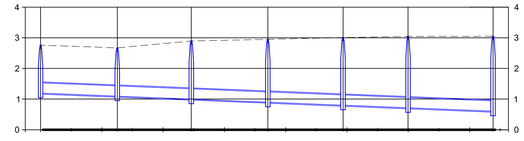

PK POZOS (m)	0+000	0+025	0+049	0+074	0+099	0+120	0+148 (19)Manhole
REFERENCIA POZO	MH67	MH68	MH69	MH70	MH71	MH66	
COTA TERRENO (m)	2.759	2.672	2.896	2.948	3.010	3.044	3.049
PROFUNDIDAD POZO (m)	1.564	1.577	1.898	2.050	2.210	2.329	2.445
COTA RASANTE (m)	1.195	1.095 1.095	0.998 0.998	0.898 0.898	0.800 0.800	0.715 0.715	0.604
DIAMETRO (mm)		400	400	400	400	400	400
LONGITUD COLECTOR (m)		25.033	24.163	24.978	24.549	21.220	27.756
PENDIENTE		-0.40%	-0.40%	-0.40%	-0.40%	-0.40%	-0.40%

PERFIL LONGITUDINAL
TYP-ALIG-09
PK -0+005.00 - 0+152.70
ESCALA : H=1000 m
V= 100 m

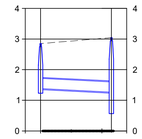

PK POZOS (m)	0+000	0+023
REFERENCIA POZO	MH65	MH66
COTA TERRENO (m)	2.850	3.044
PROFUNDIDAD POZO (m)	1.470	2.329
COTA RASANTE (m)	1.380	1.284
DIAMETRO (mm)		400
LONGITUD COLECTOR (m)		23.112
PENDIENTE		-0.50%

PERFIL LONGITUDINAL
TYP-ALIG-10
PK -0+005.00 - 0+028.11
ESCALA : H=1000 m
V= 100 m

NOTA: COTAS DE TERRENO ESTIMADAS EN ALINEACIONES 7, 8, 9 Y 10 (EN INTERIOR DE ZONA VERDE)

REV.	FECHA	OBJETO REVISIÓN	REALIZADO	COMPROBADO	APROBADO	VºBº

Valere

EQUIPO REDACTOR: U.T.E. PROYECTO GRAO-VALENCIA

TomásLlavador ARQUITECTOS+INGENIEROS

TYPSA INGENIEROS CONSULTORES Y ARQUITECTOS

PROYECTO DE EJECUCIÓN DE LAS OBRAS DE URBANIZACIÓN DEL SECTOR GRAO (VALENCIA)

TÍTULO PLANO:

RED DE SANEAMIENTO Y DRENAJE
PERFILES LONGITUDINALES. RED SEPARATIVA

FECHA: JUNIO 2025

ESCALA: EH: 1/1000 EV:1/100

GRÁFICA: 0 50

AUTOR DEL PROYECTO:

FCO. JAVIER CORDELLAT GONZÁLEZ
I.C.C.P.

JOSE Mª TOMÁS LLAVADOR
DR. ARQUITECTO

Nº PLANO: 508012

HOJA 06 DE 06