

Firmado digitalmente por: 24341131R MANUEL LATORRE (R:P4625200C)
Motivo: Para hacer constar que la presente documentación es copia anonimizada, de conformidad con la LOPD, de la aprobada para su sometimiento a información pública por Resolución de Alcaldía nº MS-6 de fecha 27 de abril de 2026.
Fecha y hora: 28.04.2026 15:00:07

Avda. Francia

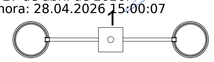


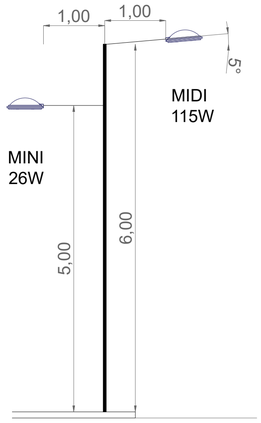

Luminaria:
Schreder Citea Midi (Vial)
Schreder Citea Mini (Acera)
Columna + Brazos:
Adhorna Segura

Calle 1




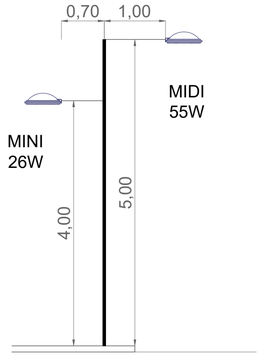

Luminaria:
Schreder Citea Midi (Vial)
Schreder Citea Mini (Acera)
Columna + Brazos:
Adhorna Segura

Calle 6




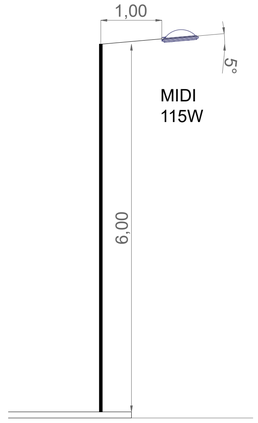

Luminaria:
Schreder Citea Midi
Columna + Brazos:
Adhorna Segura

Vial Interior
Acceso Bomberos




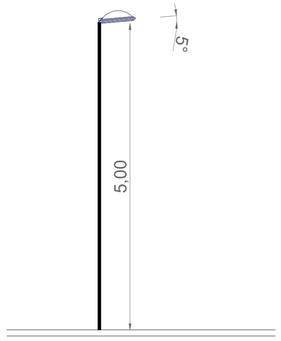

Luminaria:
Schreder Citea Midi
Columna + elemento acomplamiento Ø78 a Ø60:
Adhorna Segura

Jardín




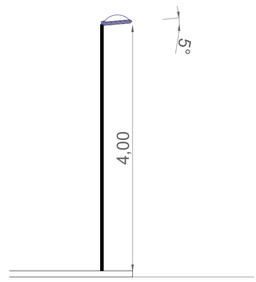

Luminaria:
Schreder Citea Mini
Columna + elemento acomplamiento Ø78 a Ø60:
Adhorna Segura


Jardín y bomberos



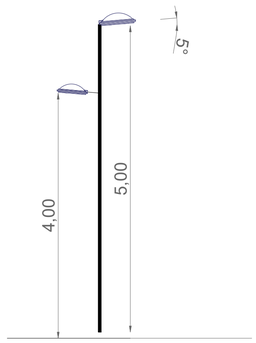


Luminaria:
Schreder Citea Midi (Bomberos)
Schreder Citea Midi (Jardín)
Columna + elemento acomplamiento Ø78 a Ø60:
Adhorna Segura


Zona infantil y fuentes

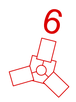

Luminaria:
Schreder Valinta Midi Scope (3ud)
Columna:
Adhorna Segura

Calle 2 (acera edificios)

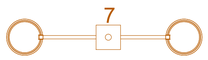


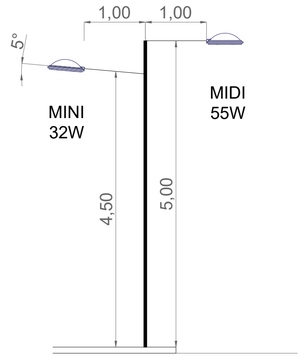

Luminaria:
Schreder Citea Midi (Vial)
Schreder Citea Mini (Acera)
Columna + Brazos:
Adhorna Segura

Calle 2 (río)



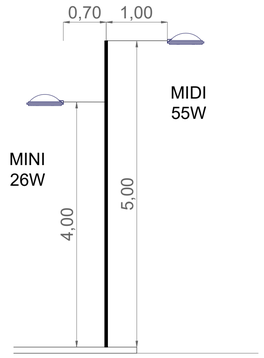

Luminaria:
Schreder Citea Midi (Vial)
Schreder Citea Mini (Acera)
Columna + Brazos:
Adhorna Segura

LEYENDA

- Luminaria MINI 26W 5M + MIDI 115W 6M con 5º inclinación
- Luminaria MINI 26W 4M + MIDI 55W 5M
- Luminaria MIDI 115W 6M con 5º inclinación
- Luminaria MIDI 55 W 5m
- Luminaria MINI 32W 4m
- Luminaria MIDI 55W 5m con 5º inclinación + MINI 32W con 5º de inclinación
- Luminaria - 50W 8m
- Luminaria MINI 32W 4'5m con 5º de inclinación + MIDI 55W 5m
- Luminaria MINI 26W 4m + MIDI 55W 5m

REV.	FECHA	OBJETO REVISIÓN	REALIZADO	COMPROBADO	APROBADO	VºBº

Valere

AJUNTAMENT DE VALÈNCIA

EQUIPO REDACTOR: U.T.E. PROYECTO GRAO-VALENCIA
TomásLlavador ARQUITECTOS+INGENIEROS
TYPSA INGENIEROS, CONSULTORES Y ARQUITECTOS

PROYECTO DE EJECUCIÓN DE LAS OBRAS DE URBANIZACIÓN DEL SECTOR GRAO (VALENCIA)


TÍTULO PLANO:
DETALLES RED DE ALUMBRADO


FECHA: Junio 2025
ESCALA: 1:50
GRÁFICA: 0 10 20m.

AUTOR DEL PROYECTO:
FCO. JAVIER CORDELLAT GONZÁLEZ
I.C.C.P.
JOSE Mª TOMÁS LLAVADOR
DR. ARQUITECTO

Nº PLANO: 5.9.5
HOJA 1 DE 7


Calle 3

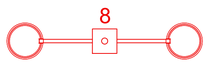


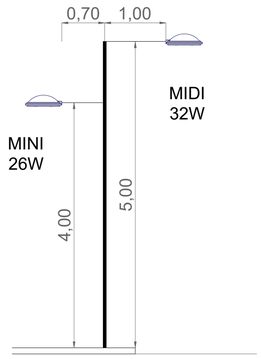

Luminaria:
Schreder Citea Midi (Vial)
Schreder Citea Mini (Acera)
Columna + Brazos:
Adhorna Segura


Calle 4 (carril bici)

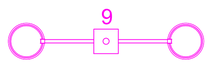


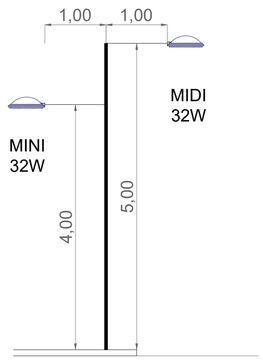

Luminaria:
Schreder Citea Midi (Vial)
Schreder Citea Mini (Acera)
Columna + Brazos:
Adhorna Segura


Calle 4 (perimetral)

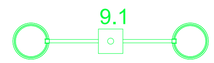


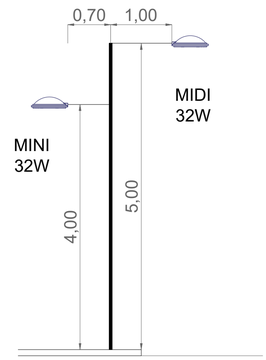

Luminaria:
Schreder Citea Midi (Vial)
Schreder Citea Mini (Acera)
Columna + Brazos:
Adhorna Segura


Calle 5

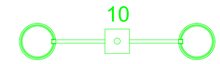


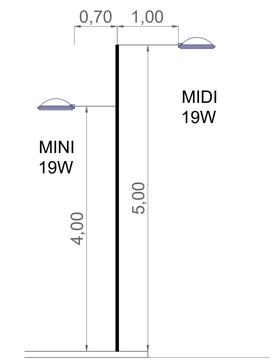

Luminaria:
Schreder Citea Midi (Vial)
Schreder Citea Mini (Acera)
Columna + Brazos:
Adhorna Segura

Puente (carril bici)

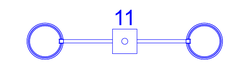


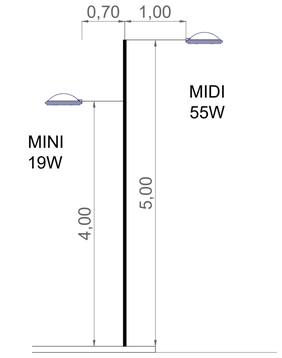

Luminaria:
Schreder Citea Midi (Vial)
Schreder Citea Mini (Acera)
Columna + Brazos:
Adhorna Segura


Puente




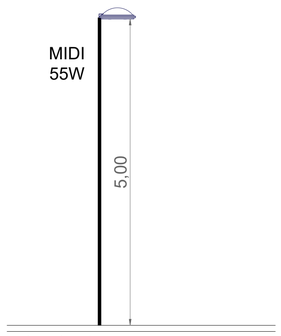

Luminaria:
Schreder Citea Midi
Columna + elemento acomplamiento Ø78 a Ø60:
Adhorna Segura

Calle 7 (acera ancha)

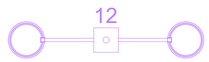


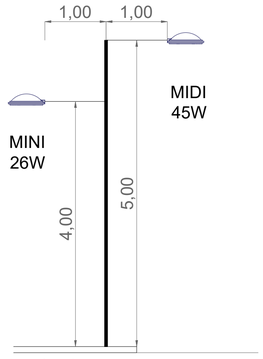

Luminaria:
Schreder Citea Midi (Vial)
Schreder Citea Mini (Acera)
Columna + Brazos:
Adhorna Segura

Calle 7 (medianera)




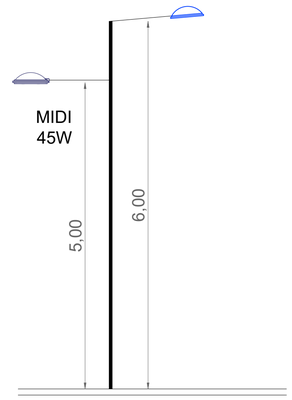

Luminaria:
Schreder Citea Midi (Acera)
Luminaria existente (Vial)
Columna + Brazos:
Adhorna Segura

Rotondas



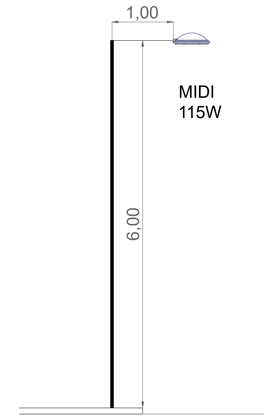

Luminaria:
Schreder Citea Midi (Vial)

Columna + Brazos:
Adhorna Segura

LEYENDA

- Luminaria MINI 26W 4m + MIDI 32W 5m
- Luminaria MINI 32W 4m + MIDI 32W 5m
- Luminaria MINI 26W 4m + MIDI 32W 5m
- Luminaria MINI 19W 4m + MIDI 19W 5m
- Luminaria MINI 19W 4m + MIDI 55W 5m
- Luminaria MIDI 55W 5m
- Luminaria MINI 26W 4m + MIDI 45W 5m
- Luminaria existente Av. Manuel Soto + MIDI 45W 5m
- Luminaria MIDI 115W 6M

REV.	FECHA	OBJETO REVISIÓN	REALIZADO	COMPROBADO	APROBADO	VºBº

Valere

AJUNTAMENT DE VALÈNCIA

EQUIPO REDACTOR: U.T.E. PROYECTO GRAO-VALENCIA

TomásLlavador ARQUITECTOS+INGENIEROS

TYPSA INGENIEROS, CONSULTORES Y ARQUITECTOS

PROYECTO DE EJECUCIÓN DE LAS OBRAS DE URBANIZACIÓN DEL SECTOR GRAO (VALENCIA)

TÍTULO PLANO:

DETALLES RED DE ALUMBRADO

FECHA: Junio 2025

ESCALA: 1:50

GRÁFICA: 0 10 20m.

AUTOR DEL PROYECTO:


FCO. JAVIER CORDELLAT GONZÁLEZ
I.C.C.P.

JOSE Mª TOMÁS LLAVADOR
DR. ARQUITECTO

Nº PLANO: 5.9.5


HOJA 2 DE 7

DETALLE DE CANALIZACIÓN

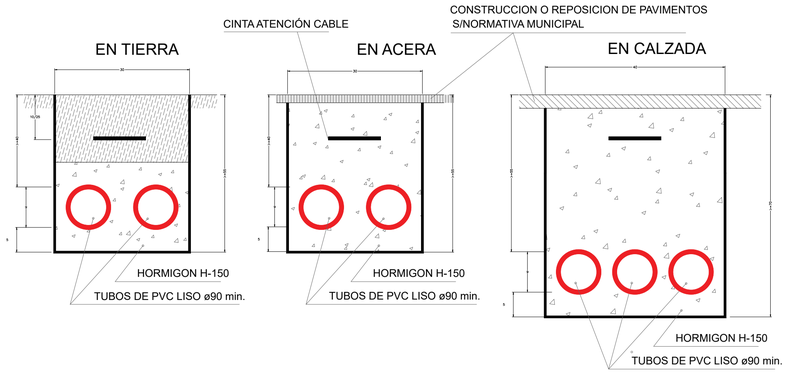


DETALLE DE LA TAPA DE LA ARQUETA

TAPA Y MARCO DE POLIESTER

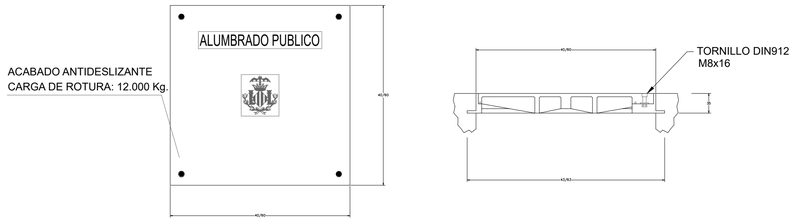


DEBE CUMPLIR LA NORMATIVA EN-124-B-125

SECCIÓN DE LA ARQUETA

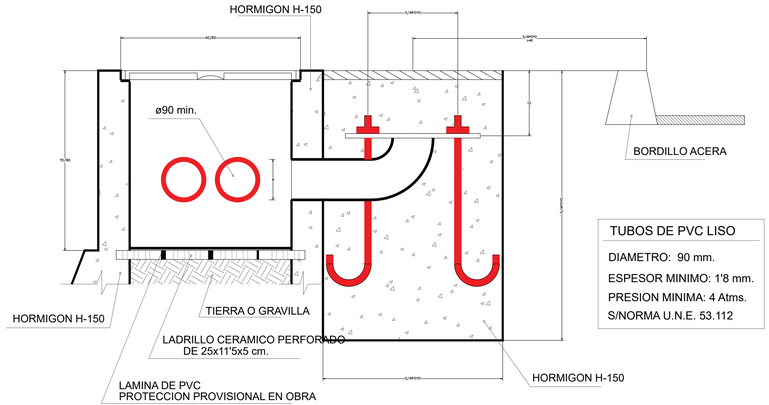

ACOTADO EN CENTIMETROS

CM ALUMBRADO PÚBLICO

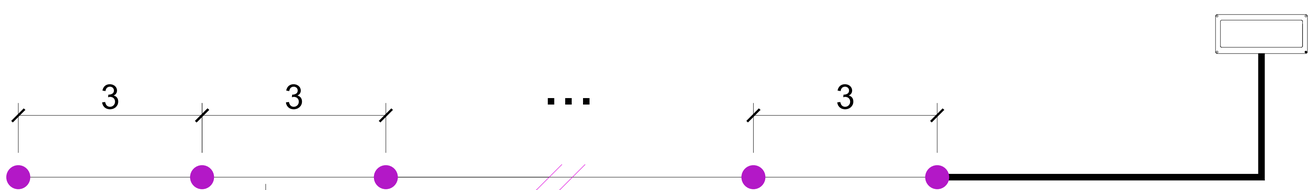

P.A.T. DE BAJA TENSIÓN CON CABLE DESNUDO DE 50 MM2 DURANTE EL RECORRIDO DE LAS PICAS, CON PICAS TIPO PL 14-2000 DE ACERO COBRIZADO COLOCADAS CADA 3m. A 0,50m. DE PROFUNDIDAD

AÑADIR LAS PICAS NECESARIAS HASTA OBTENER UN VALOR DE RT INFERIOR AL ESPECIFICADO POR EL SERVICIO TÉCNICO DE LA SECCIÓN MUNICIPAL DE ALUMBRADO DEL AYUNTAMIENTO DE VALENCIA

P.A.T. DE BAJA TENSIÓN CON CABLE AISLADO 0,6/1 KV DE 50 MM2 HASTA COMIENZO DE PICAS

REV.	FECHA	OBJETO REVISIÓN	REALIZADO	COMPROBADO	APROBADO	VºBº

Valere

AJUNTAMENT DE VALÈNCIA

EQUIPO REDACTOR: U.T.E. PROYECTO GRAO-VALENCIA

TomásLlavador ARQUITECTOS+INGENIEROS

TYPSA INGENIEROS CONSULTORES Y ARQUITECTOS

PROYECTO DE EJECUCIÓN DE LAS OBRAS DE URBANIZACIÓN DEL SECTOR GRAO (VALENCIA)

TÍTULO PLANO:

DETALLES RED DE ALUMBRADO

FECHA:	ESCALA:	GRÁFICA:
Junio 2025	1:25	0 10 20m.

AUTOR DEL PROYECTO:


FCO. JAVIER CORDELLAT GONZÁLEZ
I.C.C.P.


JOSE Mª TOMÁS LLAVADOR
DR. ARQUITECTO

Nº PLANO: 5.9.5

HOJA 3 DE 7


Columna 4m

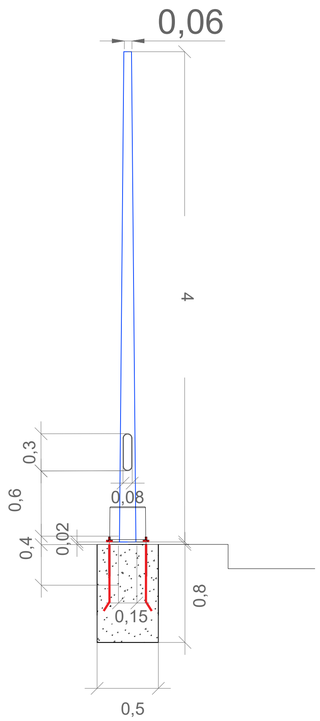


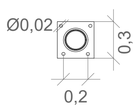

Con placa base


Columna 5m

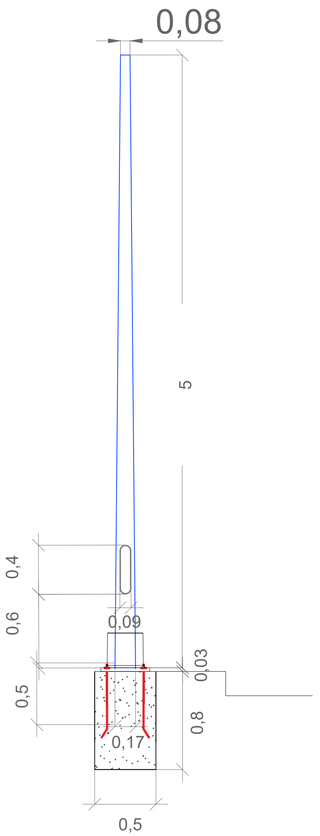


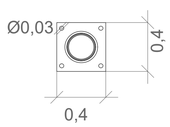

Con placa base


Columna 6m

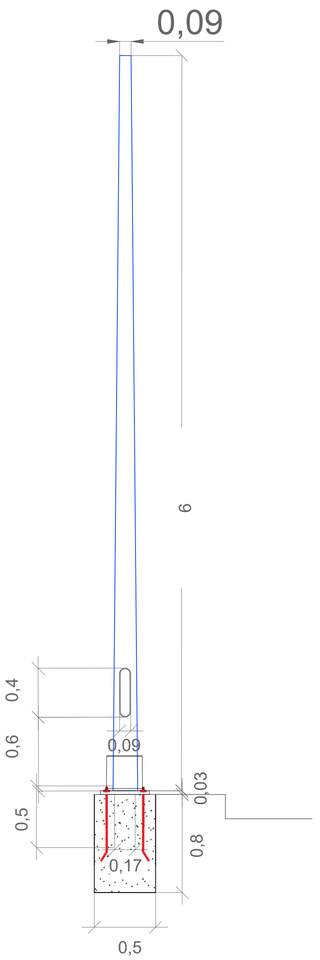


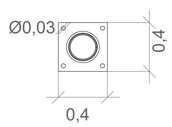

Con placa base

Columna 8m

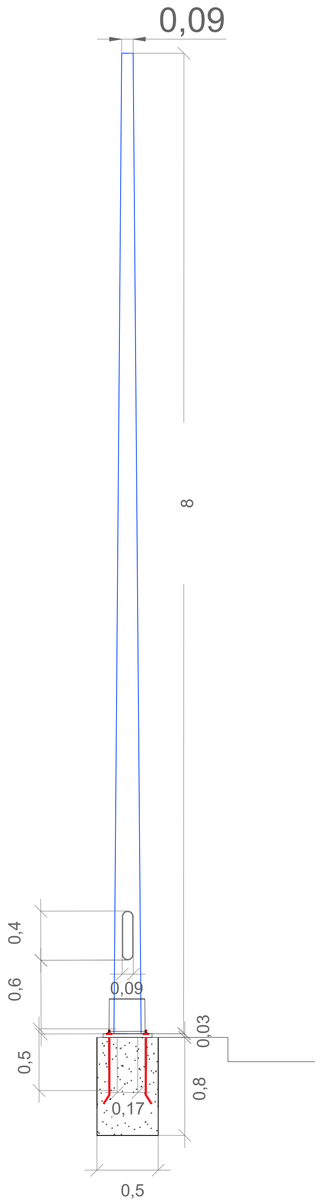

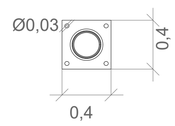

Con placa base

REV.	FECHA	OBJETO REVISIÓN	REALIZADO	COMPROBADO	APROBADO	V°B°

Valere

AJUNTAMENT DE VALÈNCIA

EQUIPO REDACTOR: U.T.E. PROYECTO GRAO-VALENCIA

TomásLlavador ARQUITECTOS+INGENIEROS

TYPSA INGENIEROS CONSULTORES Y ARQUITECTOS

PROYECTO DE EJECUCIÓN DE LAS OBRAS DE URBANIZACIÓN DEL SECTOR GRAO (VALENCIA)

TÍTULO PLANO:

DETALLES RED DE ALUMBRADO

FECHA: Junio 2025

ESCALA: 1:25

GRÁFICA: 0 10 20m.

AUTOR DEL PROYECTO:


FCO. JAVIER CORDELLAT GONZÁLEZ
I.C.C.P.


JOSE Mª TOMÁS LLAVADOR
DR. ARQUITECTO

Nº PLANO: 5.9.5

HOJA 4 DE 7

CPM 1

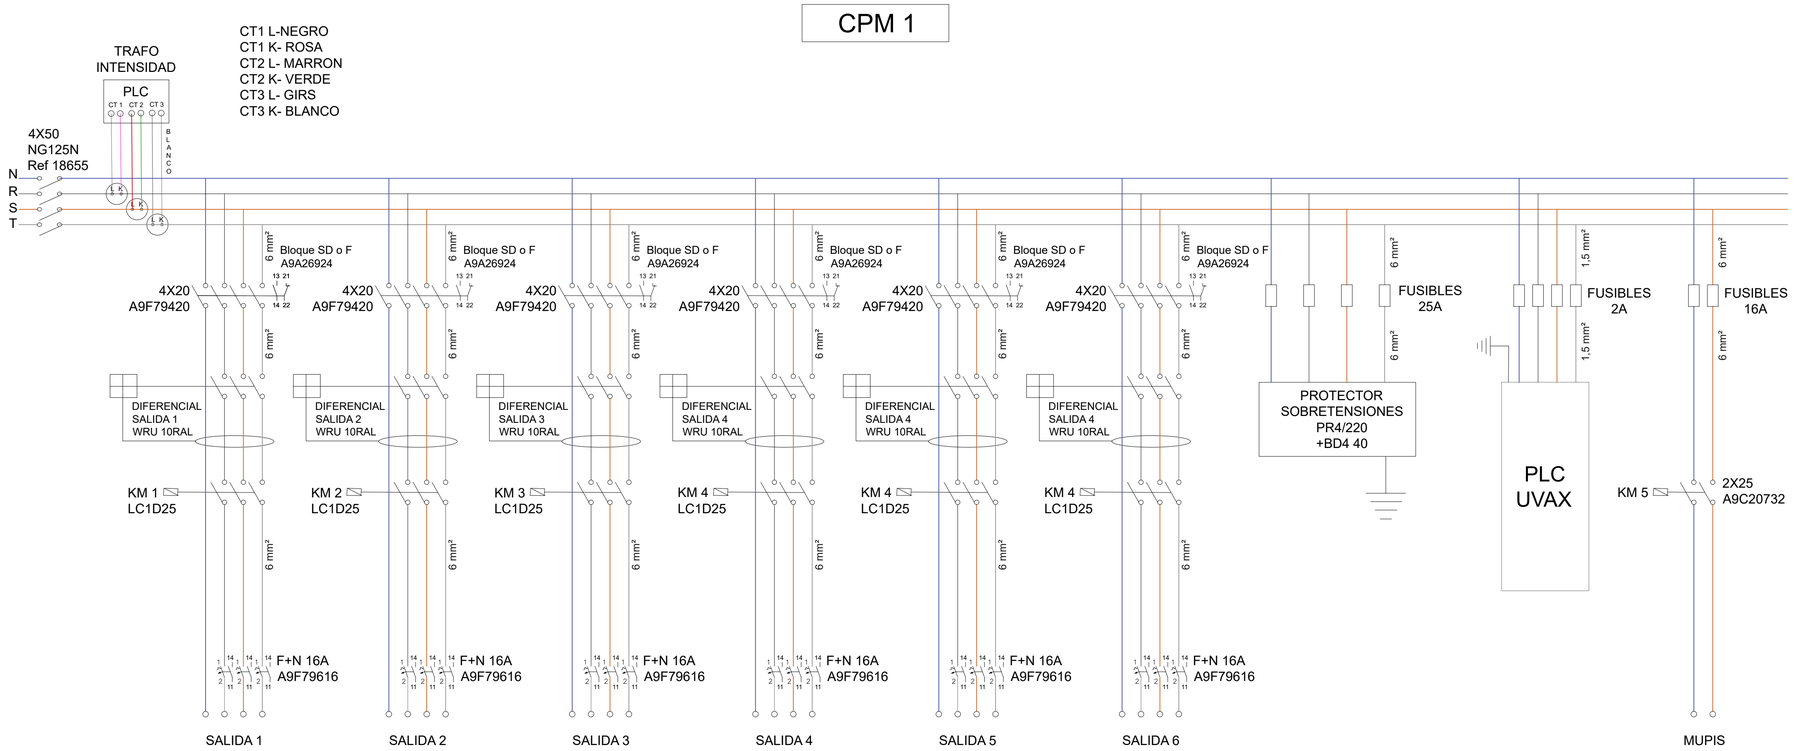

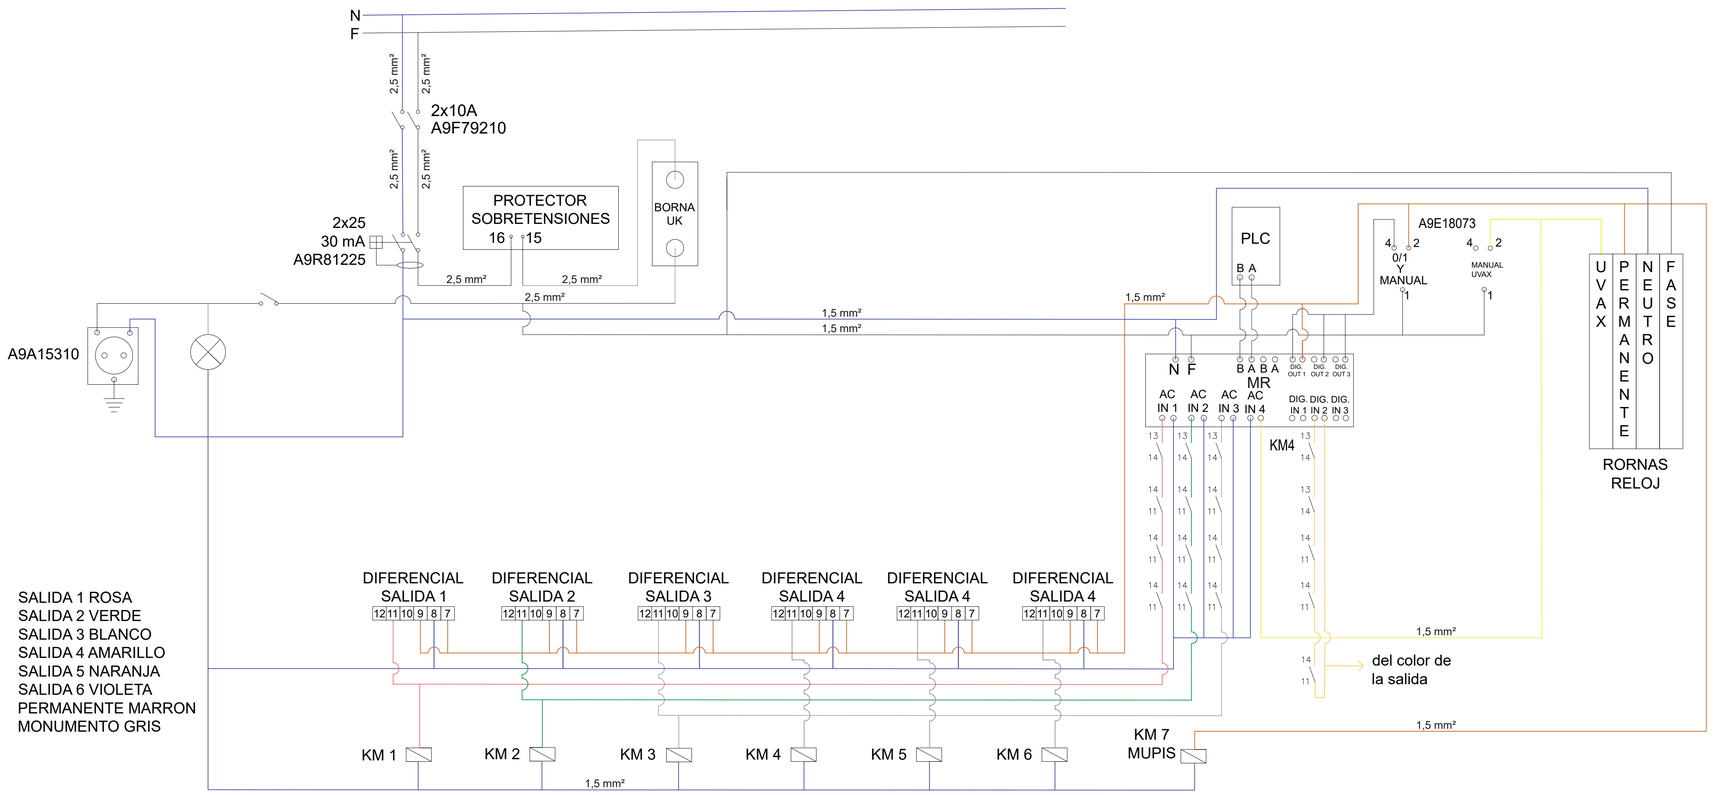

REV.	FECHA	OBJETO REVISIÓN	REALIZADO	COMPROBADO	APROBADO	VºBº

Valere

AJUNTAMENT DE VALÈNCIA

EQUIPO REDACTOR: U.T.E. PROYECTO GRAO-VALENCIA

TomásLlavador ARQUITECTOS+INGENIEROS

TYPSA INGENIEROS, CONSULTORES Y ARQUITECTOS

PROYECTO DE EJECUCIÓN DE LAS OBRAS DE URBANIZACIÓN DEL SECTOR GRAO (VALENCIA)

TÍTULO PLANO:

DETALLES RED DE ALUMBRADO

FECHA:	ESCALA:	GRÁFICA:	Nº PLANO:
Junio 2025	1:50	0 10 20m.	5.9.5


AUTOR DEL PROYECTO:


FCO. JAVIER CORDELLAT GONZÁLEZ
I.C.C.P.

JOSE Mª TOMÁS LLAVADOR
DR. ARQUITECTO

HOJA 5 DE 7

CPM 2

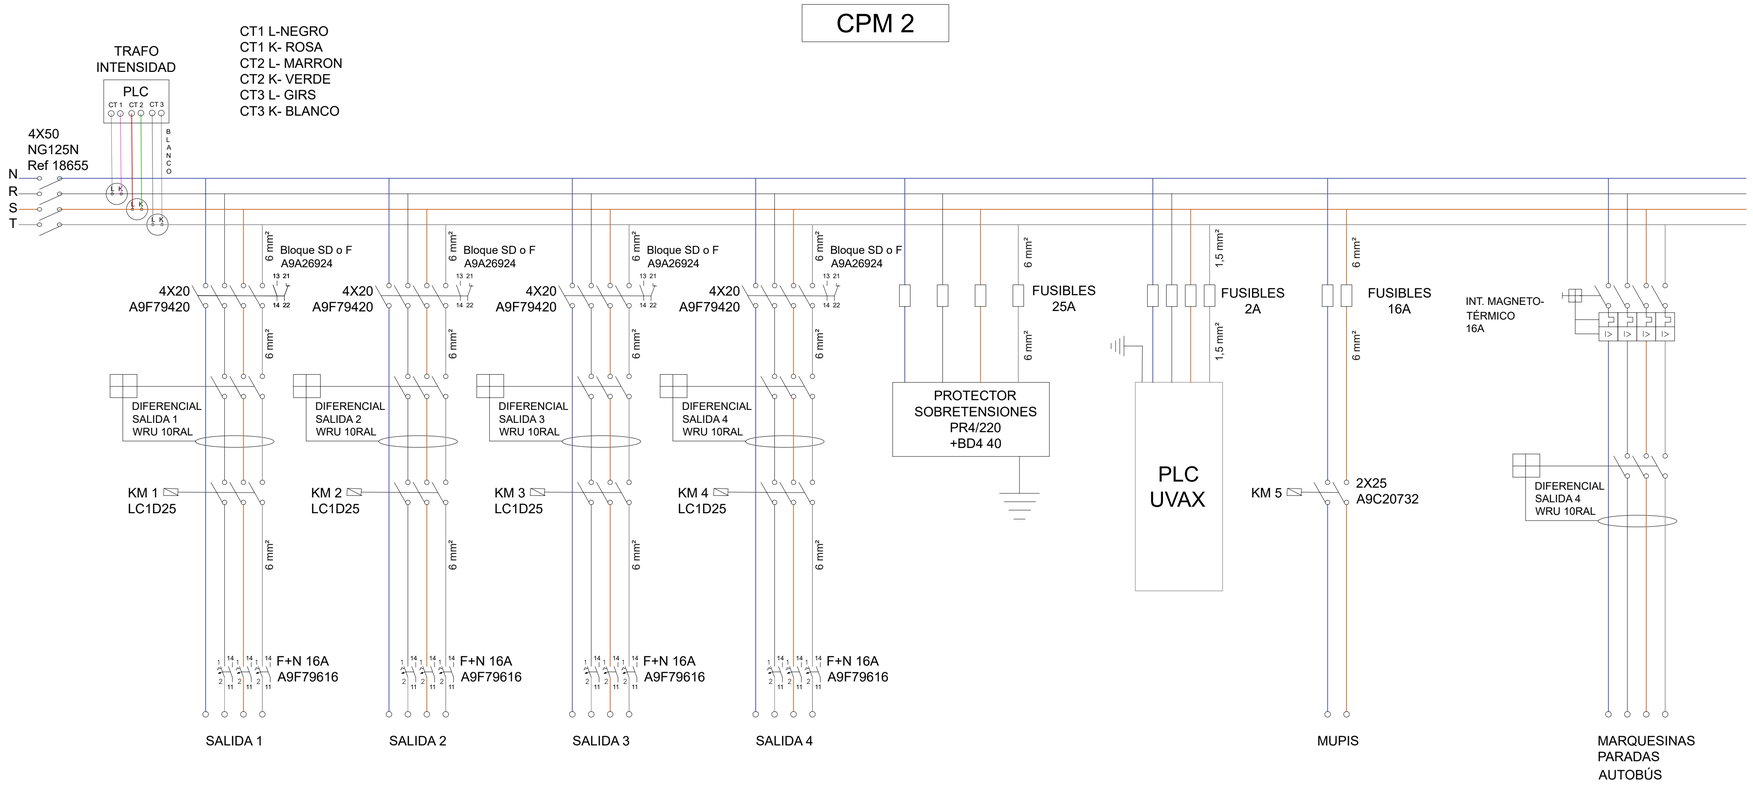

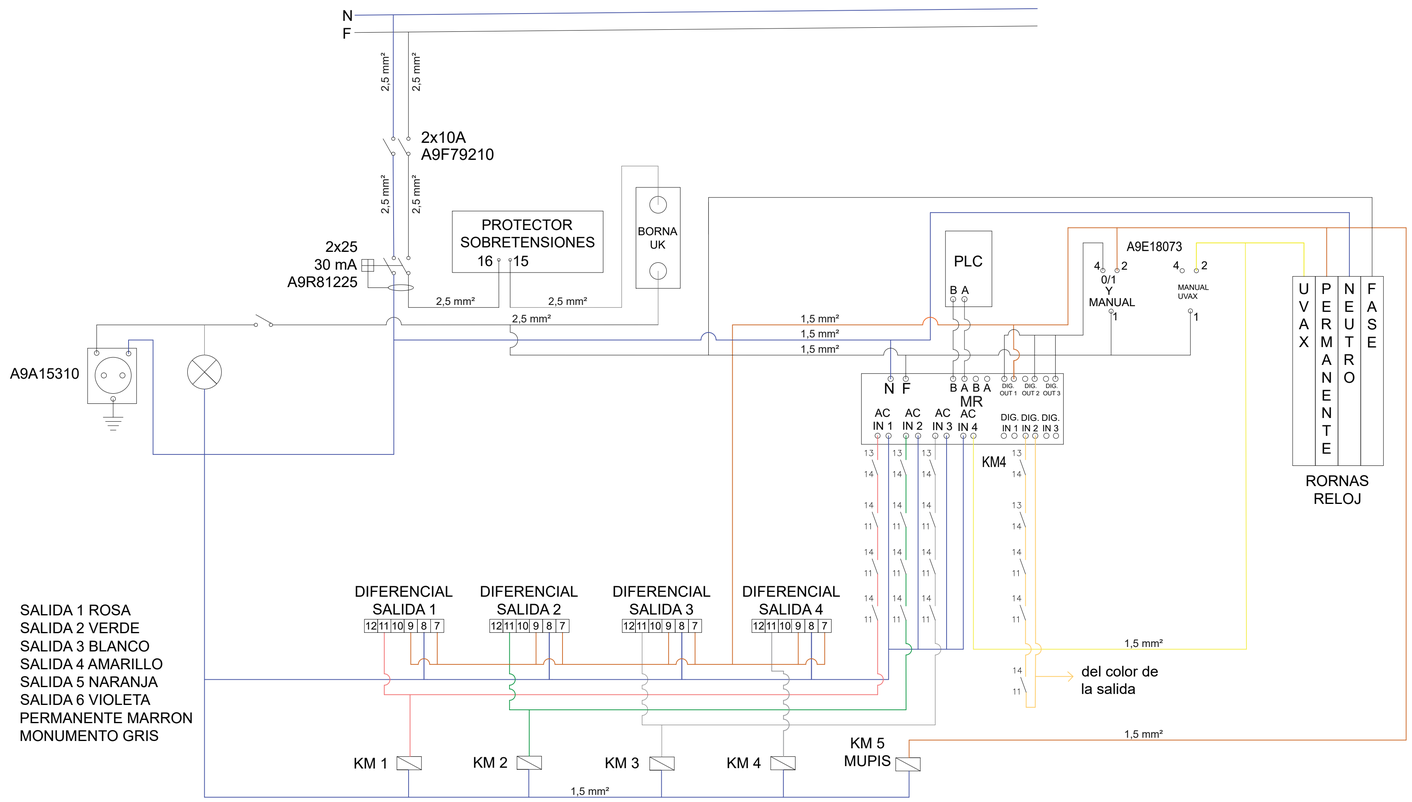

REV.	FECHA	OBJETO REVISIÓN	REALIZADO	COMPROBADO	APROBADO	VºBº

Valere

AJUNTAMENT DE VALÈNCIA

EQUIPO REDACTOR: U.T.E. PROYECTO GRAO-VALENCIA

TomásLlavador ARQUITECTOS+INGENIEROS

TYPSA INGENIEROS, CONSULTORES Y ARQUITECTOS

PROYECTO DE EJECUCIÓN DE LAS OBRAS DE URBANIZACIÓN DEL SECTOR GRAO (VALENCIA)

TÍTULO PLANO:

DETALLES RED DE ALUMBRADO

FECHA: Junio 2025

ESCALA: 1:50

GRÁFICA: 0 10 20m.

AUTOR DEL PROYECTO:


FCO. JAVIER CORDELLAT GONZÁLEZ
I.C.C.P.


JOSE Mª TOMÁS LLAVADOR
DR. ARQUITECTO

Nº PLANO: 5.9.5

HOJA 6 DE 7

CPM 3

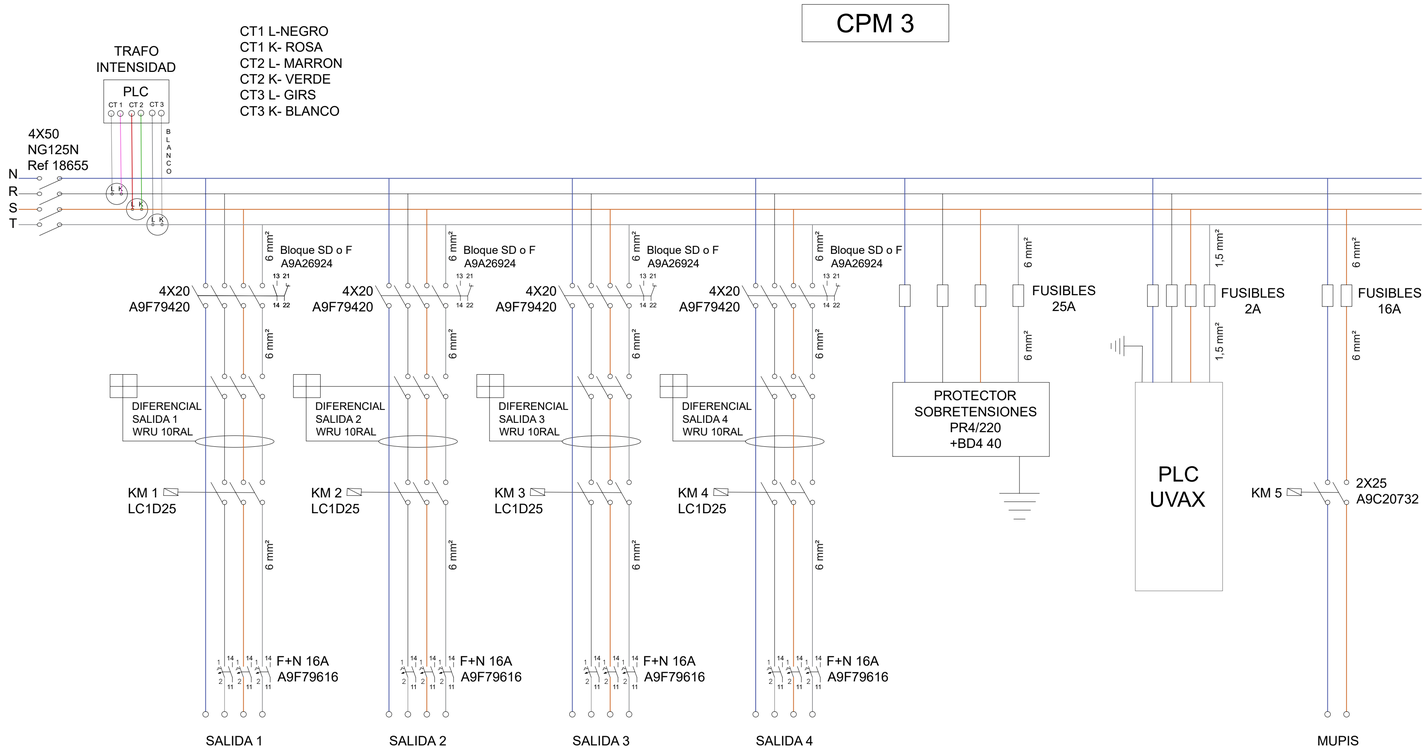

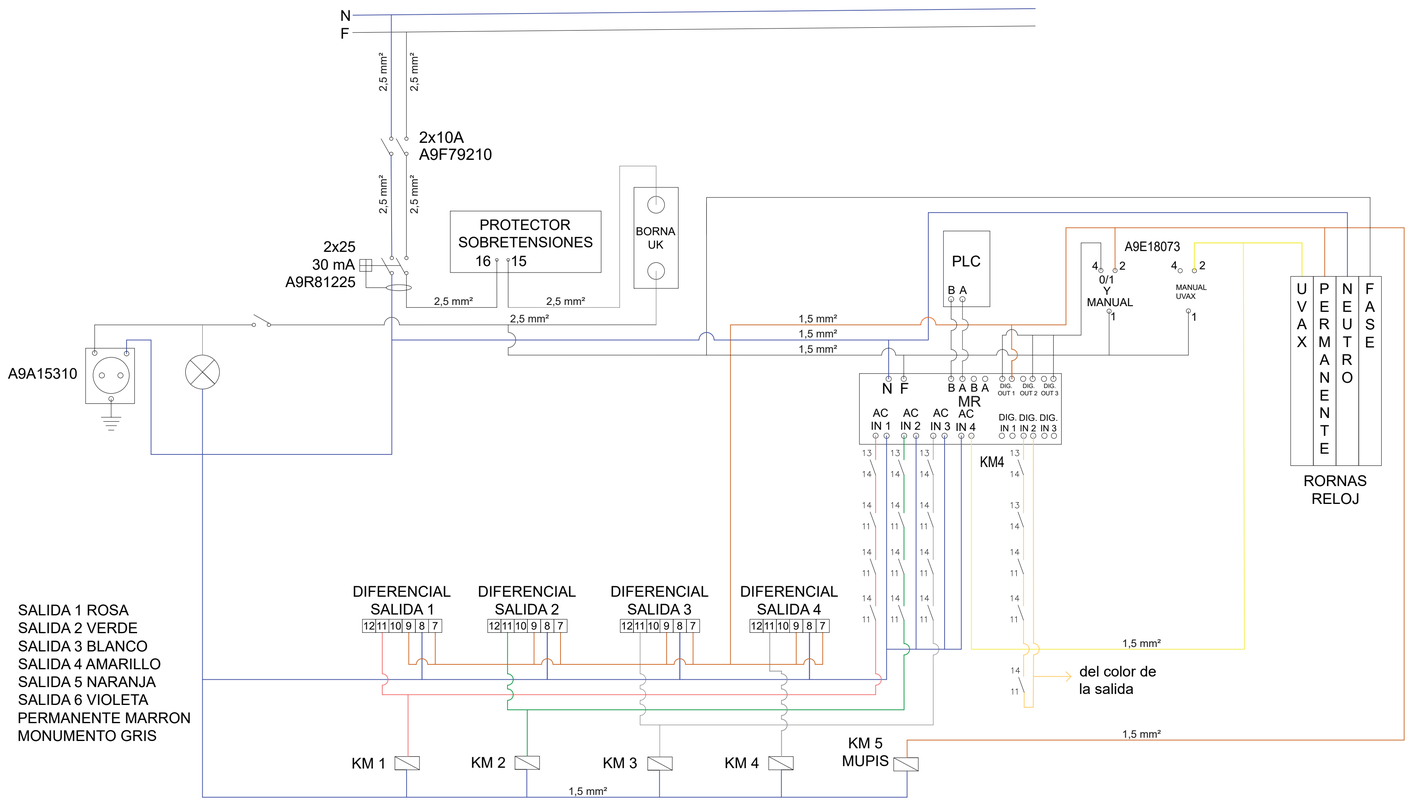

REV.	FECHA	OBJETO REVISIÓN	REALIZADO	COMPROBADO	APROBADO	VºBº

Valere

AJUNTAMENT DE VALÈNCIA

EQUIPO REDACTOR: U.T.E. PROYECTO GRAO-VALENCIA

TomásLlavador ARQUITECTOS+INGENIEROS

TYPSA INGENIEROS, CONSULTORES Y ARQUITECTOS

PROYECTO DE EJECUCIÓN DE LAS OBRAS DE URBANIZACIÓN DEL SECTOR GRAO (VALENCIA)

TÍTULO PLANO:

DETALLES RED DE ALUMBRADO

FECHA: Junio 2025

ESCALA: 1:50

GRÁFICA: 0 10 20m.

AUTOR DEL PROYECTO:

FCO. JAVIER CORDELLAT GONZÁLEZ
I.C.C.P.

JOSE Mª TOMÁS LLAVADOR
DR. ARQUITECTO

Nº PLANO: 5.9.5

HOJA 7 DE 7