




Id. document: PM7q +ag1 narY 12zV ebd7 FoKD D8M=
 CÒPIA INFORMATIVA (NO VERIFICABLE EN SEU ELECTRÒNICA)

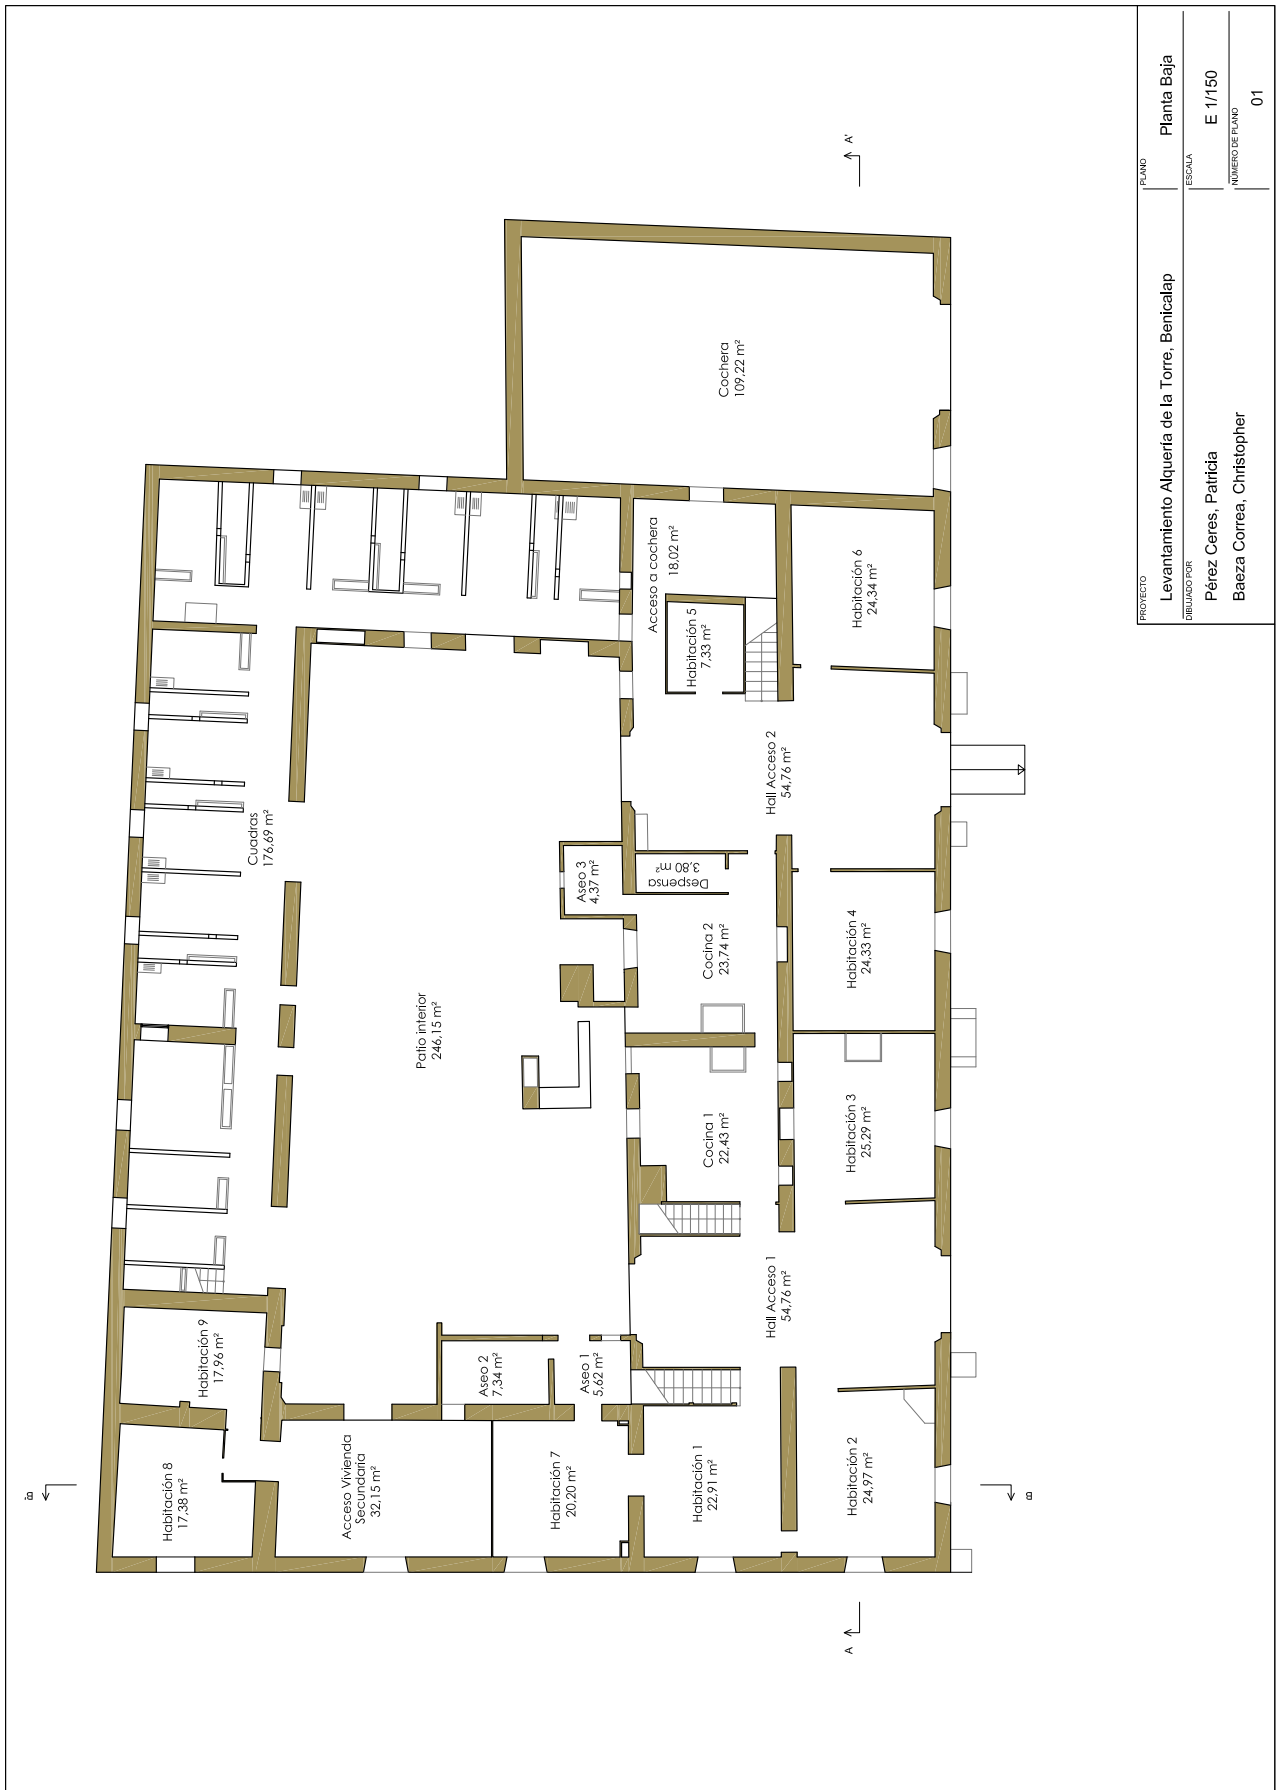


PROYECTO	LEVANTAMIENTO ALQUERÍA DE LA TORRE, BENICALAP	PLANO	Planta Baja
DIBUJADO POR	Pérez Ceres, Patricia Baeza Correa, Christopher	ESCALA	E 1/150
		NÚMERO DE PLANO	01

Signat electrònicament per:

Antefirma	Nom	Data	Emissor cert	Núm. sèrie cert
Firma automatizada para Digitalización Certificada de documentos papel	SECRETARIA GENERAL DE LA ADMINISTRACION MUNICIPAL AJUNTAMENT DE VALENCIA	02/05/2017	ACCVCA-120	1478132344258522561



Id. document: PM7q +ag1 narY 12zV ebd7 FoKD D8M=
 CÒPIA INFORMATIVA (NO VERIFICABLE EN SEU ELECTRÒNICA)

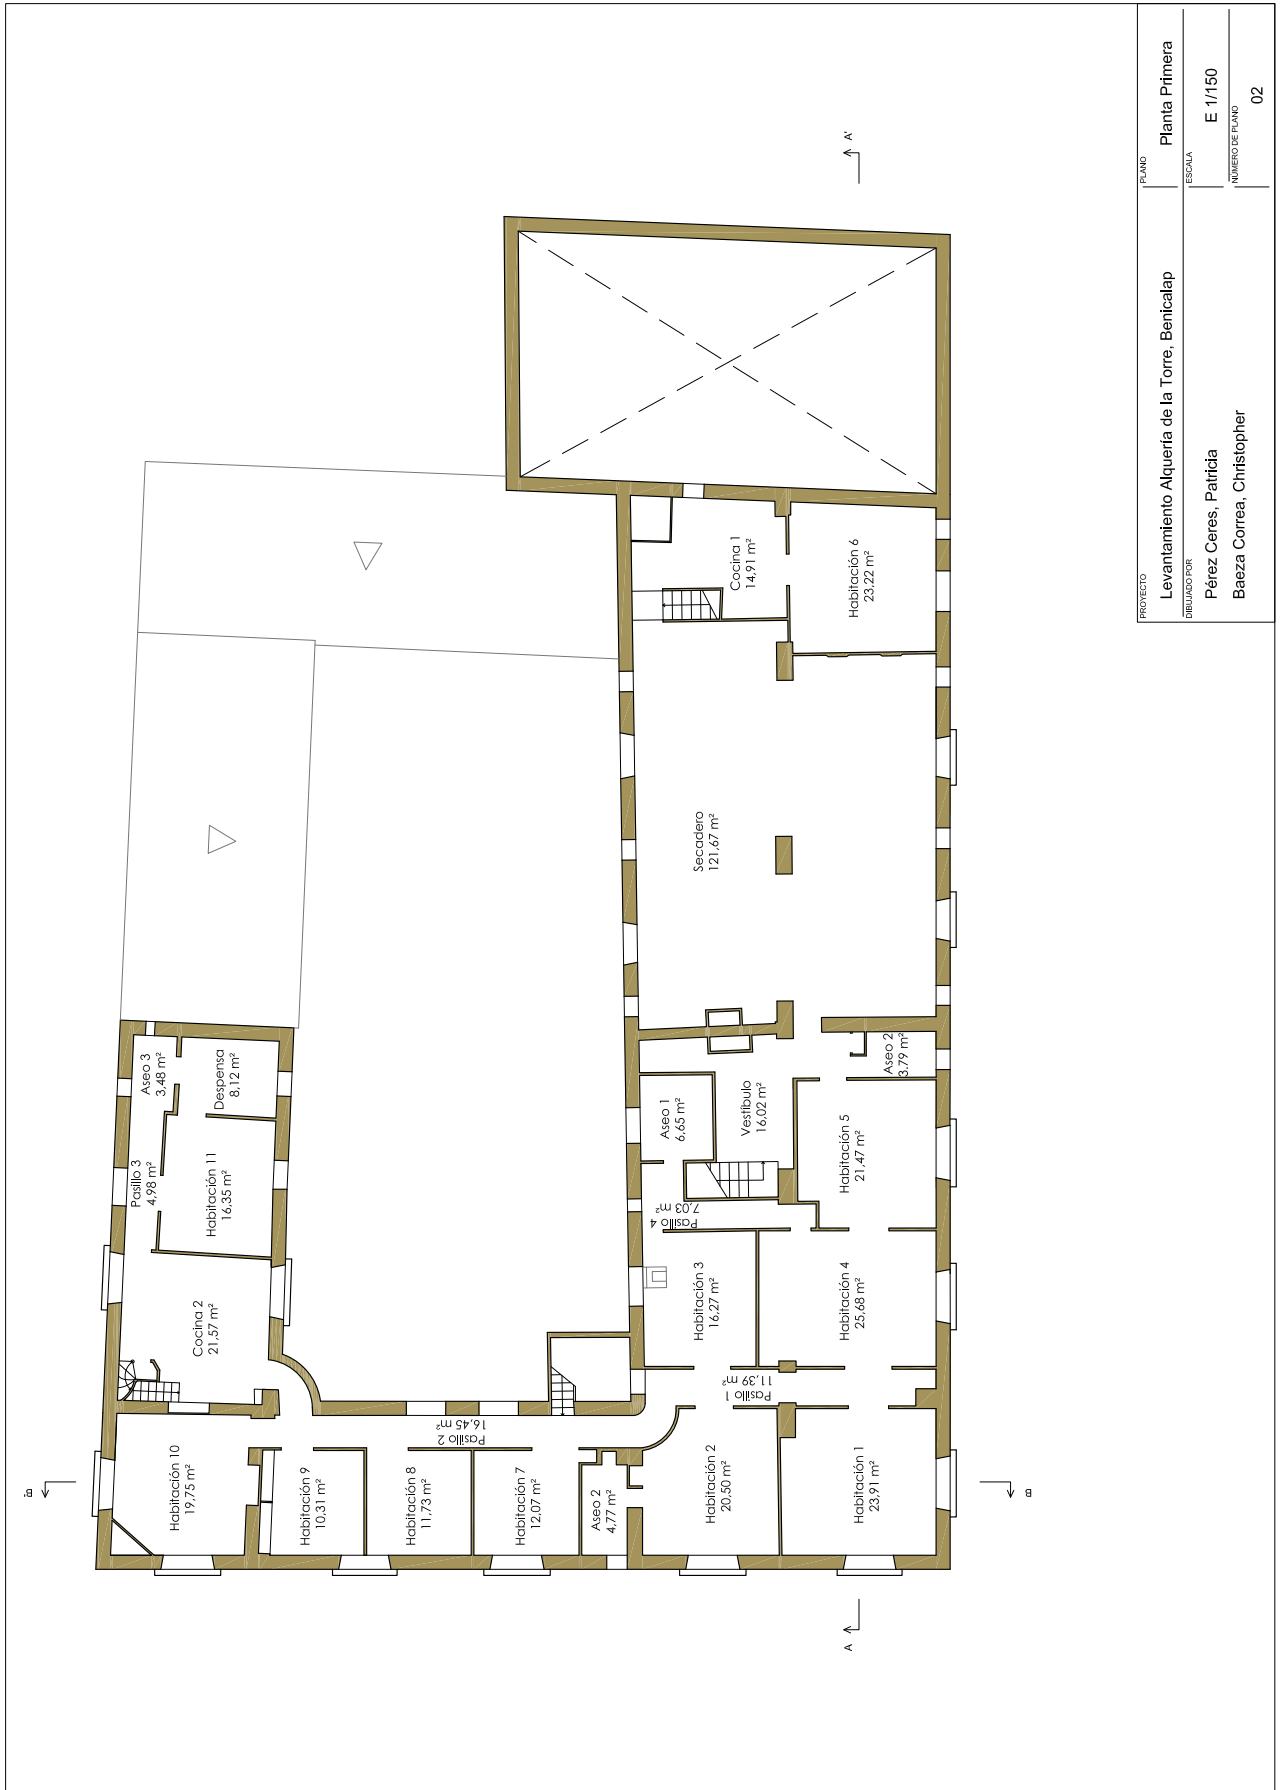


PROYECTO	LEVANTAMIENTO ALQUERÍA DE LA TORRE, BENICALAP	PLANO	PLANTA PRIMERA
DEBIDO POR	PÉREZ CERES, PATRICKIA BAEZA CORREA, CHRISTOPHER	ESCALA	E 1/150
		NÚMERO DE PLANO	02

Signat electrònicament per:

Antefirma	Nom	Data	Emissor cert	Núm. sèrie cert
Firma automatizada para Digitalización Certificada de documentos papel	SECRETARIA GENERAL DE LA ADMINISTRACION MUNICIPAL AJUNTAMENT DE VALENCIA	02/05/2017	ACCVCA-120	1478132344258522561



Id. document: PM77q +ag1 narY 12zV ebd7 FoKD D8M=
CÓPIA INFORMATIVA (NO VERIFICABLE EN SEU ELECTRÓNICA)

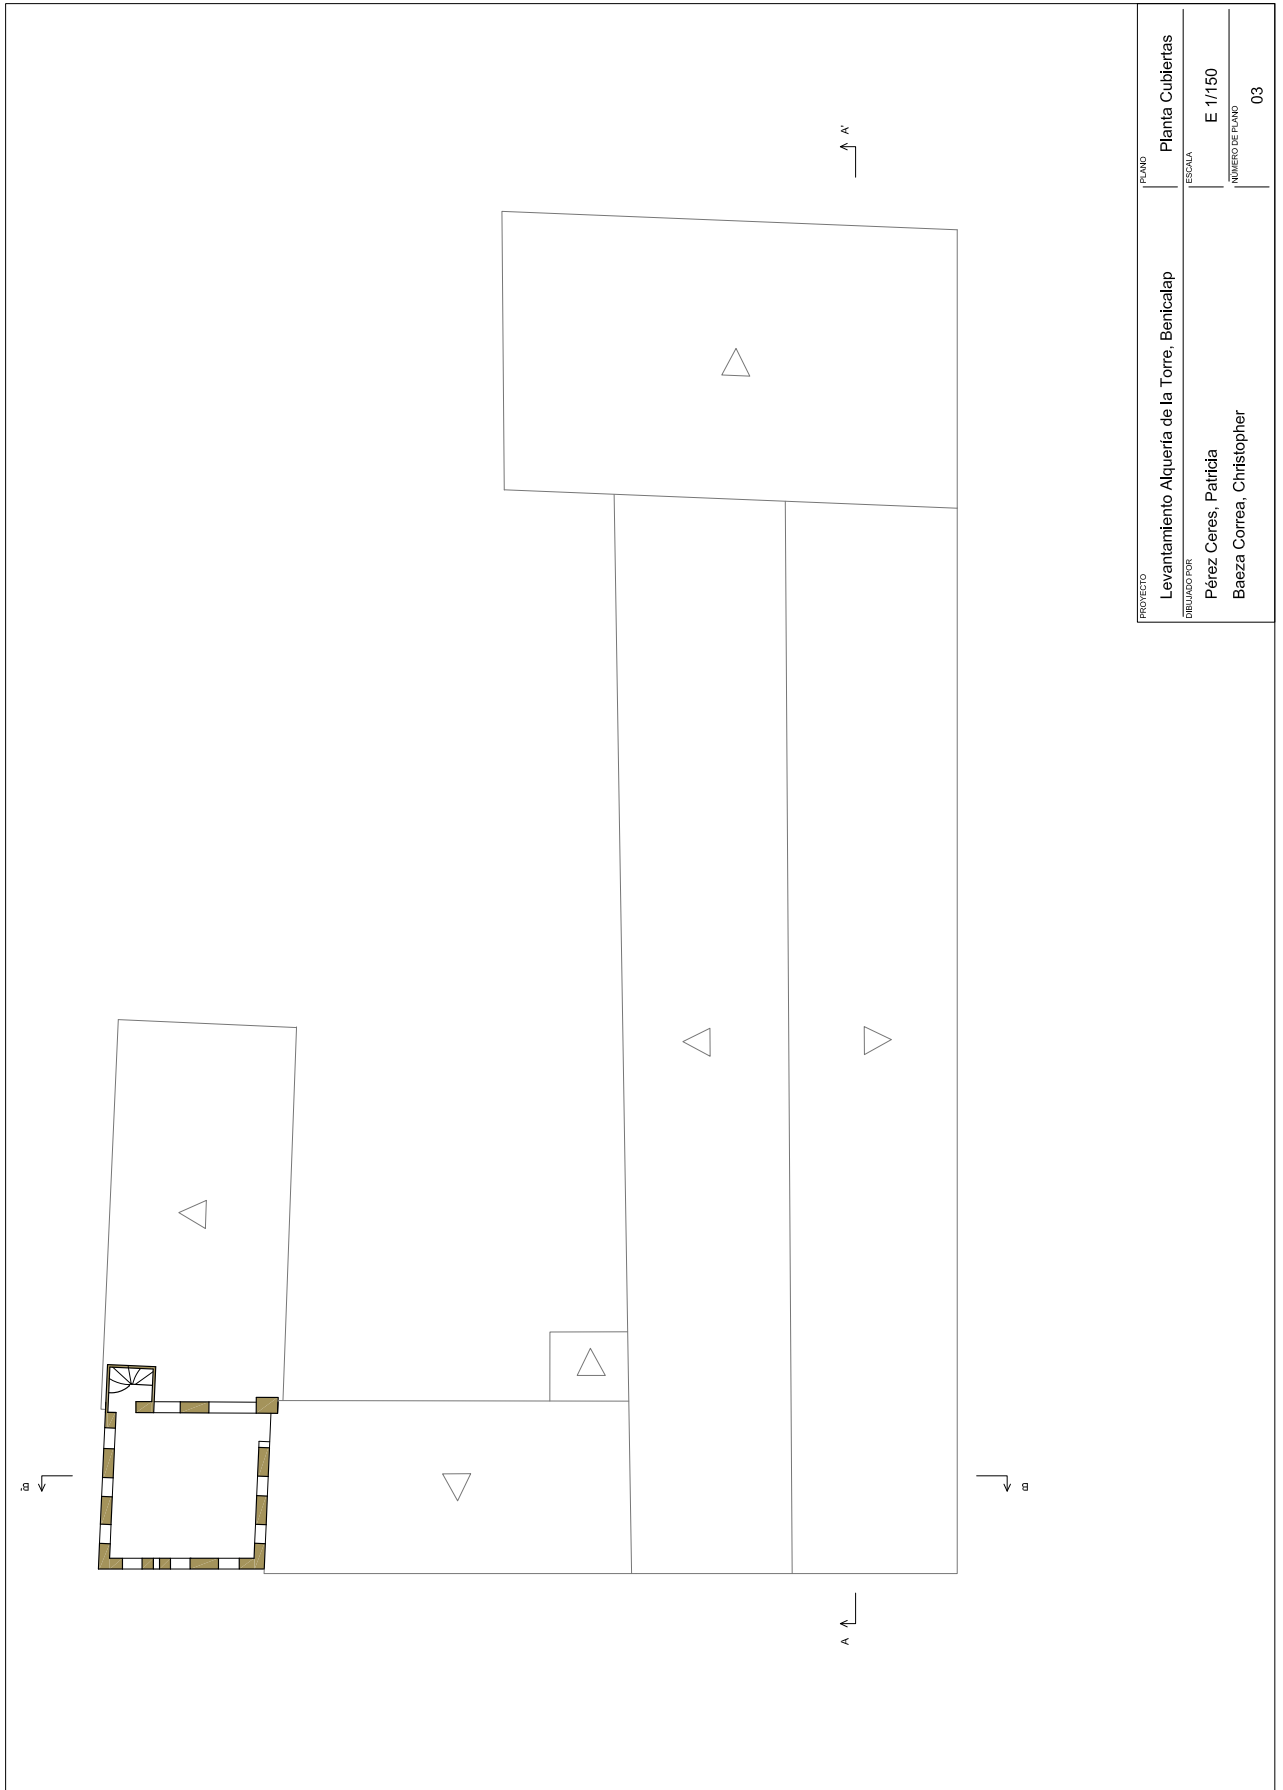


PROYECTO	PLANO	Planta Cubiertas
LEVANTAMIENTO ALQUERÍA DE LA TORRE, BENICALAP	ESCALA	E 1/150
DIBUJADO POR	NUMERO DE PLANO	03
Pérez Ceres, Patricia Baeza Correa, Christopher		

Signat electrònicament per:

Antefirma	Nom	Data	Emissor cert	Núm. sèrie cert
Firma automatizada para Digitalización Certificada de documentos papel	SECRETARIA GENERAL DE LA ADMINISTRACION MUNICIPAL AJUNTAMENT DE VALENCIA	02/05/2017	ACCVCA-120	1478132344258522561



Id. document: PM77q + ag1 narY 12zV ebd7 FoKD D8M=
CÓPIA INFORMATIVA (NO VERIFICABLE EN SEU ELECTRÓNICA)

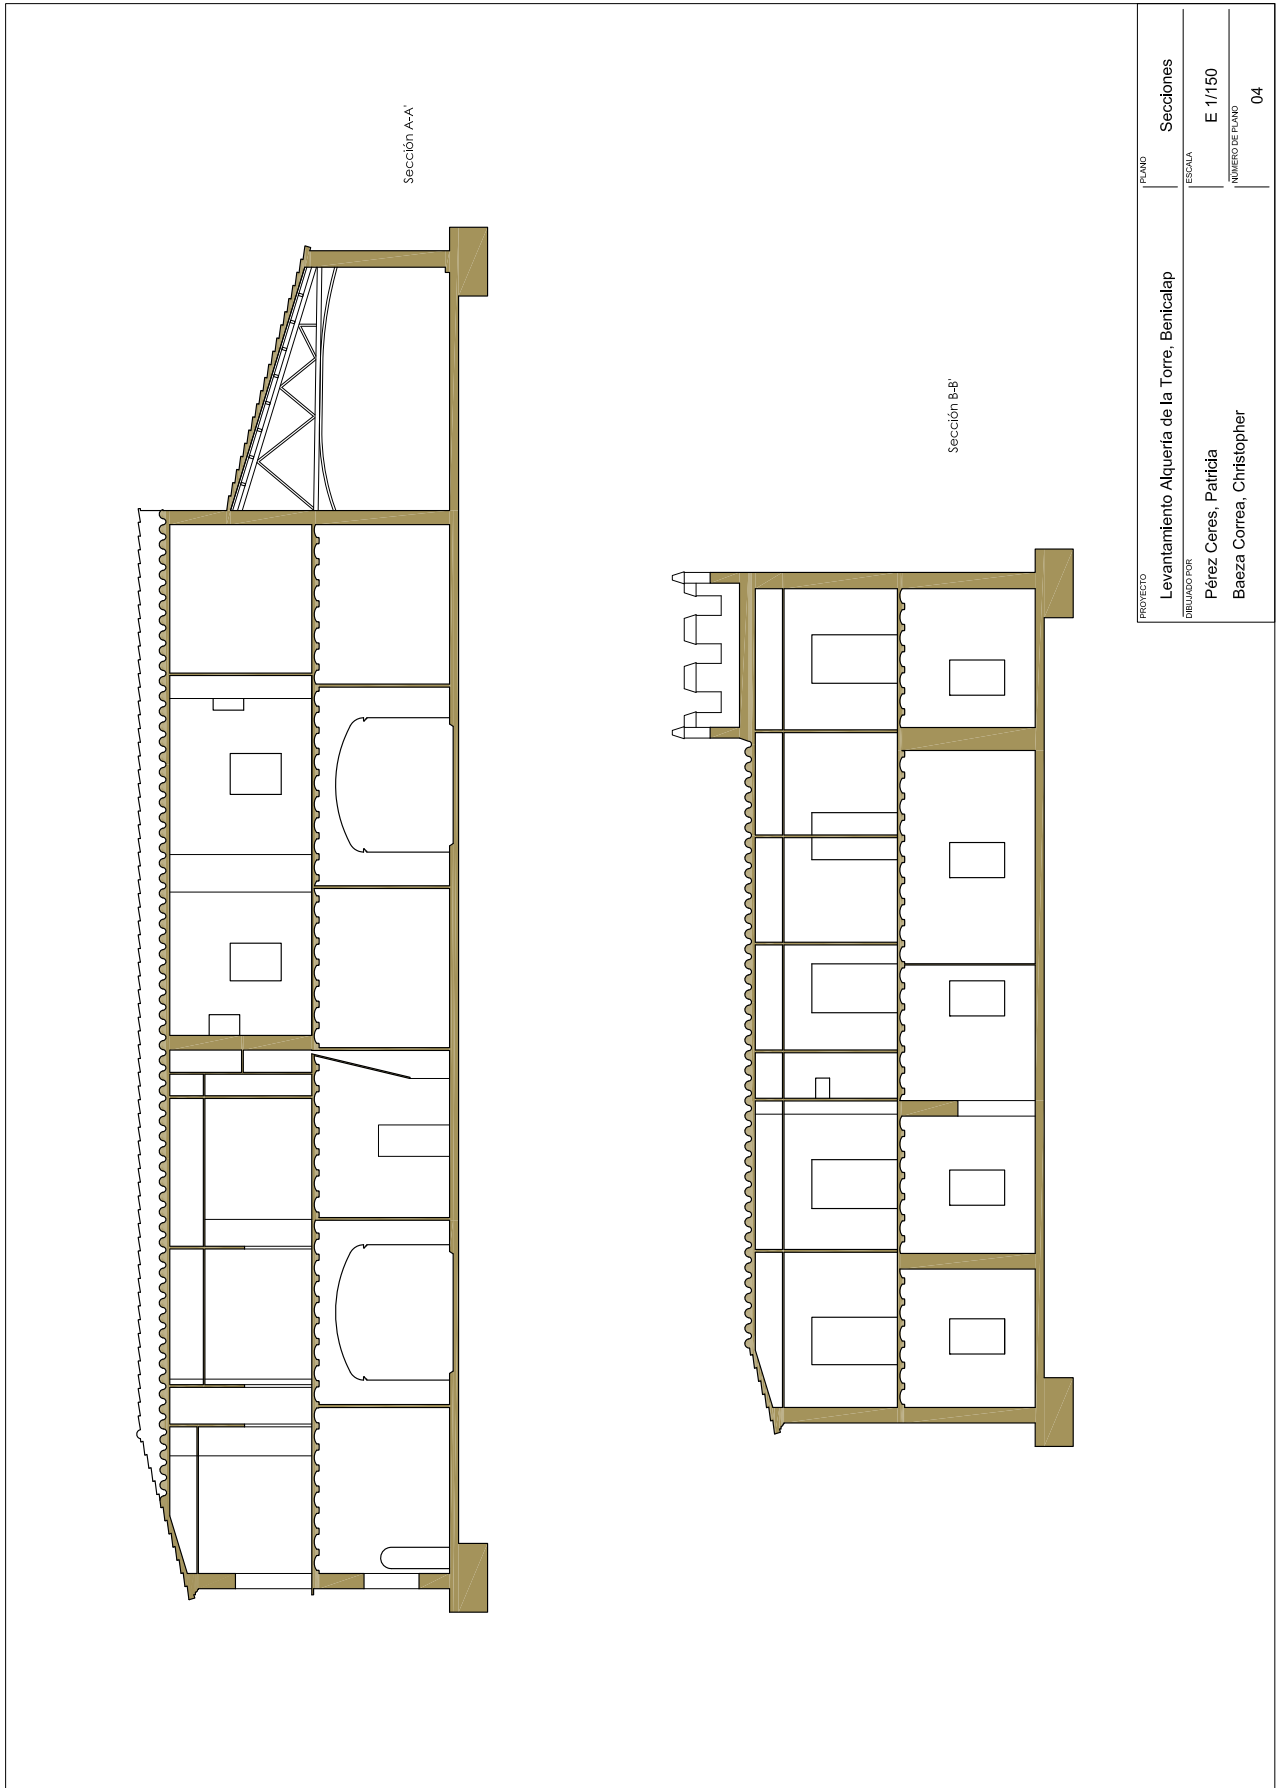


PROYECTO	PLANO	Secciones
Levantamiento Alquería de la Torre, Benicalap		
DIBUJADO POR	ESCALA	E 1/150
Pérez Ceres, Patricia Baeza Correa, Christopher		NÚMERO DE PLANO 04

Signat electrònicament per:


Antefirma	Nom	Data	Emissor cert	Núm. sèrie cert
Firma automatizada para Digitalización Certificada de documentos papel	SECRETARIA GENERAL DE LA ADMINISTRACION MUNICIPAL AJUNTAMENT DE VALENCIA	02/05/2017	ACCVCA-120	1478132344258522561



Id. document: PM7q +ag1 narY 12zV ebD7 FoKD D8M=
CÓPIA INFORMATIVA (NO VERIFICABLE EN SEU ELECTRÓNICA)

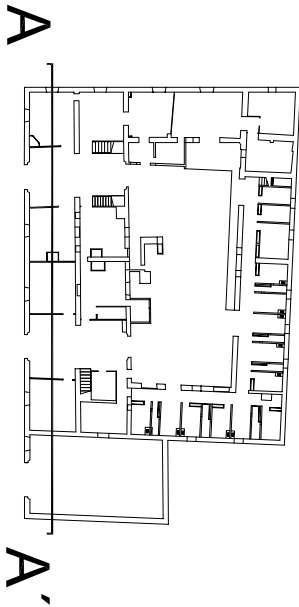

SECCIÓN A-A

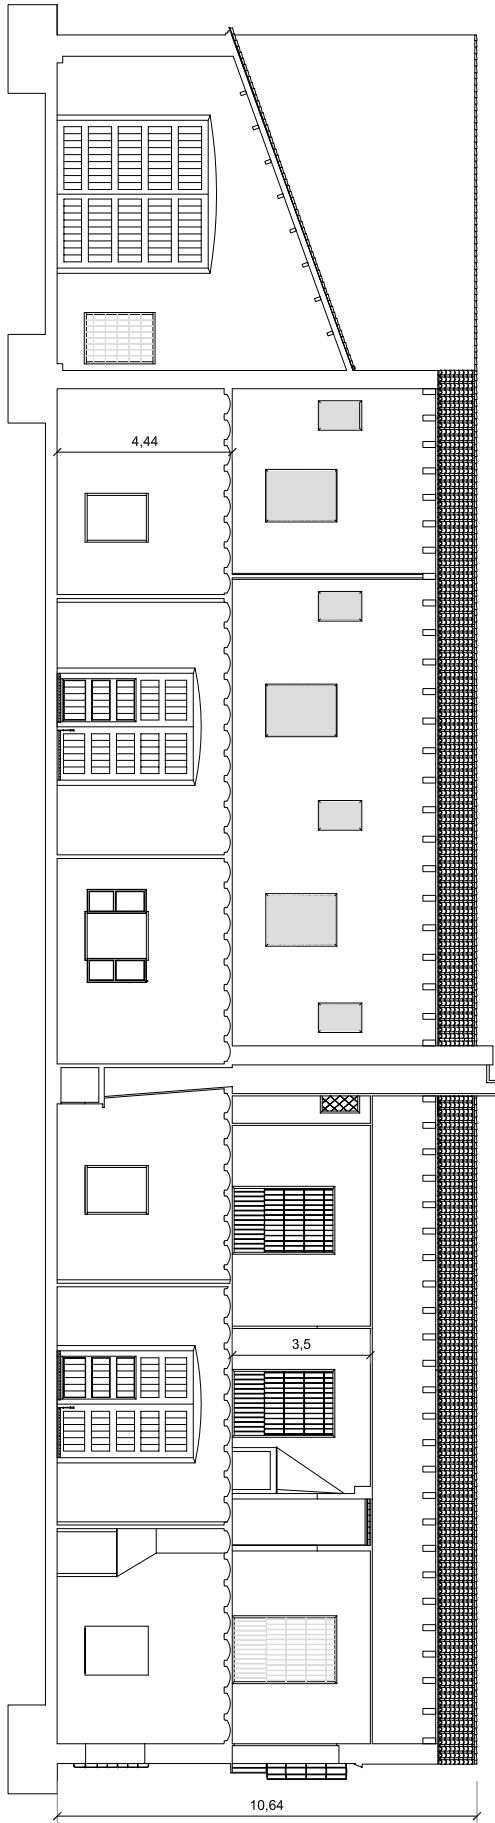

Signat electrònicament per:

Antefirma	Nom	Data	Emissor cert	Núm. sèrie cert
Firma automatizada para Digitalización Certificada de documentos papel	SECRETARIA GENERAL DE LA ADMINISTRACION MUNICIPAL AJUNTAMENT DE VALENCIA	02/05/2017	ACCVCA-120	1478132344258522561