



## AJUNTAMENT DE VALÈNCIA

### DRASSANES DEL GRAU

**Ubicació i contacte:**

Pl. de Juan Antonio Benlliure,  
46011 València  
Telf. 963 52 54 78

**Horari:**

De dimarts a dissabte de 10:00 h. a 14:00 h. i de 15-19 h.  
Diumenges i festius de 10:00 h. a 15:00 h.  
Dilluns tancat

**Característiques de l'espai:**

Es tracta d'un edifici del gòtic civil, construït a finals del segle XIV, amb cinc naus paral·leles cobertes mitjançant arcs diafragmàtics. És Monument Històric Artístic des de 1949.

La coberta, sostinguda per massius pilars de rajola, és de bigues de fusta i teules.

L'eix de les naus està a una altura mitja de 10,50 m.

L'espai expositiu està limitat per una sèrie de murs perimetrals lleugers, assenyalats en groc en el plànol. Es poden usar per ubicar obra.

**Ni els pilars ni els arcs ni les bigues de la coberta es poden usar recolzar ni penjar obra.**

L'espai expositiu està dividit en dos àmbits:

- Àmbit A, aproximadament amb 600 m<sup>2</sup> útils.
- Àmbit B, aproximadament amb 820 m<sup>2</sup> útils.

Entre els pilars hi ha murs mòbils, assenyalats en taronja en el plànol. Estos murs es poden usar o no, a criteri de la persona responsable de l'exposició.

**Ubicación y contacto:**

Pl. de Juan Antonio Benlliure,  
46011 València  
Telf. 963 52 54 78

**Horario:**

De martes a sábado de 10:00 h. a 14:00 h. y de 15-19 h.  
Domingos y festivos de 10:00 h. a 15:00 h.  
Lunes cerrado

**Características del espacio:**

Se trata de un edificio del gótico civil, construido a finales del siglo XIV, con cinco naves paralelas cubiertas mediante arcos diafragmáticos. Es Monumento Histórico Artístico desde 1949.

La cubierta, sostenida por gruesos pilares de ladrillo, es de vigas de madera y tejas.

El eje de las naves está a una altura media de 10,50 m.


El espacio expositivo está limitado por una serie de muros perimetrales ligeros, señalados en amarillo en el plano. Se pueden usar para ubicar obra.

**Ni los pilares ni los arcos ni las vigas de la cubierta se pueden usar apoyar ni colgar obra.**

El espacio expositivo está dividido en dos ámbitos:

- Ámbito A, aproximadamente con 600 m<sup>2</sup> útiles.
- Ámbito B, aproximadamente con 820 m<sup>2</sup> útiles.

Entre los pilares hay muros móviles, señalados en naranja en el plano. Estos muros se pueden usar o no, a criterio de la persona responsable de la exposición.

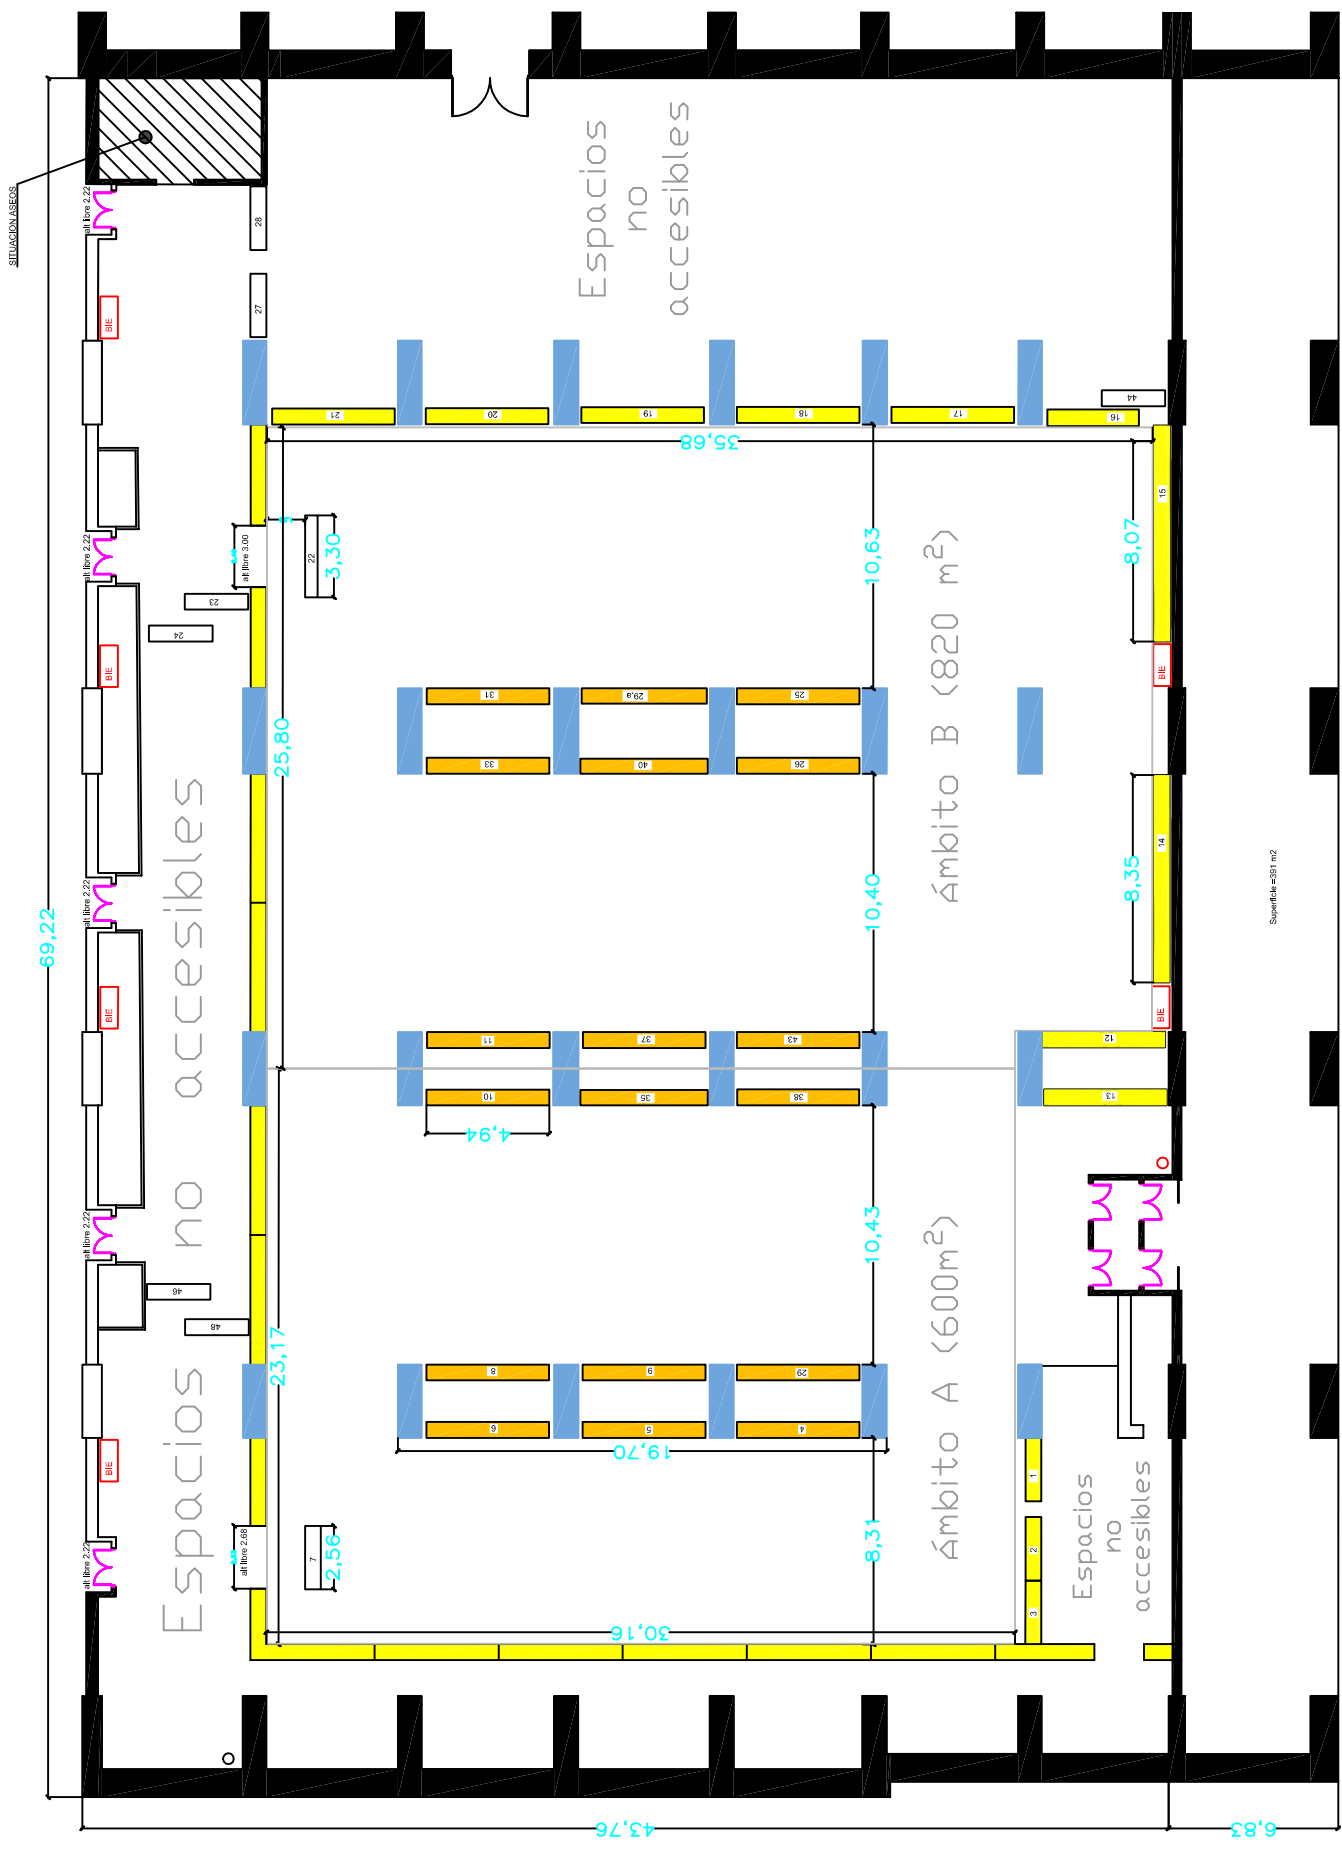

Superficie = 435 m<sup>2</sup>