

superficie

50 m² útiles (bar + sala)

bar 2.69 x 2.71 m con barra

sala 4.80 x 9.50 m libres con barra y mesas

altura libre

2.60 m

planta

planta primera

conexiones

hall

salón de lectura

sala polivalente 1

sala polivalente 2


terraza

acabados


paramentos: hormigón y madera

pavimento: mármol blanco.

techo: hormigón

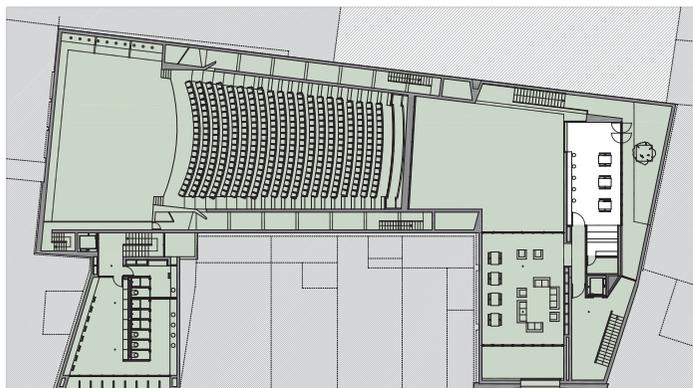

PLANTA PRIMERA

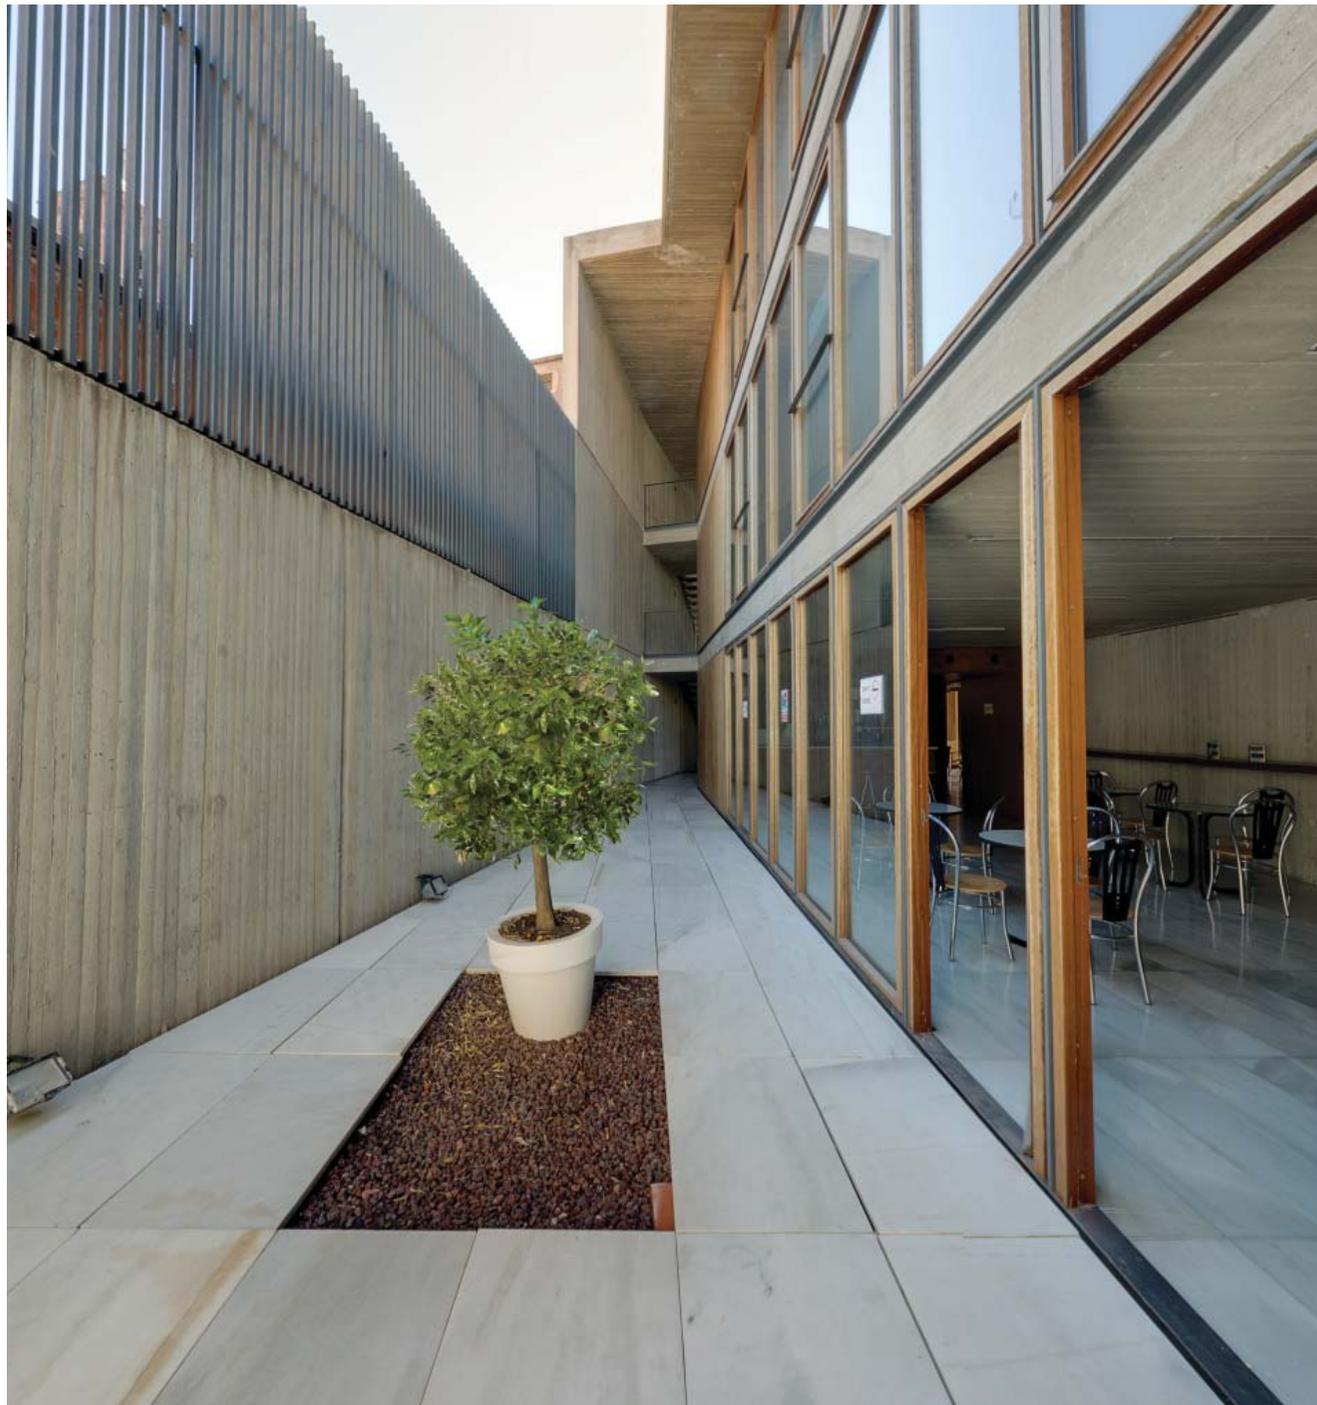


equipamiento

- mesas y sillas de cafetería
- barra en bar
- barra en pared
- terraza

instalaciones

- conexión wifi
- tomas de corriente
- climatización

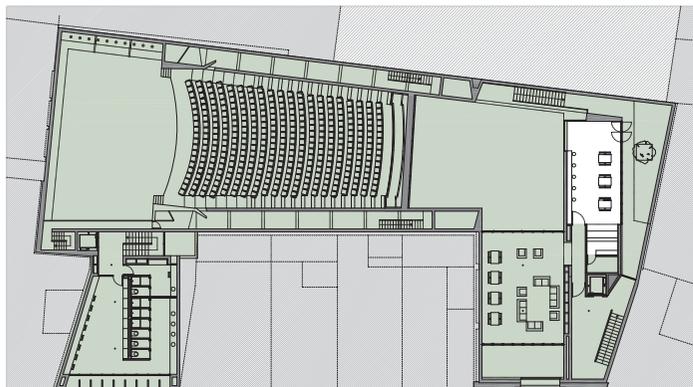

PLANTA PRIMERA

