

sala polivalente 2

espacio

1 de 2

superficie

64 m² útiles (incluido el almacenaje)
- 8.78 m de longitud libres
- 7.12 metros de anchura libres

altura libre

2.60 m

planta

planta tercera

conexiones


hall
salón de lectura
sala polivalente 1

acabados


paramentos: hormigón y madera
pavimento: mármol blanco.
techo: madera

aforo

49 personas máximo

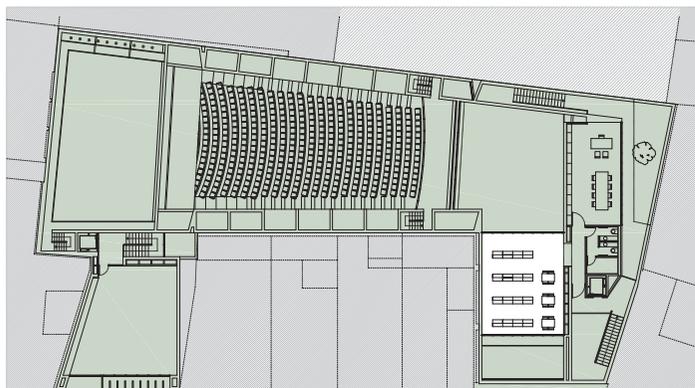

PLANTA TERCERA

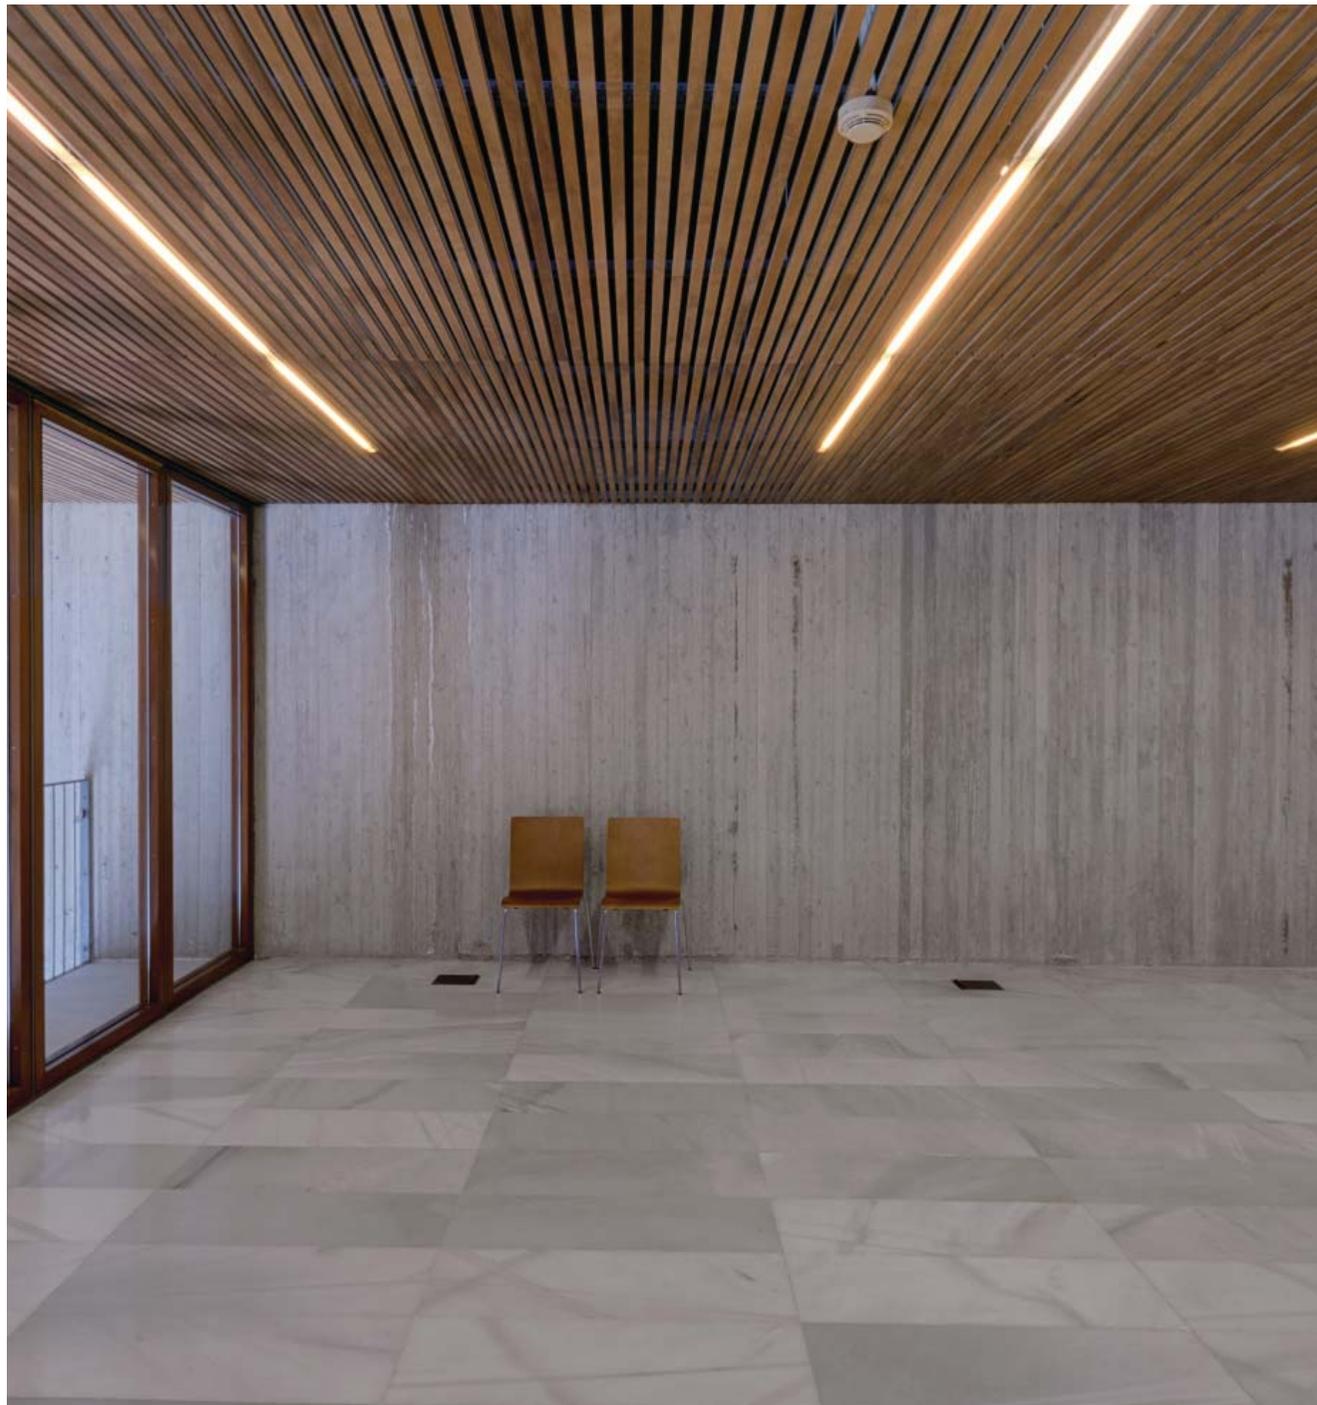

equipamiento


armarios para almacenaje

instalaciones

conexión wifi

tomas de corriente

climatización

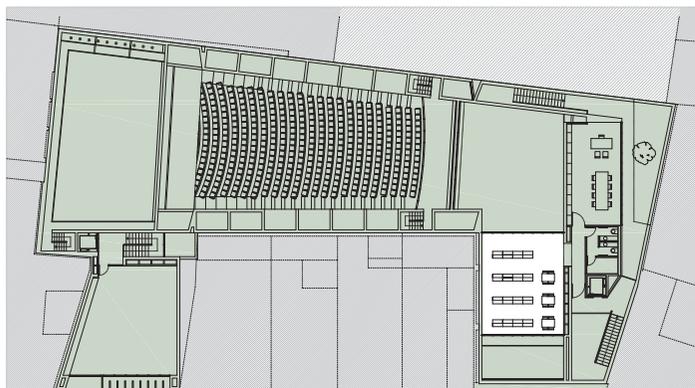

PLANTA TERCERA

