



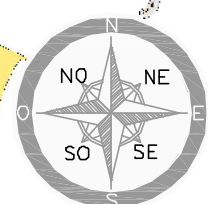

AJUNTAMENT DE VALÈNCIA

DEPARTAMENT DE BOMBERS, PREVENCIÓ, INTERVENCIÓ EN EMERGÈNCIES I PROTECCIÓ CIVIL
UNITAT DE PREVENCIÓ I PROTECCIÓ CIVIL / SUBUNITAT PLANS D'EMERGÈNCIA

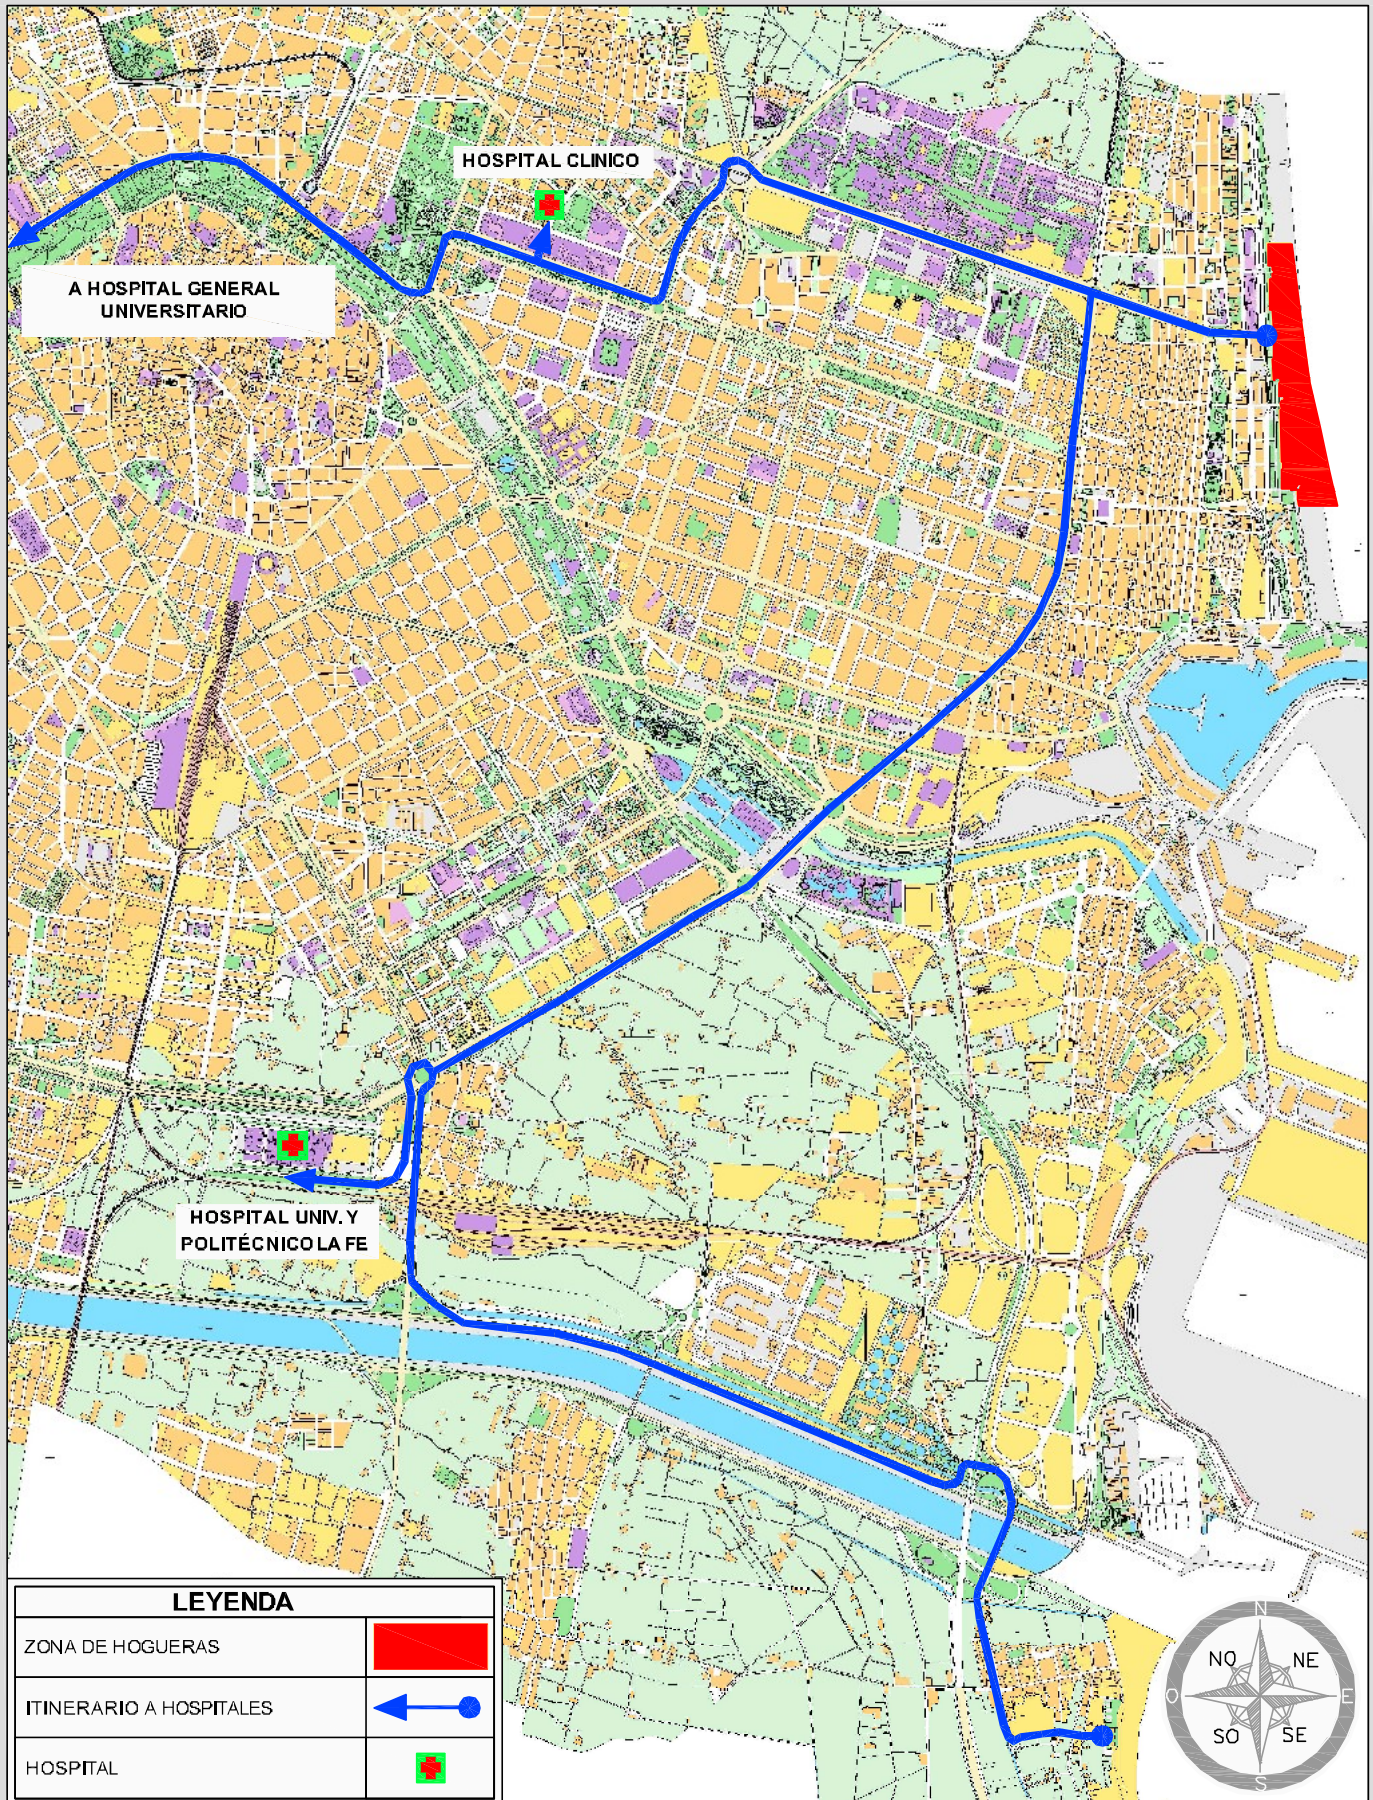

LEYENDA

ZONA DE HOGUERAS	
ITINERARIO A HOSPITALES	
HOSPITAL	

CODI	PLÀNOL Nº	ESCALA	TÍTOL:	50. PLAYAS - 02. MALVARROSA Y EL CABANYAL - 61. HOHUERAS DE SAN JUAN	VERSIÓ
50.02.61	1	VARIAS	DESIGNACIÓ:	SITUACIÓN E ITINERARIOS DE EVACUACIÓN A HOSPITALES	v20230613



AJUNTAMENT DE VALÈNCIA


DEPARTAMENT DE BOMBERS, PREVENIÓ, INTERVENCIÓ EN EMERGENCIES I PROTECCIÓ CIVIL
UNITAT DE PREVENIÓ I PROTECCIÓ CIVIL / SUBUNITAT PLANS D'EMERGENCIA




LEYENDA

HIDRANTE	●
PMP	◆
UNIDAD MOVIL DE BOMBERS	▲
UNIDAD GAMMA POLICIA LOCAL	◆
RETEN POLICIA LOCAL	▲
PUNTO DE ATENCIÓN PROTECCIÓN CIVIL	i
RECEPCIÓN NIÑOS PERDIDOS	☺
CENTRO MOVIL DE COORDINACIÓN	CMC
AMBULANCIA	●
POSTA SANITARIA	■
HOSPITAL	■
DECOMISOS "CAMIÓN AMBULANTE" PUESTO DE REPARTO DE LEÑA	★
VALLADO ZONA DE SEGURIDAD	----
PUNTO VIOLETA "INFORMACION Y ATENCIÓN A LAS VÍCTIMAS DE AGRESIONES SEXUALES"	📍
ZONA DE HOGUERAS	■
VÍA EMERGENCIA	←

DETALLE ZONAS REPARTO LEÑA

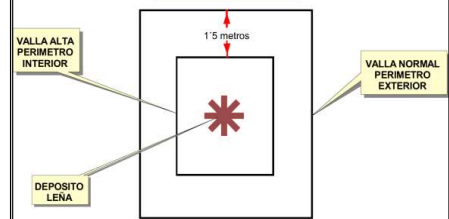

DETALLE ZONAS DECOMISO LEÑA Y VENTA AMBULANTE

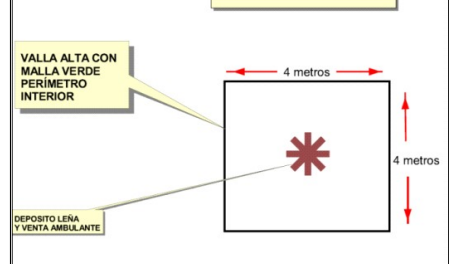


FORMAT A4 - 297x210

CODI	PLÀNOL Nº	ESCALA	TÍTOL:	50. PLAYAS - 02. MALVARROSA Y EL CABANYAL - 61. HOHUERAS DE SAN JUAN	VERSIÓ
50.02.61	2	1/7.500	DESIGNACIÓ:	DISPOSITIU I MESURES DE SEGURETAT	v20230613



AJUNTAMENT DE VALÈNCIA

DEPARTAMENT DE BOMBERS, PREVENCIÓ, INTERVENCIÓ EN EMERGENCIES I PROTECCIÓ CIVIL
UNITAT DE PREVENCIÓ I PROTECCIÓ CIVIL / SUBUNITAT PLANS D'EMERGENCIA

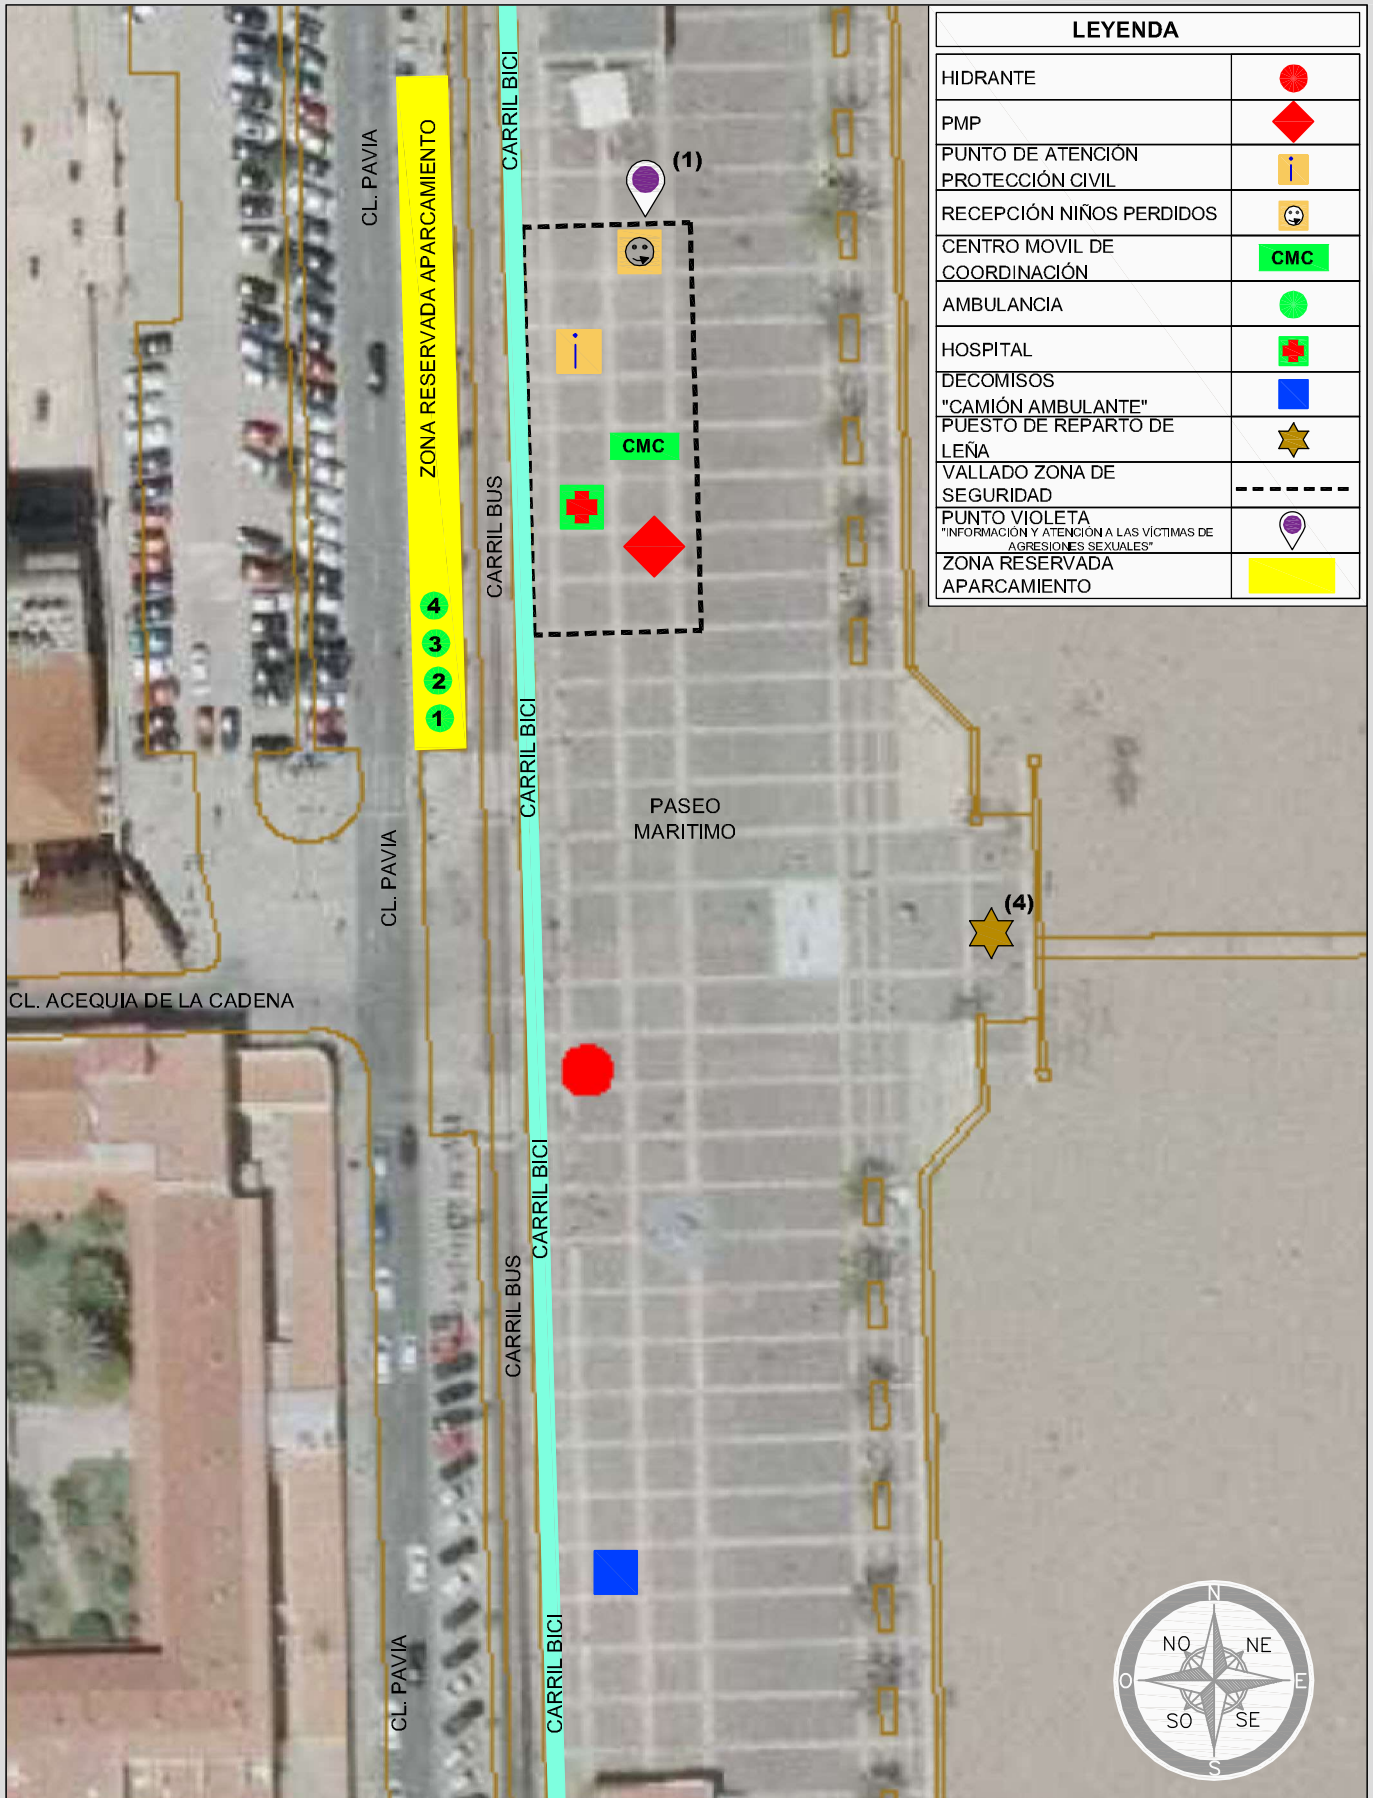

LEYENDA	
HIDRANTE	
PMP	
PUNTO DE ATENCIÓN PROTECCIÓN CIVIL	
RECEPCIÓN NIÑOS PERDIDOS	
CENTRO MOVIL DE COORDINACIÓN	CMC
AMBULANCIA	
HOSPITAL	
DECOMISOS	
"CAMIÓN AMBULANTE" PUESTO DE REPARTO DE LEÑA	
VALLADO ZONA DE SEGURIDAD	
PUNTO VIOLETA "INFORMACION Y ATENCIÓN A LAS VÍCTIMAS DE AGRESIONES SEXUALES"	
ZONA RESERVADA APARCAMIENTO	

CODI	PLÀNOL Nº	ESCALA	TÍTOL:	50. PLAYAS - 02. MALVARROSA Y EL CABANYAL - 61. HOHUERAS DE SAN JUAN	VERSIÓ
50.02.61	3	1/750	DESIGNACIÓ:	DETALL - DISPOSITIU I MESURES DE SEGURETAT	v20230613



AJUNTAMENT DE VALÈNCIA

DEPARTAMENT DE BOMBERS, PREVENCIÓ, INTERVENCIÓ EN EMERGENCIES I PROTECCIÓ CIVIL
UNITAT DE PREVENCIÓ I PROTECCIÓ CIVIL / SUBUNITAT PLANS D'EMERGENCIA



LINEA DE REFERENCIA



CALLE PAVIA

ZONA RESERVADA APARCAMIENTO

CARRIL BUS

CARRIL BICI

A

PANS

D

1

2

3

4

5

6

7

8

9

10

11

12

15

5

5

5

5

5

5

5

5

5

40

A

B

C

D

3,5

5

5

1,5

15

vallado

UNIDAD MOVIL P. C.

RECEPCIÓN NIÑOS PERDIDOS - P. CIVIL

vallado

vallado

CARPA PROT. CIVIL

HOSPITAL

HOSPITAL

HOSPITAL

Generador eléctrico

UNIDAD MOVIL P. C.

vallado

PASEO MARITIMO

vallado

vallado

vallado

vallado

(1)

vallado

vallado

vallado

vallado

vallado

vallado

vallado

vallado

vallado

vallado

vallado

vallado

vallado

vallado

vallado

vallado

CODI	PLÀNOL Nº	ESCALA	TÍTOL:	50. PLAYAS - 02. MALVARROSA Y EL CABANYAL - 61. HOHUERAS DE SAN JUAN	VERSIÓ
50.02.61	4	1/300	DESIGNACIÓ:	DISTRIBUCIÓ ZONA P.M.P.	v20230613



AJUNTAMENT DE VALÈNCIA

DEPARTAMENT DE BOMBERS, PREVENIÓ, INTERVENCIÓ EN EMERGÈNCIES I PROTECCIÓ CIVIL
UNITAT DE PREVENIÓ I PROTECCIÓ CIVIL / SUBUNITAT PLANS D'EMERGÈNCIA



LEYENDA

WC	
WC. CON MOV. REDUCIDA	



FORMAT A4 - 297x210

CODI	PLÀNOL Nº	ESCALA	TÍTOL:	50. PLAYAS - 02. MALVARROSA Y EL CABANYAL - 61. HOHUERAS DE SAN JUAN	VERSIÓ
50.02.61	5	1/10.000	DESIGNACIÓ:	ZONAS DE EMPLAZAMIENTO WC	v20230613



AJUNTAMENT DE VALÈNCIA

DEPARTAMENT DE BOMBERS, PREVENCIÓ, INTERVENCIÓ EN EMERGÈNCIES I PROTECCIÓ CIVIL
UNITAT DE PREVENCIÓ I PROTECCIÓ CIVIL / SUBUNITAT PLANS D'EMERGÈNCIA



LEYENDA	
HIDRANTE	
UNIDAD MOVIL DE BOMBERS ITINERANTE	
AMBULANCIA	
POSTA SANITARIA	
DECOMISOS "CAMIÓN AMBULANTE"	
VÍA EMERGENCIA	
WC	
WC. CON MOV. REDUCIDA	

MAR MEDITERRANEO



CODI	PLÀNOL Nº	ESCALA	TÍTOL:	50. PLAYAS - 02. PINEDO - 61. HOHUERAS DE SAN JUAN	VERSIÓ
50.04.61	6	1/2.000	DESIGNACIÓ:	DISPOSITIU I MESURES DE SEGURETAT	v20230613