



AJUNTAMENT DE VALENCIA

Of. Tecnica de Abastecimientos

JESÚS

DISTRIBUCIÓN GENERAL DE PUESTOS

PROYECTO DE:

FECHA  
ABRIL-2009


ESCALA  
1/200

PLANO N°

1

EL ARQUITECTO MUNICIPAL

FRANCISCO RODRIGUEZ MARTI

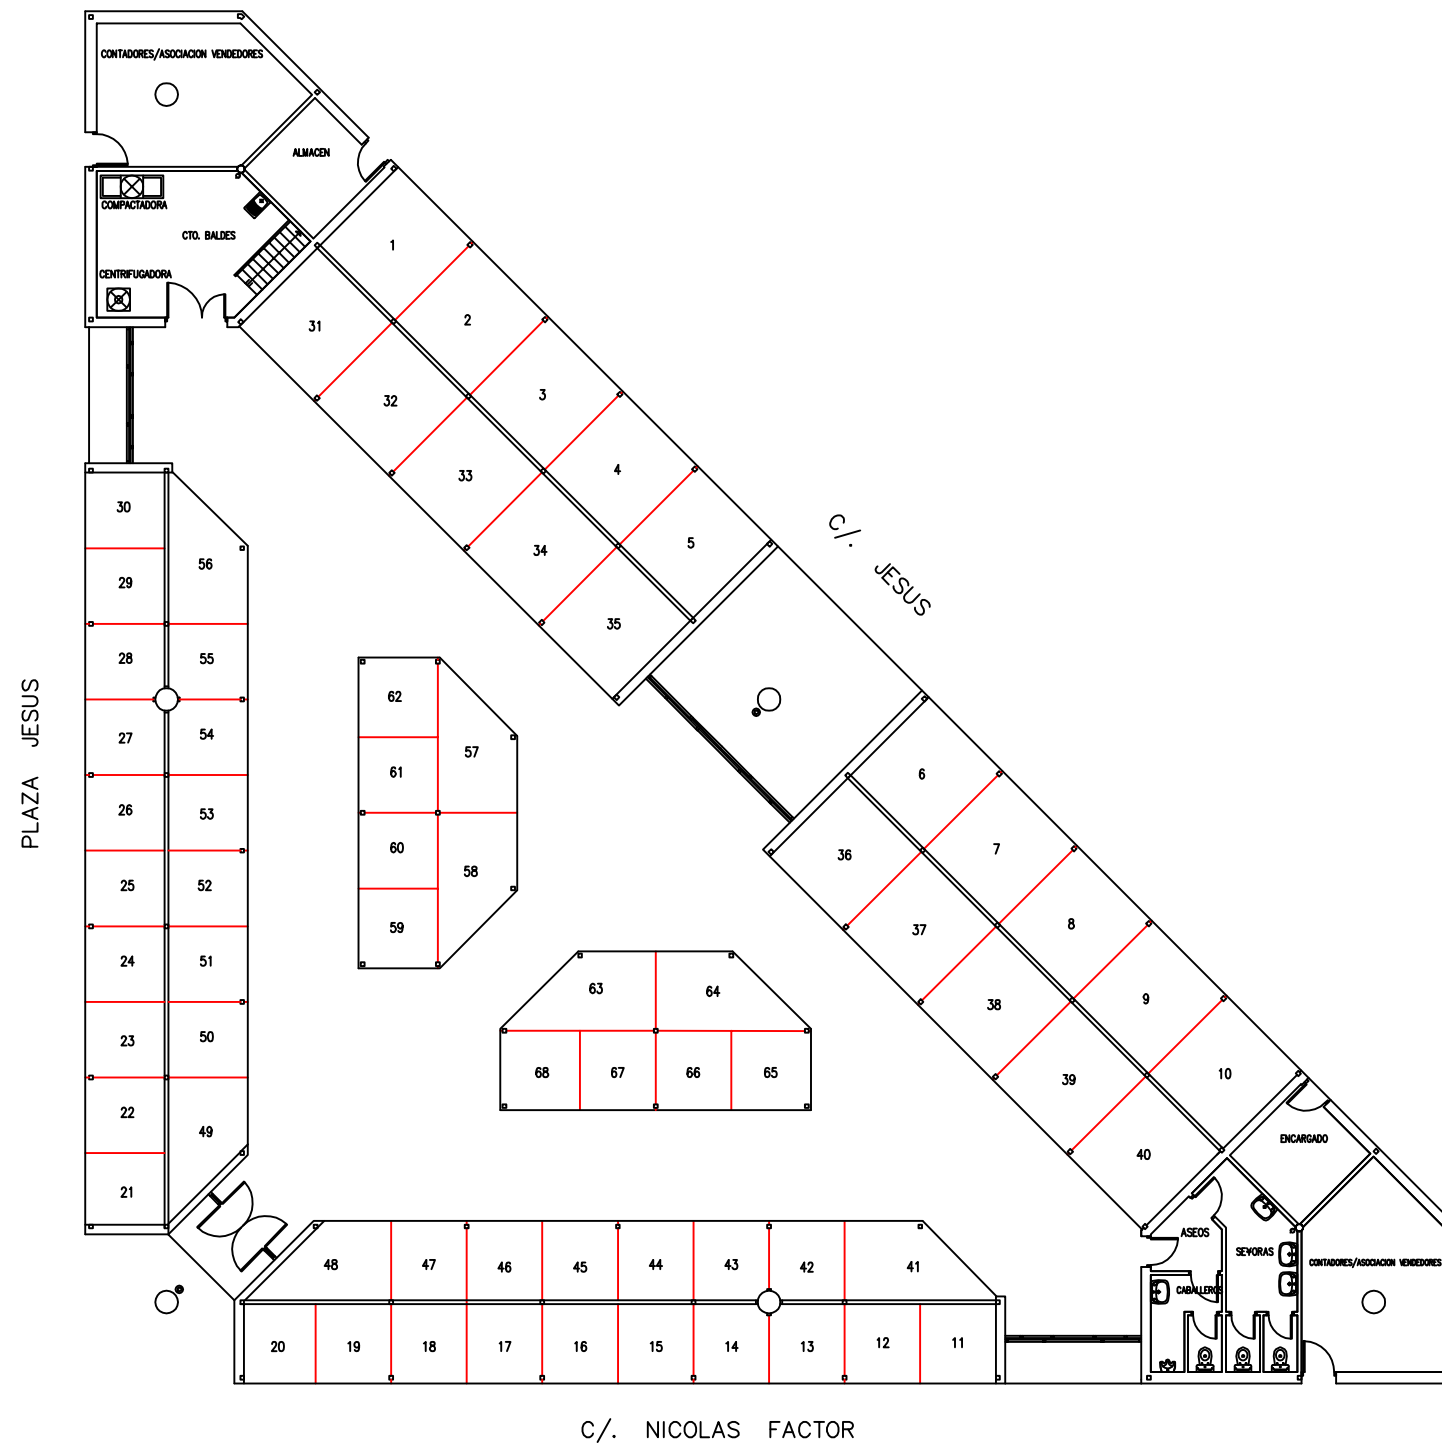



AJUNTAMENT DE VALENCIA

Of. Técnica de Abastecimientos

JESÚS

DISTRIBUCIÓN POR TITULARES

PROYECTO DE:

PLANO DE:

FECHA  
ABRIL-2009


ESCALA  
1/200

PLANO N°

2

EL ARQUITECTO MUNICIPAL

FRANCISCO RODRIGUEZ MARTI

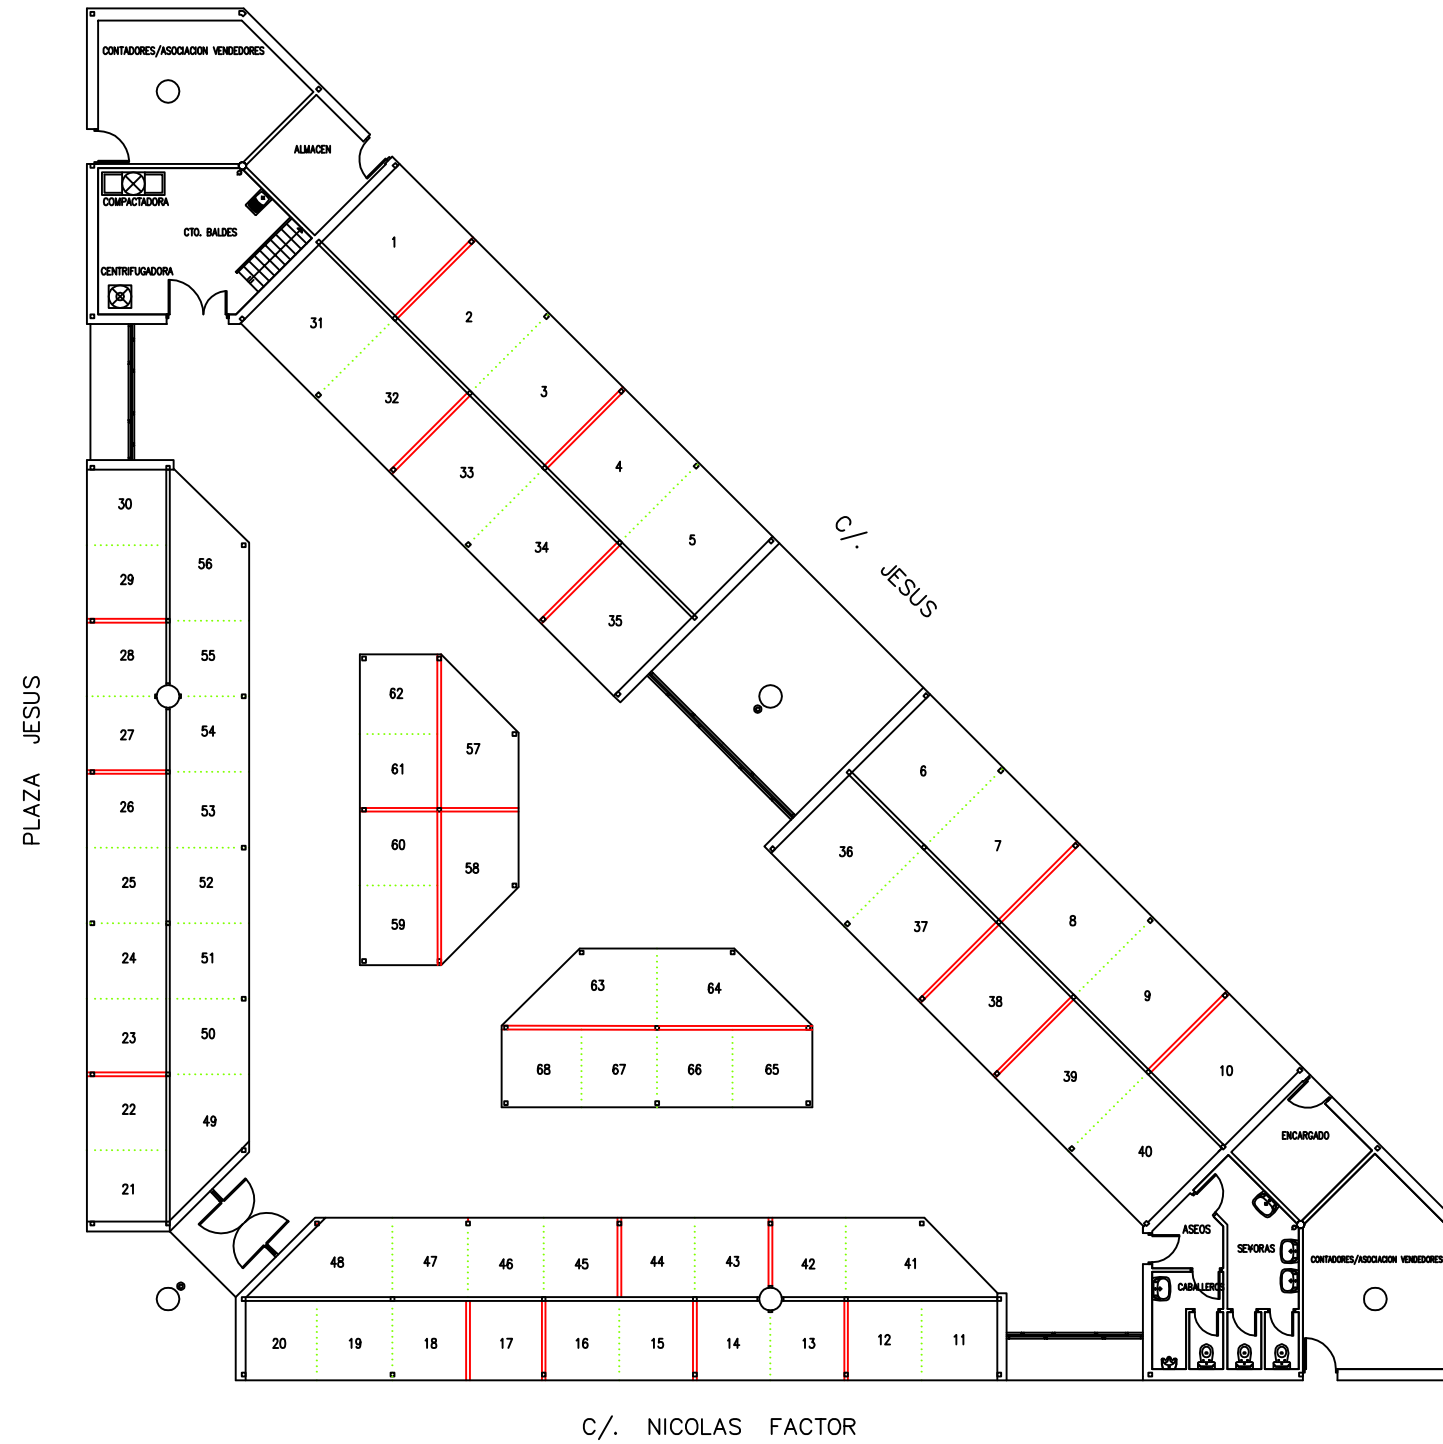

 SIN TITULAR

PUESTOS INTERIORES	
Nº PUESTOS	38
Nº PUESTOS OCUPADOS	38
Nº PUESTOS SIN TITULAR	—

PUESTOS EXTERIORES	
Nº PUESTOS	30
Nº PUESTOS OCUPADOS	30
Nº PUESTOS SIN TITULAR	—