


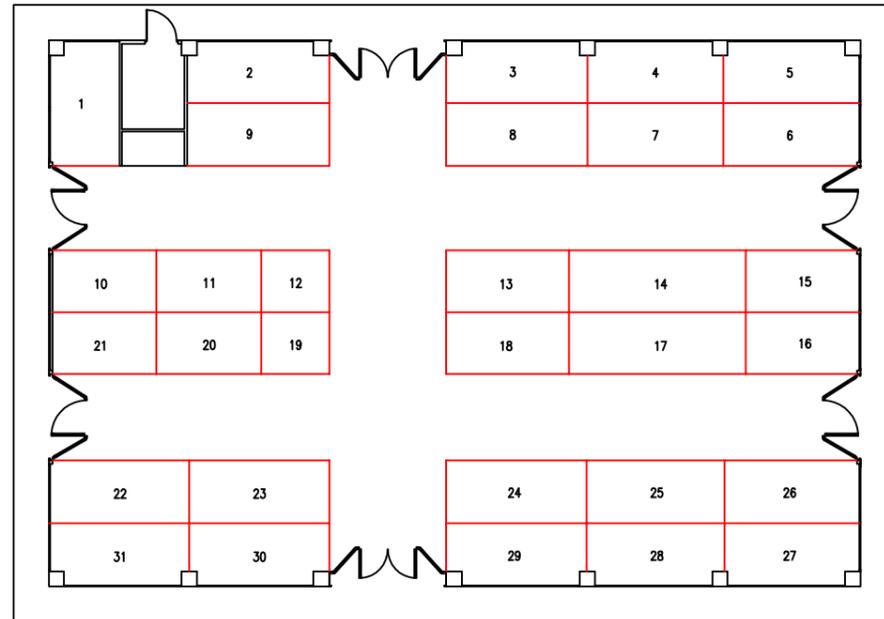


DISTRIBUCIÓN GENERAL



Nº PUESTOS GENERALES	31
----------------------	----

DISTRIBUCIÓN POR TITULARES

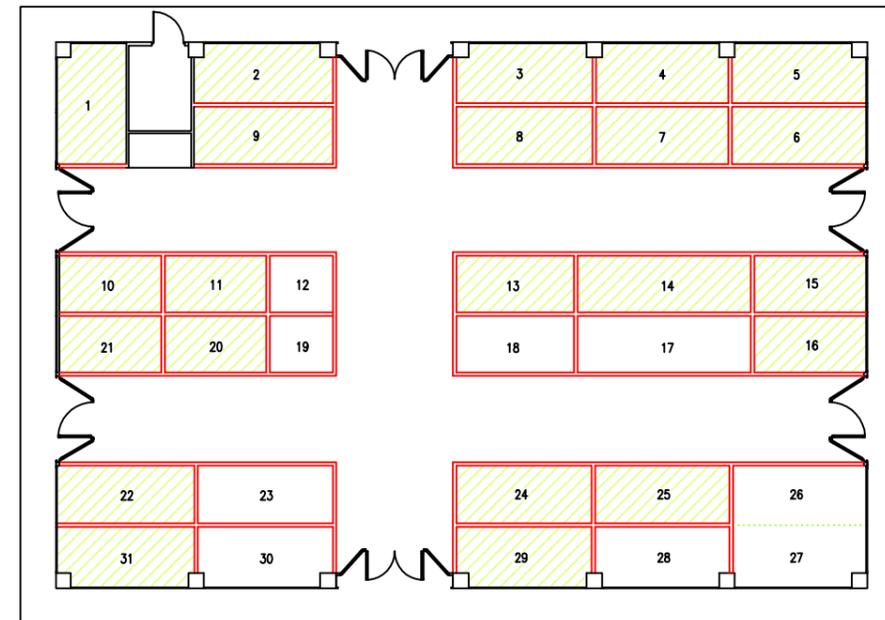

PUESTOS GENERALES	
Nº PUESTOS	31
Nº PUESTOS OCUPADOS	9
Nº PUESTOS SIN TITULAR	22

 SIN TITULAR

PROYECTO DE:
AJUNTAMENT DE VALENCIA

PLANO DE:
Of. Tecnica de Abastecimientos

PROYECTO DE:
SAN PEDRO NOLASCO

PLANO DE:
DISTRIBUCIÓN GENERAL Y
DISTRIBUCIÓN POR TITULARES

FECHA
ABRIL-2009

ESCALA
1/200

PLANO Nº
1

EL ARQUITECTO MUNICIPAL