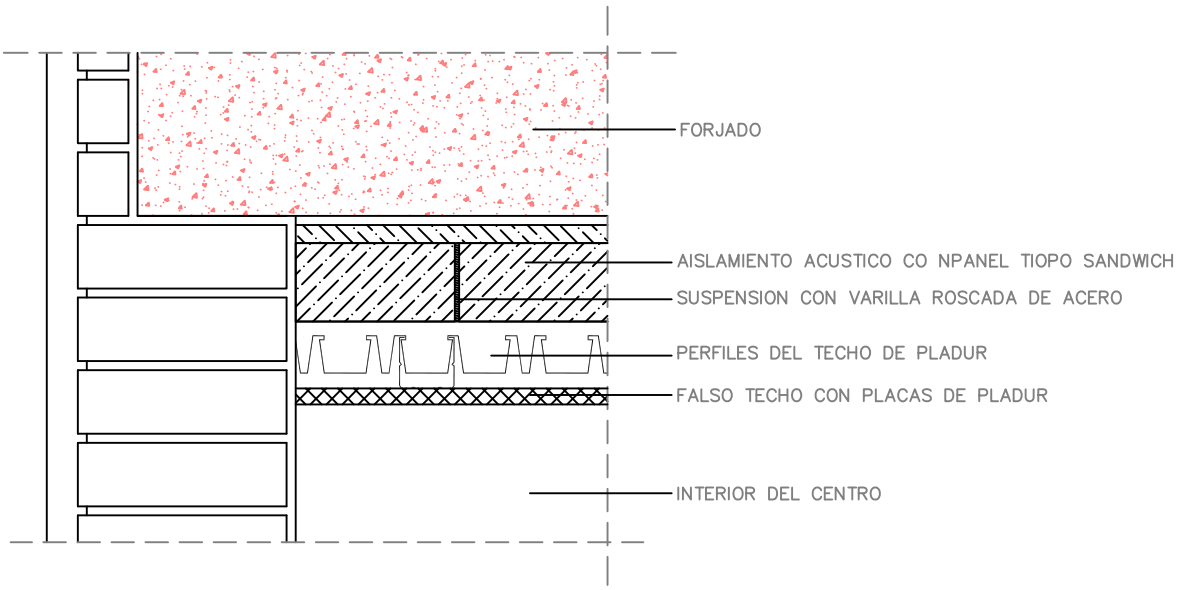

PROYECTO:

UN CENTRO DE TRANSFORMACIÓN EN EDIFICIO DE VIVIENDAS CON SÓTANO DENOMINADO "MÚSICO JOSE ITURBI" ALIMENTADO POR LA LINEA EXISTENTE, POR CAMBIO DE UBICACIÓN DESDE LA CALLE ESPADA, 8 A LA CALLE MÚSICO JOSE ITURBI, 16 DEL TÉRMINO MUNICIPAL DE VALENCIA.

PLANO:

DETALLE AISLAMIENTO TÉRMICO-ACÚSTICO EN TECHO

INGENIERO SUPERIOR INDUSTRIAL:

Federico Vidal Roig

SITUACIÓN:

Unidad de Ejecución 1 del PEPRI del barrio de la SEU-XEREA

VALENCIA

PROMOTOR:

Urbanizadora XEREA s.l.

ESCALA: 1/500

Nº PLANO: CT6